


QUADRO D'UNIONE
scala 1:200'000

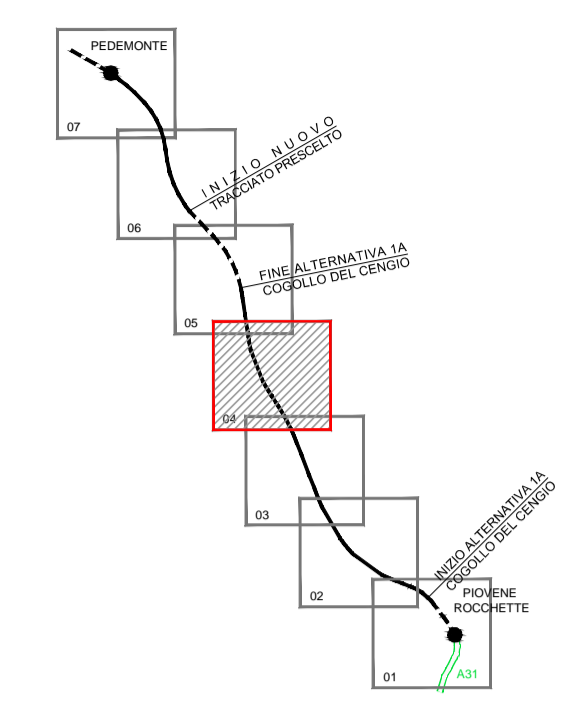

LEGENDA

- TOPONOMASTICA
- PROVINCIA DI VICENZA - REGIONE VENETO
- VELO D'ASTICO
- INTERVENTI DI MITIGAZIONE ACUSTICA
- NOME PROVINCIA - NOME REGIONE
- NOME COMUNE
- CONFINO PROVINCIALE E REGIONALE
- CONFINO COMUNALE
- BARRIERE ANTIRUMORE

Codifica	Inizio intervento	Fine intervento	Supporto	Altezza	Dimensione in larghezza	Tipologia traliccio	Tipologia supporto	Materiale barriera	Carico collaudo	Unità di emergenza	Comune
B.A. 01	0+100	0+120	90	3,00	N	traliccio	2	1/2	Sud	N	Piovene
B.A. 02	0+150	0+180	135	3,00	N	traliccio	2	1/2	Sud	N	Piovene
B.A. 03	0+180	0+210	270	3,00	N	traliccio	2	2/4	Sud	S	Piovene
B.A. 04	0+210	1+110	260	3,00	N	viadotto	3	3	Sud	N	Piovene / Cogollo
B.A. 05	0+210	1+120	300	3,00	N	viadotto	3	3	Sud	N	Piovene / Cogollo
B.A. 06	1+120	2+120	40	3,00	N	traliccio	2	1/2	Sud	N	Cogollo
B.A. 07	1+180	2+080	300	3,00	N	paratia	4	1/2	Sud	N	Cogollo
B.A. 08	1+180	2+080	270	3,00	N	paratia	4	1/2	Sud	N	Cogollo
B.A. 09	2+140	2+150	35	4,00	S	paratia	4	3	Parapendolare	N	Cogollo
B.A. 10	2+140	2+150	11	4,00	S	riavvolto	1	3	Parapendolare	N	Cogollo
B.A. 11	2+120	2+120	35	4,00	S	paratia	4	3	Parapendolare	N	Cogollo
B.A. 12	2+140	2+150	87	4,00	S	paratia	4	3	Sud	N	Cogollo
B.A. 13	2+120	2+120	87	4,00	N	paratia	4	3	Sud	N	Cogollo
B.A. 14	4+170	4+180	231	3,00	N	terra armata	1	1	Sud	N	Cogollo
B.A. 15	4+170	4+180	46	3,00	N	traliccio	2	1	Sud	N	Cogollo
B.A. 16	costanti	costanti	238	3,00	N	traliccio	2	1	Sud	N	Cogollo
B.A. 17	costanti	costanti	132	3,00	N	riuro	5	1	Sud	N	Cogollo
B.A. 18	costanti	costanti	38	3,00	N	riuro	1	1	Sud	N	Cogollo
B.A. 19	costanti	costanti	28	3,00	N	riuro	1	1	Sud	N	Cogollo
B.A. 20	costanti	costanti	70	3,00	N	riuro	1	1	Sud	N	Cogollo
B.A. 21	costanti	costanti	333	3,00	N	riuro	1	1	Sud	N	Cogollo

Codifica	Spillage supporto	Materiale barriera
1	Fondazione propria (SIF/SCAL)	3 pannelli (plastica riciclata e 2 inonda trasparenti)
2	Fondazione propria (MAG/PAU)	Panelli (plastica riciclata) / Pannelli in acciaio corten
3	Fondazione su struttura del viadotto	Panelli in Pirella (isolamento trasparente)
4	Fondazione su terra paratia	Barriera con sovraccarico di emergenza
5	Fondazione su terra morsa di sostegno	

AUTOSTRADA A31 TRENTO-ROVIGO
TRONCO TRENTO - VALDASTICO - PIOVENE ROCCHETTE - 1° LOTTO FUNZIONALE

GALLERIA VIADOTTO TRINCEA RILEVATO

Svincoli ed opere connesse

AUTOSTRADA
BRESCIA - VERONA - VICENZA - PADOVA

Autostada Brescia Verona Vicenza Padova SpA
Via Flavio Gioia 71 37135 Verona
tel. 0458272222 Fax 0458200051 Casella Postale 460M www.autospd.it

AREA COSTRUZIONI AUTOSTRADALI

RINA
ISO 9001 • ISO 14001
OHSAS 18001 • CEI 11000
BEST Certified Registered Systems

AUTOSTRADA VALDASTICO A31 NORD

1° LOTTO Piovene Rocchette - Valle dell'Astico

CUP G21B1 30006 60005
WBS 825.A31.1
COMMESSA J16L1

PROGETTO DEFINITIVO

COMMITTENTE: **AUTOSTRADA BRESCIA VERONA VICENZA PADOVA S.p.A.**
Area Costruzioni Autostradali

CAPO COMMESSA PER LA PROGETTAZIONE
Dott. Ing. Gabriello Costantini

PRESTATORE DI SERVIZI:
CONSORZIO RAETIA

PROGETTAZIONE:
ITALCONSULT

RAPPRESENTANTE: Dott. Ing. Alberto Scotti

RESPONSABILE DELLA PROVAZIONE TRA LE PARTI INTERESSATE SPECIFICHE:
Technic SpA - Dott. Ing. Andrea Renzo

ING. ANDREA RENZO

ELABORATO: **STUDIO DI IMPATTO AMBIENTALE**
Rumore
Planimetria degli interventi per la mitigazione acustica - Tav.4

Progressivo: 05 04 06 012 02 Rev. 1:5.000

Rev.	Data	Descrizione	Redazione	Controllo	Approvazione	SCALA:
00	APRILE 2011	PRIMA EMISSIONE	ITALCONSULT	ITALCONSULT	ITALCONSULT	NOME FILE: J16L1_050406012_0101_OPD_02.DWG
01	GIUGNO 2011	REVISIONE PER ADEGUAMENTO CARTIGLIO	ITALCONSULT - MARCHESANO	U.L.LUGLI	G.MONDELLO	QM PROG. FG. UN. REV.
02	LUGLIO 2011	RECEPIMENTO OSSERVAZIONI	ITALCONSULT - MARCHESANO	U.L.LUGLI	G.MONDELLO	J16L1_05_04_06_012_0401_OPD_02

IL PRESENTE DOCUMENTO NON POTRA' ESSERE COPIATO, RIPRODOTTO O ALTRIMENTI PUBLICATO IN TUTTO O IN PARTE, SENZA IL CONSENSO SCRITTO DELLA AUTOSTRADA BRESCIA VERONA VICENZA PADOVA S.P.A. OGNI UTILIZZO NON AUTORIZZATO SARAN PERSEGUITO A NORMA DI LEGGE.
THIS DOCUMENT MAY NOT BE COPIED, REPRODUCED OR PUBLISHED, EITHER IN PART OR IN ITS ENTIRETY, WITHOUT THE WRITTEN PERMISSION OF AUTOSTRADA BRESCIA VERONA VICENZA PADOVA S.P.A. UNAUTHORIZED USE WILL BE PROSECUTED BY LAW.