




AUTOSTRADA
SEZIONE TIPO IN TRINCEA IN CURVA

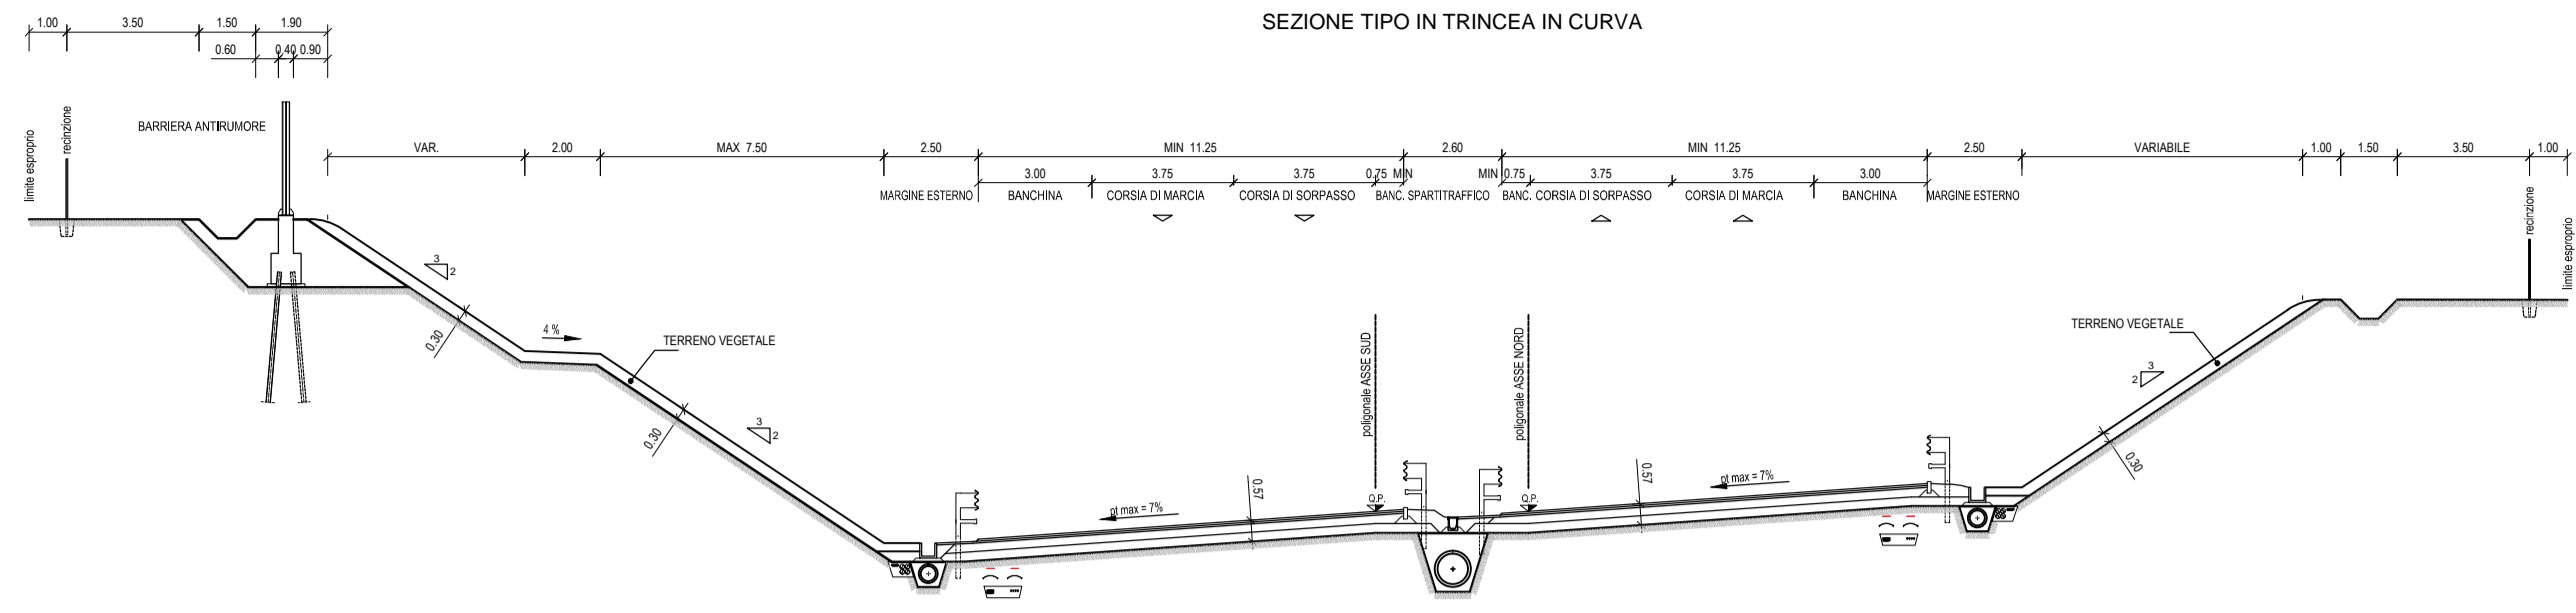


AUTOSTRADA
SEZIONE TIPO IN RETTIFILO
IN TRINCEA CON OPERA D'ARTE

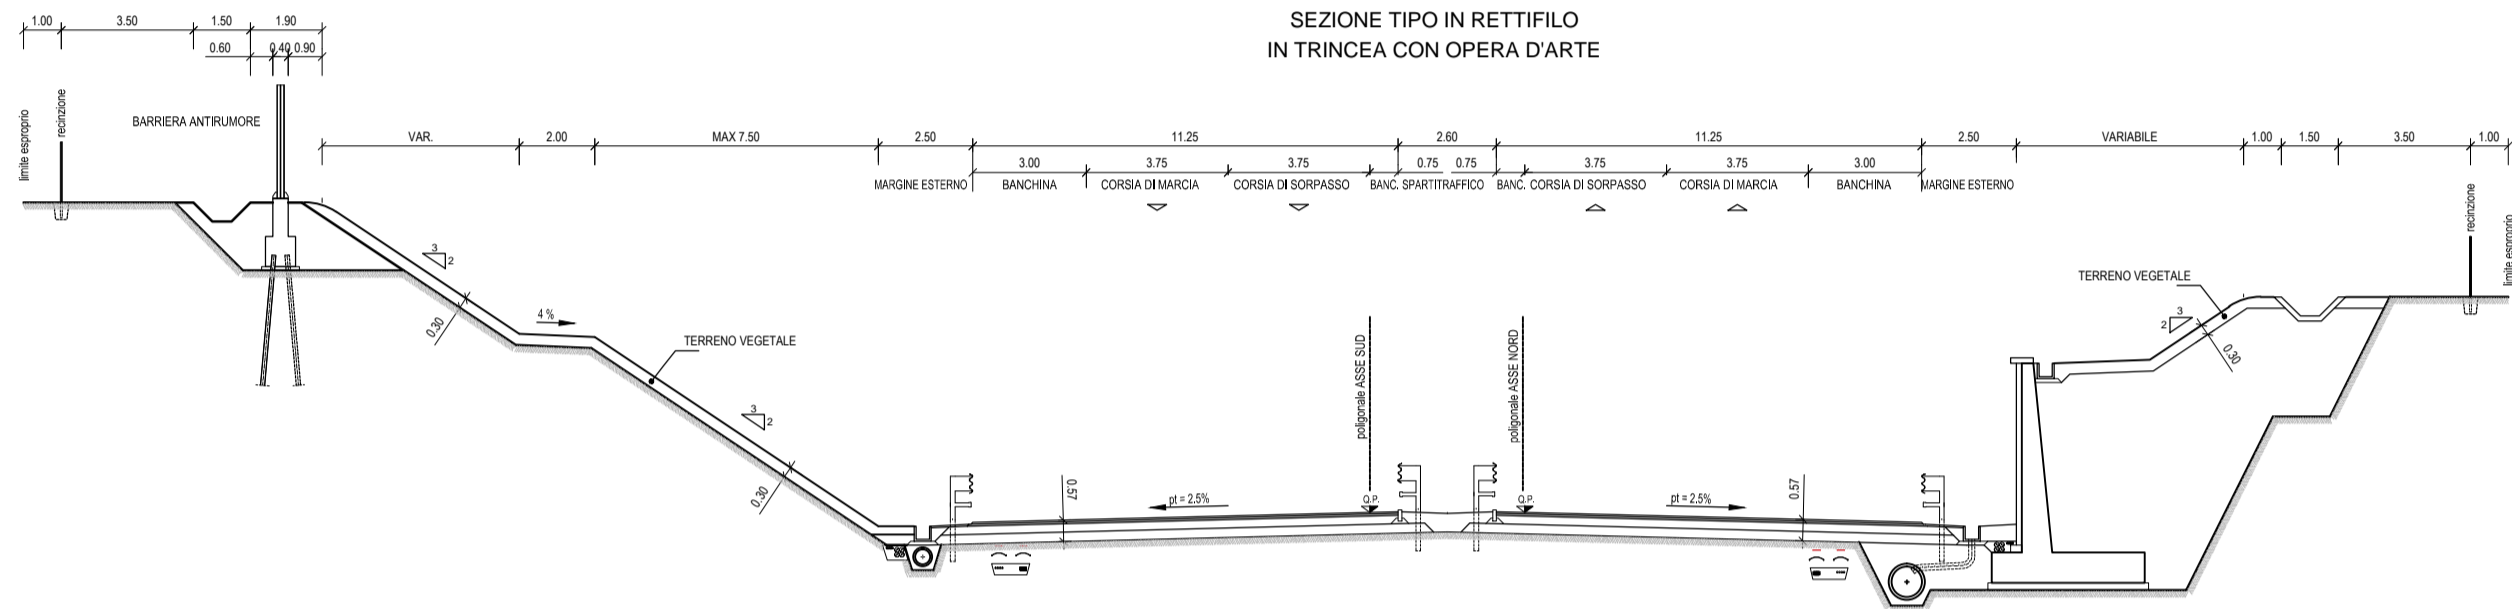


AUTOSTRADA
SEZIONE TIPO IN RETTIFILO
IN PROSSIMITA' DELLE GALLERIE ARTIFICIALI

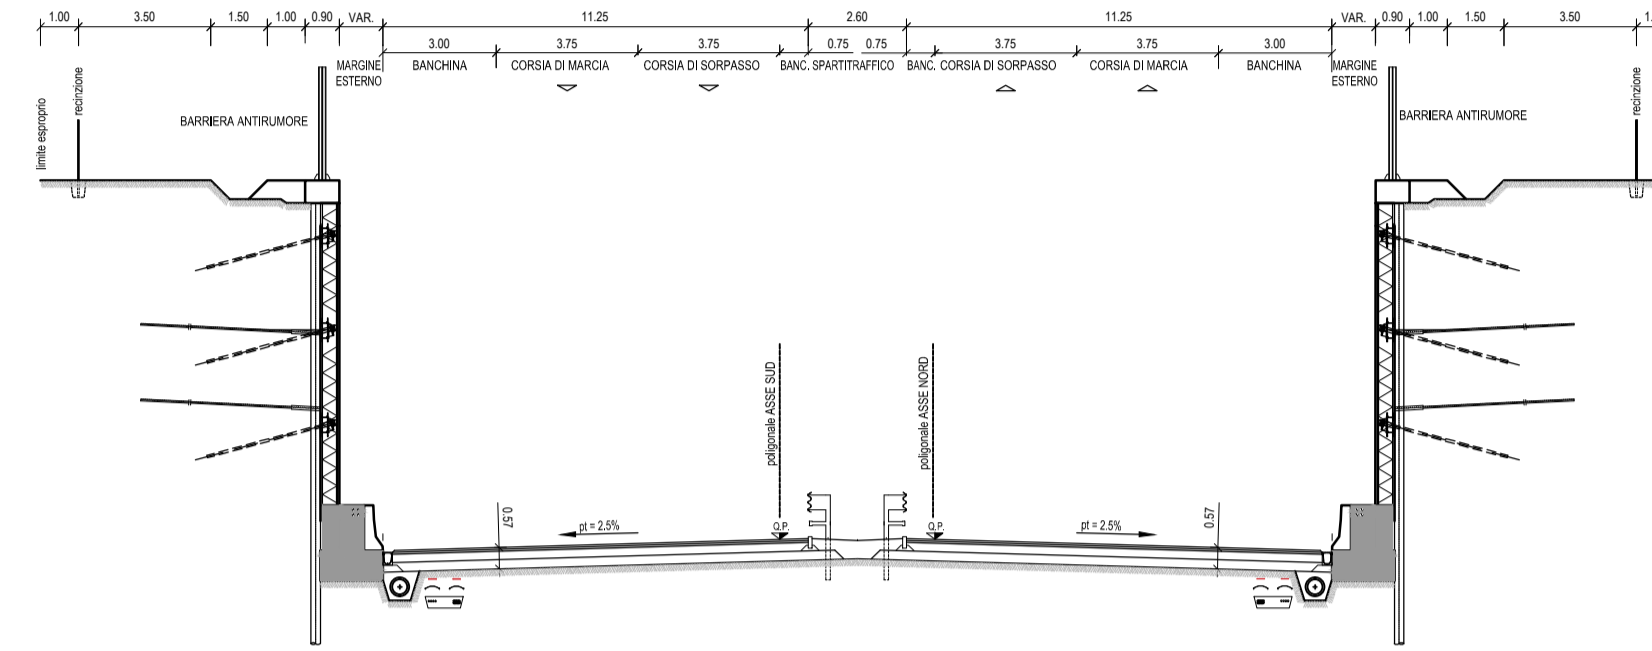


AUTOSTRADA
SEZIONE TIPO IN CURVA
TRATTO IN TRINCEA ENTRO PARATE

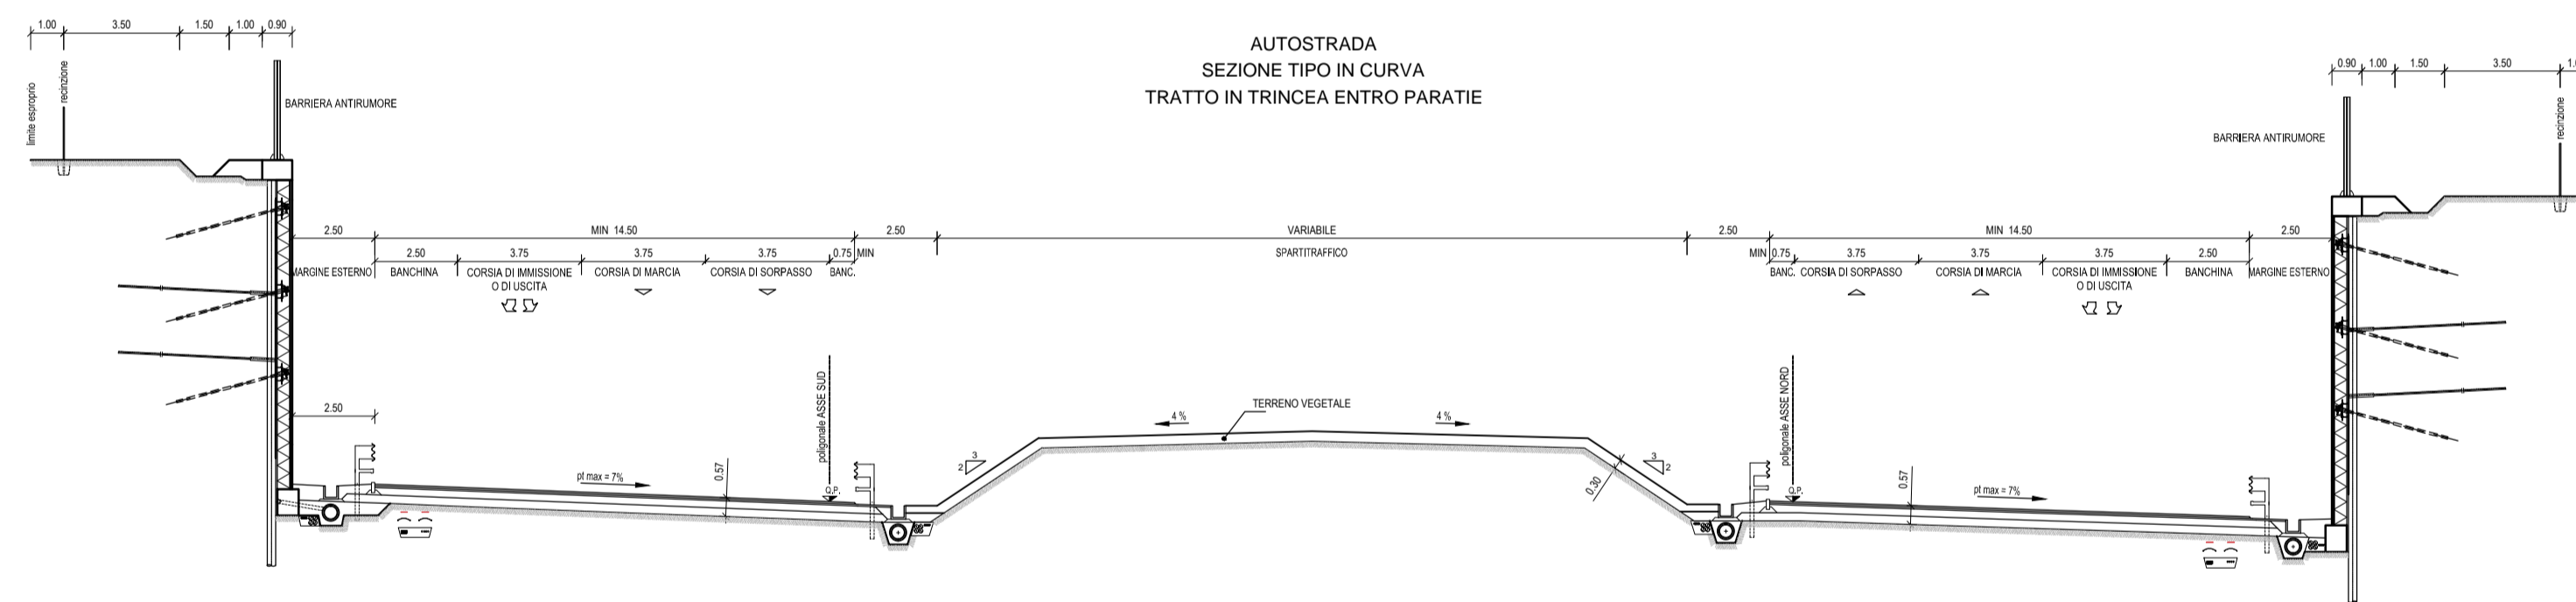

AUTOSTRADA IN RETTIFILO IN TRINCEA CON TERRA RINFORZATA

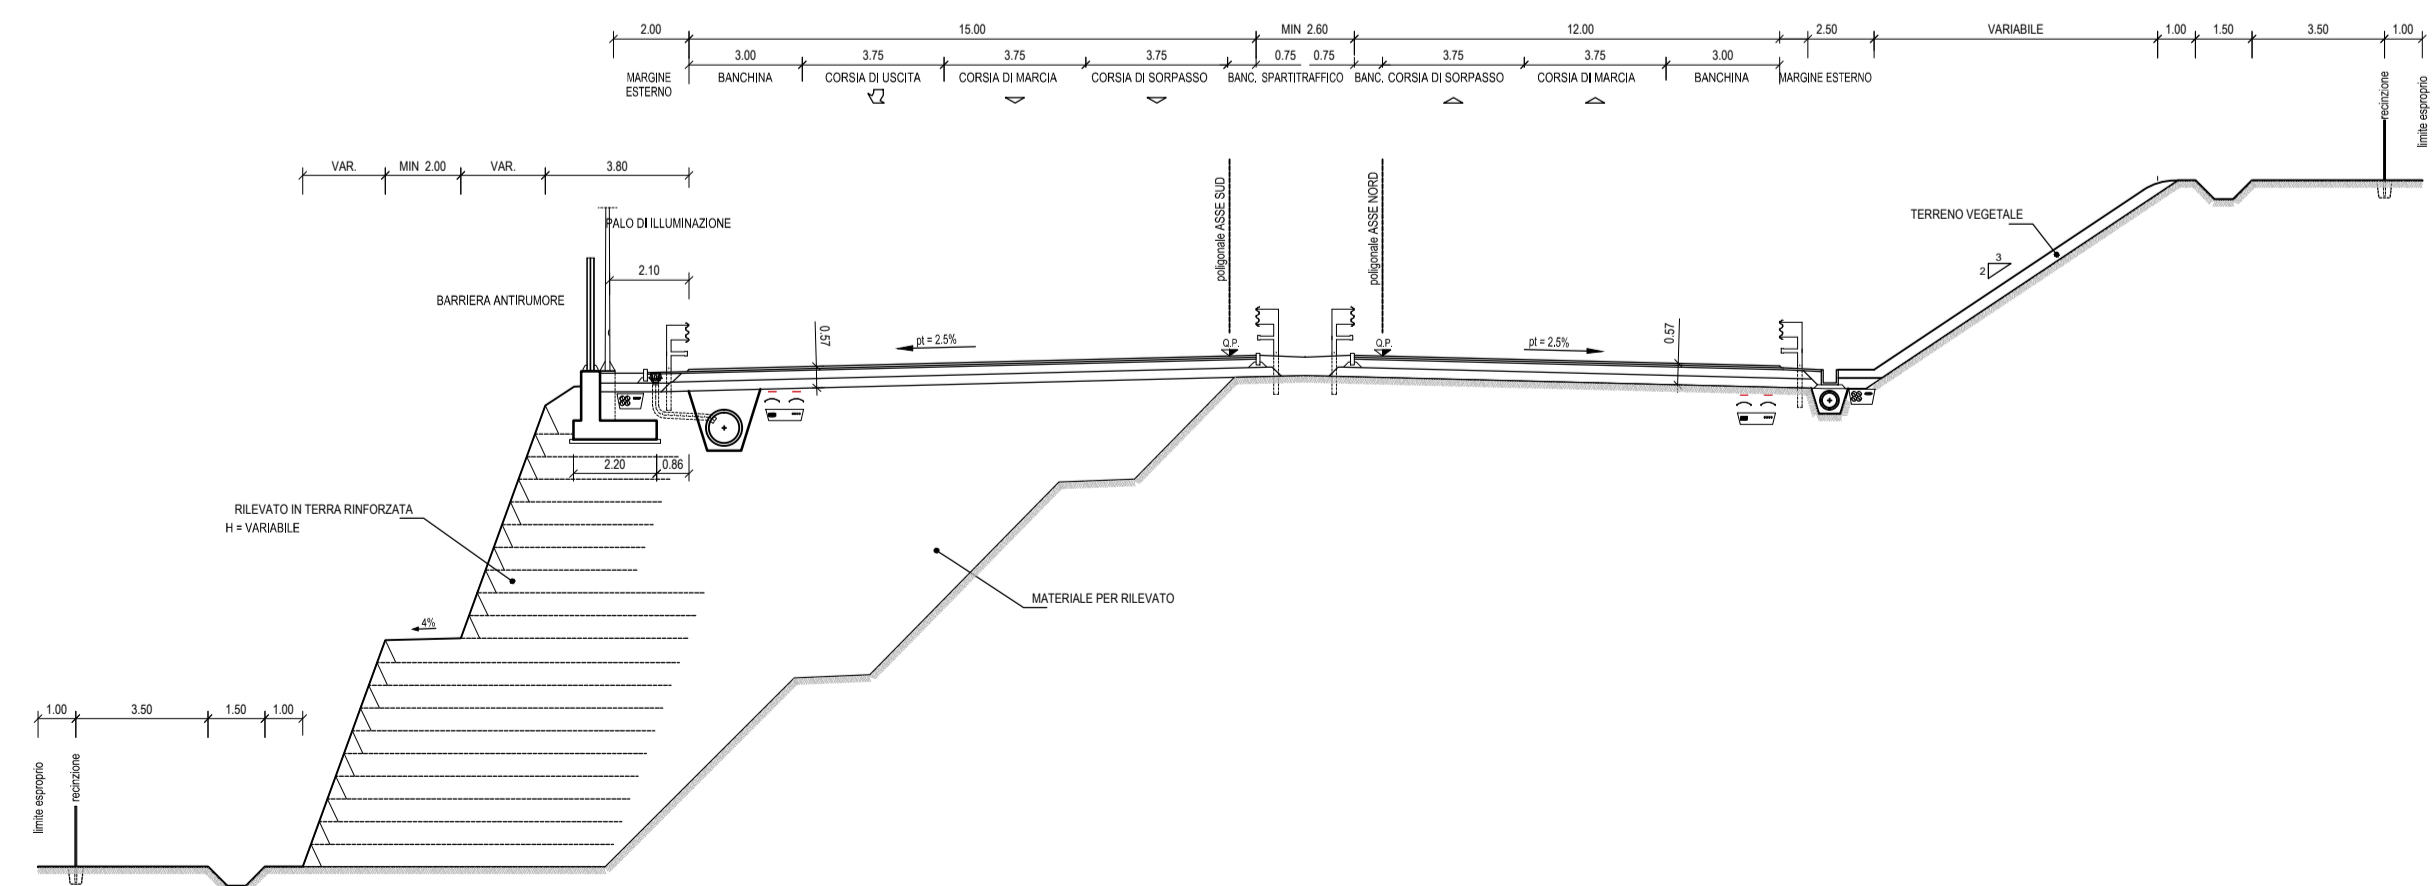

RAMPA BIDIREZIONALE DI SVINCOLO
SEZIONE TIPO IN CURVA IN RILEVATO

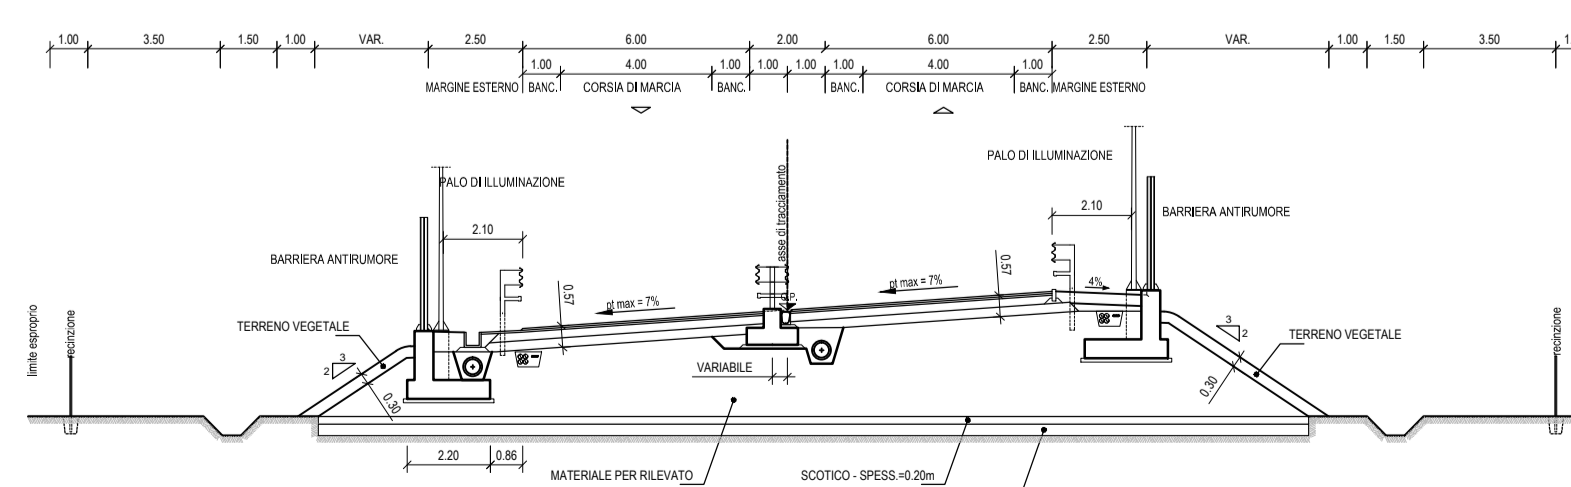

AUTOSTRADA
BRESCIA - VERONA - VICENZA - PADOVA

Autostrada Brescia Verona Vicenza Padova SpA
Via Flavio Gioia 71 37135 Verona
tel. 0458272222 Fax 0458200051 Casella Postale 480M www.autospd.it
AREA COSTRUZIONI AUTOSTRADALI

RINA
ISO 9001:2015
CERTIFICAZIONE
BEST Certified Integrated System

**AUTOSTRADA VALDASTICO
A31 NORD**
1° LOTTO
Piovene Rocchette - Valle dell'Astico

PROGETTO DEFINITIVO

CUP C21B1 30006 60005
WBS 825.A31N.1
COMMESSA J16L1

COMMITTENTE
AUTOSTRADA
BRESCIA - VERONA - VICENZA - PADOVA S.p.A. AUTOSTRADA BRESCIA VERONA VICENZA PADOVA
Area Costruzioni Autostradali

CAPO COMMESSA
PER LA PROGETTAZIONE
Dott. Ing. Gabriella Costantini

PRESTATORE DI SERVIZI:
CONSORZIO RAETIA

RESPONSABILE DELLA PROGETTAZIONE
TRA LE ATTIVITA' SPECIFICHE:
Technic SpA - Dott. Ing. Andrea Renzo

RAPPRESENTANTE: Dott. Ing. Alberto Scotti

PROGETTAZIONE:
ITALCONSULT

ING. GIOVANNI MONDELLO

ELABORATO: **STUDIO DI IMPATTO AMBIENTALE**
Quadro di riferimento ambientale
Rumore
Sezioni tipo interventi di mitigazione acustica

Progressivo Rev.
05 04 06 01 13 02

Rev.	Data	Descrizione	Redazione	Controllo	Approvazione	SCALA: 1:200
00	APRILE 2017	PRIMA EMISSIONE	ITALCONSULT	ITALCONSULT	ITALCONSULT	NOME FILE: J16L1_050406013_0101_OPD_02.DWG
01	GIUGNO 2017	REVISIONE PER ADEGUAMENTO CARTIGLIO	ITALCONSULT - MARCHESANO	U. LUGLI	G. MONDELLO	CIL PROJ FG UV REV.
02	LUGLIO 2017	RECEPIMENTO OSSERVAZIONI	ITALCONSULT - MARCHESANO	U. LUGLI	G. MONDELLO	J16L1_05_04_06_013_0101_OPD_02

IL PRESENTE DOCUMENTO NON POTRA' ESSERE RIPRODOTTO O ALTREMENTE PUBBLICATO, IN TUTTO O IN PARTE, SENZA IL CONSENSO SCRITTO DELLA AUTOSTRADA BRESCIA VERONA VICENZA PADOVA S.P.A., DON UTILIZZO NON AUTORIZZATO SANI PERSEGUITO A NORMA LEGGE. THIS DOCUMENT MAY NOT BE COPIED, REPRODUCED OR PUBLISHED, EITHER IN PART OR IN ITS ENTIRETY, WITHOUT THE WRITTEN PERMISSION OF AUTOSTRADA BRESCIA VERONA VICENZA PADOVA S.P.A., UNAUTHORIZED USE WILL BE PROSECUTED BY LAW.