


QUADRO D'UNIONE

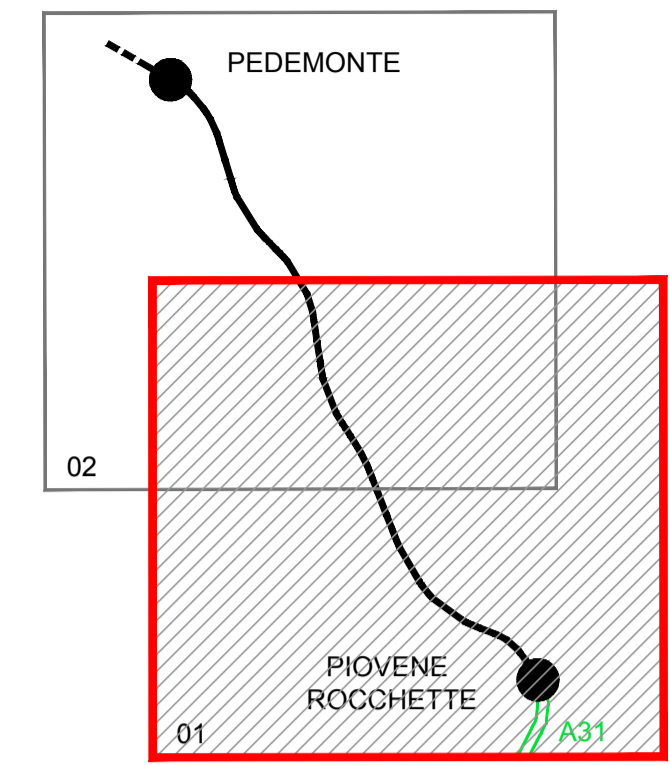

Tracciato PROGETTO PRELIMINARE - Alternativa 1

Punti di rilievo atmosferico	n° punti
● ATO _n - PROGETTO PRELIMINARE	4
● ATOPD _n - PROGETTO DEFINITIVO*	4
● ATOPD _n - PROGETTO DEFINITIVO**	1

NOTE:
 * Monitoraggi P.D. relativi al 1° Lotto Funzionale
 ** Monitoraggio P.D. ancora attivo al momento di redazione del presente elaborato

L'ubicazione delle stazioni di monitoraggio del P.D. è da ritenersi indicativa. La posizione specifica finale è indicata nel documento "Monitoraggio qualità dell'aria - relazione di fine campagna" (Elaborato J16L1_05_04_07_001_0101_0PD_00)

AUTOSTRADA A31 TRENTO-ROVIGO
 TRONCO TRENTO - VALDASTICO - PIOVENE ROCCHETTE - 1° LOTTO FUNZIONALE



AUTOSTRADA
BRESCIA - VERONA - VICENZA - PADOVA

Autostrada Brescia Verona Vicenza Padova SpA
 Via Flavio Gioia 71 37135 Verona
 tel. 0458272222 Fax 0458200051 Casella Postale 460M www.autospd.it
 AREA COSTRUZIONI AUTOSTRADALI

RINA
 CERTIFICAZIONE
 BEST - Certified Integrated System

AUTOSTRADA VALDASTICO A31 NORD

1° LOTTO Piovene Rocchette - Valle dell'astico

PROGETTO DEFINITIVO	CUP: G21B1 30006 60005
	WBS: B25.A31N.L1
	COMMESSA: J16L1

COMMITTENTE: **S.p.a. AUTOSTRADA BRESCIA VERONA VICENZA PADOVA**
 Area Costruzioni Autostradali

CAPO COMMESSA
PER LA PROGETTAZIONE
Dott. Ing. Gabriella Costantini

PRESTATORE DI SERVIZI:
CONSORZIO RAETIA

RAPPRESENTANTE: Dott. Ing. Alberto Scotti

PROGETTAZIONE:
ITALCONSULT

RESPONSABILI DELLA PROGETTAZIONE
TRA LE CATEGORIE SPECIFICHE:
Tecnico Scelta: Dott. Ing. Andrea Renzo

PROGETTAZIONE:
Dott. Ing. Giancarlo Mondello

ELABORATO: **STUDIO DI IMPATTO AMBIENTALE**
 Quadro di riferimento ambientale
 Atmosfera - Tracciato completo
 Campagna indagini ambientali: atmosfera - Tav.1

Rev.	Data	Descrizione	Redazione	Controllo	Approvazione	SCALA: 1:20.000
00	APRILE 01	PRIMA EMISSIONE	ITALCONSULT	ITALCONSULT	ITALCONSULT	NOME FILE: J16L1_050407001_0301_0PD_02.DWG
01	GIUGNO 01	REVISIONE PER ADEGUAMENTO CARTIGLIO	ITALCONSULT - MARCHESANO	ULLUGLI	GLMONDELLO	QM
02	LUGLIO 01	RECEPIMENTO OSSERVAZIONI	ITALCONSULT - MARCHESANO	ULLUGLI	GLMONDELLO	PG

IL PRESENTE DOCUMENTO NON POTRA' ESSERE COPIATO, RIPRODOTTO O ALTREMENTE PUBLICATO IN TUTTO O IN PARTE, SENZA IL CONSENSO SCRITTO DELLA AUTOSTRADA BRESCIA-VERONA-VICENZA-PADOVA S.P.A. OGNI UTILIZZO NON AUTORIZZATO SARÀ PERSECUITO A NORMA DI LEGGE.
 THIS DOCUMENT MAY NOT BE COPIED, REPRODUCED OR PUBLISHED, EITHER IN PART OR IN ITS ENTIRETY, WITHOUT THE WRITTEN PERMISSION OF AUTOSTRADA BRESCIA-VERONA-VICENZA-PADOVA S.P.A. UNAUTHORIZED USE WILL BE PROSECUTED BY LAW.