


QUADRO D'UNIONE

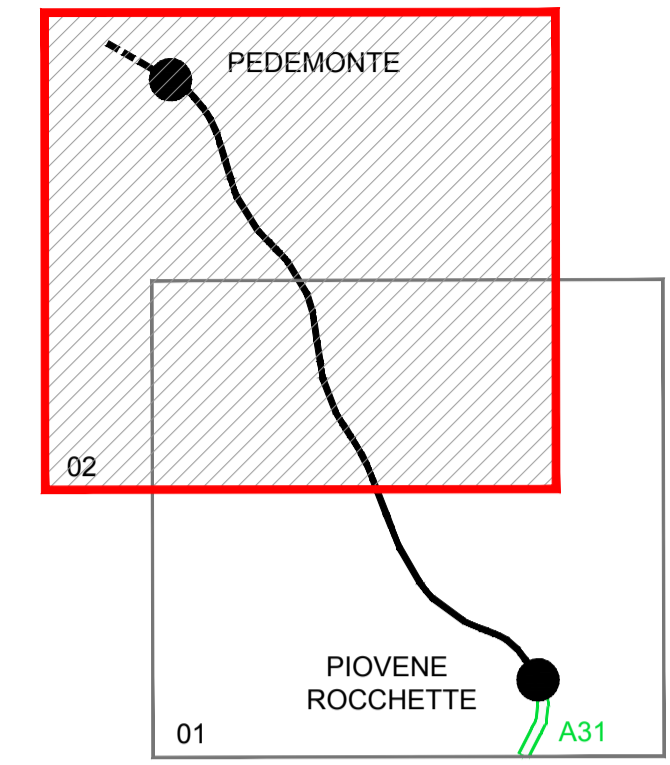


Tracciato PROGETTO PRELIMINARE - Alternativa 1

Punti di rilievo atmosferico	n° punti
● ATO _n - PROGETTO PRELIMINARE	4
● ATOPD _n - PROGETTO DEFINITIVO*	4
● ATOPD _n - PROGETTO DEFINITIVO**	1

NOTE:
 * Monitoraggi P.D. relativi al 1° Lotto Funzionale
 ** Monitoraggio P.D. ancora attivo al momento di redazione del presente elaborato

L'ubicazione delle stazioni di monitoraggio del P.D. è da ritenersi indicativa. La posizione specifica finale è indicata nel documento "Monitoraggio qualità dell'aria - relazione di fine campagna" (Elaborato J16L1_05_04_07_001_0101_0PD_00)

AUTOSTRADA A31 TRENTO-ROVIGO
 TRONCO TRENTO - VALDASTICO - PIOVIENE ROCCHETTE - 1° LOTTO FUNZIONALE

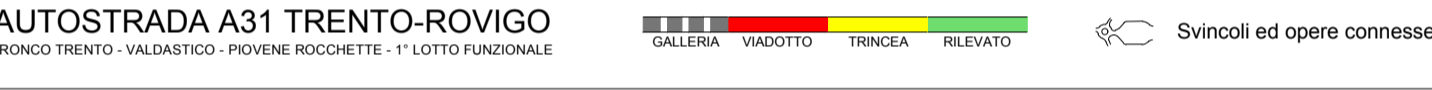

AUTOSTRADA
BRESCIA - VERONA - VICENZA - PADOVA

Autostrada Brescia Verona Vicenza Padova SpA
 Via Flavio Gioia 71 37135 Verona
 tel. 0458272222 Fax 0458200051 Casella Postale 460M www.autospd.it
 AREA COSTRUZIONI AUTOSTRADALI

RINA
 ISO 9001 - ISO 14001
 CERTIFICAZIONE INTEGRATA
 BEST - Certified Integrated System

AUTOSTRADA VALDASTICO A31 NORD

1° LOTTO Piovene Rocchette - Valle dell'Asico

PROGETTO DEFINITIVO	CUP G21B1 30006 60005
	WBS B25.A31N.L1
	COMMESSA J16L1

S.p.A. AUTOSTRADA BRESCIA VERONA VICENZA PADOVA
 Area Costruzioni Autostradali

CAPO COMMESSA
 PER LA PROGETTAZIONE
 Dott. Ing. Gabriella Costantini

PRESTATORE DI SERVIZI:
CONSORZIO RAETIA

RAPPRESENTANTE: Dott. Ing. Alberto Scotti

RESPONSABILE DELLA PROVAZIONE
 TRA LE PASTICHERIE SPECIFICHE:
 Tecnico S.p.A. - Ing. Andrea Renzo

PROGETTAZIONE:
ITALCONSULT

Ing. Giancarlo Mondello

ELABORATO: STUDIO DI IMPATTO AMBIENTALE Quando di riferimento ambientale Atmosfera - Tracciato completo Campagna indagini ambientali: atmosfera - Tav.2				Progressivo 05 04 07 01 02	Rev. 02
---	--	--	--	---------------------------------------	------------

Rev.	Data	Descrizione	Redazione	Controllo	Approvazione	SCALA: 1:20.000	NOME FILE: J16L1_05_04_07_001_0PD_02DWG
00	APRILE 2011	PRIMA EMISSIONE	ITALCONSULT	ITALCONSULT	ITALCONSULT		
01	GIUGNO 2011	REVISIONE PER ADEGUAMENTO CARTOGRAFICO	ITALCONSULT - MARCHESANO	ULUGLI	GLMONDELLO		
02	LUGLIO 2011	RECEPIMENTO OSSERVAZIONI	ITALCONSULT - MARCHESANO	ULUGLI	GLMONDELLO	QM	PROGR FG UN REV

IL PRESENTE DOCUMENTO NON POTRA' ESSERE COPIATO, RIPRODOTTO O ALTREMENTE PUBLICATO IN TUTTO O IN PARTE, SENZA IL CONSENSO SCRITTO DELLA AUTOSTRADA BRESCIA-VERONA-VICENZA-PADOVA S.P.A. OGNI UTILIZZO NON AUTORIZZATO SARÀ PERSEGUITO A NORMA DI LEGGE. THIS DOCUMENT MAY NOT BE COPIED, REPRODUCED OR PUBLISHED, EITHER IN PART OR IN ITS ENTIRETY, WITHOUT THE WRITTEN PERMISSION OF AUTOSTRADA BRESCIA-VERONA-VICENZA-PADOVA S.P.A. UNAUTHORIZED USE WILL BE PROSECUTED BY LAW.