


QUADRO D'UNIONE

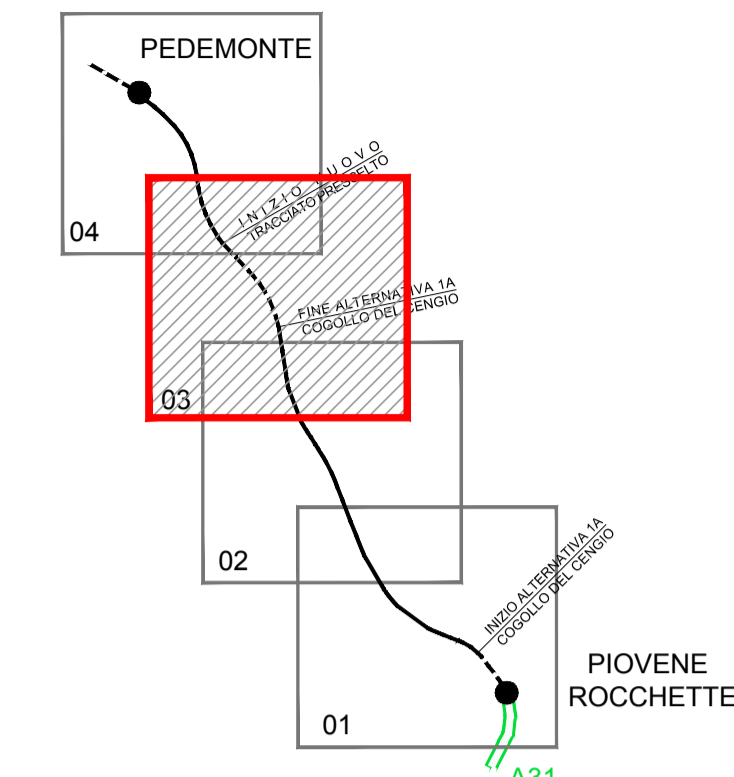

LEGENDA

- TOPONOMASTICA**
- PROVINCIA DI VICENZA - REGIONE VENETO
 - VELO D'ASTICO
 - CONFINE PROVINCIALE E REGIONALE
 - CONFINE COMUNALE
- NOME PROVINCIA - NOME REGIONE**
- NOME COMUNE**
- CONFINE PROVINCIALE E REGIONALE**
- CONFINE COMUNALE**
- Punti Monitoraggio
 - Area di studio 2 - PD03
 - PM10 - Conc. Media Annuale ug/m3 - Fondo PD03
 - 18.5 - 18.8
 - 18.61 - 18.75
 - 18.76 - 19
 - 19.01 - 19.25
 - 19.26 - 19.5
 - 19.51 - 19.75
 - 19.76 - 19.96

AUTOSTRADA A31 TRENTO-ROVIGO
 TRONCO TRENTO - VALDASTICO - PIOVENE ROCCHETTE - 1° LOTTO FUNZIONALE

GALLERIA VADOTTO TRINCEA RILEVATO

Svincoli ed opere connesse

A4 AUTOSTRADA BRESCIA-VERONA-VICENZA-PADOVA

Autostada Brescia Verona Vicenza Padova SpA
 Via Flavio Gioia 71 37135 Verona
 tel. 0458272222 Fax 0458200051 Casella Postale 46001 www.autospd.it
 AREA COSTRUZIONI AUTOSTRADALI

RINA
 CERTIFICAZIONE ISO 9001:2008
 BEST Certified Integrated System

AUTOSTRADA VALDASTICO A31 NORD
1° LOTTO
Piovene Rocchette - Valle dell'Astico

PROGETTO DEFINITIVO

CUP	G21B1 30006 60005
WBS	B25.A31N.1
COMMESSA	J16L1

COMMITTENTE
A4 AUTOSTRADA BRESCIA-VERONA-VICENZA-PADOVA S.p.A.
 Area Costruzioni Autostradali

CAPO COMMESSA PER LA PROGETTAZIONE
 Dott. Ing. Gabriella Costantini

PRESTATORE DI SERVIZI:
CONSORZIO RAETIA

PROGETTAZIONE:
ITALCONSULT

RESPONSABILE DELLA PROIEZIONE
 TRA LE ATTIVITÀ SPECIFICHE:
 Tecnico Sc. S. Andrea Renzo

RAPPRESENTANTE: Dott. Ing. Alberto Scotti

ELABORATO: **STUDIO DI IMPATTO AMBIENTALE**
 Quadro di riferimento ambientale
 Atmosfera - Tracciato completo
 Pianimetria concentrazioni degli inquinanti - Scenario di progetto
 PM10 - concentrazioni media annua - Fondo PD03

Progressivo

0	5	0	4	0	7	0	0	4	0	2
---	---	---	---	---	---	---	---	---	---	---

Rev.

Rev.	Data	Descrizione	Redazione	Controllo	Approvazione
00	04/01/2011	PRIMA EMISSIONE	ITALCONSULT	ITALCONSULT	ITALCONSULT
01	02/06/2011	REVISIONE PER ADEGUAMENTO CARTIGLIO	ITALCONSULT - M.MARCHESANO	U.LUGLI	G.MONDELLO
02	02/07/2011	RECEPIMENTO OSSERVAZIONI	ITALCONSULT - M.MARCHESANO	U.LUGLI	G.MONDELLO

SCALA: 1:10000

NOME FILE: J16L1_050407004_0105_OPD_02.DWG

DI: PROGR FG: UN: REI

J16L1_05_04_07_004_0305_OPD_02

IL PRESENTE DOCUMENTO NON POTRÀ ESSERE COPIATO, RIPRODOTTO O ALTRIMENTI PUBLICATO IN TUTTO O IN PARTE, SENZA IL CONSENSO SCRITTO DELLA AUTOSTRADA BRESCIA-VERONA-VICENZA-PADOVA S.P.A. DON UTILIZZO NON AUTORIZZATO SARÀ PERSIGUITO A NORMA DI LEGGE. THIS DOCUMENT MAY NOT BE COPIED, REPRODUCED OR PUBLISHED, EITHER IN PART OR IN ENTIRETY, WITHOUT THE WRITTEN PERMISSION OF AUTOSTRADA BRESCIA-VERONA-VICENZA-PADOVA S.P.A. UNAUTHORIZED USE WILL BE PROSECUTED BY LAW.