

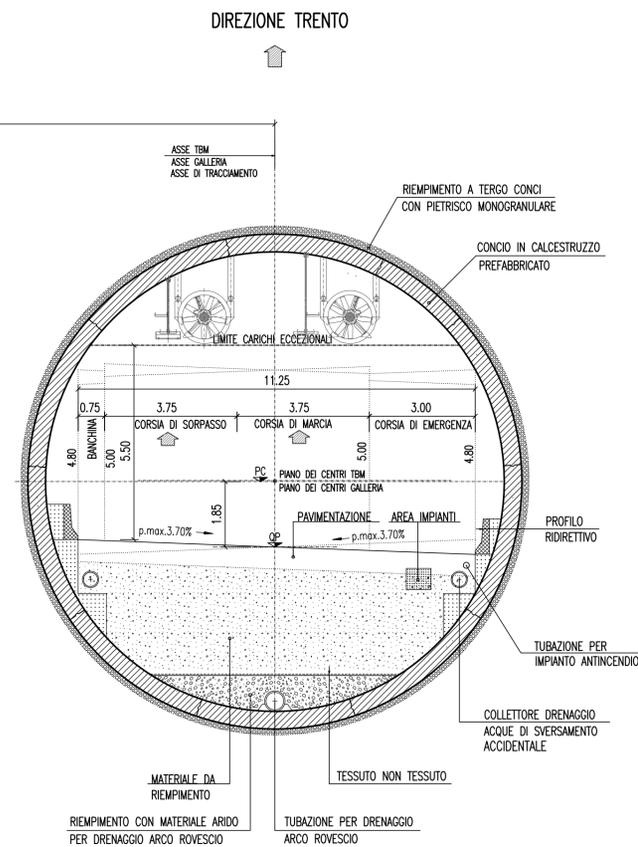
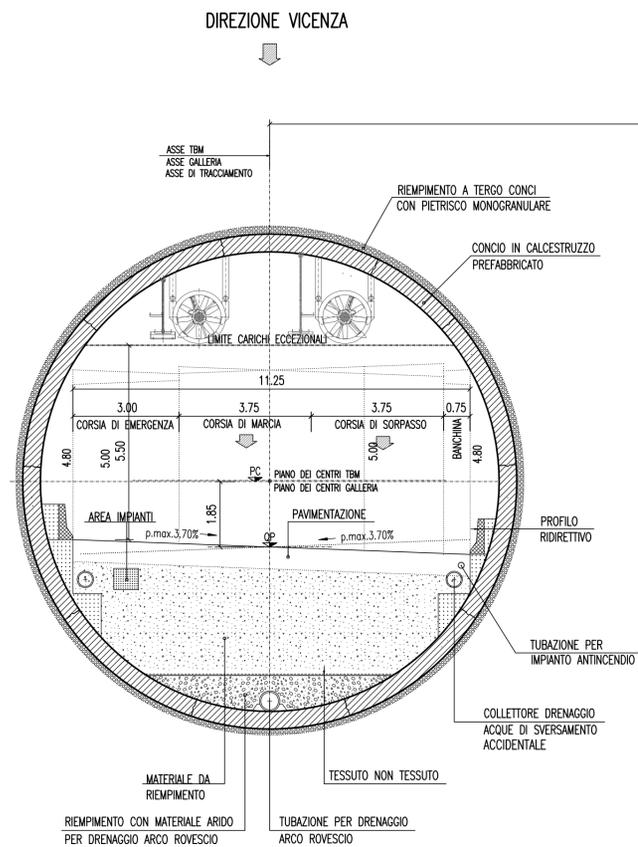


GALLERIA NATURALE – SCAVO MECCANIZZATO – SEZIONE CORRENTE TIPO  
scala 1:100

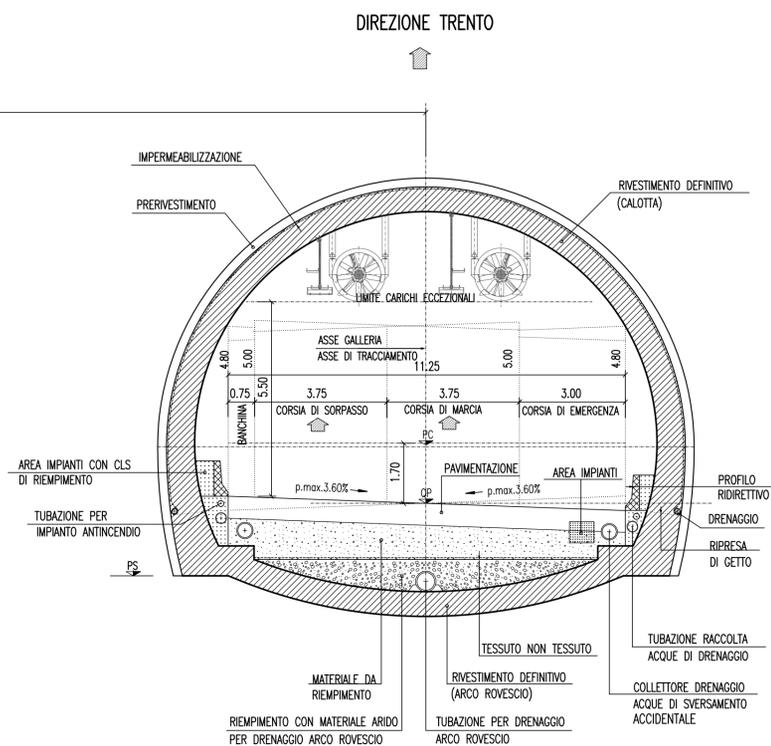

GALLERIA NATURALE – SCAVO TRADIZIONALE – SEZIONE CORRENTE TIPO  
scala 1:100

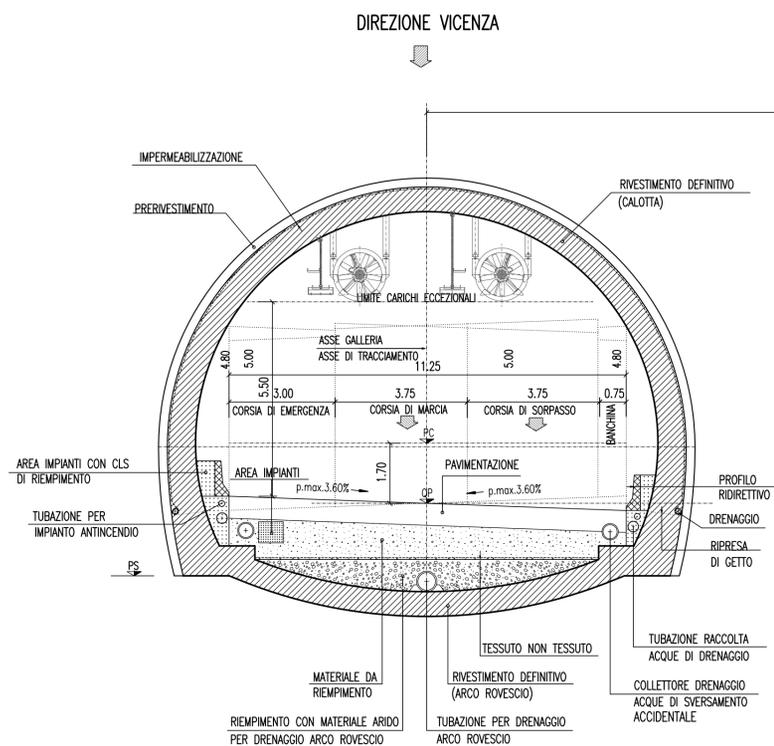

N.B. La pavimentazione e' costituita da:

USURA	sp. 5cm
BINDER	sp. 7cm
BASE IN CONGLOMERATO BITUMINOSO MISTO CEMENTATO	sp. 25cm
	sp. 25cm

**RINA**  
Via Fiesole, Gioià 71 - 37135 Verona  
Tel. 0458272222 Fax 0458200051 Casella Postale 460M - www.autobspd.it

Autostrada Brescia Verona Vicenza Padova S.p.A.  
Via Fiesole, Gioià 71 - 37135 Verona  
Tel. 0458272222 Fax 0458200051 Casella Postale 460M - www.autobspd.it

AREA COSTRUZIONI AUTOSTRADALI

**AUTOSTRADA VALDASTICO  
A31 NORD**

1° LOTTO FUNZIONALE: PIOVENE ROCCHETTE-VALLE DELL'ASTICO

VERIFICA DI FATTIBILITA' SOTTO IL PROFILO TECNICO ED IDROGEOLOGICO DELL'ALTERNATIVA PLANOALTIMETRICA DI CUI ALLA DELIBERA DEL C.C. DI VALDASTICO n.43/2012

CUP G1941 00001 40005  
COMMESSA 25 2005

COMMITTENTE  
**AUTOSTRADA BRESCIA VERONA VICENZA PADOVA S.p.A.**  
Area Costruzioni Autostradali

CAPO COMMESSA PER LA PROGETTAZIONE  
Dott. Ing. Sergio Muti

PROGETTISTA  
**CONSORZIO RAETIA**

CAPO PROGETTO:  
Dott. Ing. Massimo Raccosta

RESPONSABILE DELL'INTEGRAZIONE TRA LE PRESTAZIONI SPECIALISTICHE:  
Dott. Ing. Massimo Raccosta

RESPONSABILE DEL COORDINAMENTO:  
Dott. Ing. Andrea Retso

ELABORATO **TRACCIATO**  
Sezioni tipo  
Asse principale in Galleria naturale

Progressivo  
13 06 01 003 00

Rev. 1: 100

Rev.	Data	Descrizione	Redazione	Controllo	Approvazione	NOME FILE
00	11/03/2013	Prima Emisione	TECNITAL	V. Reale	A. Retso	2505_130601003_0101_00P_00.dwg

SCALA 1: 100

04 09 03 04 03 03 03 03  
04 09 03 04 03 03 03 03

IL PRESENTE DOCUMENTO NON POTRA' ESSERE COPIATO, RIPRODOTTO O ALTREMENTI PUBBLICATO IN TUTTO O IN PARTE, SENZA IL CONSENSO SCRITTO DELLA AUTOSTRADA BRESCIA VERONA VICENZA PADOVA S.P.A. OGNI ULTERIORE NON AUTORIZZATO SANNA' PERSECUITO A NORMA DI LEGGE.  
THIS DOCUMENT MAY NOT BE COPIED, REPRODUCED OR PUBLISHED, EITHER IN PART OR IN ITS ENTIRETY, WITHOUT THE WRITTEN PERMISSION OF AUTOSTRADA BRESCIA VERONA VICENZA PADOVA S.P.A. UNAUTHORIZED USE WILL BE PROSECUTED BY LAW.