



SEZIONE TRASVERSALE ASSE PRINCIPALE

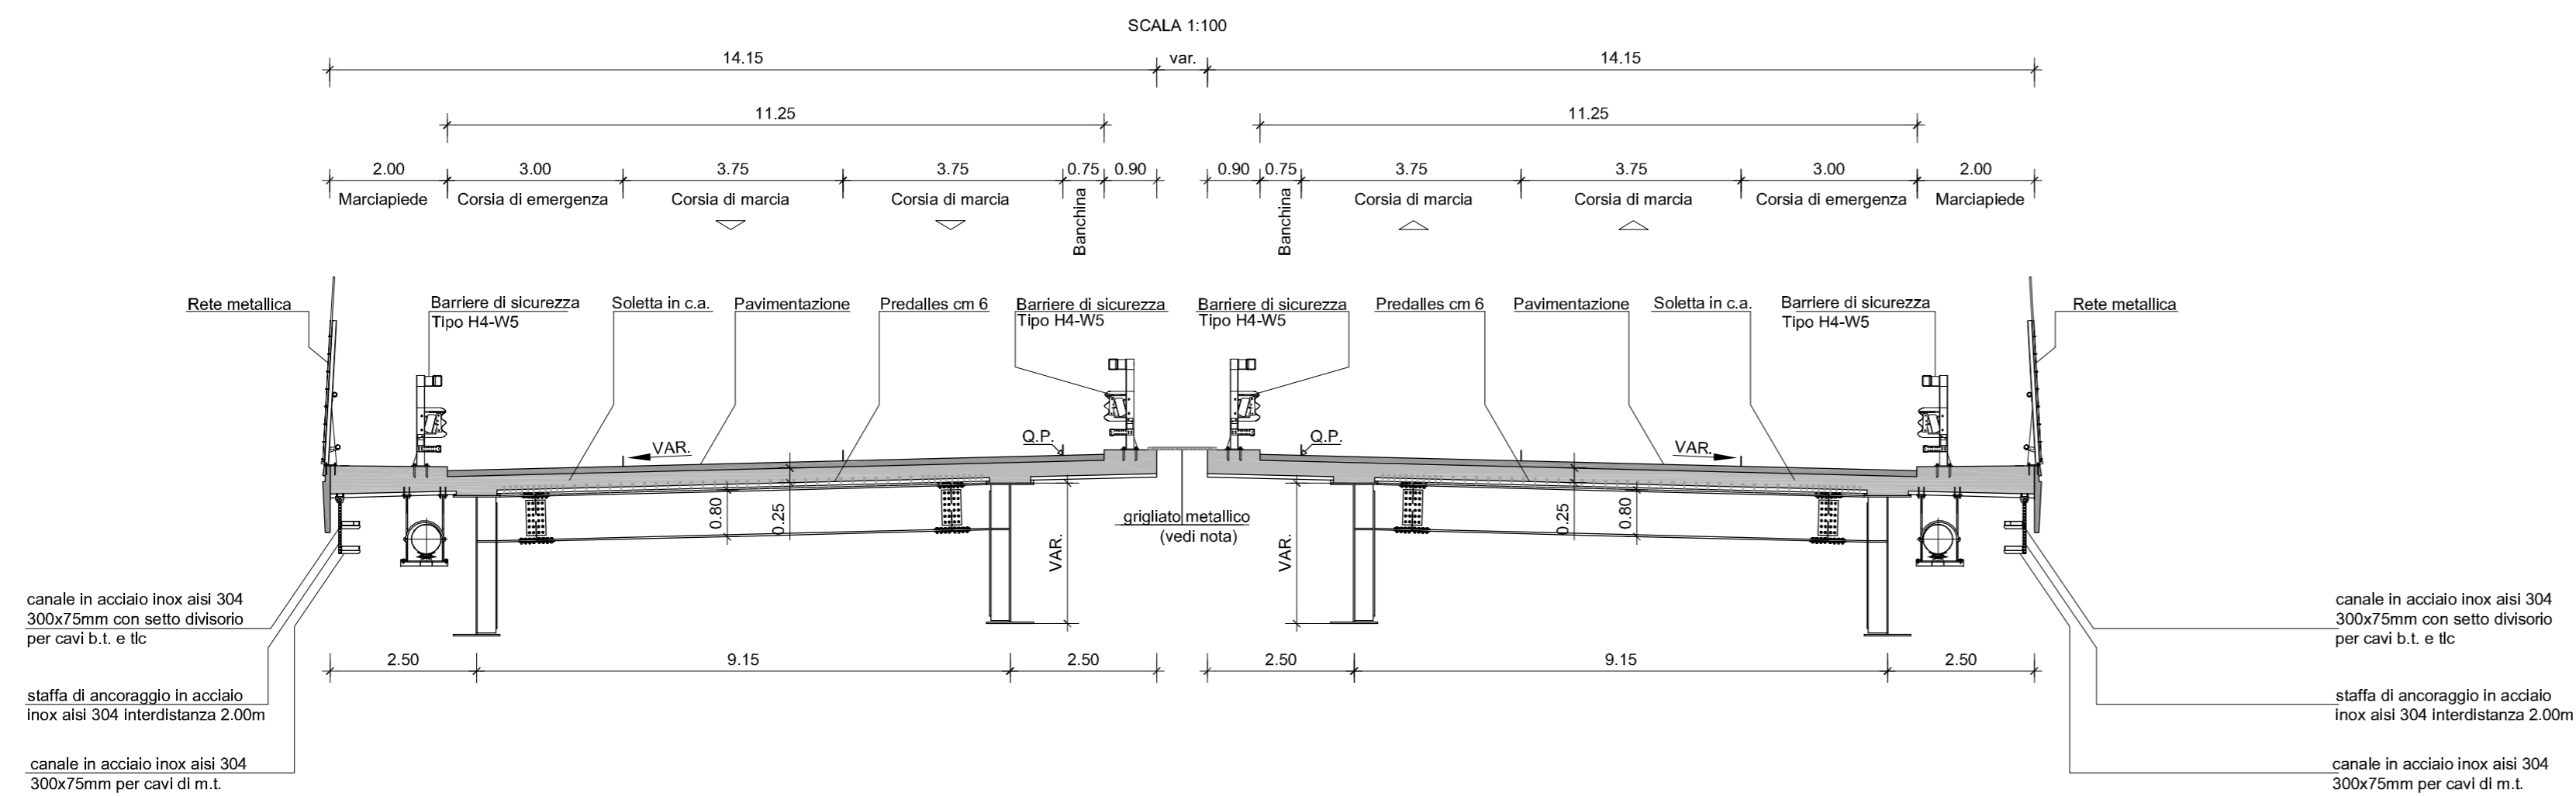

SISTEMA DI DRENAGGIO IN CORRISPONDENZA DEGLI SCARICHI

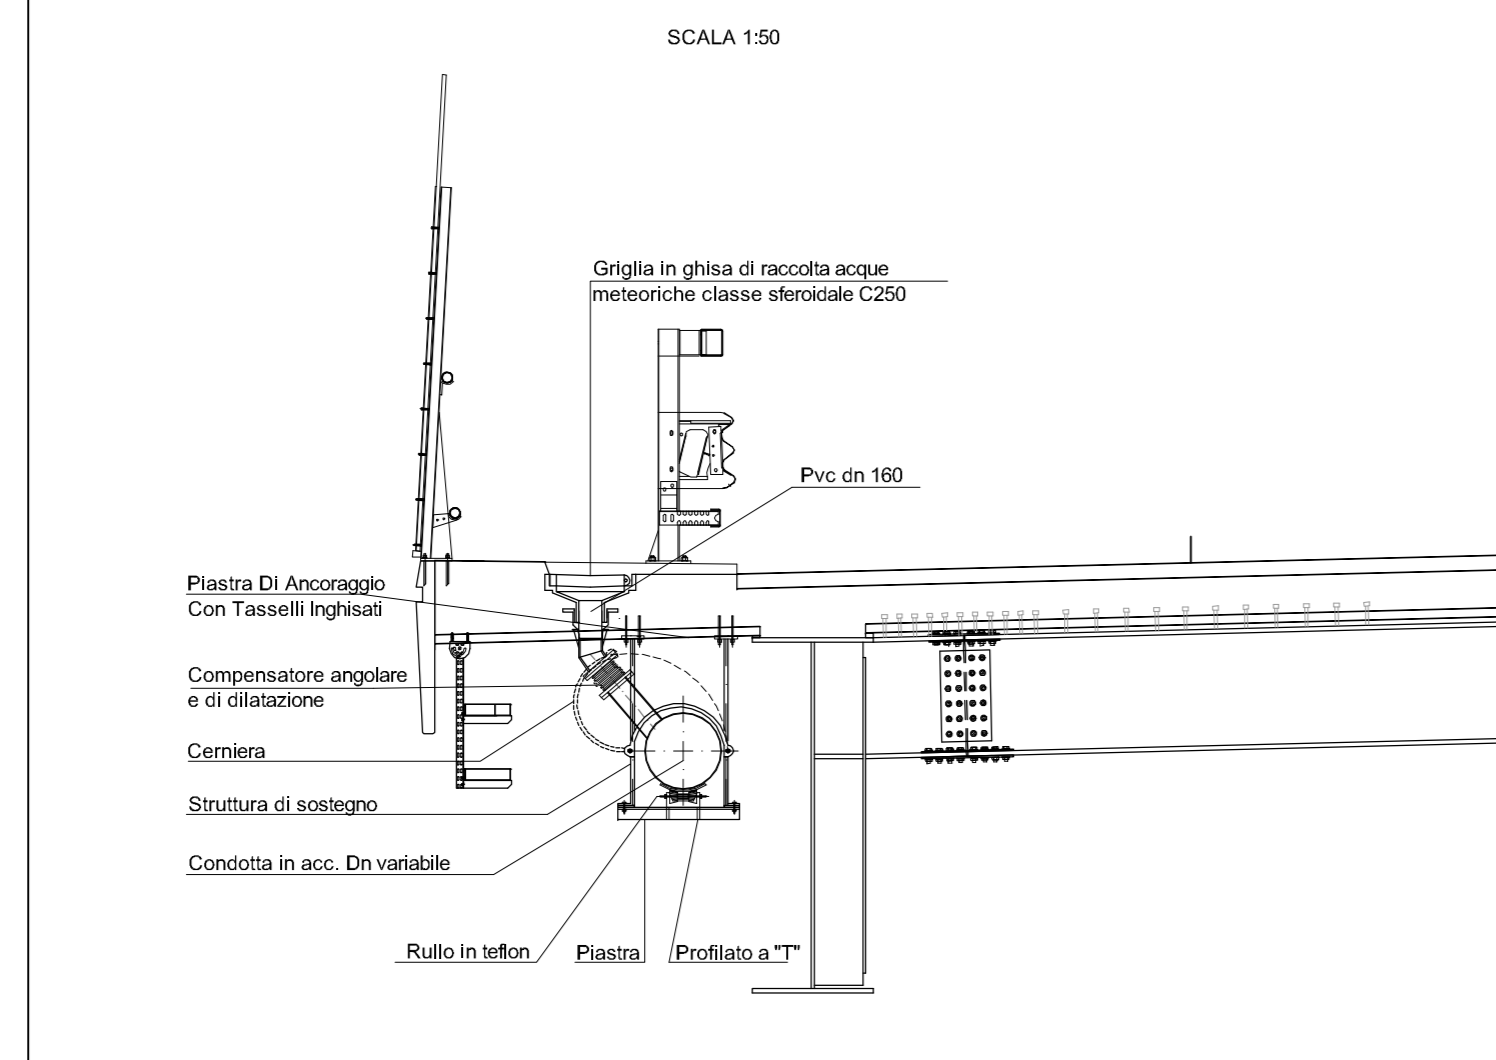

NOTA:
Nel caso che i viadotti delle due carreggiate siano nettamente separati, il grigliato metallico e' sostituito da rete metallica su supporti verticali come sul bordo esterno.

N.B. La pavimentazione è costituita da: **USURA DRENANTE** sp. 5 cm
BINDER sp. 7 cm



Autostrada Brescia Verona Vicenza Padova S.p.A.
Via Flavio Gioia 71 - 37135 Verona
Tel. 0458272222 Fax 0458200051 Casella Postale 460M www.autobspd.it
AREA COSTRUZIONI AUTOSTRADALI



AUTOSTRADA VALDASTICO A31 NORD

1° LOTTO FUNZIONALE: PIOVENE ROCCHETTE-VALLE DELL'ASTICO

VERIFICA DI FATTIBILITA' SOTTO IL PROFILO TECNICO ED IDROGEOLOGICO DELL'ALTERNATIVA PLANOALTIMETRICA DI CUI ALLA DELIBERA DEL C.C. DI VALDASTICO n.43/2012

CUP G1941 00001 40005
COMMESSA 25 2005

COMMITTENTE
AUTOSTRADA BRESCIA VERONA VICENZA PADOVA S.p.A.
Area Costruzioni Autostradali
CAPO COMMESSA PER LA PROGETTAZIONE
Dott. Ing. Sergio Multi

PROGETTISTA
CONSORZIO RAETIA
CAPO PROGETTO:
Dott. Ing. Massimo Raccosta
RESPONSABILE DELL'INTEGRAZIONE TRA LE PRESTAZIONI SPECIALISTICHE:
Dott. Ing. Massimo Raccosta
RESPONSABILE DEL COORDINAMENTO:
Dott. Ing. Andrea Ranso

ELABORATO **TRACCIATO**
Sezioni tipo
Asse principale in Viadotto

Rev.	Data	Descrizione	Redazione	Controllo	Approvazione	Progressivo	Rev.
00	Maggio 2011	Prima Emissione	TECHNITAL	V. Reale	A. Ranso	130601004_0101_00P_00.dwg	01
							02
							03
							04
							05
							06
							07
							08
							09
							10

IL PRESENTE DOCUMENTO NON POTRA' ESSERE COPIATO, RIPRODOTTO O ALTREMENTE PUBLIKATO, NELLE SUE PARTI, SENZA IL CONSENSO SCRITTO DELLA AUTOSTRADA BRESCIA VERONA VICENZA PADOVA S.P.A. L'USO AUTORIZZATO SARAN PERSECUITO A NORMA DEL D.L. 509/1997. THIS DOCUMENT MAY NOT BE COPIED, REPRODUCED OR PUBLISHED, EITHER IN PART OR IN ITS ENTIRETY, WITHOUT THE WRITTEN PERMISSION OF AUTOSTRADA BRESCIA VERONA VICENZA PADOVA S.P.A. UNAUTHORIZED USE WILL BE PROSECUTED BY LAW.