


QUADRO D'UNIONE
Scala 1:100.000

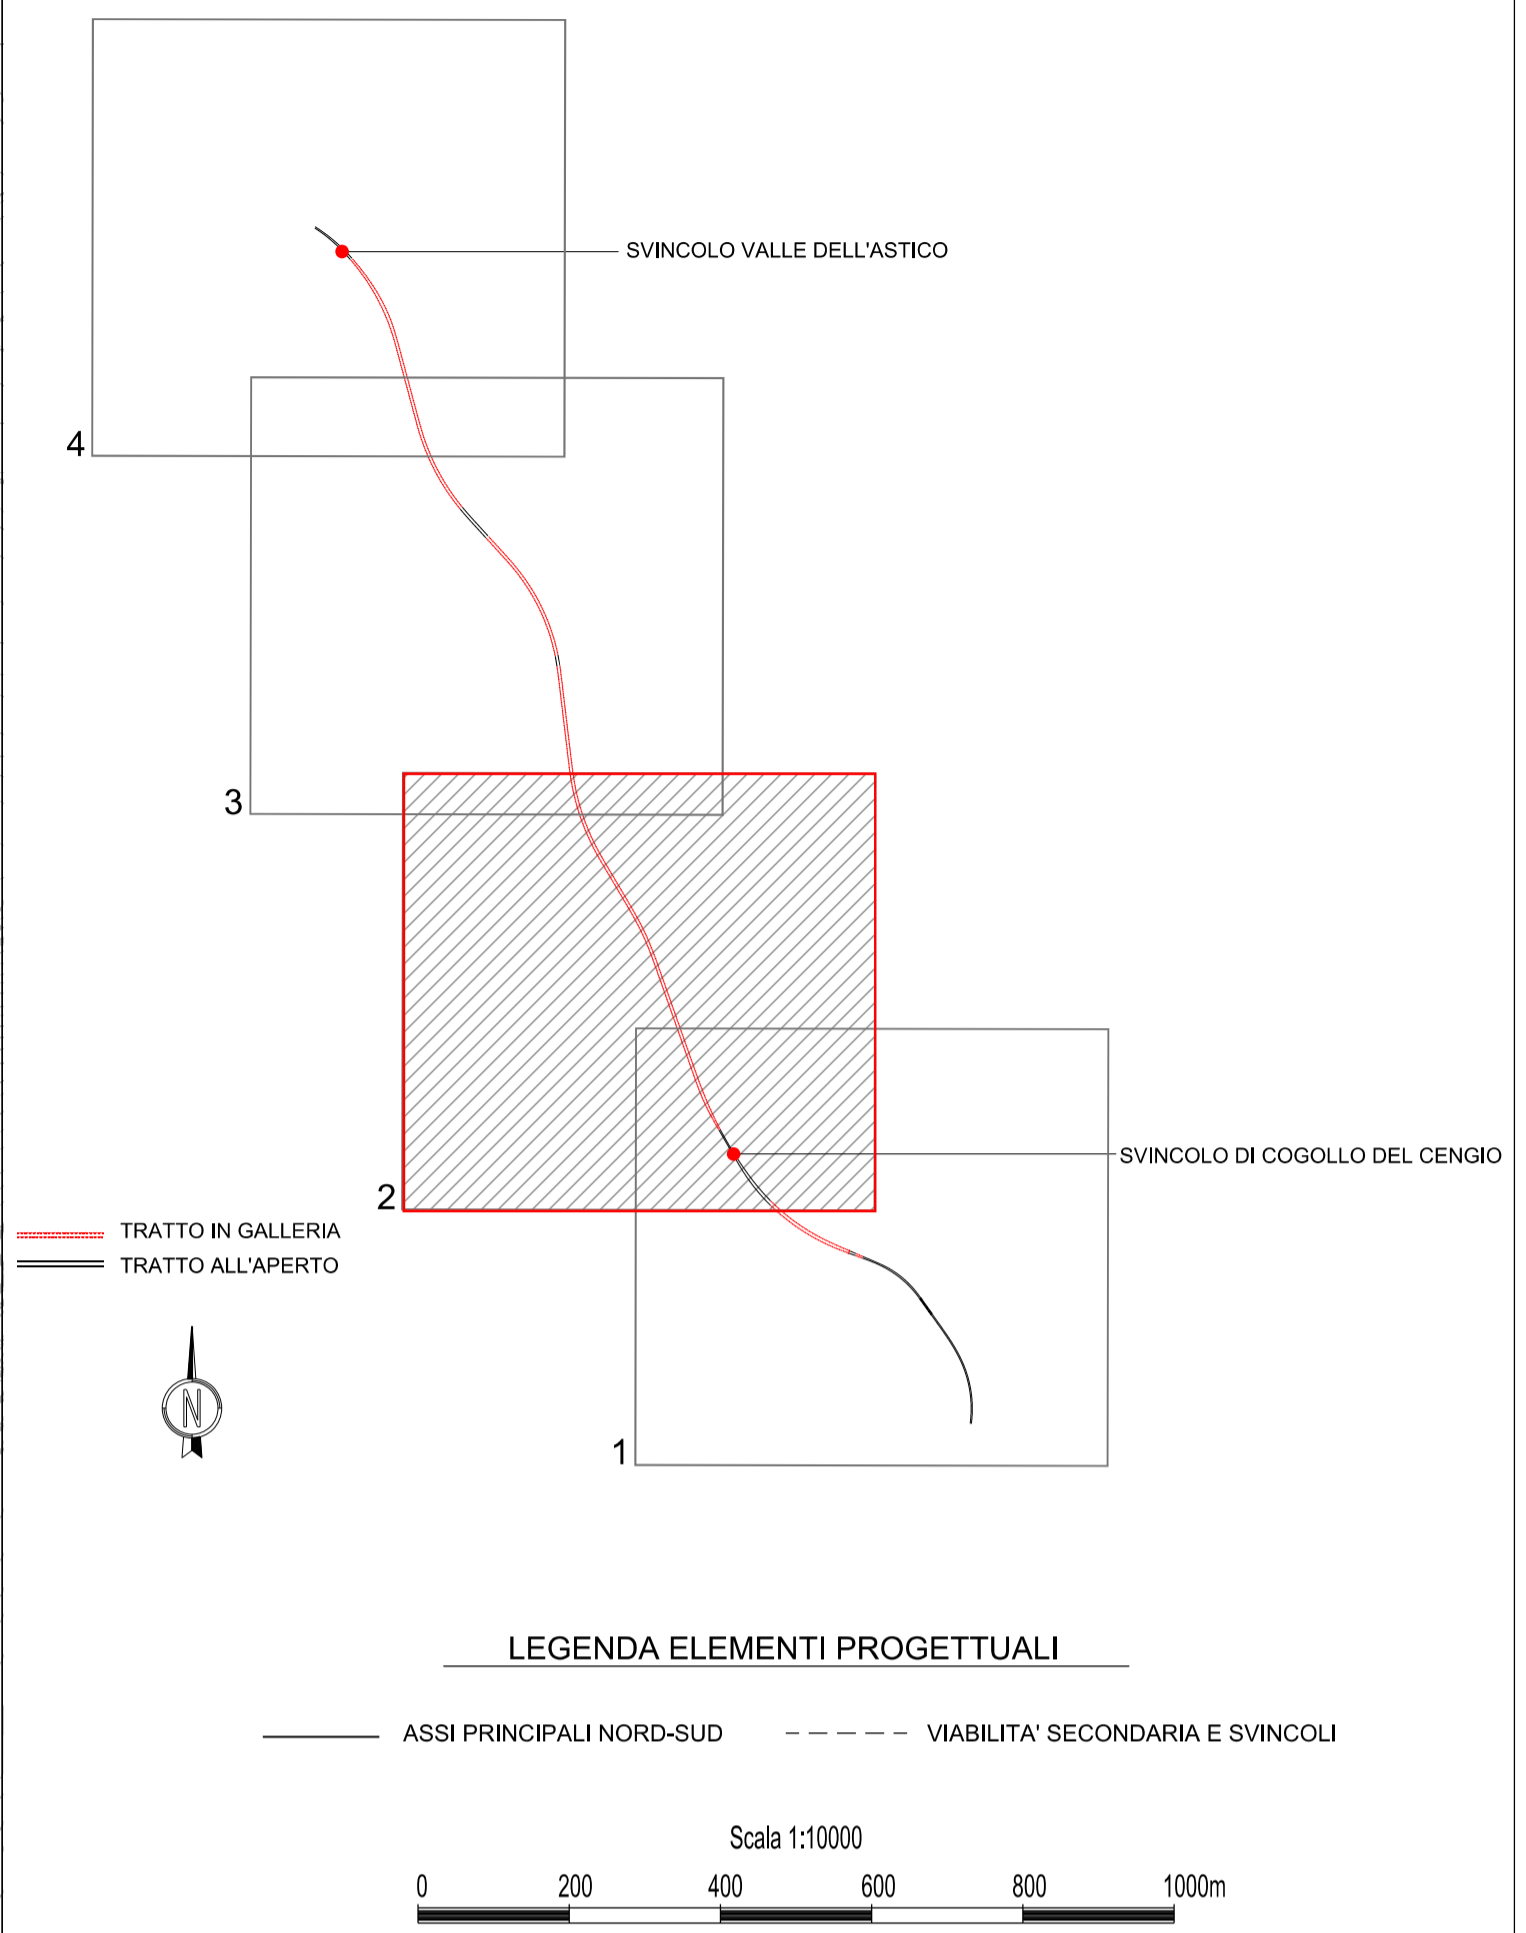

LEGENDA ELEMENTI PROGETTUALI

— ASSI PRINCIPALI NORD-SUD - - - - - VIABILITA' SECONDARIA E SVINCOLI

A4
AUTOSTRADA
BRESCIA - VERONA - VICENZA - PADOVA

Autostrada Brescia Verona Vicenza Padova SpA
Via Flavio Gioia 71 37135 Verona
Tel. 0458272222 Fax 0458200051 Casella Postale 460M www.autospd.it
AREA COSTRUZIONI AUTOSTRADALI

RINA
ISO 9001 - ISO 14001
CERTIFICAZIONE INTEGRATA
BEST Certified Integrated Systems

AUTOSTRADA VALDASTICO A31 NORD

1° LOTTO Piovene Rocchette - Valle dell'Astico

PROGETTO DEFINITIVO	CUP	G21B1 30006 60005
	WBS	B25A3N1.1
	COMMESSA	J16L1

COMMITTENTE: **S.p.A. AUTOSTRADA BRESCIA VERONA VICENZA PADOVA**
Area Costruzioni Autostradali

CAPO COMMESSA
PER LA PROGETTAZIONE
Dott. Ing. Gabriello Costantini

PRESTATORE DI SERVIZI:
CONSORZIO RAETIA

PROGETTAZIONE:

RAPPRESENTANTE: Dott. Ing. Alberto Scotti

ELABORATO: **STUDI PER LA CONOSCENZA DEL CONTESTO
RILIEVI PLANALTIMETRICI
PIANO DI VOLO ED INDICAZIONE DELLE STRISCIAE - TAV.2**

Progressivo: **03 02 01 002 02** Rev.

Rev.	Data	Descrizione	Redazione	Controllo	Approvazione	SCALA: 1:10000
00	03/02/2017	PRIMA EMISSIONE	TECHNICAL - D.PARTI	ISORIO	ARENDO	NOME FILE: J16L1_03_02_01_002_0204_OPD_02.dwg
01	06/02/2017	REVISIONE PER VERIFICA	TECHNICAL - D.PARTI	ISORIO	ARENDO	CUI: PROG. FG: UJ. REV: J16L1_03_02_01_002_0204_OPD_02
02	16/02/2017	RECEPIMENTO OSSERVAZIONI	TECHNICAL - D.PARTI	ISORIO	ARENDO	

IL PRESENTE DOCUMENTO NON POTRA' ESSERE COPIATO, RIPRODOTTO O ALTAMENTE PUBBLICATO IN TUTTO O IN PARTE, SENZA IL CONSENSO SCRITTO DELLA AUTOSTRADA BRESCIA-VERONA-VICENZA-PADOVA S.p.A., CON IL SEDETO NON AUTORIZZATO SARAN PERSUOLTI A NORMA DI LEGGE. THIS DOCUMENT MAY NOT BE COPIED, REPRODUCED OR PUBLISHED, EITHER IN PART OR IN ITS ENTIRETY, WITHOUT THE WRITTEN PERMISSION OF AUTOSTRADA BRESCIA-VERONA-VICENZA-PADOVA S.p.A., UNAUTHORIZED USE WILL BE PROSECUTED BY LAW.