
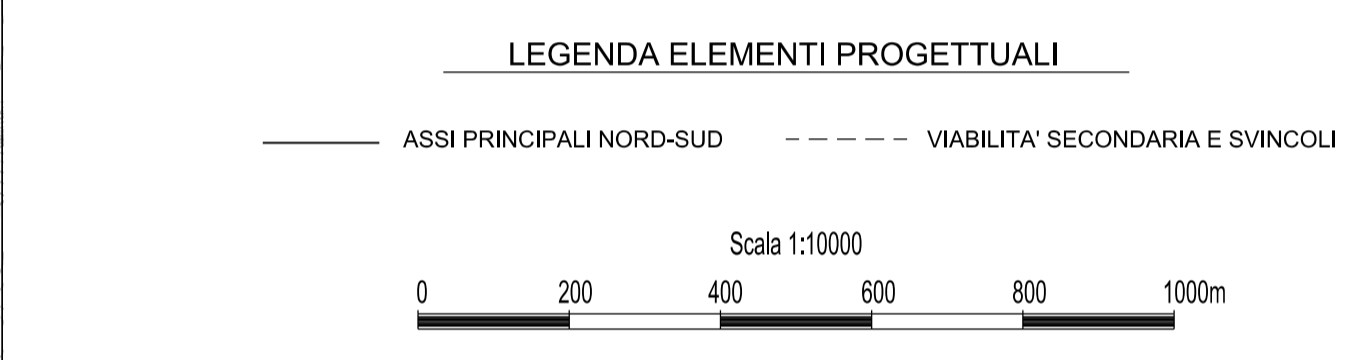



QUADRO D'UNIONE
Scala 1:100.000

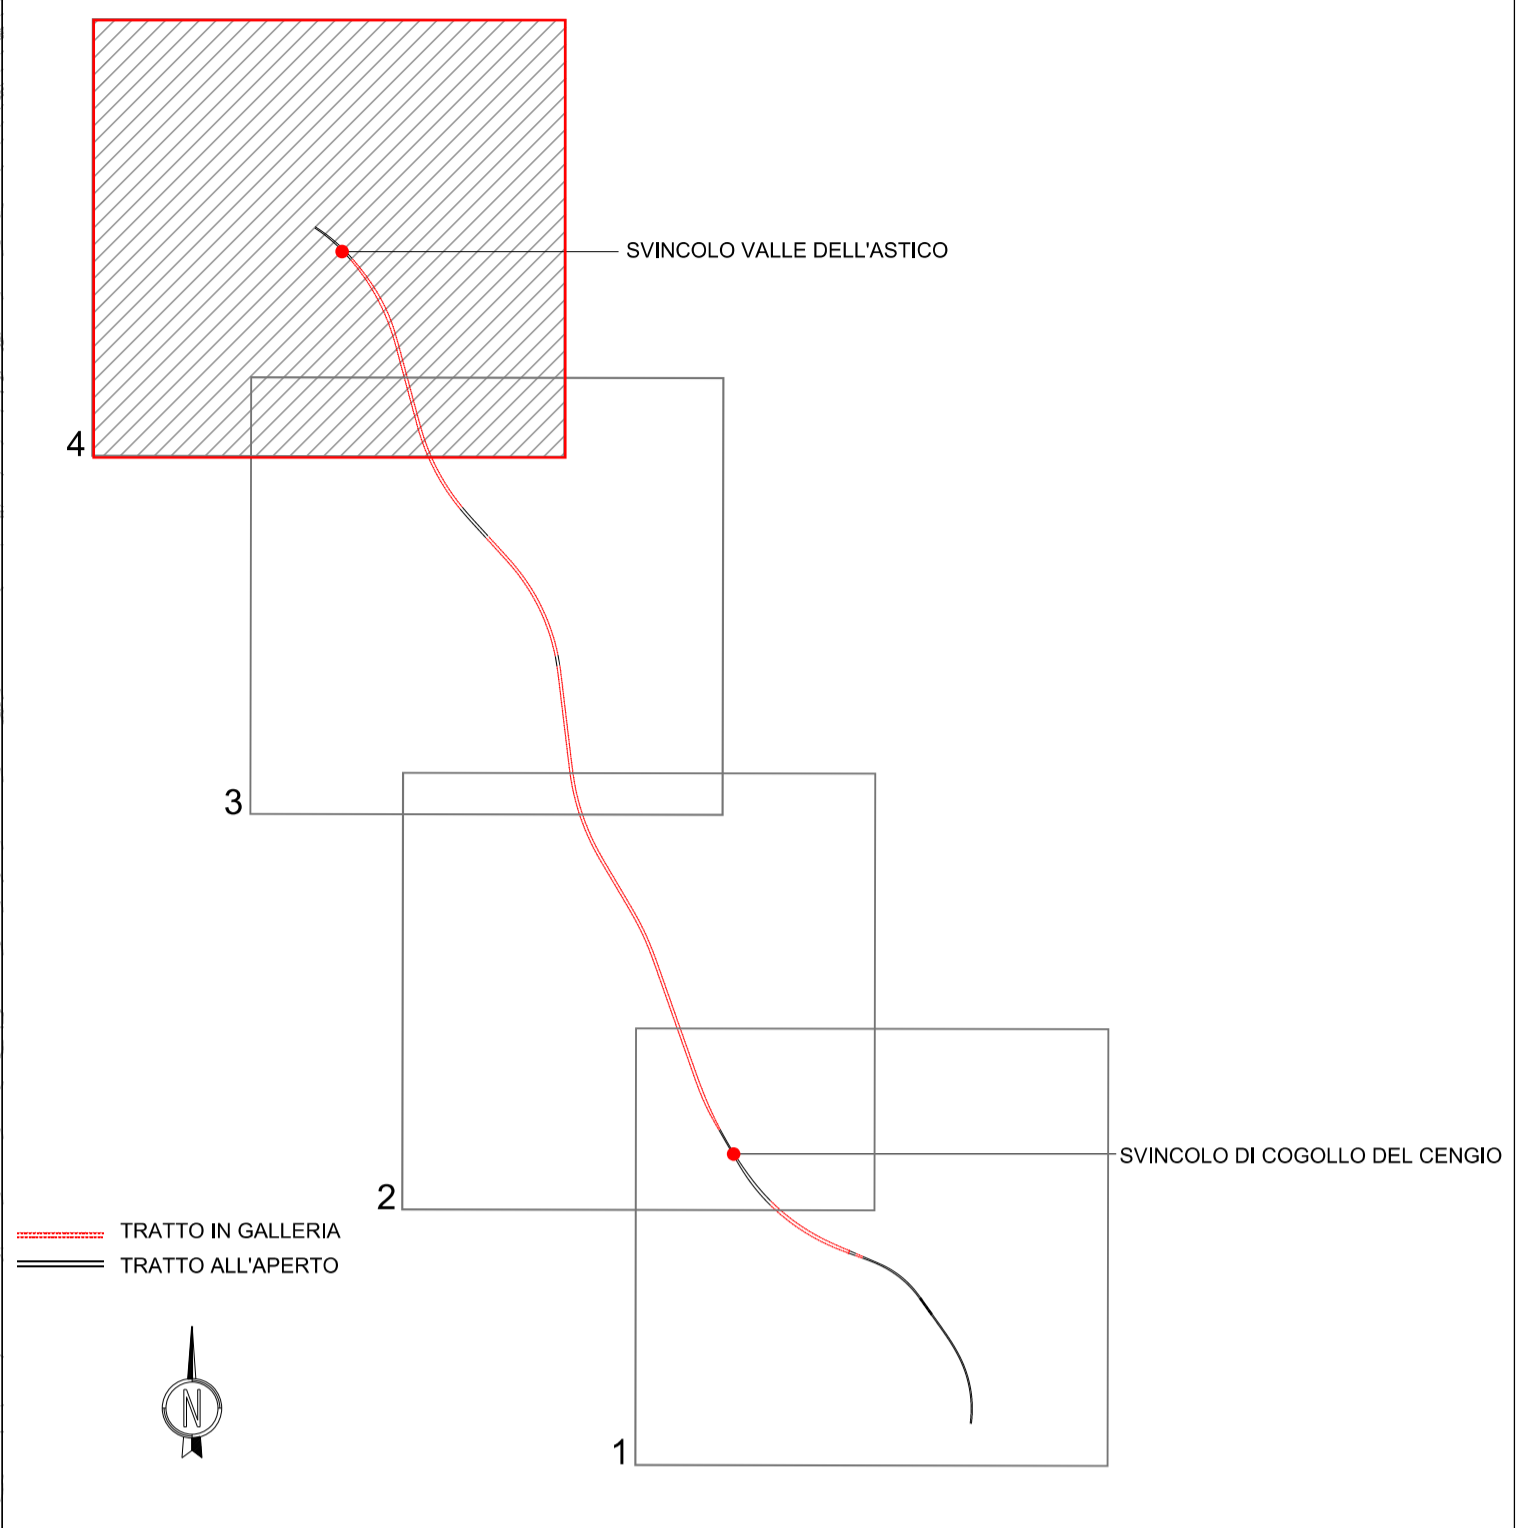


Autostrada Brescia Verona Vicenza Padova SpA
 Via Flavio Gioia 71 37135 Verona
 tel. 0458272222 Fax 0458200051 Casella Postale 460M www.autospd.it
 AREA COSTRUZIONI AUTOSTRADALI


RINA
 ISO 9001 • ISO 14001
 CERTIFICAZIONE INTEGRATA
 BEST Certified Integrated Systems

AUTOSTRADA VALDASTICO A31 NORD

1° LOTTO Piovene Rocchette - Valle dell'Astico

PROGETTO DEFINITIVO		CUP	G2181 30006 60005
		WBS	B25A3N1.1
		COMMESSA	J16L1


S.p.a. AUTOSTRADA BRESCIA VERONA VICENZA PADOVA
 Area Costruzioni Autostradali

CAPO COMMESSA PER LA PROGETTAZIONE
 Dott. Ing. Gabriello Costantini

PRESTATORE DI SERVIZI:
CONSORZIO RAETIA

RAPPRESENTANTE: Dott. Ing. Alberto Scotti

PROGETTAZIONE:

RESPONSABILE DELLA PROGETTAZIONE TRA LE PARTI STRUTTURISTICO SPECIFICHE:
 Technic SpA - P.zza V. Andrea Renzo
 Dott. Ing. ANDREA RENZO



ELABORATO: **STUDI PER LA CONOSCENZA DEL CONTESTO
RILIEVI PLANALTIMETRICI
PIANO DI VOLO ED INDICAZIONE DELLE STRISCIAE - TAV.4**

Progressivo: **03 02 01 002 02** Rev.

Rev.	Data	Descrizione	Redazione	Controllo	Approvazione	Scala:
00	03/02/2017	PRIMA EMISSIONE	TECNITALE - D.PARTI	ISORIO	A.RENSO	1:10000
01	06/02/2017	REVISIONE PER VERIFICA	TECNITALE - D.PARTI	ISORIO	A.RENSO	NOME FILE: J16L1_03_02_01_002_0404_OPD_02.dwg
02	16/02/2017	RECEPIMENTO OSSERVAZIONI	TECNITALE - D.PARTI	ISORIO	A.RENSO	CU, PROG, FG, UJ, REV, J16L1_03_02_01_002_0404_OPD_02

IL PRESENTE DOCUMENTO NON POTRA' ESSERE COPIATO, RIPRODOTTO O ALTAMENTE PUBBLICATO IN TUTTO O IN PARTE, SENZA IL CONSENSO SCRITTO DELLA AUTOSTRADA BRESCIA-VERONA-VICENZA-PADOVA S.p.A., CON IL CUI USO NON AUTORIZZATO SARAN PERSEGUITI A NORMA DI LEGGE. THIS DOCUMENT MAY NOT BE COPIED, REPRODUCED OR PUBLISHED, EITHER IN PART OR IN ITS ENTIRETY, WITHOUT THE WRITTEN PERMISSION OF AUTOSTRADA BRESCIA-VERONA-VICENZA-PADOVA S.p.A., UNAUTHORIZED USE WILL BE PROSECUTED BY LAW.