


QUADRO D'UNIONE  
Scala 1:100.000

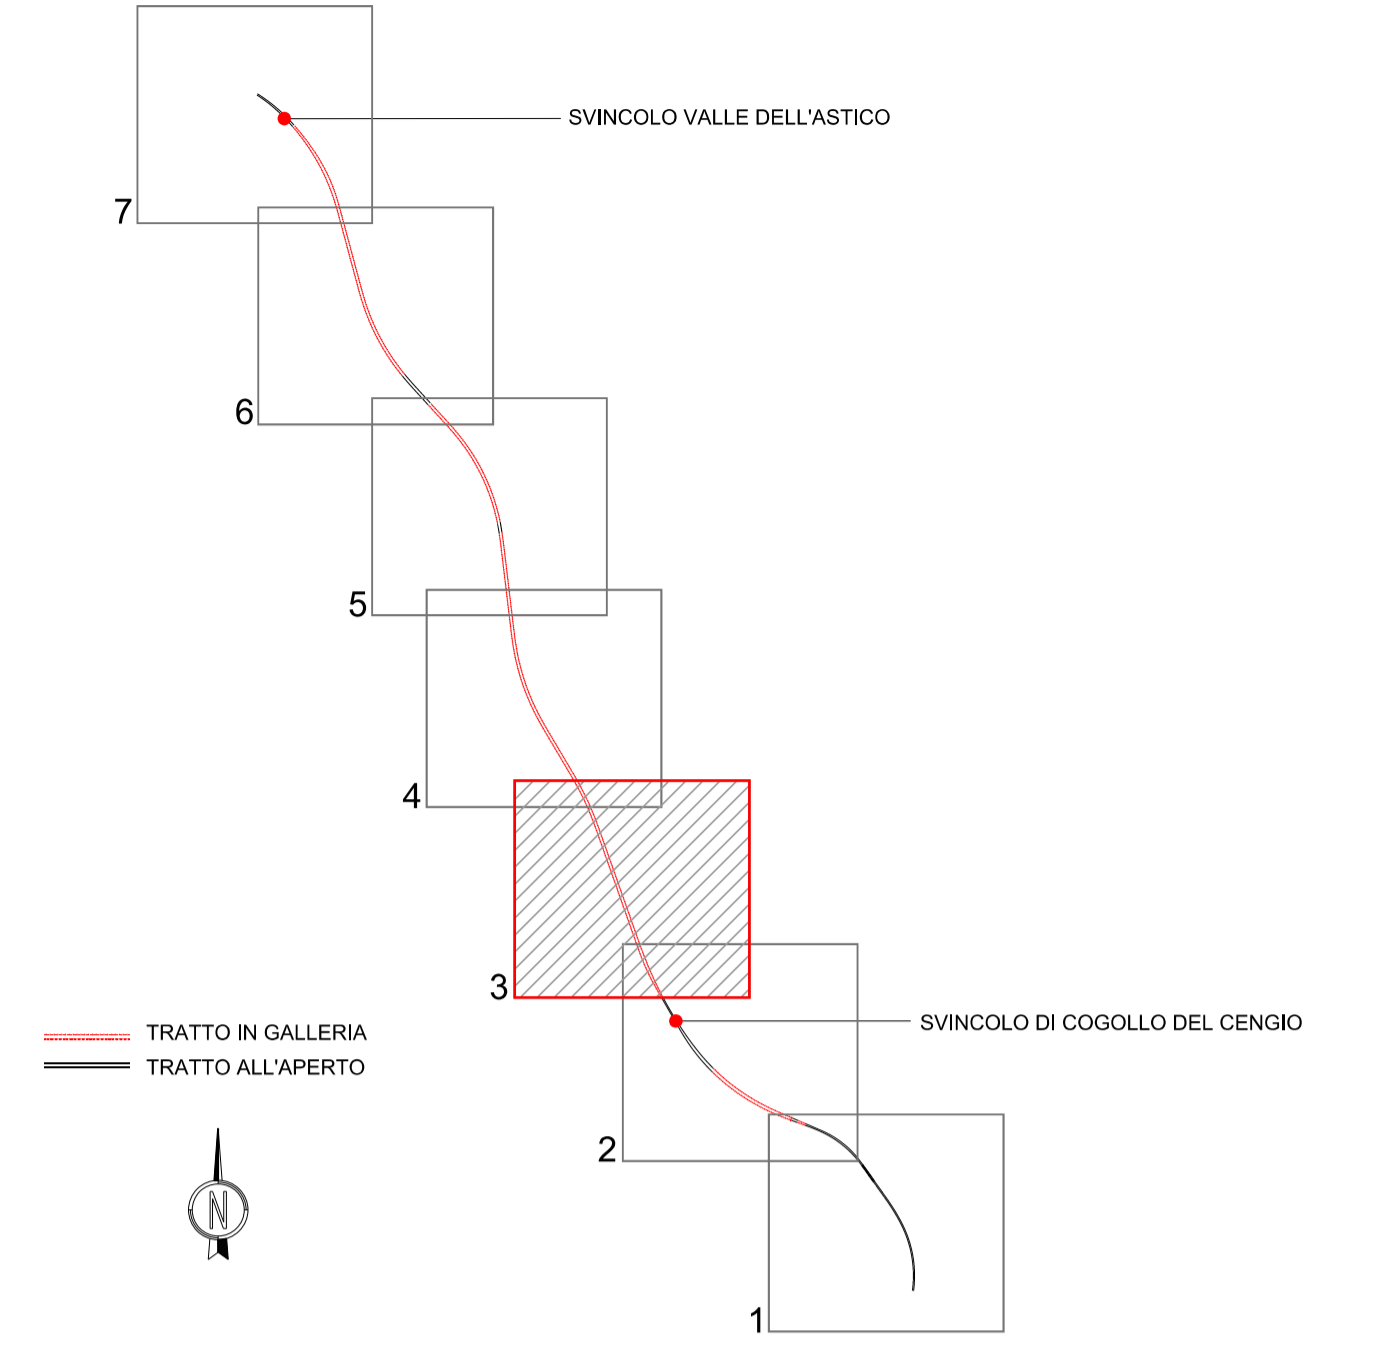


TRATTO IN GALLERIA  
 TRATTO ALL'APERTO

SVINCOLO VALLE DELL'ASTICO  
 SVINCOLO DI COGOLLO DEL CENGIO

LEGENDA

- |   |  |   |  |
|---|--|---|--|
| <b>TOPONOMASTICA</b><br>PROVINCIA DI VICENZA - REGIONE VENETO<br>VELO D'ASTICO<br>●●●●●●●●●● CONFINI PROVINCIALE E REGIONALE<br>●●●●●●●●●● CONFINI COMUNALE |  | <b>ELEMENTI PROGETTUALI</b><br>———— ASSI PRINCIPALI NORD-SUD<br>- - - - - VIABILITA' SECONDARIA<br>———— IDENTIFICAZIONE ZONA IMBocchi GALLERIE<br>———— IDENTIFICAZIONE ZONA SPALLE PONTI e VIADOTTI |  |
| NOME PROVINCIA - NOME REGIONE<br>NOME COMUNE<br>CONFINI PROVINCIALE E REGIONALE<br>CONFINI COMUNALE   |  | NOME PROVINCIA - NOME REGIONE<br>NOME COMUNE<br>CONFINI PROVINCIALE E REGIONALE<br>CONFINI COMUNALE   |  |

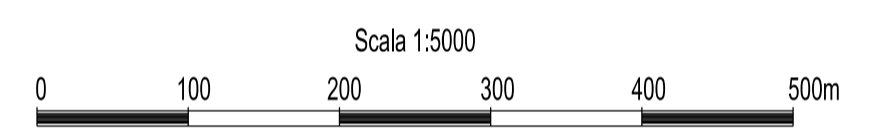

**AUTOSTRADA**  
BRESCIA - VERONA - VICENZA - PADOVA

Autostrada Brescia Verona Vicenza Padova SpA  
Via Flavio Gioia 71 37135 Verona  
Tel. 0458272222 Fax 0458200051 Casella Postale 460M www.autospd.it  
AREA COSTRUZIONI AUTOSTRADALI

**RINA**  
ISO 9001 - ISO 14001  
CERTIFICATI DA RINA  
BEST Certified Inspection Systems

## AUTOSTRADA VALDASTICO A31 NORD

### 1° LOTTO Piovene Rocchette - Valle dell'Astico

<b>PROGETTO DEFINITIVO</b>	CUP G21B1 30006 60005
WBS R25A3N1.1	COMMESSA J16L1

**COMMITTENTE**  
**S.p.A. AUTOSTRADA BRESCIA VERONA VICENZA PADOVA**  
 Area Costruzioni Autostradali

**PRESTATORE DI SERVIZI:**  
**CONSORZIO RAETIA**

**CAPO COMMESSA PER LA PROGETTAZIONE**  
 Dott. Ing. Gabriello Costantini

**PROGETTAZIONE:**

RESPONSABILE DELL'INTEGRAZIONE TRA LE PARTI SPECIALISTICHE:  
 Technic SpA - Ing. Andrea Renzo

RAPPRESENTANTE: Dott. Ing. Alberto Scotti

**ELABORATO:** STUDI PER LA CONOSCENZA DEL CONTESTO  
 RILIEVI PLANALTIMETRICI  
 PLANIMETRIE STATO DI FATTO  
 PLANIMETRIA STATO DI FATTO - TAV.3

Progressivo **03 02 02 001 02** Rev.

Rev.	Data	Descrizione	Redazione	Controllo	Approvazione	SCALE: 1:5000
00	03/02/2017	PRIMA EMISSIONE	TECNICAL - D.PARTI	ISORIO	A.RENSO	NOME FILE: J16L1_03_02_001_0307_OPD_02.dwg
01	06/02/2017	REVISIONE PER VERIFICA	TECNICAL - D.PARTI	ISORIO	A.RENSO	CUI: PROGR. FG. U.I. REV. J16L1_03_02_001_0307_OPD_02
02	16/02/2017	RECEPIMENTO OSSERVAZIONI	TECNICAL - D.PARTI	ISORIO	A.RENSO	

IL PRESENTE DOCUMENTO NON POTRA' ESSERE COPIATO, RIPRODOTTO O ALTAMENTE PUBBLICATO IN TUTTO O IN PARTE, SENZA IL CONSENSO SCRITTO DELLA AUTOSTRADA BRESCIA-VERONA-VICENZA-PADOVA S.P.A., CON UN'ELENCO NON AUTORIZZATO SARAN PUNTI SOTTO A NORMA IL LEGGE. THIS DOCUMENT MAY NOT BE COPIED, REPRODUCED OR PUBLISHED, EITHER IN PART OR IN ITS ENTIRETY, WITHOUT THE WRITTEN PERMISSION OF AUTOSTRADA BRESCIA-VERONA-VICENZA-PADOVA S.P.A., UNAUTHORIZED USE WILL BE PROSECUTED BY LAW.