


QUADRO D'UNIONE
Scala 1:100.000

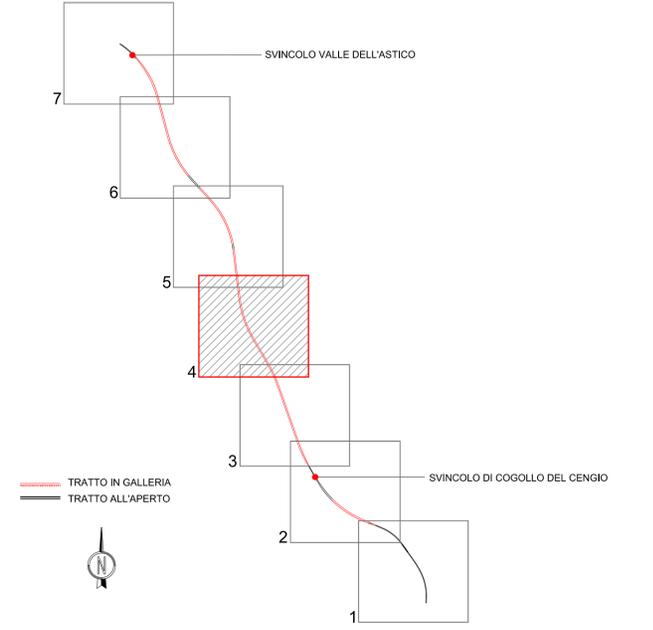

- LEGENDA**
- | | |
|---------------------------------------|--|
| TOPONOMASTICA | ELEMENTI PROGETTUALI |
| PROVINCIA DI VICENZA - REGIONE VENETO | ASSI PRINCIPALI NORD-SUD |
| VELO D'ASTICO | VIABILITA' SECONDARIA |
| ●●●●●●●● | IDENTIFICAZIONE ZONA IMBOCCHI GALLERIE |
| ●●●●●●●● | IDENTIFICAZIONE ZONA SPALLE PONTI e VIADOTTI |
| ●●●●●●●● | |



A4 AUTOSTRADA BRESCIA - VERONA - VICENZA - PADOVA
Via Flavio Gioia 71 37135 Verona
Tel. 0458272222 Fax 0458200051 Casella Postale 460M1 www.autospd.it
AREA COSTRUZIONI AUTOSTRADALI

RINA
ISO 9001 - ISO 14001
BEST Certified Integrated Systems

**AUTOSTRADA VALDASTICO
A31 NORD
1° LOTTO
Piovene Rocchette - Valle dell'Astico**

CUP	G2181 30006 60005
WBS	B25A3N1.1
COMMESSA	J16L1

COMMITTENTE
A4 AUTOSTRADA BRESCIA - VERONA - VICENZA - PADOVA S.p.A. AUTOSTRADA BRESCIA VERONA VICENZA PADOVA
Area Costruzioni Autostradali

CAPO COMMESSA PER LA PROGETTAZIONE
Dott. Ing. Gabriello Costantini

PRESTATORE DI SERVIZI:
CONSORZIO RAETIA

PROGETTAZIONE:
Ing. Andrea Renzo

RAPPRESENTANTE: Dott. Ing. Alberto Scotti

ELABORATO: STUDI PER LA CONOSCENZA DEL CONTESTO
RILIEVI PLANALTIMETRICI
PLANIMETRIE STATO DI FATTO
PLANIMETRIA STATO DI FATTO - TAV.4

Progressivo **03 02 02 001 02** Rev.

Rev.	Data	Descrizione	Redazione	Controllo	Approvazione	Scala:
00	03/02/21	PRIMA EMISSIONE	TECNICAL - D.PARTI	ISORIO	ARENDO	1:5000
01	04/02/21	REVISIONE PER VERIFICA	TECNICAL - D.PARTI	ISORIO	ARENDO	NOME FILE: J16L1_03_02_02_001_0407_OPD_02.dwg
02	02/03/21	RECEPIMENTO OSSERVAZIONI	TECNICAL - D.PARTI	ISORIO	ARENDO	CU. Progr. FG. UJ. REV. J16L1_03_02_02_001_0407_OPD_02

IL PRESENTE DOCUMENTO NON POTRA' ESSERE COPIATO, RIPRODOTTO O ALTAMENTE PUBBLICATO IN TUTTO O IN PARTE, SENZA IL CONSENSO SCRITTO DELLA AUTOSTRADA BRESCIA-VERONA-VICENZA-PADOVA S.P.A. CON IL PRESENTE NON AUTORIZZATO SARA' PRODOTTO A NORMA DI LEGGE. THIS DOCUMENT MAY NOT BE COPIED, REPRODUCED OR PUBLISHED, EITHER IN PART OR IN ITS ENTIRETY, WITHOUT THE WRITTEN PERMISSION OF AUTOSTRADA BRESCIA-VERONA-VICENZA-PADOVA S.P.A. UNAUTHORIZED USE WILL BE PROSECUTED BY LAW.