



QUADRO D'UNIONE
Scala 1:100.000

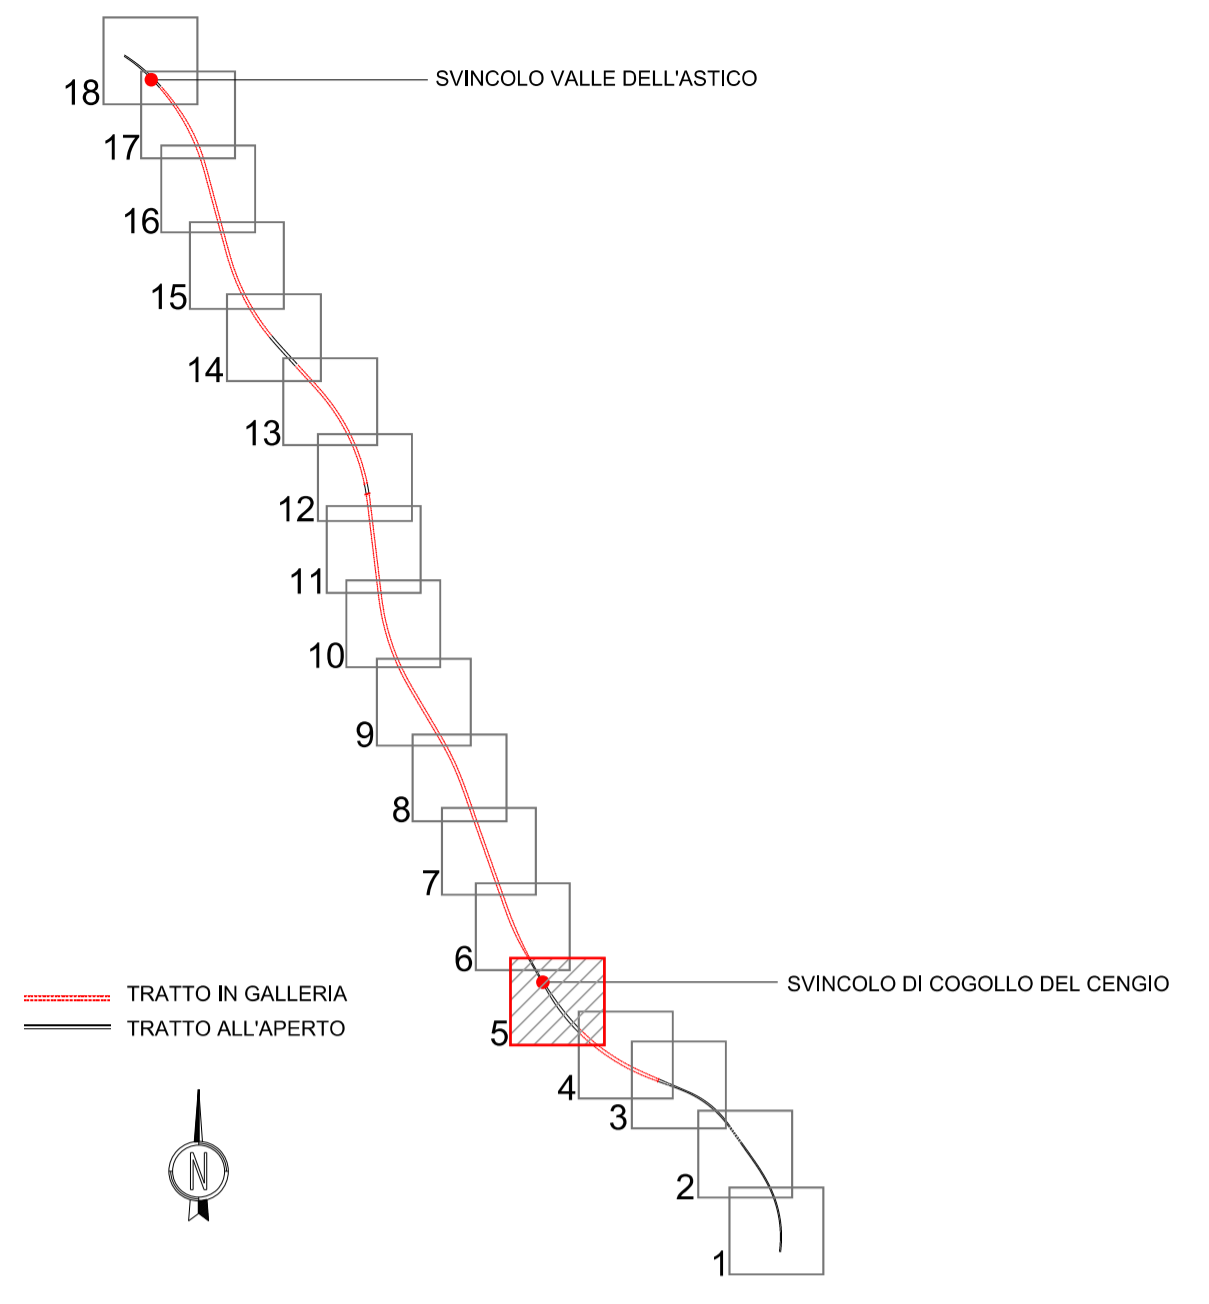

- LEGENDA**
- | | |
|---------------------------------------|--|
| TOPONOMASTICA | ELEMENTI PROGETTUALI |
| PROVINCIA DI VICENZA - REGIONE VENETO | ASSI PRINCIPALI NORD-SUD |
| VELO D'ASTICO | VIABILITA' SECONDARIA |
| CONFINE PROVINCIALE E REGIONALE | IDENTIFICAZIONE ZONA IMBOCCHI GALLERIE |
| CONFINE COMUNALE | IDENTIFICAZIONE ZONA SPALLE PONTI e VIADOTTI |

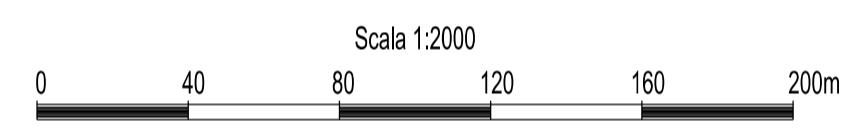

A4 AUTOSTRADA BRESCIA-VERONA-VICENZA-PADOVA
Via Flavio Gioia 71 37135 Verona
Tel. 0458272222 Fax 0458200051 Casella Postale 460M www.autospd.it
AREA COSTRUZIONI AUTOSTRADALI

RINA
ISO 9001 - ISO 14001
CERTIFICAZIONE SISTEMI
BEST - Certified Integrated Systems

**AUTOSTRADA VALDASTICO
A31 NORD
1° LOTTO
Piovene Rocchette - Valle dell'Astico**

PROGETTO DEFINITIVO	CUP G2181 30006 60005
WBS R25A3INJ1	
COMMESSA J16L1	

COMMITTENTE: **A4 AUTOSTRADA BRESCIA-VERONA-VICENZA-PADOVA S.p.A.** CAPO COMMESSA PER LA PROGETTAZIONE: Dott. Ing. Gabriello Costantini
Area Costruzioni Autostradali

PRESTATORE DI SERVIZI: **CONSORZIO RAETIA** RAPPRESENTANTE: Dott. Ing. Alberto Scotti

RESPONSABILE DELLA PROGETTAZIONE TRA LE PARTI SPECIFICHE: **Ing. Andrea Renzo**

PROGETTAZIONE: **Ing. Andrea Renzo**

ELABORATO: **STUDI PER LA CONOSCENZA DEL CONTESTO
RILIEVI PLANALTIMETRICI
PLANIMETRIE STATO DI FATTO DI DETTAGLIO
PLANIMETRIA - TAV.5**

Progressivo: **03 02 04 001 02** Rev. **02**

Rev.	Data	Descrizione	Redazione	Controllo	Approvazione	Scala:
00	03/02/2017	PRIMA EMISSIONE	TECNICAL - D.PARTI	ISORIO	ARENDO	NOME FILE: J16L1_03_02_04_001_0518_OPD_02.dwg
01	04/02/2017	REVISIONE PER VERIFICA	TECNICAL - D.PARTI	ISORIO	ARENDO	CUI. PROC. FG. UJ. REV.
02	02/03/2017	RECEPIMENTO OSSERVAZIONI	TECNICAL - D.PARTI	ISORIO	ARENDO	J16L1_03_02_04_001_0518_OPD_02

IL PRESENTE DOCUMENTO NON POTRA' ESSERE COPIATO, RIPRODOTTO O ALTAMENTE PUBBLICATO IN TUTTO O IN PARTE, SENZA IL CONSENSO SCRITTO DELLA AUTOSTRADA BRESCIA-VERONA-VICENZA-PADOVA S.P.A. CON IL PRESENTE NON AUTORIZZATO SARA' PERSUASO A NORMA DI LEGGE. THIS DOCUMENT MAY NOT BE COPIED, REPRODUCED OR PUBLISHED, EITHER IN PART OR IN ITS ENTIRETY, WITHOUT THE WRITTEN PERMISSION OF AUTOSTRADA BRESCIA-VERONA-VICENZA-PADOVA S.P.A. UNAUTHORIZED USE WILL BE PROSECUTED BY LAW.