


QUADRO D'UNIONE
Scala 1:100.000

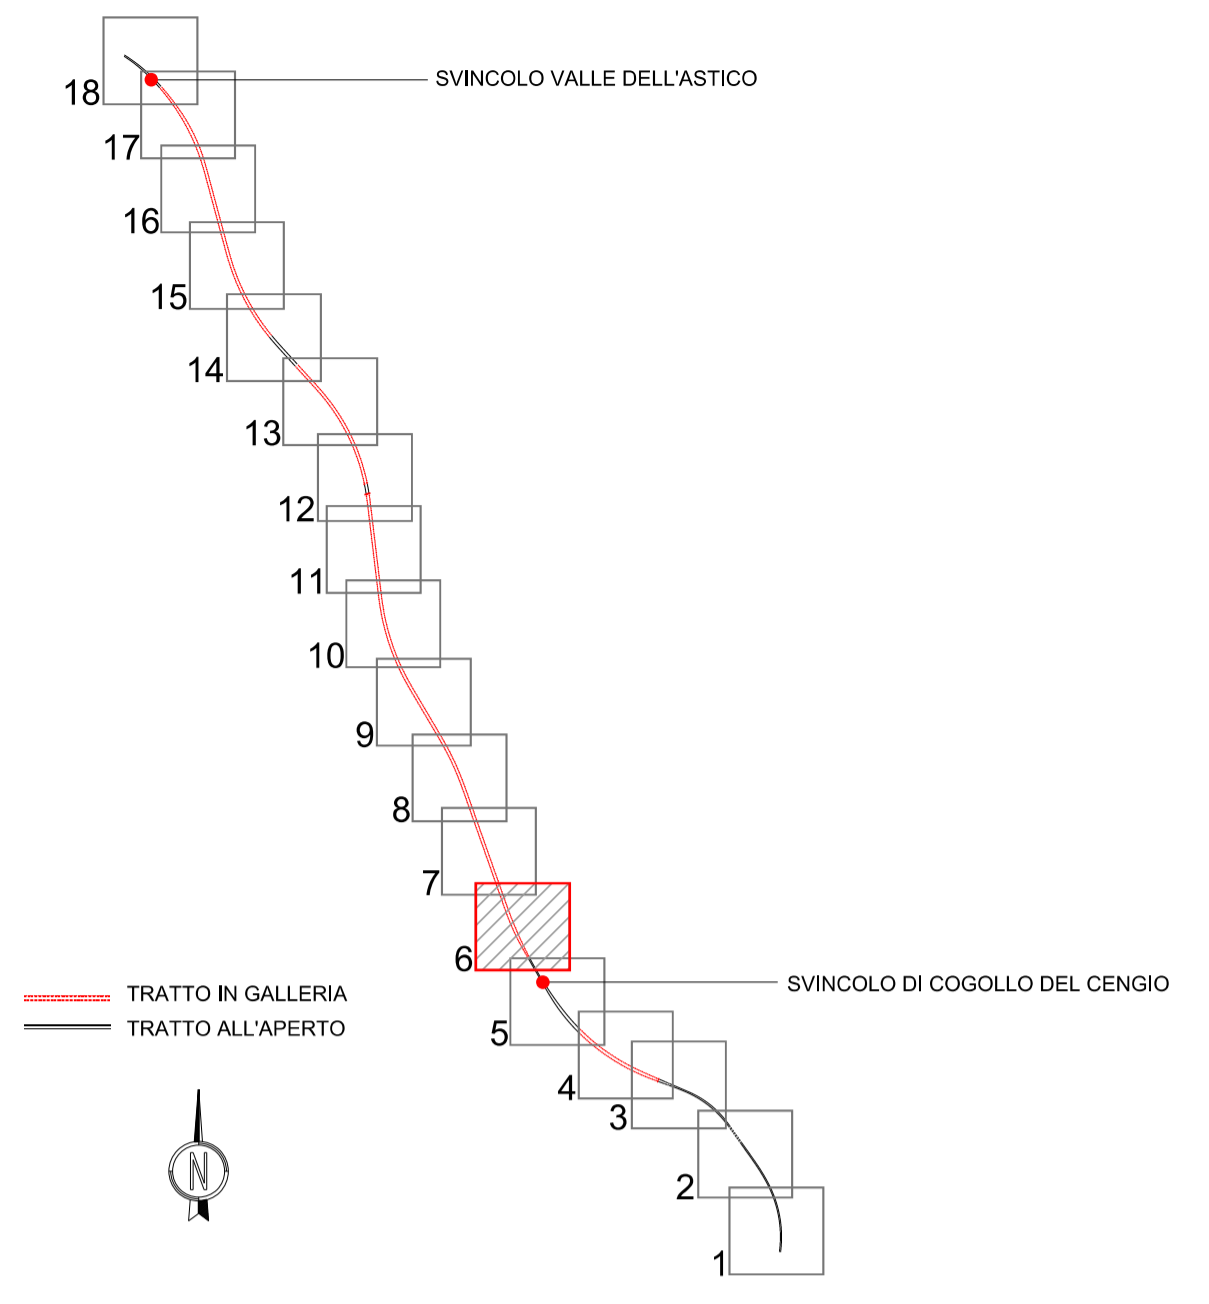

- LEGENDA**
- | | |
|---------------------------------------|----------------------------------------------|
| TOPONOMASTICA | ELEMENTI PROGETTUALI |
| PROVINCIA DI VICENZA - REGIONE VENETO | ASSI PRINCIPALI NORD-SUD |
| VELO D'ASTICO | VIABILITA' SECONDARIA |
| CONFINE PROVINCIALE E REGIONALE | IDENTIFICAZIONE ZONA IMBOCCHI GALLERIE |
| CONFINE COMUNALE | IDENTIFICAZIONE ZONA SPALLE PONTI e VIADOTTI |

AUTOSTRADA
BRESCIA - VERONA - VICENZA - PADOVA

Autostrada Brescia Verona Vicenza Padova SpA
Via Flavio Giola 71 37135 Verona
Tel. 0458272222 Fax 0458200051 Casella Postale 460M www.autospd.it
AREA COSTRUZIONI AUTOSTRADALI

RINA
ISO 9001 - ISO 14001
CERTIFICATI DA RINA
BEST - Certified Integrated Systems

AUTOSTRADA VALDASTICO A31 NORD

1° LOTTO Piovene Rocchette - Valle dell'Astico

| | |
|----------------------------|-----------------------|
| PROGETTO DEFINITIVO | CUP G2181 30006 60005 |
| | WBS B25A3N1.1 |
| | COMMESSA J16L1 |

COMMITTENTE
AUTOSTRADA BRESCIA - VERONA - VICENZA - PADOVA S.p.A.
Area Costruzioni Autostradali

CAPO COMMESSA PER LA PROGETTAZIONE
Dott. Ing. Gabriello Costantini

PRESTATORE DI SERVIZI:
CONSORZIO RAETIA

RAPPRESENTANTE: Dott. Ing. Alberto Scotti

RESPONSABILE DELL'INTEGRAZIONE TRA LE PARTI SPECIALISTICHE:
Technic SpA - Dott. Ing. Andrea Renzo

PROGETTAZIONE:
Dott. Ing. Andrea Renzo

ELABORATO: **STUDI PER LA CONOSCENZA DEL CONTESTO**
RILIEVI PLANALTIMETRICI
PLANIMETRIE STATO DI FATTO DI DETTAGLIO
PLANIMETRIA - TAV.6

Progressivo **03 02 04 001 02** Rev.

| Rev. | Data | Descrizione | Redazione | Controllo | Approvazione | Scala: |
|------|------------|--------------------------|--------------------|-----------|--------------|-----------------------------------------------|
| 00 | 03/02/2017 | PRIMA EMISSIONE | TECNICAL - D.PARTI | ISORIO | ARENDO | NOME FILE: J16L1_03_02_04_001_0618_OPD_02.dwg |
| 01 | 04/02/2017 | REVISIONE PER VERIFICA | TECNICAL - D.PARTI | ISORIO | ARENDO | CU, PROG, FG, UJ, REV |
| 02 | 02/03/2017 | RECEPIMENTO OSSERVAZIONI | TECNICAL - D.PARTI | ISORIO | ARENDO | J16L1_03_02_04_001_0618_OPD_02 |

IL PRESENTE DOCUMENTO NON POTRA' ESSERE COPIATO, RIPRODOTTO O ALTAMENTE PUBBLICATO IN TUTTO O IN PARTE, SENZA IL CONSENSO SCRITTO DELLA AUTOSTRADA BRESCIA-VERONA-VICENZA-PADOVA S.P.A., CON IL RILIEVO NON AUTORIZZATO SARAN PERSEGUITI A NORMA DI LEGGE. THIS DOCUMENT MAY NOT BE COPIED, REPRODUCED OR PUBLISHED, EITHER IN PART OR IN ITS ENTIRETY, WITHOUT THE WRITTEN PERMISSION OF AUTOSTRADA BRESCIA-VERONA-VICENZA-PADOVA S.P.A., UNAUTHORIZED USE WILL BE PROSECUTED BY LAW.