



QUADRO D'UNIONE  
Scala 1:100.000

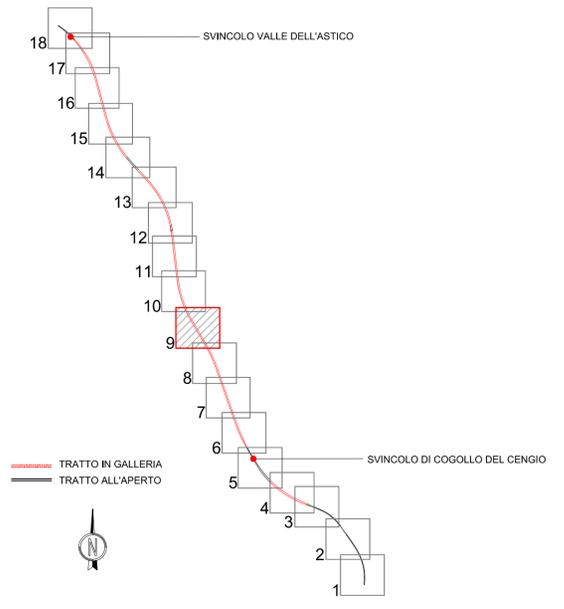

- LEGENDA**
- |                                       |                                              |
|---------------------------------------|----------------------------------------------|
| <b>TOPONOMASTICA</b>                  | <b>ELEMENTI PROGETTUALI</b>                  |
| PROVINCIA DI VICENZA - REGIONE VENETO | ASSI PRINCIPALI NORD-SUD                     |
| VELO D'ASTICO                         | VIABILITA' SECONDARIA                        |
| CONFINE PROVINCIALE E REGIONALE       | IDENTIFICAZIONE ZONA IMBOCCHI GALLERIE       |
| CONFINE COMUNALE                      | IDENTIFICAZIONE ZONA SPALLE PONTI e VIADOTTI |

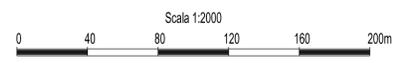


**Autostrada Brescia Verona Vicenza Padova SpA**  
 Via Flavio Giola 71 37135 Verona  
 Tel. 0458272222 Fax 0458200051 Casella Postale 460M www.autospd.it  
 AREA COSTRUZIONI AUTOSTRADALI

# AUTOSTRADA VALDASTICO A31 NORD

## 1° LOTTO Piovene Rocchette - Valle dell'Astico

<b>PROGETTO DEFINITIVO</b>	CUP C21B1 30006 60005
WBS B25A3N1.1	
COMMESSA J16L1	


**S.p.A. AUTOSTRADA BRESCIA VERONA VICENZA PADOVA**  
 Area Costruzioni Autostradali

**PRESTATORE DI SERVIZI:**  
**CONSORZIO RAETIA**

**PROGETTAZIONE:**  
 RESPONSABILE DELL'INTEGRAZIONE TRA LE PARTI SPECIFICHE:  
 Tecnico Scelta: Dott. Ing. Andrea Renso  
 RAPPRESENTANTE: Dott. Ing. Alberto Scotti

**ELABORATO:** STUDI PER LA CONOSCENZA DEL CONTESTO  
 RILIEVI PLANALTIMETRICI  
 PLANIMETRIE STATO DI FATTO DI DETTAGLIO  
 PLANIMETRIA - TAV.9

Rev.	Data	Descrizione	Redazione	Controllo	Approvazione	Scala:
00	03/02/2017	PRIMA EMISSIONE	TECNICAL - D.PARTI	ISORIO	A.RENSO	1:2000
01	06/02/2017	REVISIONE PER VERIFICA	TECNICAL - D.PARTI	ISORIO	A.RENSO	NOME FILE: J16L1_03_02_04_001_0918_OPD_02.dwg
02	02/03/2017	RECEPIMENTO OSSERVAZIONI	TECNICAL - D.PARTI	ISORIO	A.RENSO	CU: PROC. FG: UJ: REV: J16L1_03_02_04_001_0918_OPD_02

IL PRESENTE DOCUMENTO NON POTRA' ESSERE COPIATO, RIPRODOTTO O ALTAMENTE PUBBLICATO IN TUTTO O IN PARTE, SENZA IL CONSENSO SCRITTO DELLA AUTOSTRADA BRESCIA-VERONA-VICENZA-PADOVA S.p.A., CON UN PREZZO NON AUTORIZZATO SARANNO PERSOLTI A NORMA DI LEGGE. THIS DOCUMENT MAY NOT BE COPIED, REPRODUCED OR PUBLISHED, EITHER IN PART OR IN ITS ENTIRETY, WITHOUT THE WRITTEN PERMISSION OF AUTOSTRADA BRESCIA-VERONA-VICENZA-PADOVA S.p.A., UNAUTHORIZED USE WILL BE PROSECUTED BY LAW.