



QUADRO D'UNIONE  
Scala 1:100.000

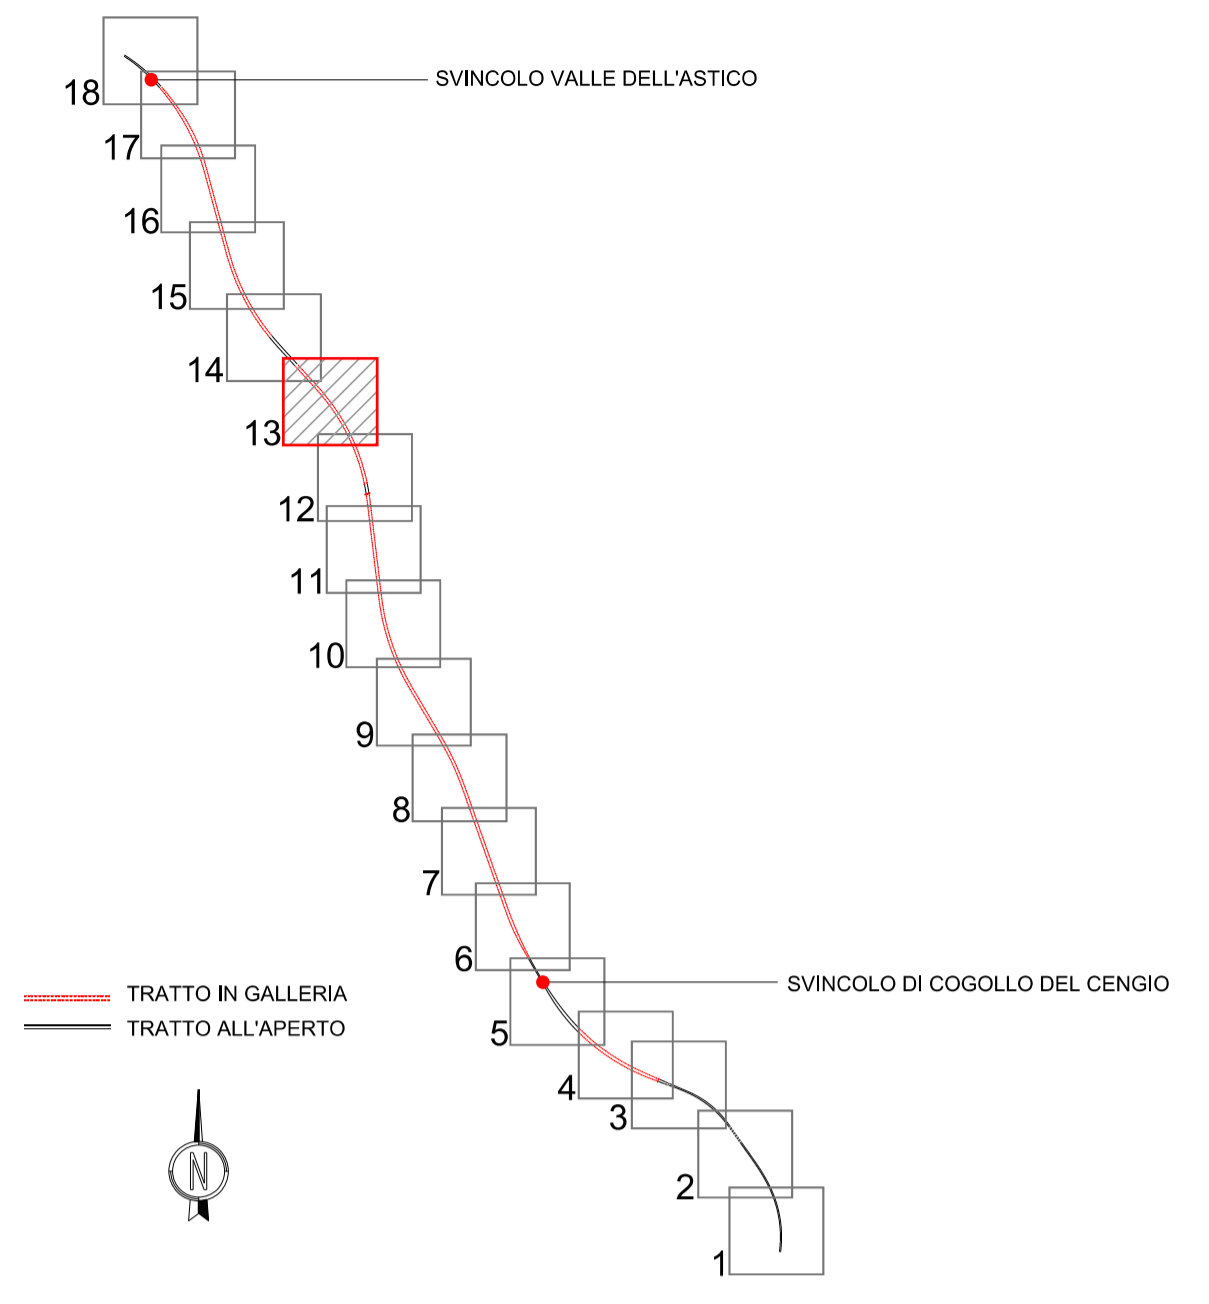

- LEGENDA**
- |                                       |  |
|---------------------------------------|--|
| <b>TOPONOMASTICA</b>                  | <b>ELEMENTI PROGETTUALI</b>                  |
| PROVINCIA DI VICENZA - REGIONE VENETO | ASSI PRINCIPALI NORD-SUD                     |
| VELO D'ASTICO                         | VIABILITA' SECONDARIA                        |
| ●●●●●●●●                              | IDENTIFICAZIONE ZONA IMBOCCHI GALLERIE       |
| .....                                 | IDENTIFICAZIONE ZONA SPALLE PONTI e VIADOTTI |
| .....                                 |  |

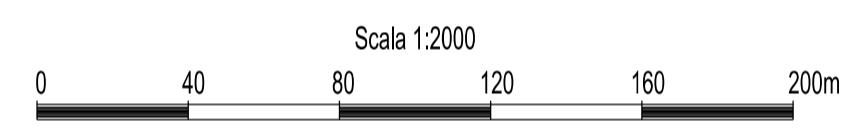


**Autostrada Brescia Verona Vicenza Padova S.p.A.**  
 Via Flavio Giola 71 37135 Verona  
 tel. 0458272222 Fax 0458200051 Casella Postale 460M www.autospd.it  
 AREA COSTRUZIONI AUTOSTRADALI


**RINA**  
 ISO 9001 - ISO 14000  
 CERTIFICATI IN ITALIA  
 BEST - Certified Integrated Systems

# AUTOSTRADA VALDASTICO A31 NORD

## 1° LOTTO Piovene Rocchette - Valle dell'Astico

<b>PROGETTO DEFINITIVO</b>	CUP	G21B1 30006 60005
	WBS	B25A3N1.1
	COMMESSA	J16L1


**S.p.A. AUTOSTRADA BRESCIA VERONA VICENZA PADOVA**  
 Area Costruzioni Autostradali

**CAPO COMMESSA PER LA PROGETTAZIONE**  
 Dott. Ing. Gabriello Costantini

**PRESTATORE DI SERVIZI:**  
**CONSORZIO RAETIA**

**PROGETTAZIONE:**

RESPONSABILE DELLA PROIEZIONE  
 TRA LE PARTI INTERESSATE SPECIFICHE:  
 Technica SpA - Dott. Ing. Andrea Renzo  
 Ing. Andrea Renzo

RAPPRESENTANTE: Dott. Ing. Alberto Scotti

ELABORATO: STUDI PER LA CONOSCENZA DEL CONTESTO  
RILIEVI PLANALTIMETRICI  
PLANIMETRIE STATO DI FATTO DI DETTAGLIO  
PLANIMETRIA - TAV.13

Progressivo	Rev.
<b>03 02 04 001 02</b>	

Rev.	Data	Descrizione	Redazione	Controllo	Approvazione	Scala:
00	04/02/2017	PRIMA EMISSIONE	TECNITAL - D.PARTI	ISORIO	ARENDO	NOME FILE: J16L1_03_02_04_001_1318_OPD_02.dwg
01	06/02/2017	REVISIONE PER VERIFICA	TECNITAL - D.PARTI	ISORIO	ARENDO	CUI. Progr. FG. UJ. REV.
02	02/03/2017	RECEPIMENTO OSSERVAZIONI	TECNITAL - D.PARTI	ISORIO	ARENDO	J16L1_03_02_04_001_1318_OPD_02

IL PRESENTE DOCUMENTO NON POTRA' ESSERE COPIATO, RIPRODOTTO O ALTAMENTE PUBBLICATO IN TUTTO O IN PARTE, SENZA IL CONSENSO SCRITTO DELLA AUTOSTRADA BRESCIA-VERONA-VICENZA-PADOVA S.P.A., CON IL RILIEVO NON AUTORIZZATO SARAN PERSICUATO A NORMA DI LEGGE. THIS DOCUMENT MAY NOT BE COPIED, REPRODUCED OR PUBLISHED, EITHER IN PART OR IN ITS ENTIRETY, WITHOUT THE WRITTEN PERMISSION OF AUTOSTRADA BRESCIA-VERONA-VICENZA-PADOVA S.P.A., UNAUTHORIZED USE WILL BE PROSECUTED BY LAW.