



QUADRO D'UNIONE
Scala 1:100.000

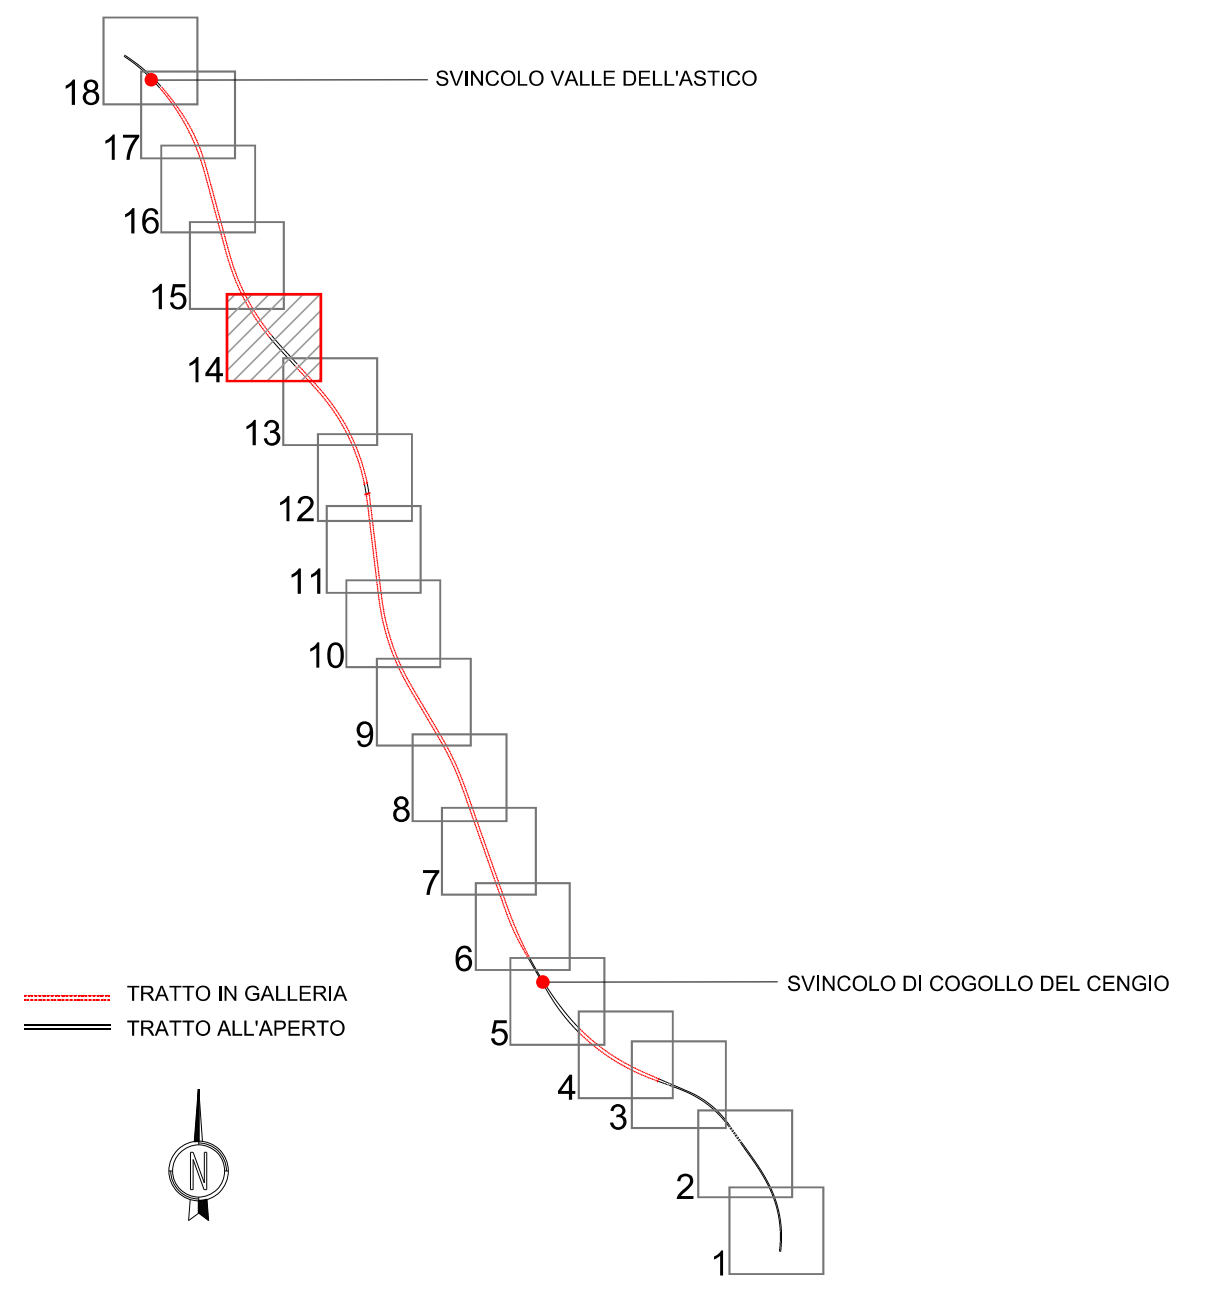

- LEGENDA**
- | | |
|---------------------------------------|--|
| TOPONOMASTICA | ELEMENTI PROGETTUALI |
| PROVINCIA DI VICENZA - REGIONE VENETO | ASSI PRINCIPALI NORD-SUD |
| VELO D'ASTICO | VIABILITA' SECONDARIA |
| CONFINE PROVINCIALE E REGIONALE | IDENTIFICAZIONE ZONA IMBOCCHI GALLERIE |
| CONFINE COMUNALE | IDENTIFICAZIONE ZONA SPALLE PONTI e VIADOTTI |

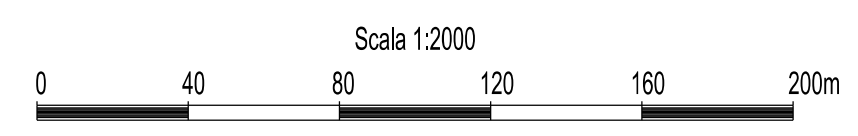

A4 AUTOSTRADA BRESCIA-VERONA-VICENZA-PADOVA
Via Flavio Gioia 71 37135 Verona
Tel. 0458272222 Fax 0458200051 Casella Postale 460M www.autobspd.it
AREA COSTRUZIONI AUTOSTRADALI

RINA
ISO 9001 - ISO 14001
CERTIFICATI DA RINA
BEST Certified Integrated Systems

AUTOSTRADA VALDASTICO A31 NORD

1° LOTTO Piovene Rocchette - Valle dell'Astico

PROGETTO DEFINITIVO	CUP G21B1 30006 60005
WBS B25A3N1.1	
COMMESSA J16L1	

COMMITTENTE: **A4 AUTOSTRADA BRESCIA-VERONA-VICENZA-PADOVA S.p.A.** CAPO COMMESSA PER LA PROGETTAZIONE: Dott. Ing. Gabriello Costantini
Area Costruzioni Autostradali

PRESTATORE DI SERVIZI: **CONSORZIO RAETIA** RAPPRESENTANTE: Dott. Ing. Alberto Scotti

RESPONSABILE DELL'INTEGRAZIONE TRA LE PROGETTAZIONI SPECIFICHE: **Ing. Andrea Renzo**

PROGETTAZIONE: **Ing. Andrea Renzo**

ELABORATO: **STUDI PER LA CONOSCENZA DEL CONTESTO
RILIEVI PLANALTIMETRICI
PLANIMETRIE STATO DI FATTO DI DETTAGLIO
PLANIMETRIA - TAV.14**

Progressivo: **03 02 04 001 02** Rev.

Rev.	Data	Descrizione	Redazione	Controllo	Approvazione	Scala:
01	03/02/2017	PRIMA EMISSIONE	TECHNICAL - D.PARTI	ISORIO	ARENDO	NOME FILE: J16L1_03_02_04_001_1418_OPD_02.dwg
02	04/02/2017	REVISIONE PER VERIFICA RECEPIMENTO OSSERVAZIONI	TECHNICAL - D.PARTI	ISORIO	ARENDO	CU. Progr. FG. U.I. REV. J16L1_03_02_04_001_1418_OPD_02

IL PRESENTE DOCUMENTO NON POTRA' ESSERE COPIATO, RIPRODOTTO O ALTAMENTE PUBBLICATO IN TUTTO O IN PARTE, SENZA IL CONSENSO SCRITTO DELLA AUTOSTRADA BRESCIA-VERONA-VICENZA-PADOVA S.p.A., CON IL LIBRO NON AUTORIZZATO SARAN PERSEGUITI A NORMA DI LEGGE. THIS DOCUMENT MAY NOT BE COPIED, REPRODUCED OR PUBLISHED, EITHER IN PART OR IN ITS ENTIRETY, WITHOUT THE WRITTEN PERMISSION OF AUTOSTRADA BRESCIA-VERONA-VICENZA-PADOVA S.p.A., UNAUTHORIZED USE WILL BE PROSECUTED BY LAW.