



QUADRO D'UNIONE  
Scala 1:100.000

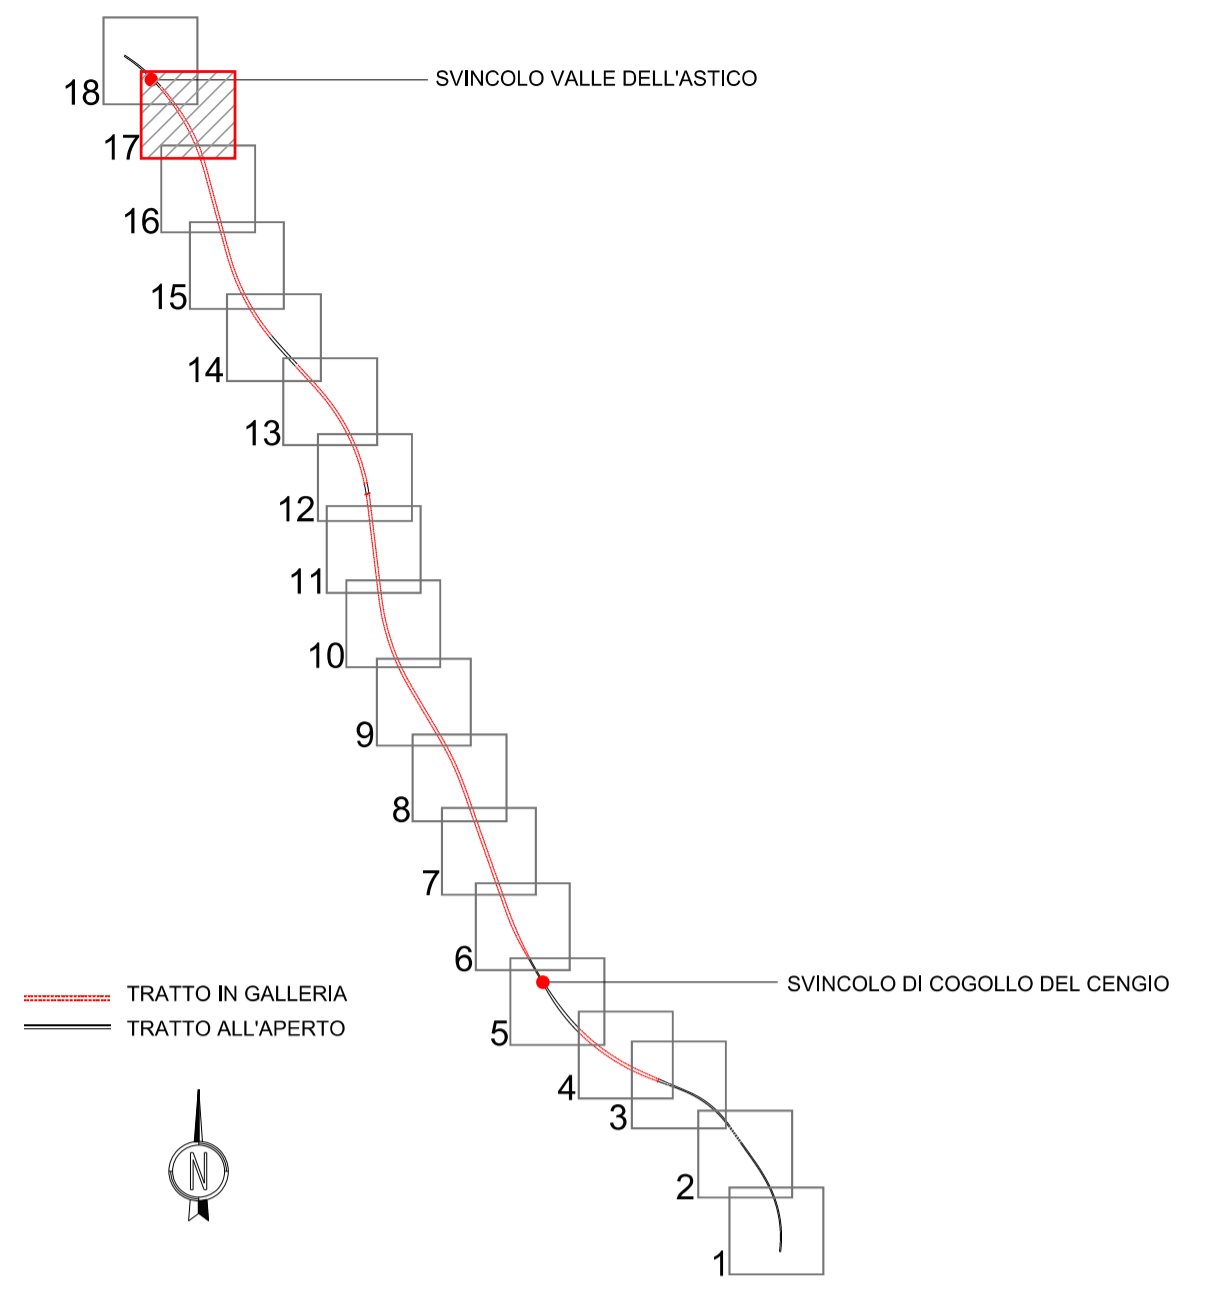

- LEGENDA**
- |                                       |  |
|---------------------------------------|--|
| <b>TOPONOMASTICA</b>                  | <b>ELEMENTI PROGETTUALI</b>                  |
| PROVINCIA DI VICENZA - REGIONE VENETO | ASSI PRINCIPALI NORD-SUD                     |
| VELO D'ASTICO                         | VIABILITA' SECONDARIA                        |
| CONFINE PROVINCIALE E REGIONALE       | IDENTIFICAZIONE ZONA IMBocchi GALLERIE       |
| CONFINE COMUNALE                      | IDENTIFICAZIONE ZONA SPALLE PONTI e VIADOTTI |

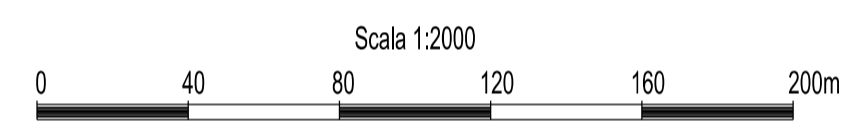


**Autostrada Brescia Verona Vicenza Padova SpA**  
 Via Flavio Gioia 71 37135 Verona  
 Tel. 0458272222 Fax 0458200051 Casella Postale 460M www.autospd.it  
 AREA COSTRUZIONI AUTOSTRADALI


**RINA**  
 ISO 9001 - ISO 14001  
 CERTIFICATI DA RINA  
 BEST Certified Integrated Systems

# AUTOSTRADA VALDASTICO A31 NORD

## 1° LOTTO Piovene Rocchette - Valle dell'Astico

<b>PROGETTO DEFINITIVO</b>	CUP G2181 30006 60005
WBS B25A3INJ.1	COMMESSA J16L1

**COMMITTENTE**  

**S.p.A. AUTOSTRADA BRESCIA VERONA VICENZA PADOVA**  
 Area Costruzioni Autostradali

**CAPO COMMESSA PER LA PROGETTAZIONE**  
 Dott. Ing. Gabriello Costantini

**PRESTATORE DI SERVIZI:**  
**CONSORZIO RAETIA**

**PROGETTAZIONE:**  


RESPONSABILITÀ DELL'INTEGRITÀ E DELL'ESATTEZZA SPECIFICHE:  
 Tecnico SpA - Ing. Andrea Renzo

RAPPRESENTANTE: Dott. Ing. Alberto Scotti

**ELABORATO:** STUDI PER LA CONOSCENZA DEL CONTESTO  
 RILIEVI PLANALTIMETRICI  
 PLANIMETRIE STATO DI FATTO DI DETTAGLIO  
 PLANIMETRIA - TAV.17

Progressivo  
**03 02 04 001 02**

Rev.	Data	Descrizione	Redazione	Controllo	Approvazione	Scala: 1:2000
00	MAR2017	PRIMA EMISSIONE	TECNICAL - D.PARTI	ISORIO	A.RENSO	NOME FILE: J16L1_03_02_04_001_1718_OPD_02.dwg
01	GIUGNO2017	REVISIONE PER VERIFICA	TECNICAL - D.PARTI	ISORIO	A.RENSO	CU, PROG, FG, UJ, REV
02	LUGLIO2017	RECEPIMENTO OSSERVAZIONI	TECNICAL - D.PARTI	ISORIO	A.RENSO	J16L1_03_02_04_001_1718_OPD_02

IL PRESENTE DOCUMENTO NON POTRÀ ESSERE COPIATO, RIPRODOTTO O ALTREMENTE PUBBLICATO IN TUTTO O IN PARTE, SENZA IL CONSENSO SCRITTO DELLA AUTOSTRADA BRESCIA-VERONA-VICENZA-PADOVA S.P.A., CON IL LIBRO NON AUTORIZZATO SARÀ PERSUASO A NORMA DI LEGGE. THIS DOCUMENT MAY NOT BE COPIED, REPRODUCED OR PUBLISHED, EITHER IN PART OR IN ITS ENTIRETY, WITHOUT THE WRITTEN PERMISSION OF AUTOSTRADA BRESCIA-VERONA-VICENZA-PADOVA S.P.A., UNAUTHORIZED USE WILL BE PROSECUTED BY LAW.