PROFILO ASSE NORD

SCALA 1:5000

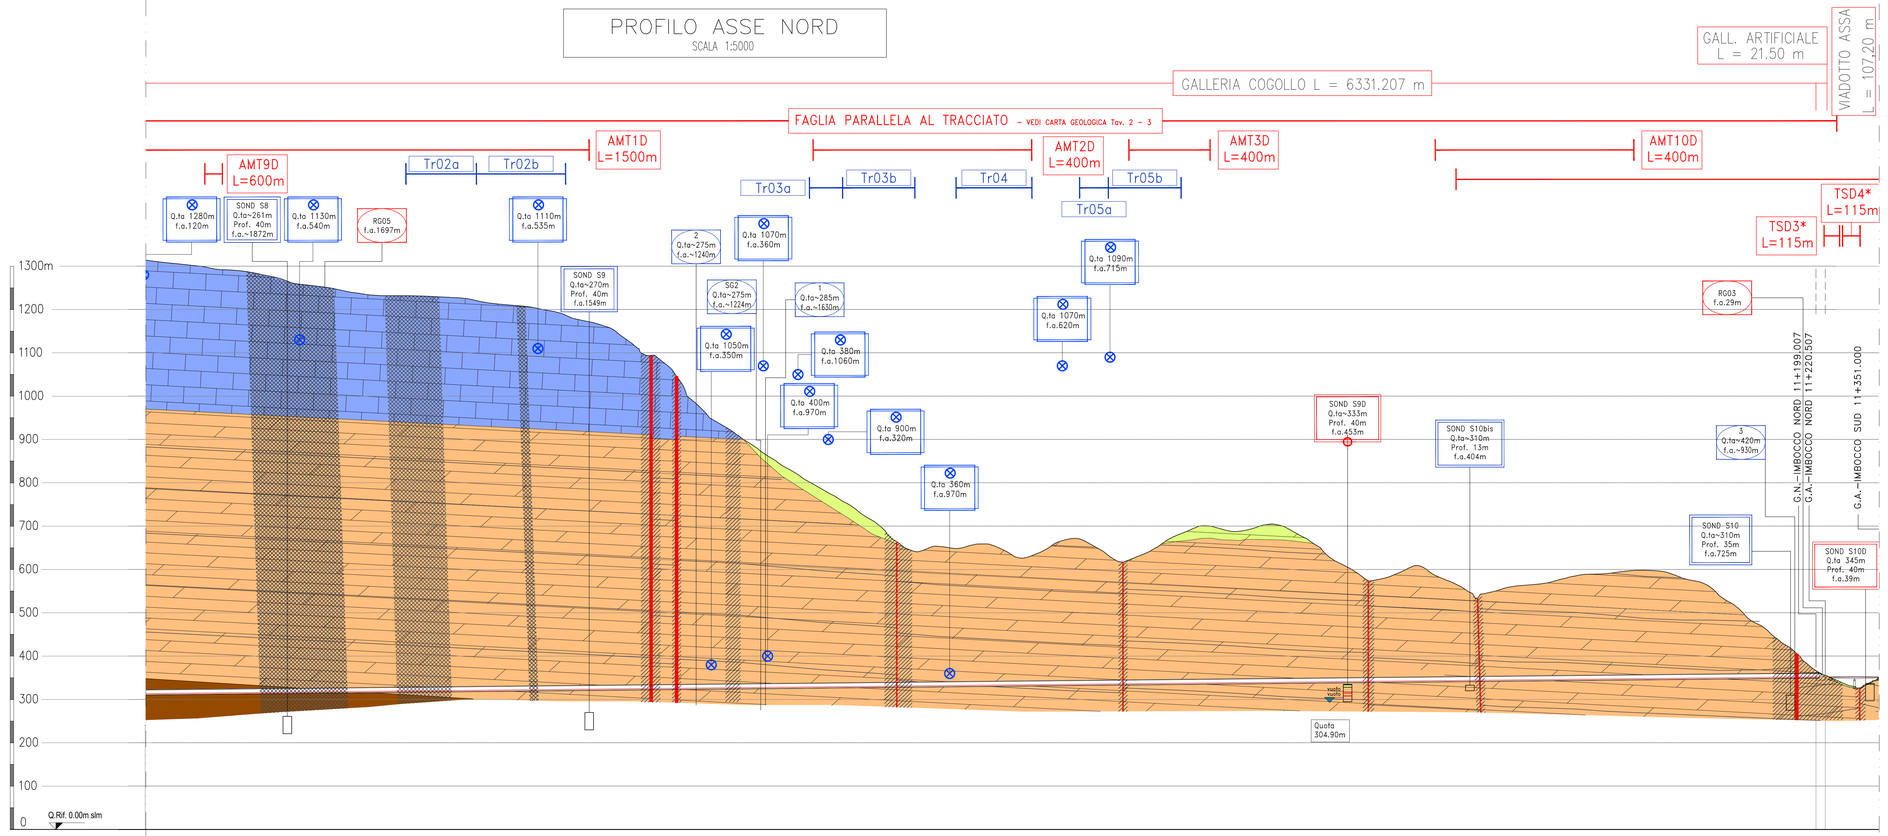

PROGRESSIVE ETTOMETRICHE DI PROGETTO: 7500.00 | 8000.00 | 8500.00 | 9000.00 | 9500.00 | 10000.00 | 10500.00 | 11000.00

FASE CONOSCITIVA

STUDIO GEOLOGICO

| | | |