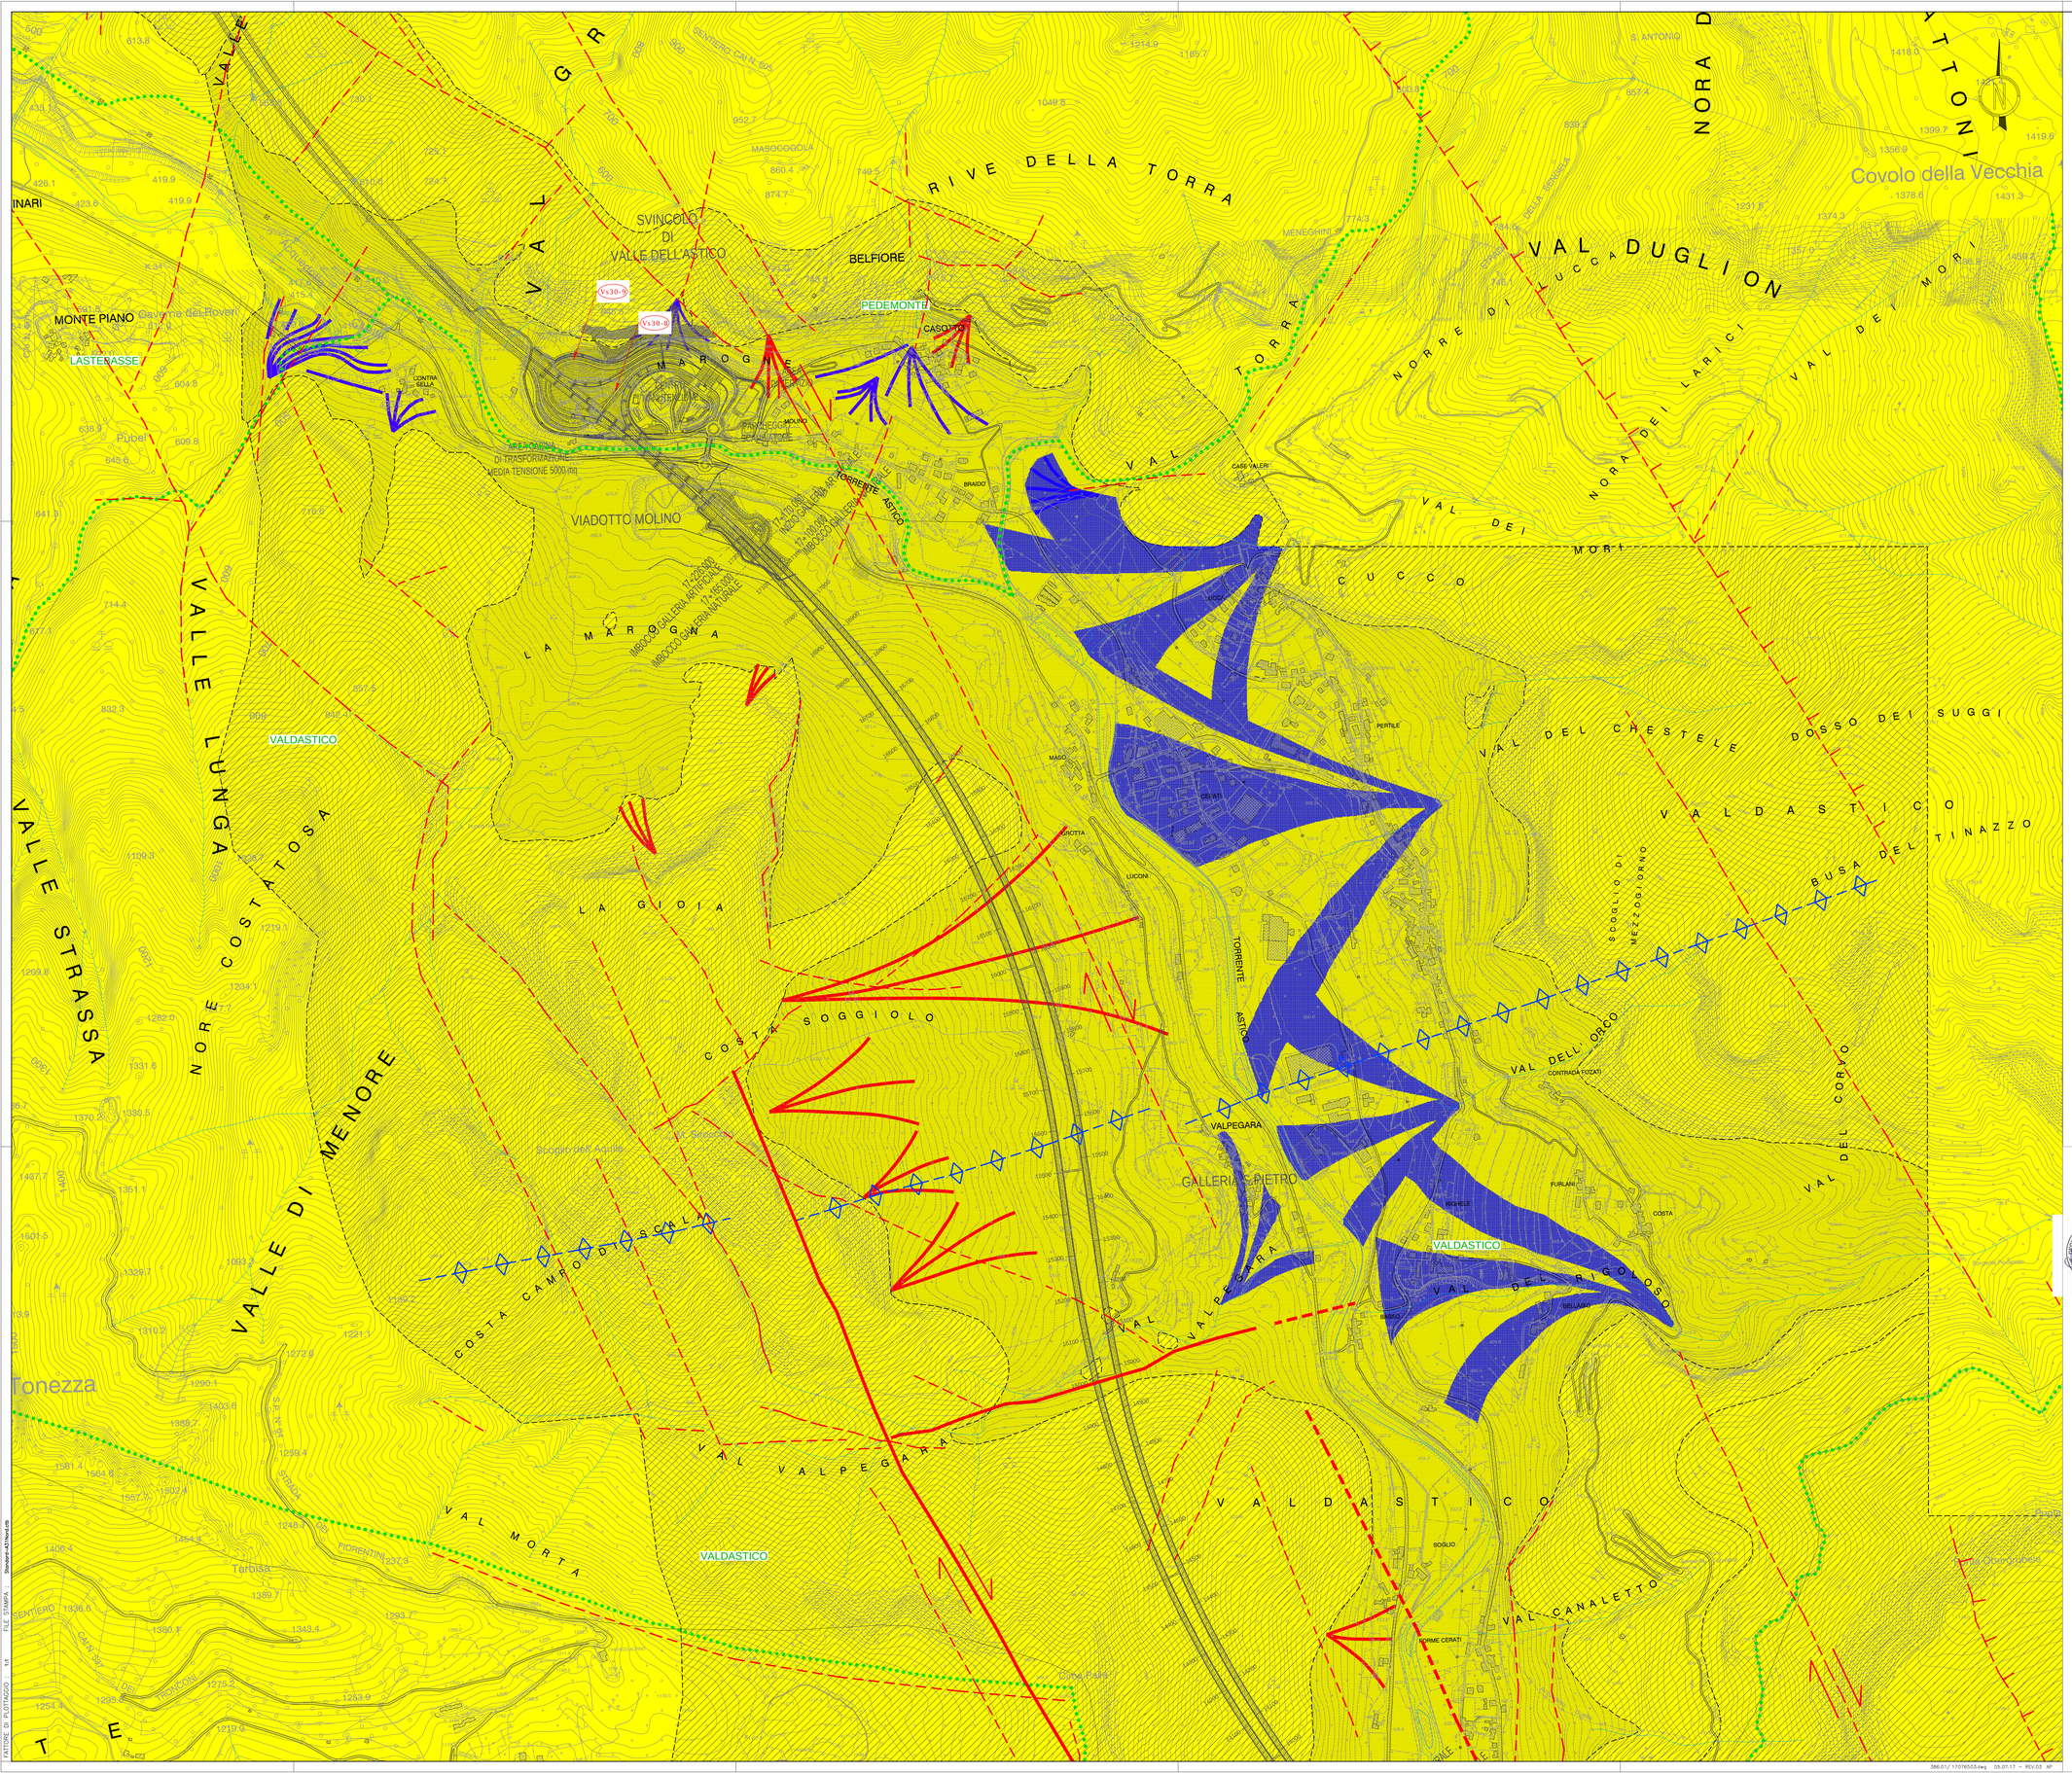

QUADRO D'UNIONE

Scala 1:100.000

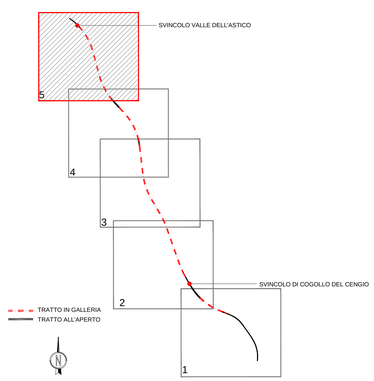

LEGENDA

TOPONOMASTICA

PROVINCIA DI VICENZA - REGIONE VENETO	NOME PROVINCIA - NOME REGIONE
VELO D'ASTICO	NOME COMUNE
	CONFINE PROVINCIALE E REGIONALE
	CONFINE COMUNALE

0 100 500m

Scala 1:5000

CLASSI DI ZONIZZAZIONE SISMICA

(Classificazione ai sensi dell'O.P.C.M. n°3274 del 20/03/2003)

Classe 3	Classe 4
Materiali sciolti	Substrato roccioso
Conoide detritica	Conoide alluvionale (o mista)

Faglia principale	Faglia certa	Faglia diretta
Faglia secondaria	Faglia presunta	Faglia inversa
Asse di sinclinale	Asse di anticlinale	Faglia trascorrente

NOTA: Ubicazione e caratteristiche delle faglie sono state desunte dal rilievo geologico di superficie, dallo studio delle foto aeree e dalla cartografia CARG scala 1:50000 foglio 82 Asiago

Vs30-1 Prova per determinazione Vs30

Autostrada Brescia Verona Vicenza Padova SpA
Via Flavio Gioia 71 37135 Verona
tel. 0458272222 Fax 0458200051 Casella Postale 460M www.autobspd.it
AREA COSTRUZIONI AUTOSTRADALI

AUTOSTRADA VALDASTICO
A31 NORD

1° LOTTO
Piovene Rocchette - Valle dell'Astico

PROGETTO DEFINITIVO

CUP	G21B1 30006 60005
WBS	B25.A37NL11
COMMESSA	J16L1

COMMITTENTE

S.p.A. AUTOSTRADA BRESCIA VERONA VICENZA PADOVA
Area Costruzioni Autostradali

CAPO COMMESSA PER LA PROGETTAZIONE
Dott. Ing. Gabriella Costantini

PRESTATORE DI SERVIZI:
CONSORZIO RAETIA
RAPPRESENTANTE: Dott. Ing. Alberto Scotti

RESPONSABILE DELLA INTEGRAZIONE TRA LE PRESTAZIONI SPECIALISTICHE:
Technital S.p.A. Dott. Ing. Andrea Nesso

PROGETTAZIONE:
ROCKSOIL S.p.A. — Il Responsabile: Ing. G. Cassani; Il Geologo: Dott. Geol. F. Pennino
TECHNITAL — Il Responsabile: Ing. A. Renso; Il Geologo: Dott. Geol. E. Fresia
3T1 — Il Responsabile: Ing. S. Possati; Il Geologo: Dott. Geol. V. Federici

ELABORATO: STUDI PER LA CONOSCENZA DEL CONTESTO SISMICA
ZONAZIONE SISMICA
COROGRAFIA MACROZONAZIONE - TAV. 5

Progressivo 03 09 02 001 Rev. 02

Rev.	Data	Descrizione	Redazione	Controllo	Approvazione
00	MAGG.2011	PRIMA EMISSIONE	RKS-MIRAGLIA / 3T1-FOIS	RKS-PENNINO / 3T1-FEDERICI	RKS-GATTI / 3T1-POSSATI
01	GIUGNO 2011	REVISIONE PER VERIFICA	RKS-MIRAGLIA / 3T1-FOIS	RKS-PENNINO / 3T1-FEDERICI	RKS-GATTI / 3T1-POSSATI
02	LUGLIO 2011	RECEPIMENTO OSSERVAZIONI	RKS-MIRAGLIA / 3T1-FOIS	RKS-PENNINO / 3T1-FEDERICI	RKS-GATTI / 3T1-POSSATI

SCALA: 1:5000
NOME FILE: J16L1_03_09_02_001_0505_0PD_02.dwg
DIV. PROGR. FG. LIV. REV.
J16L1_03_09_02_001_0505_0PD_02

IL PRESENTE DOCUMENTO NON POTRA ESSERE COPIATO, RIPRODOTTO O ALTRIMENTI PUBBLICATO, IN TUTTO O IN PARTE, SENZA IL CONSENSO SCRITTO DELLA AUTOSTRADA BRESCIA-VERONA-VICENZA-PADOVA S.P.A., OGNI UTILIZZO NON AUTORIZZATO SARA PERSEGUITO A NORMA DI LEGGE.
THIS DOCUMENT MAY NOT BE COPIED, REPRODUCED OR PUBLISHED, EITHER IN PART OR IN ITS ENTIRETY, WITHOUT THE WRITTEN PERMISSION OF AUTOSTRADA BRESCIA-VERONA-VICENZA-PADOVA S.P.A., UNAUTHORIZED USE WILL BE PROSECUTED BY LAW.

386.01/ 17076503.dwg 05.07.17 – REV.03 AP