




**PROFILO IDRAULICO ANTE OPERAM**  
Scala 1:1'000/100

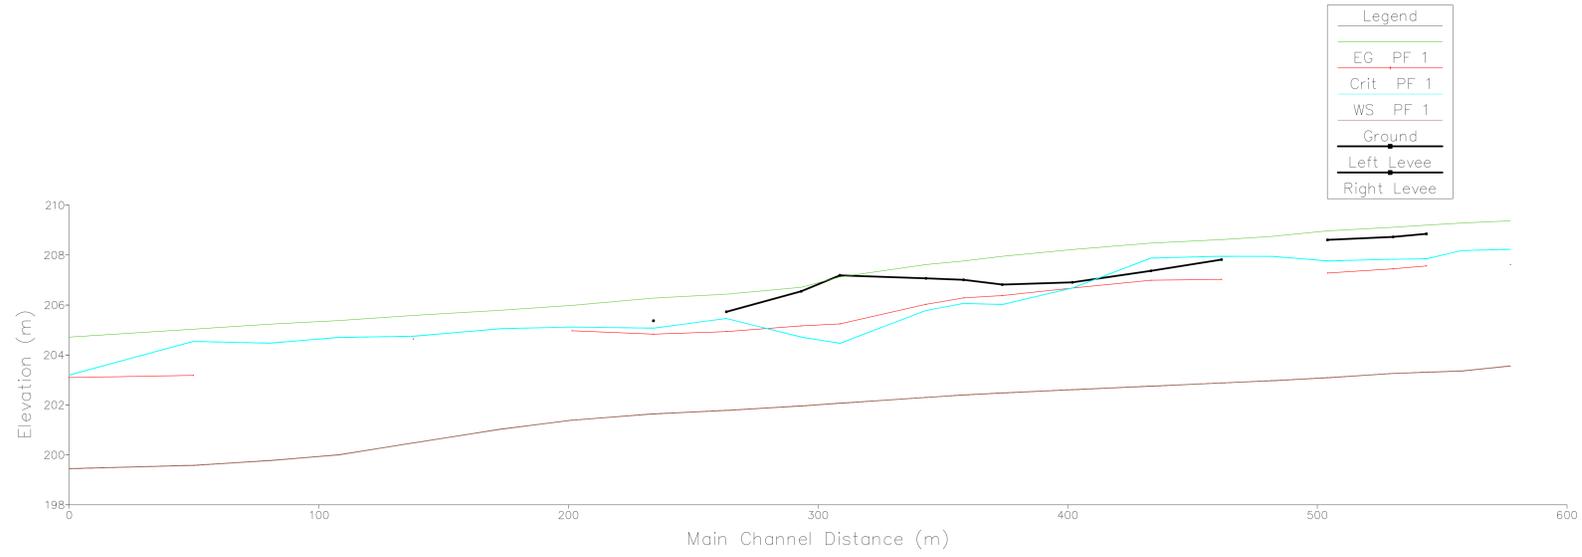


**PROFILO IDRAULICO POST OPERAM**  
Scala 1:1'000/100

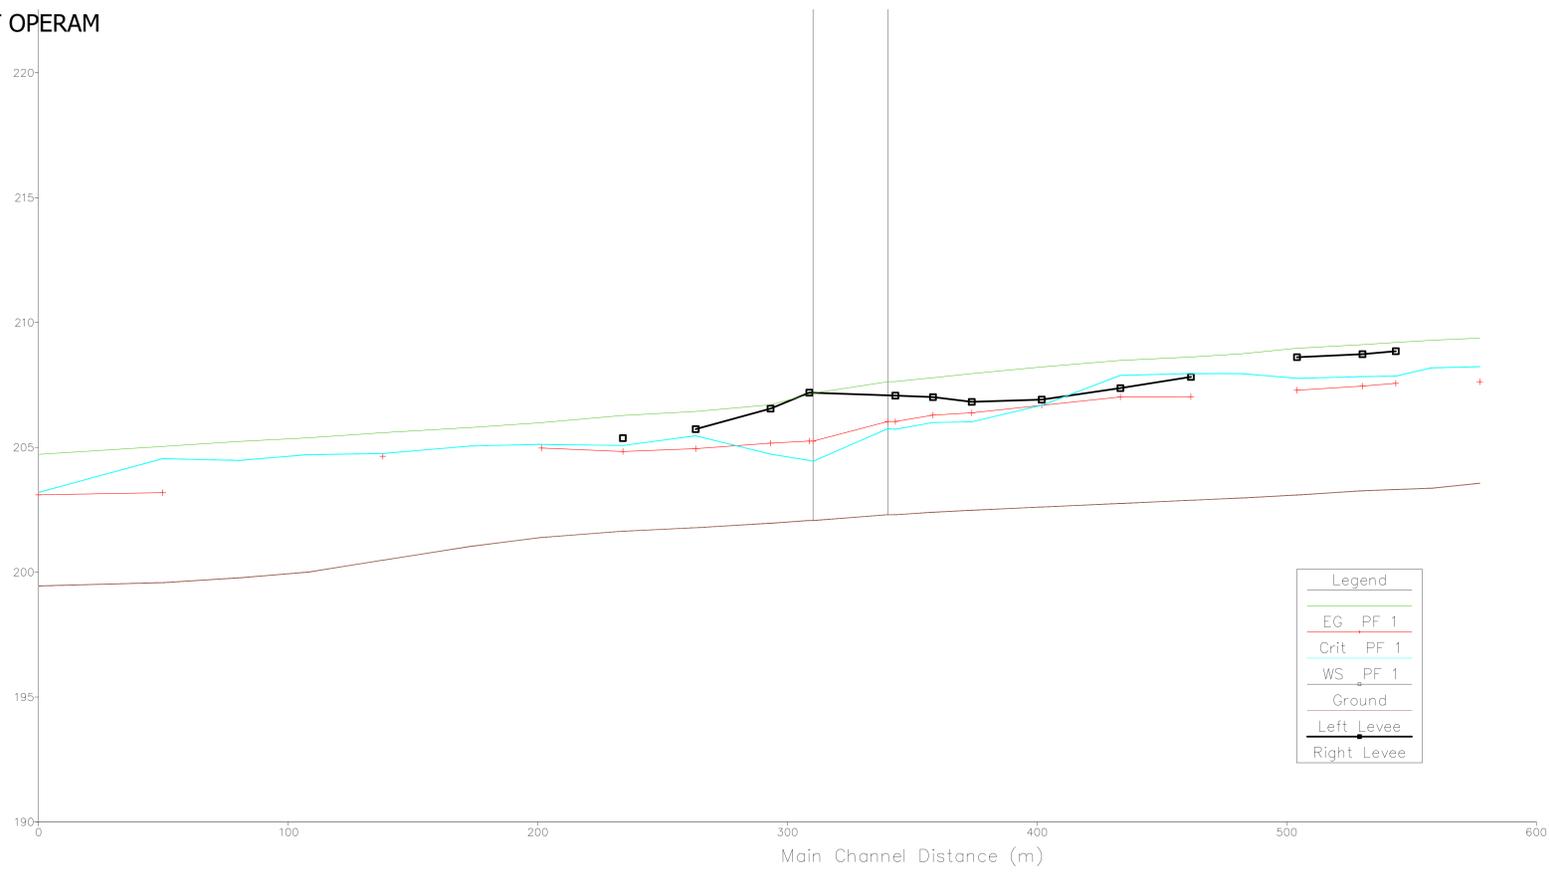


**SEZIONE 130**  
Scala 1:500

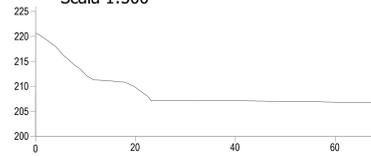

**SEZIONE 110**  
Scala 1:500

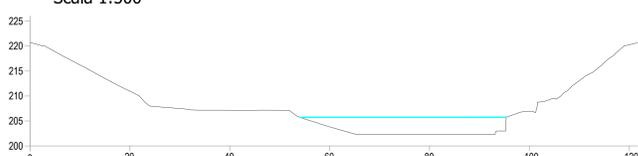

**SEZIONE 90**  
Scala 1:500

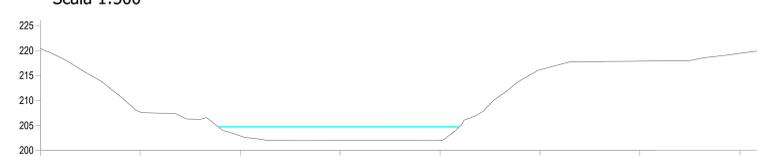



**AUTOSTRADA**  
BRESCIA - VERONA - VICENZA - PADOVA

Autostrada Brescia Verona Vicenza Padova SpA  
Via Pavesi 10/11 - 37139 Verona  
Tel. 0458272222 Fax 0458205851 Casella Postale 46388 www.autostrada.it  
AREA COSTRUZIONI AUTOSTRADALI



RINA  
CERTIFICAZIONE  
CONFORME A  
EN ISO 9001:2015  
EN ISO 14001:2015

**AUTOSTRADA VALDASTICO**  
**A31 NORD**  
**1° LOTTO**  
**Piovene Rocchette - Valle dell'Astico**

**PROGETTO DEFINITIVO**

COMMITTENTE: S.p.A. AUTOSTRADA BRESCIA VERONA VICENZA PADOVA  
Area Costruzioni Autostradali

PRESTATORE DI SERVIZI:  
**CONSORZIO RAETIA**

RAPPRESENTANTE: Dott. Ing. Alberto Scotti

CAPO COMMESSA  
PER LA PROGETTAZIONE  
Dott. Ing. Gabriele Costantini

PROGETTAZIONE:  
**IGRI A PROGETTI**

RESPONSABILE DELL'INTERAZIONE  
TRA LE PRESTAZIONI SPECIFICHE  
E I REQUISITI  
Dott. Ing. Alberto Scotti

ELABORATO: **STUDI PER LA CONOSCENZA DEL CONTESTO**  
Idraulica  
Profili e sezioni caratteristiche  
Profili e sezioni caratteristiche - Tav. 1

Progresso: **03 10 04 001 02** Rev. **02**

Rev.	Data	Descrizione	Redazione	Controllo	Approvazione	SCALA
01	04/02/2017	PRIMA EMISSIONE	GIFFA	M. SORGIE	S. POSSATI	varie
02	06/02/2017	REVISIONE PER VERIFICA	GIFFA	M. SORGIE	S. POSSATI	NOVE FILE - J162_1_03_10_04_001_0104_00D_02.dwg
03	08/02/2017	REGOLAMENTO COORDINAZIONI	GIFFA	M. SORGIE	S. POSSATI	DI PROR. FS LI REV. J162_1_03_10_04_001_0104_00D_02

IL PRESENTE DOCUMENTO NON DEVE ESSERE CONSIDERATO UN PRODOTTO A TAVOLETTA INFORMATICA. IL PRESENTE DOCUMENTO È UN DOCUMENTO INFORMATICO. 