




PROFILO IDRAULICO ANTE OPERAM
Scala 1:1'000/100

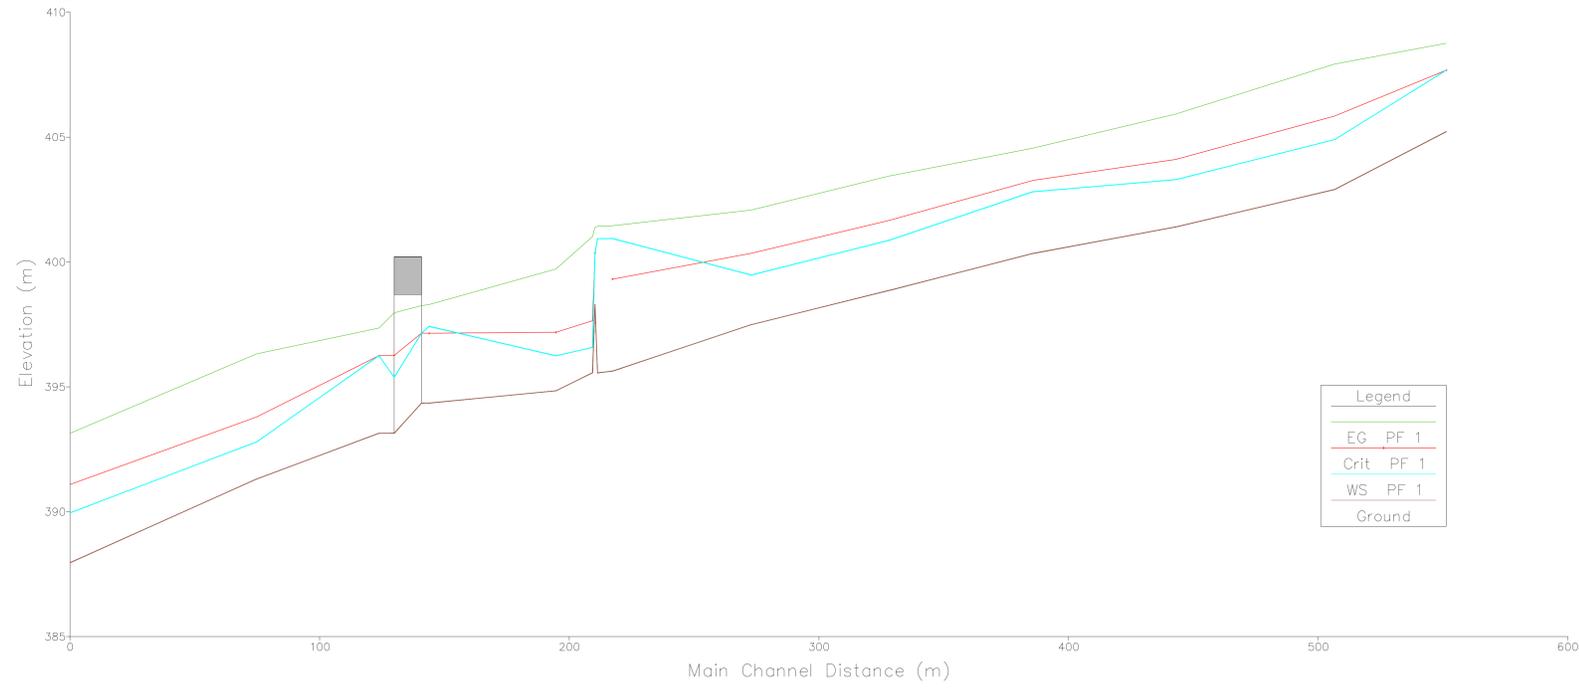


PROFILO IDRAULICO POST OPERAM
Scala 1:1'000/100

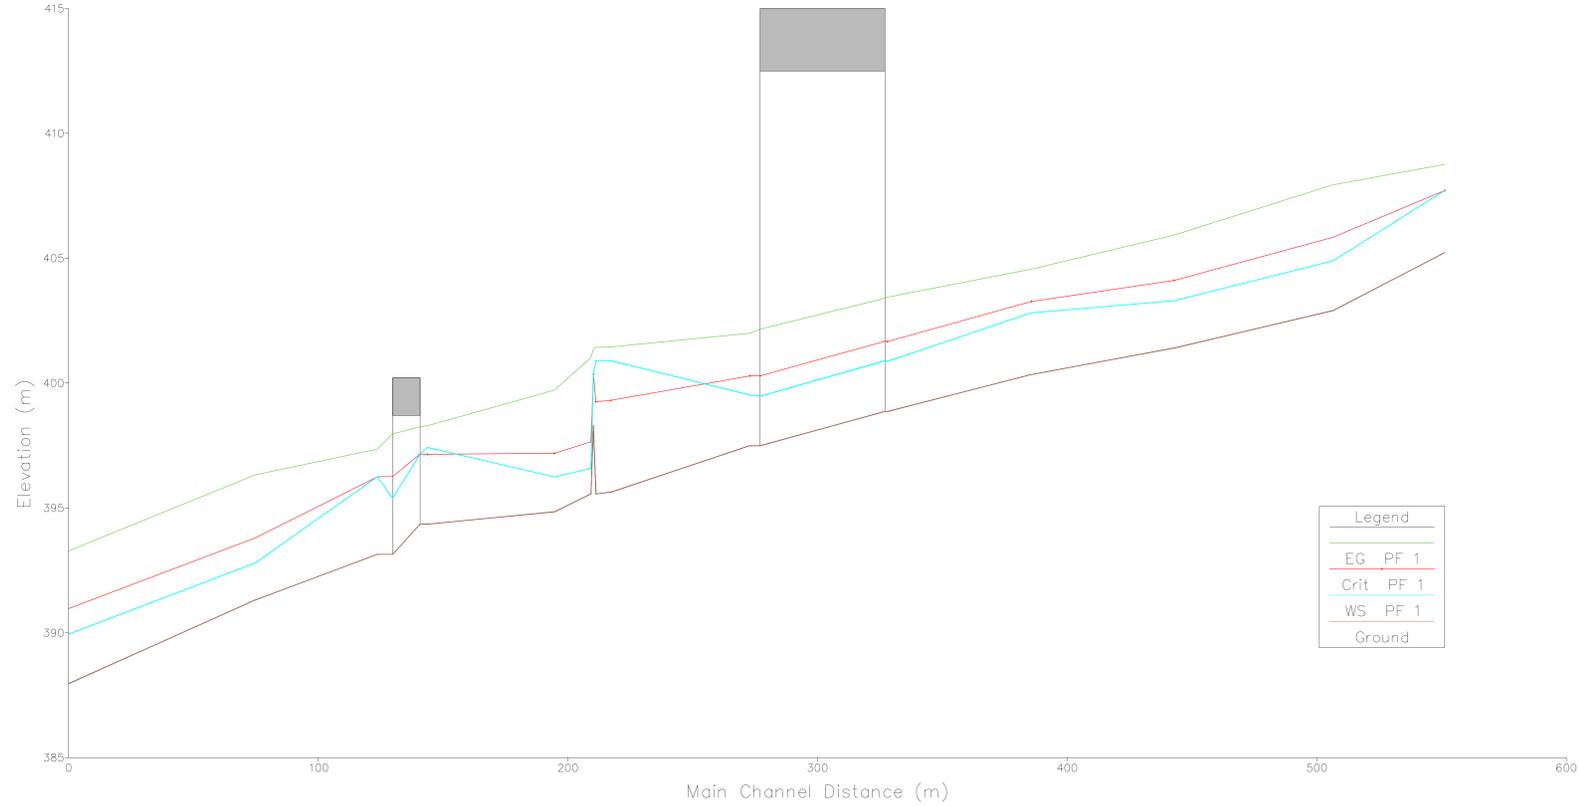


SEZIONE 60
Scala 1:500

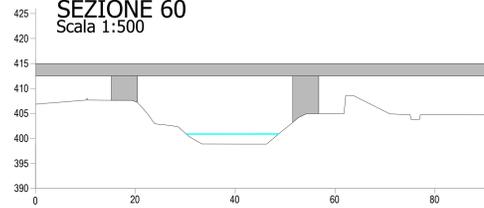

SEZIONE 50
Scala 1:500

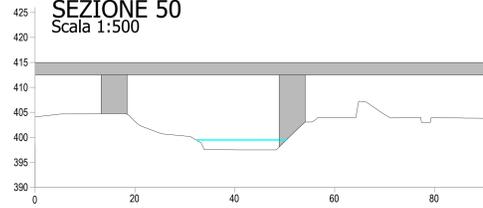

SEZIONE 40
Scala 1:500

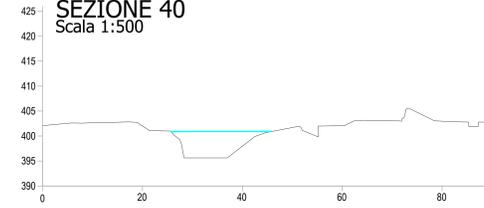



AUTOSTRADA
BRESCIA - VERONA - VICENZA - PADOVA

Autostrada Brescia Verona Vicenza Padova SpA
Via Salaria 100 - 37139 Verona
Tel. 045827222 Fax 045820581 Casella Postale 480M www.autostrad.it
AREA COSTRUZIONI AUTOSTRADALI



RINA
CERTIFICAZIONE
CONFORME A
EN ISO 9001:2015
EN ISO 14001:2015

AUTOSTRADA VALDASTICO
A31 NORD
1° LOTTO
Piovene Rocchette - Valle dell'Astico

PROGETTO DEFINITIVO

COMMITTENTE: S.p.A. AUTOSTRADA BRESCIA VERONA VICENZA PADOVA
Area Costruzioni Autostradali

PRESTATORE DI SERVIZI:
CONSORZIO RAETIA
RAPPRESENTANTE: Dott. Ing. Alberto Scotti

CAPO COMMESSA
PER LA PROGETTAZIONE
Dott. Ing. Gaetano Costantini

PROGETTAZIONE:
IGRIPROGETTI
ING. RICCARDO LIGGI
DOTT. SILENO LIGGI

ELABORATO: **STUDI PER LA CONOSCENZA DEL CONTESTO**
Idraulica
Profili e sezioni caratteristiche
Profili e sezioni caratteristiche - Tav. 4

Progressivo: **03 10 04 001 02**

Rev.	Data	Descrizione	Redazione	Controllo	Approvazione	SCALA:
01	04/02/21	PRIMA EMISSIONE	GIPIA	M. SORGIE	S. POSSATI	varie
02	06/02/21	REVISIONE PER VERIFICA	GIPIA	M. SORGIE	S. POSSATI	varie
03	08/02/21	REVISIONE PER VERIFICA	GIPIA	M. SORGIE	S. POSSATI	varie

A. PRESENTE DOCUMENTAZIONE NON DEVE CONSIDERARSI PRODOTTO A TITOLO DI AUTOMATICO, MA SOLO COME DOCUMENTAZIONE DI RIFERIMENTO. LA RESPONSABILITÀ DELL'ESATTA RIPRODUZIONE DEL CONTENUTO DELLA PRESENTE DOCUMENTAZIONE NON DEVE ESSERE IMPUTATA ALLE SOCIETÀ AUTOSTRADALI, MA SOLO ALLE SOCIETÀ PROGETTISTE E ALLE SOCIETÀ ESECUTRICE. IL DOCUMENTO NON DEVE ESSERE RIPRODOTTO, MODIFICATO, DISTRIBUITO, VENDUTO, TRASMESSO, TRASFERITO, IMPIEGATO, NESSUNO DEI QUALI, SENZA IL CONSENSO PRELIMINARE E SCRITTO DELLE SOCIETÀ AUTOSTRADALI, MA SOLO PER USO PERSONALE E NON COMMERCIALE.