




SISTEMA DI DRENAGGIO IN GALLERIA DN315- DIREZIONE TRENTO  
SEZIONE TIPO - Scala 1:25

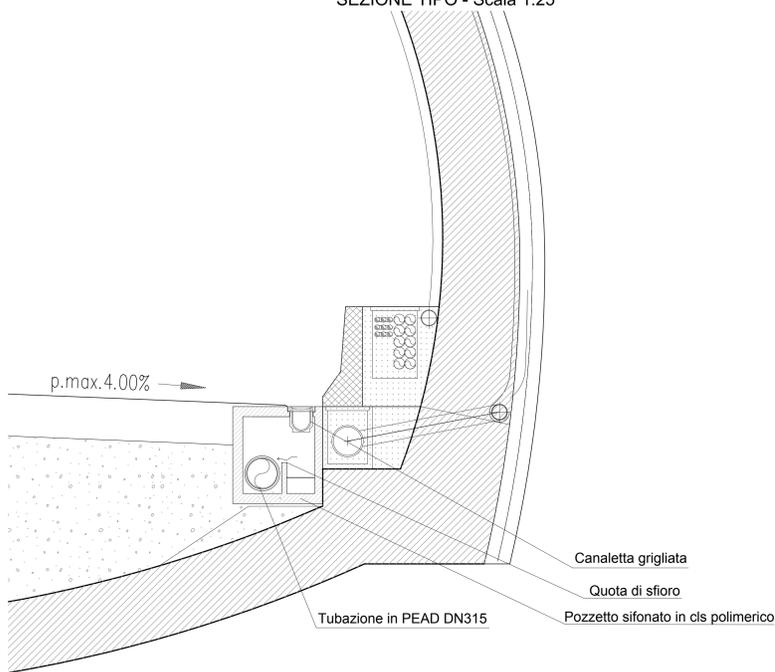


SISTEMA DI DRENAGGIO IN GALLERIA DN400/500- DIREZIONE TRENTO  
SEZIONE TIPO - Scala 1:25

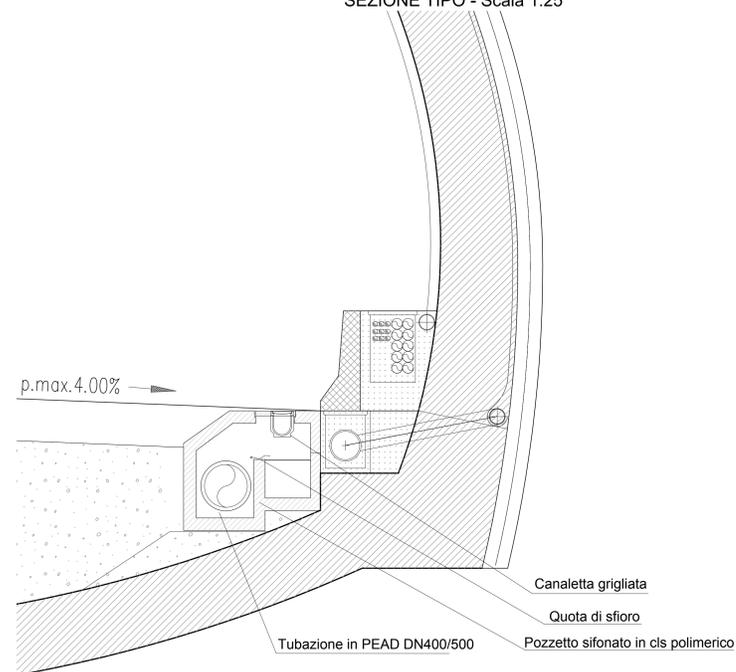


PARTICOLARI POZZETTO DI DRENAGGIO IN GALLERIA DN630  
SEZIONI - Scala 1:20

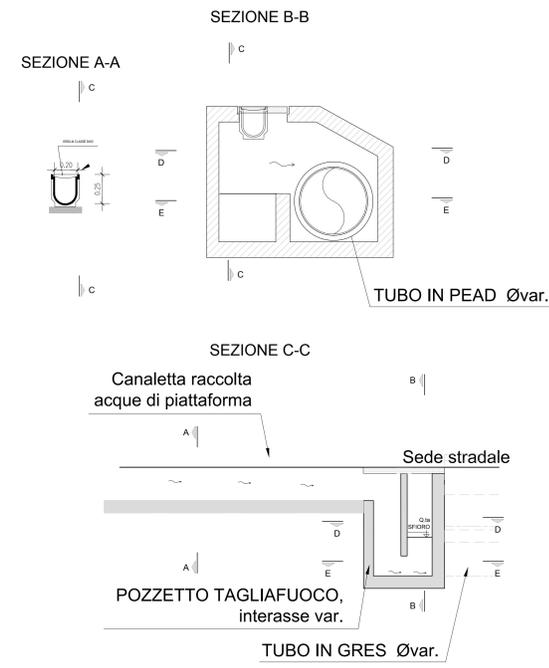


PARTICOLARI POZZETTO DI DRENAGGIO IN GALLERIA DN315  
SEZIONI - Scala 1:20

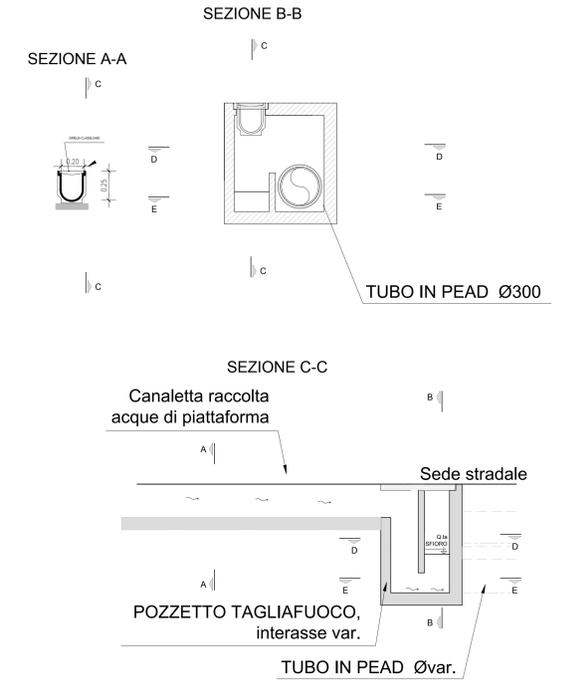


SISTEMA DI DRENAGGIO IN GALLERIA DN315- DIREZIONE VICENZA  
SEZIONE TIPO - Scala 1:25

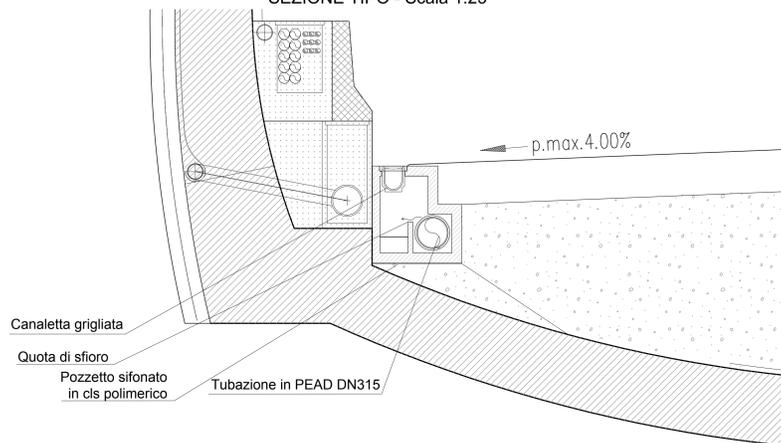


SISTEMA DI DRENAGGIO IN GALLERIA DN400/500- DIREZIONE VICENZA  
SEZIONE TIPO - Scala 1:25

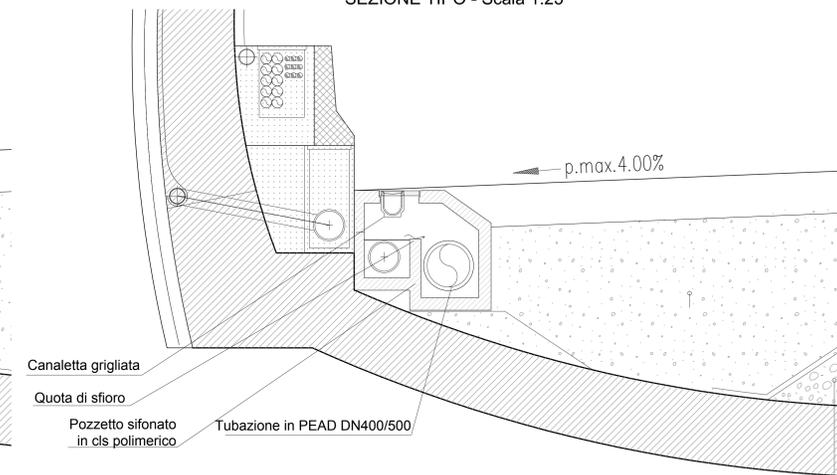


SEZIONE D-D SEZIONE E-E

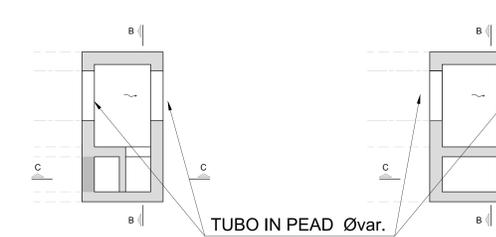


SEZIONE D-D SEZIONE E-E

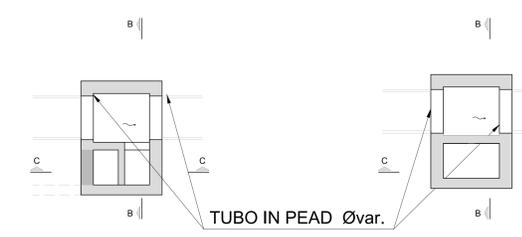


SISTEMA DI DRENAGGIO IN GALLERIA MECCANIZZATA DN400/500- DIREZIONE TRENTO  
SEZIONE TIPO - Scala 1:25

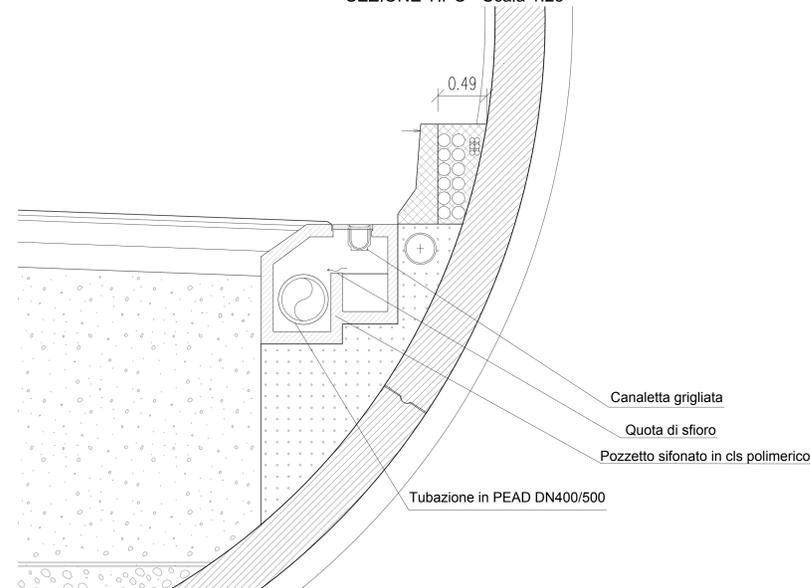

SISTEMA DI DRENAGGIO IN GALLERIA MECCANIZZATA DN400/500- DIREZIONE VICENZA  
SEZIONE TIPO - Scala 1:25

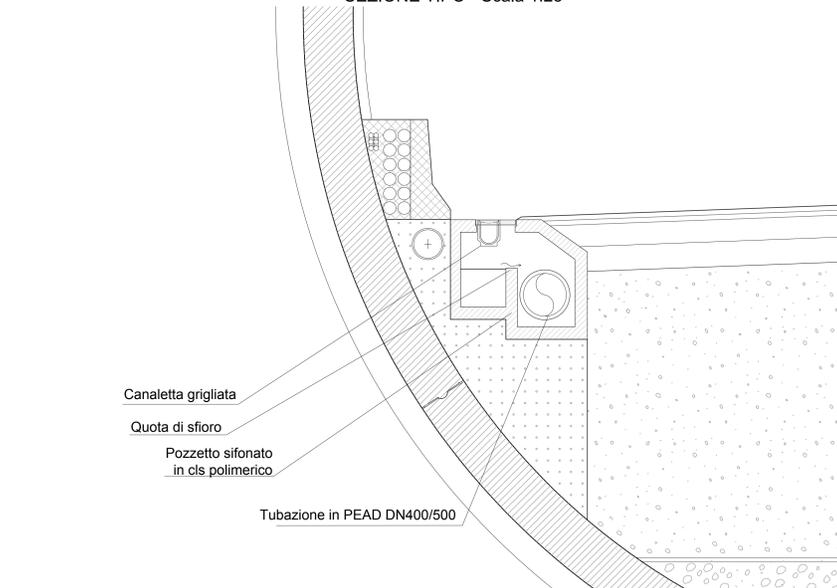

SEZIONE DRENAGGIO IN GALLERIA ARTIFICIALE scala 1:25

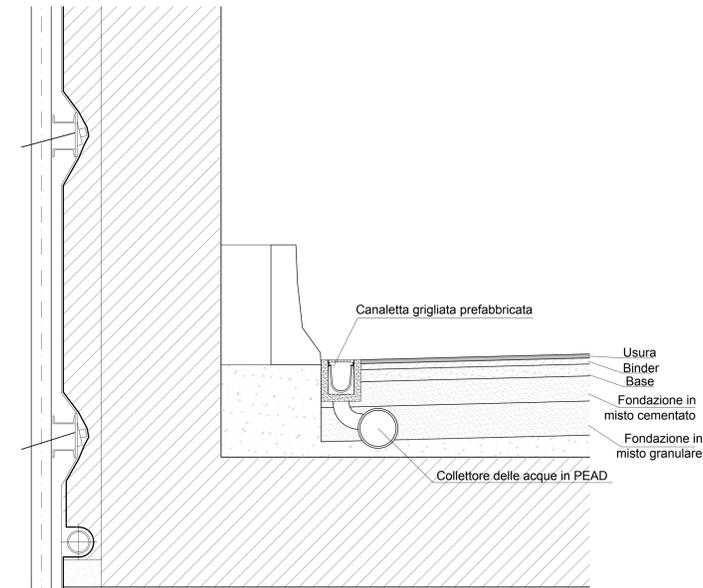

**AUTOSTRADA VALDASTICO A31 NORD**  
1° LOTTO  
Piovene Rocchette - Valle dell'Astico

**PROGETTO DEFINITIVO**

COMMITTENTE: S.p.A. AUTOSTRADA BRESCIA VERONA VICENZA PADOVA  
Area Costruzioni Autostradali

PROGETTAZIONE: CONSorzio RAETIA  
RAPPRESENTANTE: Dott. Ing. Alberto Scotti

ELABORATO: STUDI PER LA CONOSCENZA DEL CONTESTO  
Idraulica  
Opere ed interventi idraulici  
Elementi tipo interventi idraulici - Tav.2

Rev.	Data	Descrizione	Redazione	Controllo	Approvazione	SCALA	NOTE
01	02/02/02	PRIMA EMISSIONE	gppa	msgrse	sposati		
02	02/02/02	REVISIONE PER VERIFICA	gppa	msgrse	sposati		
03	02/02/02	RECESSIONE/OSSELAZIONE	gppa	msgrse	sposati		

Nome File: J16L1\_03\_11\_02\_002\_0208\_0PD\_02.dwg  
Di: PROSP. RS DL REC  
J16L1\_03\_11\_02\_002\_0208\_0PD\_02