



SEZIONE IN CORRISPONDENZA DI PARATIE scala 1:25

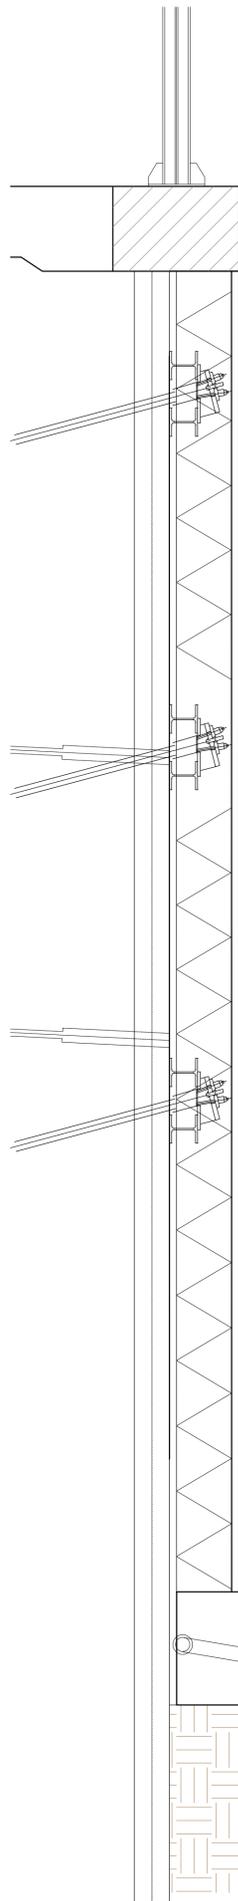


SISTEMA DI DRENAGGIO A CENTRO CURVA


SEZIONE CON POZZETTO D'ISPEZIONE - Scala 1:25

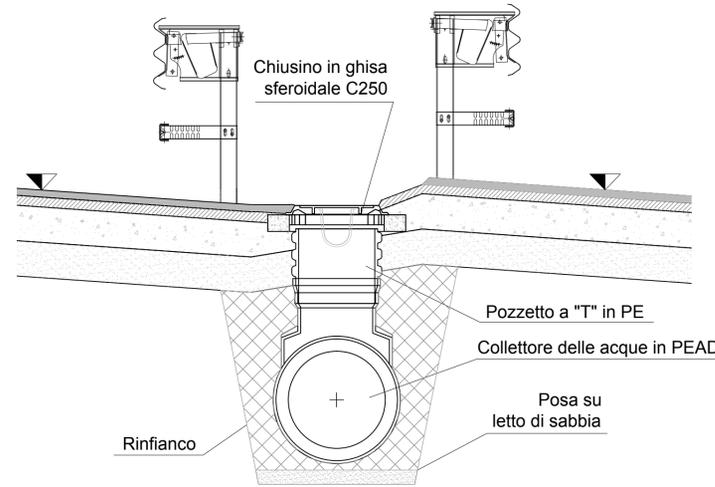

PIANTA CON POZZETTO D'ISPEZIONE - Scala 1:25

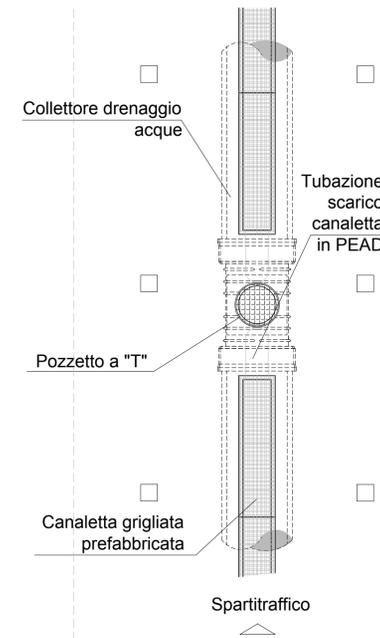

SEZIONE IN CORRISPONDENZA DI MURI scala 1:25

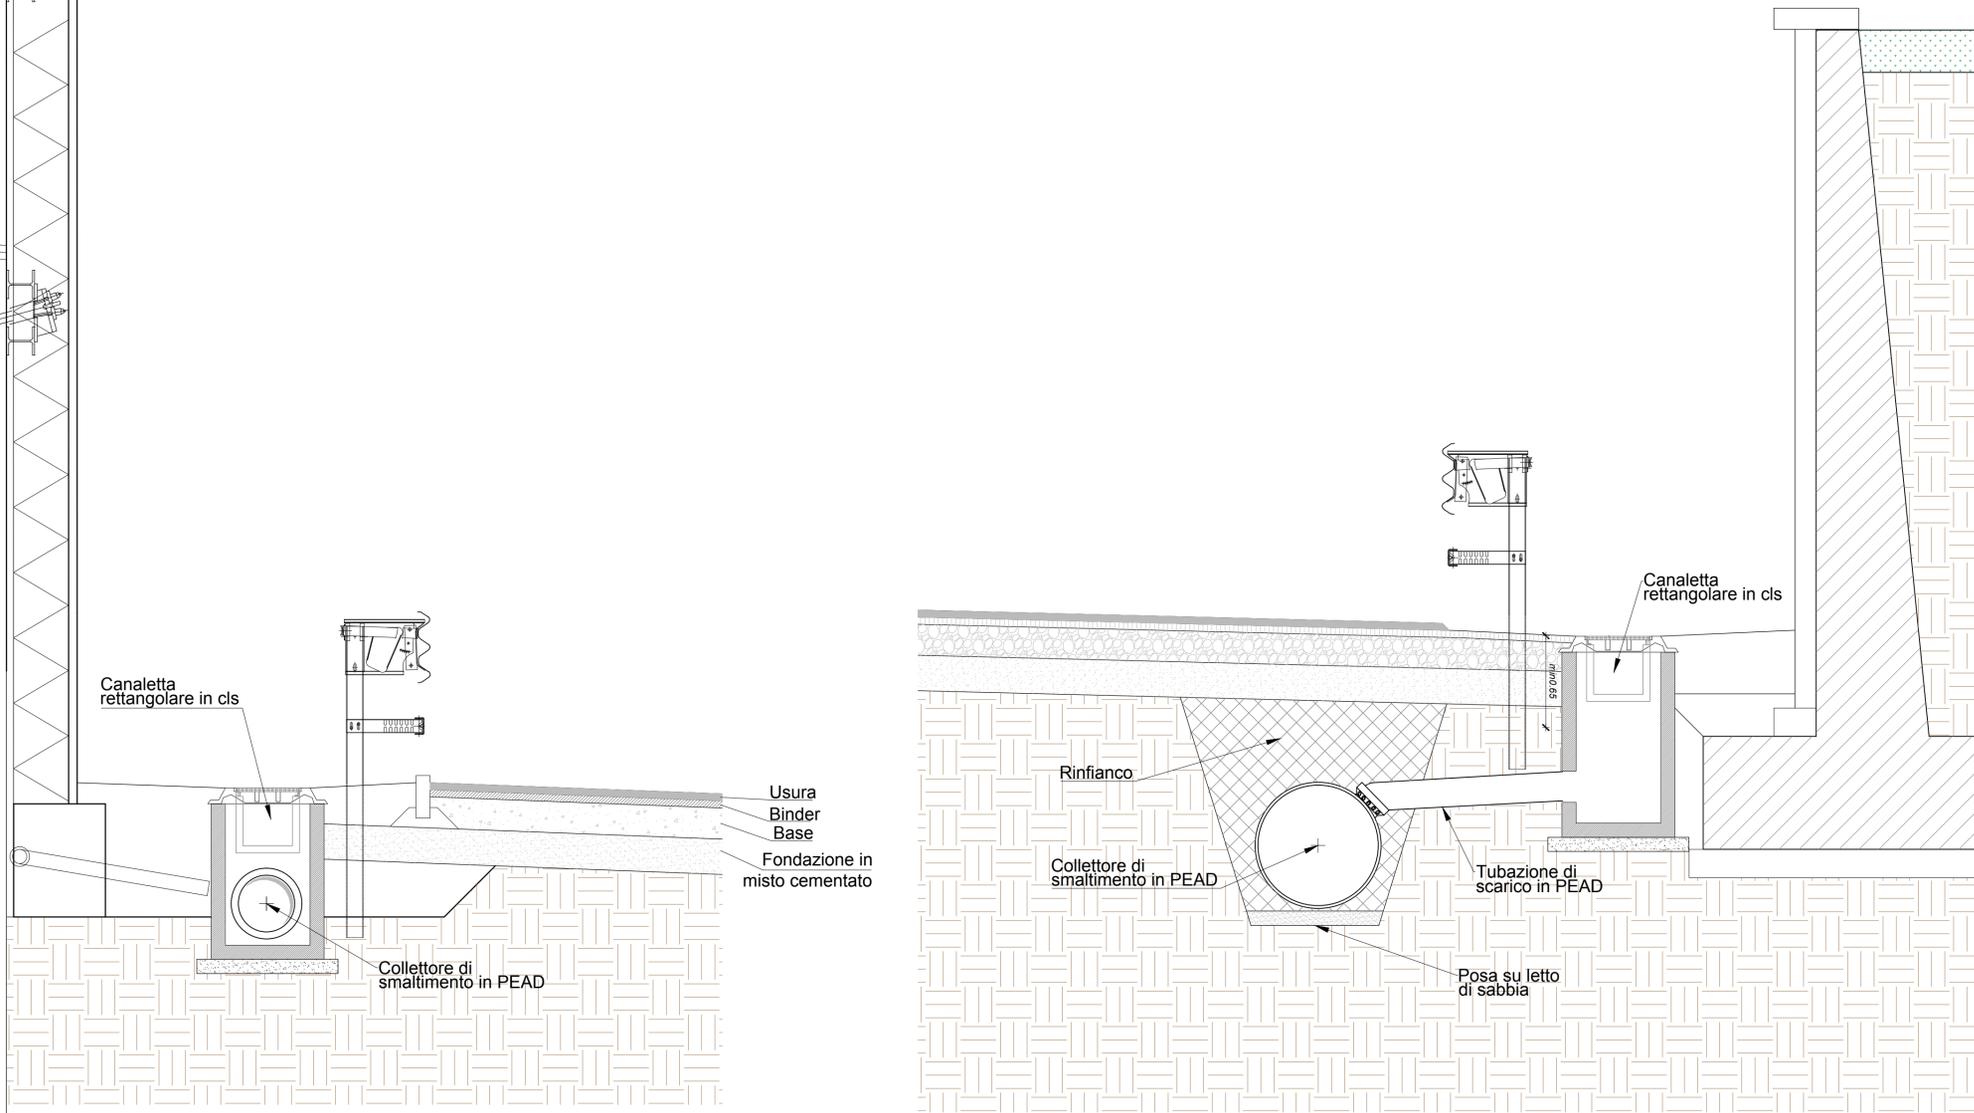



Autostrada Brescia Verona Vicenza Padova SpA
Via Flavio Gioia 71 37135 Verona
tel. 0458272222 Fax 0458200051 Casella Postale 460M www.autospd.it
AREA COSTRUZIONI AUTOSTRADALI



AUTOSTRADA VALDASTICO A31 NORD

1° LOTTO Piovene Rocchette - Valle dell'Astico

PROGETTO DEFINITIVO

COMMITTENTE
S.p.a. AUTOSTRADA BRESCIA VERONA VICENZA PADOVA
Area Costruzioni Autostradali

PRESTATORE DI SERVIZI:
CONSORZIO RAETIA

RAPPRESENTANTE: Dott. Ing. Alberto Scotti

CAPO COMMESSA
PER LA PROGETTAZIONE
Dott. Ing. Gabriella Costantini

PROGETTAZIONE:
RA PROGETTI
Il Responsabile:
Dott. Ing. Stefano Luca Prossati

CUP C21B1 30006 60005
WBS 825.A31.N.1.1
COMMESSA J16L1

ELABORATO: **STUDI PER LA CONOSCENZA DEL CONTESTO**
Idraulica
Opere ed interventi idraulici
Elementi tipo interventi idraulici - Tav.3

Progressivo **03 11 02 002 02** Rev.

Rev.	Data	Descrizione	Redazione	Controllo	Approvazione	SCALA:
00	14/02/2017	PRIMA EMISSIONE	GRPA	M.SORGE	S.POSSATI	varie
01	01/06/2017	REVISIONE PER VERIFICA	GRPA	M.SORGE	S.POSSATI	
02	10/02/2017	RECEPIMENTO OSSERVAZIONI	GRPA	M.SORGE	S.POSSATI	

NOME FILE: J16L1_03_11_02_002_0308_OPD_02.dwg
CU PROGR FG UN REL
J16L1_03_11_02_002_0308_OPD_02

IL PRESENTE DOCUMENTO NON POTRA' ESSERE COPIATO, RIPRODOTTO O ALTAMENTE PUBBLICATO IN TUTTO O IN PARTE, SENZA IL CONSENSO SCRITTO DELLA AUTOSTRADA BRESCIA VERONA VICENZA PADOVA S.P.A. OGNI UTILIZZO NON AUTORIZZATO SARAN PERSECUITO A NORMA DI LEGGE.
THIS DOCUMENT MAY NOT BE COPIED, REPRODUCED OR PUBLISHED, EITHER IN PART OR IN ITS ENTIRETY, WITHOUT THE WRITTEN PERMISSION OF AUTOSTRADA BRESCIA VERONA VICENZA PADOVA S.P.A. UNAUTHORIZED USE WILL BE PROSECUTED BY LAW.