



TIPOLOGICI DEGLI IMPIANTI DI TRATTAMENTO E LAMINAZIONE


PIANTA RIFERIMENTO PARTICOLARI
Scala 1:500

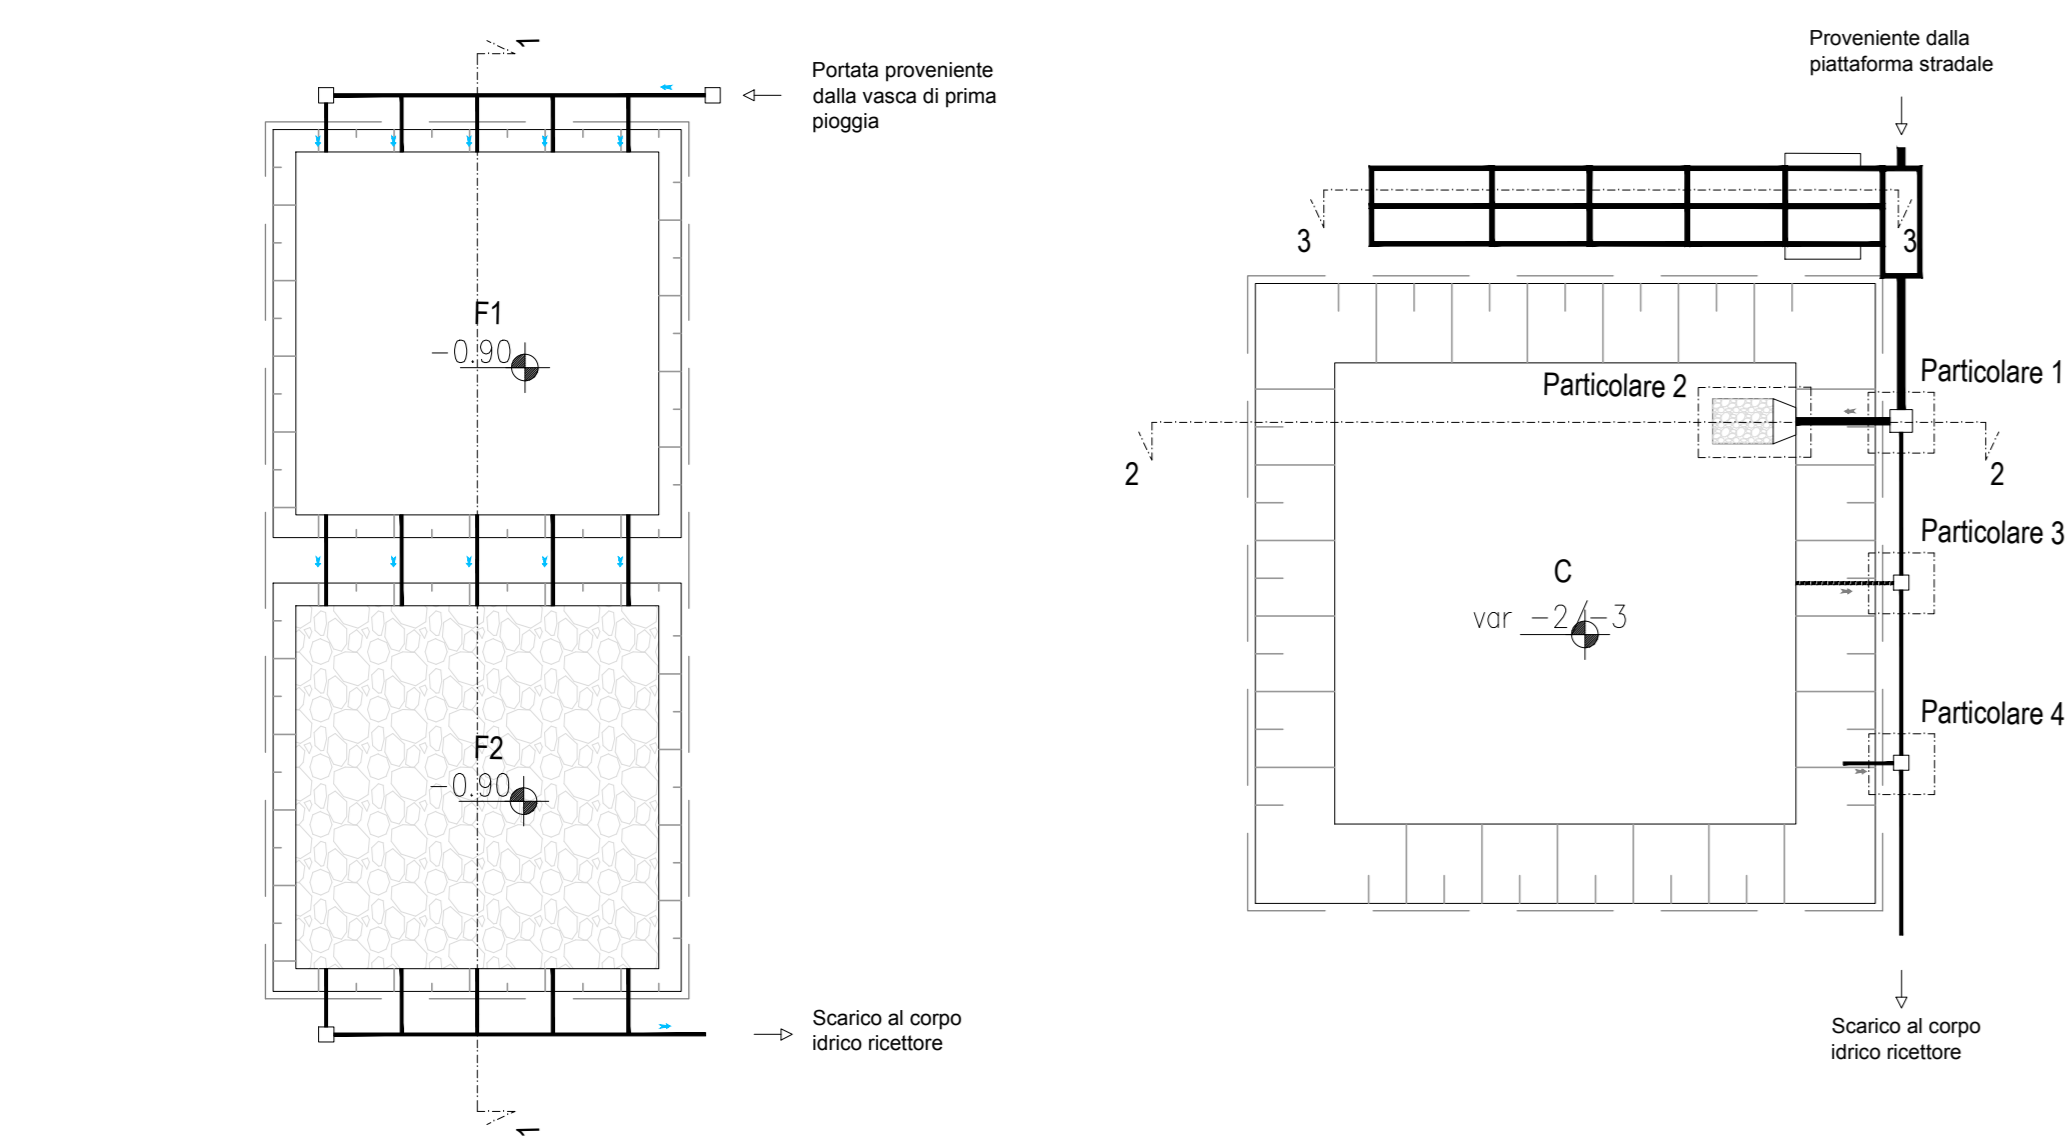


SCHEMA TIPOLOGICO

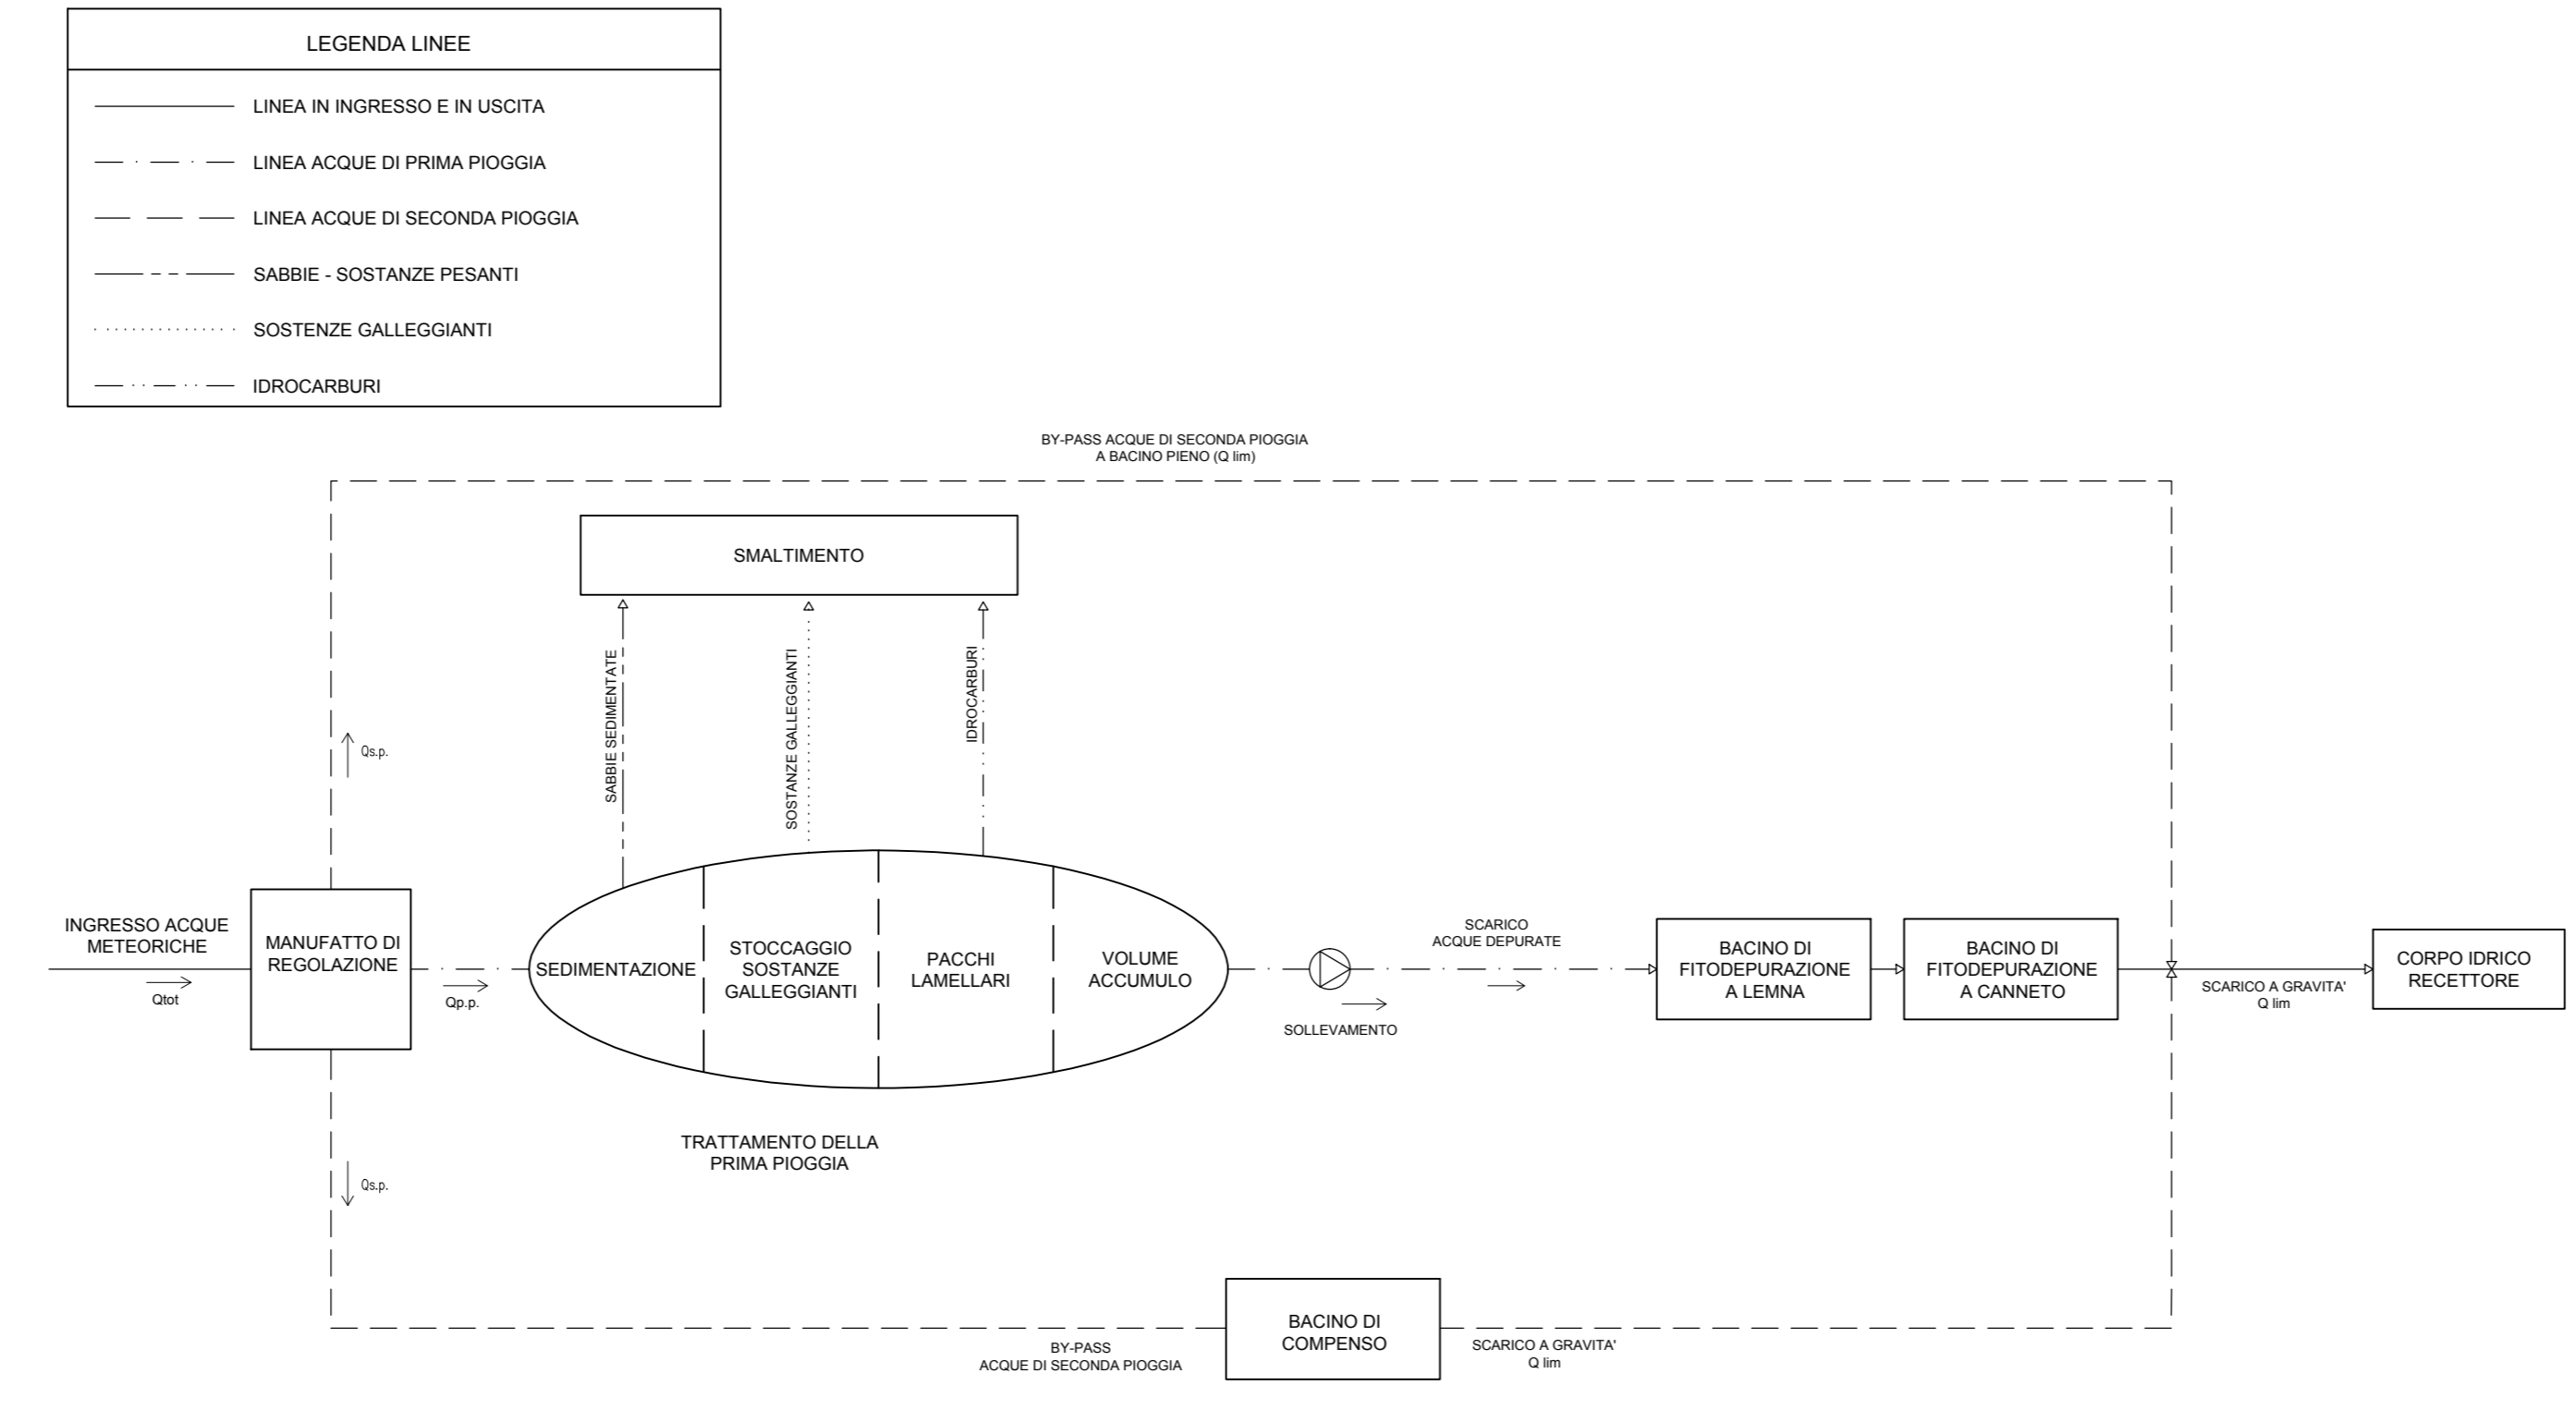


PARTICOLARE 1 - MANUFATTO SEPARATORE SECONDE PIOGGIE
Scala 1:50

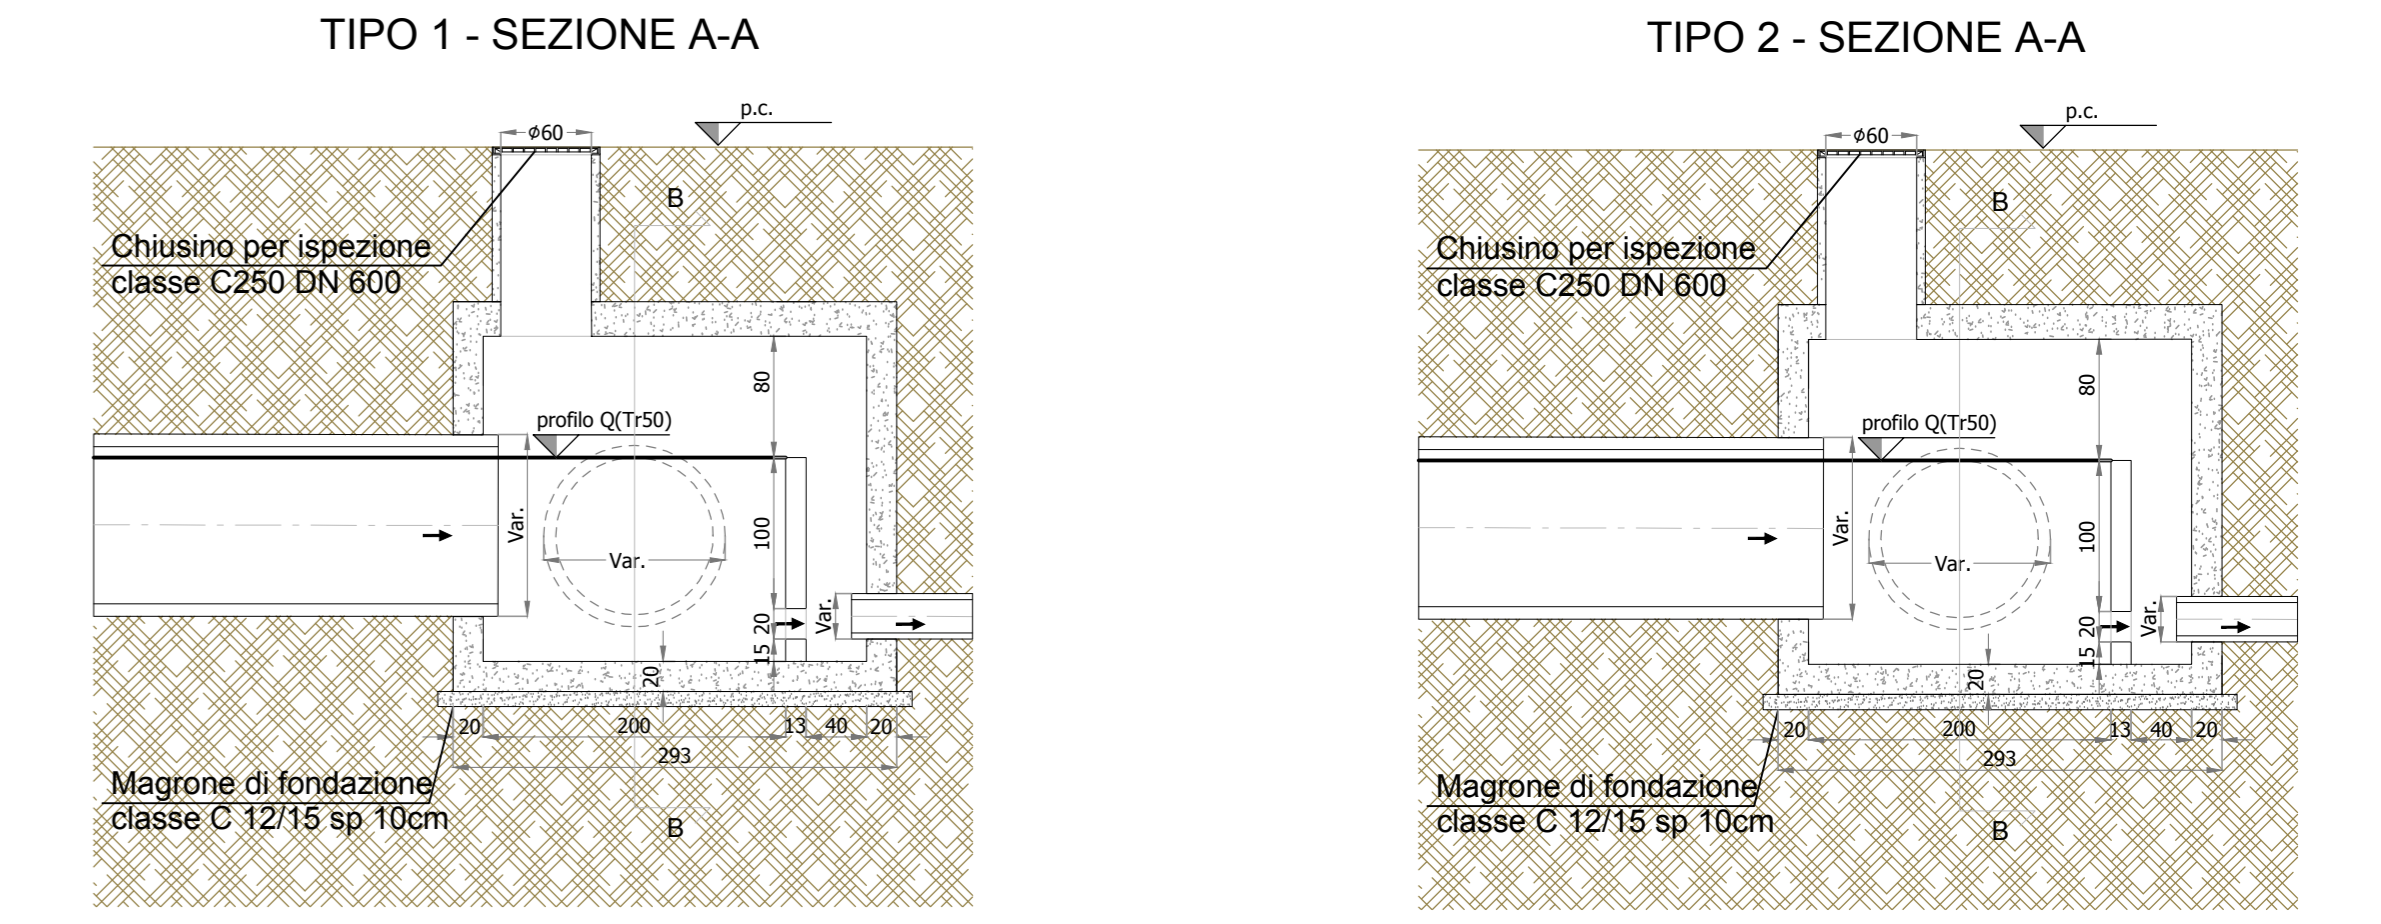


SEZIONE 1 - BACINI DI FITODEPURAZIONE A LEMNA E A CANNETO

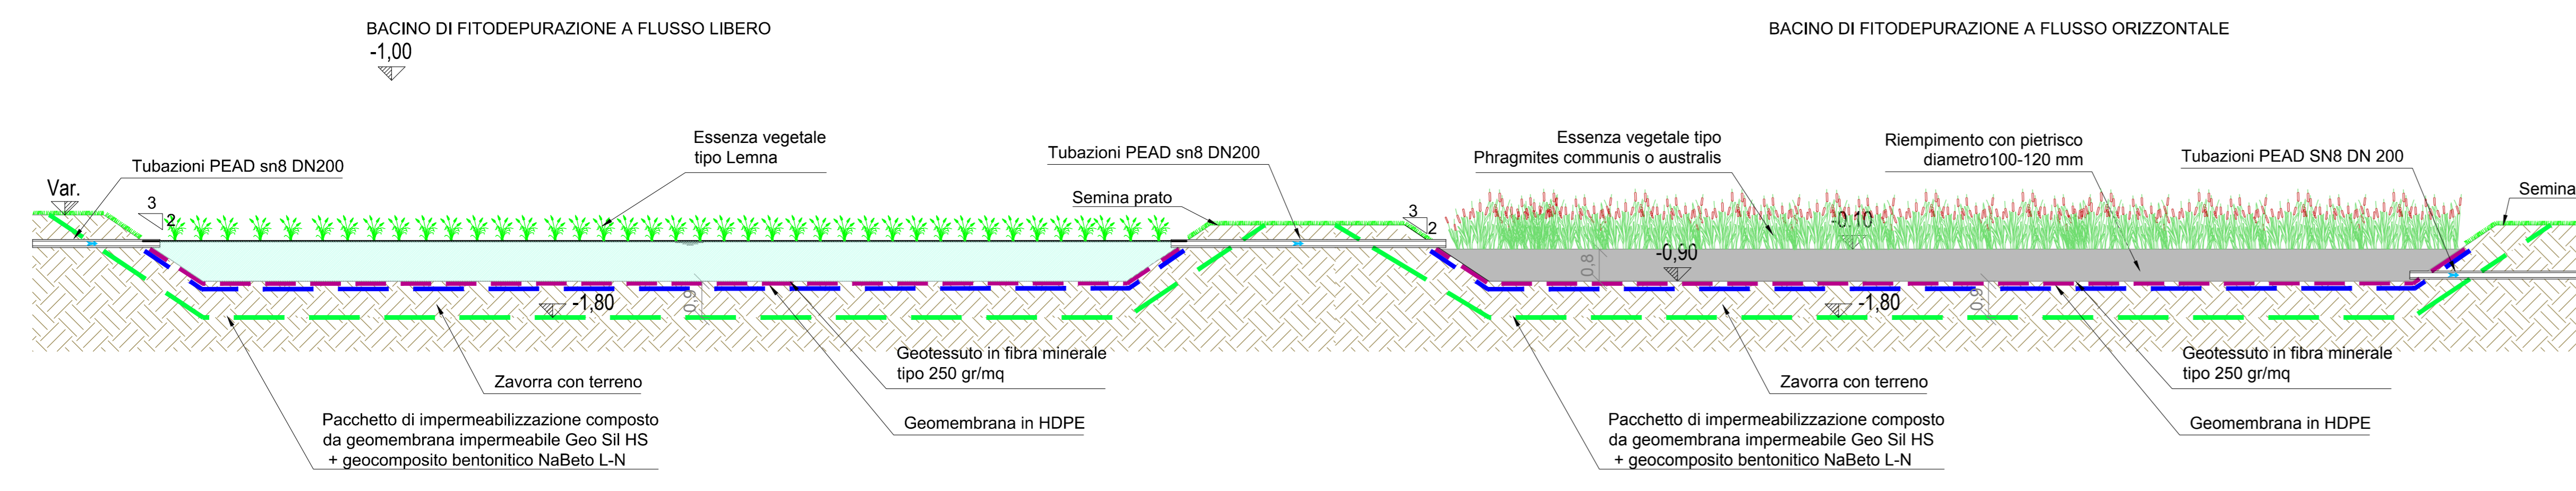


SEZIONE 2 - BACINO DI COMPENSO

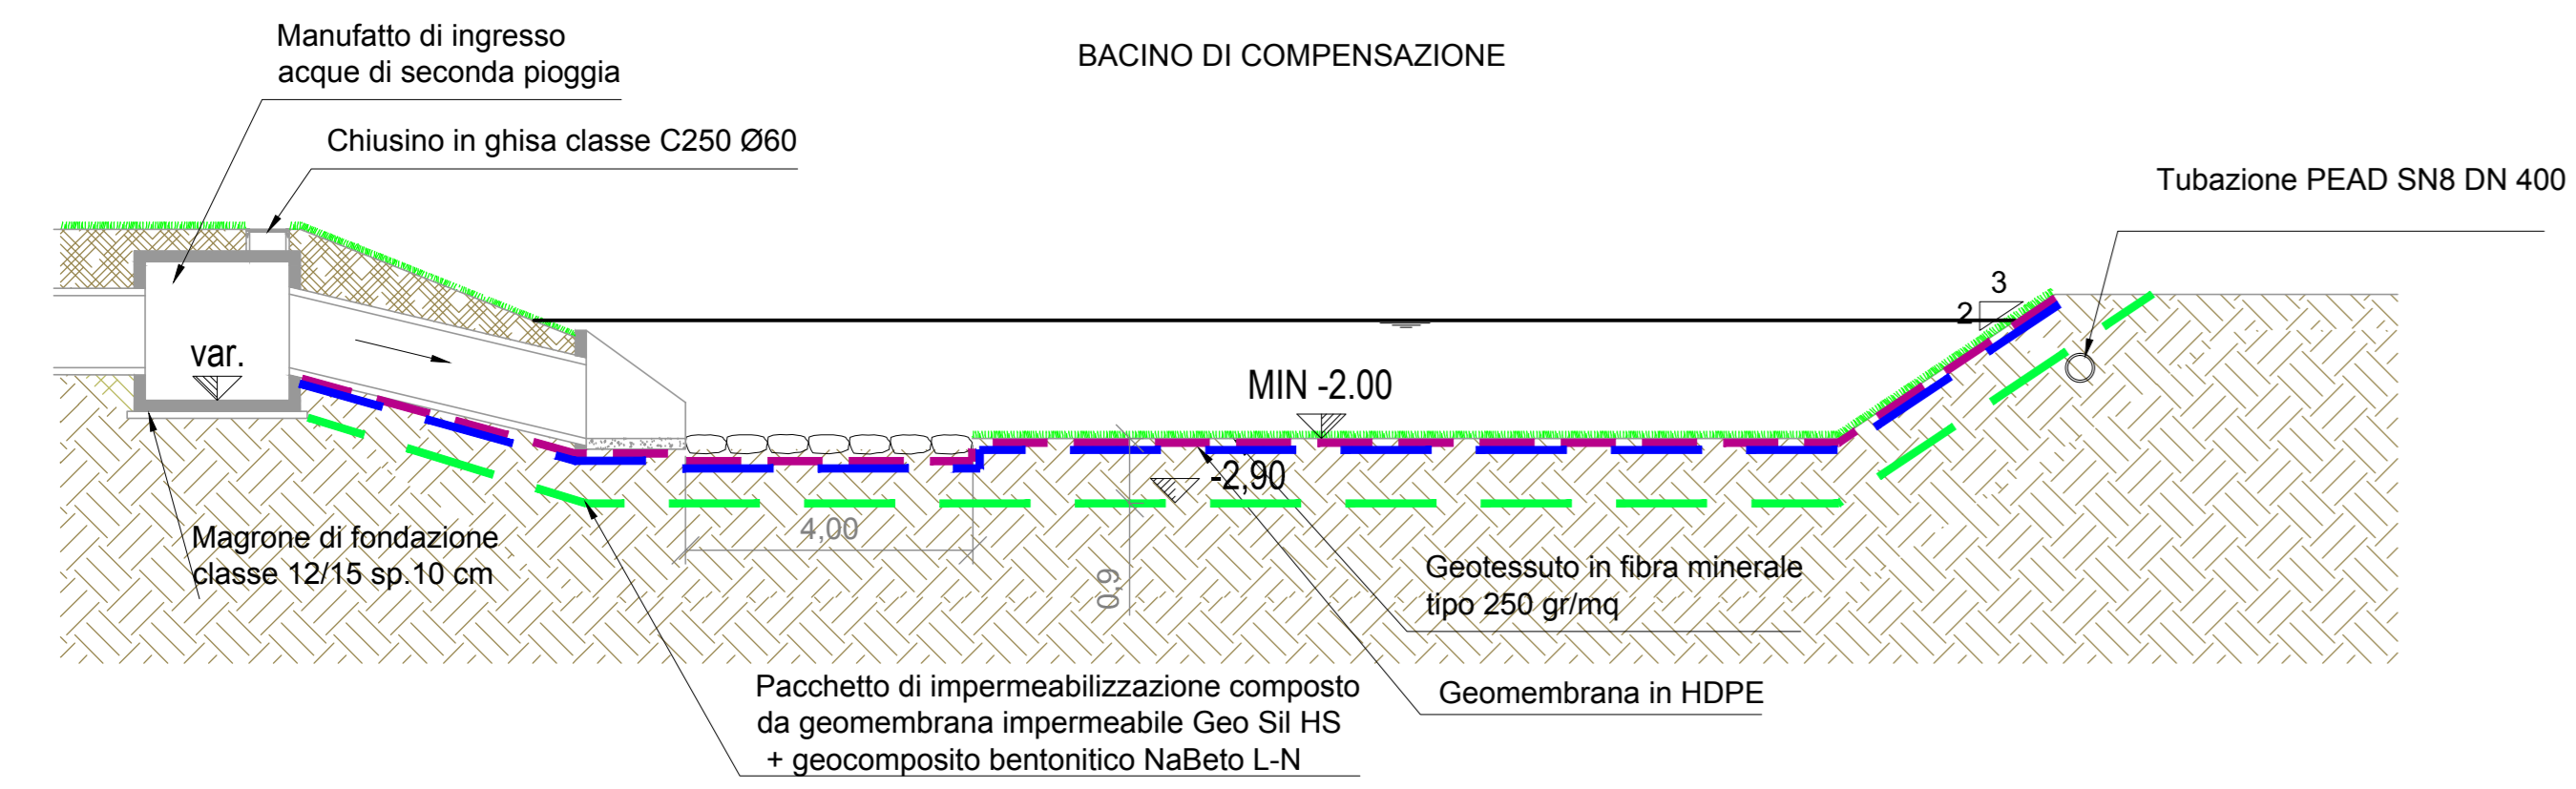


SEZIONE 3 - VASCHE DI PRIMA PIOGGIA
Scala 1:100

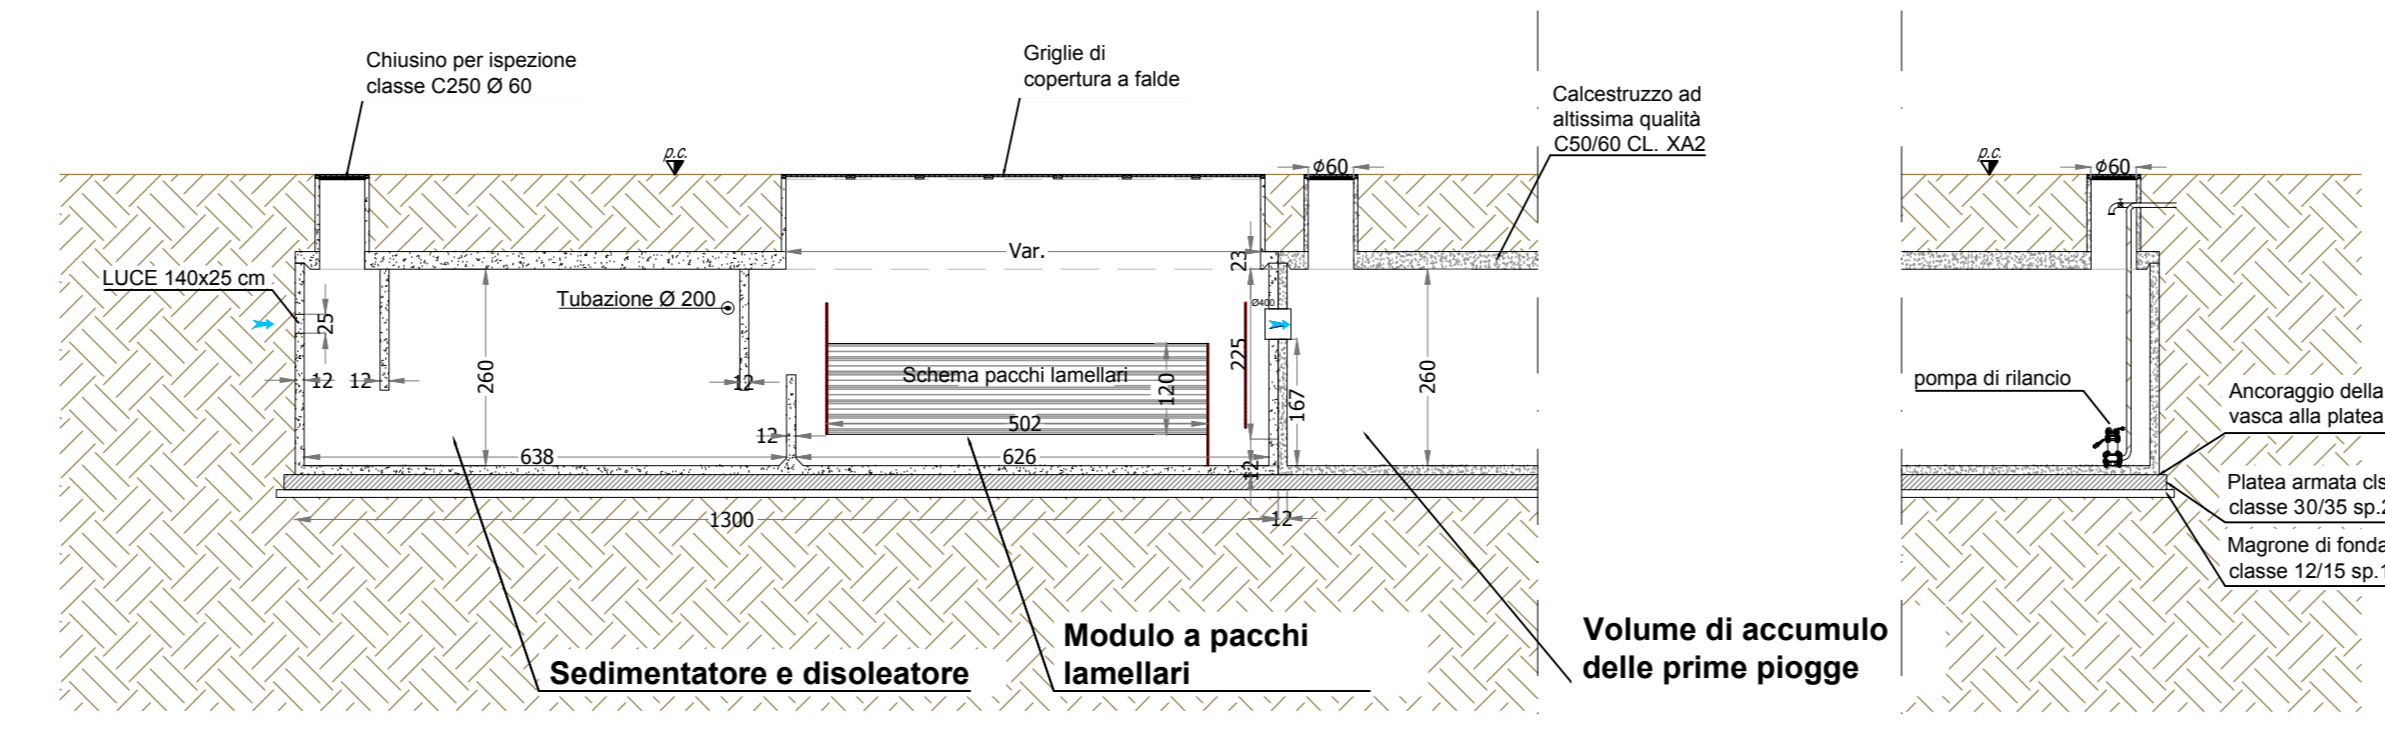


PIANTA RIFERIMENTO VASCA INTERRATA
Scala 1:500

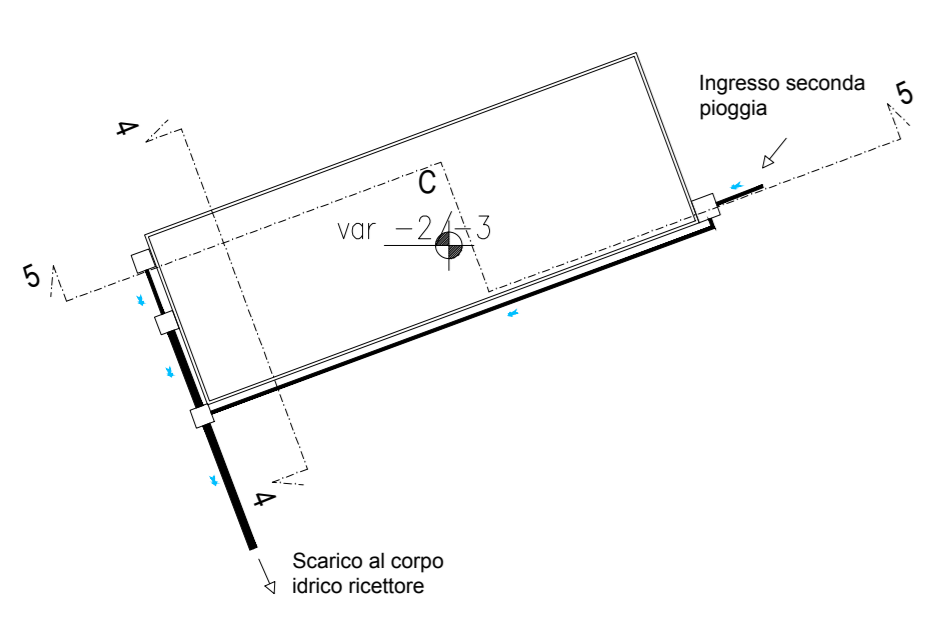


SEZIONE 4 - VASCHE DI COMPENSO INTERRATE
Scala 1:100

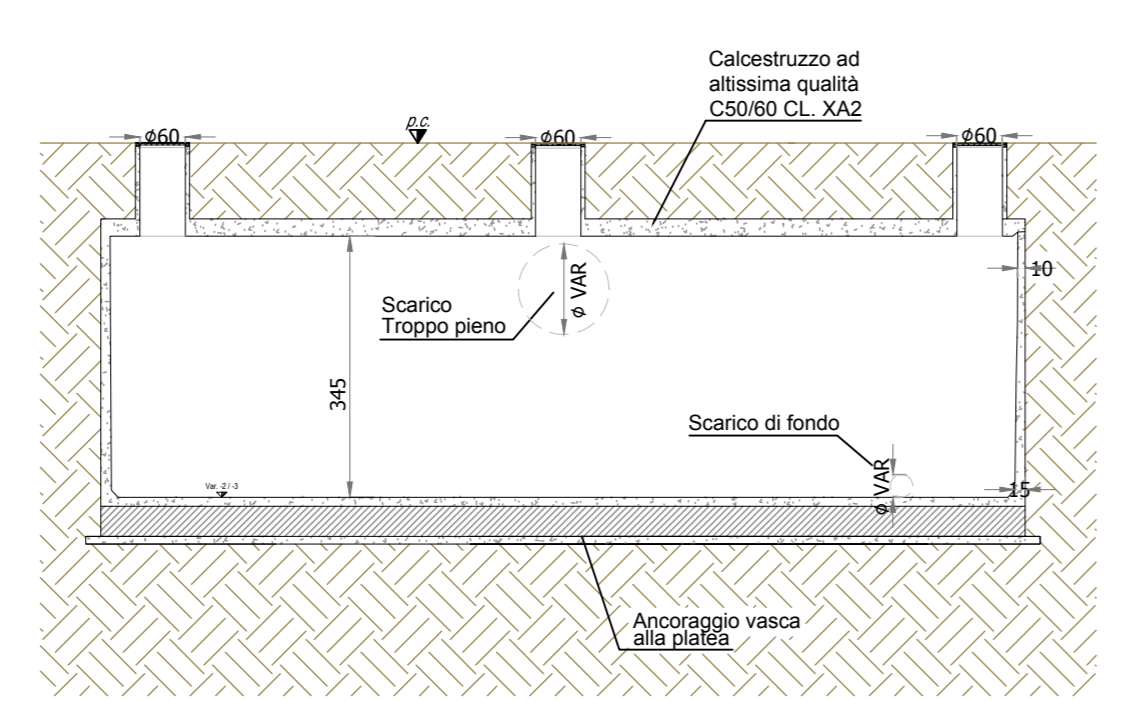


SEZIONE 5 - VASCHE DI COMPENSO INTERRATE
Scala 1:100

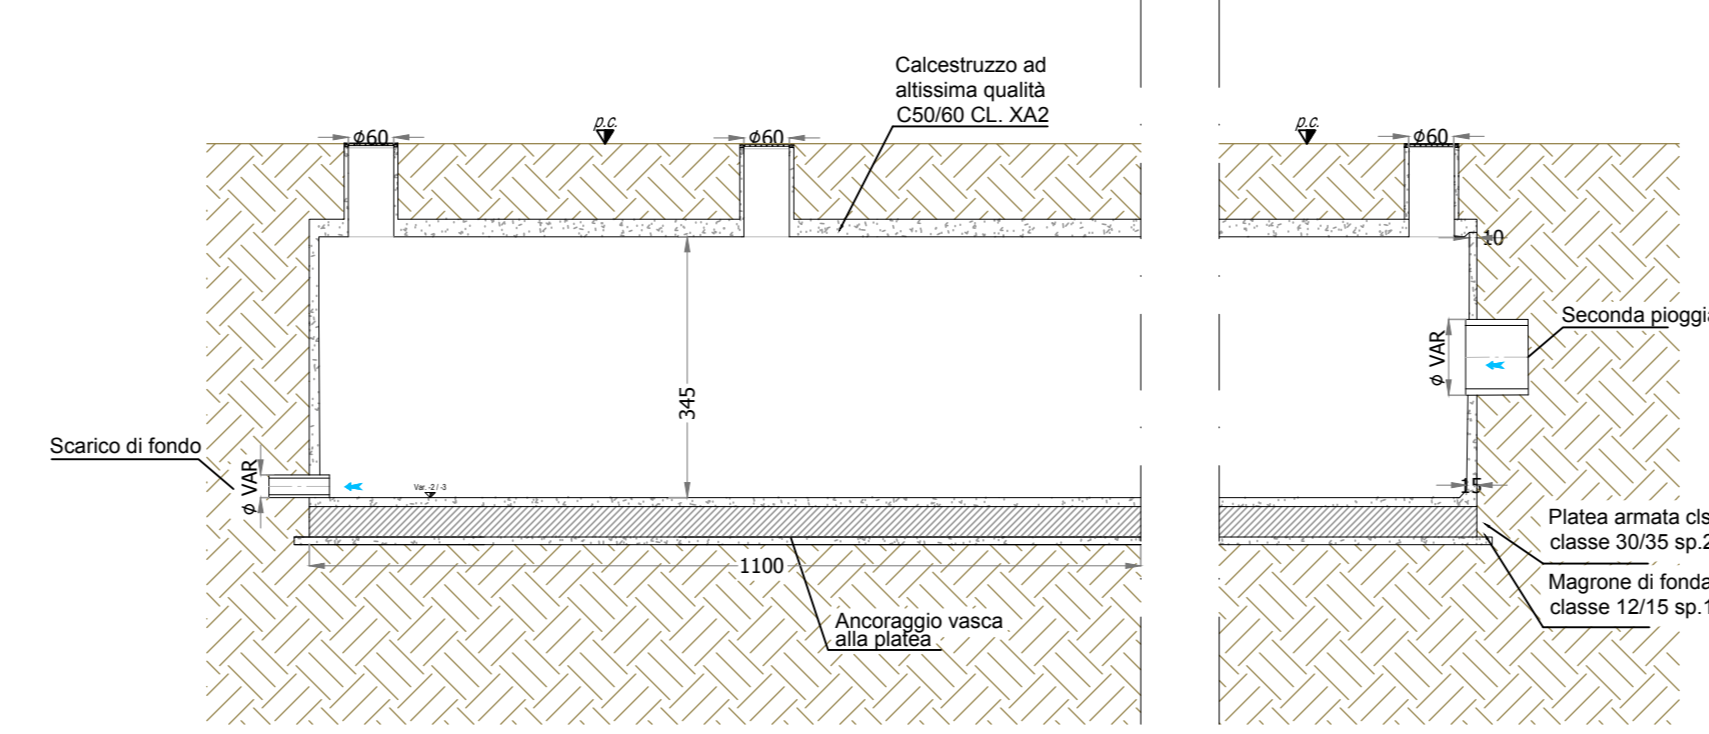


PARTICOLARE 3
POZZETTO SCARICO BACINO COMPENSO
Scala 1:50

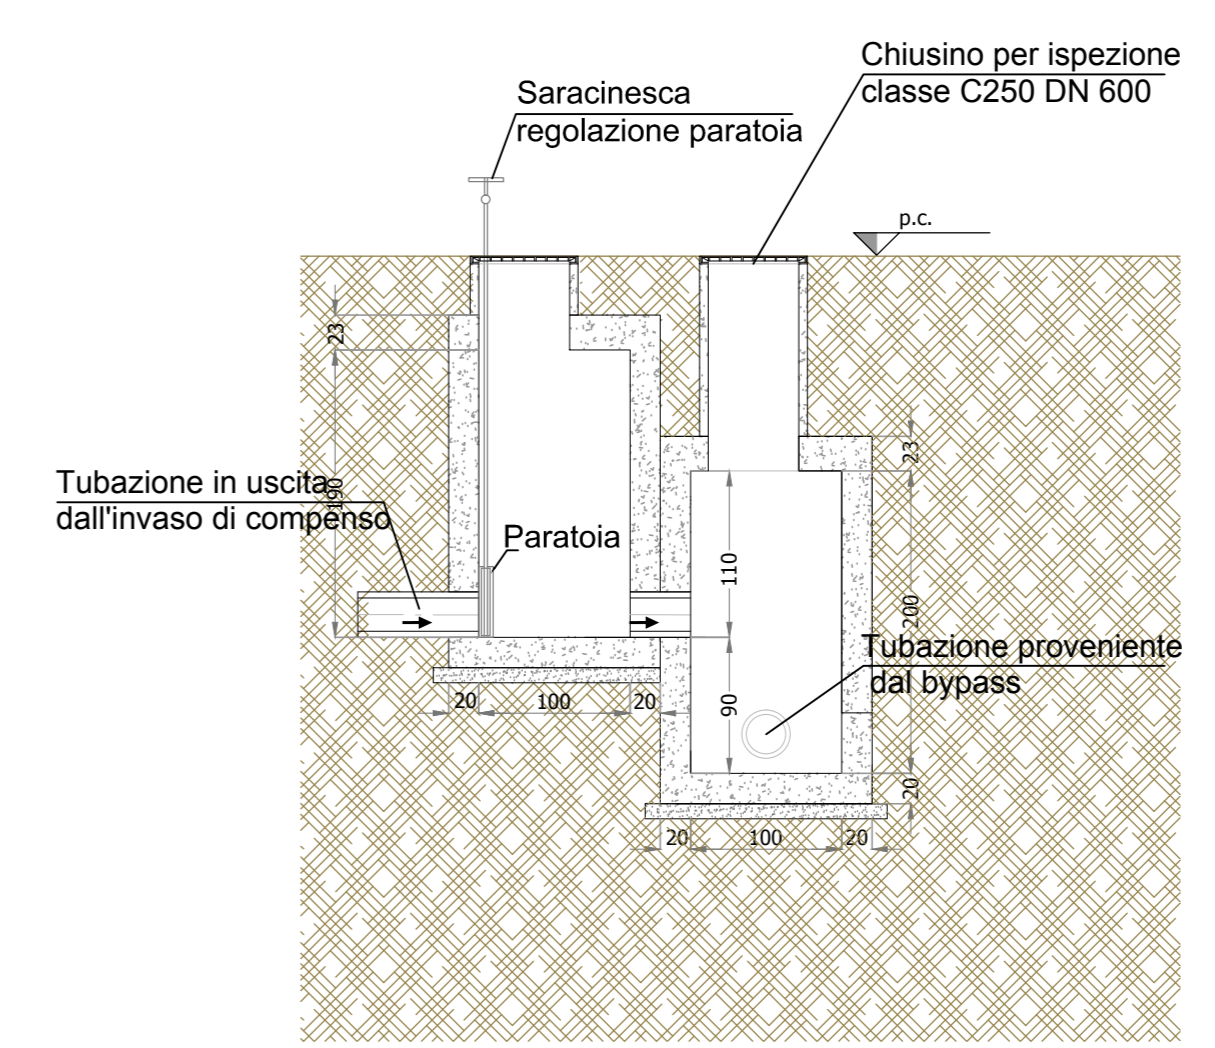

PARTICOLARE 4
POZZETTO DI TROPPO PIENO BACINO COMPENSO
Scala 1:50

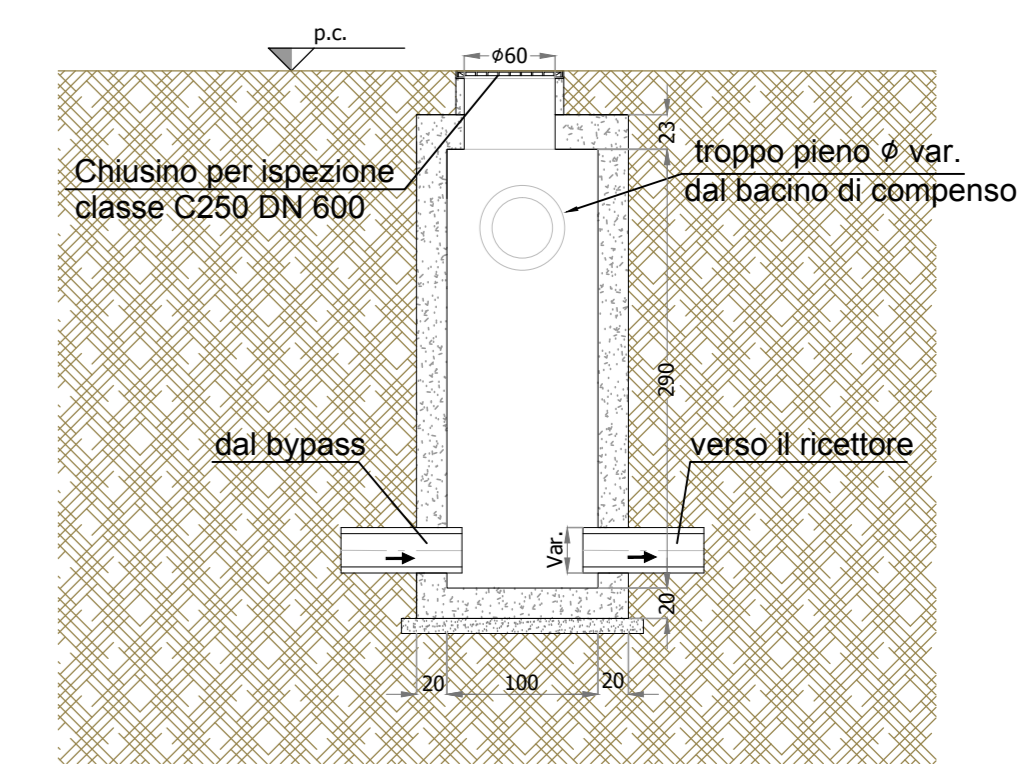

PARTICOLARE 2 - INGRESSO TUBAZIONE IN CLS
Scala 1:50

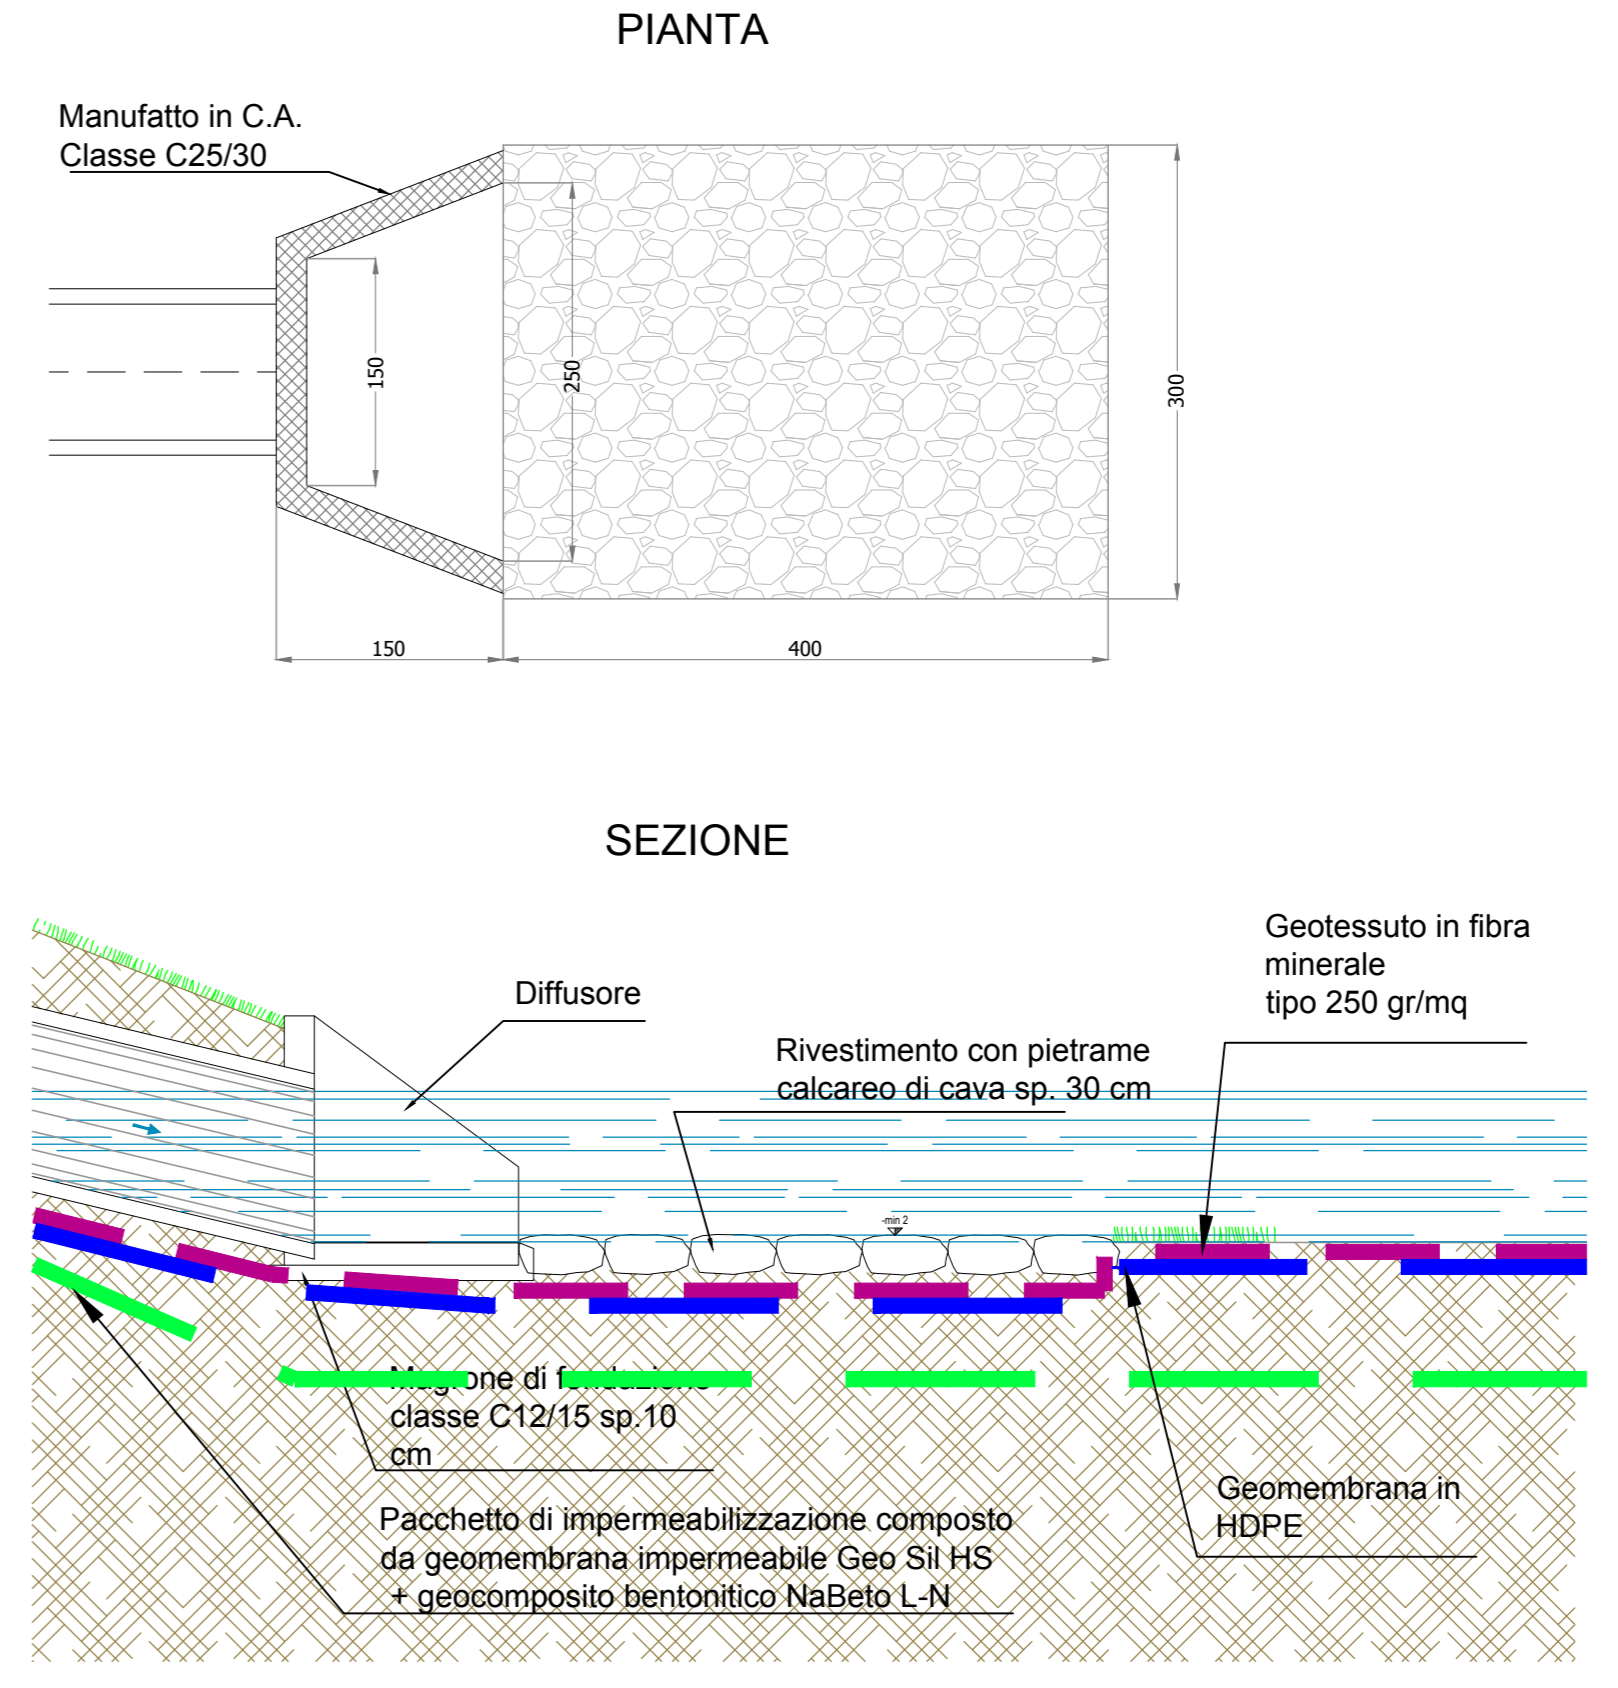

AUTOSTRADA VALDASTICO A31 NORD
1° LOTTO
Piovene Rocchette - Valle dell'Astico

PROGETTO DEFINITIVO

COMMITTENTE AUTOSTRADA S.p.A. AUTOSTRADA BRESCIA VERONA VICENZA PADOVA Area Costruzioni Autostradali		CAPO COMMESSA PER LA PROGETTAZIONE Dot. Ing. Gianluigi Sestini	
PRESTATORE DI SERVIZI CONSORZIO RAEIA		PROGETTAZIONE IGIRI PROGETTI	
ELABORATO: STUDI PER LA CONOSCENZA DEL CONTESTO Idraulica Opere ed interventi idraulici Elementi tipo interventi idraulici - Tav. 7		Progressivo 03 11 02 002 02	