



IMPIANTO DI TRATTAMENTO E LAMINAZIONE 0


INDIVIDUAZIONE DELL'AREA DI TRATTAMENTO
Scala 1:5'000

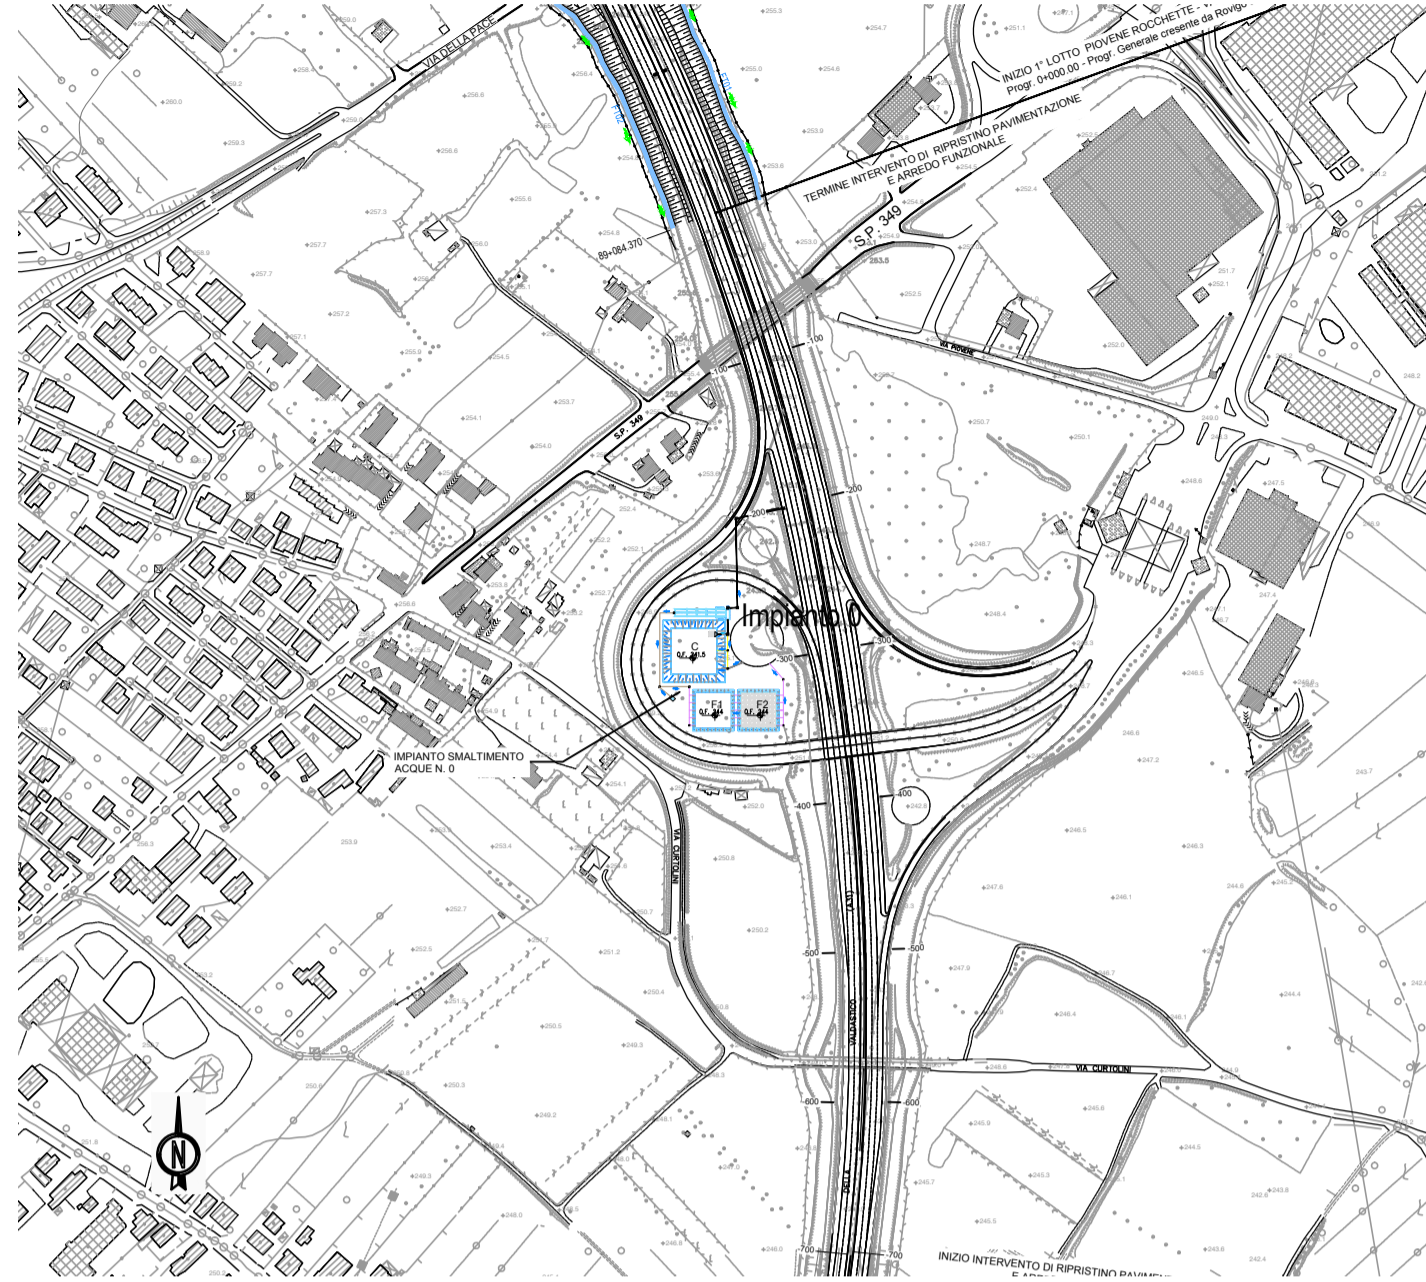


AREA DI TRATTAMENTO
Scala 1:500

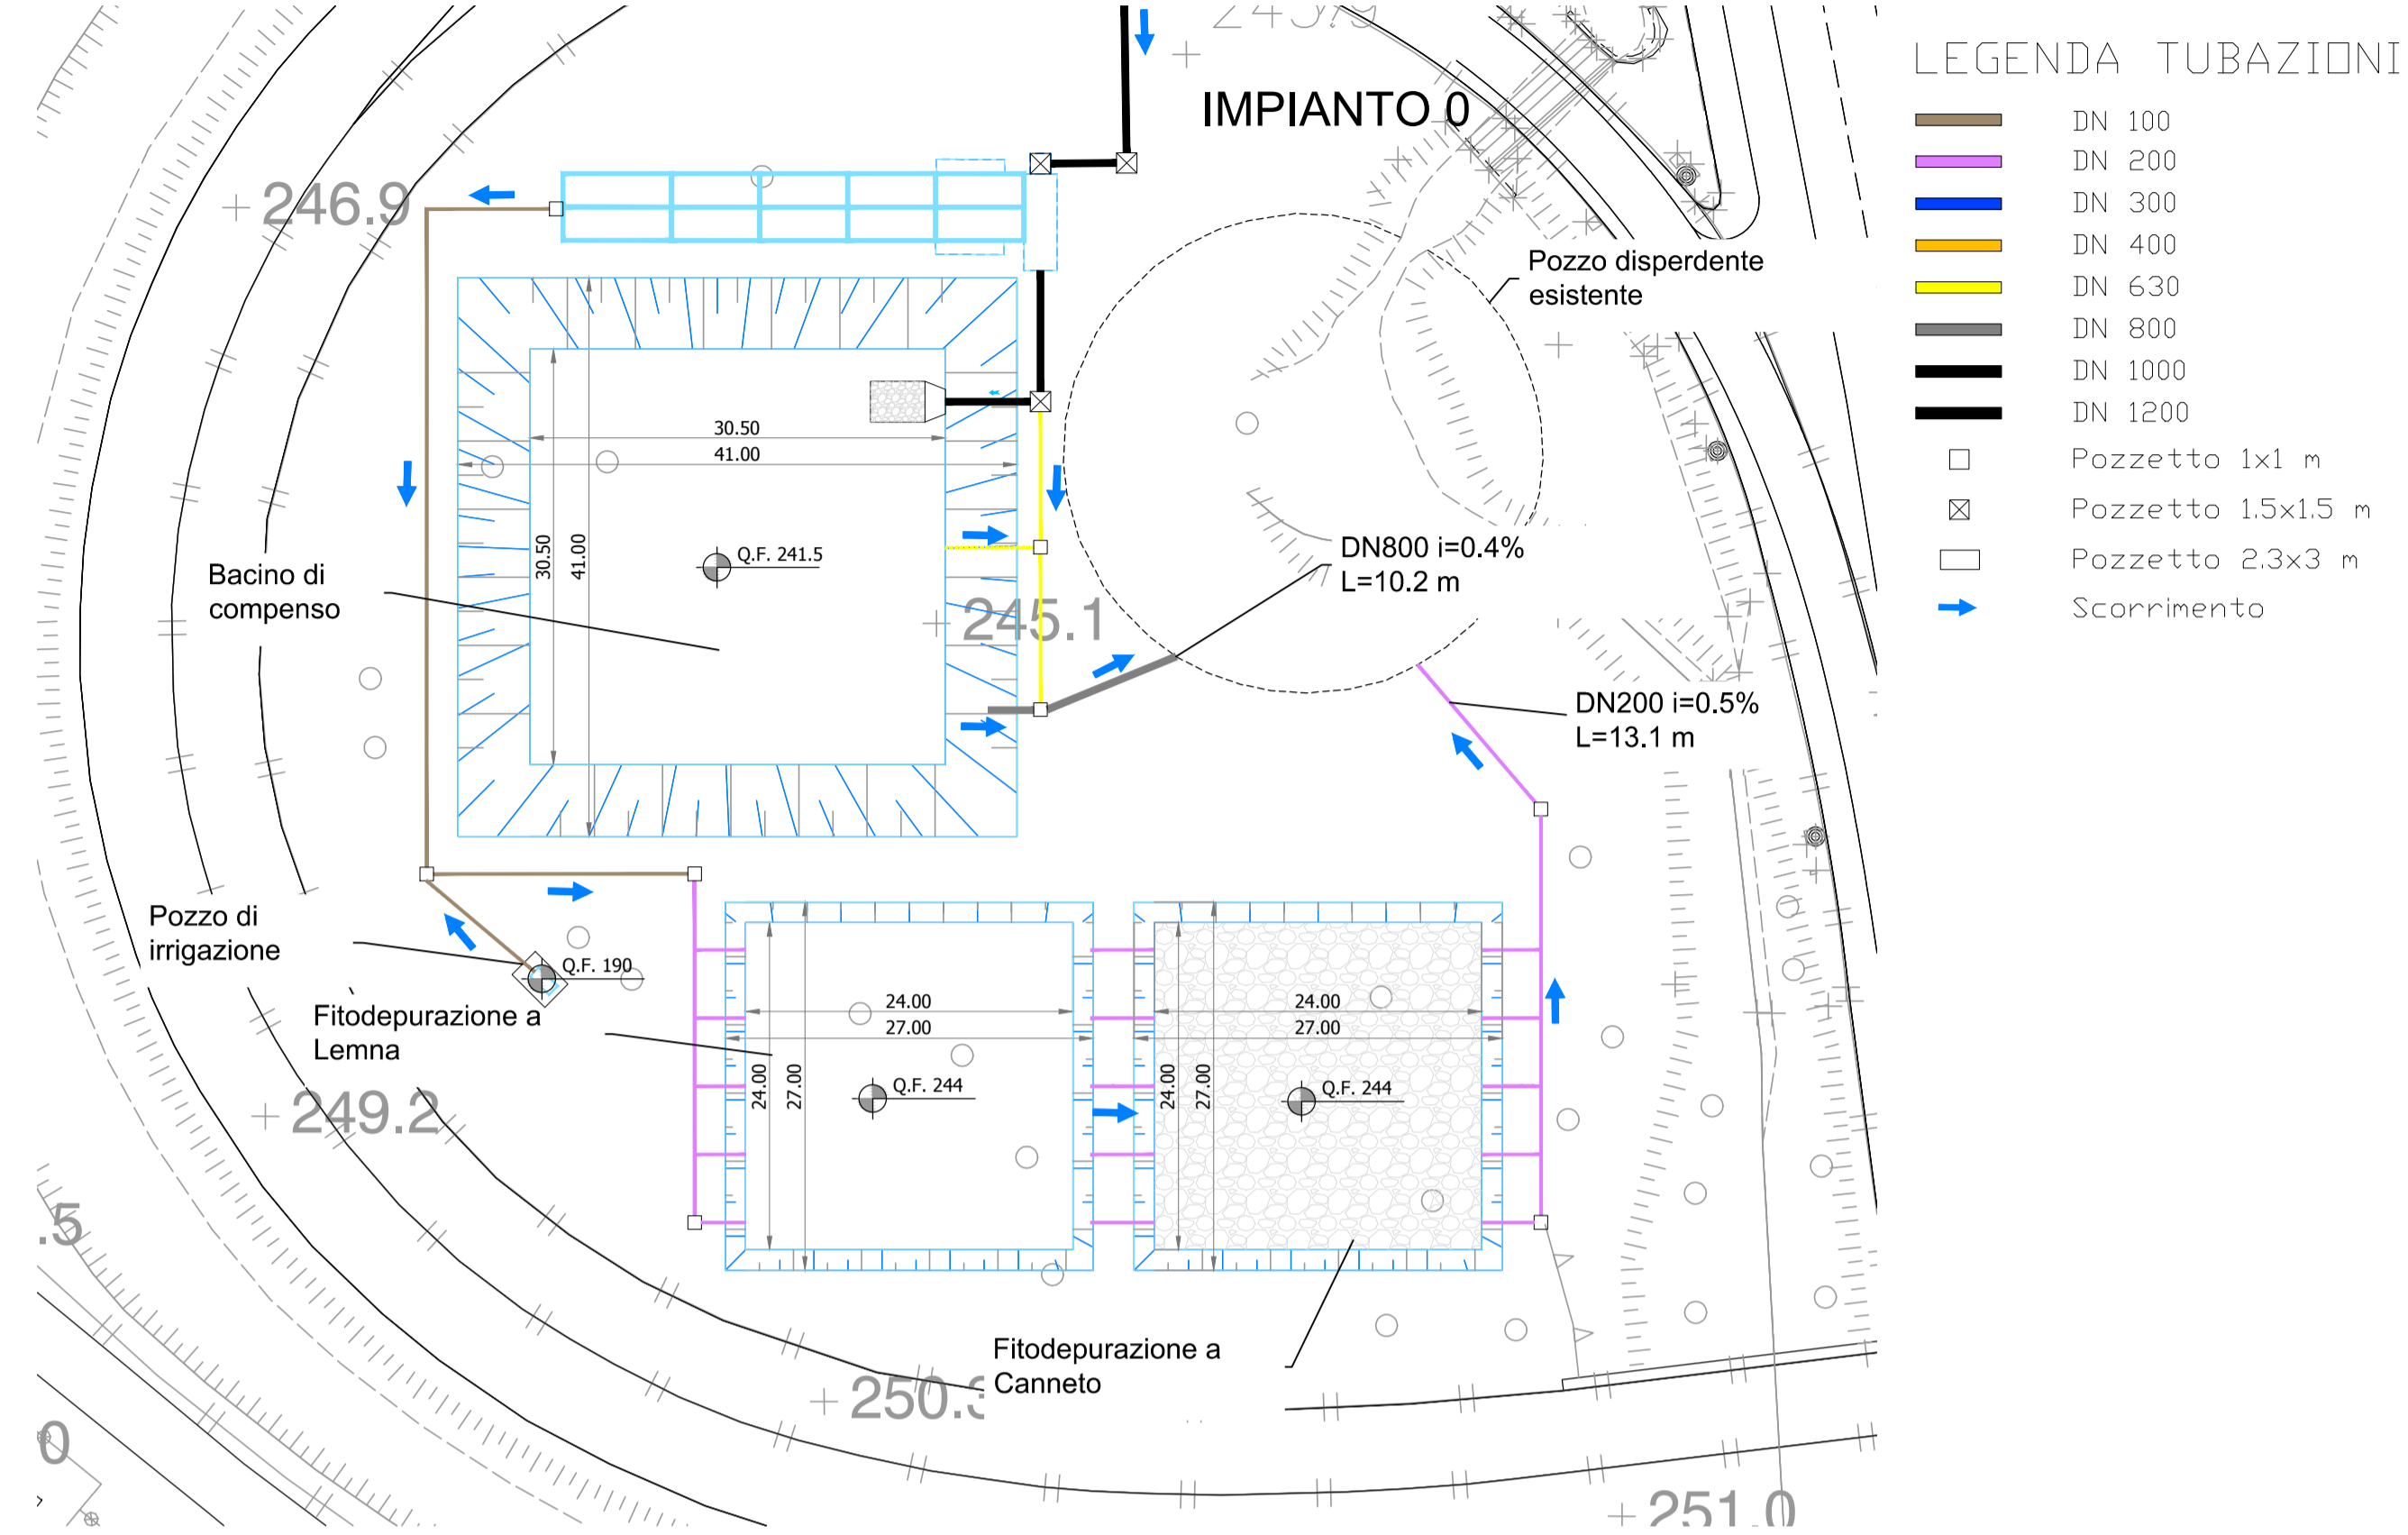


PARTICOLARE 3
POZZETTO SECONDE PIOGGE
Scala 1:50

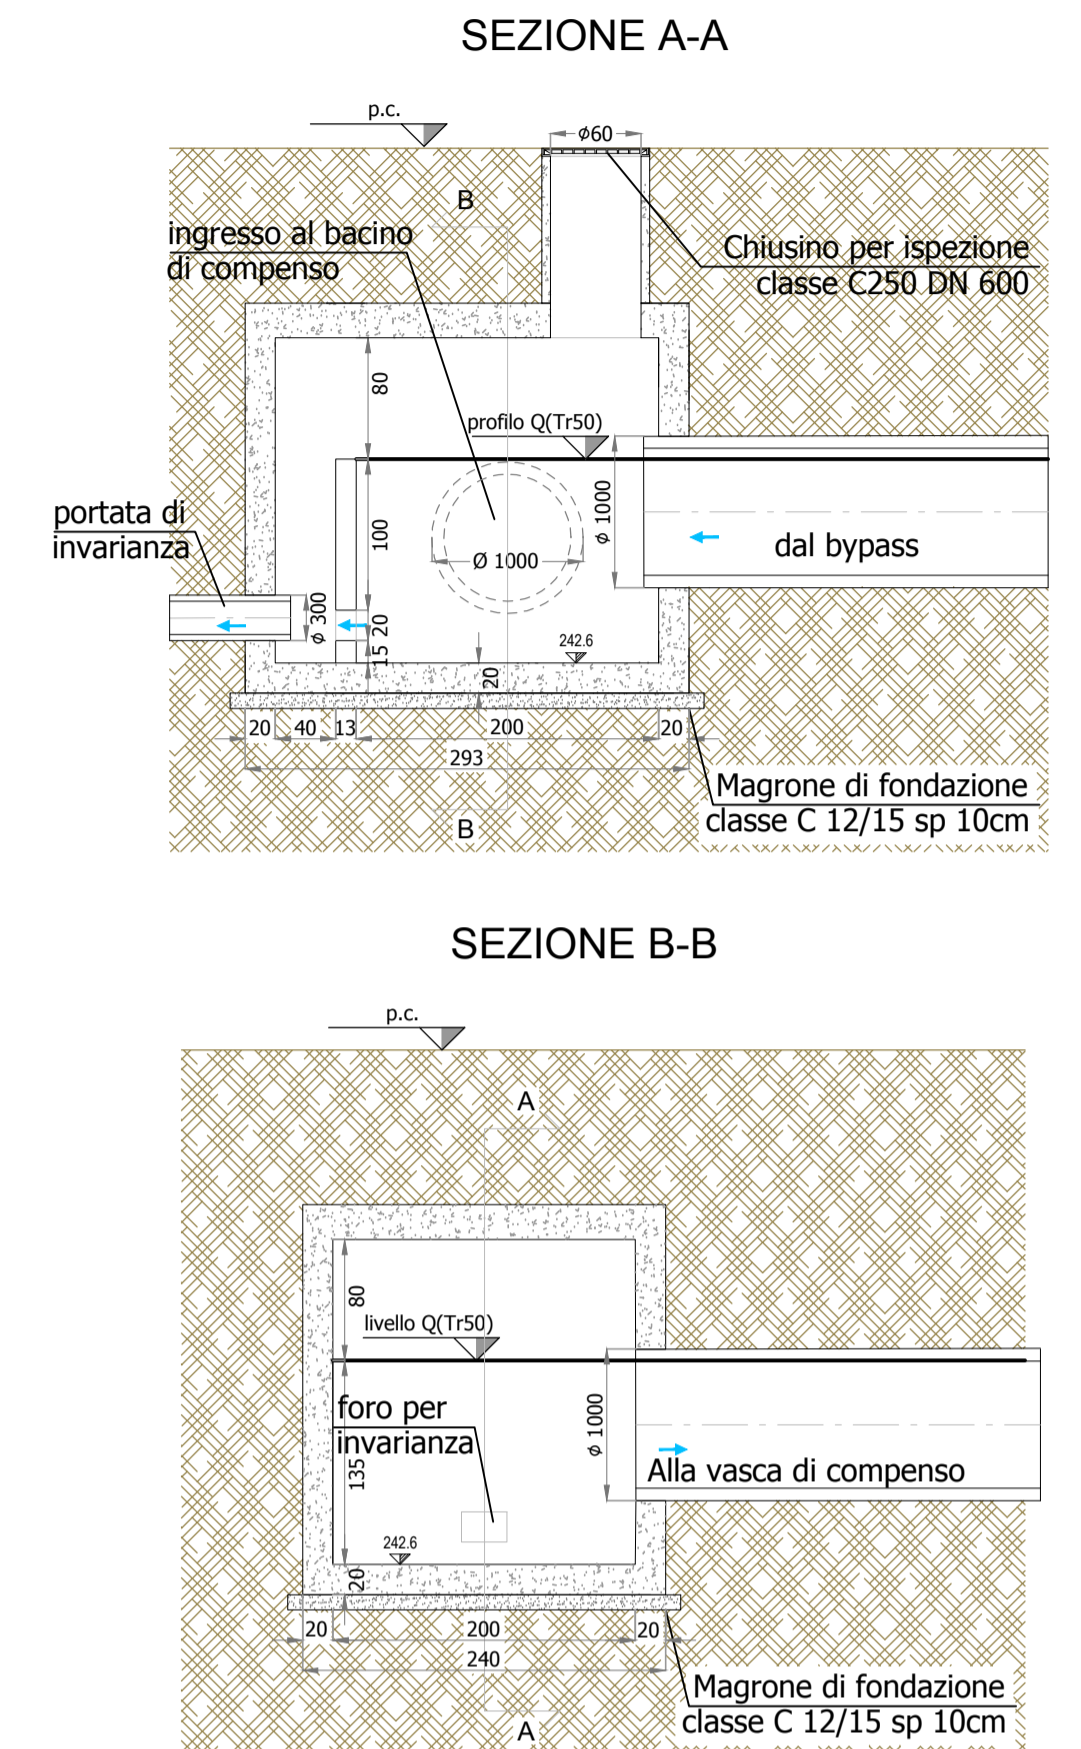


PARTICOLARE 1 - VASCA DI PRIMA PIOGGIA
Scala 1:100

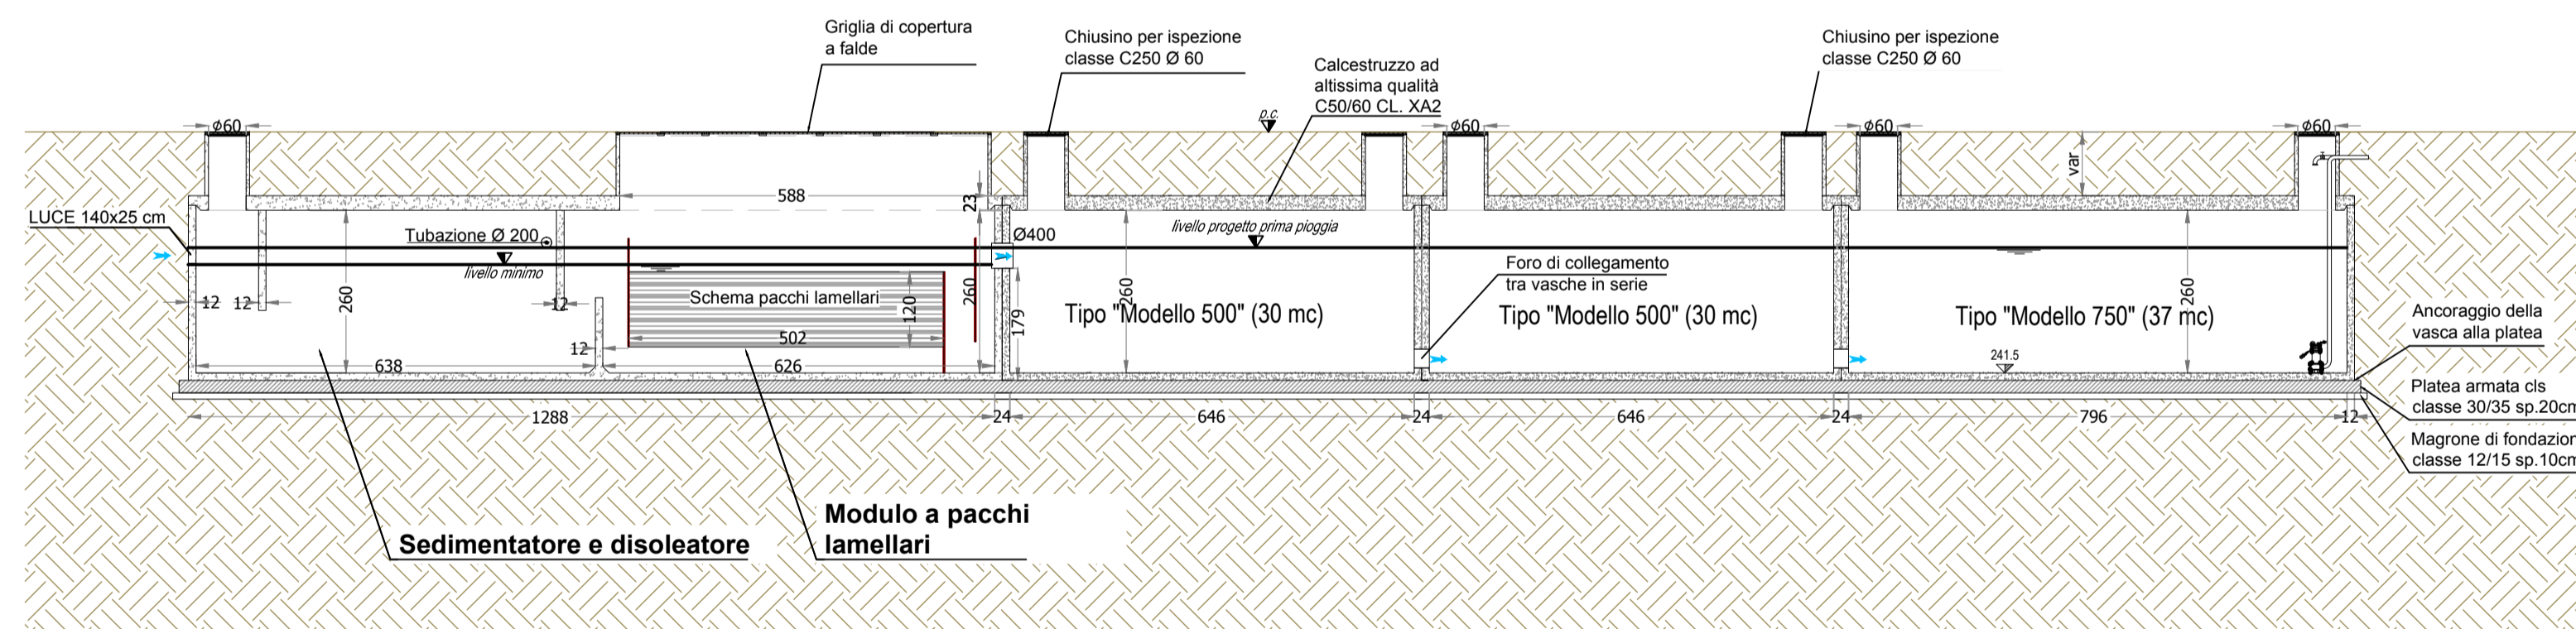

PARTICOLARE 2 - BYPASS SEZIONE A-A
Scala 1:50

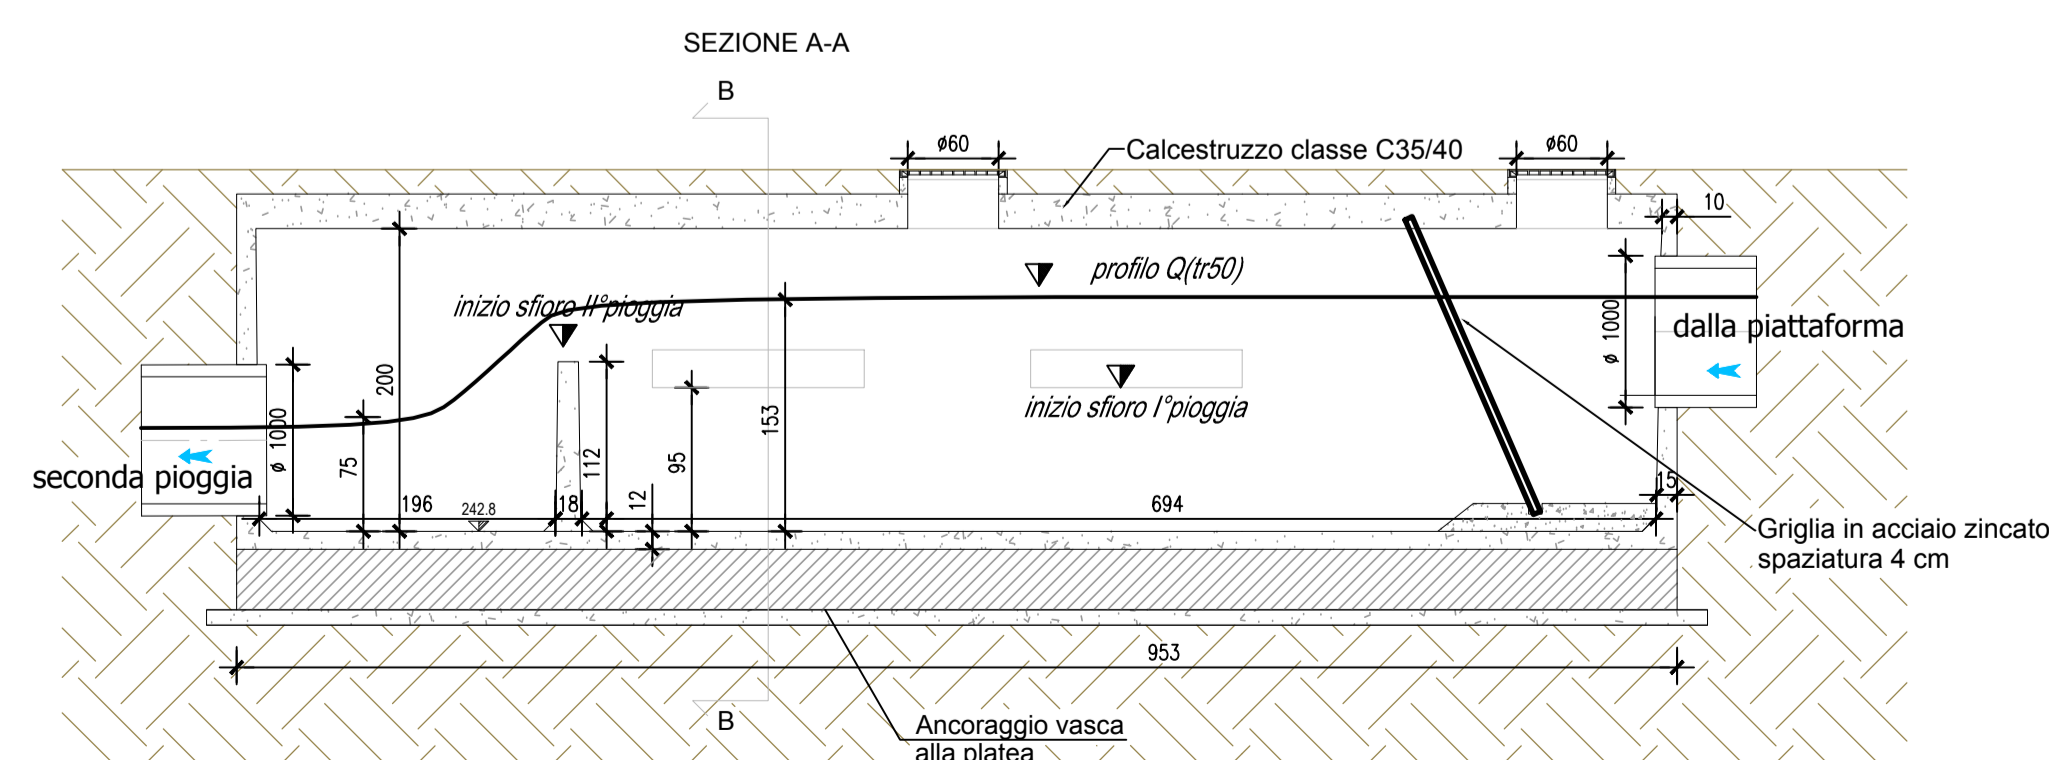

PARTICOLARE 2 - BYPASS SEZIONE B-B
Scala 1:50

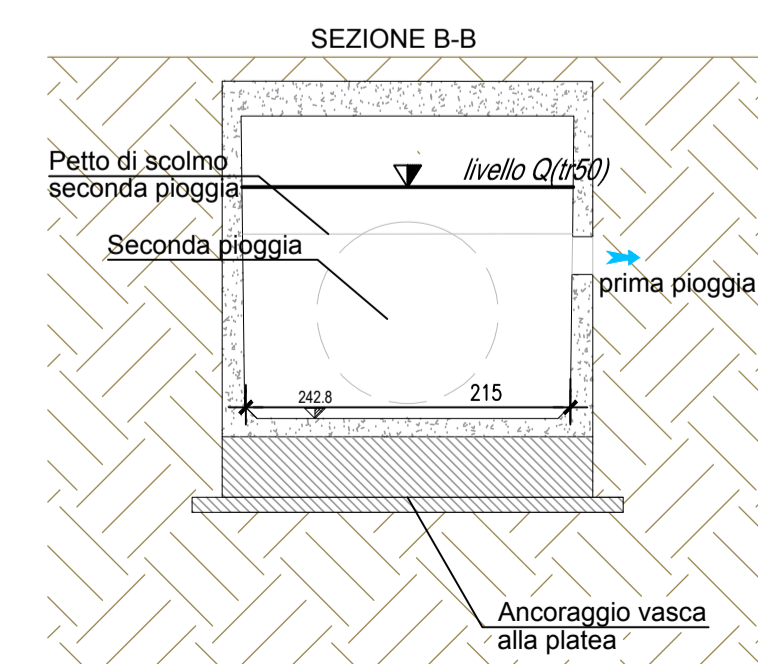


Autostrada Brescia Verona Vicenza Padova SpA
 Via Flavio Gioia 71 37135 Verona
 tel. 0458272222 Fax 0458200051 Casella Postale 460M www.autospd.it
 AREA COSTRUZIONI AUTOSTRADALI

AUTOSTRADA VALDASTICO
A31 NORD
1° LOTTO
Piovene Rocchette - Valle dell'Astico

PROGETTO DEFINITIVO
 CUP G21B1 30006 60005
 WBS B25.A3N.L1
 COMMESSA J16L1

COMMITTENTE: **S.p.A. AUTOSTRADA BRESCIA VERONA VICENZA PADOVA**
 Area Costruzioni Autostradali
 CAPO COMMESSA PER LA PROGETTAZIONE: Dott. Ing. Gabriella Costantini

PRESTATORE DI SERVIZI: **CONSORZIO RAETIA**
 RESPONSABILE DELL'INTEGRAZIONE TRA LE PRESTAZIONI SPECIALISTICHE: Technica SpA - Dott. Ing. Andrea Renzo
 RAPPRESENTANTE: Dott. Ing. Alberto Scotti

PROGETTAZIONE: **IGRA PROGETTI**
 Il Responsabile: Dott. Ing. Stefano Luca Pissatti

ELABORATO: **STUDI PER LA CONOSCENZA DEL CONTESTO**
 Idraulica
 Opere ed interventi idraulici
 Impianti di trattamento e laminazione - Tav.1

Progressivo: **03 11 02 003 02** Rev.

Rev.	Data	Descrizione	Redazione	Controllo	Approvazione	SCALA:
00	02/02/2017	PRIMA EMISSIONE	GRPA	M.SORGE	S.POSSATI	varie
01	02/02/2017	REVISIONE PER VERIFICA	GRPA	M.SORGE	S.POSSATI	varie
02	02/02/2017	RECEPIMENTO OSSERVAZIONI	GRPA	M.SORGE	S.POSSATI	varie

NOME FILE: J16L1_03_11_02_003_0111_OPD_02.dwg
 DI: PROGR FC UV: REV: J16L1_03_11_02_003_0111_OPD_02