



IMPIANTO DI TRATTAMENTO E LAMINAZIONE 1A

INDIVIDUAZIONE DELL'AREA DI TRATTAMENTO
Scala 1:5'000

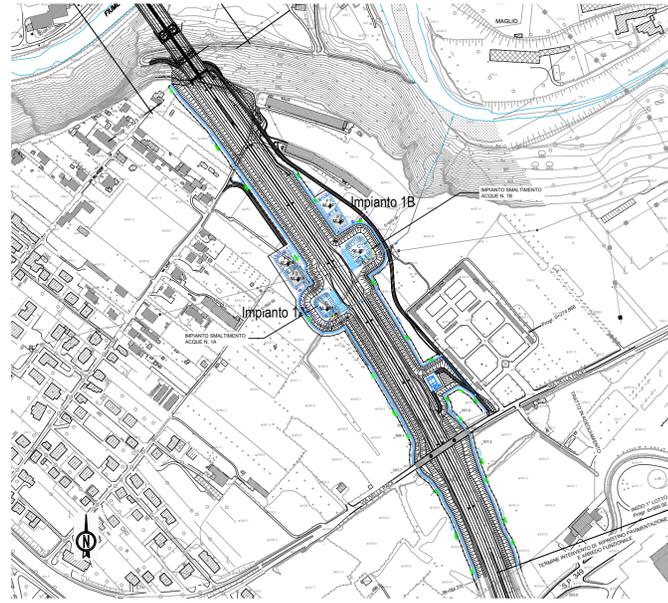


AREA DI TRATTAMENTO
Scala 1:500

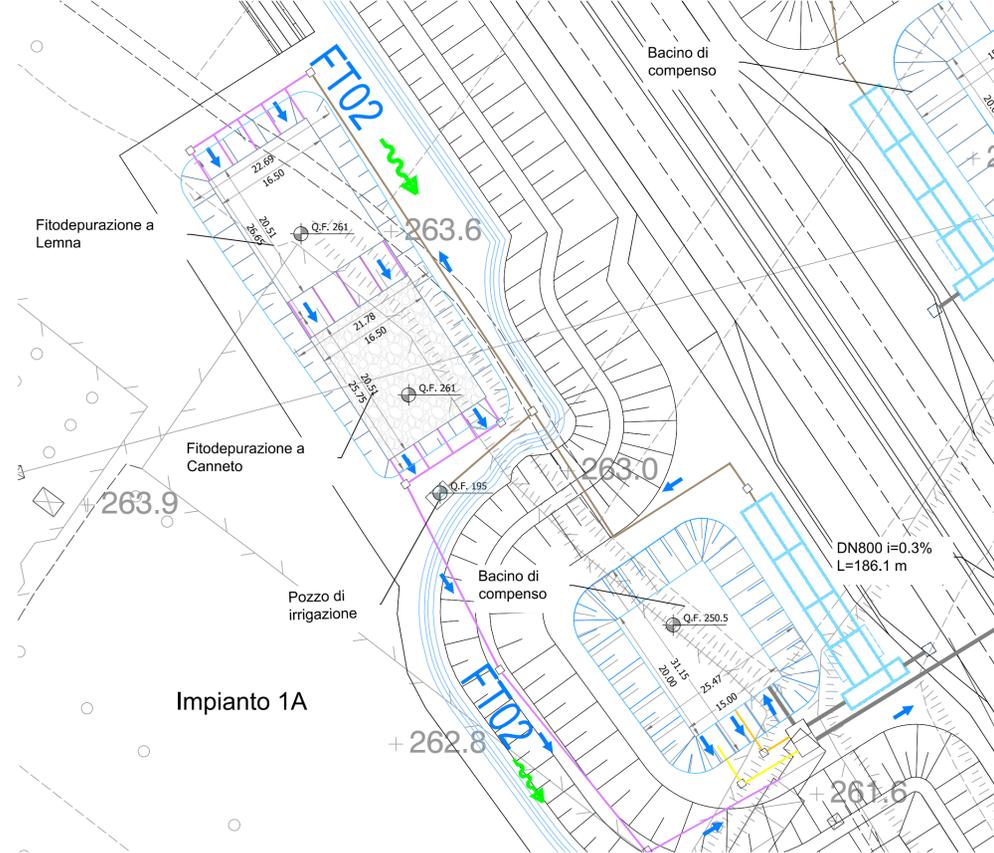


LEGENDA TUBAZIONI

- DN 100
- DN 200
- DN 300
- DN 400
- DN 630
- DN 800
- DN 1000
- DN 1200
- Pozzetto 1x1 m
- Pozzetto 1.5x1.5 m
- Pozzetto 2.3x3 m
- Scorrimento


PARTICOLARE 3
POZZETTO SECONDE PIOGGE
Scala 1:50

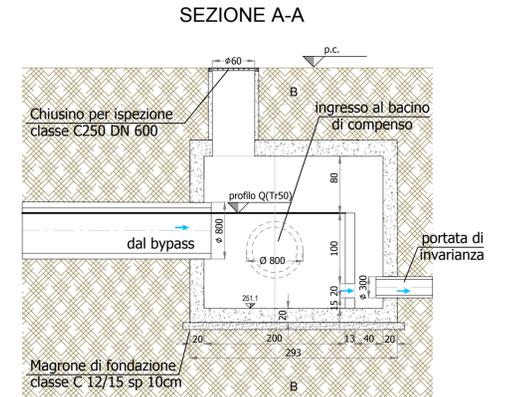


SEZIONE B-B

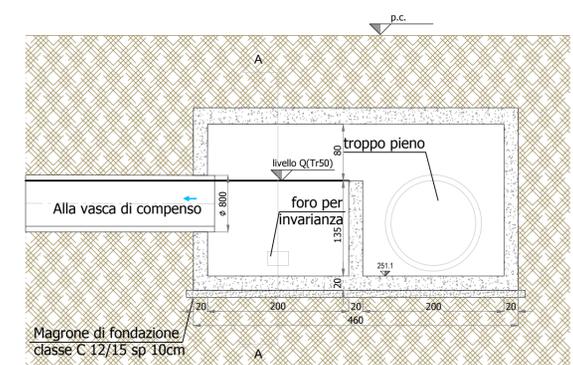


PARTICOLARE 1 - VASCA DI PRIMA PIOGGIA
Scala 1:100

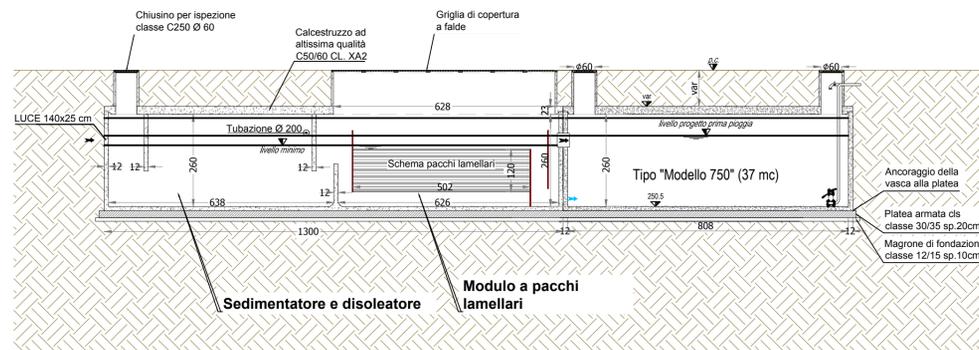

PARTICOLARE 2 - BYPASS SEZIONE A-A
Scala 1:50

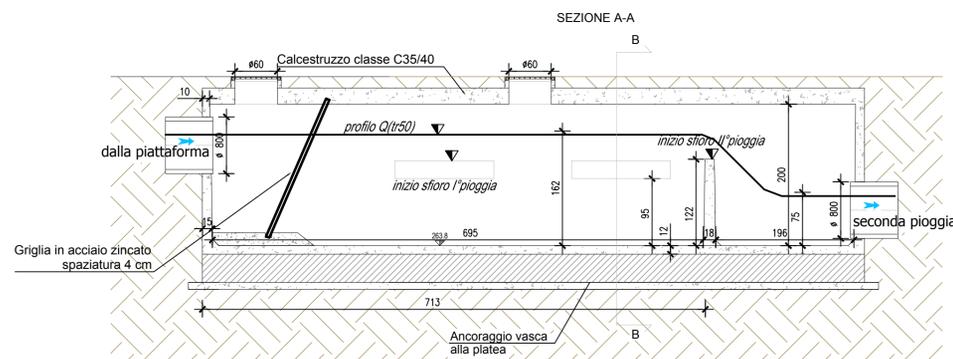

PARTICOLARE 2 - BYPASS SEZIONE B-B
Scala 1:50

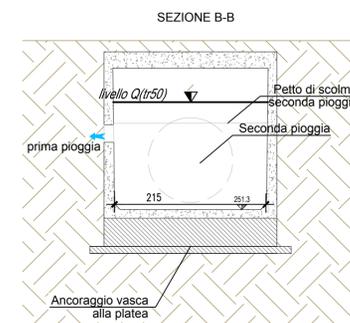


Autostrada Brescia Verona Vicenza Padova SpA
 Via Flavio Gioia 71 37135 Verona
 tel. 0458272222 Fax 0458200051 Casella Postale 460M www.autospd.it
 AREA COSTRUZIONI AUTOSTRADALI

AUTOSTRADA VALDASTICO
A31 NORD
1° LOTTO
Piovene Rocchette - Valle dell'Astico

PROGETTO DEFINITIVO

COMMITTENTE: **AUTOSTRADA BRESCIA VERONA VICENZA PADOVA S.p.A.** Area Costruzioni Autostradali
 CAPO COMMESSA PER LA PROGETTAZIONE: Dott. Ing. Gabriella Costantini
 PRESTATORE DI SERVIZI: **CONSORZIO RAETIA**
 RESPONSABILE DELL'INTEGRAZIONE TRA LE PRESTAZIONI SPECIALISTICHE: Technica SpA - Dott. Ing. Andrea Renzo
 RAPPRESENTANTE: Dott. Ing. Alberto Scotti

ELABORATO: **STUDI PER LA CONOSCENZA DEL CONTESTO**
 Idraulica
 Opere ed interventi idraulici
 Impianti di trattamento e laminazione - Tav.2

Rev.	Data	Descrizione	Redazione	Controllo	Approvazione	SCALA:
00	03/11/2017	PRIMA EMISSIONE	GRPA	M.SORGE	S.POSSATI	varie
01	03/11/2017	REVISIONE PER VERIFICA	GRPA	M.SORGE	S.POSSATI	varie
02	03/11/2017	RECEPIMENTO OSSERVAZIONI	GRPA	M.SORGE	S.POSSATI	varie

Progressivo: **03 11 02 003 02** Rev. **02**
 NOME FILE: J16L1_03_11_02_003_0211_OPD_02.dwg
 DI: PROC. FC. UV. REV. J16L1_03_11_02_003_0211_OPD_02

IL PRESENTE DOCUMENTO NON POTRA' ESSERE COPRATO, RIPRODOTTO O ALTREMENTE PUBLICATO, IN TUTTO O IN PARTE, SENZA IL CONSENSO SCRITTO DELLA AUTOSTRADA BRESCIA VERONA VICENZA PADOVA S.P.A. OGNI UTILIZZO NON AUTORIZZATO SARAN PERSEGUITO A NORMA DI LEGGE. THIS DOCUMENT MAY NOT BE COPIED, REPRODUCED OR PUBLISHED, EITHER IN PART OR IN ITS ENTIRETY, WITHOUT THE WRITTEN PERMISSION OF AUTOSTRADA BRESCIA VERONA VICENZA PADOVA S.P.A. UNAUTHORIZED USE WILL BE PROSECUTED BY LAW.