



# IMPIANTO DI TRATTAMENTO E LAMINAZIONE 1B

INDIVIDUAZIONE DELL'AREA DI TRATTAMENTO  
Scala 1:5'000

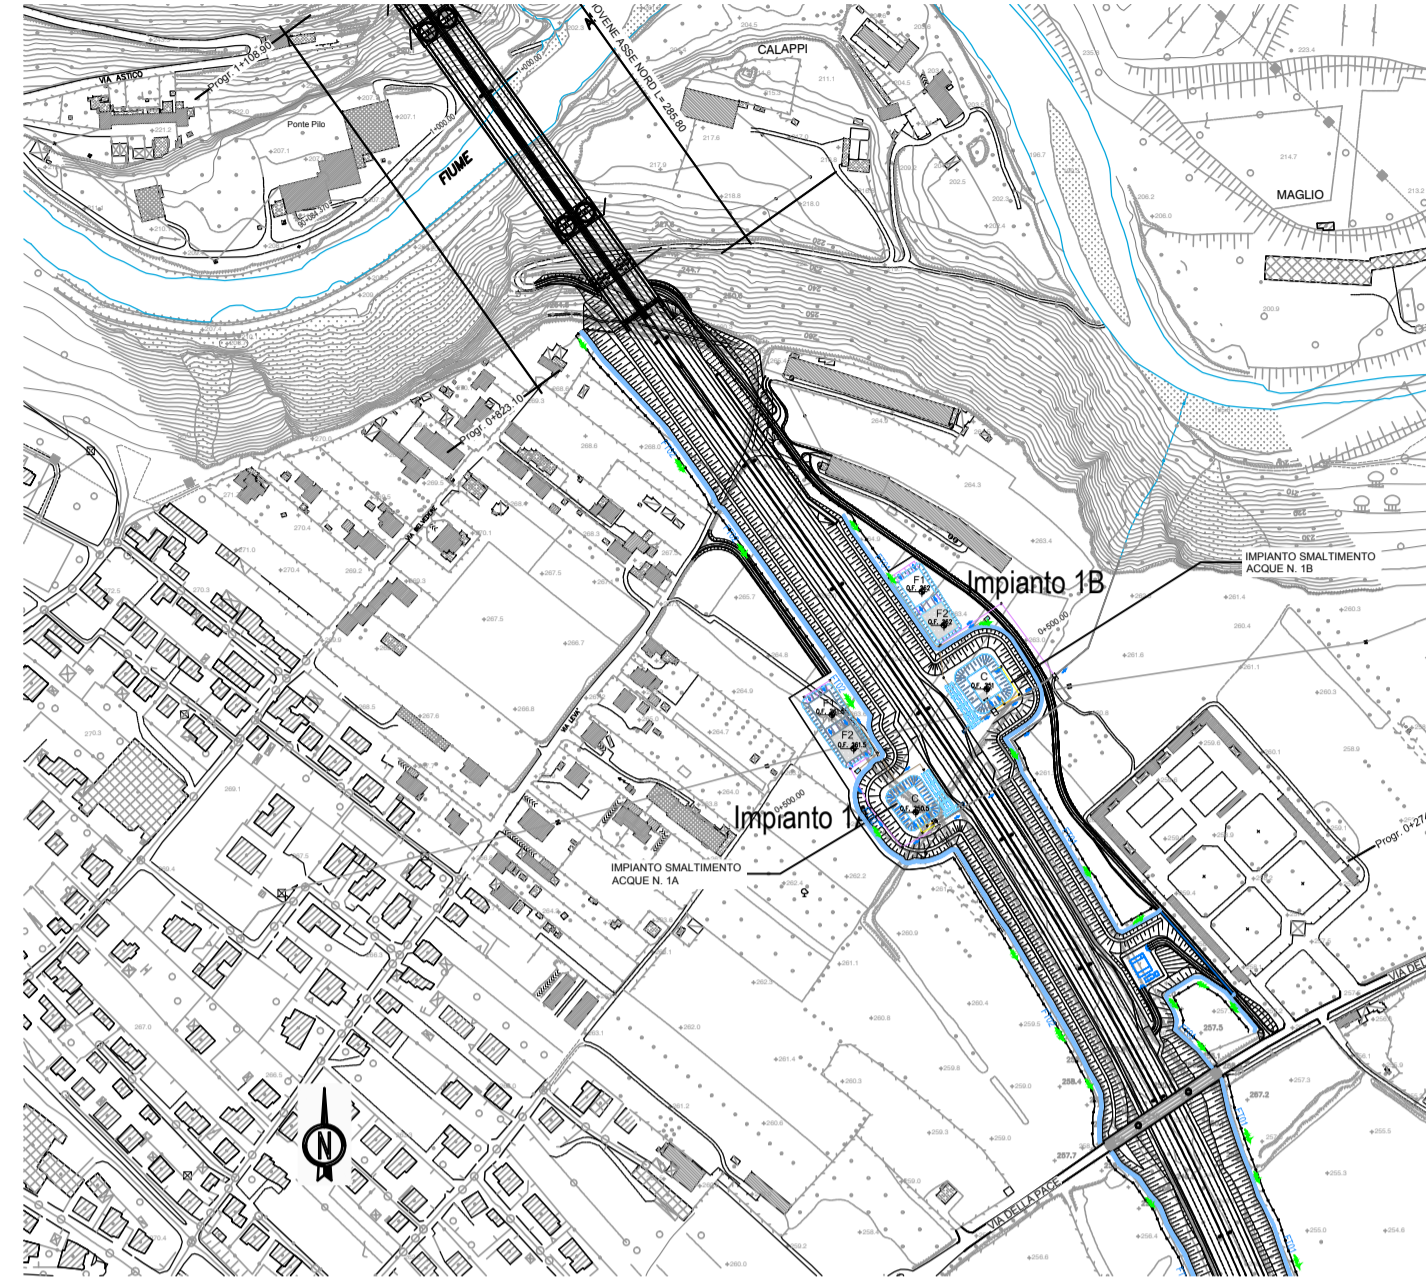


AREA DI TRATTAMENTO  
Scala 1:500

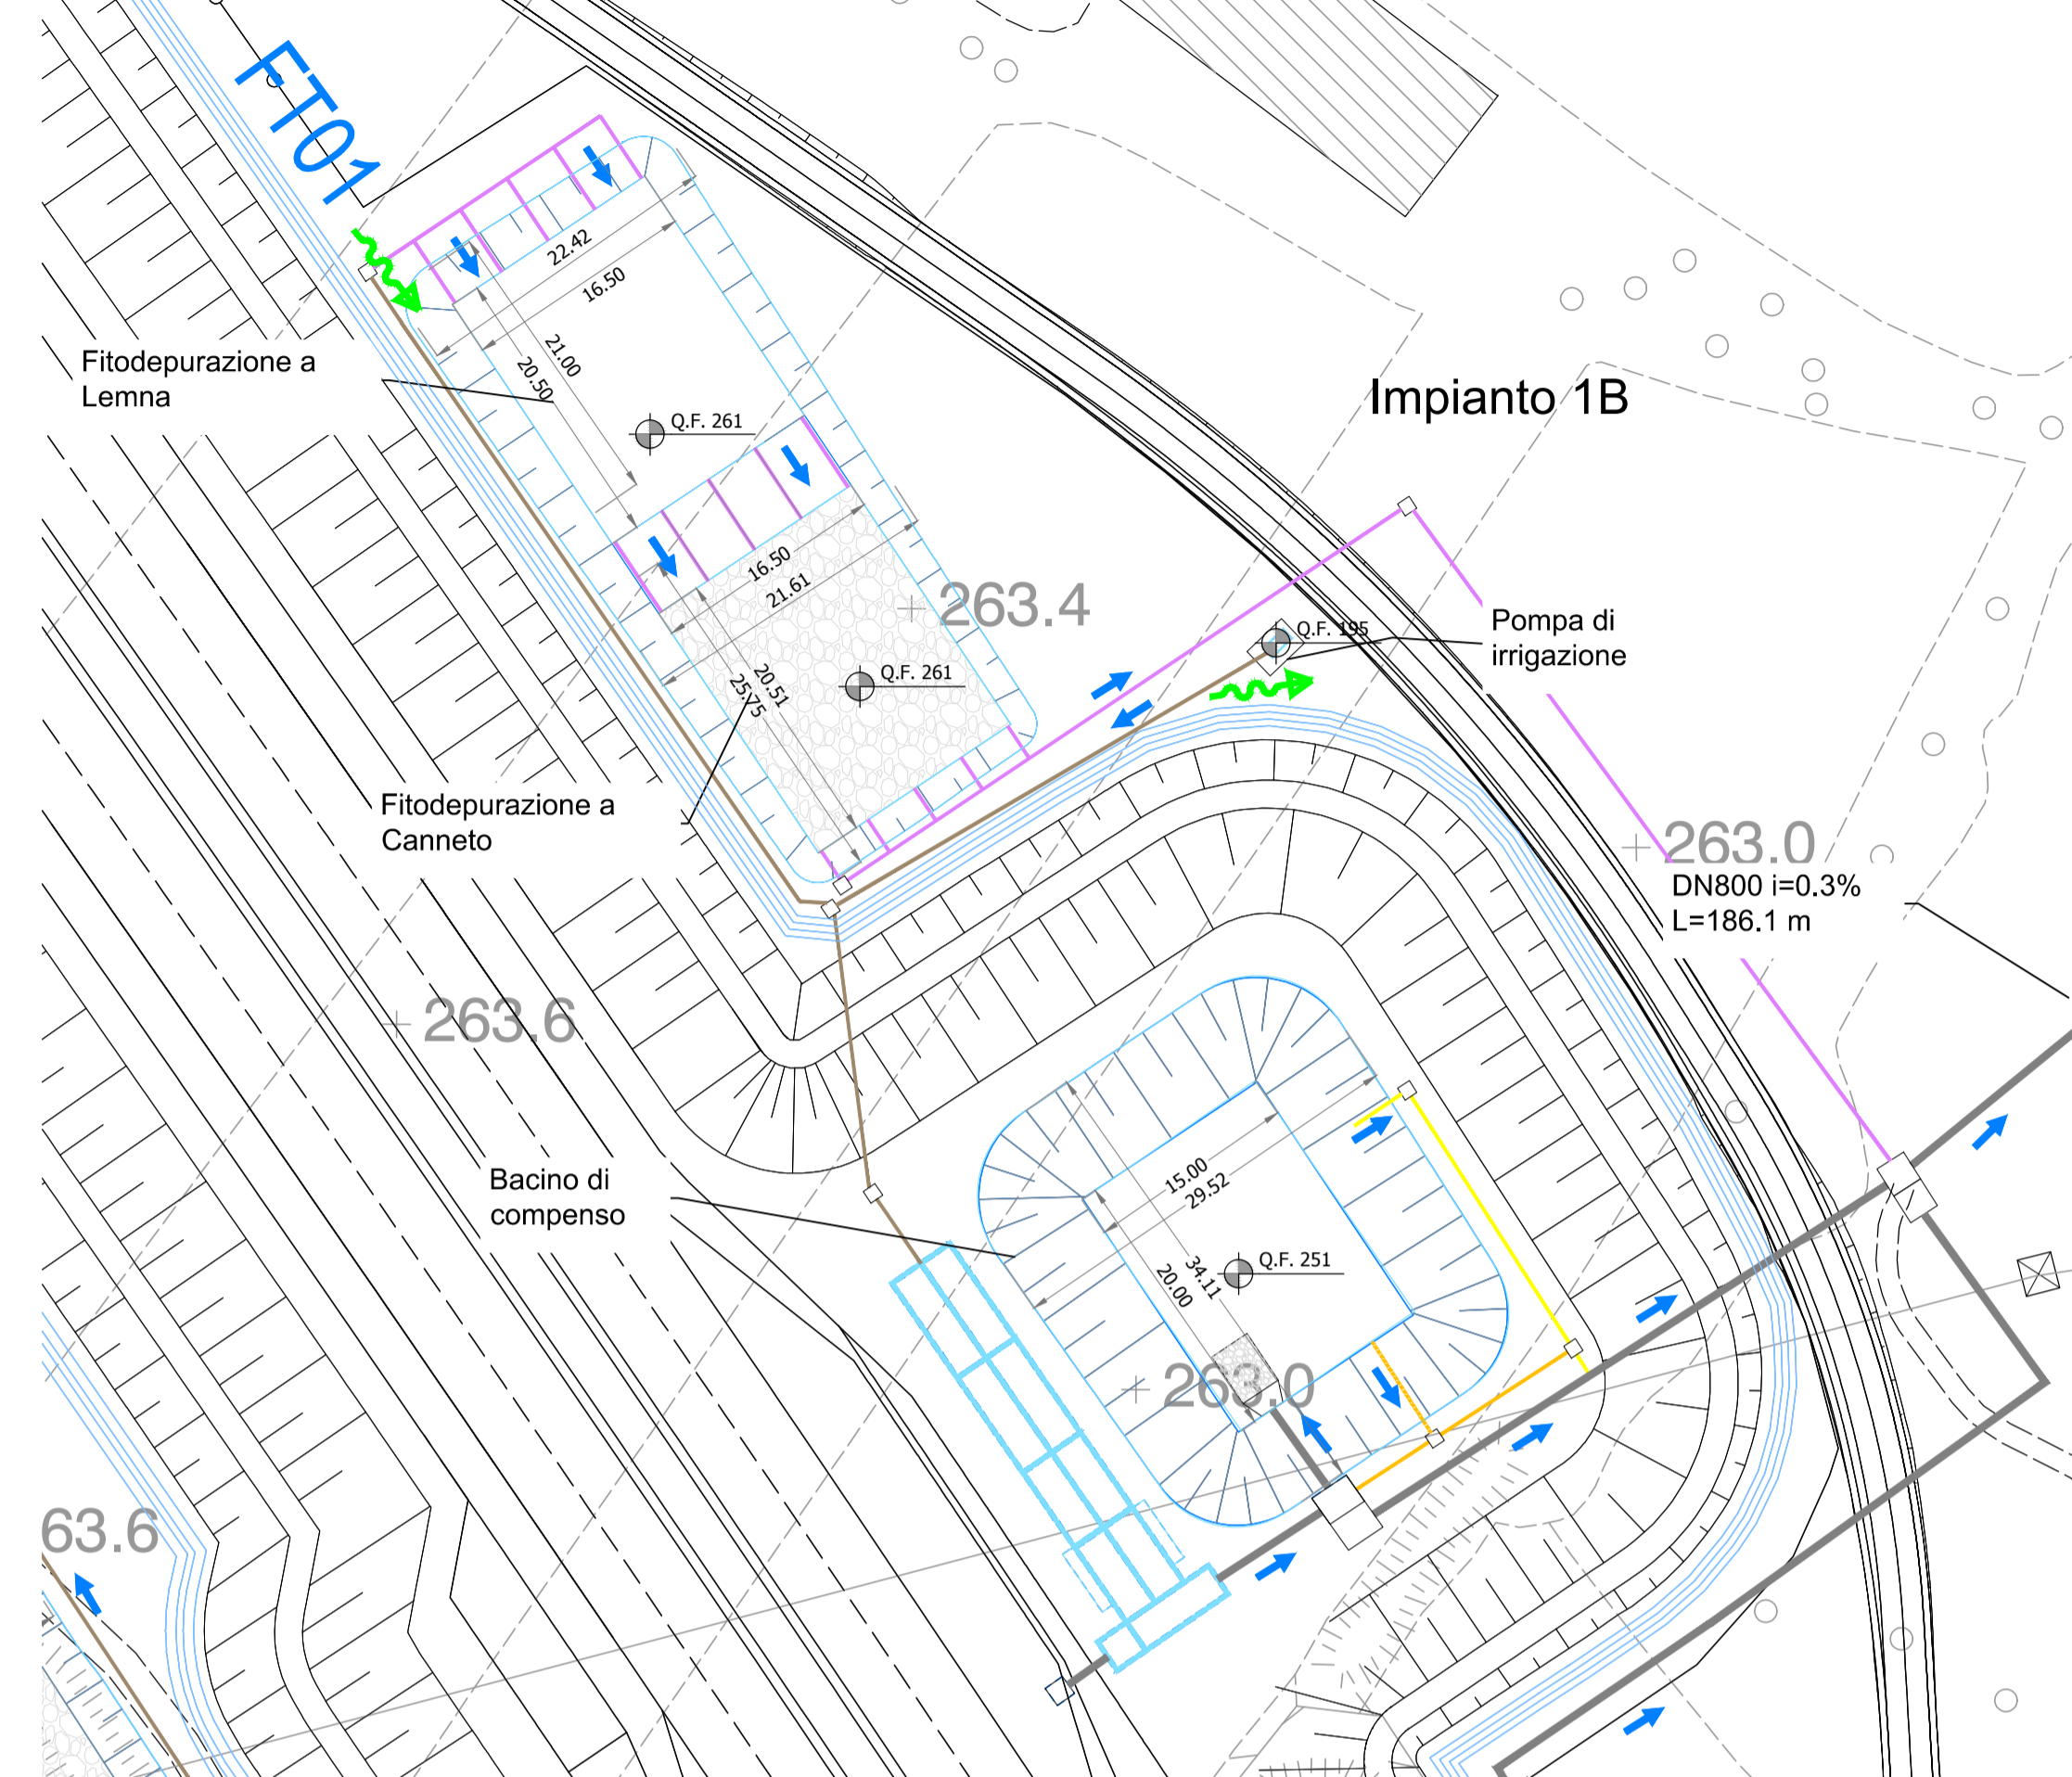

LEGENDA TUBAZIONI

- DN 100
- DN 200
- DN 300
- DN 400
- DN 630
- DN 800
- DN 1000
- DN 1200
- Pozzetto 1x1 m
- Pozzetto 1.5x1.5 m
- Pozzetto 2.3x3 m
- Scorrimento


PARTICOLARE 3  
POZZETTO SECONDE PIOGGE  
Scala 1:50

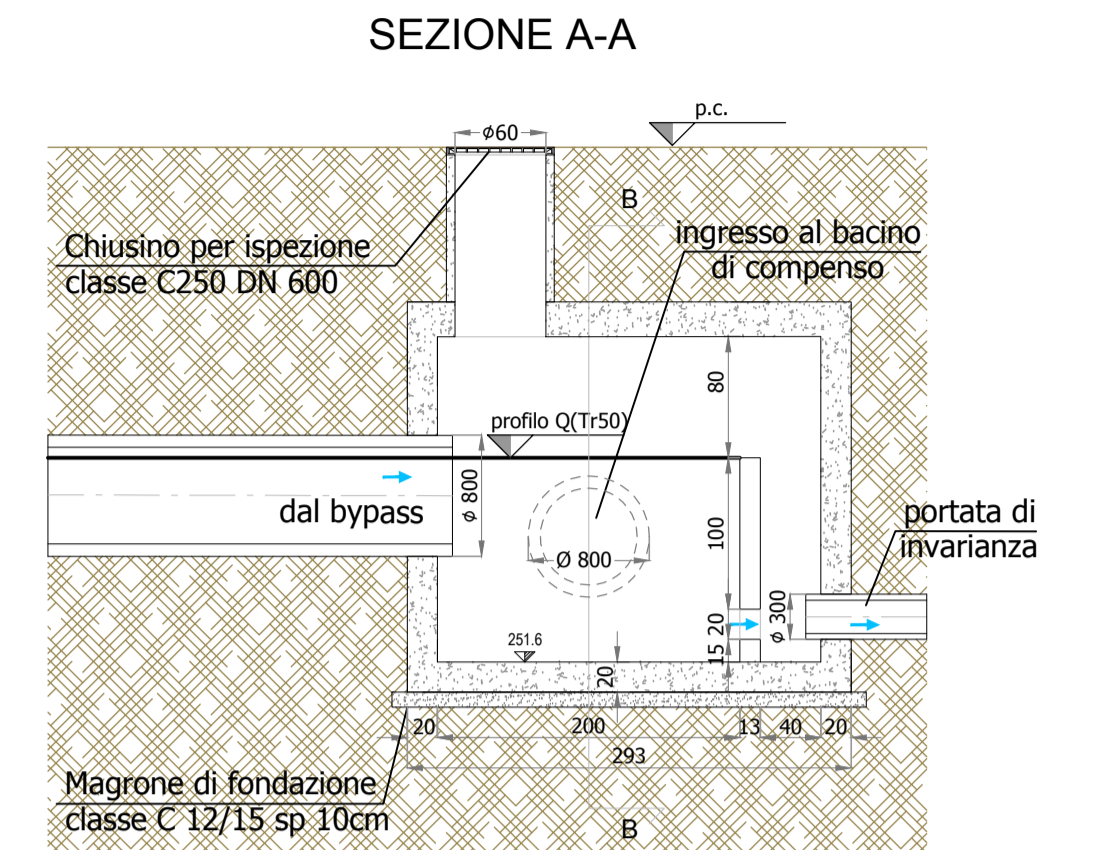


SEZIONE B-B




PARTICOLARE 1 - VASCA DI PRIMA PIOGGIA  
Scala 1:100

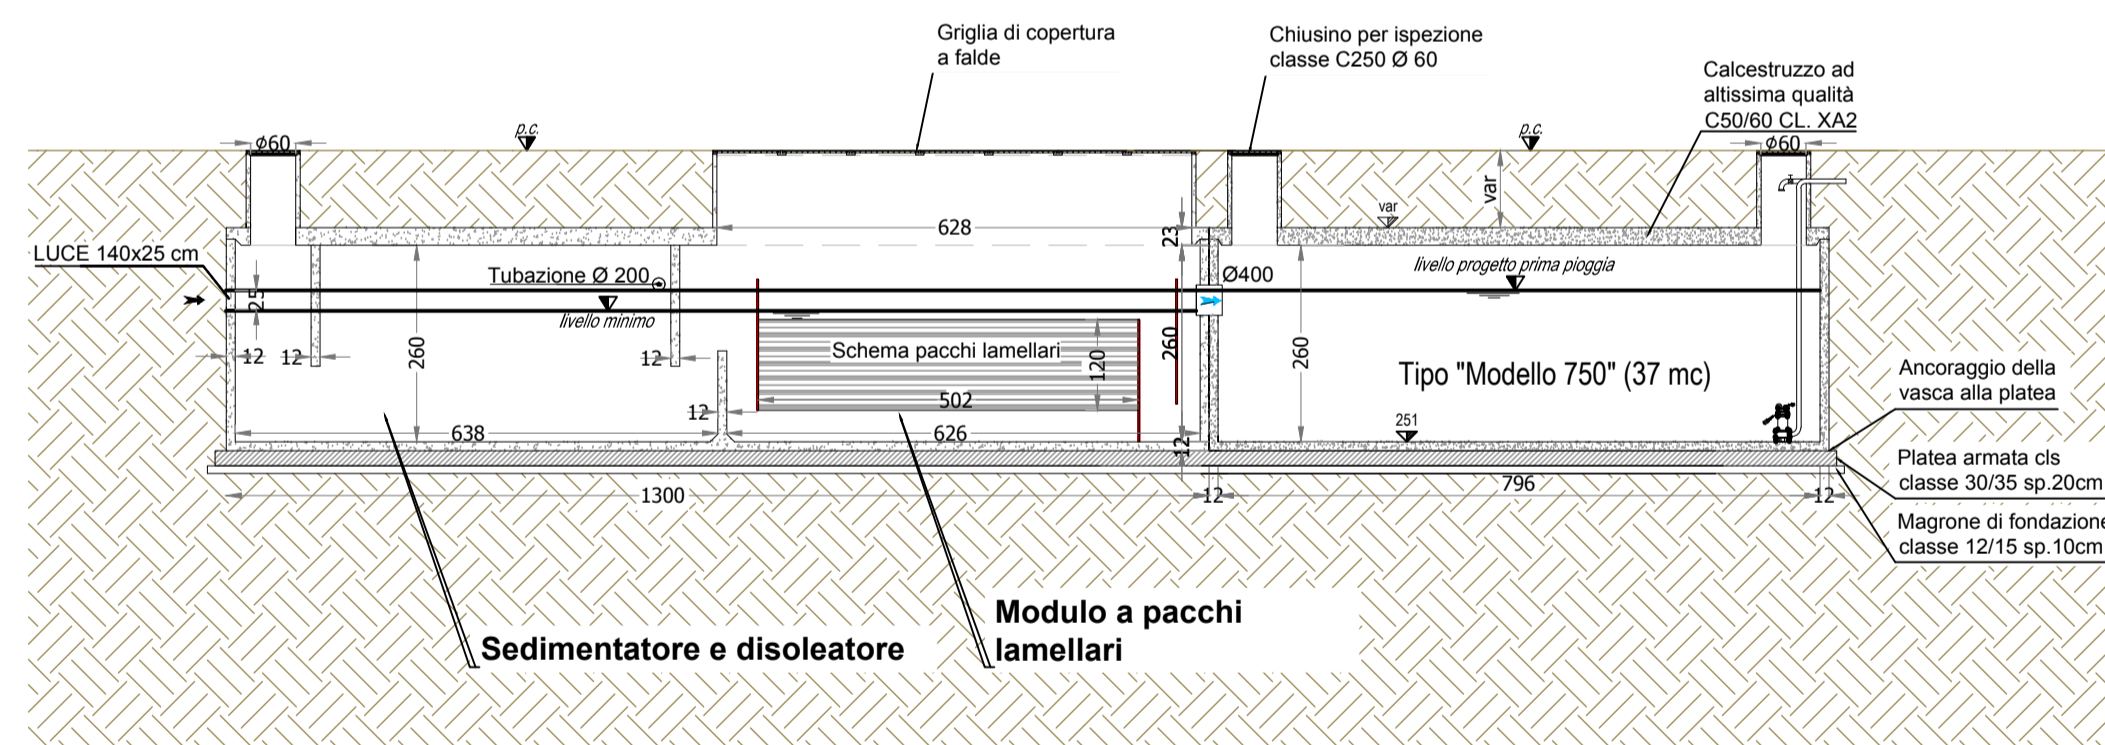

PARTICOLARE 2 - BYPASS SEZIONE A-A  
Scala 1:50

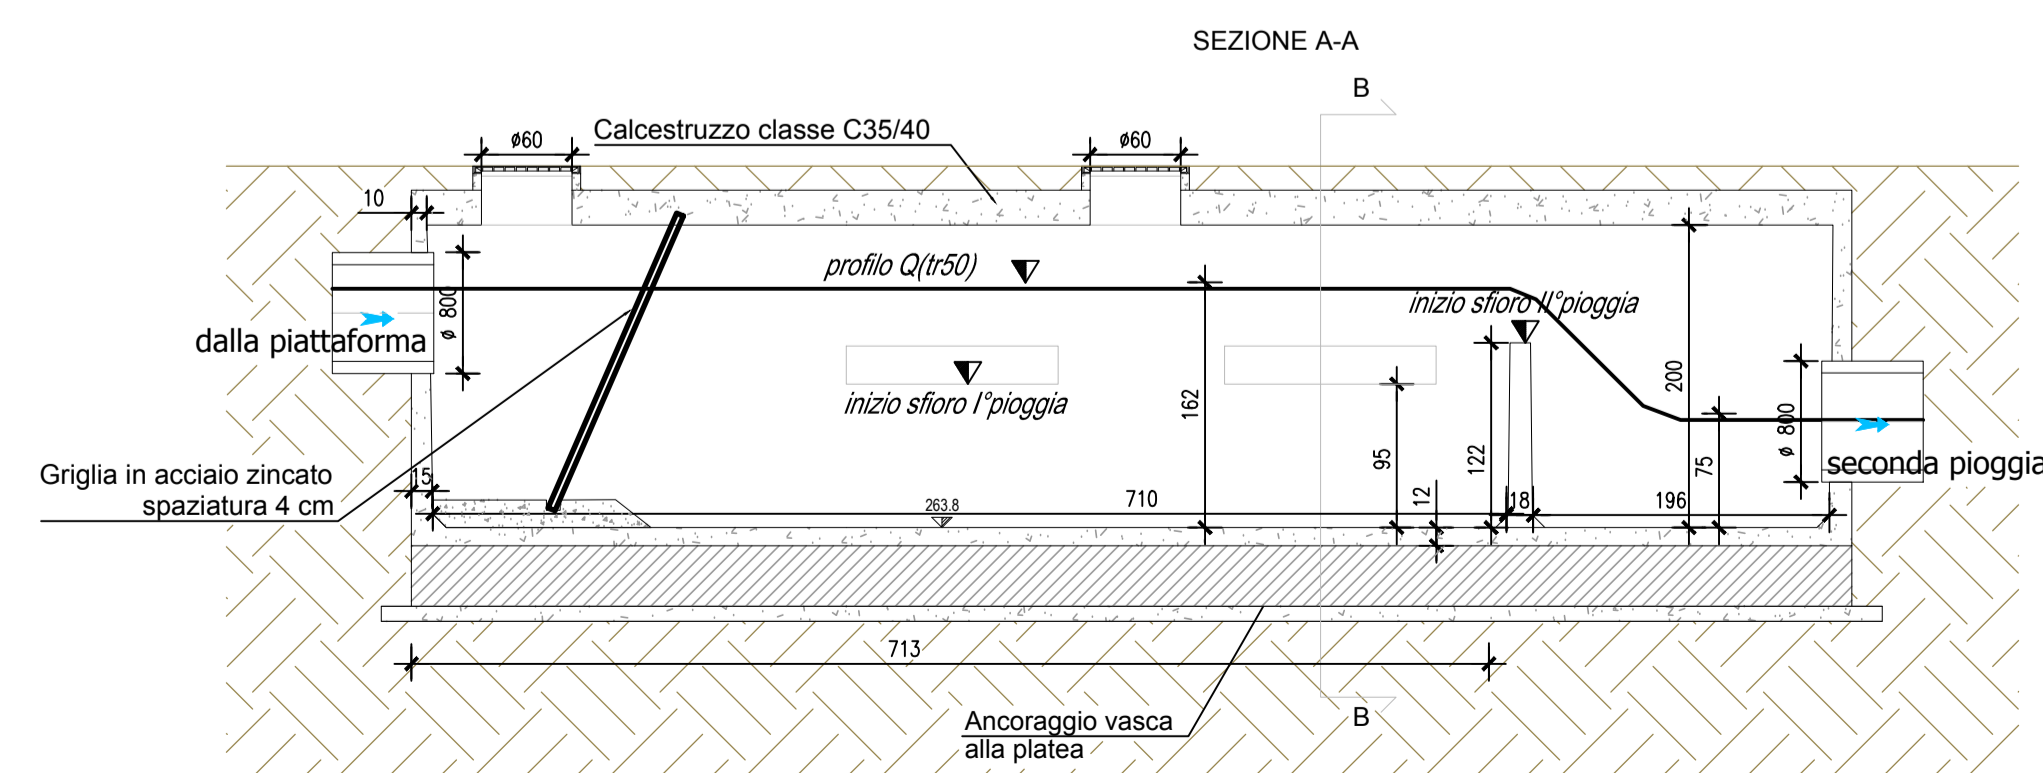

PARTICOLARE 2 - BYPASS SEZIONE B-B  
Scala 1:50

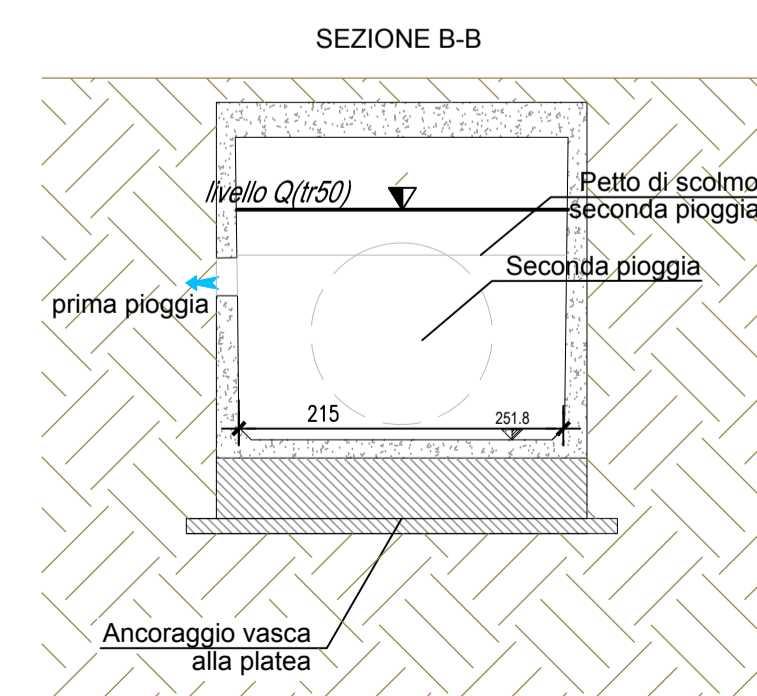


**Autostrada Brescia Verona Vicenza Padova SpA**  
 Via Flavio Giola 71 37135 Verona  
 tel. 0458272222 Fax 0458200051 Casella Postale 460M www.autospd.it  
 AREA COSTRUZIONI AUTOSTRADALI

**AUTOSTRADA VALDASTICO**  
**A31 NORD**  
**1° LOTTO**  
**Piovene Rocchette - Valle dell'Astico**

CUP C21B1 30006 60005

**PROGETTO DEFINITIVO**

COMMITTENTE: **S.p.a. AUTOSTRADA BRESCIA VERONA VICENZA PADOVA**  
 Area Costruzioni Autostradali  
 CAPO COMMESSA PER LA PROGETTAZIONE: Dott. Ing. Gabriella Costantini

PRESTATORE DI SERVIZI: **CONSORZIO RAETIA**  
 RESPONSABILE DELL'INTEGRAZIONE TRA LE PRESTAZIONI SPECIALISTICHE: **ING. ANDREA RENSO**  
 RAPPRESENTANTE: Dott. Ing. Alberto Scotti

PROGETTAZIONE: **IGRA PROGETTI**  
 Il Responsabile: **Dott. Ing. Stefano Luca Prissati**

ELABORATO: **STUDI PER LA CONOSCENZA DEL CONTESTO**  
 Idraulica  
 Opere ed interventi idraulici  
 Impianti di trattamento e laminazione - Tav.3

Rev.	Data	Descrizione	Redazione	Controllo	Approvazione	SCALA:
00	04/02/2017	PRIMA EMISSIONE	GRPA	M.SORGE	S.POSSATI	varie
01	04/02/2017	REVISIONE PER VERIFICA	GRPA	M.SORGE	S.POSSATI	
02	04/02/2017	RECEPIMENTO OSSERVAZIONI	GRPA	M.SORGE	S.POSSATI	

Progressivo: **03 11 02 003 02** Rev. **02**  
 NOME FILE: J16L1\_03\_11\_02\_003\_0311\_0PD\_02.dwg  
 DIU PROG. FC. UJ. REI  
 J16L1\_03\_11\_02\_003\_0311\_0PD\_02

IL PRESENTE DOCUMENTO NON POTRA' ESSERE COPiato, RIPRODOTTO O ALTRIMENTI PUBBLICATO IN TUTTO O IN PARTE, SENZA IL CONSENSO SCRITTO DELLA AUTOSTRADA BRESCIA-VERONA-VICENZA-PADOVA S.P.A. CON UTILIZZO NON AUTORIZZATO SARANNO PERSEGUITI A NORMA DI LEGGE. THE DOCUMENT MAY NOT BE COPIED, REPRODUCED OR PUBLISHED, EITHER IN PART OR IN ITS ENTIRETY, WITHOUT THE WRITTEN PERMISSION OF AUTOSTRADA BRESCIA-VERONA-VICENZA-PADOVA S.P.A. UNAUTHORIZED USE WILL BE PROSECUTED BY LAW.