



IMPIANTO DI TRATTAMENTO E LAMINAZIONE 2A

INDIVIDUAZIONE DELL'AREA DI TRATTAMENTO
Scala 1:5'000

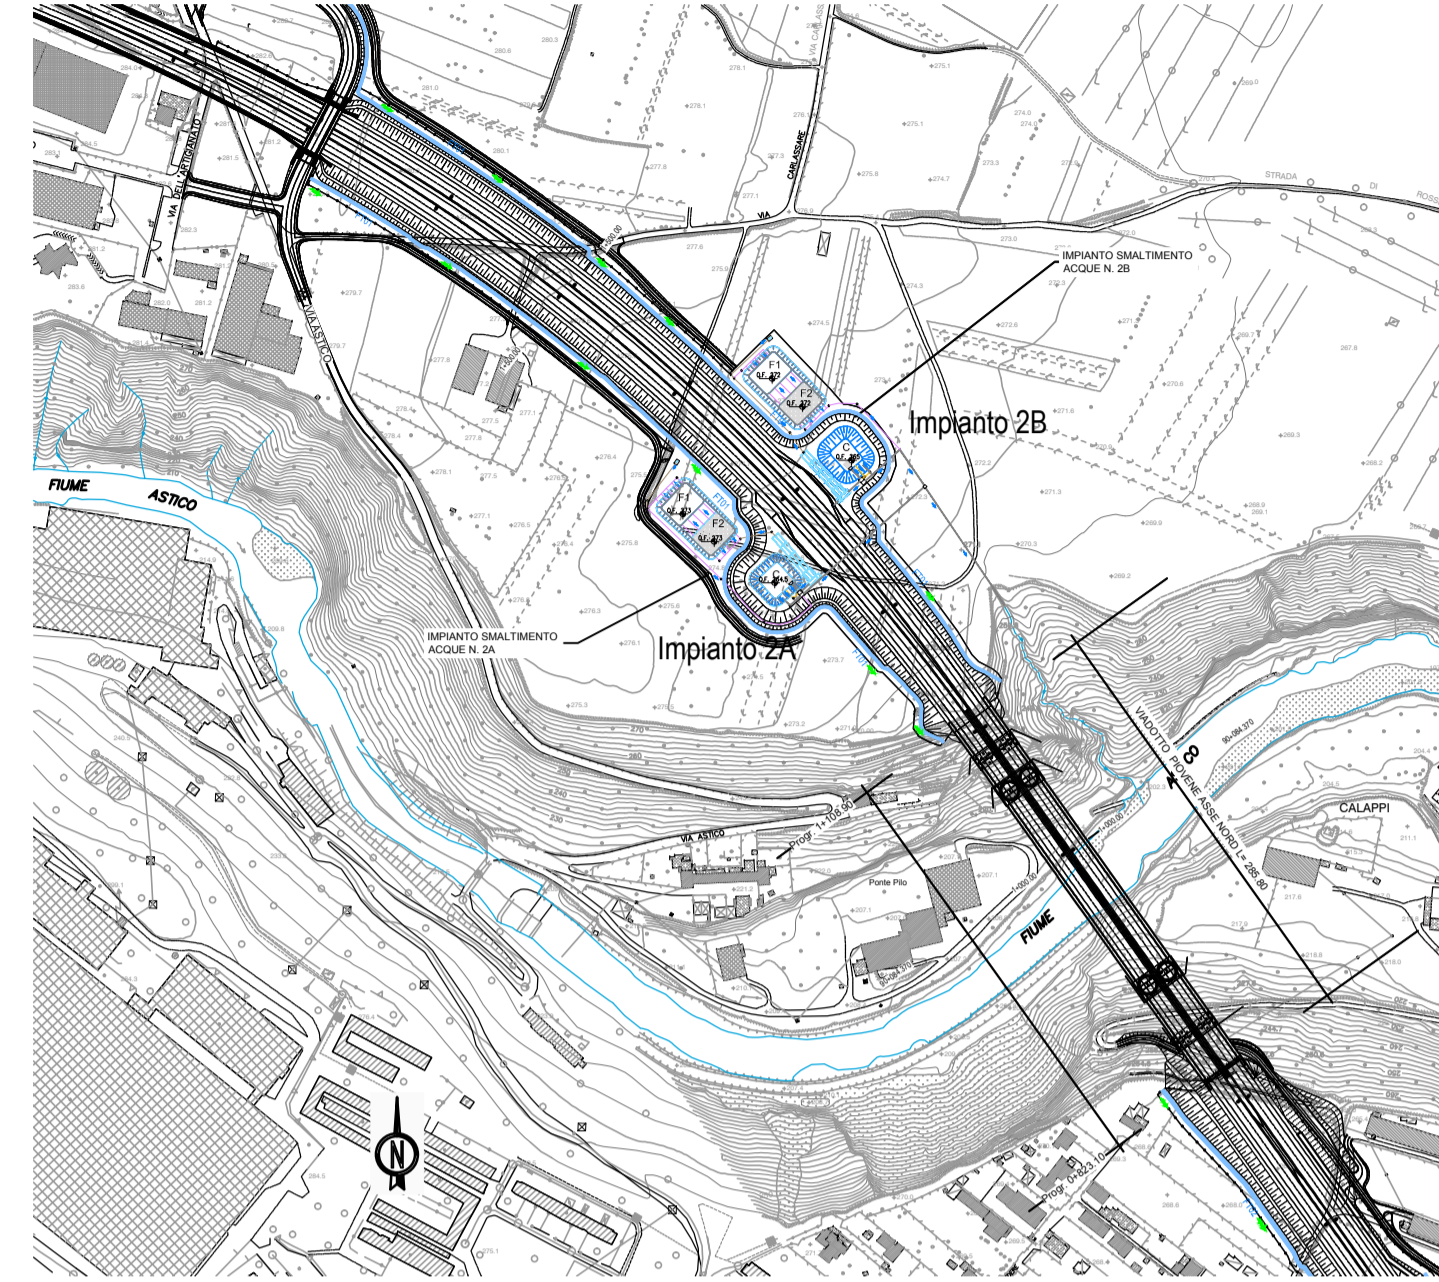


AREA DI TRATTAMENTO
Scala 1:500

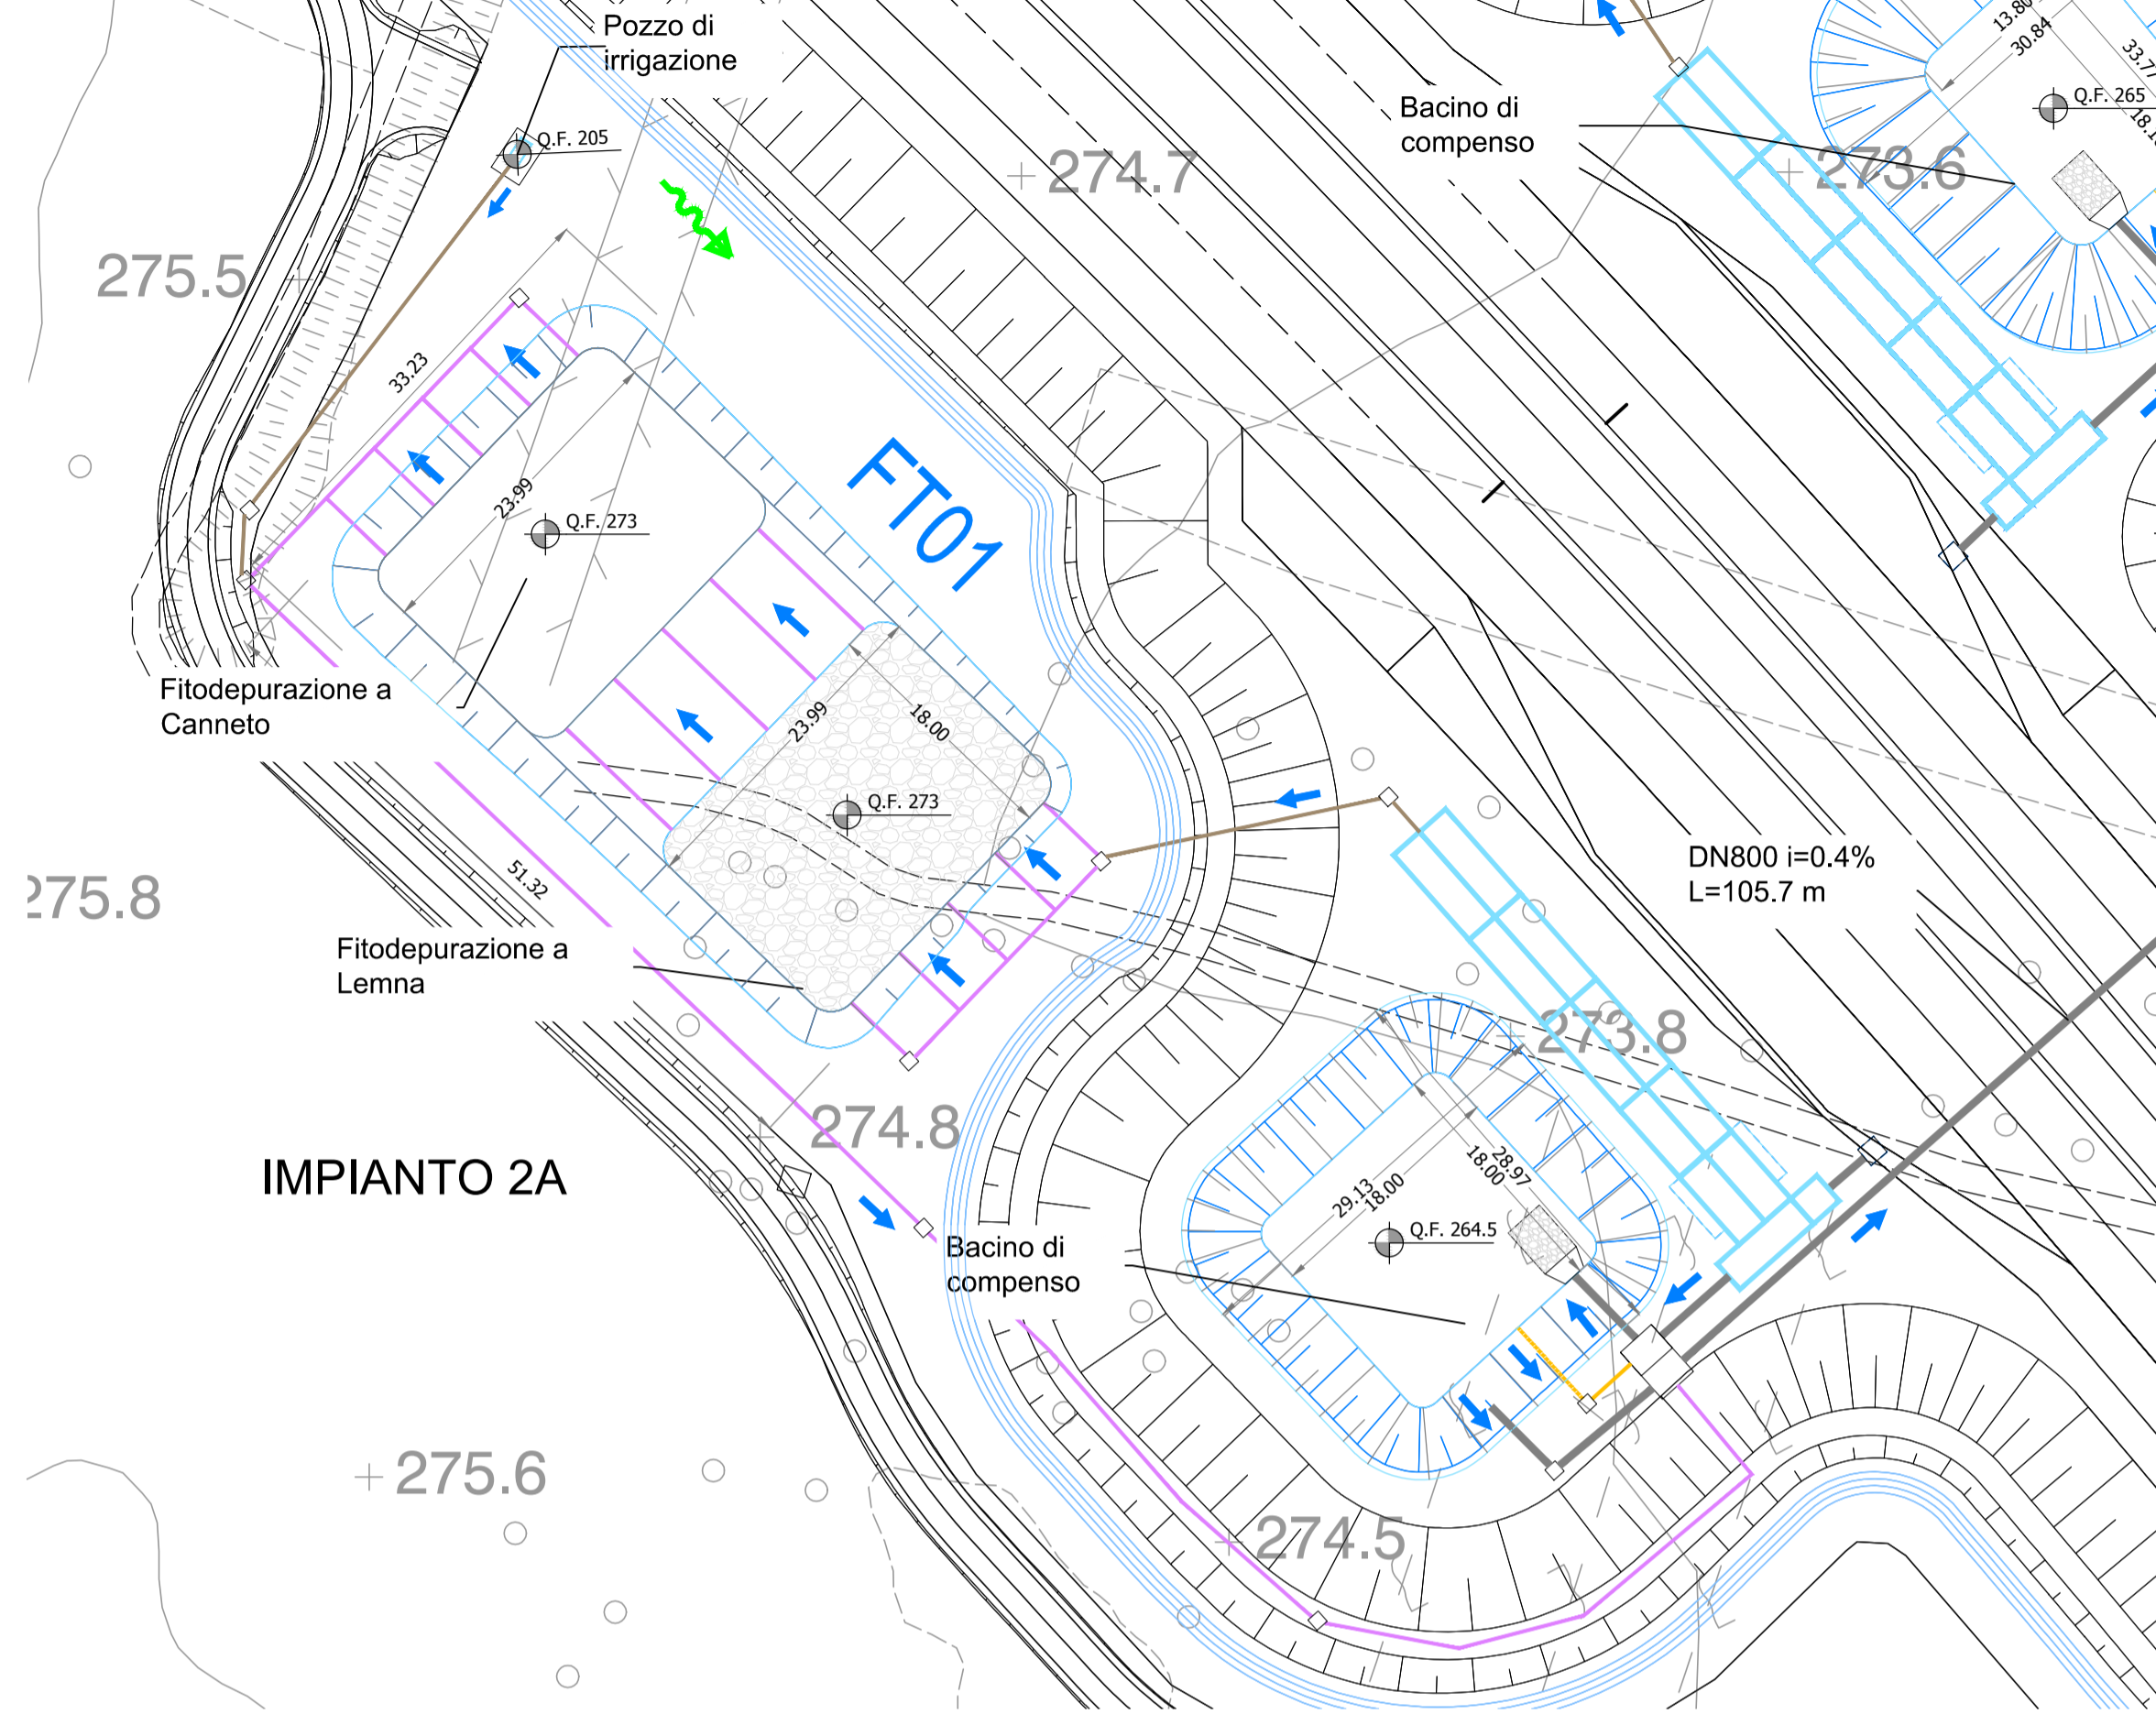


LEGENDA TUBAZIONI

- DN 100
- DN 200
- DN 300
- DN 400
- DN 630
- DN 800
- DN 1000
- DN 1200
- Pozzetto 1x1 m
- Pozzetto 1.5x1.5 m
- Pozzetto 2.3x3 m
- Scorrimento


PARTICOLARE 3
POZZETTO SECONDE PIOGGE
Scala 1:50

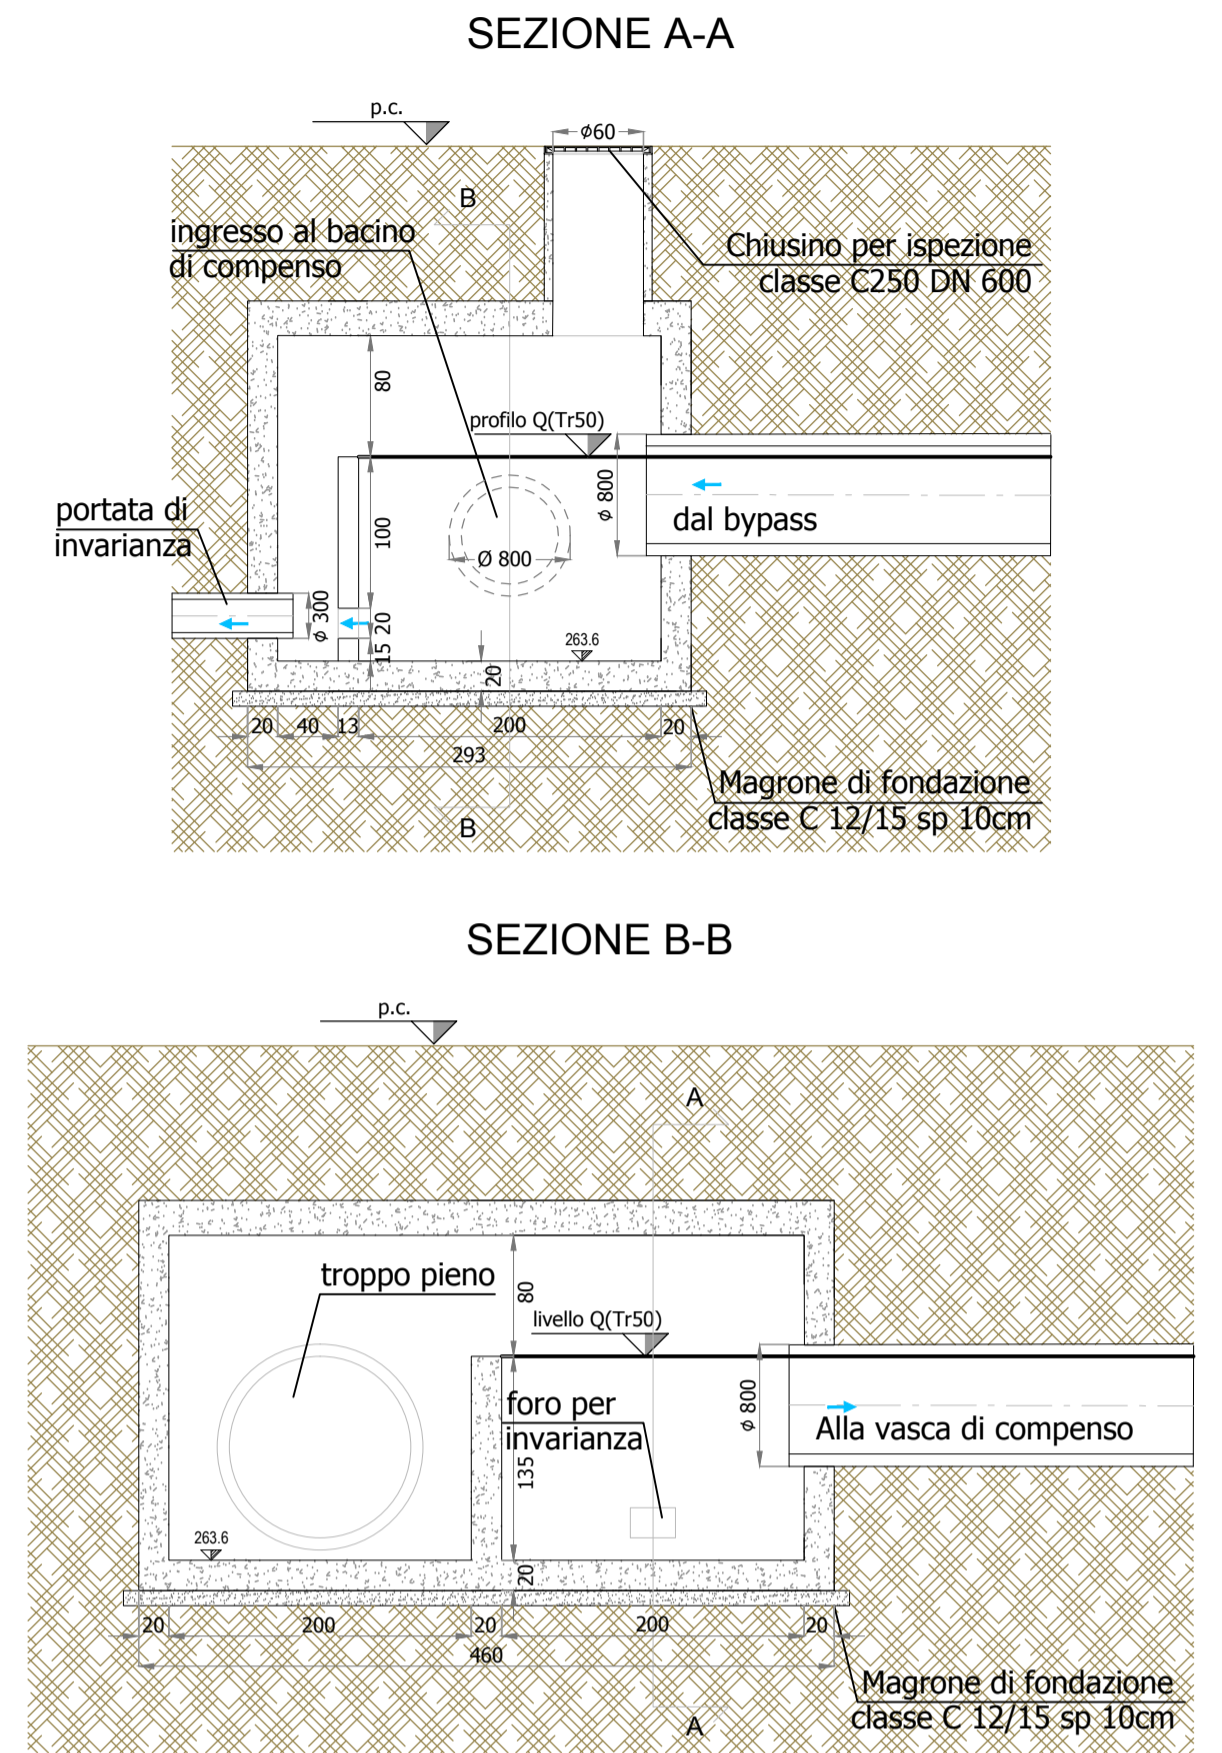


PARTICOLARE 1 - VASCA DI PRIMA PIOGGIA
Scala 1:100

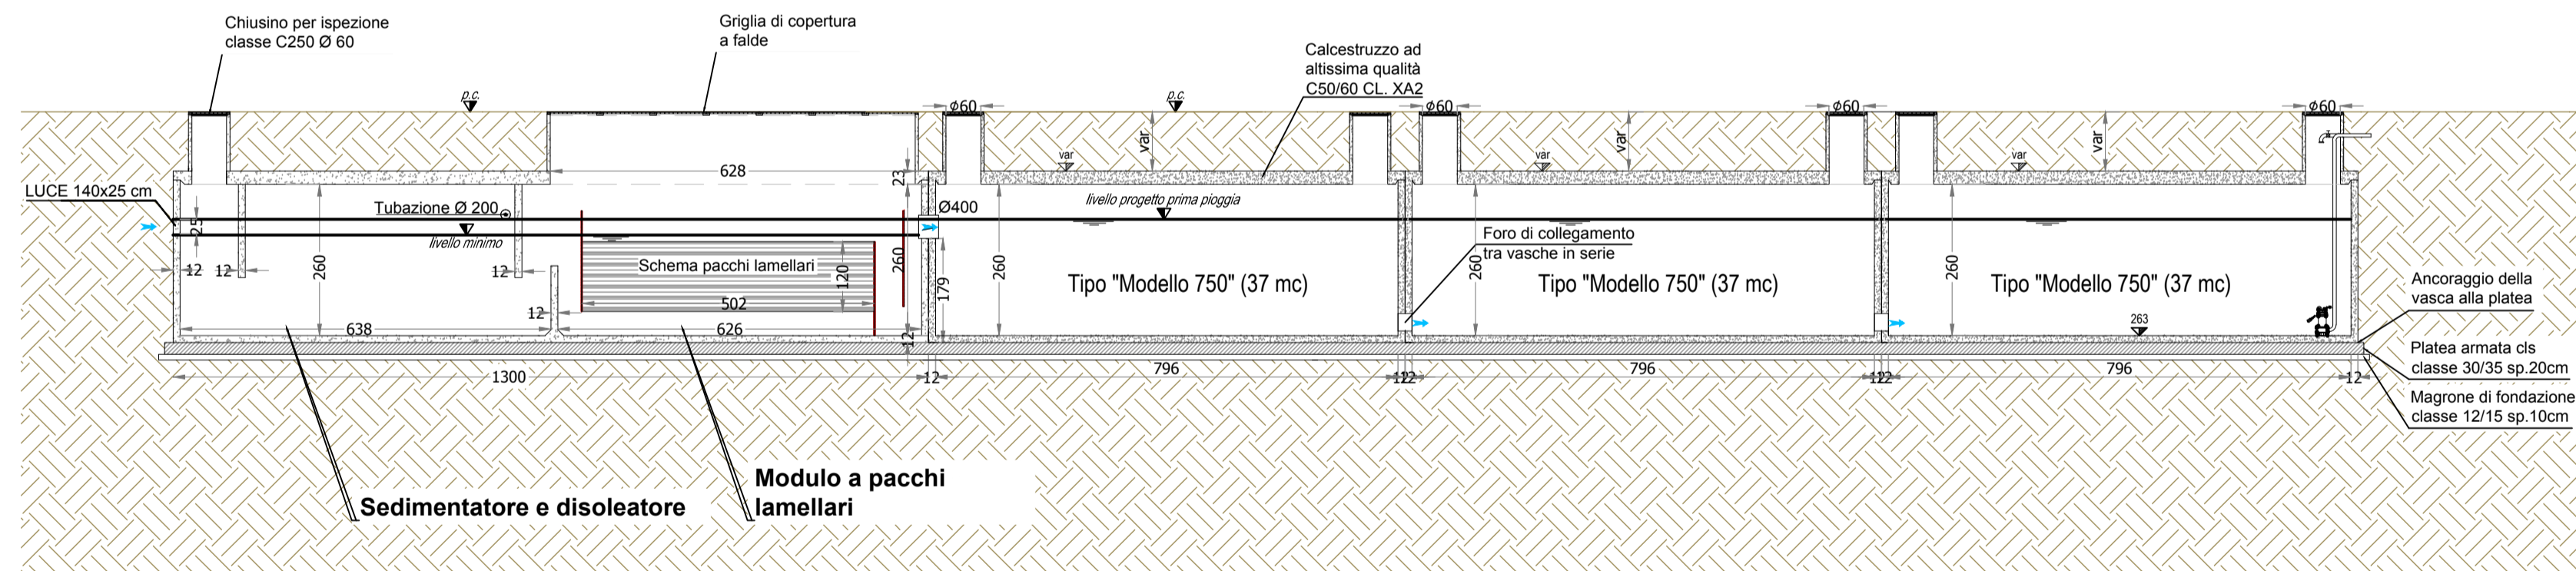


PARTICOLARE 2 - BYPASS SEZIONE A-A
Scala 1:50

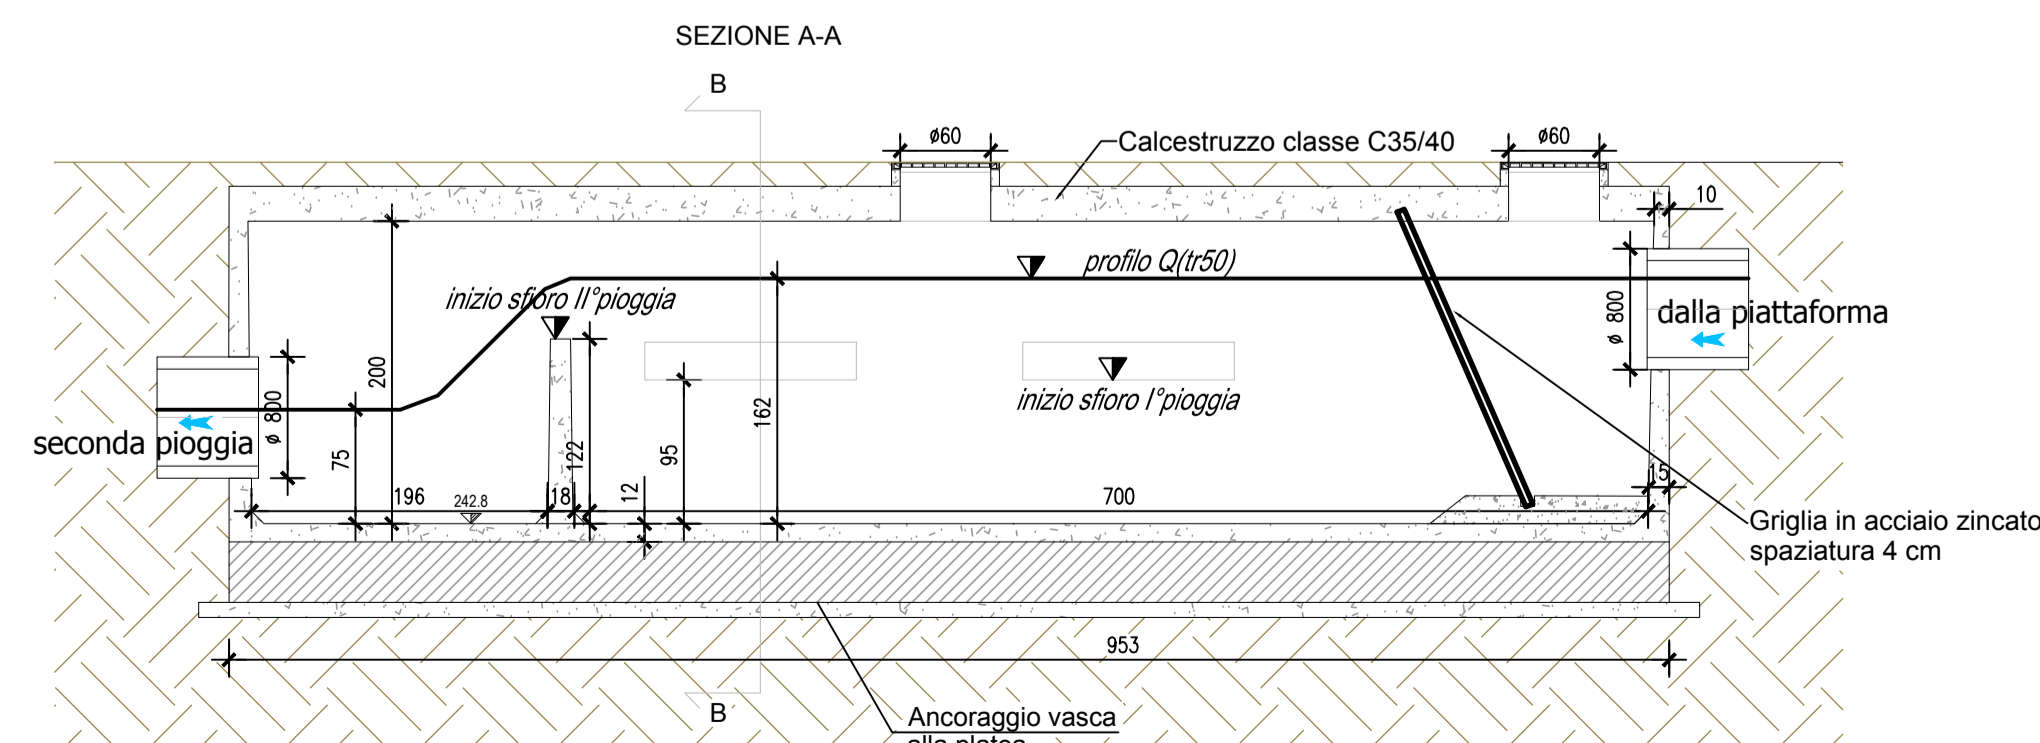


PARTICOLARE 2 - BYPASS SEZIONE B-B
Scala 1:50

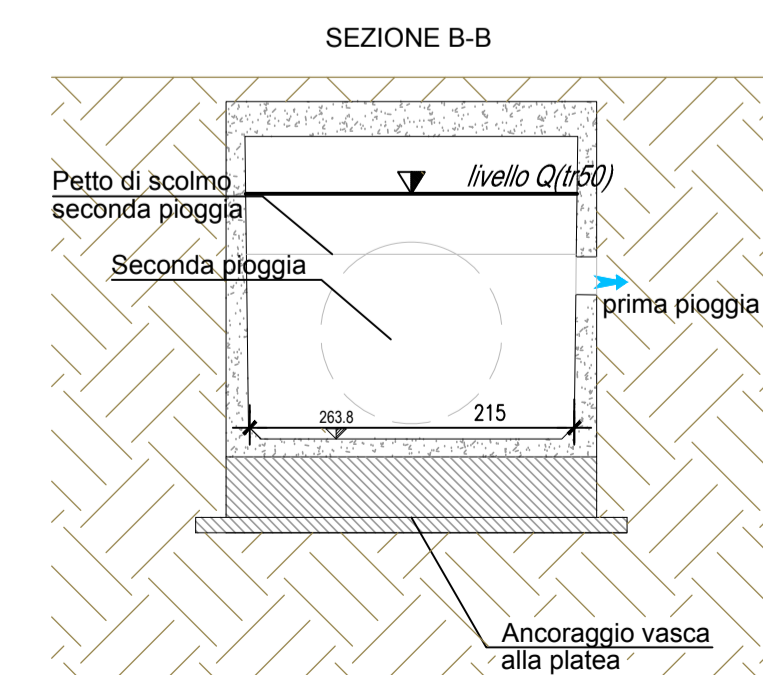



Autostrada Brescia Verona Vicenza Padova SpA
Via Flavio Gioia 71 37135 Verona
tel. 0458272222 Fax 0458200051 Casella Postale 460M www.autospd.it
AREA COSTRUZIONI AUTOSTRADALI



AUTOSTRADA VALDASTICO A31 NORD

1° LOTTO Piovene Rocchette - Valle dell'Astico

CUP C21B1 30006 60005	
WBS 825.A3N1.1	
COMMESSA J16L1	
PROGETTO DEFINITIVO	
COMMITTENTE: AUTOSTRADA BRESCIA VERONA VICENZA PADOVA S.p.A. Area Costruzioni Autostradali	
PRESTATORE DI SERVIZI: CONSORZIO RAETIA RAPPRESENTANTE: Dott. Ing. Alberto Scotti	
PROGETTAZIONE: IGRA PROGETTI RESPONSABILE DELL'INTEGRAZIONE TRA LE PRESTAZIONI SPECIALISTICHE: Dott. Ing. Andrea Renzo Il Responsabile: Dott. Ing. Stefano Luca Prissati	
ELABORATO: STUDI PER LA CONOSCENZA DEL CONTESTO Idraulica Opere ed interventi idraulici Impianti di trattamento e laminazione - Tav.4	
Progressivo Rev. 03 11 02 003 02	
Rev. Data Descrizione Redazione Controllo Approvazione 00 04/02/2017 PRIMA EMISSIONE GRPA M.SORGE S.POSSATI 01 02/07/2017 REVISIONE PER VERIFICA GRPA M.SORGE S.POSSATI 02 02/07/2017 RECEPIMENTO OSSERVAZIONI GRPA M.SORGE S.POSSATI	SCALA: varie NOME FILE: J16L1_03_11_02_003_0411_OPD_02.dwg DI: PROG. FG. UN. REI J16L1_03_11_02_003_0411_OPD_02

IL PRESENTE DOCUMENTO NON POTRA' ESSERE COPiato, RIPRODOTTO O ALTAMENTE PUBBLICATO IN TUTTO O IN PARTE, SENZA IL CONSENSO SCRITTO DELLA AUTOSTRADA BRESCIA VERONA VICENZA PADOVA S.P.A. OGNI UTILIZZO NON AUTORIZZATO SARAN PERSECUITO A NORMA DI LEGGE. THE DOCUMENT MAY NOT BE COPIED, REPRODUCED OR PUBLISHED, EITHER IN PART OR IN ITS ENTIRETY, WITHOUT THE WRITTEN PERMISSION OF AUTOSTRADA BRESCIA VERONA VICENZA PADOVA S.P.A. UNAUTHORIZED USE WILL BE PROSECUTED BY LAW.