



# IMPIANTO DI TRATTAMENTO E LAMINAZIONE 5

INDIVIDUAZIONE DELL'AREA DI TRATTAMENTO  
Scala 1:5'000

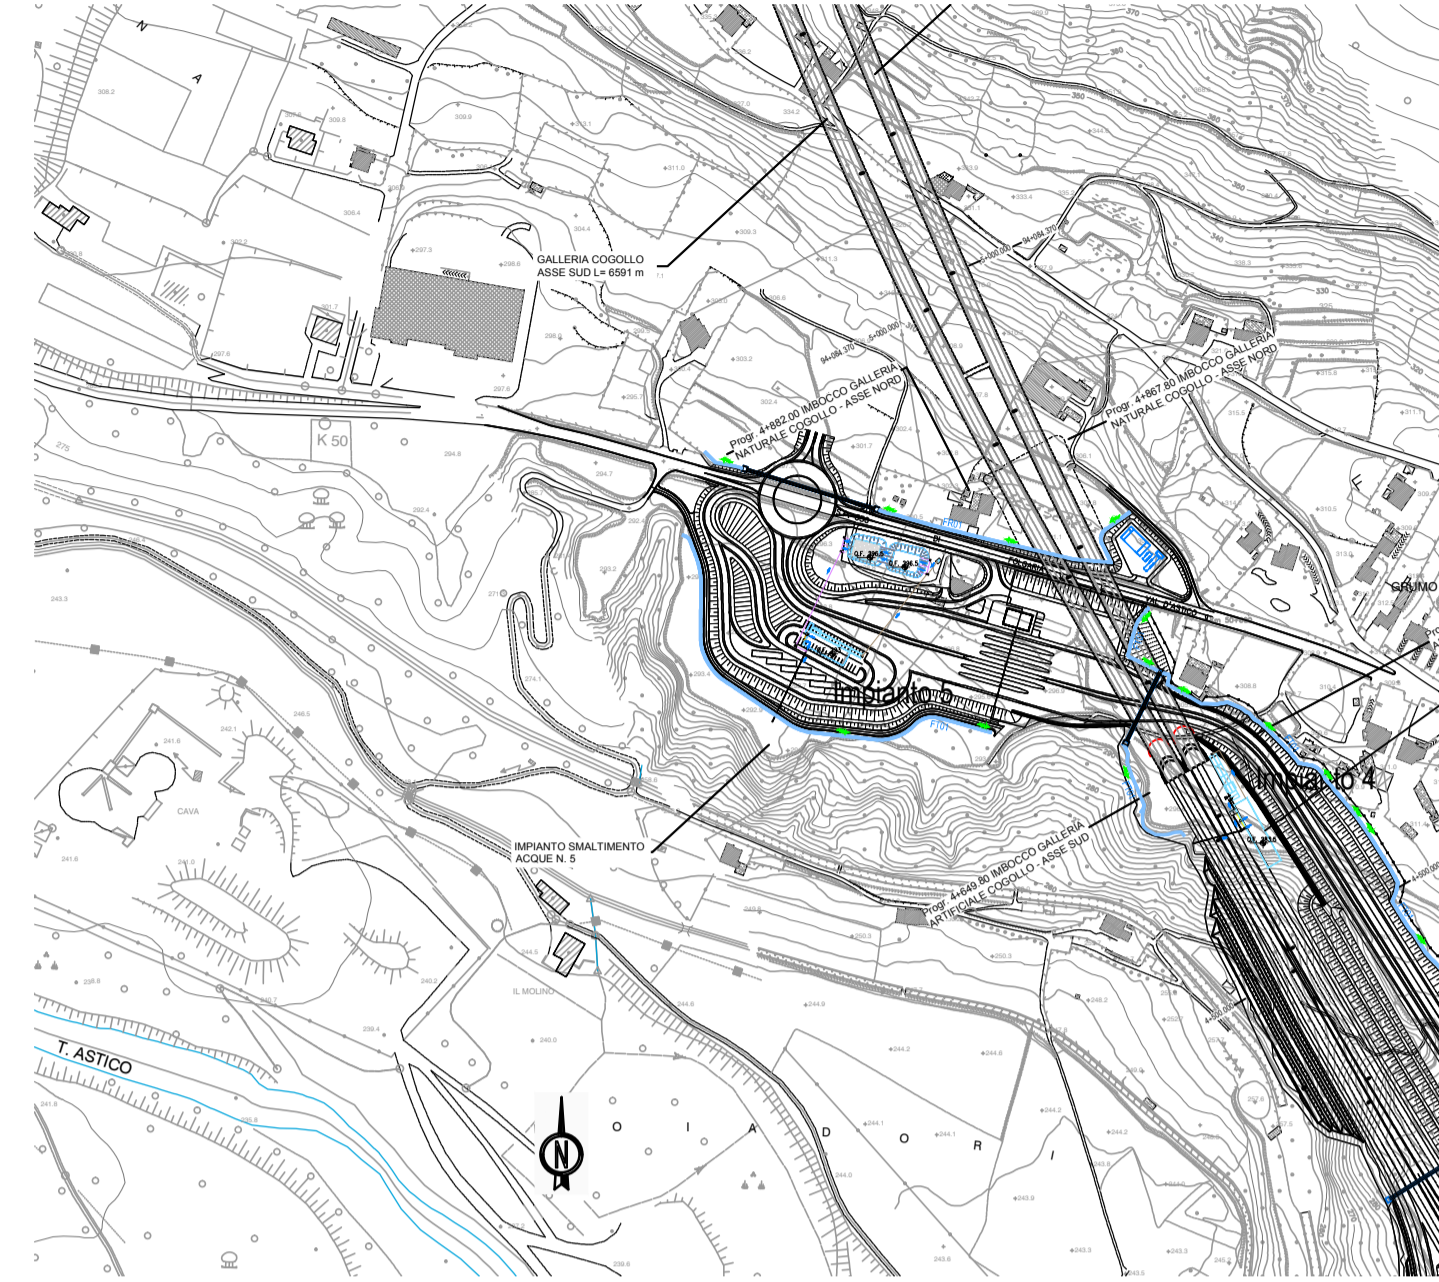


AREA DI TRATTAMENTO  
Scala 1:500

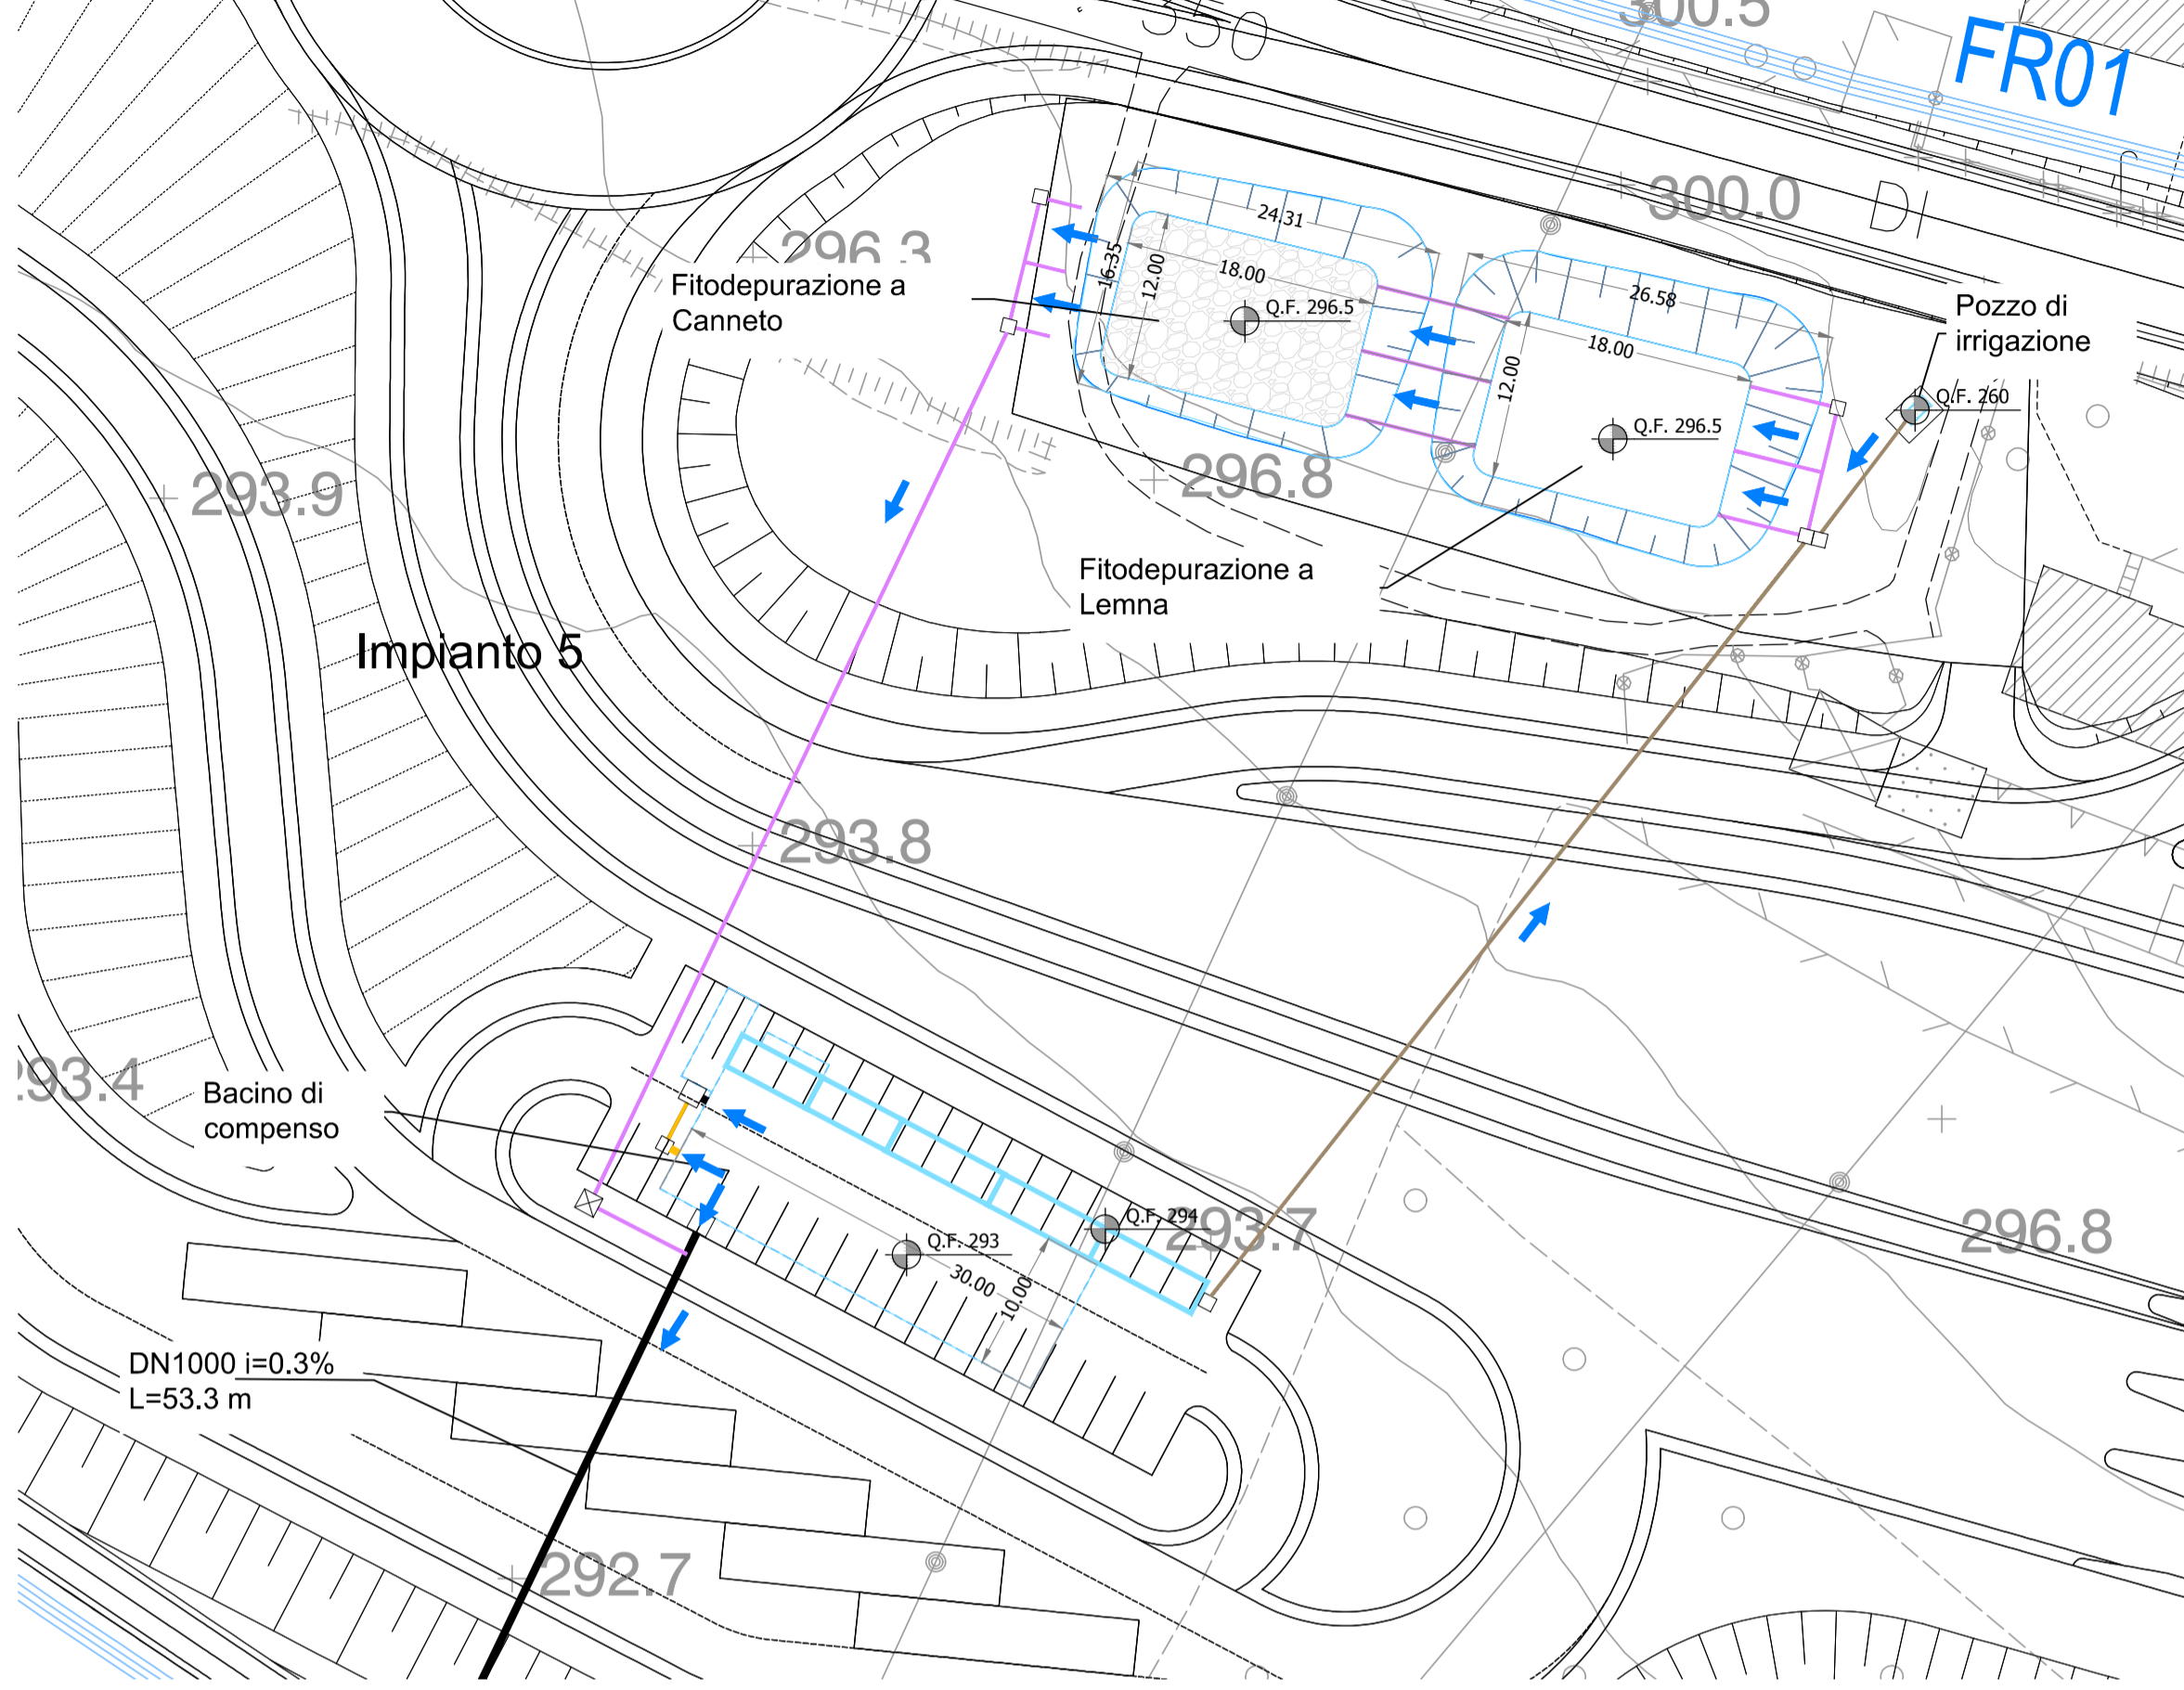


LEGENDA TUBAZIONI

- DN 100
- DN 200
- DN 300
- DN 400
- DN 630
- DN 800
- DN 1000
- DN 1200
- Pozzetto 1x1 m
- Pozzetto 1.5x1.5 m
- Pozzetto 2.3x3 m
- Scorrimento


PARTICOLARE 3  
POZZETTO SECONDE PIOGGE  
Scala 1:50

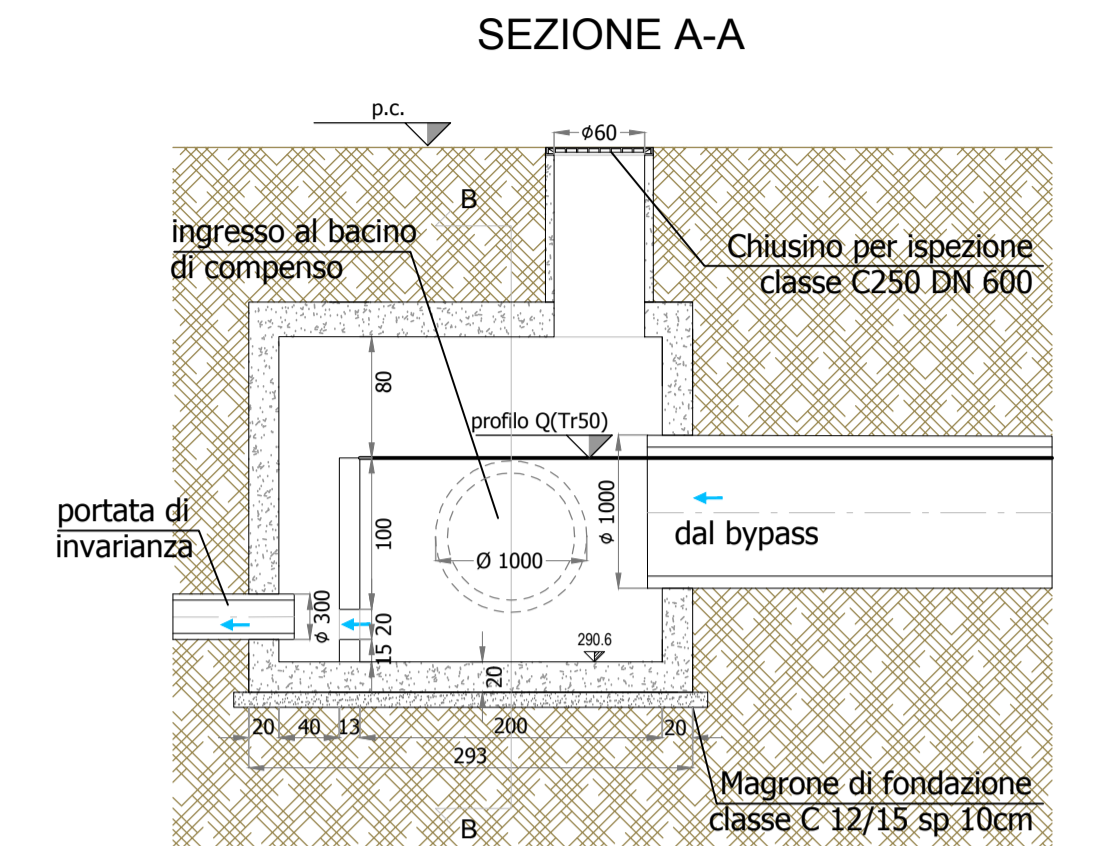


SEZIONE B-B

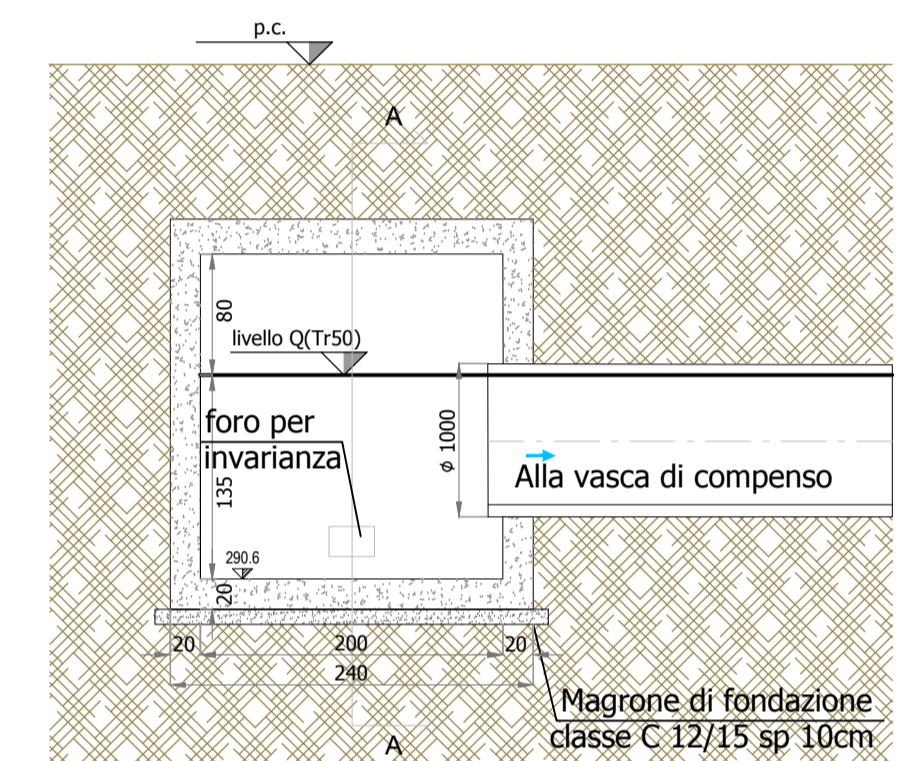


PARTICOLARE 1 - VASCA DI PRIMA PIOGGIA  
Scala 1:100

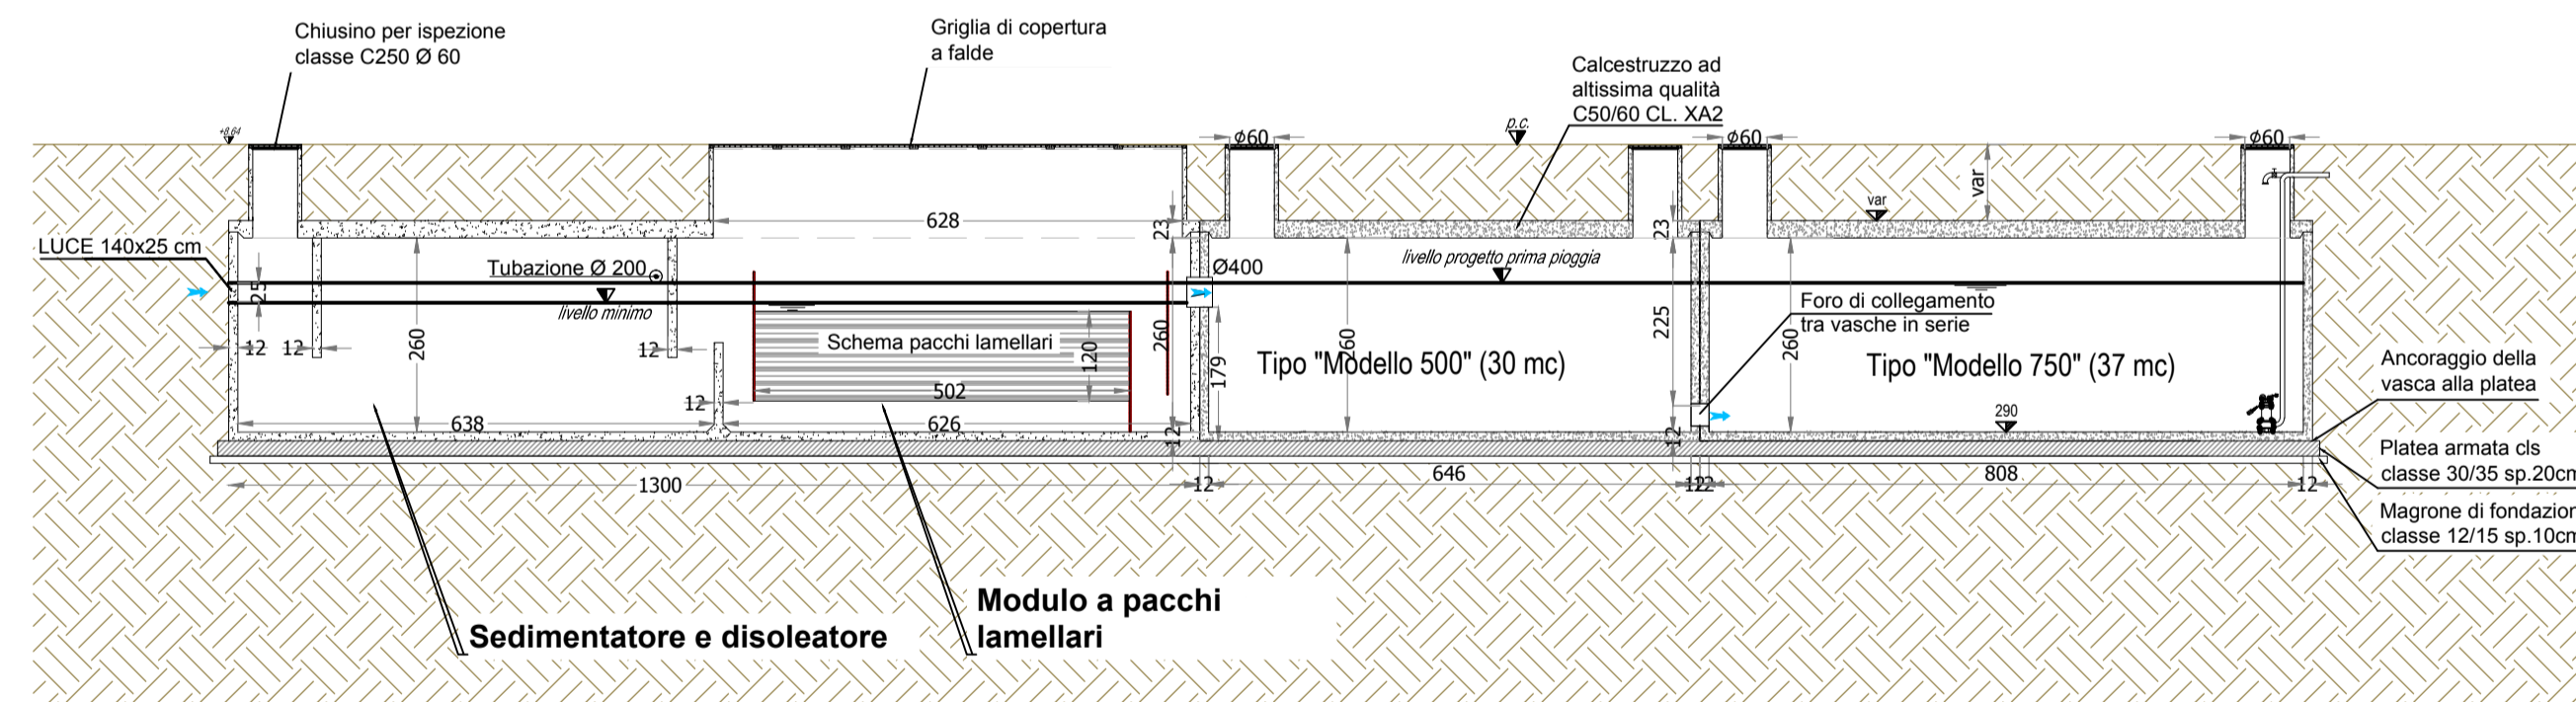

PARTICOLARE 2 - BYPASS SEZIONE A-A  
Scala 1:50

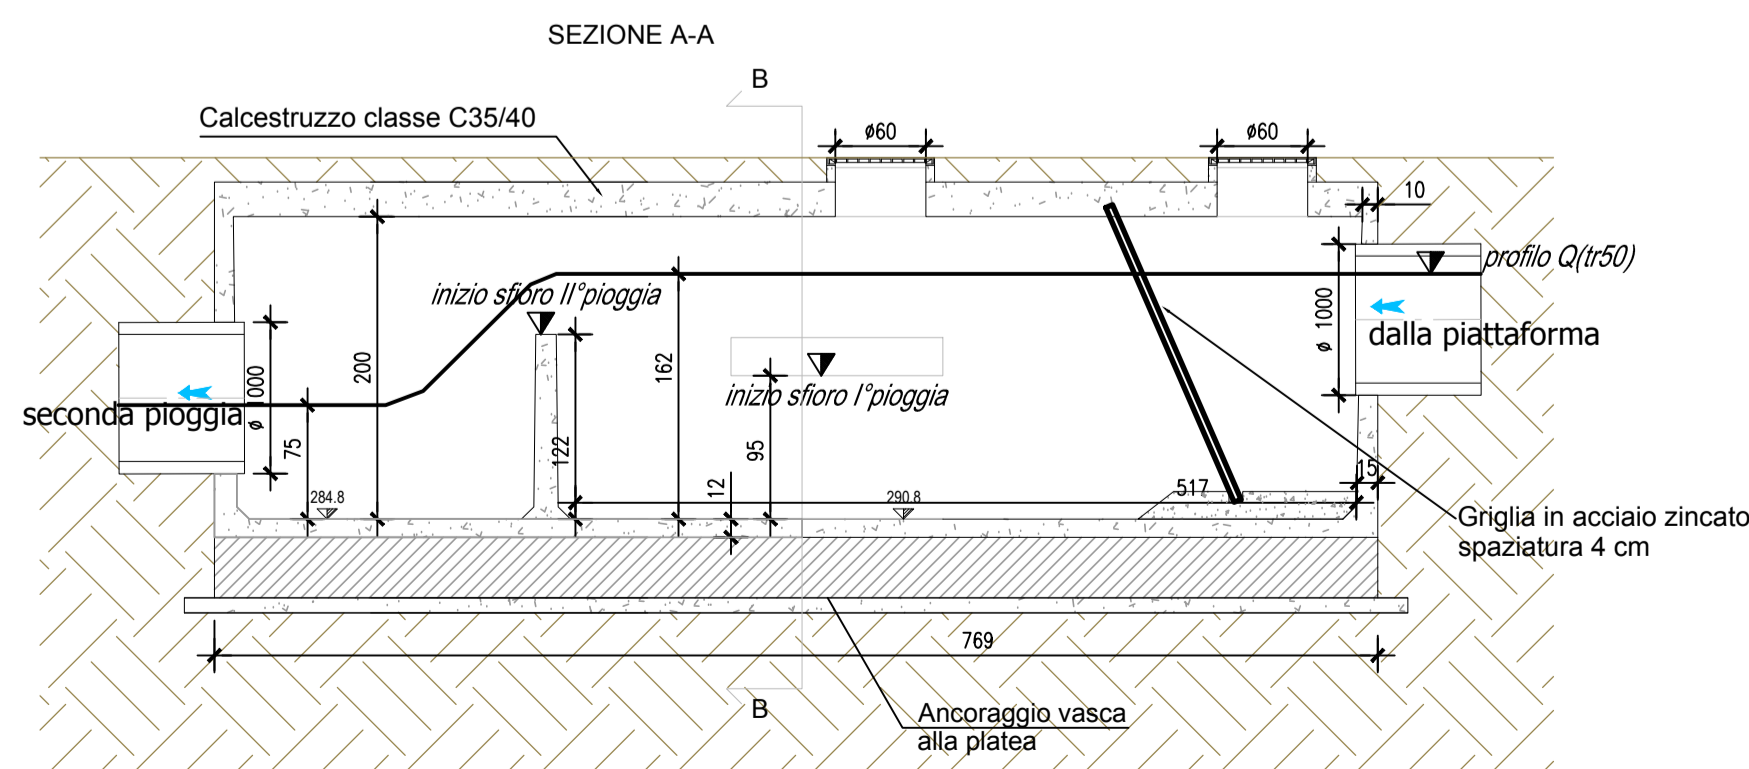

PARTICOLARE 2 - BYPASS SEZIONE B-B  
Scala 1:50

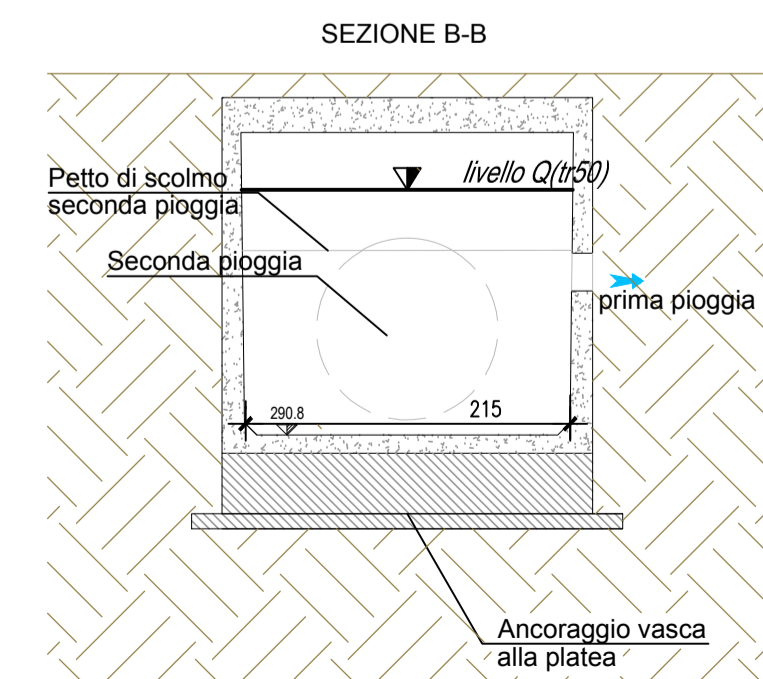


 Autostrada Brescia Verona Vicenza Padova SpA  
 Via Flavio Gioia 71 37135 Verona  
 tel. 0458272222 Fax 0458200051 Casella Postale 460M www.autospd.it  
 AREA COSTRUZIONI AUTOSTRADALI

**AUTOSTRADA VALDASTICO**  
**A31 NORD**  
**1° LOTTO**  
**Piovene Rocchette - Valle dell'Astico**

CUP	G21B1 30006 60005
WBS	825.A3N1.1
COMMESSA	J16L1

**PROGETTO DEFINITIVO**  
 COMMITTENTE: **S.p.A. AUTOSTRADA BRESCIA VERONA VICENZA PADOVA**  
 Area Costruzioni Autostradali  
 CAPO COMMESSA PER LA PROGETTAZIONE: Dott. Ing. Gabriello Costantini

PRESTATORE DI SERVIZI: **CONSORZIO RAETIA**  
 RESPONSABILE DELL'INTEGRAZIONE TRA LE PRESTAZIONI SPECIALISTICHE: Dott. Ing. Andrea Renzo  
 RAPPRESENTANTE: Dott. Ing. Alberto Scotti

ELABORATO: **STUDI PER LA CONOSCENZA DEL CONTESTO**  
 Idraulica  
 Opere ed interventi idraulici  
 Impianti di trattamento e laminazione - Tav.8

Progressivo	03	11	02	003	02
Rev.					

Rev.	Data	Descrizione	Redazione	Controllo	Approvazione	SCALA:
00	04/02/2017	PRIMA EMISSIONE	GRPA	M.SORGE	S.POSSATI	varie
01	04/02/2017	REVISIONE PER VERIFICA	GRPA	M.SORGE	S.POSSATI	NOME FILE: J16L1_03_11_02_003_0811_OPD_02.dwg
02	04/02/2017	RECEPIMENTO OSSERVAZIONI	GRPA	M.SORGE	S.POSSATI	DL PROG. FG. UN. REV. J16L1_03_11_02_003_0811_OPD_02

IL PRESENTE DOCUMENTO NON POTRA' ESSERE COPiato, RIPRODOTTO O ALTRIMENTI PUBBLICATO IN TUTTO O IN PARTE, SENZA IL CONSENSO SCRITTO DELLA AUTOSTRADA BRESCIA VERONA VICENZA PADOVA S.P.A. OGNI UTILIZZO NON AUTORIZZATO SARAN PERSEGUITO A NORMA DI LEGGE. THE DOCUMENT MAY NOT BE COPIED, REPRODUCED OR PUBLISHED, EITHER IN PART OR IN ITS ENTIRETY, WITHOUT THE WRITTEN PERMISSION OF AUTOSTRADA BRESCIA VERONA VICENZA PADOVA S.P.A. UNAUTHORIZED USE WILL BE PROSECUTED BY LAW.