



# IMPIANTO DI TRATTAMENTO E LAMINAZIONE 6


INDIVIDUAZIONE DELL'AREA DI TRATTAMENTO  
Scala 1:5'000

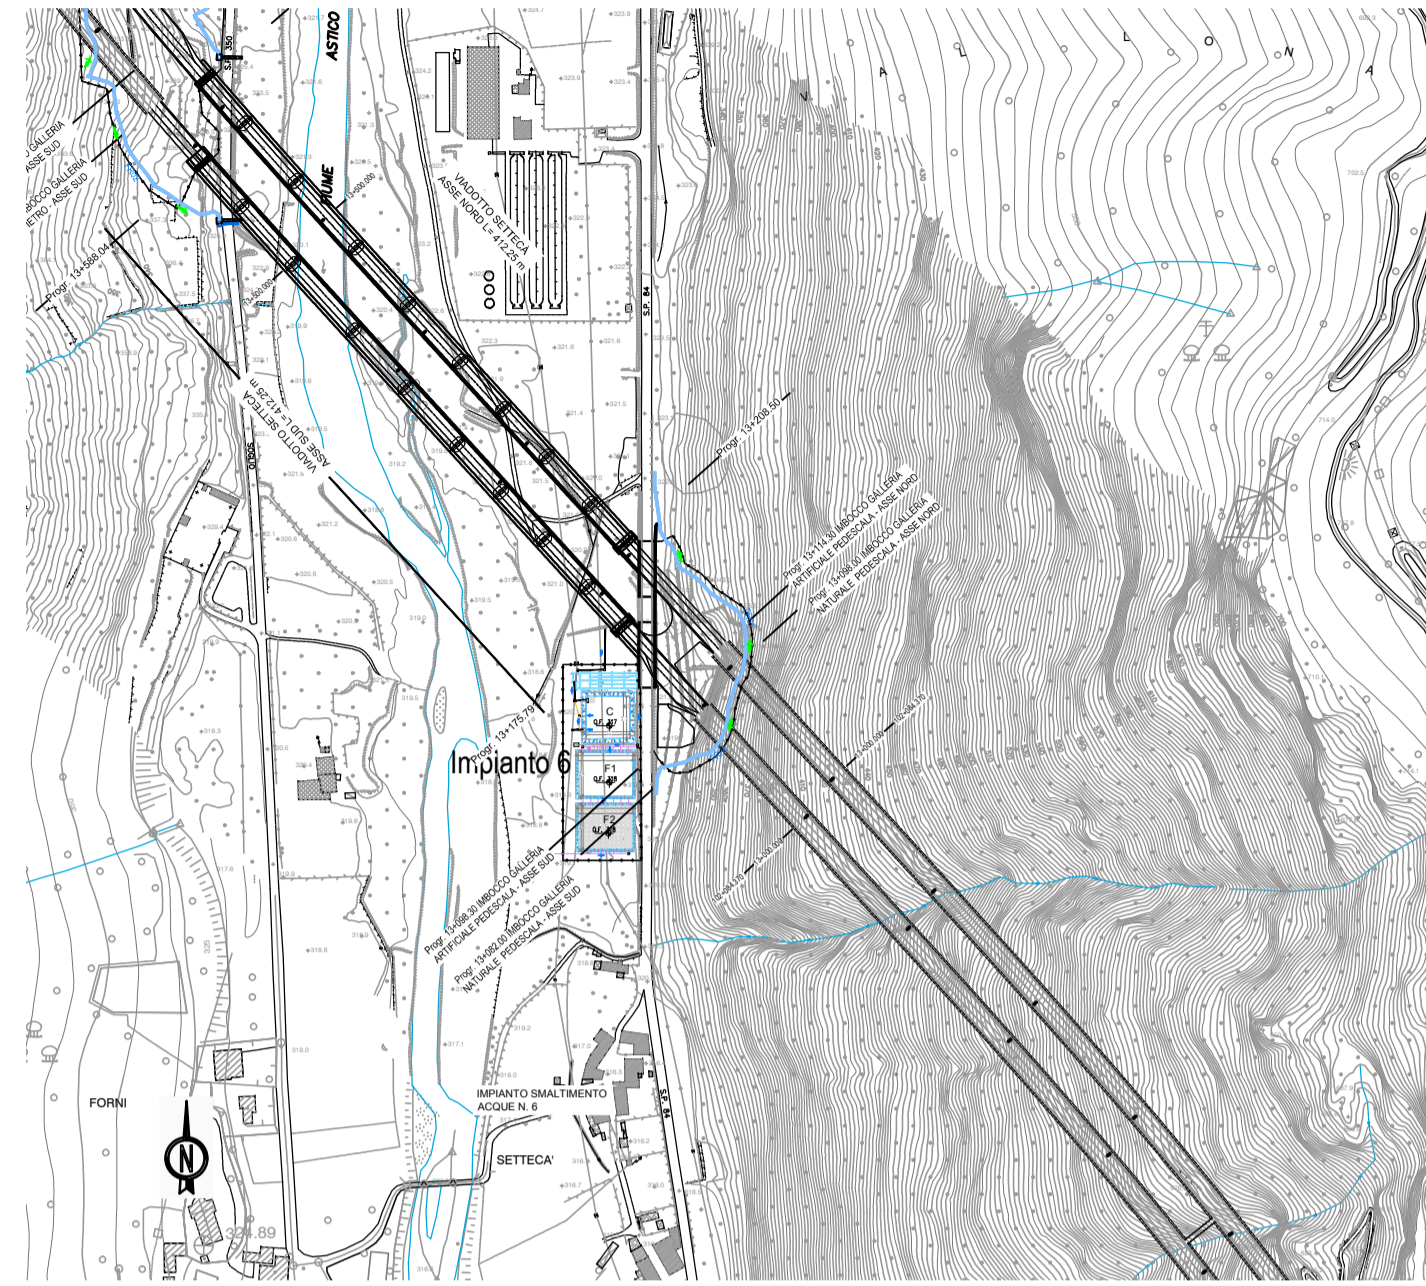


AREA DI TRATTAMENTO  
Scala 1:500

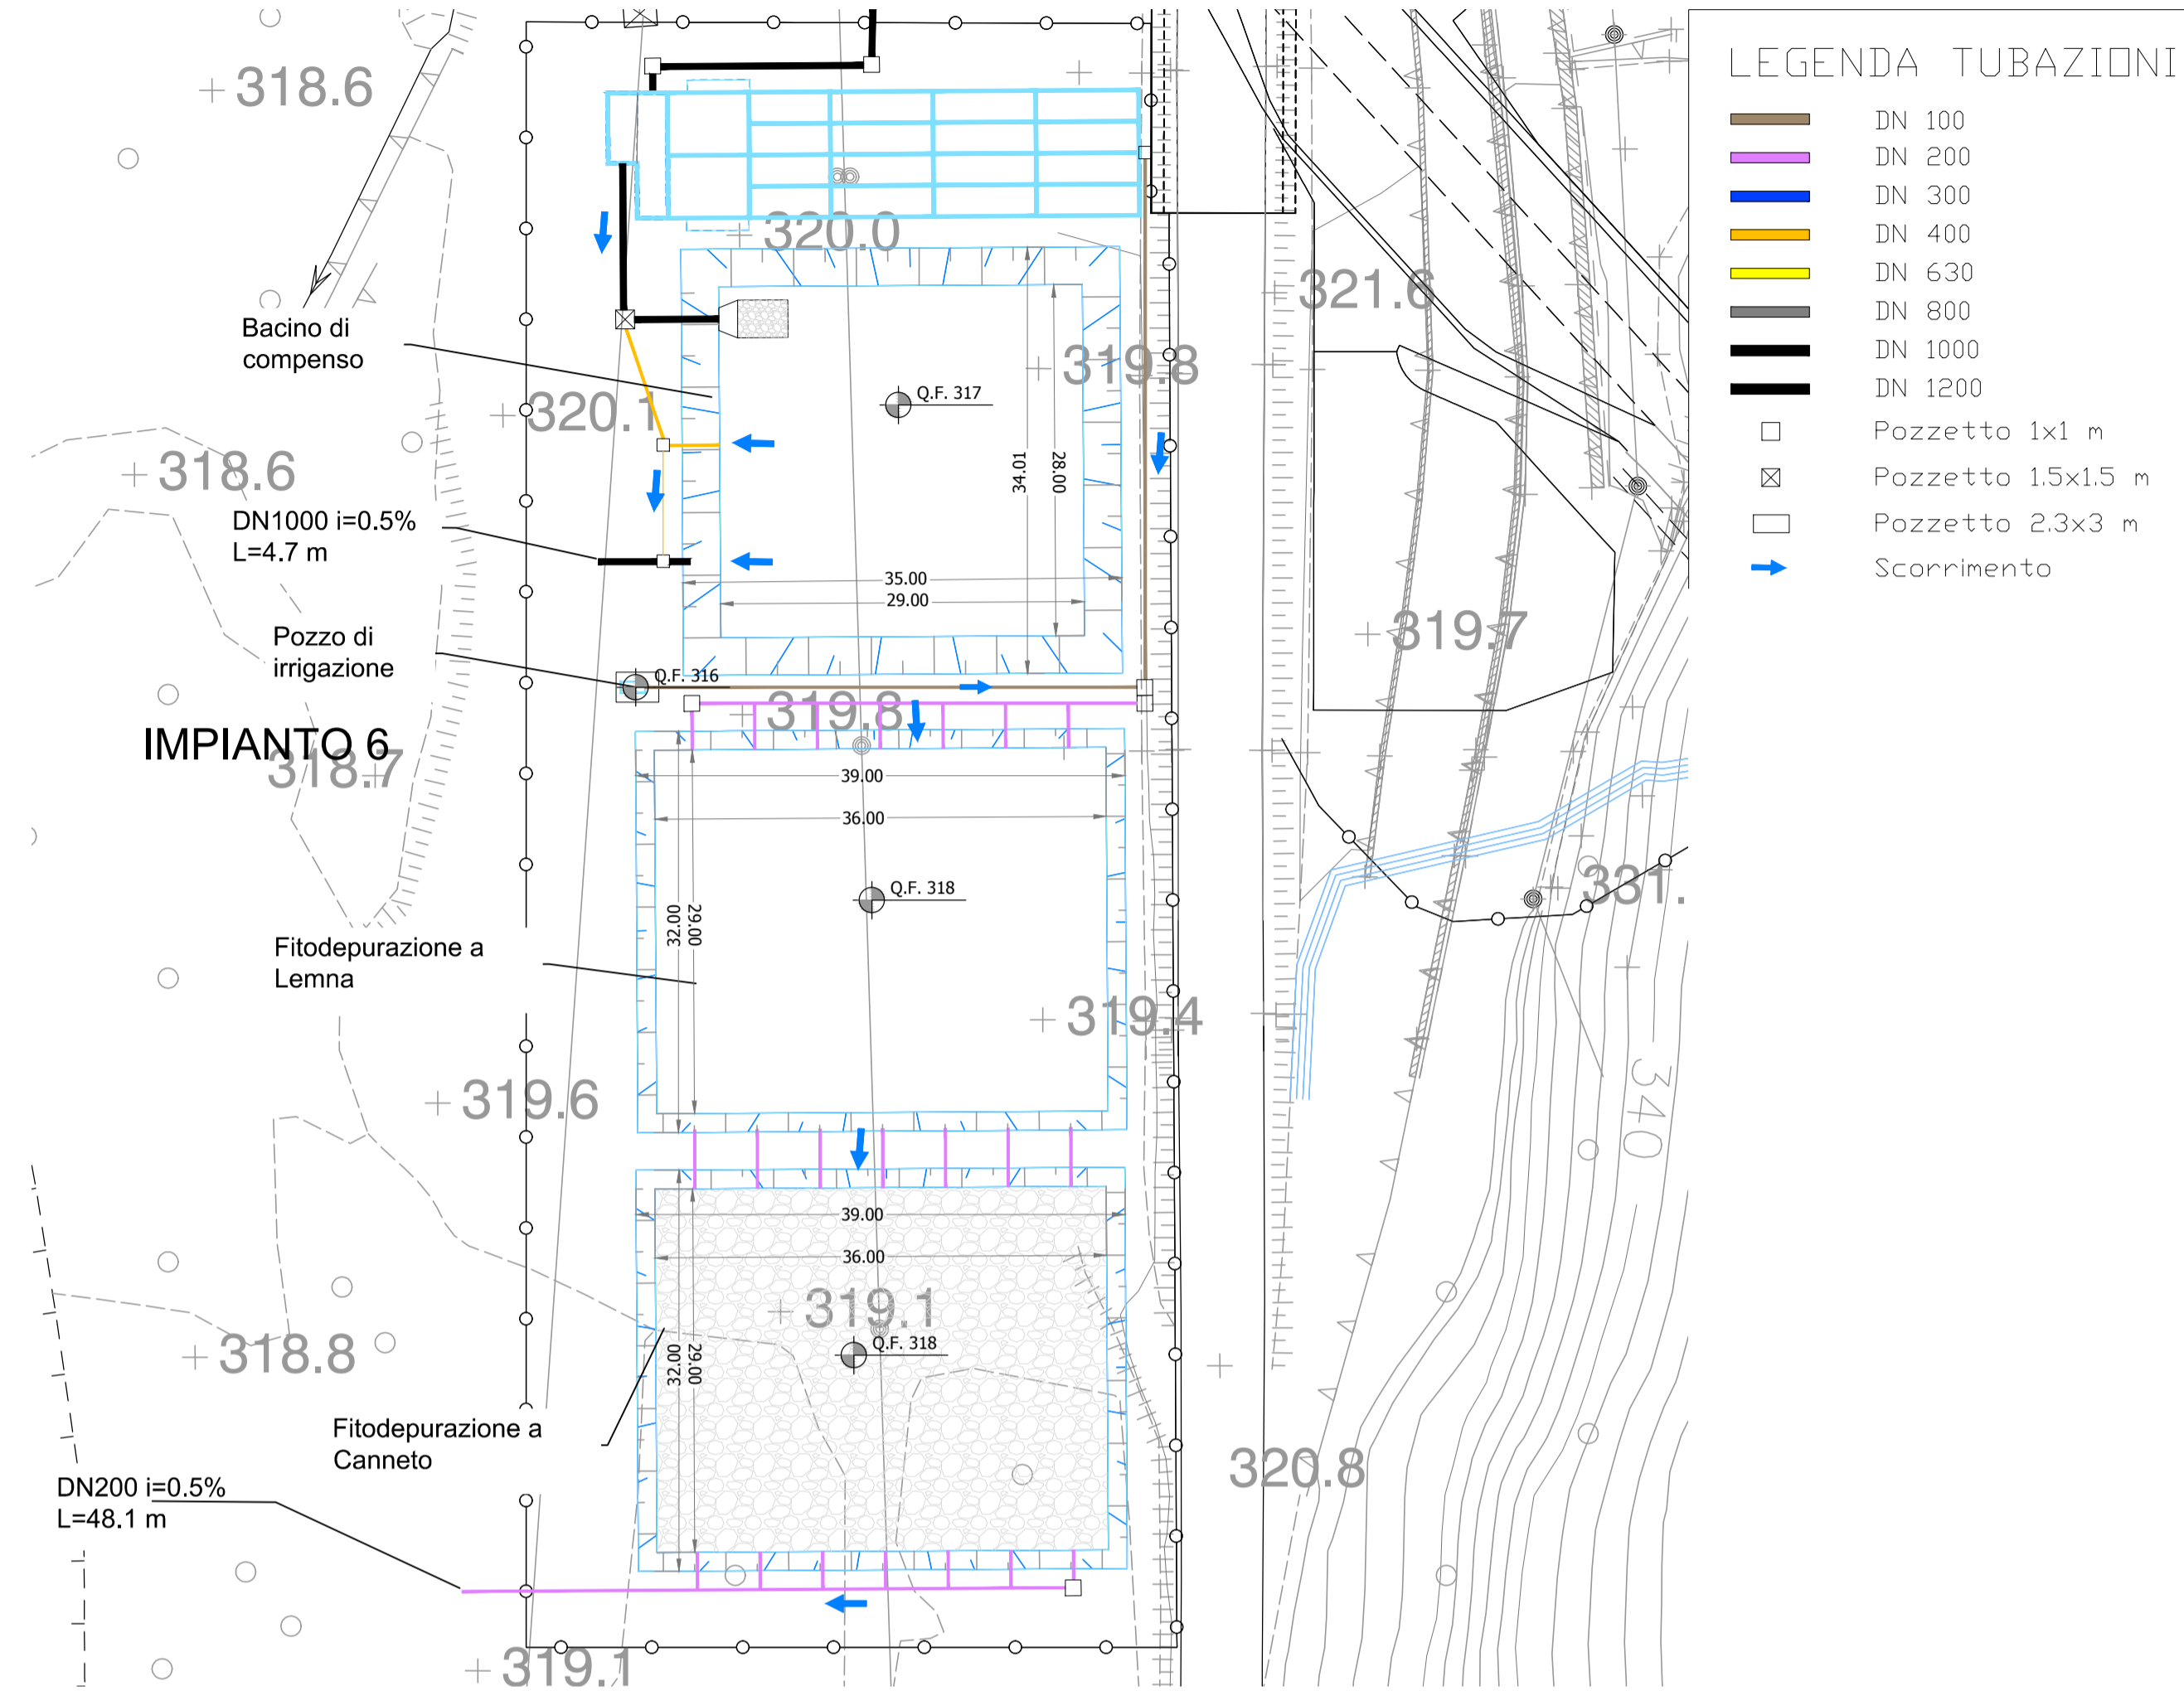


PARTICOLARE 1 - VASCA DI PRIMA PIOGGIA  
Scala 1:100

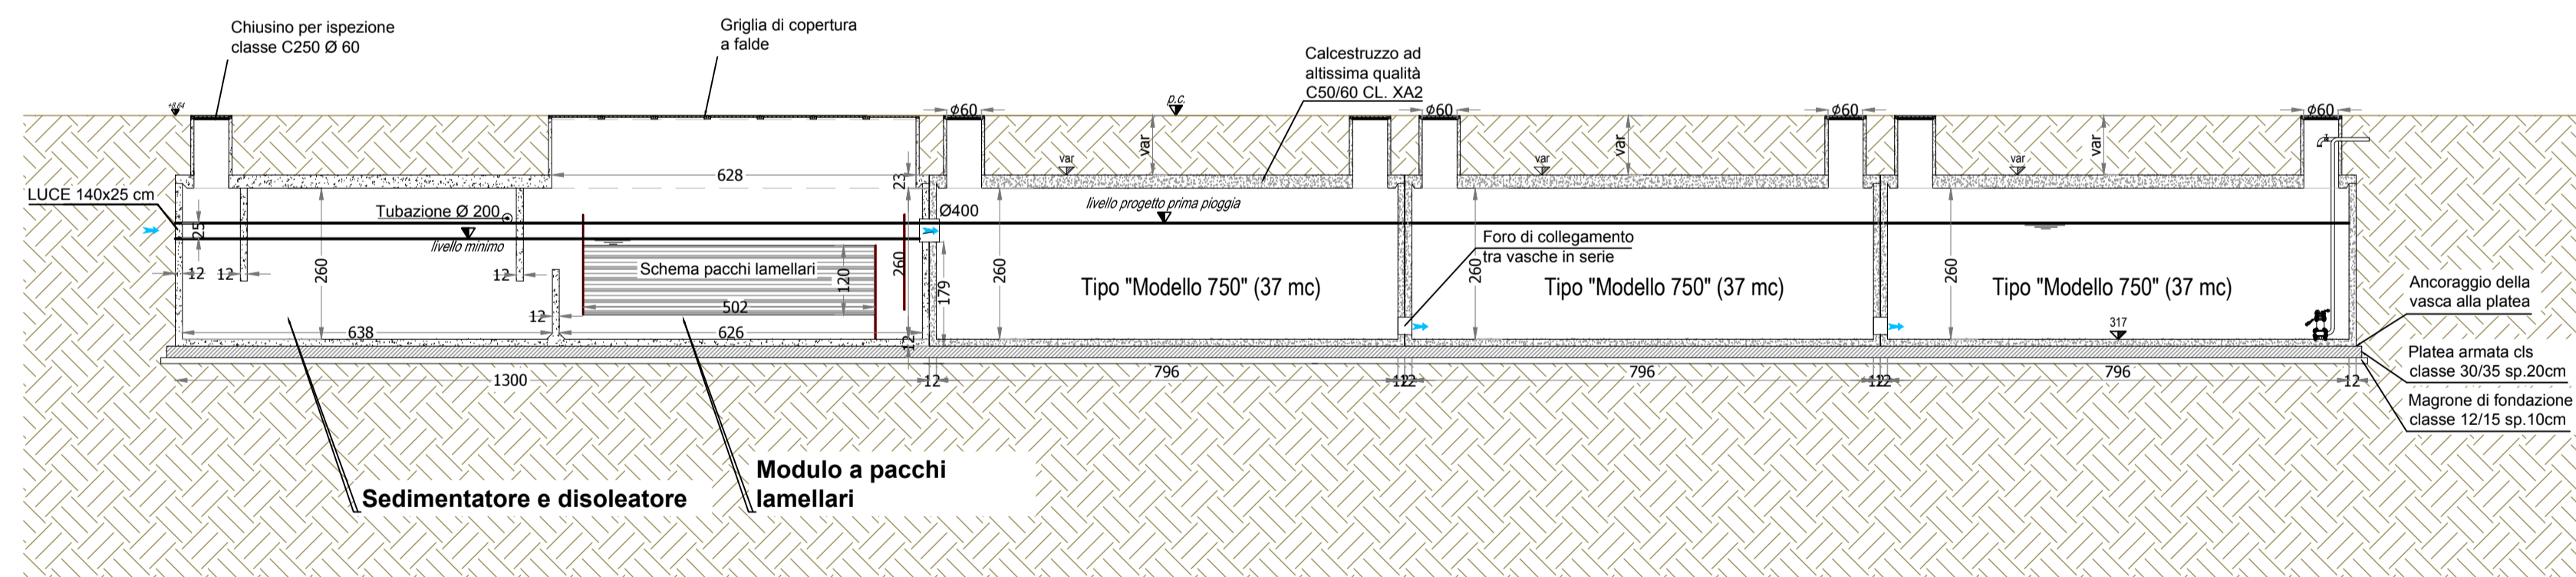


PARTICOLARE 2 - BYPASS SEZIONE A-A  
Scala 1:50

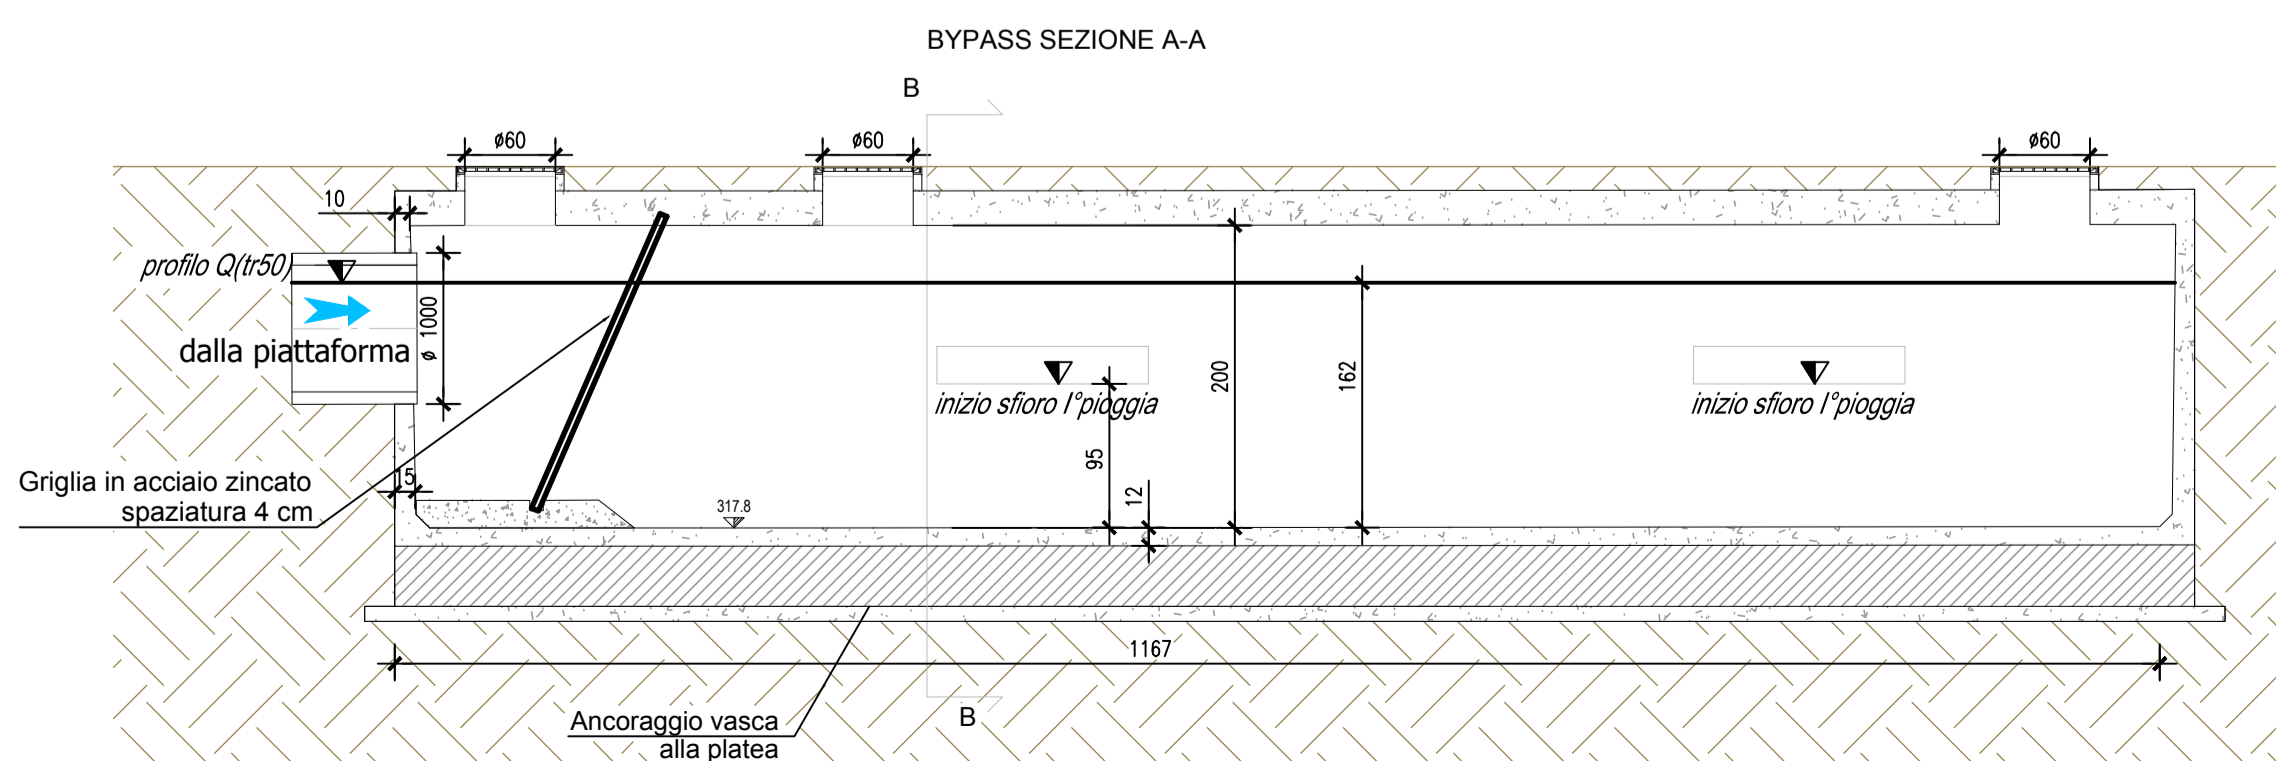

PARTICOLARE 2 - BYPASS SEZIONE B-B  
Scala 1:50

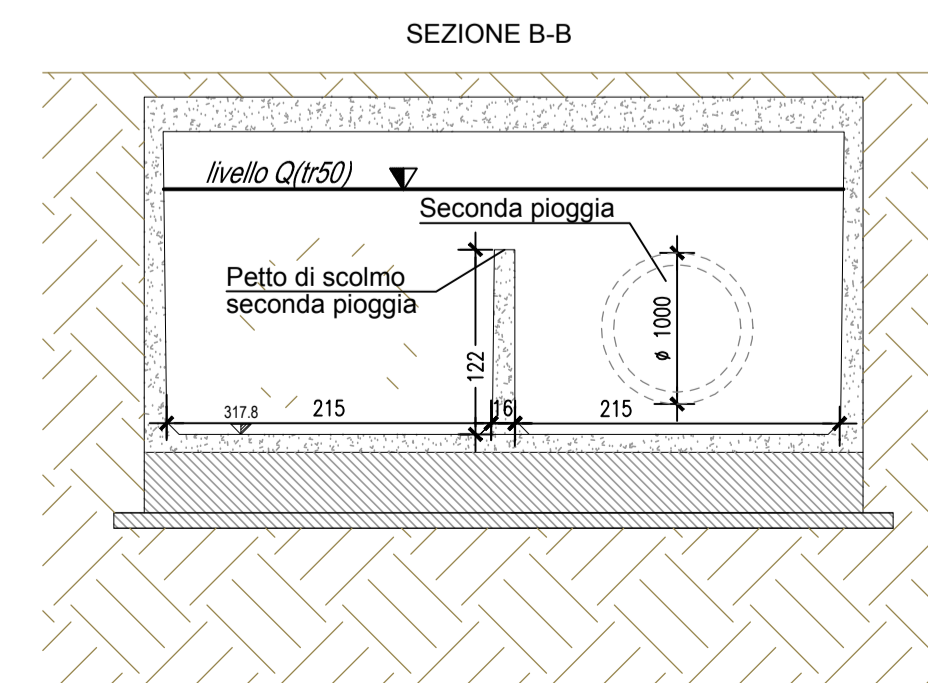

PARTICOLARE 3  
POZZETTO SECONDE PIOGGE  
Scala 1:50

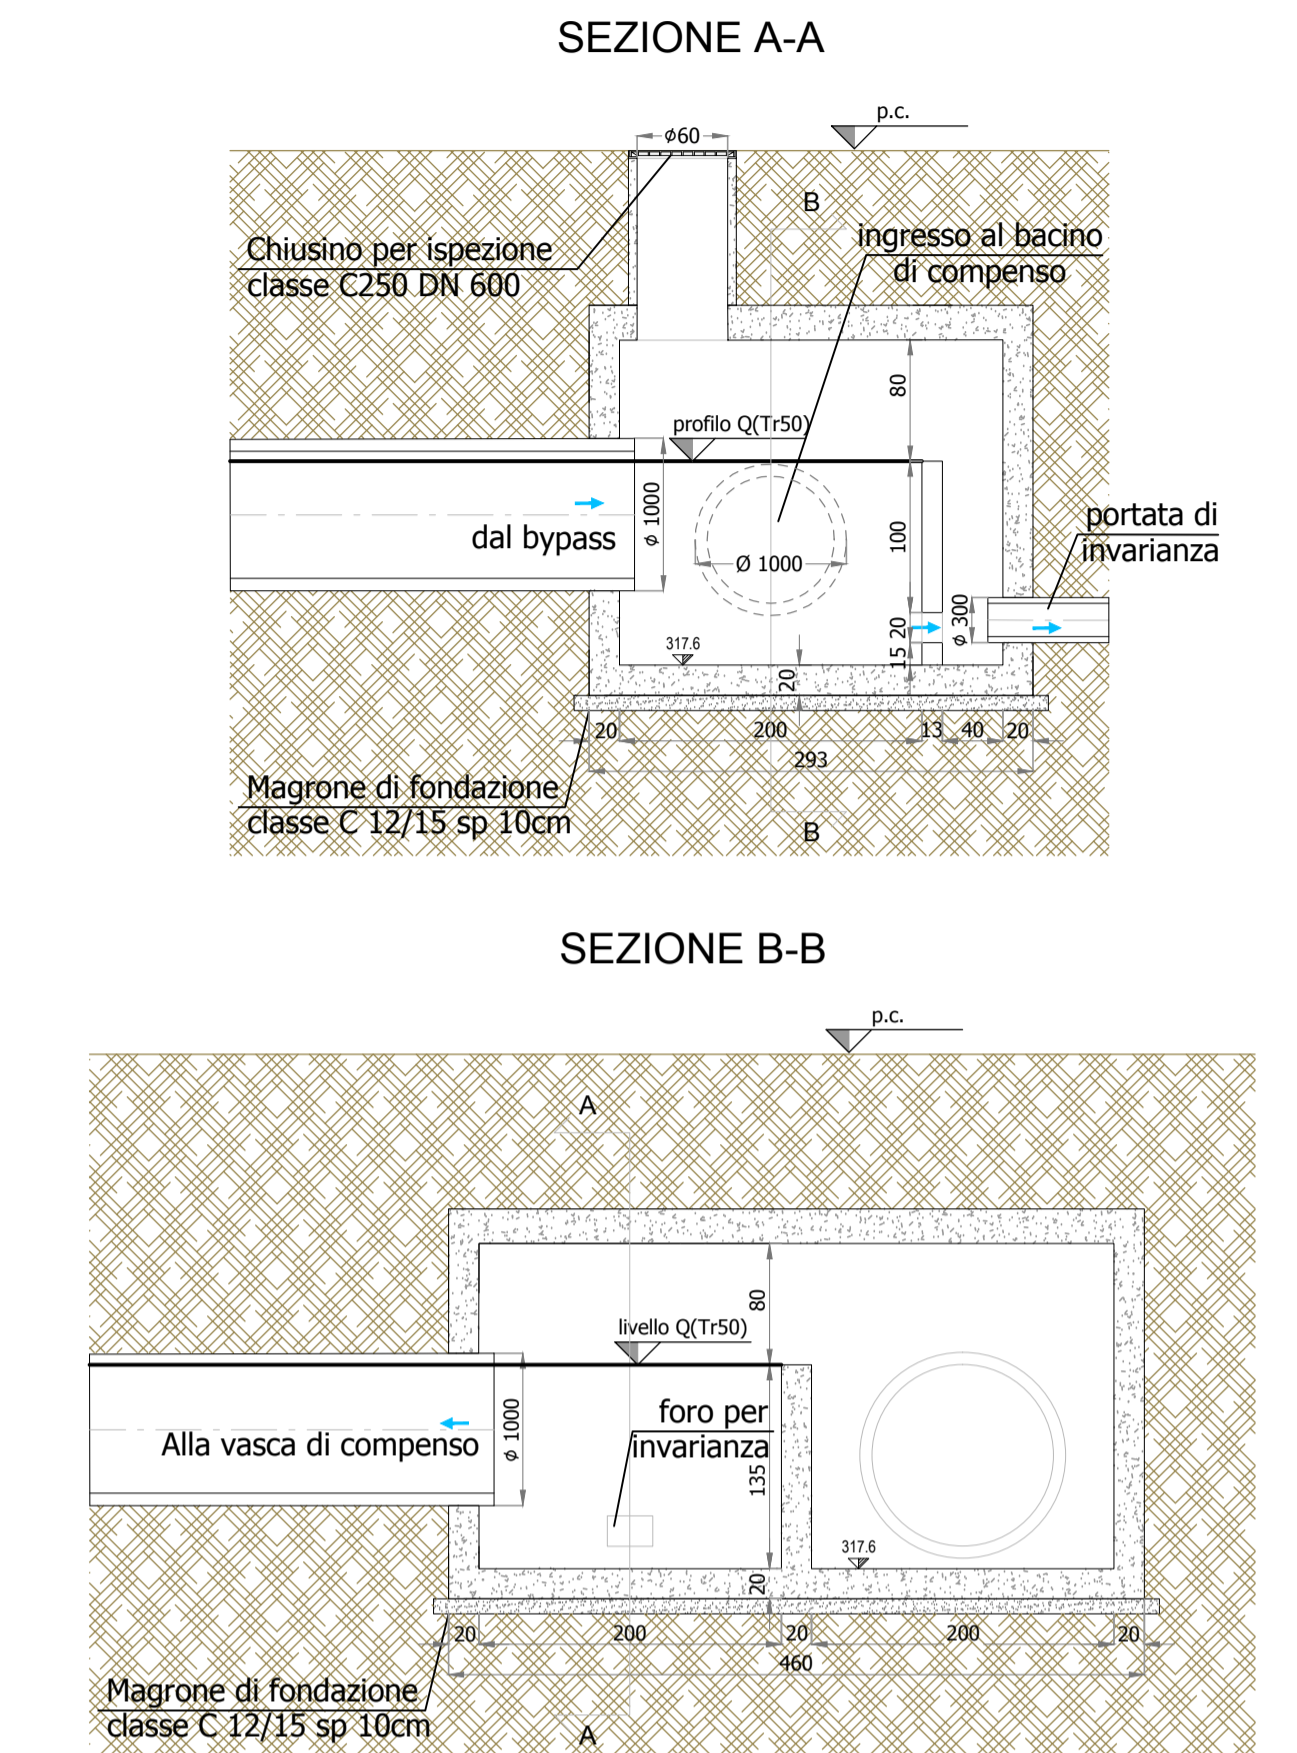


**Autostrada Brescia Verona Vicenza Padova SpA**  
 Via Flavio Gioia 71 37135 Verona  
 tel. 0458272222 Fax 0458200051 Casella Postale 460M www.autospd.it  
 AREA COSTRUZIONI AUTOSTRADALI


**RINA**  
 ISO 9001 • ISO 14001  
 CERTIFIED INTEGRATED SYSTEMS

## AUTOSTRADA VALDASTICO A31 NORD 1° LOTTO Piovene Rocchette - Valle dell'Astico

CUP		G21B1 30006 60005	
WBS		825.A3N.1.1	
COMMESSA		J16L1	
<b>PROGETTO DEFINITIVO</b>			
 <b>S.p.A. AUTOSTRADA BRESCIA VERONA VICENZA PADOVA</b> Area Costruzioni Autostradali		CAPO COMMESSA PER LA PROGETTAZIONE Dott. Ing. Gabriella Costantini	
PRESTATORE DI SERVIZI: <b>CONSORZIO RAETIA</b>		PROGETTAZIONE:  <b>IGRA PROGETTI</b> Il Responsabile: Dott. Ing. Stefano Luca Prissati	
RESPONSABILE DELL'INTEGRAZIONE TRA LE PRESTAZIONI SPECIALISTICHE: Technical SpA - Dott. Ing. Andrea Renzo		RAPPRESENTANTE: Dott. Ing. Alberto Scotti	
ELABORATO: <b>STUDI PER LA CONOSCENZA DEL CONTESTO</b> Idraulica Opere ed interventi idraulici Impianti di trattamento e laminazione - Tav.9			
Progressivo <b>03 11 02 003 02</b>		Rev. <b>02</b>	
Rev.	Data	Descrizione	Redazione
00	02/02/2017	PRIMA EMISSIONE	GRPA
01	03/02/2017	REVISIONE PER VERIFICA	GRPA
02	03/02/2017	RECEPIMENTO OSSERVAZIONI	GRPA
Approvazione M.SORGE S.POSSATI		NOME FILE: J16L1_03_11_02_003_0911_OPD_02.dwg DI PROG. FC. UV. REV. J16L1_03_11_02_003_0911_OPD_02	

IL PRESENTE DOCUMENTO NON POTRÀ ESSERE COPIATO, RIPRODOTTO O ALTAMENTE PUBBLICATO IN TUTTO O IN PARTE, SENZA IL CONSENSO SCRITTO DELLA AUTOSTRADA BRESCIA VERONA VICENZA PADOVA S.P.A. OGNI UTILIZZO NON AUTORIZZATO SARÀ PERSUASO A NORMA DI LEGGE. THIS DOCUMENT MAY NOT BE COPIED, REPRODUCED OR PUBLISHED, EITHER IN PART OR IN ITS ENTIRETY, WITHOUT THE WRITTEN PERMISSION OF AUTOSTRADA BRESCIA VERONA VICENZA PADOVA S.P.A. UNAUTHORIZED USE WILL BE PROSECUTED BY LAW.