



IMPIANTO DI TRATTAMENTO E LAMINAZIONE 7

INDIVIDUAZIONE DELL'AREA DI TRATTAMENTO
Scala 1:5'000

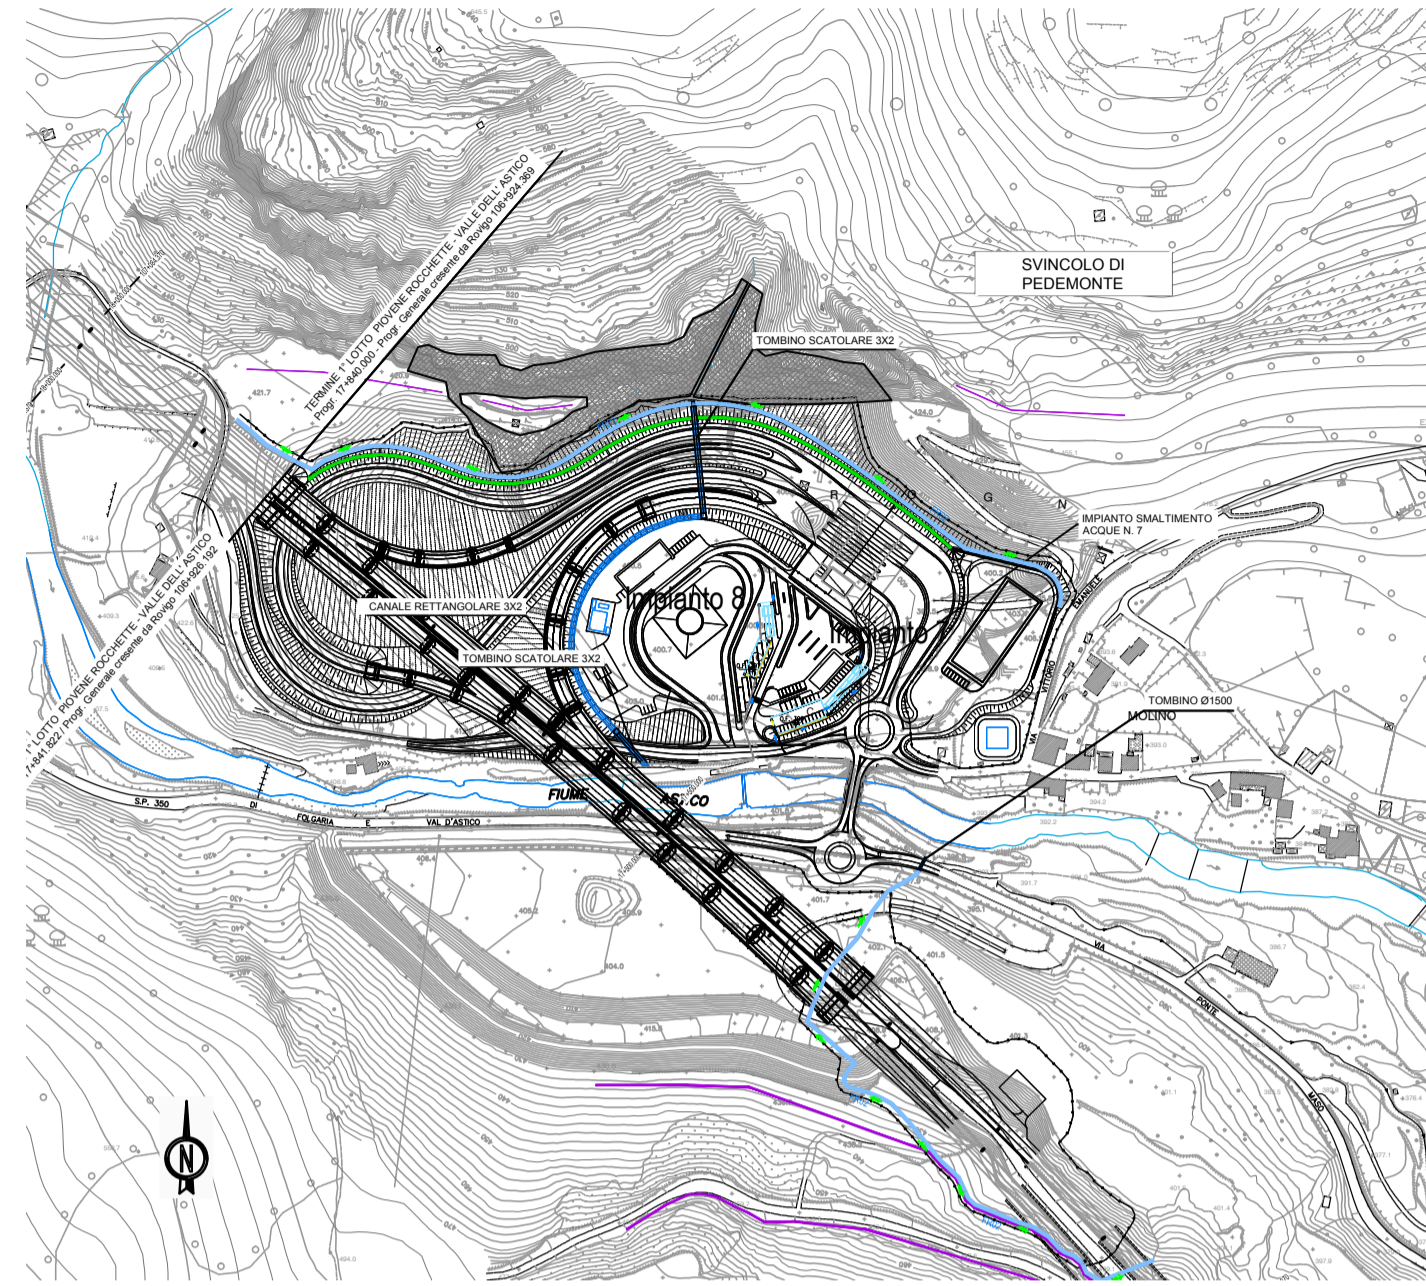


AREA DI TRATTAMENTO
Scala 1:500

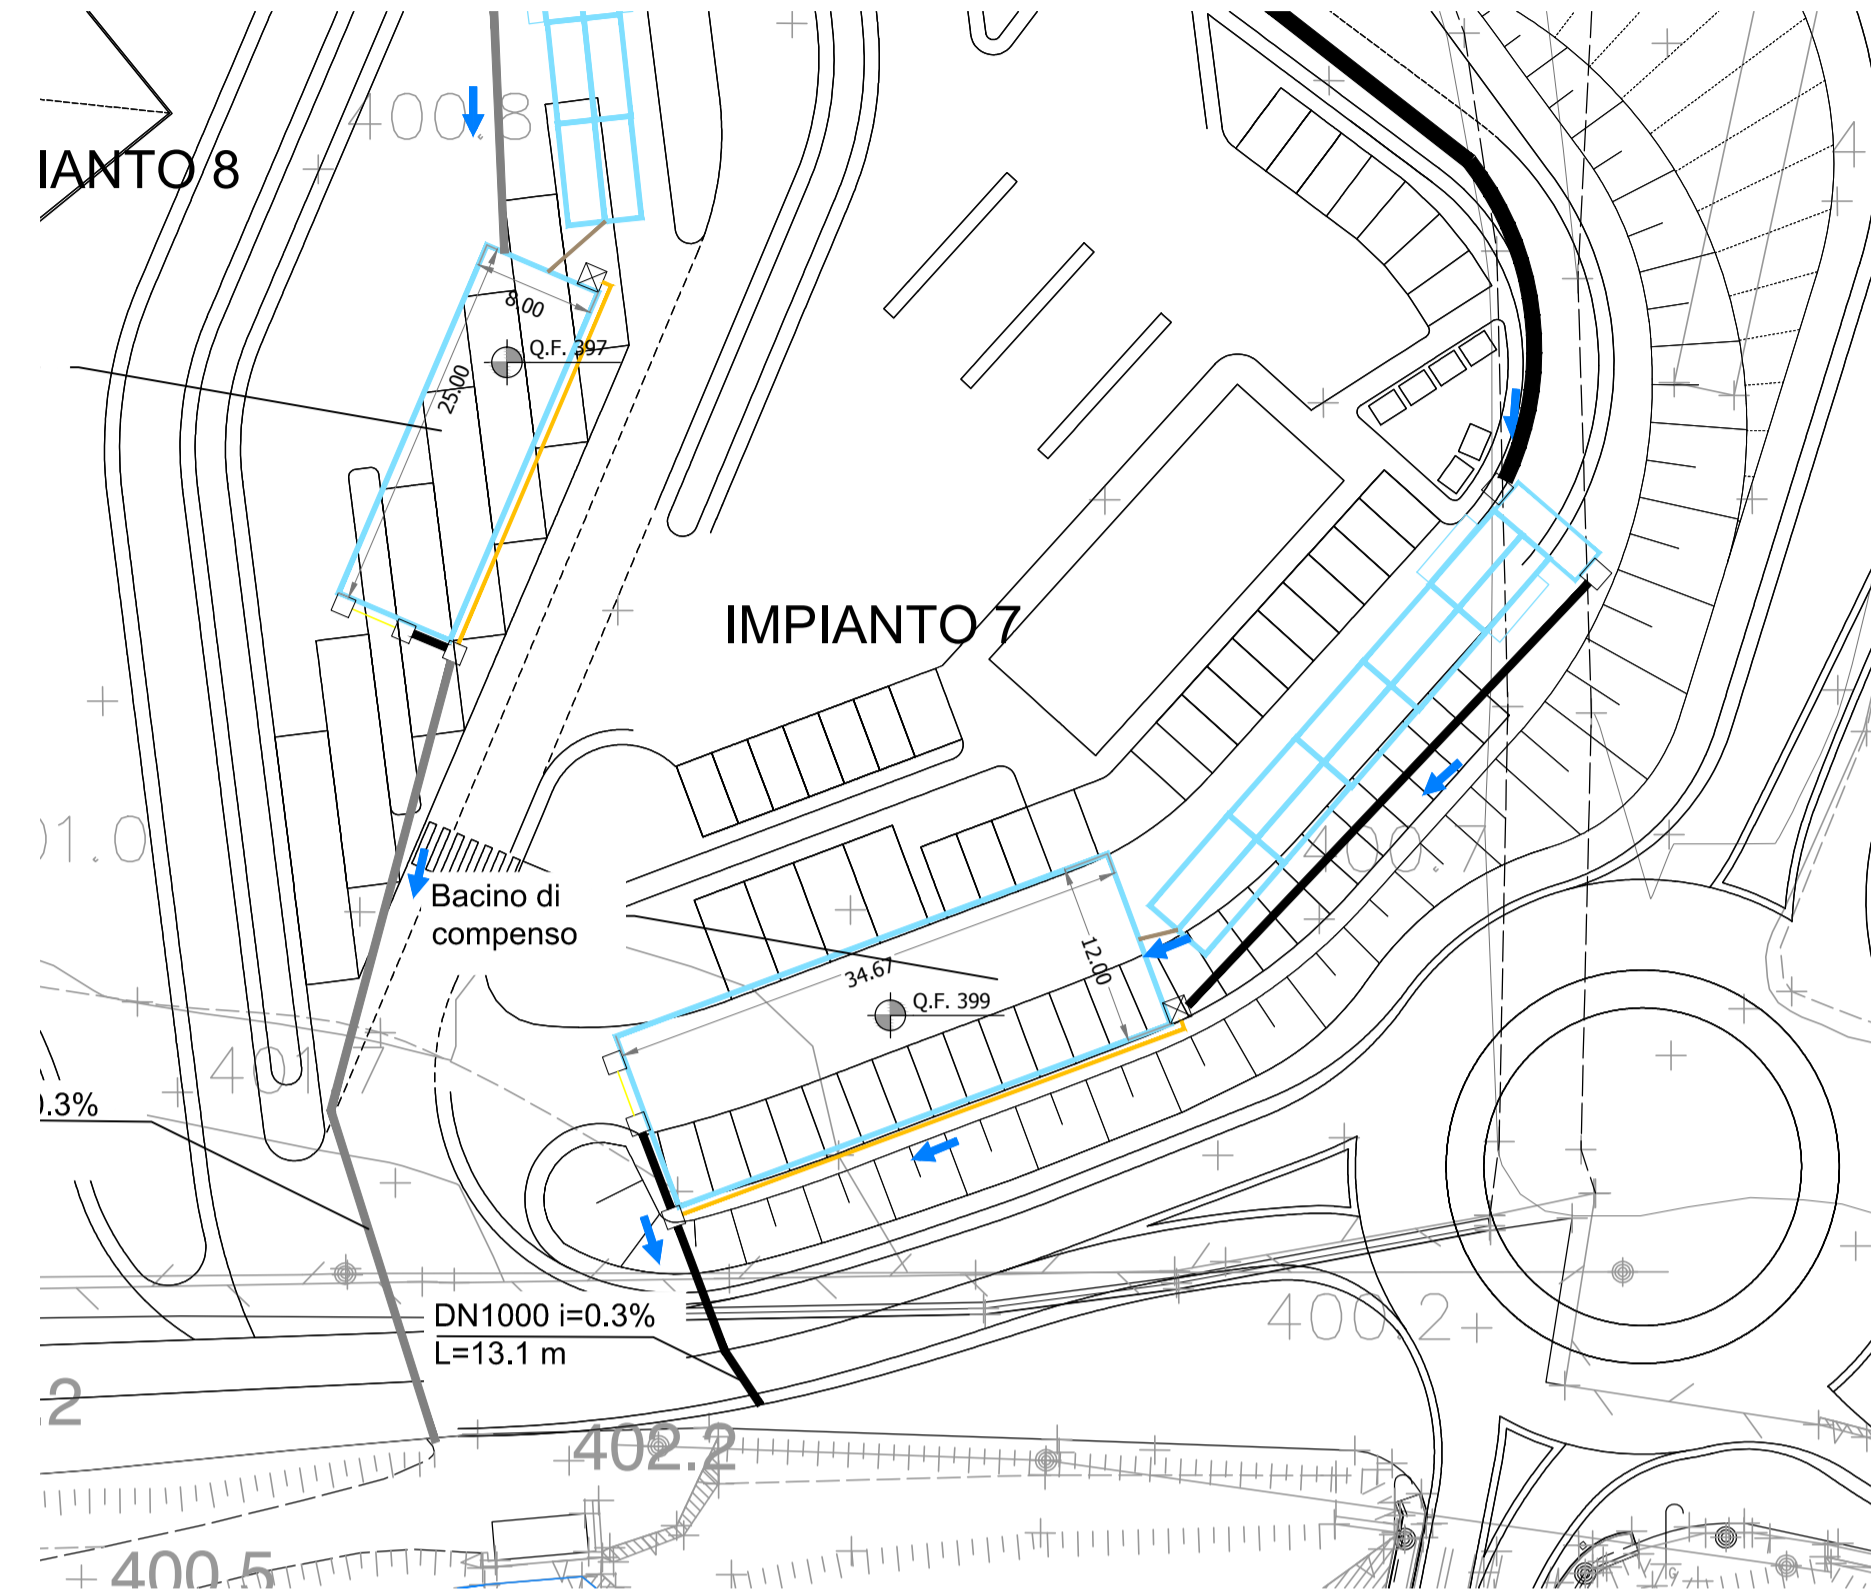


- LEGENDA TUBAZIONI
- DN 100
 - DN 200
 - DN 300
 - DN 400
 - DN 630
 - DN 800
 - DN 1000
 - DN 1200
 - Pozzetto 1x1 m
 - Pozzetto 1.5x1.5 m
 - Pozzetto 2.3x3 m
 - Scorrimento


PARTICOLARE 3
POZZETTO SECONDE PIOGGE
Scala 1:50

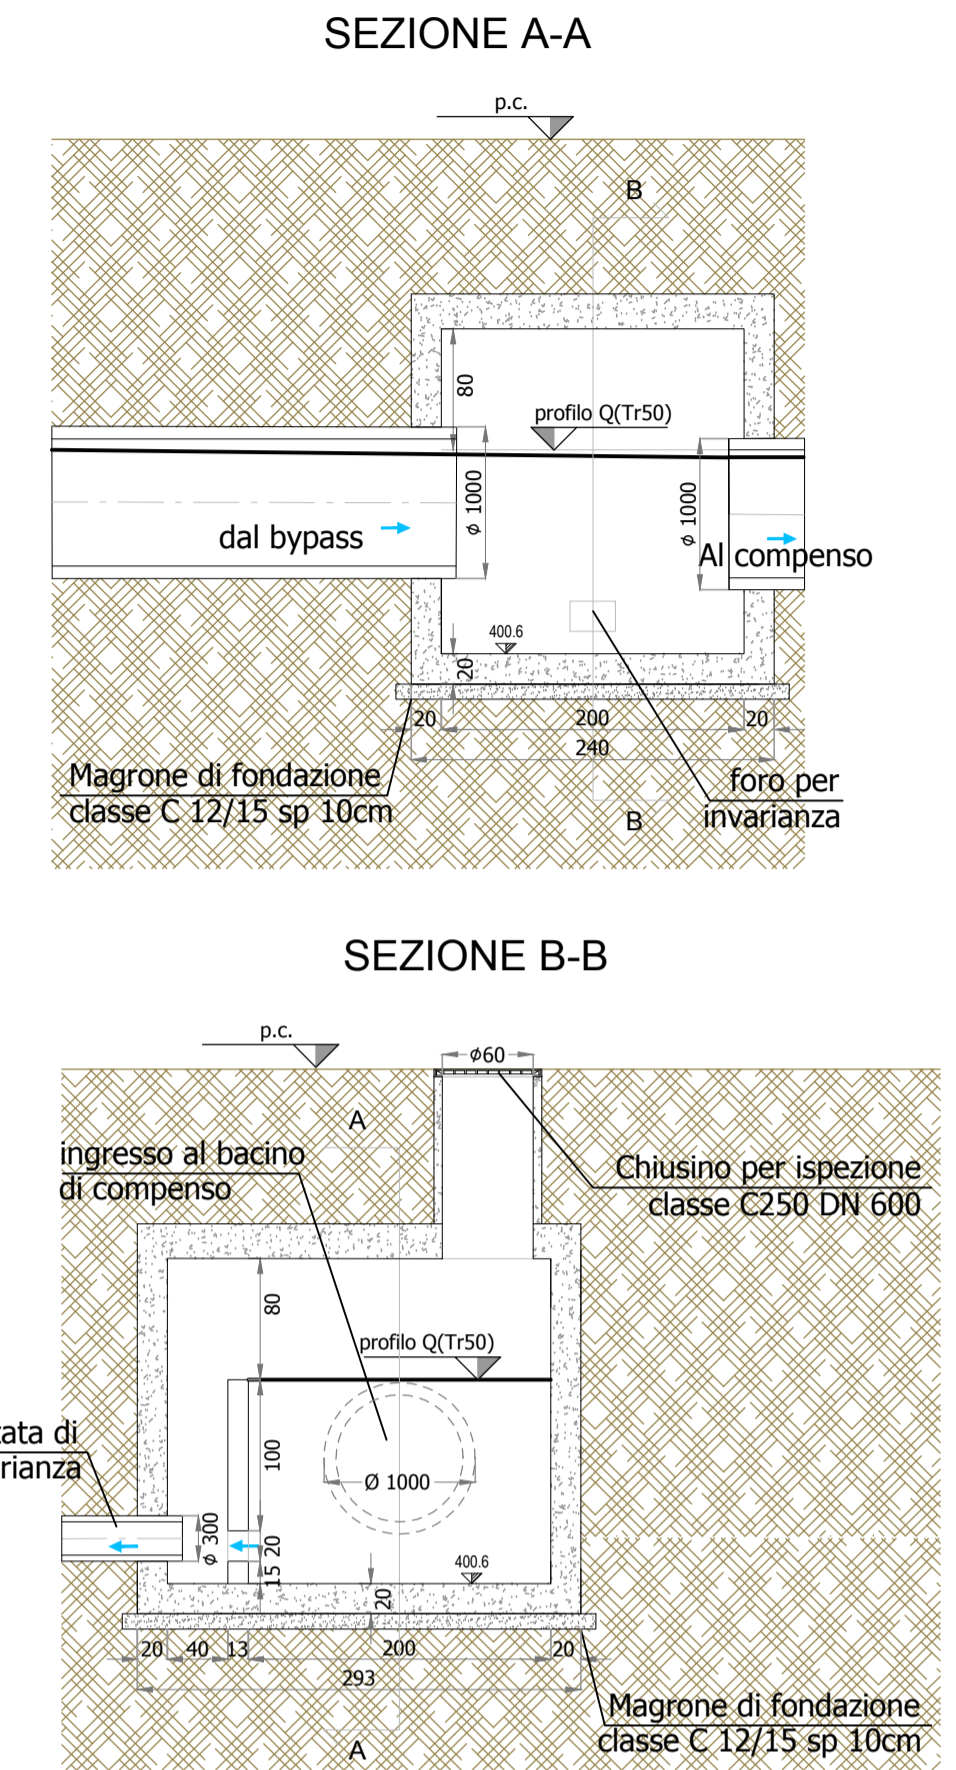


PARTICOLARE 1 - VASCA DI PRIMA PIOGGIA
Scala 1:100

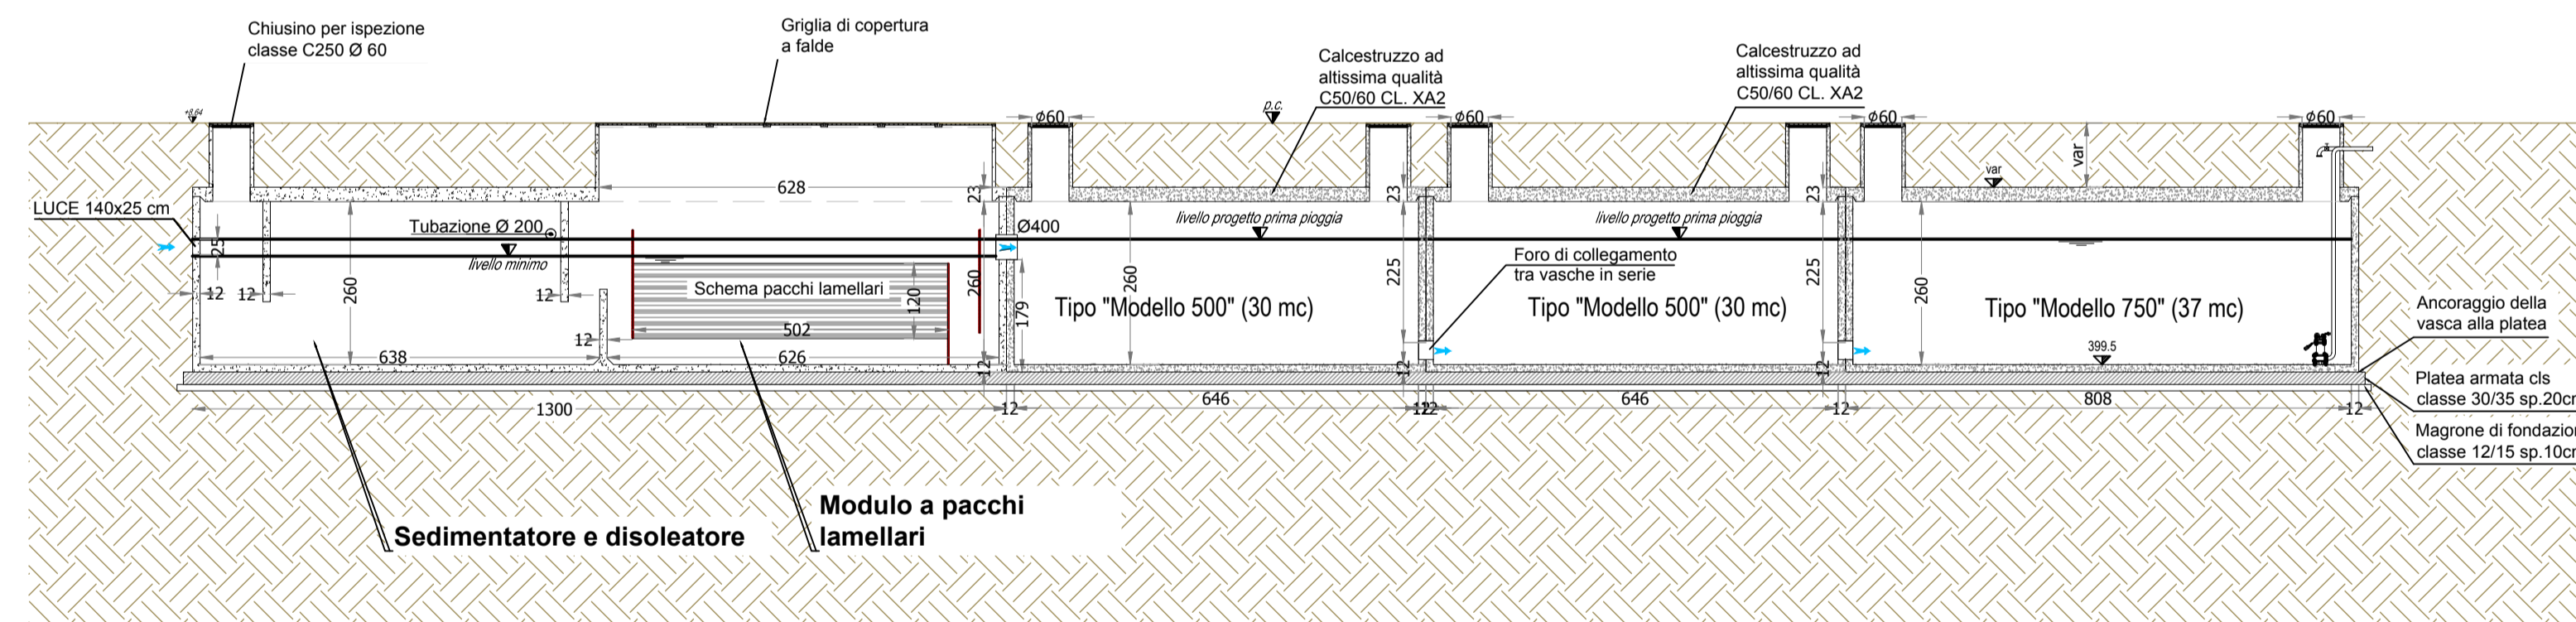


PARTICOLARE 2 - BYPASS SEZIONE A-A
Scala 1:50

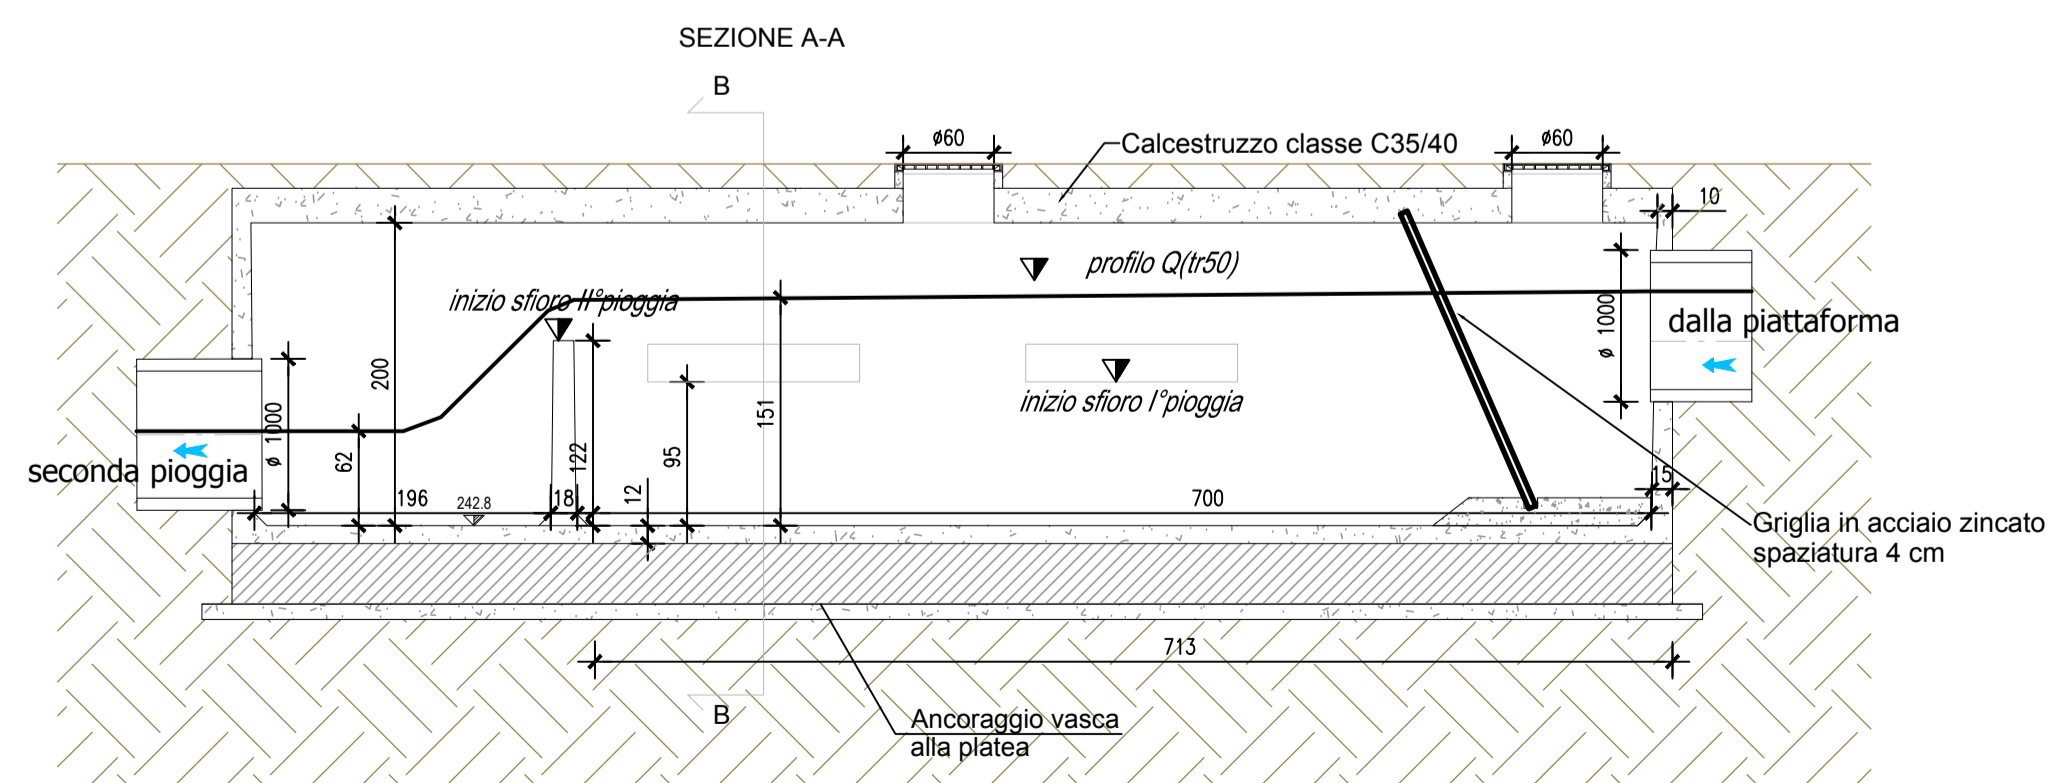


PARTICOLARE 2 - BYPASS SEZIONE B-B
Scala 1:50

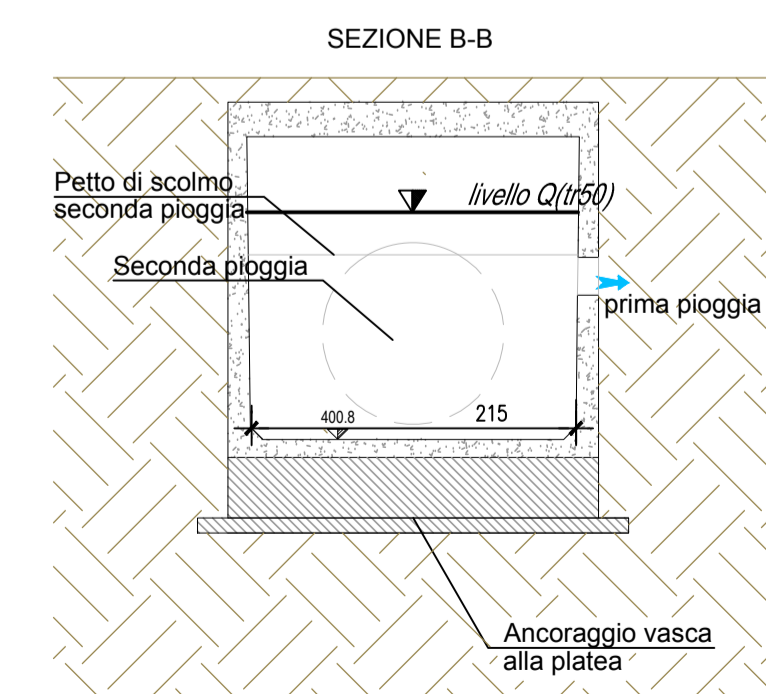



Autostrada Brescia Verona Vicenza Padova SpA
Via Flavio Gioia 71 37135 Verona
tel. 0458272222 Fax 0458200051 Casella Postale 460M www.autospd.it
AREA COSTRUZIONI AUTOSTRADALI



AUTOSTRADA VALDASTICO A31 NORD

1° LOTTO Piovene Rocchette - Valle dell'Astico

PROGETTO DEFINITIVO

COMMITTENTE
S.p.A. AUTOSTRADA BRESCIA VERONA VICENZA PADOVA
Area Costruzioni Autostradali

PRESTATORE DI SERVIZI:
CONSORZIO RAETIA

RAPPRESENTANTE: Dott. Ing. Alberto Scotti

CAPO COMMESSA
PER LA PROGETTAZIONE
Dott. Ing. Gabriello Costantini

PROGETTAZIONE:
IGRA PROGETTI
Il Responsabile
Dott. Ing. Stefano Luca Prissati

RESPONSABILE DELL'INTEGRAZIONE
TRA LE PRESTAZIONI SPECIALISTICHE:
Technica SpA - Dott. Ing. Andrea Renzo

ELABORATO: STUDI PER LA CONOSCENZA DEL CONTESTO
Idraulica
Opere ed interventi idraulici
Impianti di trattamento e laminazione - Tav.10

Progressivo
03 11 02 003 02

Rev.	Data	Descrizione	Redazione	Controllo	Approvazione	SCALA:
00	03/02/2017	PRIMA EMISSIONE	GRPA	M.SORGE	S.POSSATI	varie
01	03/02/2017	REVISIONE PER VERIFICA	GRPA	M.SORGE	S.POSSATI	NOME FILE: J16L1_03_11_02_003_1011_OPD_02.dwg
02	03/02/2017	RECEPIMENTO OSSERVAZIONI	GRPA	M.SORGE	S.POSSATI	DL PROG FC UV REV J16L1_03_11_02_003_1011_OPD_02

IL PRESENTE DOCUMENTO NON POTRA' ESSERE COPiato, RIPRODOTTO O ALTRIMENTI PUBBLICATO, IN TUTTO O IN PARTE, SENZA IL CONSENSO SCRITTO DELLA AUTOSTRADA BRESCIA VERONA VICENZA PADOVA S.P.A. OGNI UTILIZZO NON AUTORIZZATO SARAN PERSECUITO A NORMA DI LEGGE. THIS DOCUMENT MAY NOT BE COPIED, REPRODUCED OR PUBLISHED, EITHER IN PART OR IN ITS ENTIRETY, WITHOUT THE WRITTEN PERMISSION OF AUTOSTRADA BRESCIA VERONA VICENZA PADOVA S.P.A. UNAUTHORIZED USE WILL BE PROSECUTED BY LAW.