Livellette		
	L =	6890.452
	DISL =	69.071
	p =	1.002

Progr. Livellette

Diagramma ASSE NORD

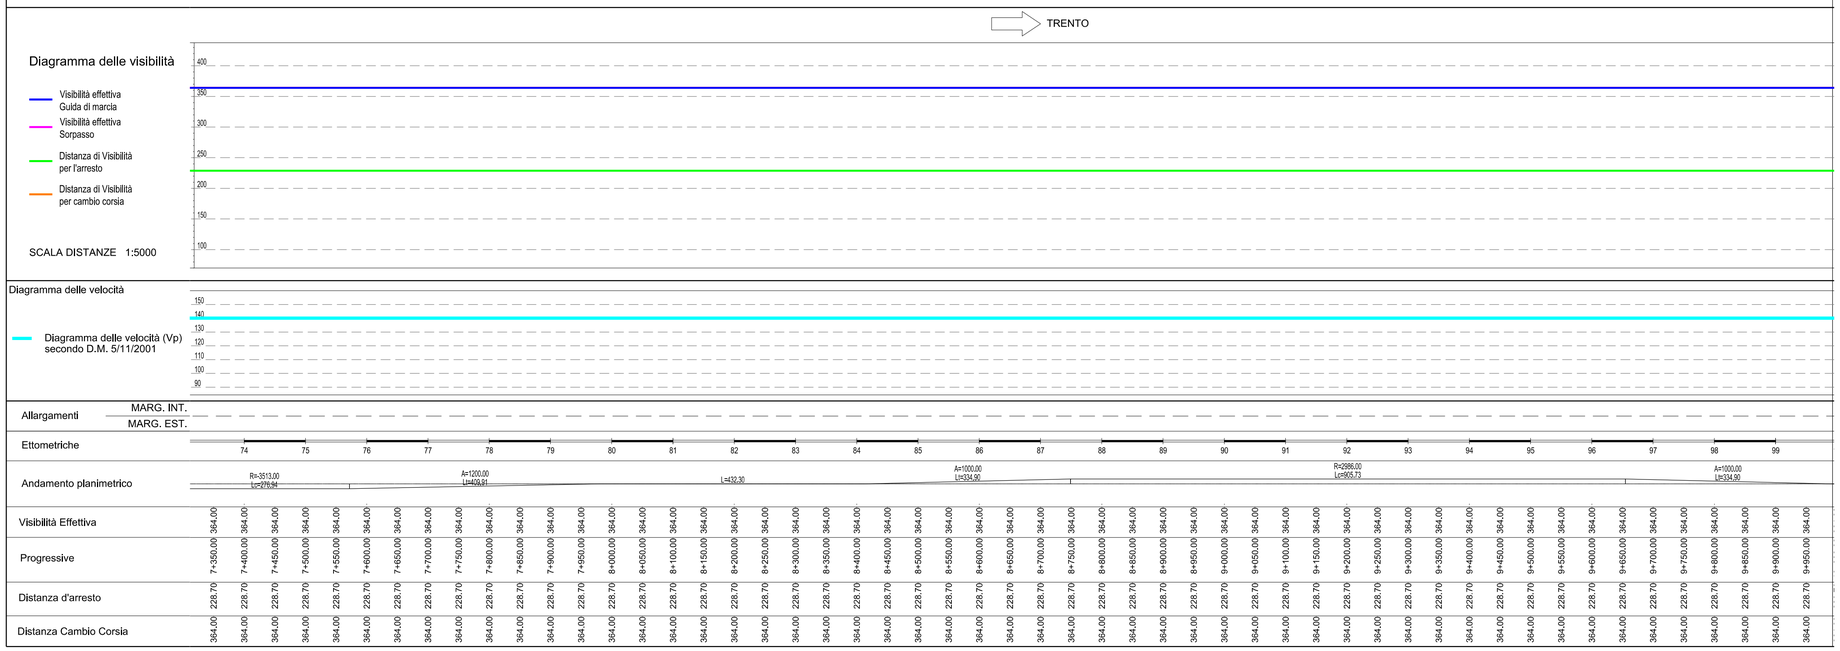

Livellette		
	L =	6896.130
	DISL =	69.036
	p =	1.001

Progr. Livellette

Diagramma ASSE SUD

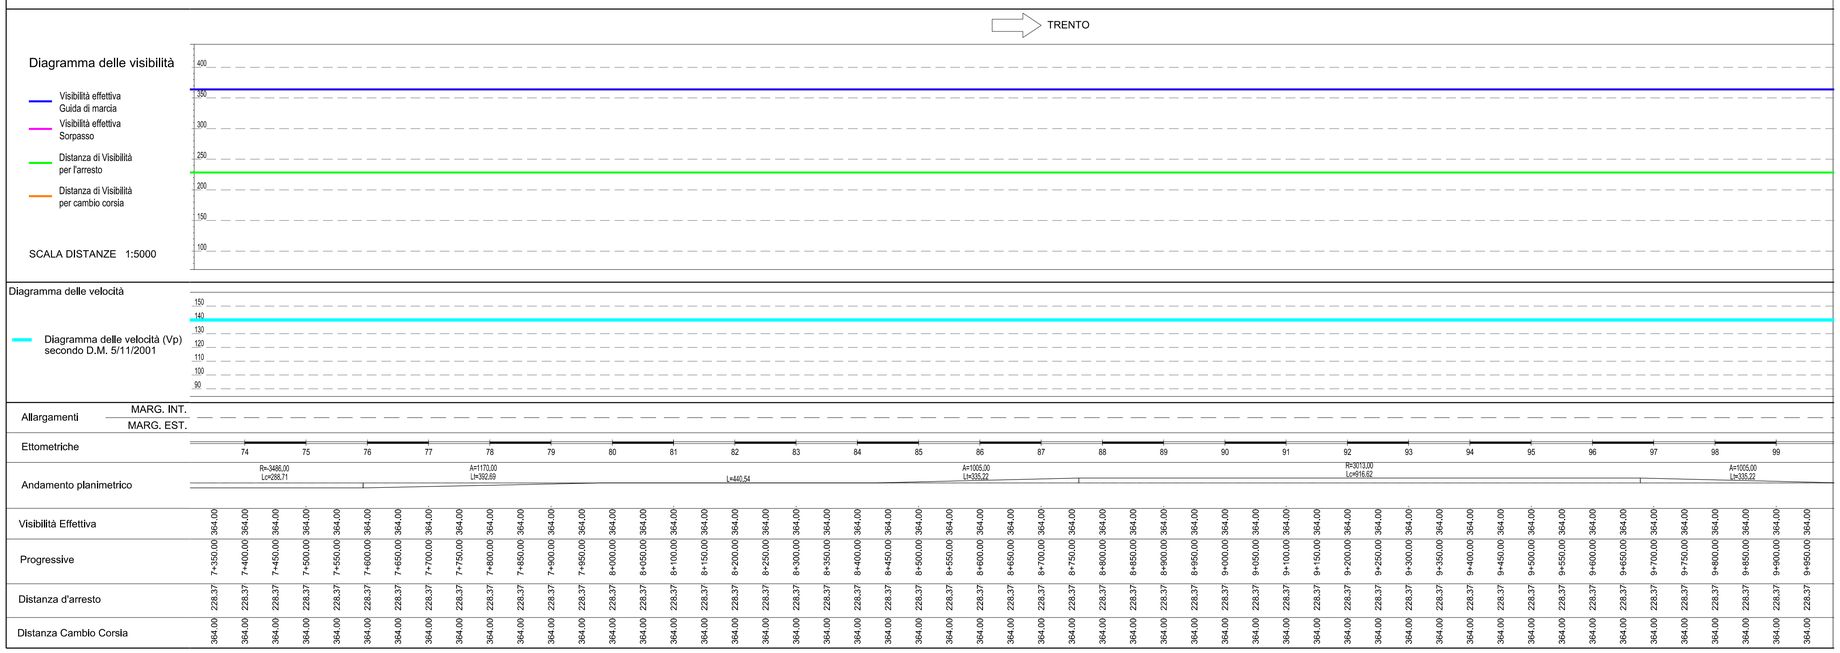

Scala 1:5000

0 100 200 300 400 500m

AUTOSTRADA BRESCIA - VERONA - VICENZA - PADOVA

Autostrada Brescia Verona Vicenza Padova SpA
Via Flavio Gioia 71 37135 Verona
tel. 0458272222 Fax 0458200051 Casella Postale 460M www.autobspd.it
AREA COSTRUZIONI AUTOSTRADALI

RINA ISO 9001 • ISO 14001 OHSAS 18001 • SA 8000 BEST: Certified Integrated Systems

AUTOSTRADA VALDASTICO
A31 NORD

1° LOTTO
Piovene Rocchette - Valle dell'Astico

PROGETTO DEFINITIVO

CUP	G21B1 300006 600005
WBS	B25A30LL1
COMMESSA	J16L1

COMMITTENTE

S.p.A. AUTOSTRADA BRESCIA VERONA VICENZA PADOVA
Area Costruzioni Autostradali

CAPO COMMESSA PER LA PROGETTAZIONE
Dott. Ing. Gabriella Costantini

PRESTATORE DI SERVIZI:
CONSORZIO RAETIA
RAPPRESENTANTE: Dott. Ing. Alberto Scotti

RESPONSABILE DELL'INTEGRAZIONE TRA LE PRESTAZIONI SPECIALISTICHE:
Technital S.p.A. - Dott. Ing. Alberto Renso

PROGETTAZIONE:
Direttore Tecnico
Dott. Ing. Andrea Renso

ELABORATO: PROGETTO STRADALE
ASSE PRINCIPALE
DIAGRAMMI DI VELOCITA', DI VISIBILITA'
DIAGRAMMI DI VELOCITA', DI VISIBILITA' - TAV.4

Progressivo	Rev.
06 01 09 001	02

Rev.	Data	Descrizione	Redazione	Controllo	Approvazione
00	MARZO 2017	PRIMA EMISSIONE	TECHNITAL - D.PARITI	V.REALE	A.RENSO
01	GIUGNO 2017	REVISIONE PER ADEGUAMENTO CARTIGLIO	TECHNITAL - D.PARITI	V.REALE	A.RENSO
02	LUGLIO 2017	RECEPIMENTO OSSERVAZIONI	TECHNITAL - D.PARITI	V.REALE	A.RENSO

SCALA: 1:5000

NOME FILE: J16L1_06_01_09_001_0408_0PD_02.dwg

CODIFICA: J16L1_06_01_09_001_0408_0PD_02

IL PRESENTE DOCUMENTO NON POTRA' ESSERE COPIATO, RIPRODOTTO O ALTRIMENTI PUBBLICATO, IN TUTTO O IN PARTE, SENZA IL CONSENSO SCRITTO DELLA AUTOSTRADA BS-VR-VI-PD S.P.A., OGNI UTILIZZO NON AUTORIZZATO SARA' PERSEGUITO A NORMA DI LEGGE.
THIS DOCUMENT MAY NOT BE COPIED, REPRODUCED OR PUBLISHED, EITHER IN PART OR IN ITS ENTIRETY, WITHOUT THE WRITTEN PERMISSION OF AUTOSTRADA BRESCIA-VERONA-VICENZA-PADOVA S.P.A., UNAUTHORIZED USE WILL BE PROSECUTE BY LAW.