




**RAMPA MONODIREZIONALE DI SVINCOLO
SEZIONE TIPO IN RETTIFILLO IN RILEVATO**

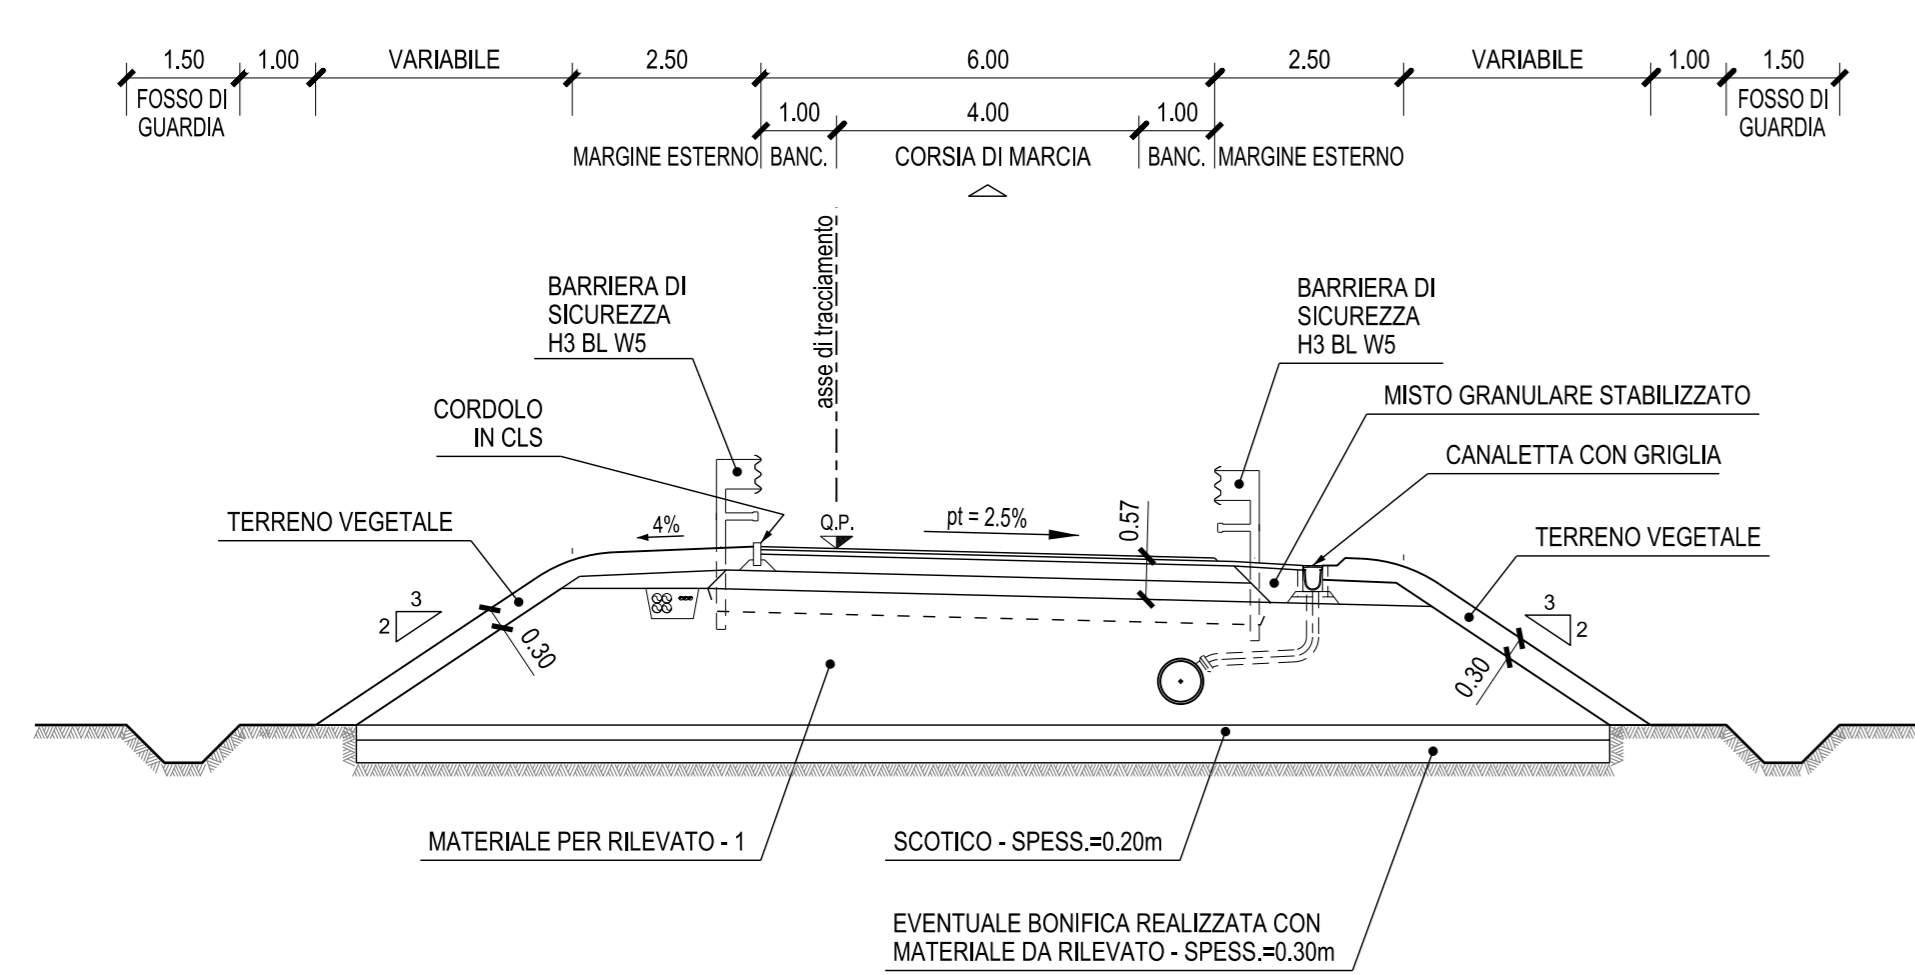


**RAMPA BIDIREZIONALE DI SVINCOLO
SEZIONE TIPO IN RETTIFILLO IN RILEVATO**

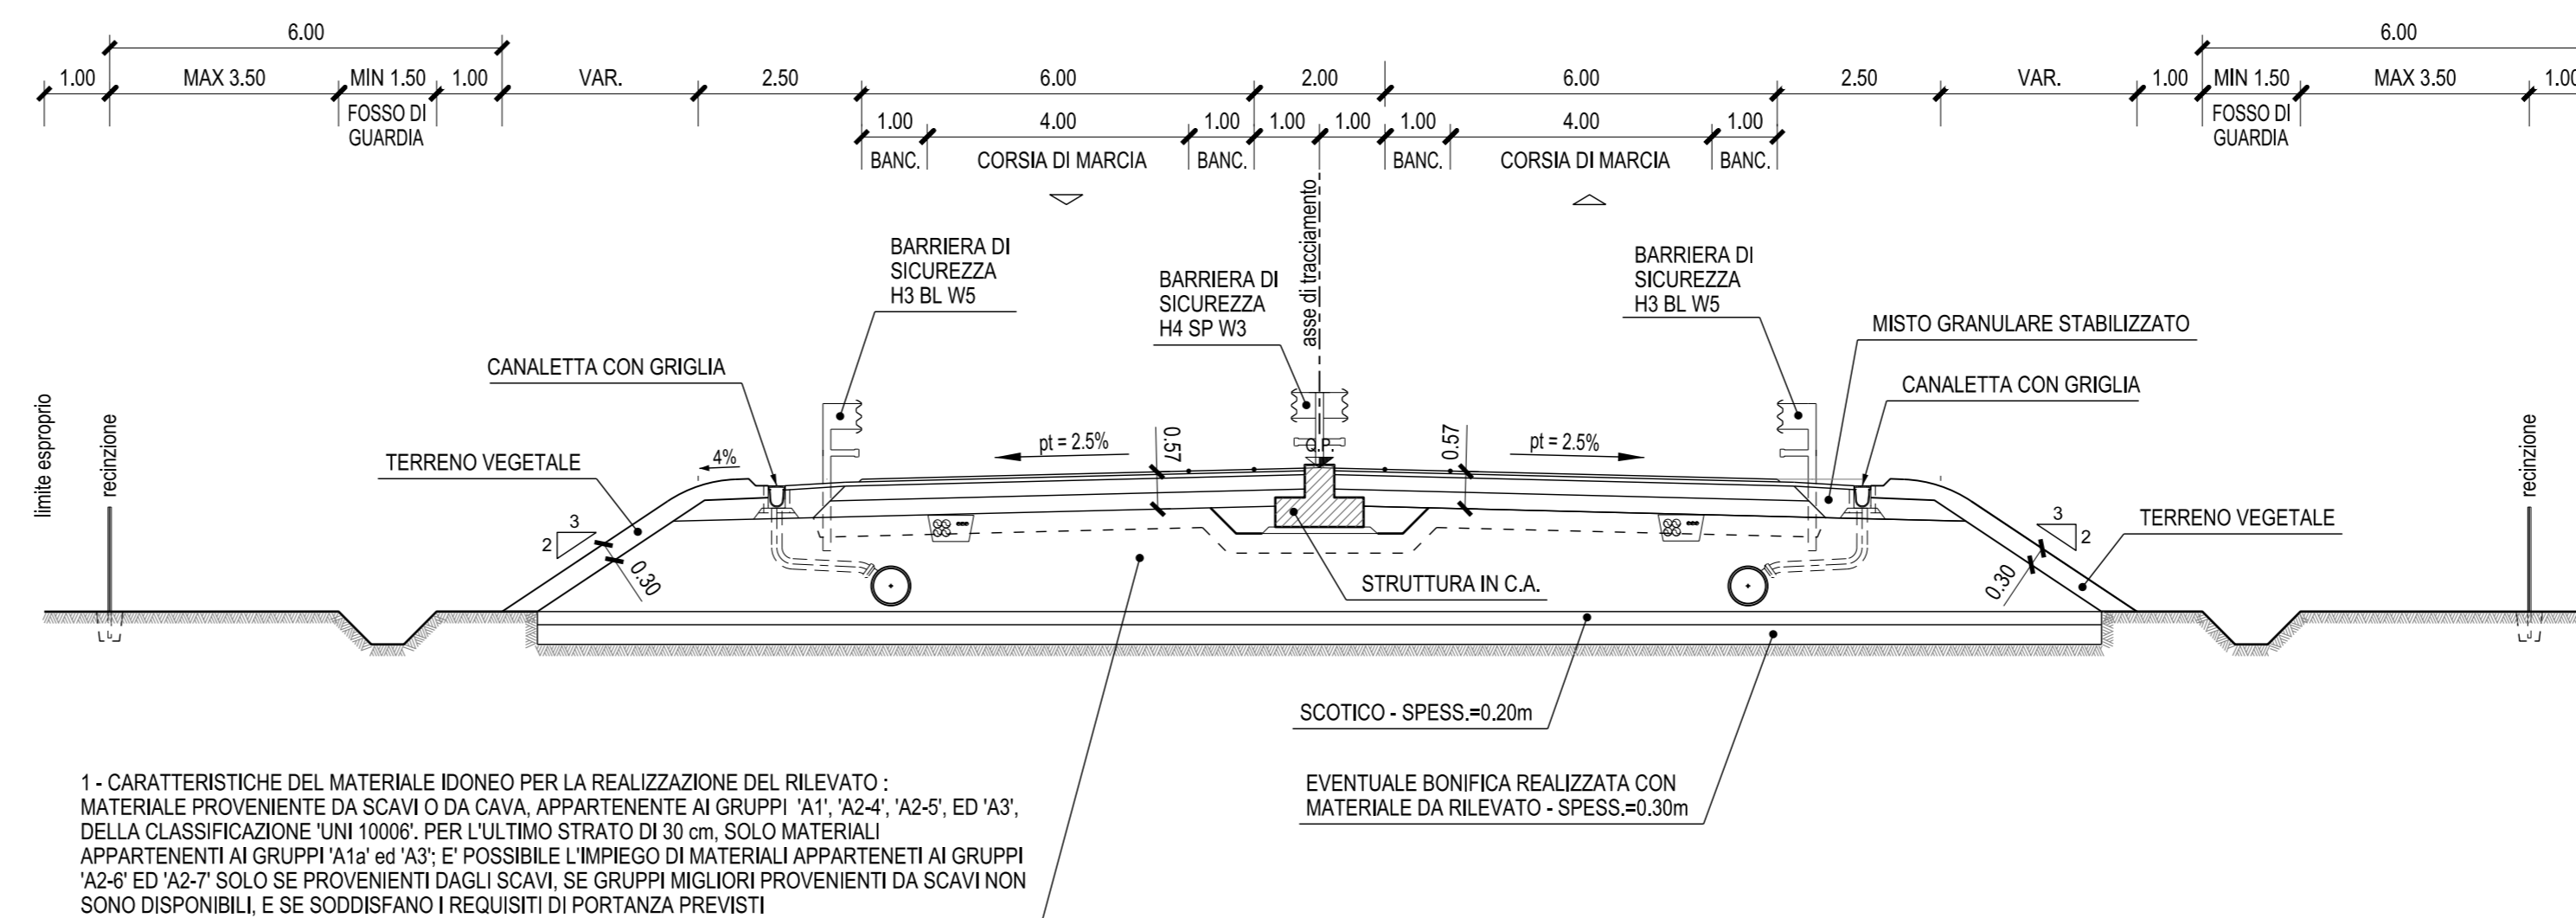


**RAMPA MONODIREZIONALE DI SVINCOLO
SEZIONE TIPO IN CURVA IN RILEVATO**

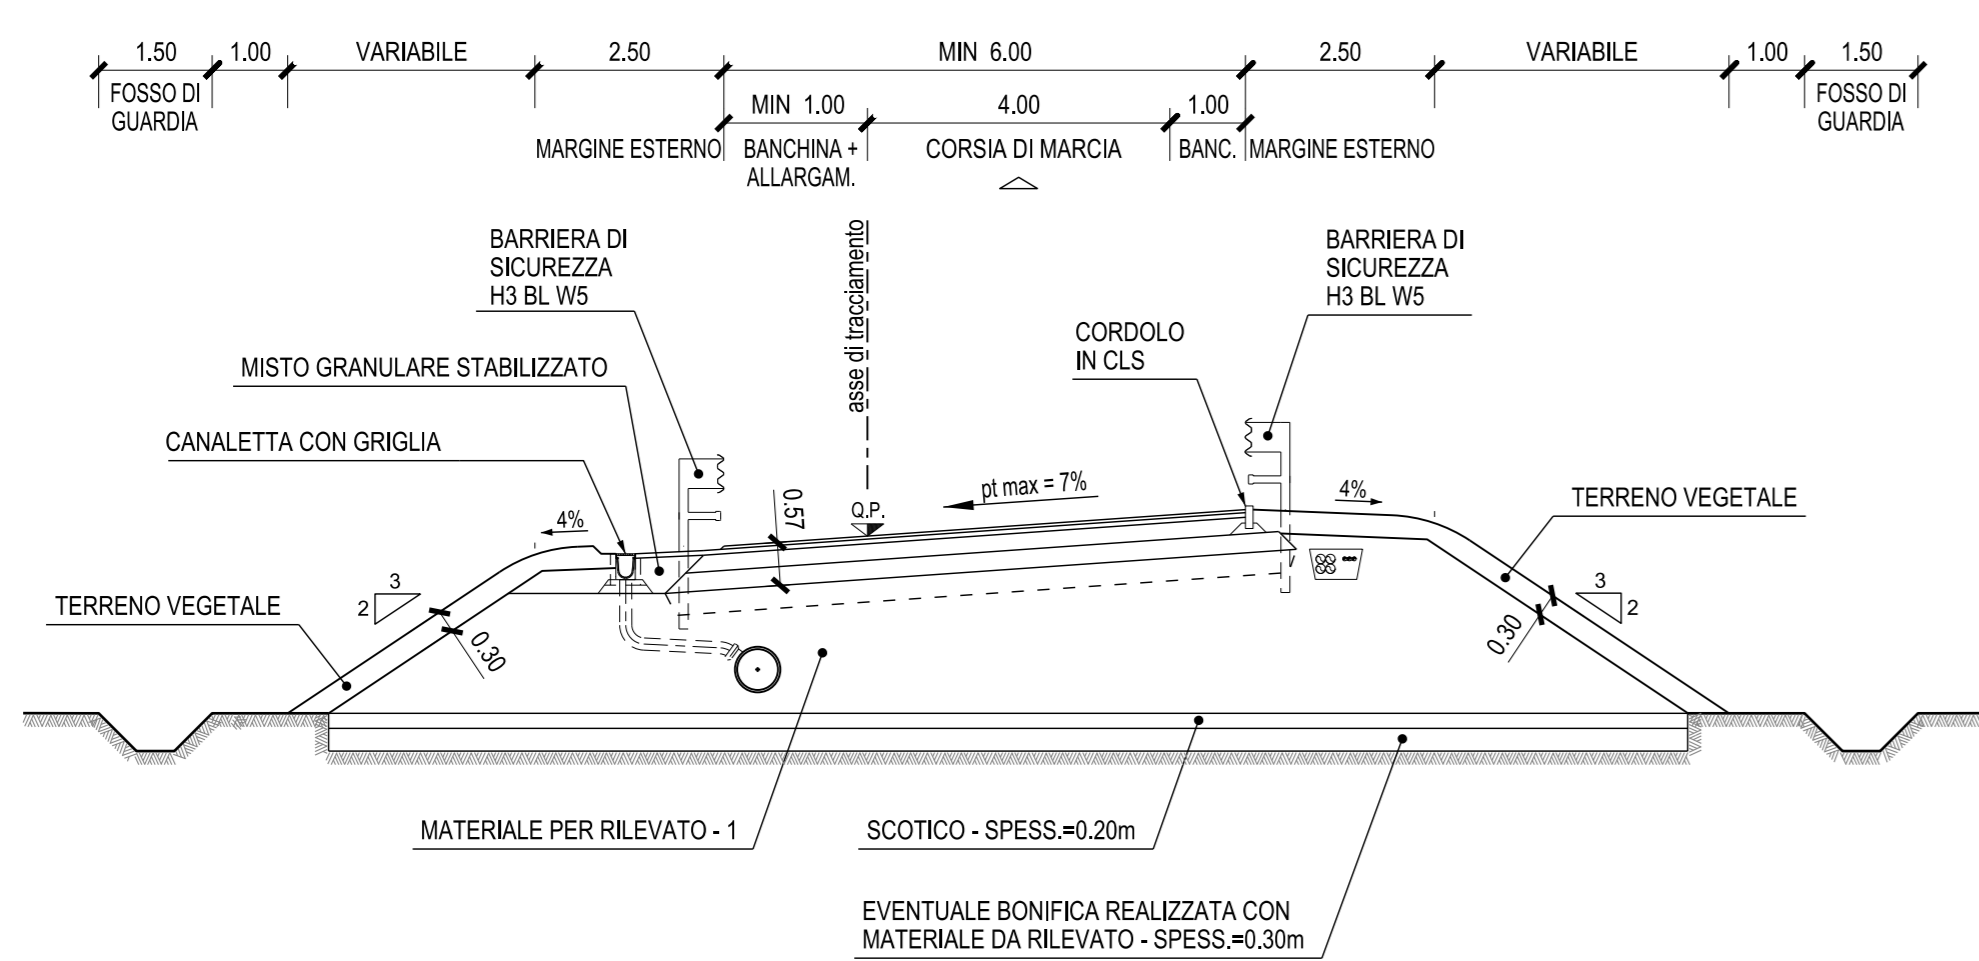


**RAMPA BIDIREZIONALE DI SVINCOLO
SEZIONE TIPO IN CURVA IN RILEVATO**

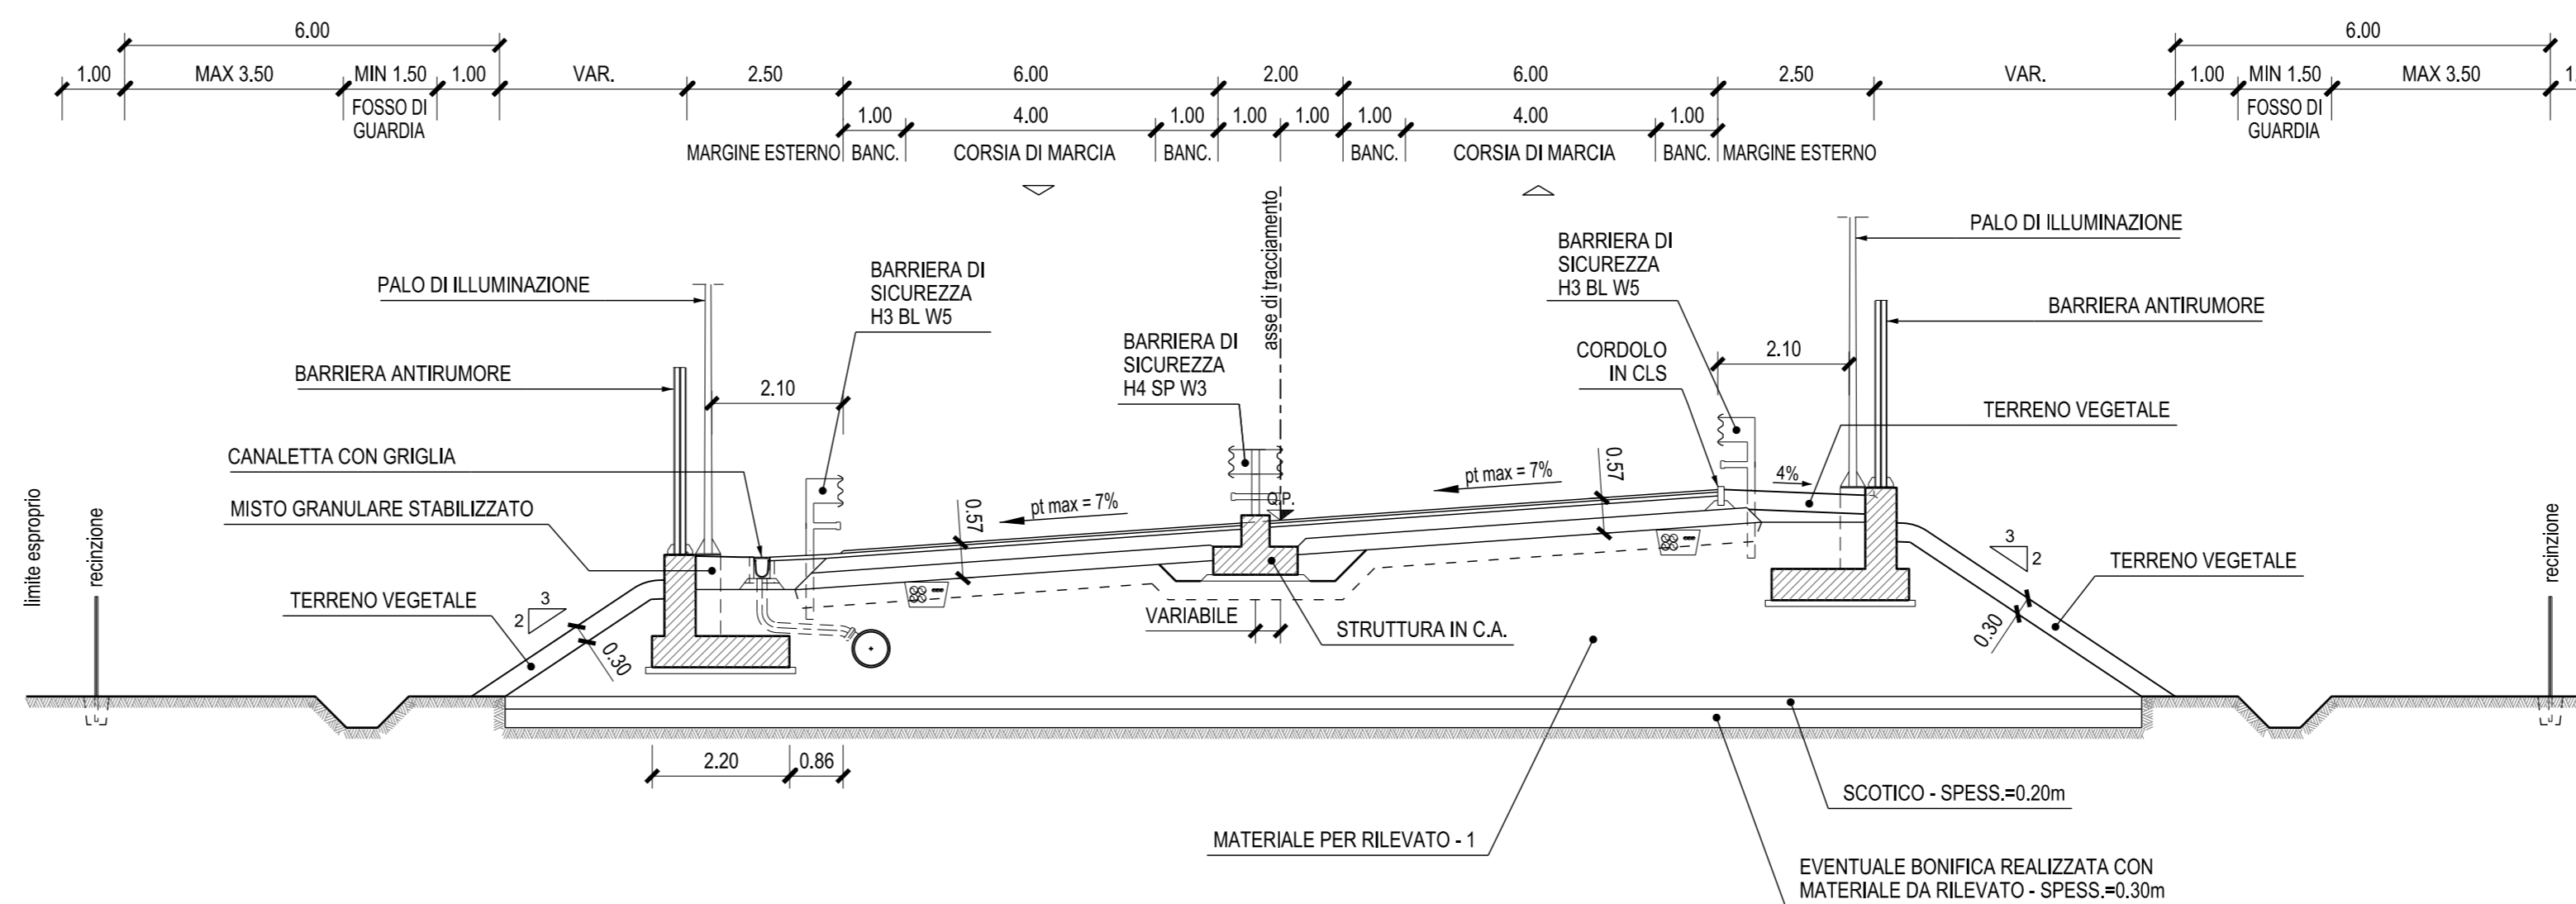

**RAMPA MONODIREZIONALE DI SVINCOLO
SEZIONE TIPO IN RETTIFILLO IN SCAVO**

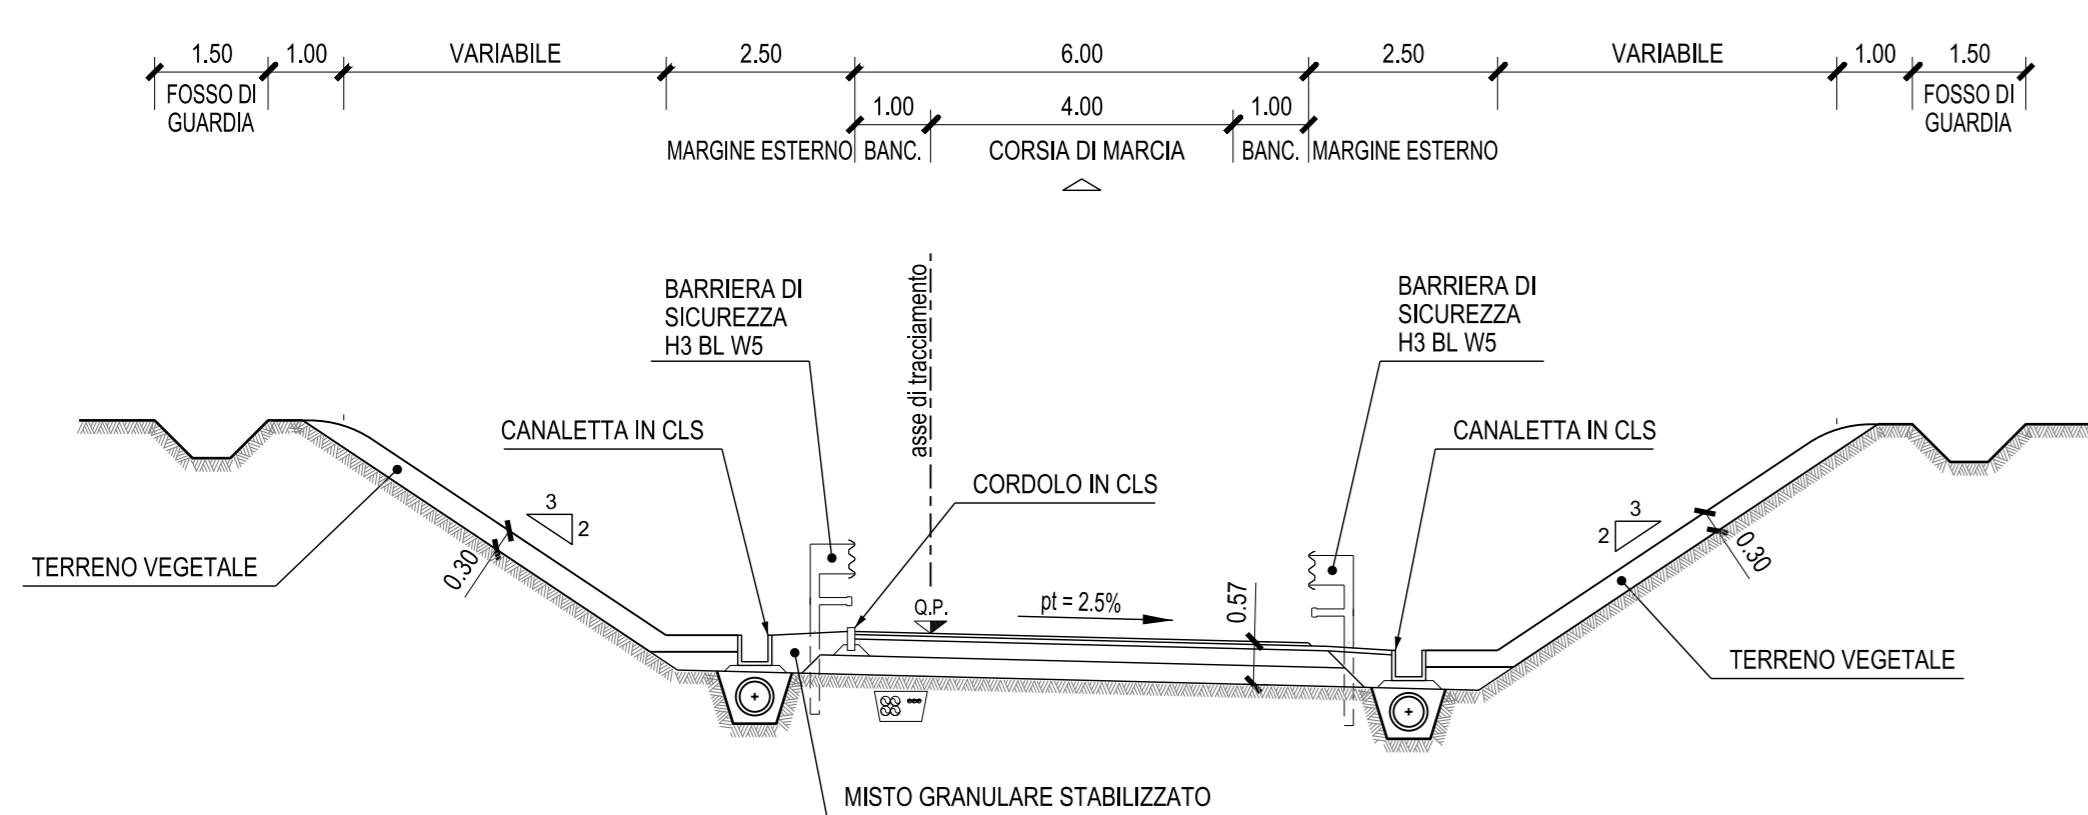


**RAMPA MONODIREZIONALE DI SVINCOLO
SEZIONE TIPO IN CURVA IN SCAVO**

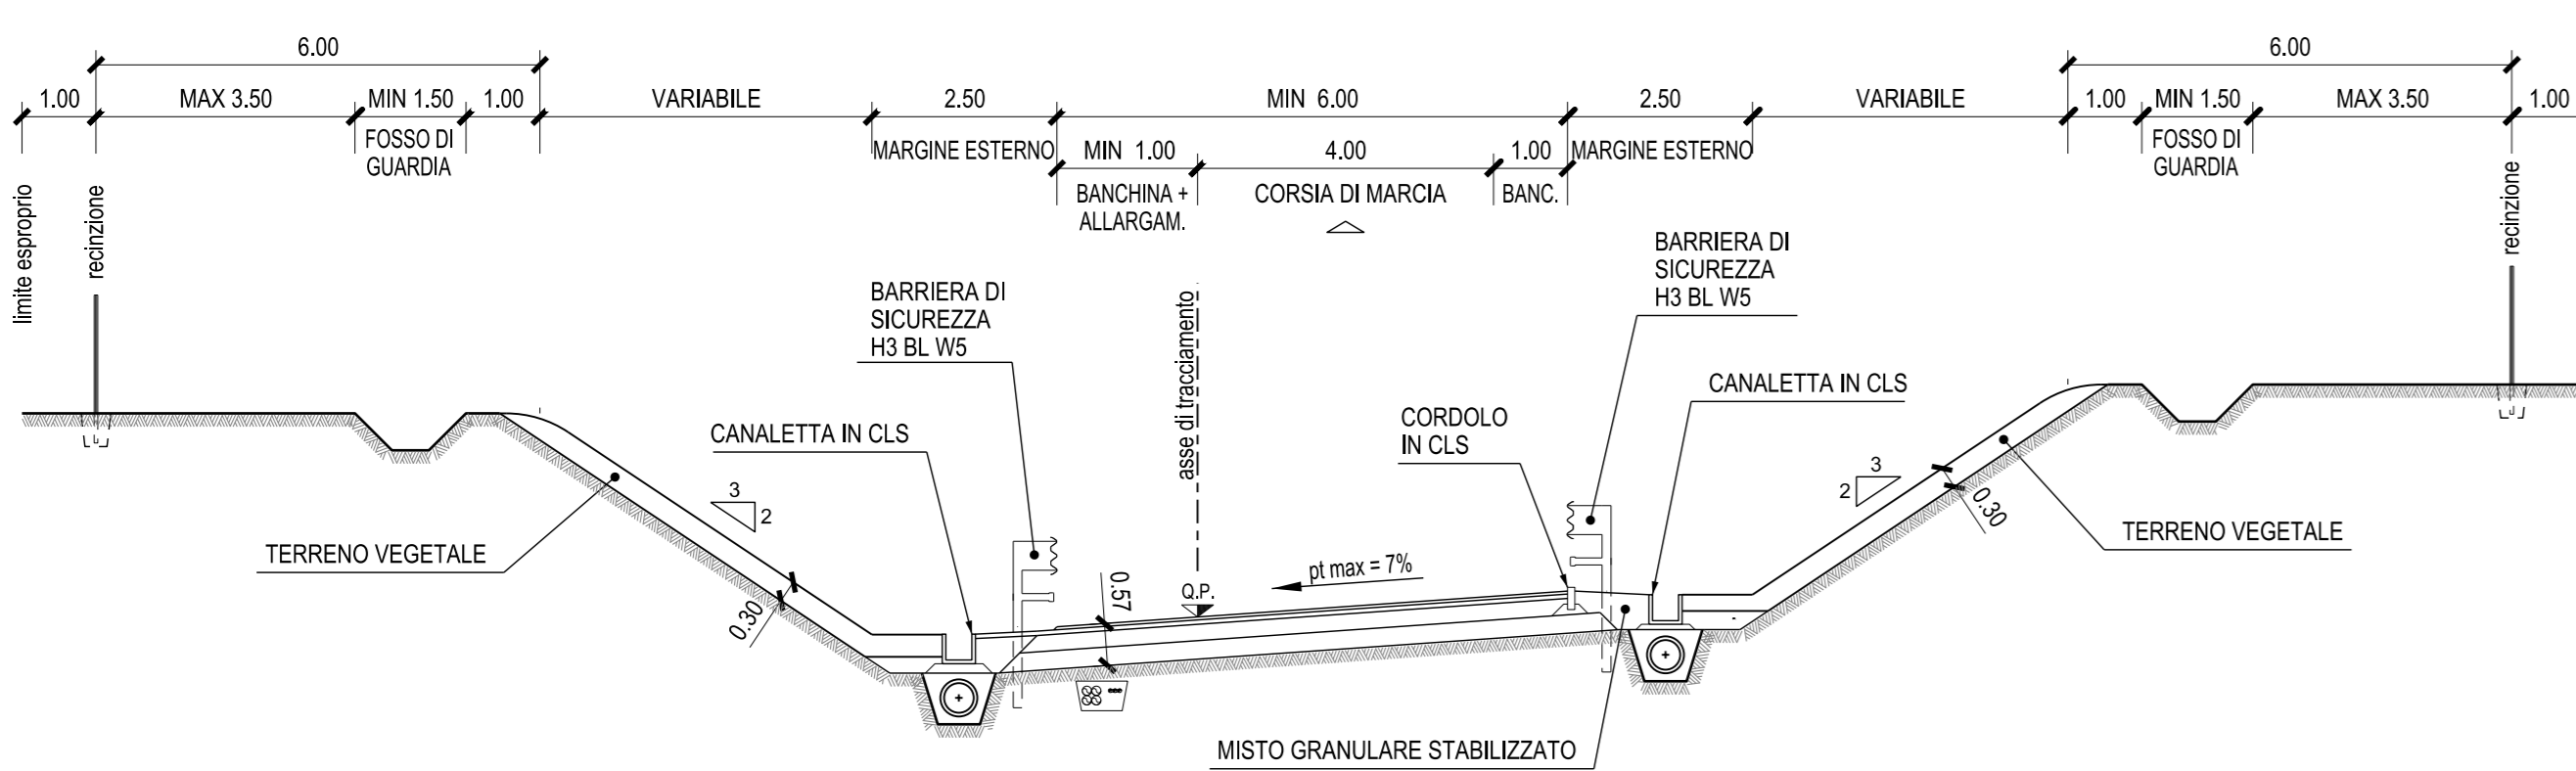


LEGENDA


PAVIMENTAZIONE SEMIRIGIDA

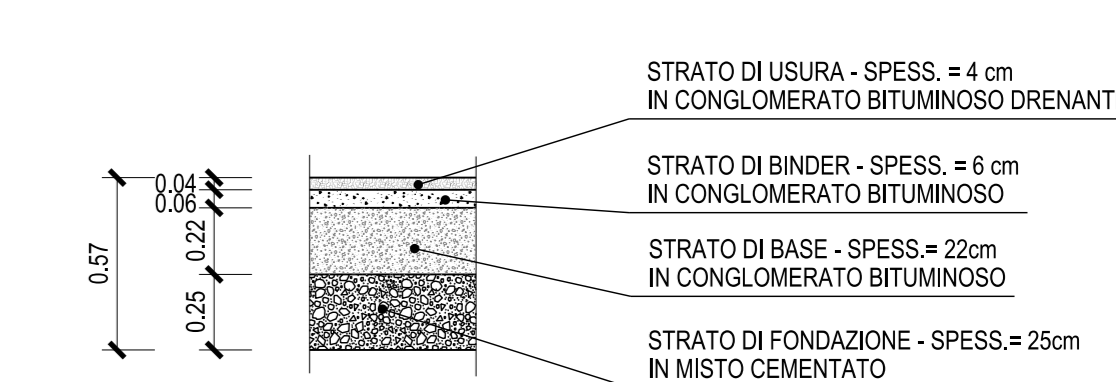

IMPIANTISTICA

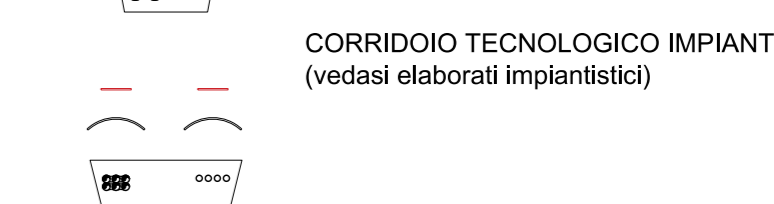

NOTA PER LA TIPOLOGIA E LE DIMENSIONI DEI FOSSE DI GUARDIA, DEI COLLETTORI E DELLE CANALETTE IDRAULICHE, VEDI TAVOLE CAPITOLO IDRAULICA

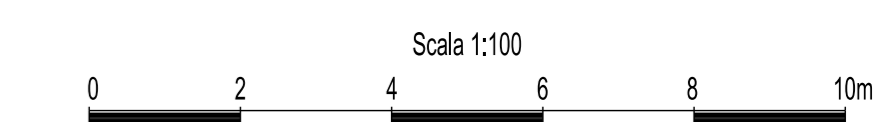

A4 **AUTOSTRADA** BRESCIA VERONA VICENZA PADOVA SpA
Via Flavio Gioia 71 - 37139 Verona
Tel. 045727222 Fax 0457200011 Casella Postale 46034 www.a4.it
AREA COSTRUZIONI AUTOSTRADALI

RINA
CERTIFICAZIONE
CONFORME A UNI EN ISO 9001:2008

**AUTOSTRADA VALDASTICO
A31 NORD**

1° LOTTO
Piovene Rocchette - Valle dell'Astico

PROGETTO DEFINITIVO

COMMITTENTE: **A4** S.p.A. AUTOSTRADA BRESCIA VERONA VICENZA PADOVA Area Costruzioni Autostradali

PRESTATORE DI SERVIZI: **CONSORZIO RAEITA**

CAPO COMMISSA PER LA PROGETTAZIONE: **Dot. Ing. Gianluigi Costantini**

PROGETTAZIONE: **CONSORZIO RAEITA**

RAPPRESENTANTE: **Dot. Ing. Alberto Scotti**

ELABORATO: **PROGETTO STRADALE ASSE PRINCIPALE INQUADRAMENTO GENERALE SEZIONI TIPO - TAV.3**

Progettato: **06 01 01 003 02**

Rev.	Data	Descrizione	Redazione	Controllo	Approvazione	SCALA:
01		PRIMA EMISSIONE	TECNICA - PROGETTISTI	VERBALE	ARENDO	1:100
02		REVISIONE PER VERIFICA	TECNICA - PROGETTISTI	VERBALE	ARENDO	NOME FILE: J16L1_06_01_003_0308_OPD_02.dwg
03		RECESSIONE/OSSERVAZIONI	TECNICA - PROGETTISTI	VERBALE	ARENDO	DI PROGR. ES. DI. RES. J16L1_06_01_01_003_0308_OPD_02

IL PRESENTI DOCUMENTI SONO STATI ELABORATI, REDATTI, VERIFICATI, APPROVATI E CONFERMATI DALLA A4 - AREA COSTRUZIONI AUTOSTRADALI S.p.A. IN TUTTI I SUOI ELEMENTI. SOTTO LA RESPONSABILITÀ DELLA A4 - AREA COSTRUZIONI AUTOSTRADALI S.p.A. IN TUTTI I SUOI ELEMENTI.