



STRADA IN AMBITO EXTRAURBANO - CATEGORIA F1  
SEZIONE TIPO IN RETTIFILIO IN RILEVATO

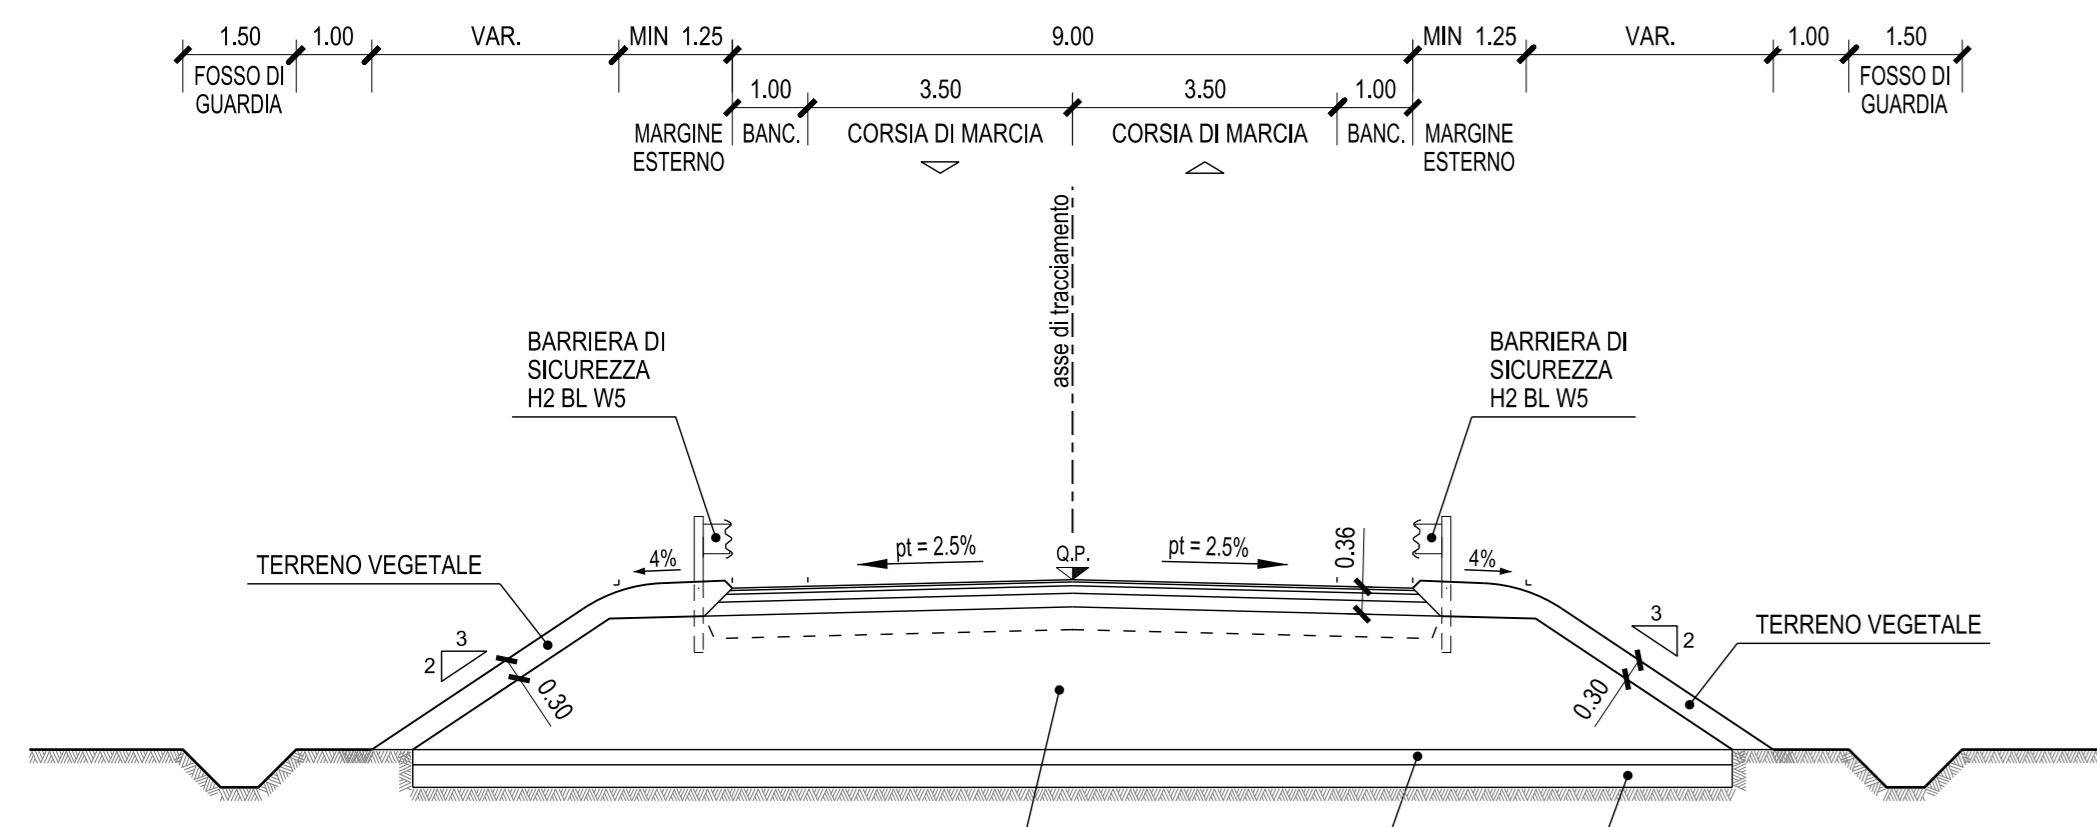


1- CARATTERISTICHE DEL MATERIALE IDONEO PER LA REALIZZAZIONE DEL RILEVATO: MATERIALE PROVENIENTE DA SCAVI O DA CAVA, APPARTENENTE AI GRUPPI 'A1', 'A2-4', 'A2-6', ED 'A3', DELLA CLASSIFICAZIONE UNI 10000; PER IL TIPO STRATO DI 30cm, SCALO MATERIALI APPARTENENTI AI GRUPPI 'A1' ed 'A3', E' POSSIBILE L'IMPIEGO DI MATERIALI APPARTENENTI AI GRUPPI 'A2-6' ED 'A2-7' SOLO SE PROVENIENTI DAGLI SCAVI. SE GRUPPI MIGLIORI (PROVENIENTI DA SCAVI) NON SONO DISPONIBILI E SE SODDISFANO I REQUISITI DI PORTANZA PREVISTI


STRADA IN AMBITO EXTRAURBANO - CATEGORIA F1  
SEZIONE TIPO IN CURVA IN RILEVATO

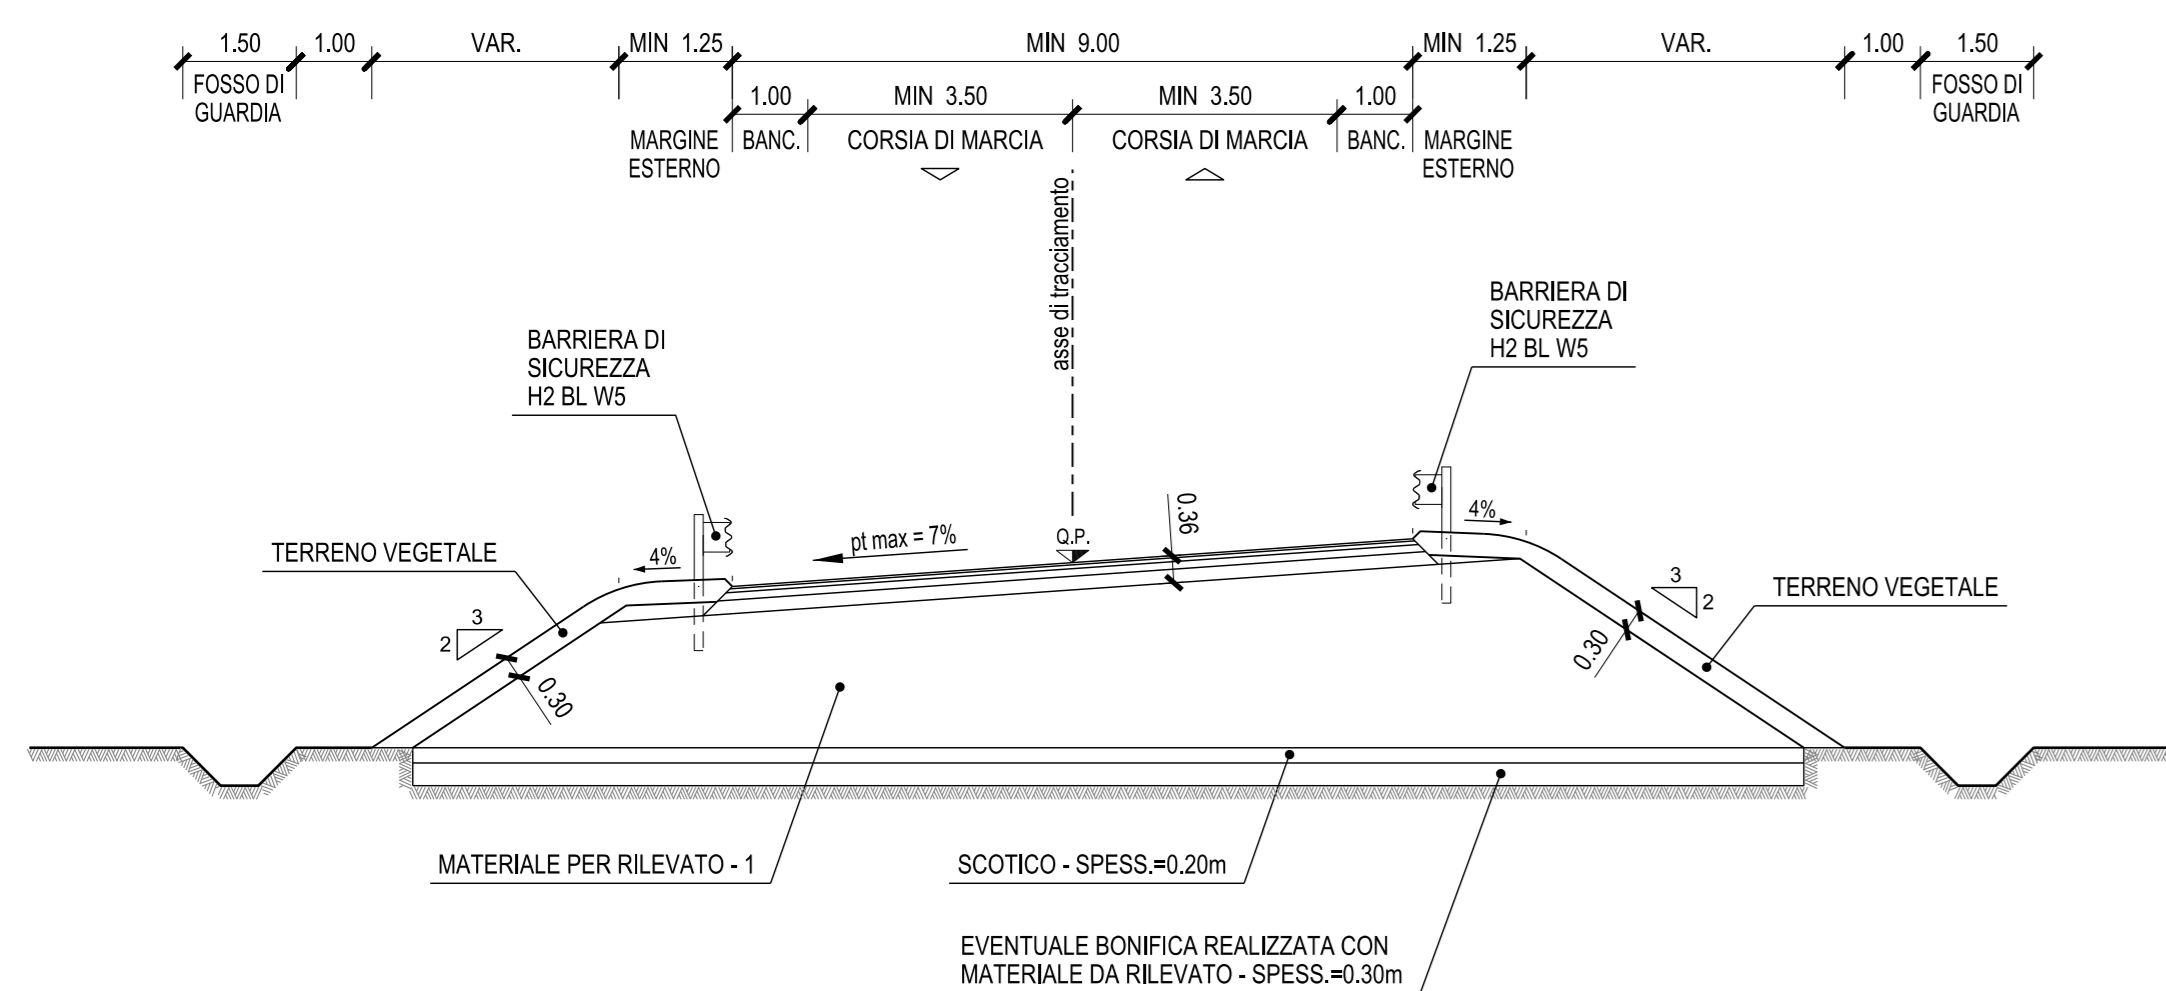


STRADA IN AMBITO EXTRAURBANO - CATEGORIA F1  
SEZIONE TIPO IN CURVA IN SCAVO

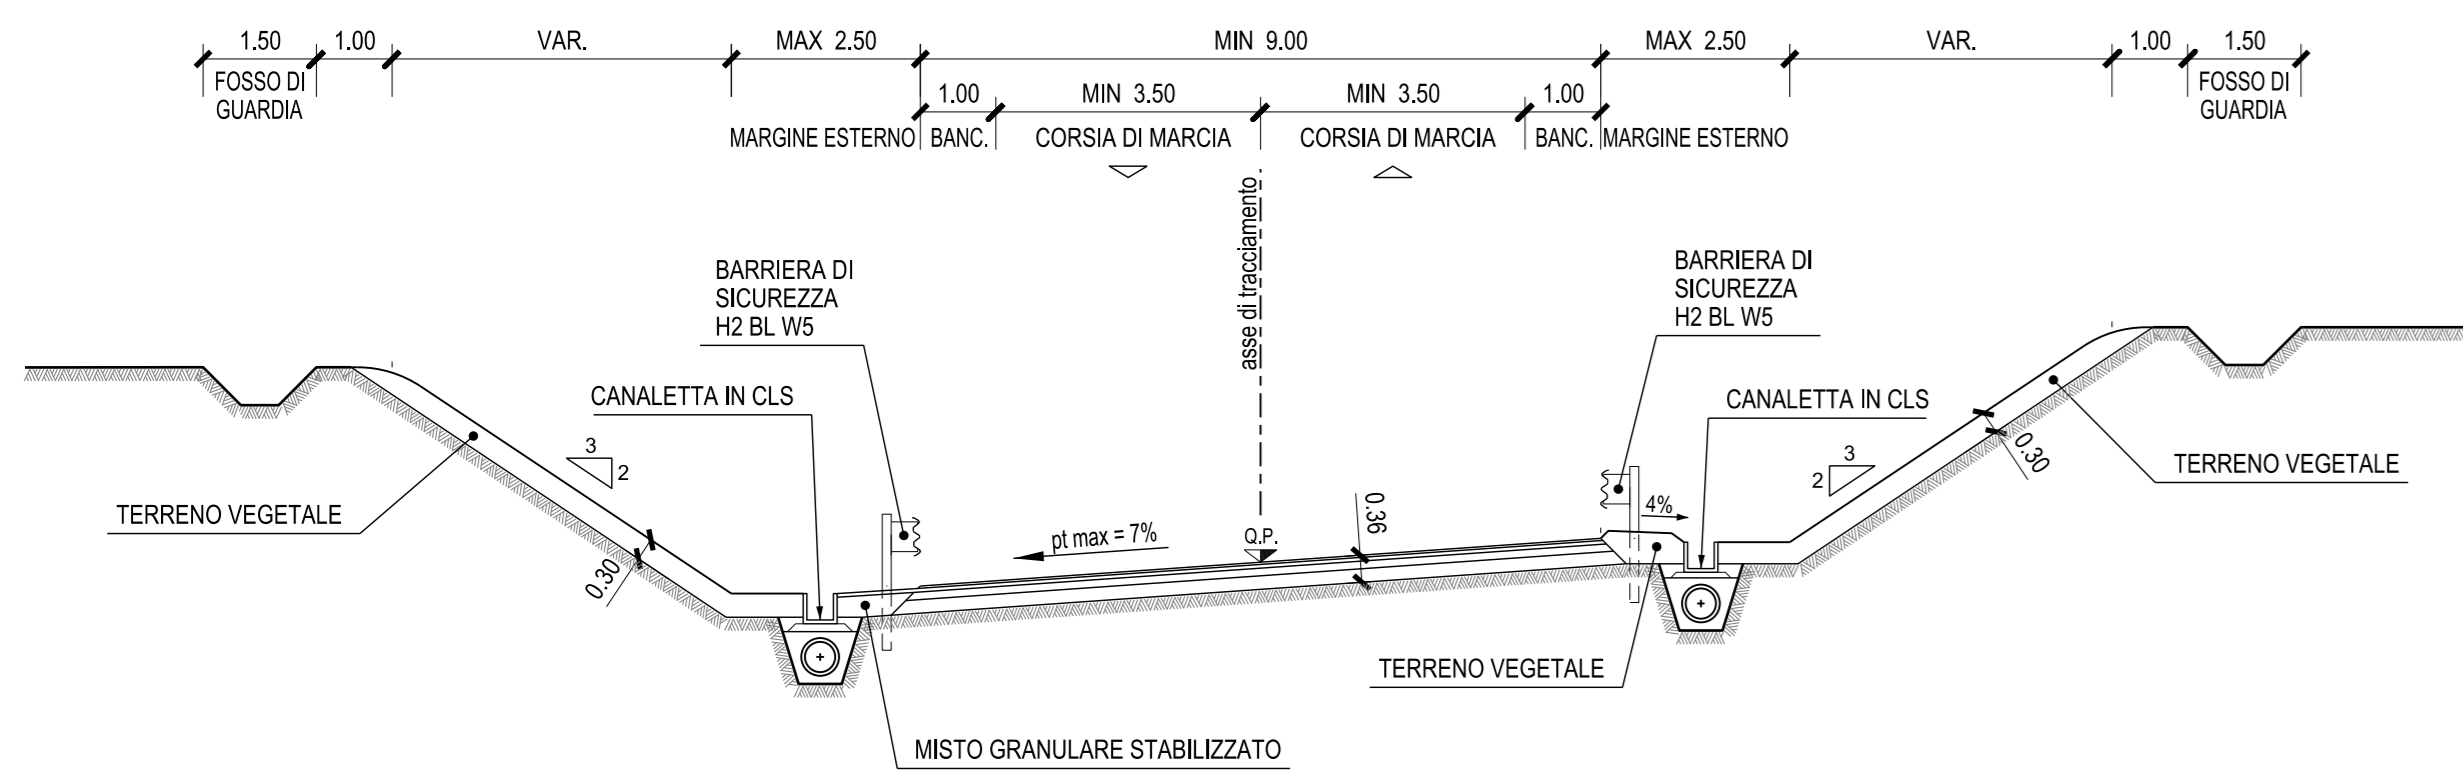


STRADA IN AMBITO EXTRAURBANO - CATEGORIA F2  
SEZIONE TIPO IN RETTIFILIO IN RILEVATO

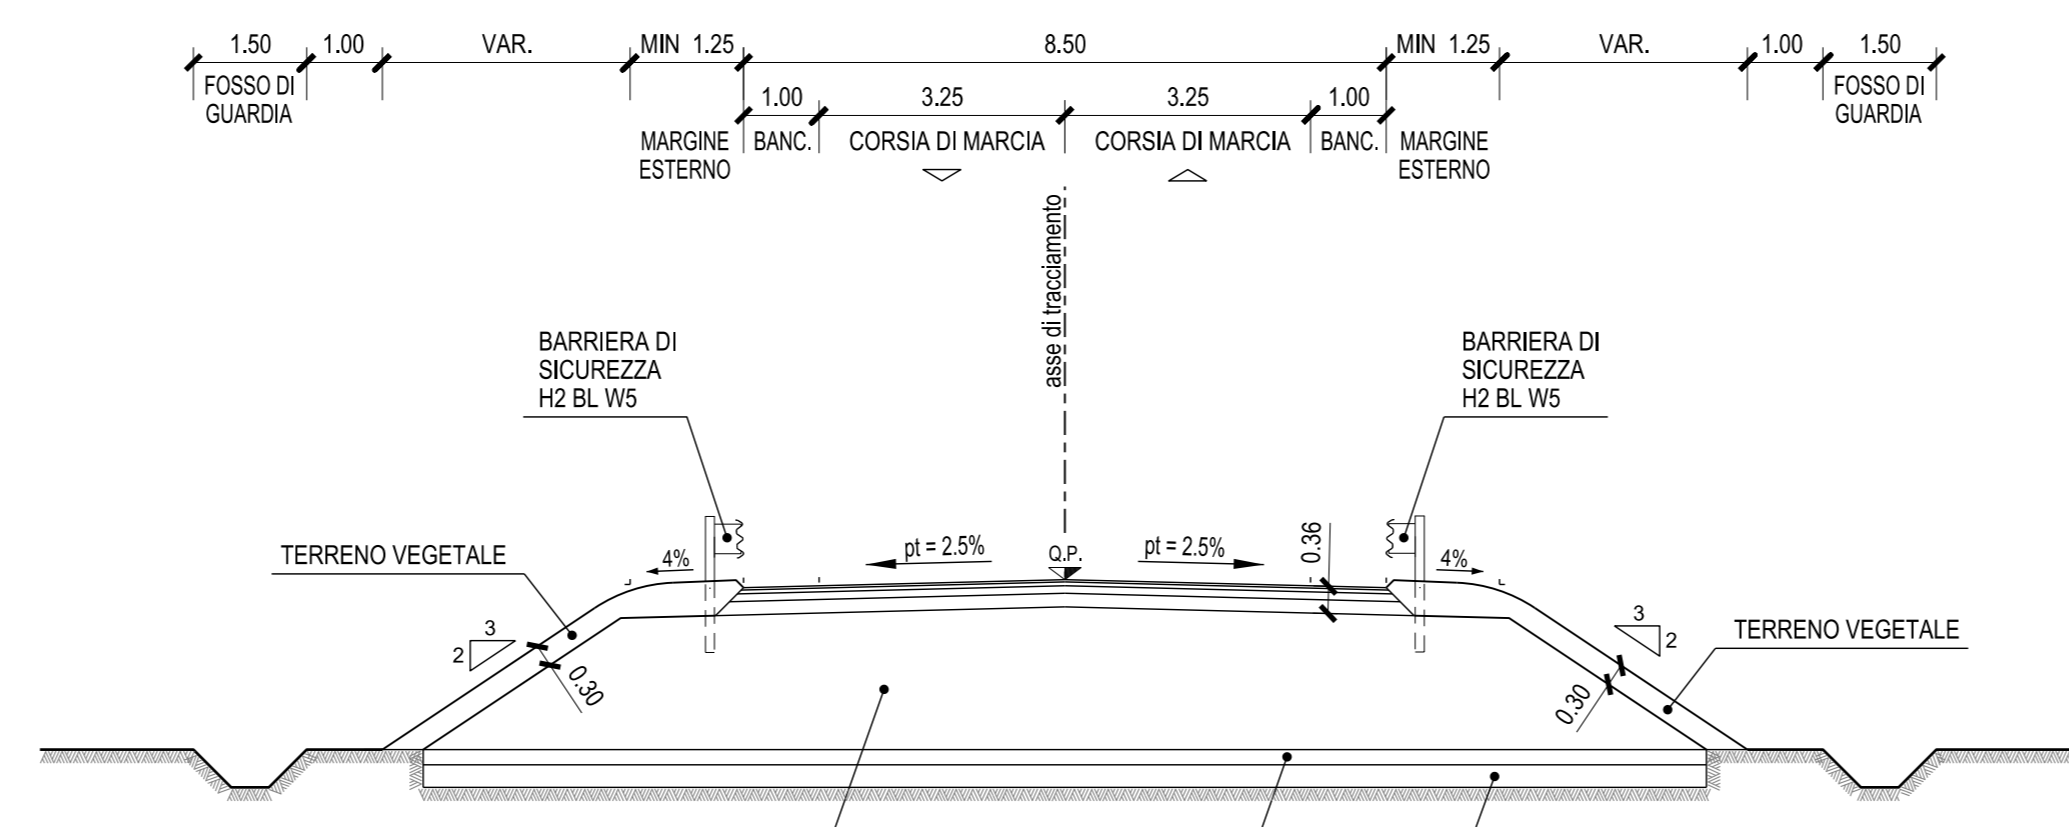


STRADA IN AMBITO EXTRAURBANO - CATEGORIA F2  
SEZIONE TIPO IN CURVA IN RILEVATO

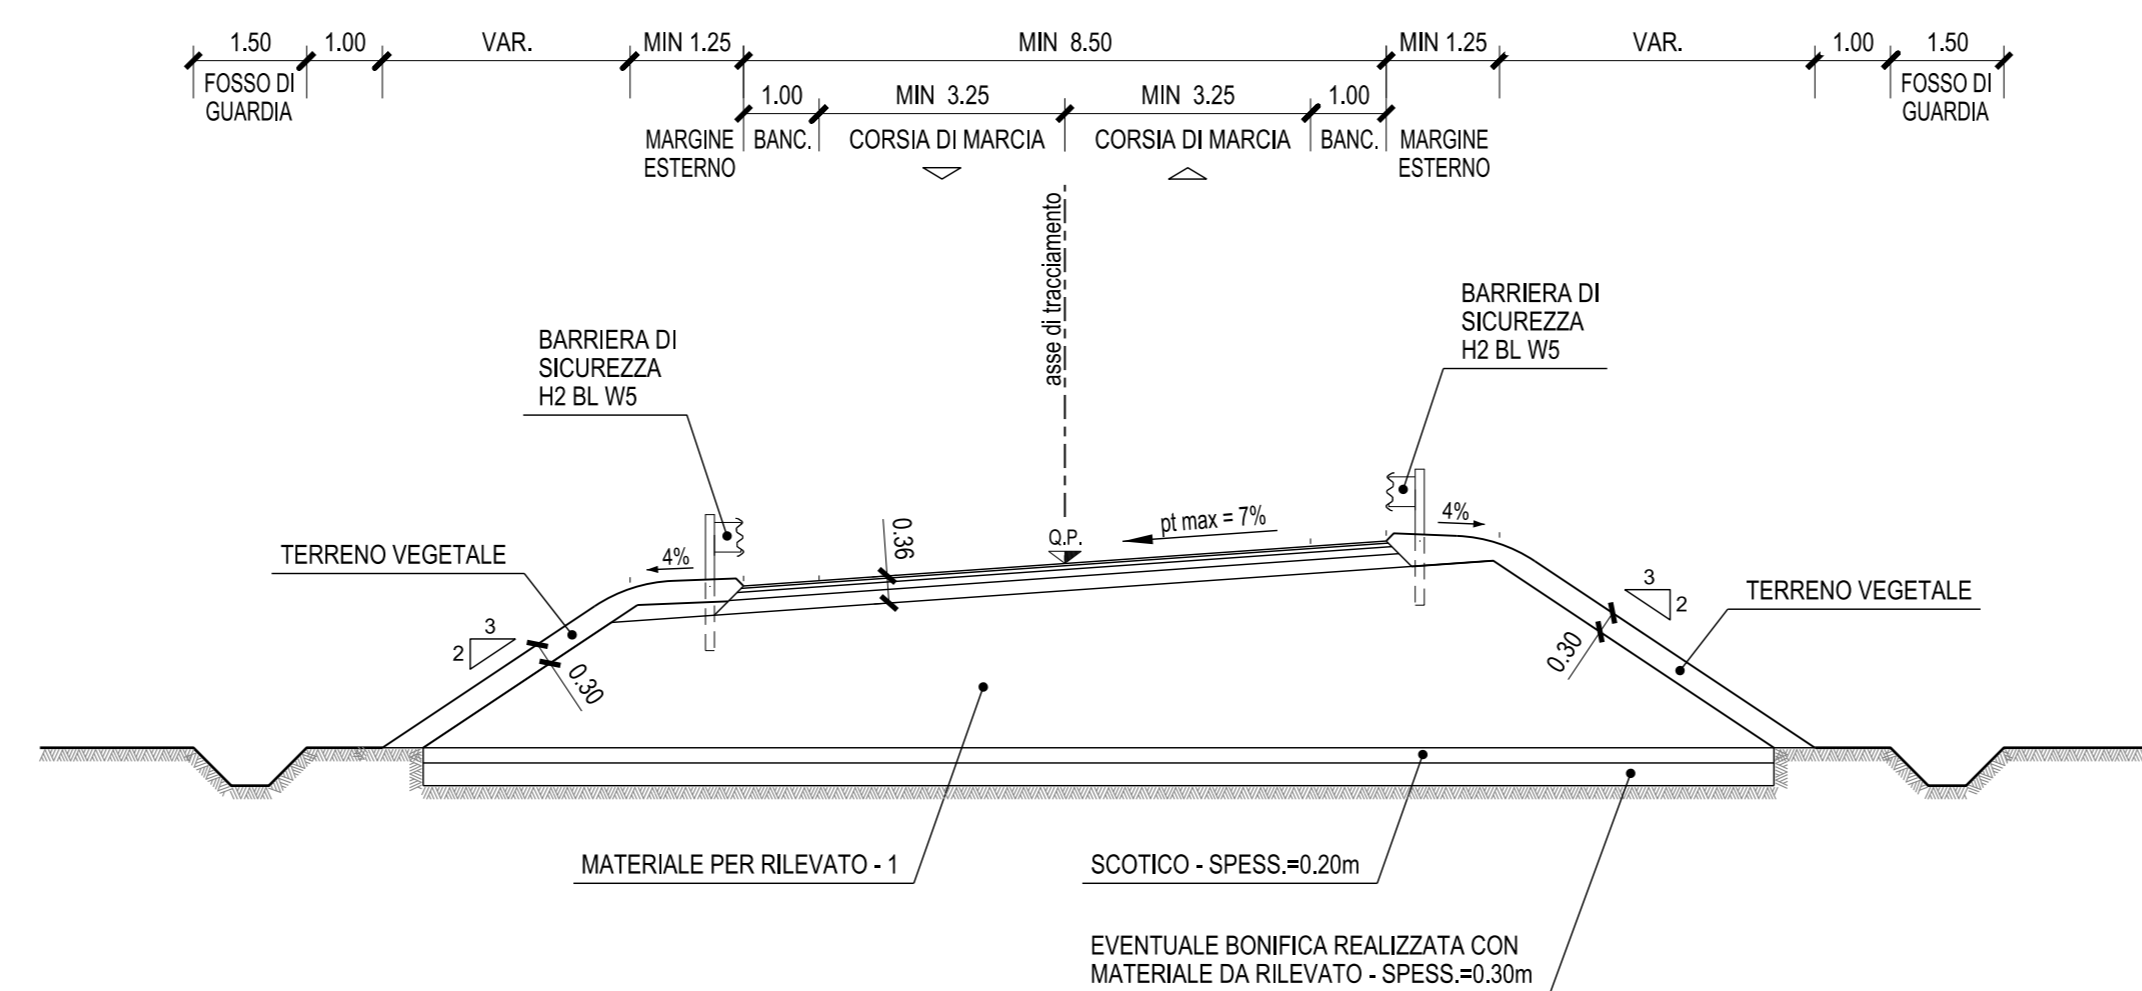


STRADA IN AMBITO EXTRAURBANO - CATEGORIA F2  
SEZIONE TIPO IN CURVA IN SCAVO

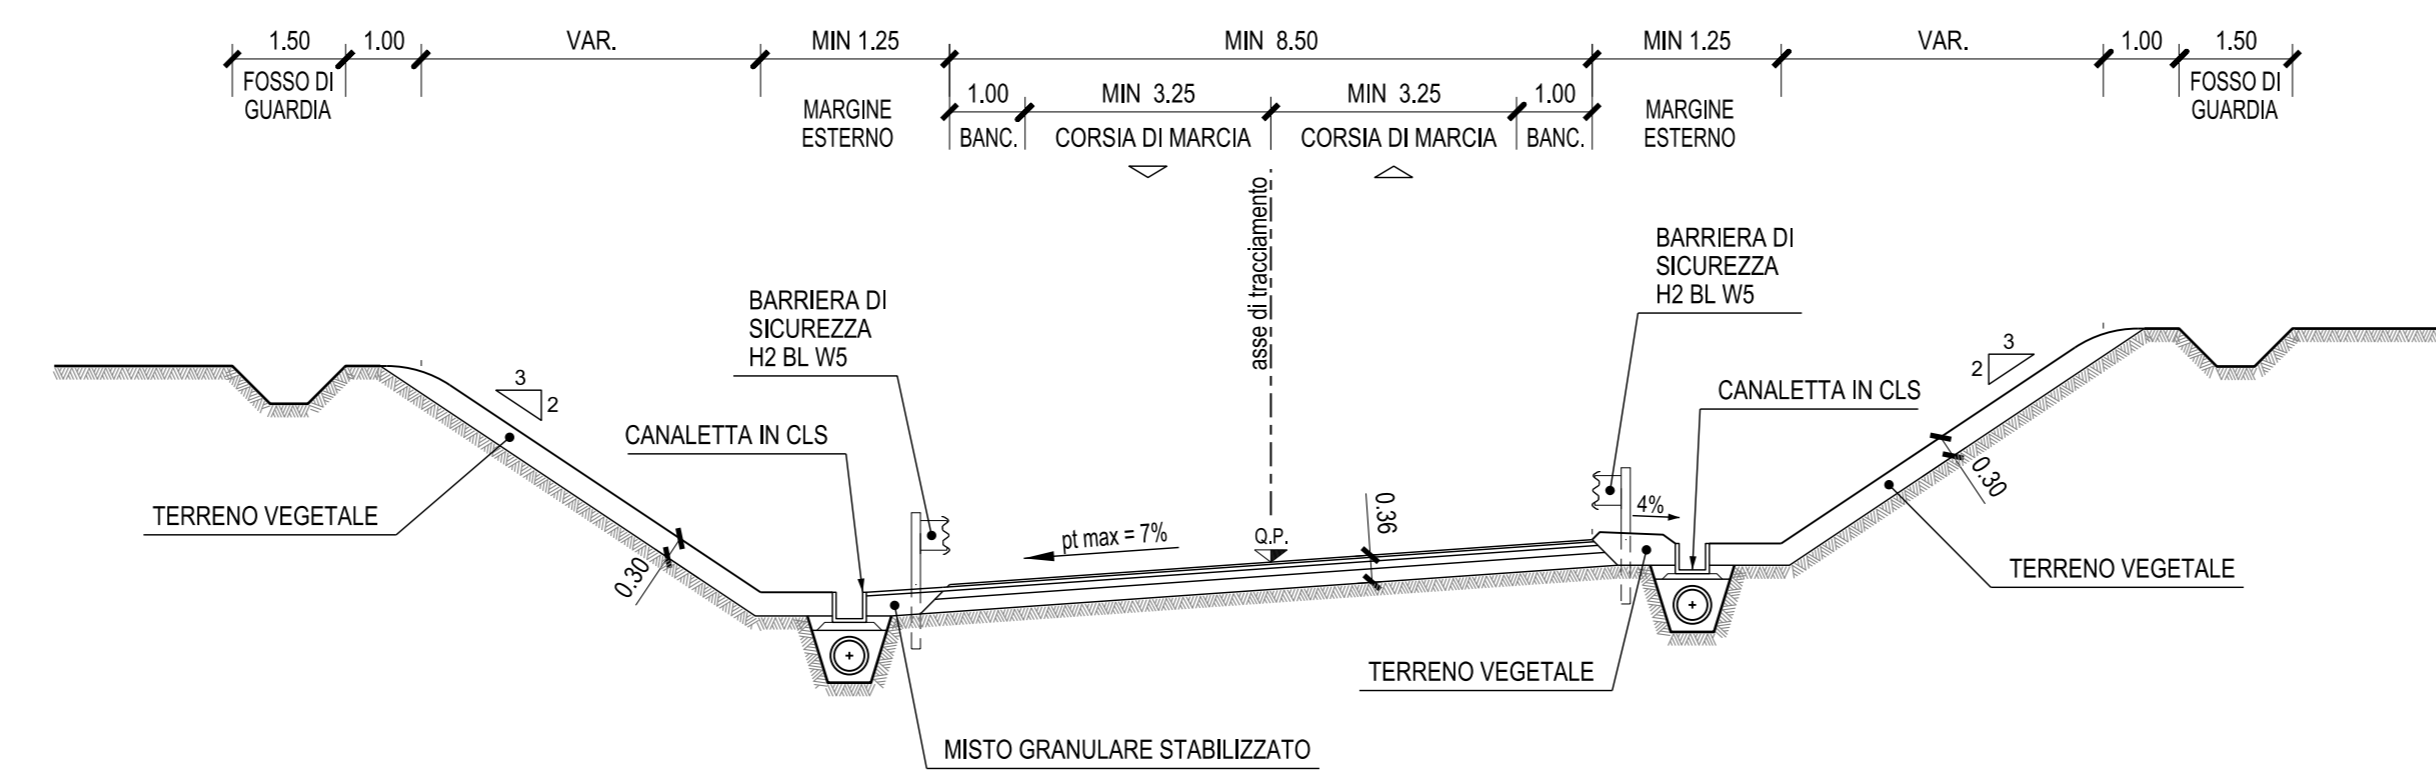

STRADA A DESTINAZIONE PARTICOLARE  
SEZIONE TIPO IN RETTIFILIO IN RILEVATO

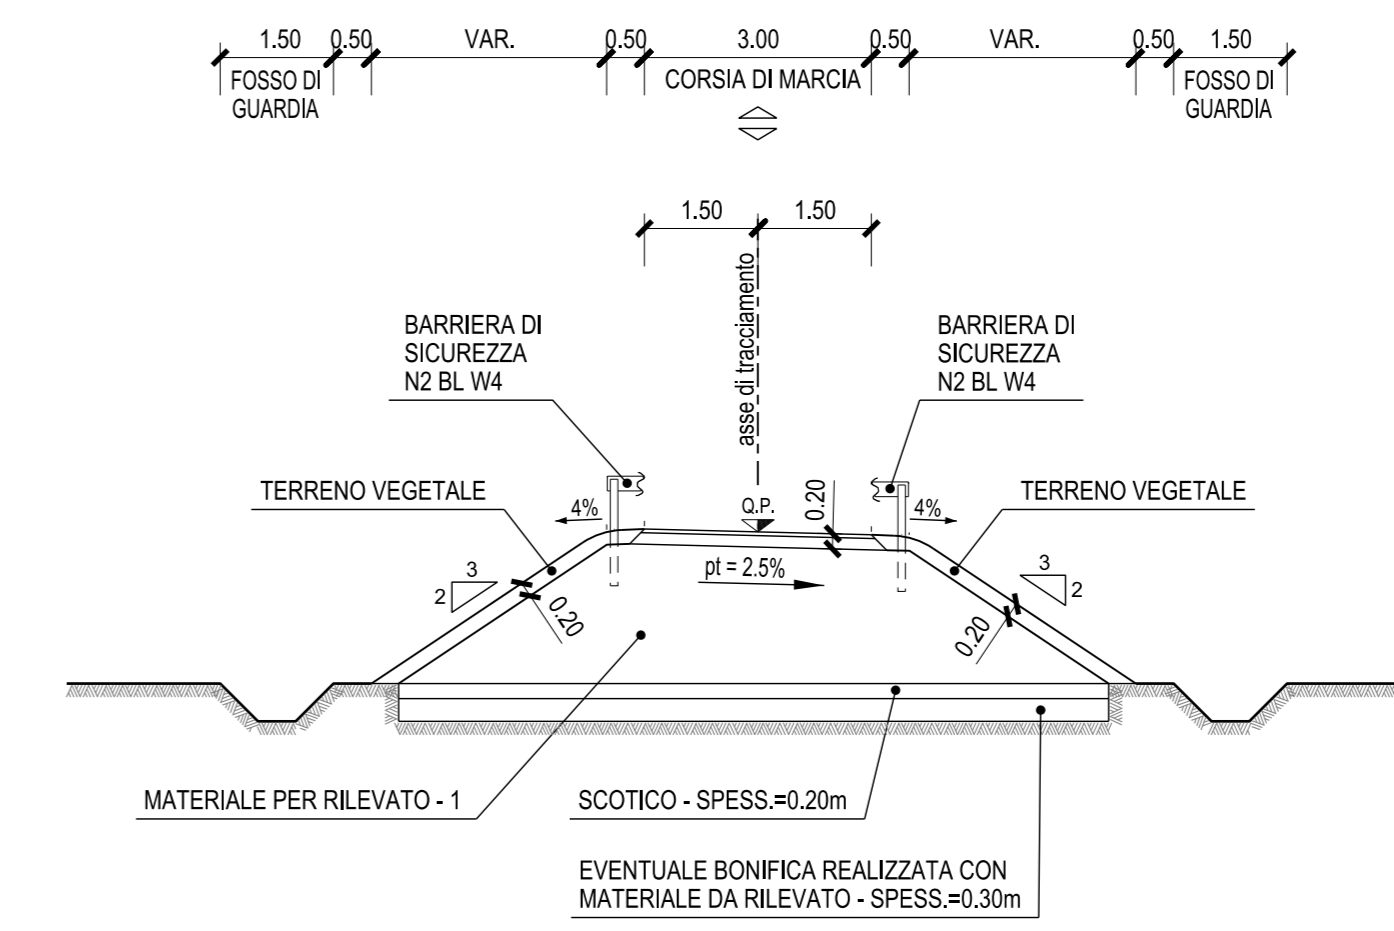


STRADA A DESTINAZIONE PARTICOLARE  
SEZIONE TIPO IN CURVA IN RILEVATO

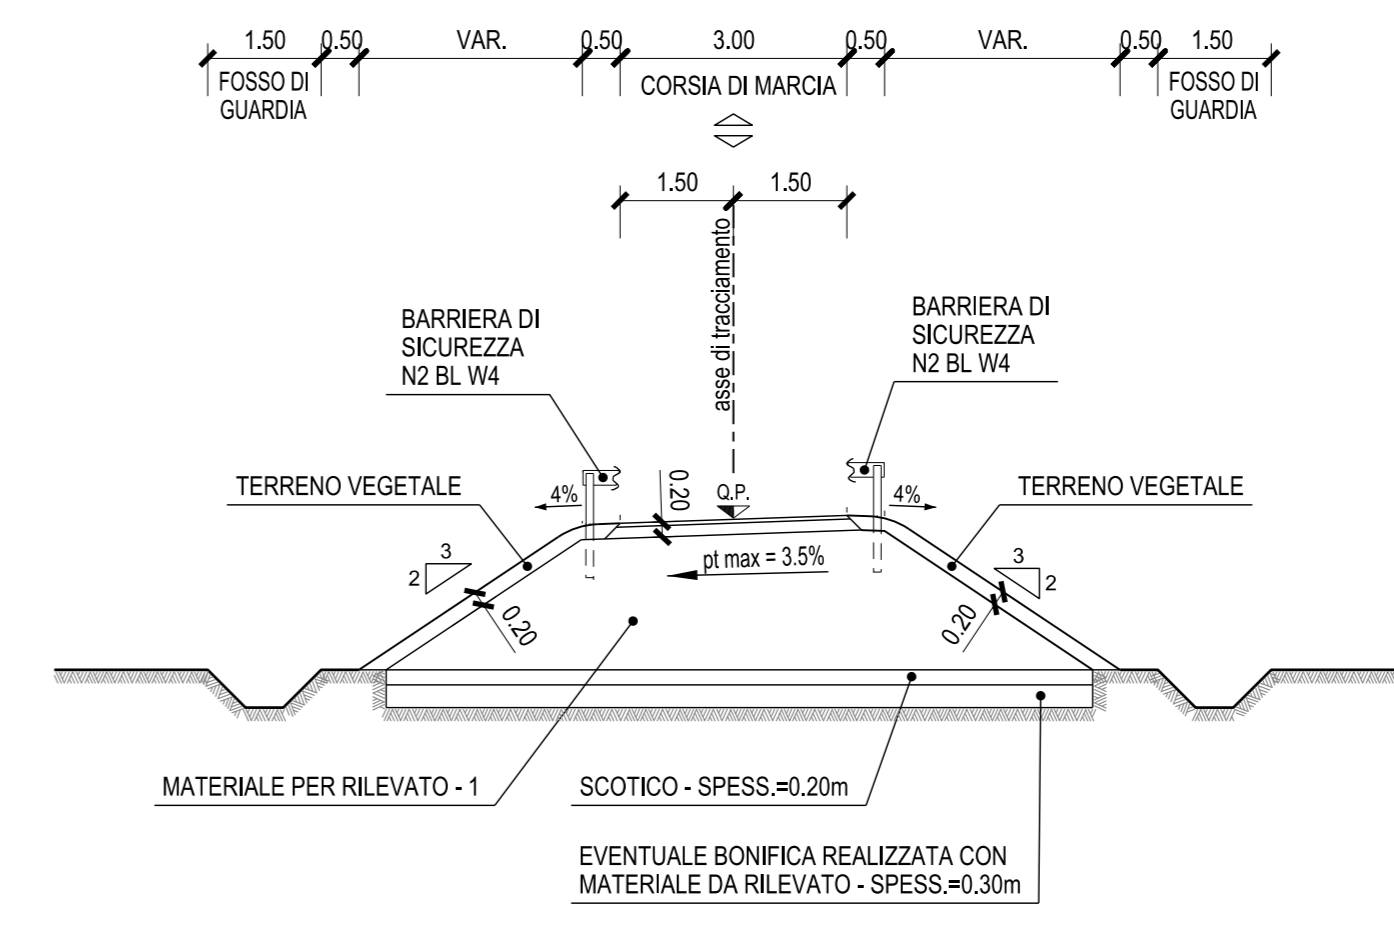


LEGENDA


PAVIMENTAZIONE SEMIRIGIDA PER STRADE DI CATEGORIE: F1 - F2 - ROTATORIA

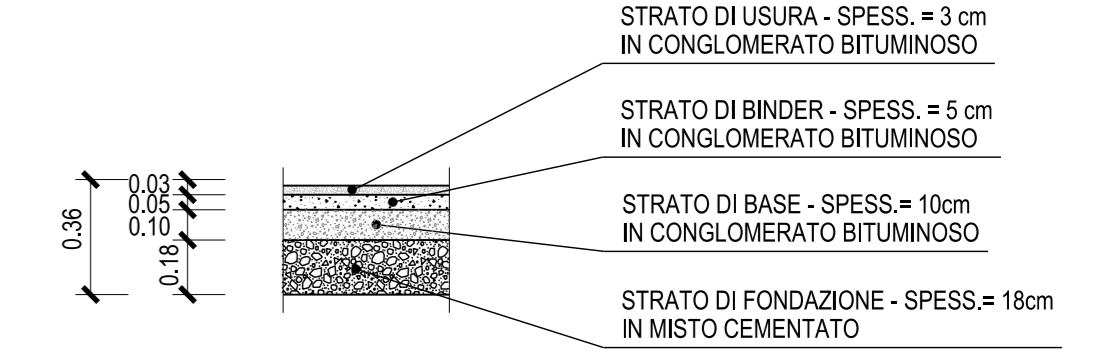


PAVIMENTAZIONE PER STRADA A DESTINAZIONE PARTICOLARE

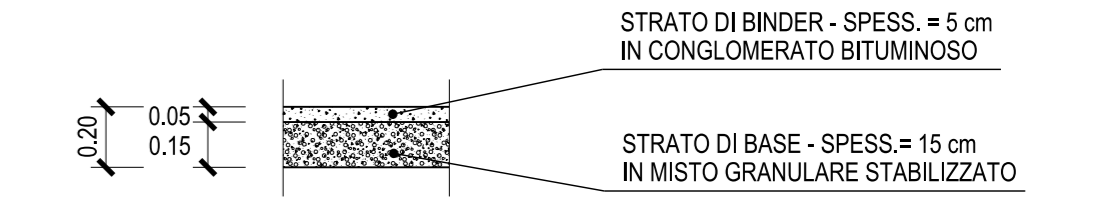


IMPIANTISTICA

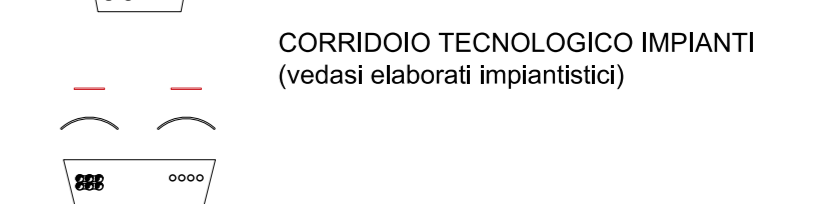

NOTA PER LA TIPOLOGIA E LE DIMENSIONI DEI FOSSI DI GUARDIA, DEI COLLETTORI E DELLE CANALETTA IDRAULICHE, VEDI TAVOLE CAPITOLO IDRAULICA

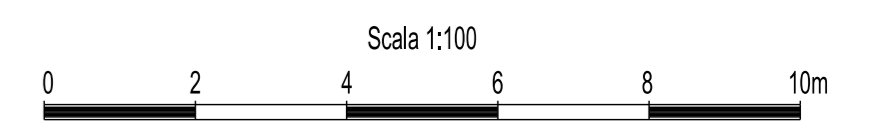

ROTATORIA SU SP 350

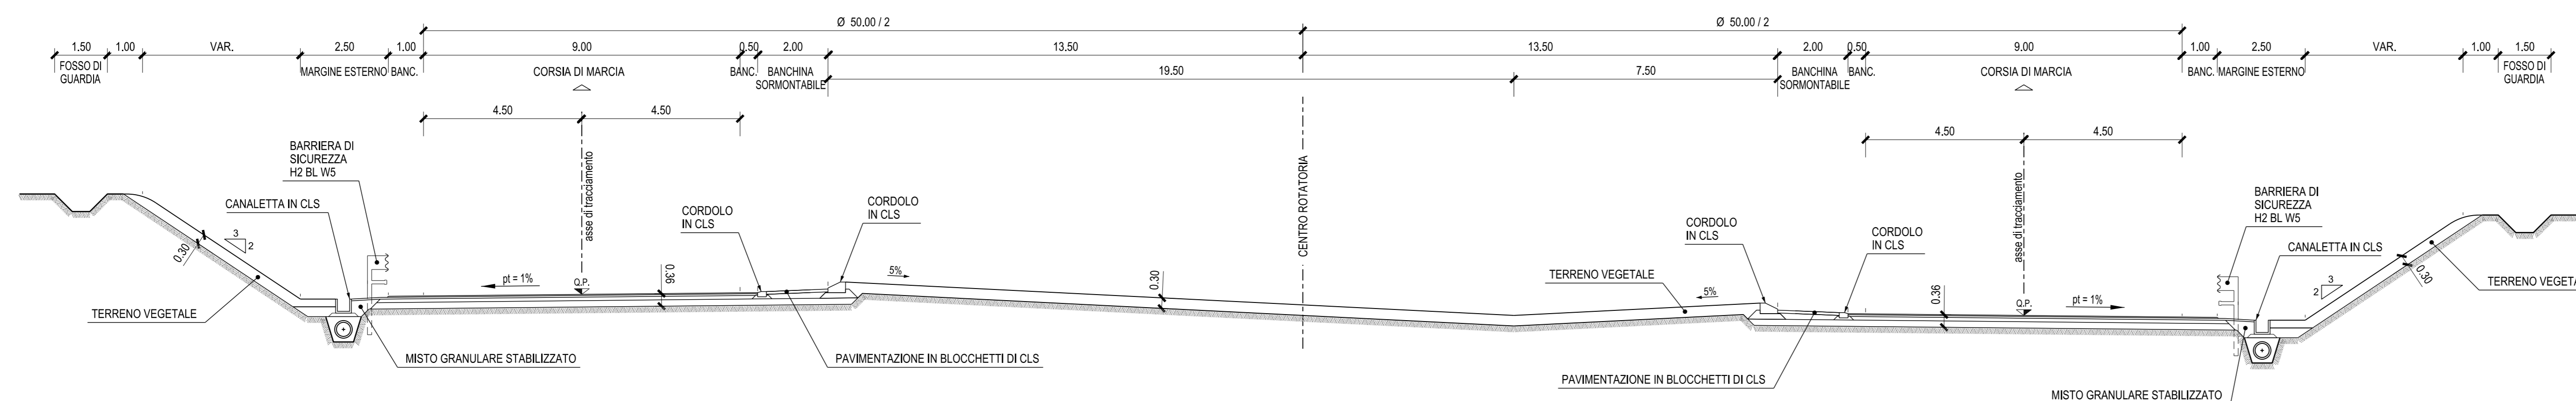

**AUTOSTRADA VALDASTICO A31 NORD**  
1° LOTTO  
Piovene Rocchette - Valle dell'Astico

**PROGETTO DEFINITIVO**

COMMITTENTE: S.p.A. AUTOSTRADA BRESCIA VERONA VICENZA PADOVA  
Area Costruzioni Autostradali

PRESTATORE DI SERVIZI: CONSORZIO RAEITA

PROGETTAZIONE: [Logo]

ELABORATO: PROGETTO STRADALE ASSE PRINCIPALE INQUADRAMENTO GENERALE SEZIONI TIPO - TAV.4

Rev. Data Descrizione Redazione Controllo Approvazione

06 01 01 003 02