



GALLERIA NATURALE REALIZZATA CON SCAVO TRADIZIONALE
SEZIONE TIPO

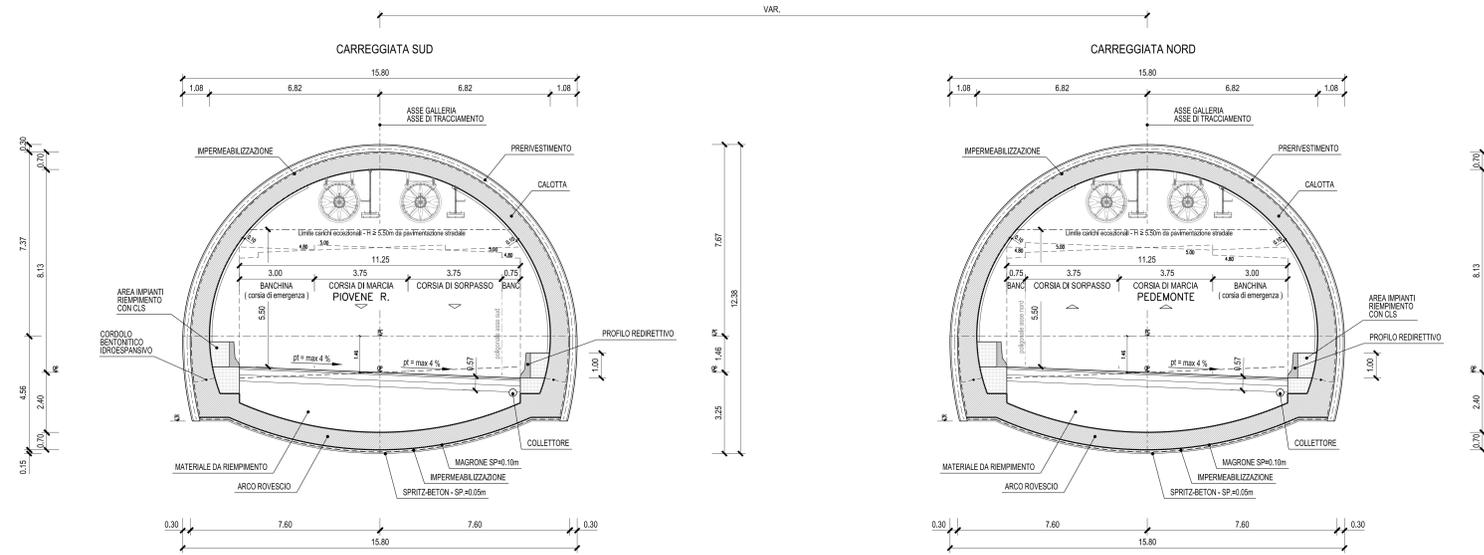

GALLERIA NATURALE REALIZZATA CON SCAVO MECCANIZZATO
SEZIONE TIPO

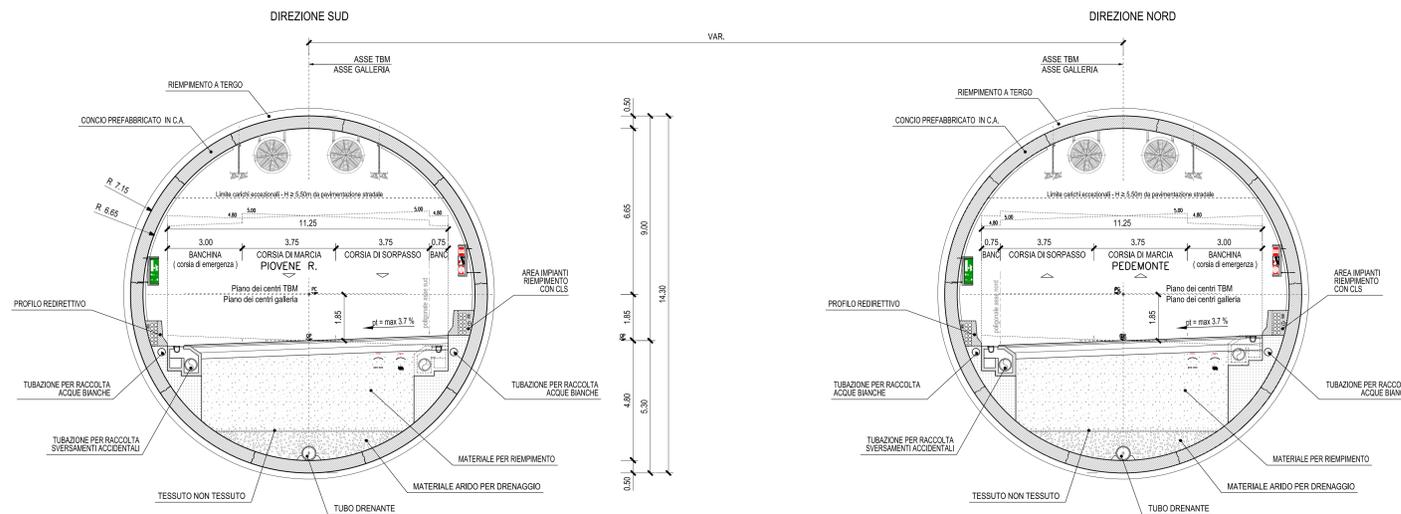

LEGENDA

PAVIMENTAZIONE SEMIRIGIDA



IMPIANTISTICA



NOTA PER LA TIPOLOGIA E LE DIMENSIONI DEI FOSSE DI GUARDIA, DEI COLLETTORI E DELLE CANALETTE IDRAULICHE, VEDI TAVOLE CAPITOLO IDRAULICA



**AUTOSTRADA VALDASTICO
A31 NORD**
1° LOTTO
Piovene Rocchette - Valle dell'Astico

PROGETTO DEFINITIVO

COMMITTENTE: S.p.A. AUTOSTRADA BRESCIA VERONA VICENZA PADOVA Area Costruzioni Autostradali

PRESTATORE DI SERVIZI: CONSORZIO RAETIA

PROGETTAZIONE: [Logos and signatures of design firms]

ELABORATO: PROGETTO STRADALE ASSE PRINCIPALE INQUADRAMENTO GENERALE SEZIONI TIPO - TAV.7

Rev.	Data	Descrizione	Redazione	Controllo	Approvazione	SCALA: 1:100
01		PRIMA EMISSIONE	TECNICA - P. FUGAZZONI	VERBALE	ARENDO	NOME FILE: J16L1_06_01_01_003_0708_OPD_02.dwg
02		RIPIEMLTO OSSERVAZIONI	TECNICA - P. FUGAZZONI	VERBALE	ARENDO	DI PROG. [] DI []

Il presente documento non ha valore esecutivo. Il presente documento è stato elaborato in conformità con le norme tecniche di progettazione e di esecuzione delle opere di infrastruttura di trasporto. Il presente documento è stato elaborato in conformità con le norme tecniche di progettazione e di esecuzione delle opere di infrastruttura di trasporto.