


QUADRO D'UNIONE
Scala 1:100.000

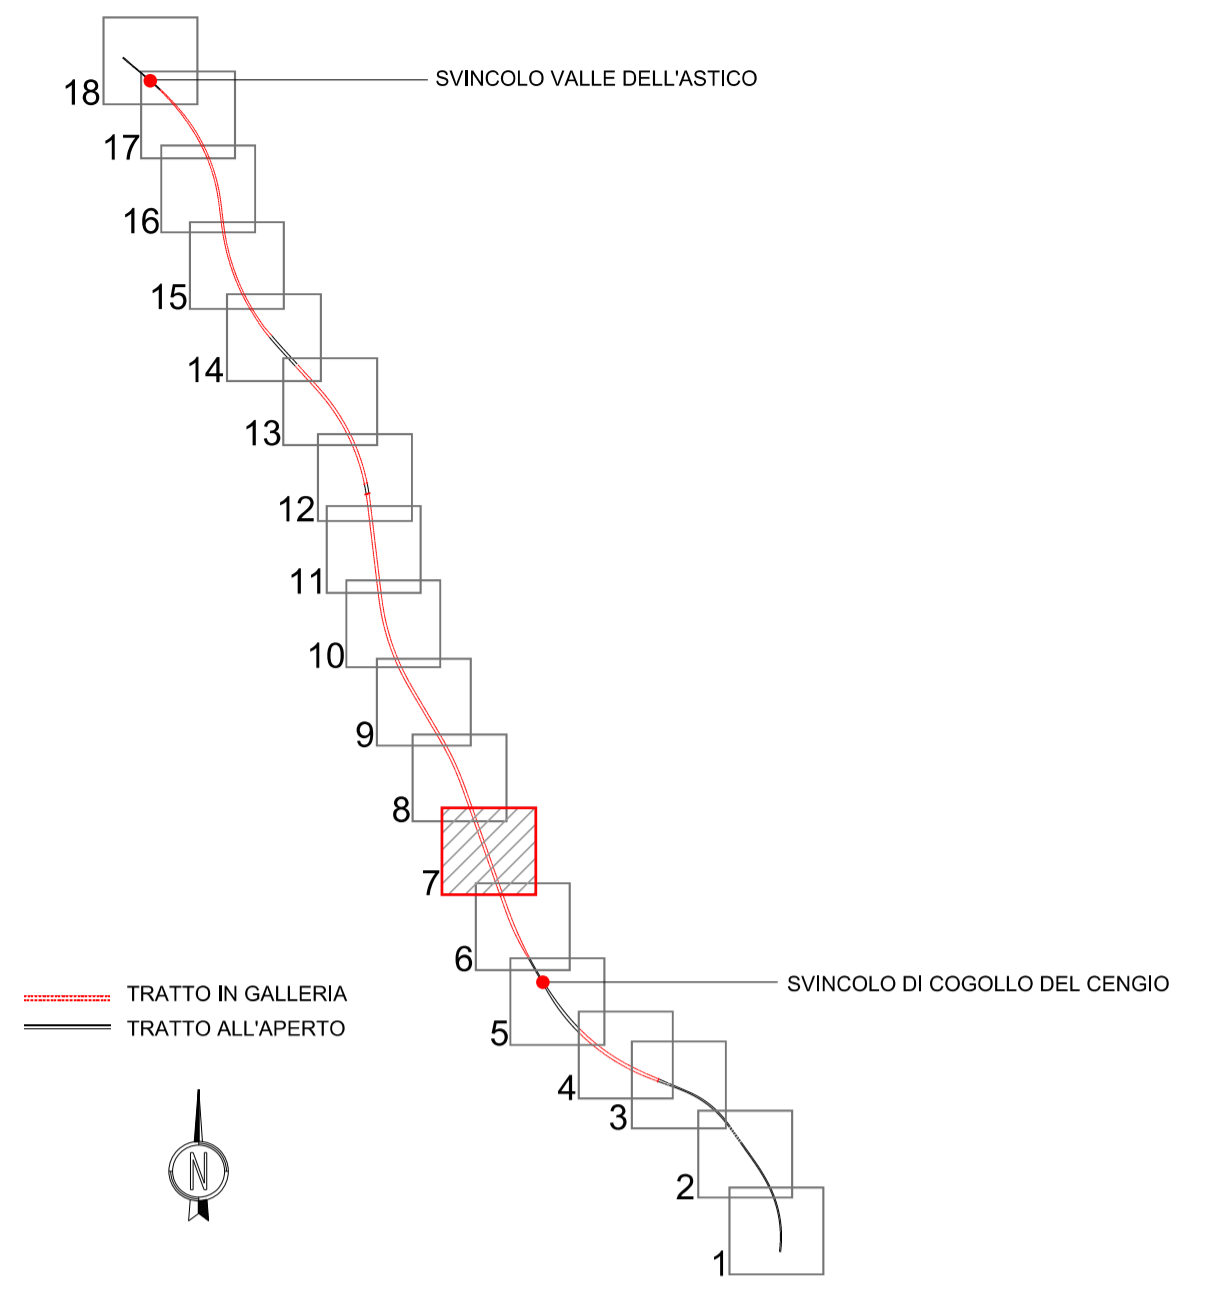

LEGENDA

- TOPONOMASTICA**
- PROVINCIA DI VICENZA - REGIONE VENETO
 - VELO D'ASTICO
 - CONFINE PROVINCIALE E REGIONALE
 - CONFINE COMUNALE
- NOME PROVINCIA - NOME REGIONE
- NOME COMUNE
- CONFINE PROVINCIALE E REGIONALE
- CONFINE COMUNALE



AUTOSTRADA
BRESCIA - VERONA - VICENZA - PADOVA

Autostrada Brescia Verona Vicenza Padova SpA
Via Flavio Gioia 71 37135 Verona
Tel. 0458272222 Fax 0458200051 Casella Postale 460M www.autospd.it
AREA COSTRUZIONI AUTOSTRADALI

RINA
ISO 9001 - ISO 14001
CERTIFICAZIONE INTEGRATA
BEST - Certified Integrated Systems

AUTOSTRADA VALDASTICO
A31 NORD
1° LOTTO
Piovene Rocchette - Valle dell'Astico

PROGETTO DEFINITIVO	CUP G2181 30006 60005
WBS B25A3INJ.1	COMMESSA J16L1

COMMITTENTE **AUTOSTRADA BRESCIA VERONA VICENZA PADOVA S.p.A.** CAPO COMMESSA PER LA PROGETTAZIONE Dott. Ing. Gabriello Costantini
Area Costruzioni Autostradali

PRESTATORE DI SERVIZI: **CONSORZIO RAETIA** RAPPRESENTANTE: Dott. Ing. Alberto Scotti

RESPONSABILE DI INTERMEDIAZIONE TRA LE PARTI SPECIFICHE: **ING. ANDREA RENSO**

PROGETTAZIONE: **ING. ANDREA RENSO**

ELABORATO: **PROGETTO STRADALE ASSE PRINCIPALE PLANIMETRIE STRADALI PLANIMETRIA - TAV.7**

Progressivo **06 01 05 001 02** Rev.

Rev.	Data	Descrizione	Redazione	Controllo	Approvazione	Scala:
00	03/02/2017	PRIMA EMISSIONE	TECNITALE - G.CARLI	V.REALE	A.RENSO	1:2000
01	06/02/2017	REVISIONE PER VERIFICA	TECNITALE - G.CARLI	V.REALE	A.RENSO	NOME FILE: J16L1_06_01_05_001_0718_OPD_02.dwg
02	10/02/2017	RECEPIMENTO OSSERVAZIONI	TECNITALE - G.CARLI	V.REALE	A.RENSO	CU. PROG. FG. UJ. REV. J16L1_06_01_05_001_0718_OPD_02

IL PRESENTE DOCUMENTO NON POTRA' ESSERE COPIATO, RIPRODOTTO O ALTAMENTE PUBBLICATO IN TUTTO O IN PARTE, SENZA IL CONSENSO SCRITTO DELLA AUTOSTRADA BRESCIA-VERONA-VICENZA-PADOVA S.P.A. CON IL CUI NOME NON AUTORIZZATO SARAN PERSEGUITI A NORMA DI LEGGE. THIS DOCUMENT MAY NOT BE COPIED, REPRODUCED OR PUBLISHED, EITHER IN PART OR IN ITS ENTIRETY, WITHOUT THE WRITTEN PERMISSION OF AUTOSTRADA BRESCIA-VERONA-VICENZA-PADOVA S.P.A. UNAUTHORIZED USE WILL BE PROSECUTED BY LAW.