
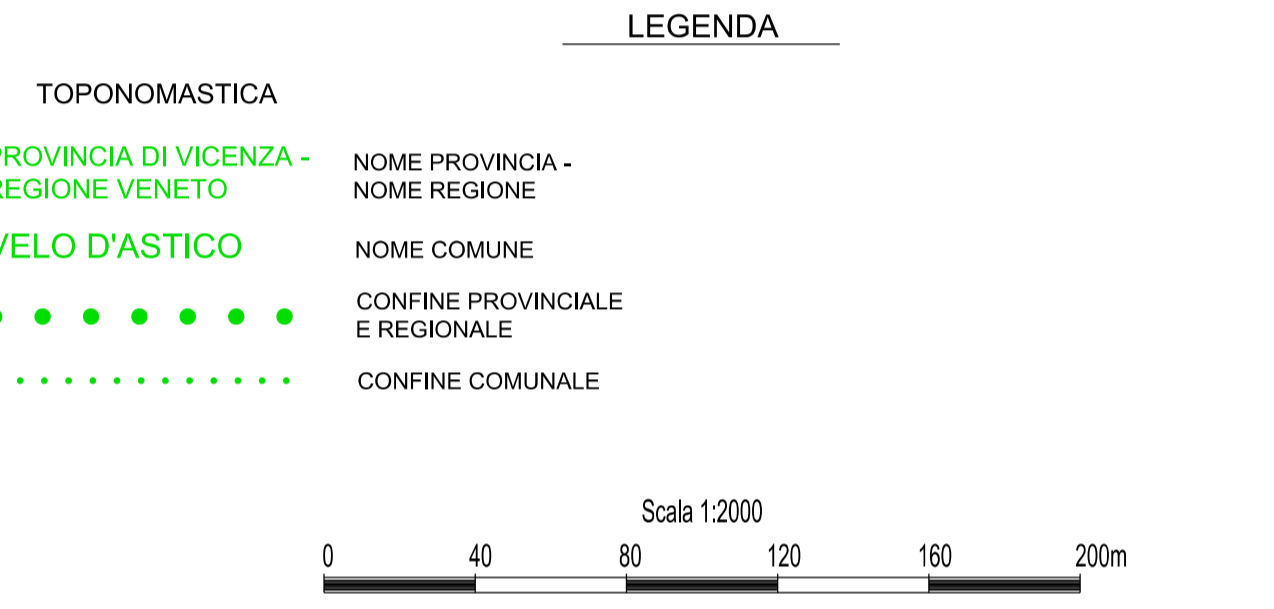


QUADRO D'UNIONE
Scala 1:100.000

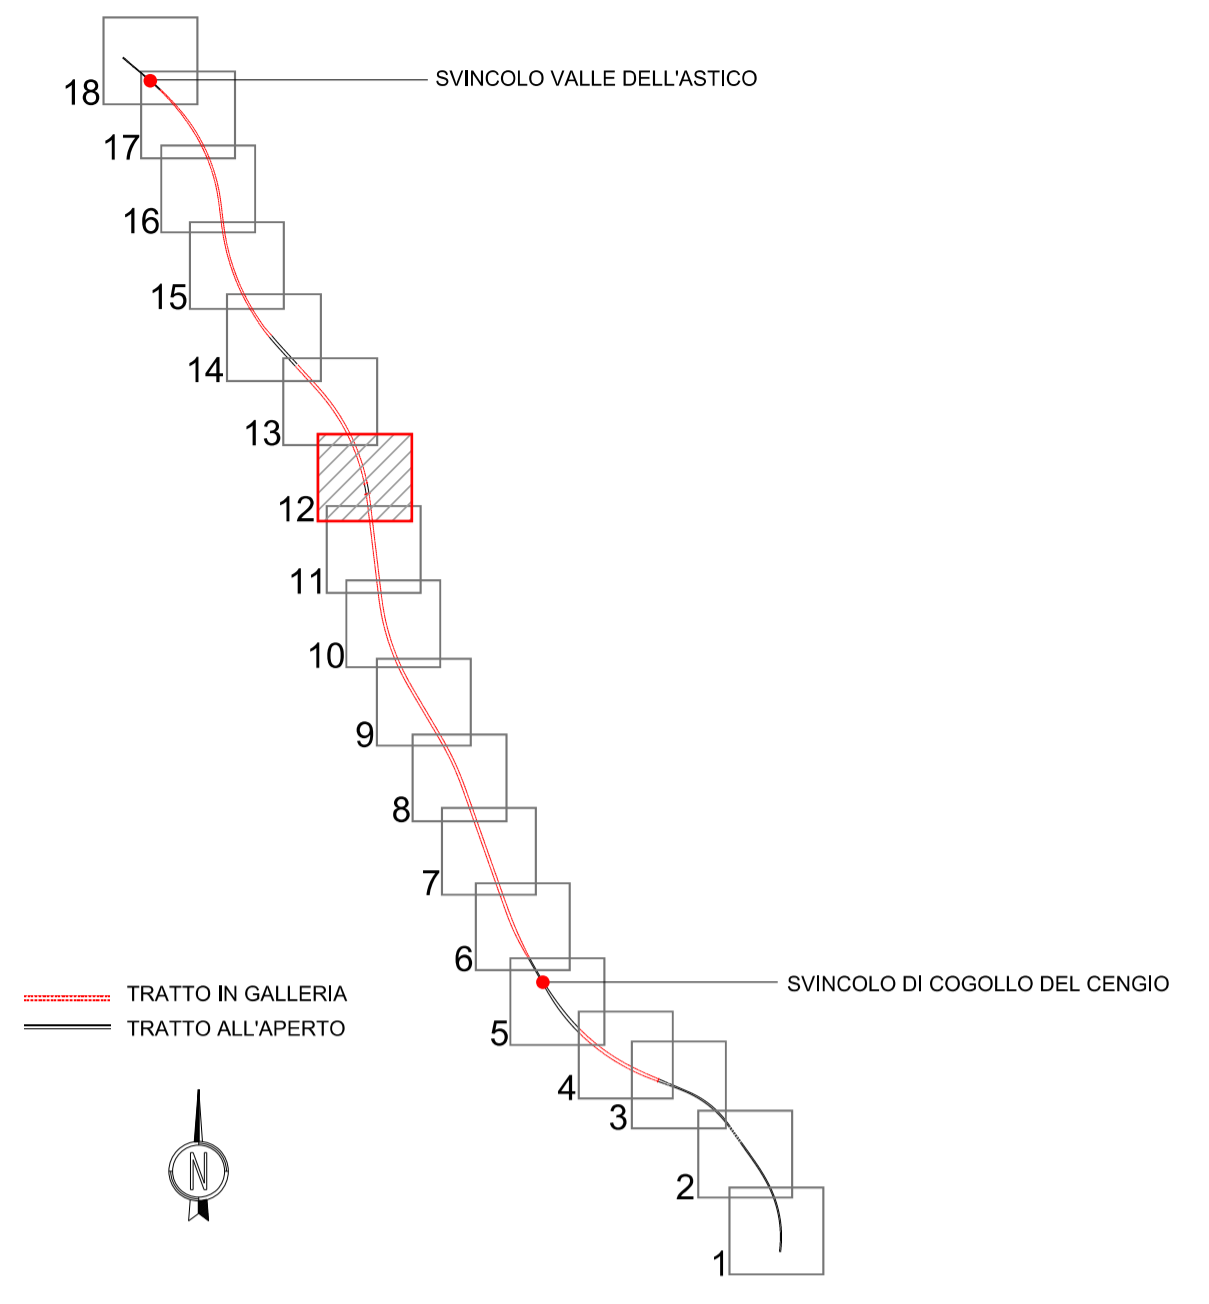

AUTOSTRADA
BRESCIA - VERONA - VICENZA - PADOVA

Autostrada Brescia Verona Vicenza Padova S.p.A.
Via Flavio Gioia 71 37135 Verona
Tel. 0458272222 Fax 0458200051 Casella Postale 460M www.autospd.it
AREA COSTRUZIONI AUTOSTRADALI

RINA
CONFORME A
BEST - Certified Engineering Systems

AUTOSTRADA VALDASTICO A31 NORD

1° LOTTO Piovene Rocchette - Valle dell'astico

| | | | |
|--|--|--|-------------------|
| PROGETTO DEFINITIVO | | CUP | G2181 30006 60005 |
| | | WBS | B25A3INJ.1 |
| | | COMMESSA | J16L1 |
| COMMITTENTE S.p.A. AUTOSTRADA BRESCIA VERONA VICENZA PADOVA Area Costruzioni Autostradali | | CAPO COMMESSA PER LA PROGETTAZIONE Dott. Ing. Gabriello Costantini | |
| PRESTATORE DI SERVIZI: CONSORZIO RAETIA | | PROGETTAZIONE: | |
| RAPPRESENTANTE: Dott. Ing. Alberto Scotti | | RESPONSABILE DELL'INTERVENZIONE TRA LE PARTI INTERESSATE SPECIFICHE: Tecnico SpA - Ing. Andrea Renzo | |

| | | | | | |
|---|------------|--------------------------------|------------------------------------|-----------|--------------|
| ELABORATO: PROGETTO STRADALE ASSE PRINCIPALE PLANIMETRIE STRADALI PLANIMETRIA - TAV.12 | | Progressivo | 06 01 05 001 02 | Rev. | 02 |
| Rev. | Data | Descrizione | Redazione | Controllo | Approvazione |
| 00 | 02/02/2017 | PRIMA EMISSIONE | TECNITALE - G.CARLI | V.REALE | A.RENSO |
| 01 | 04/02/2017 | REVISIONE PER VERIFICA | TECNITALE - G.CARLI | V.REALE | A.RENSO |
| 02 | 10/02/2017 | RECEPIMENTO OSSERVAZIONI | TECNITALE - G.CARLI | V.REALE | A.RENSO |
| | | SCALA: | 1:2000 | | |
| | | NOME FILE: | J16L1_06_01_05_001_1218_OPD_02.dwg | | |
| | | QU. | PROGR. | FG. | UJ. |
| | | J16L1_06_01_05_001_1218_OPD_02 | | | |

IL PRESENTE DOCUMENTO NON POTRA' ESSERE COPIATO, RIPRODOTTO O ALTAMENTE PUBBLICATO IN TUTTO O IN PARTE, SENZA IL CONSENSO SCRITTO DELLA AUTOSTRADA BRESCIA-VERONA-VICENZA-PADOVA S.P.A. CON IL PRESENTE NON AUTORIZZATO SARAN PERSEGUITI A NORMA DI LEGGE. THIS DOCUMENT MAY NOT BE COPIED, REPRODUCED OR PUBLISHED, EITHER IN PART OR IN ITS ENTIRETY, WITHOUT THE WRITTEN PERMISSION OF AUTOSTRADA BRESCIA-VERONA-VICENZA-PADOVA S.P.A. UNAUTHORIZED USE WILL BE PROSECUTED BY LAW.