



QUADRO D'UNIONE
Scala 1:100.000

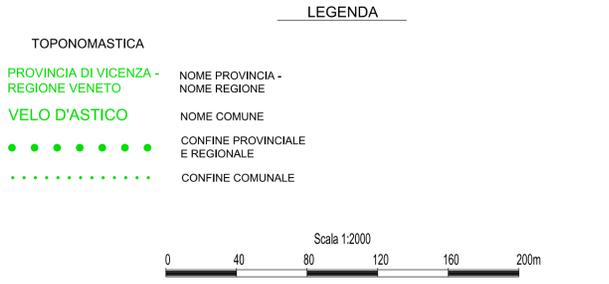

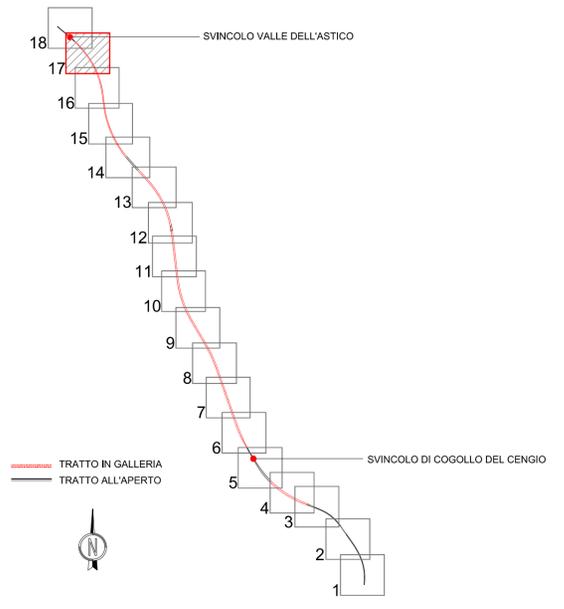

Autosstrada Brescia Verona Vicenza Padova SpA
Via Flavio Gioia 71 37135 Verona
Tel. 0458272222 Fax 0458200051 Casella Postale 460M www.autosspd.it
AREA COSTRUZIONI AUTOSTRADALI



AUTOSTRADA VALDASTICO A31 NORD

1° LOTTO Piovene Rocchette - Valle dell'Astico

PROGETTO DEFINITIVO

COMMITTENTE: **S.p.A. AUTOSTRADA BRESCIA VERONA VICENZA PADOVA**
Area Costruzioni Autostradali

PRESTATORE DI SERVIZI:
CONSORZIO RAETIA

RAPPRESENTANTE: Dott. Ing. Alberto Scotti

CUP: G2181 30006 60005

WBS: B25A3N1.1

COMMESSA: J16L1

CAPO COMMESSA PER LA PROGETTAZIONE: Dott. Ing. Gabriello Costantini

PROGETTAZIONE: 

ELABORATO: **PROGETTO STRADALE ASSE PRINCIPALE PLANIMETRIE STRADALI PLANIMETRIA - TAV.17**

Rev.	Data	Descrizione	Redazione	Controllo	Approvazione
00	03/02/2017	PRIMA EMISSIONE	TECNITALE - G.CARLI	V.REALE	A.RENSO
01	06/02/2017	REVISIONE PER VERIFICA	TECNITALE - G.CARLI	V.REALE	A.RENSO
02	10/02/2017	RECEPIMENTO OSSERVAZIONI	TECNITALE - G.CARLI	V.REALE	A.RENSO

Progressivo: **06 01 05 001 02**

Rev. 1:2000

NOME FILE: J16L1_06_01_05_001_1718_OPD_02.dwg

CGI. PROG. FG. UJ. REV. J16L1_06_01_05_001_1718_OPD_02

IL PRESENTE DOCUMENTO NON POTRA' ESSERE COPIATO, RIPRODOTTO O ALTAMENTE PUBLICATIONATO IN TUTTO O IN PARTE, SENZA IL CONSENSO SCRITTO DELLA AUTOSTRADA BRESCIA-VERONA-VICENZA-PADOVA S.P.A., CON UNILEGGE NON AUTORIZZATO SARAN PERSECUITO A NORMA DI LEGGE. THIS DOCUMENT MAY NOT BE COPIED, REPRODUCED OR PUBLISHED, EITHER IN PART OR IN ITS ENTIRETY, WITHOUT THE WRITTEN PERMISSION OF AUTOSTRADA BRESCIA-VERONA-VICENZA-PADOVA S.P.A., UNAUTHORIZED USE WILL BE PROSECUTED BY LAW.