




PUNTI PRINCIPALI ORIZZ. :	5641.71	
PUNTI PRINCIPALI VERT. :	
NUMERO DELLE SEZIONI :	
QUOTE DEL TERRENO :	363.77	369.95	376.27	382.39	387.69	394.88	397.78	402.91	406.53	420.09	434.92	442.49	433.37	423.65	428.72	432.53	424.46	421.93	421.42	459.82	423.98	457.67	452.31	453.75	448.09	455.59	462.54	470.97	476.41	487.30	517.97	554.78	613.39	646.21	672.02	692.14	775.72	788.00	793.09	788.49	845.16	877.23	902.19	921.75	933.37	943.88
QUOTE DI PROGETTO :	293.007	293.257	293.296	293.759	294.009	294.260	294.510	294.761	295.012	295.262	295.513	295.763	296.014	296.265	296.515	296.766	297.016	297.267	297.518	297.768	298.019	298.269	298.520	298.771	299.021	299.272	299.522	299.773	300.024	300.274	300.525	300.775	301.026	301.277	301.527	301.778	302.028	302.279	302.530	302.780	303.031	303.281	303.532	303.783	304.033	304.284
DISTANZE PARZIALI :	25.00	
DISTANZE PROGRESSIVE :	5300.00	5325.00	5350.00	5375.00	5400.00	5425.00	5450.00	5475.00	5500.00	5525.00	5550.00	5575.00	5600.00	5625.00	5650.00	5675.00	5700.00	5725.00	5750.00	5775.00	5800.00	5825.00	5850.00	5875.00	5900.00	5925.00	5950.00	5975.00	6000.00	6025.00	6050.00	6075.00	6100.00	6125.00	6150.00	6175.00	6200.00	6225.00	6250.00	6275.00	6300.00	6325.00	6350.00	6375.00	6400.00	6425.00
ANDAMENTO PLANIMETRICO :	A=1628.50 L=542.89	
ANDAMENTO ALT. DEI CIGLI :	
PENDENZE TRASVERSALI :	5391.71 2.56% 5641.71 2.56%	
ETOMETRICHE :	5300 5400 5500 5600 5700 5800 5900 6000 6100 6200 6300 6400	
ALLARGAMENTI :	MARG. INT. MARG. EST.	

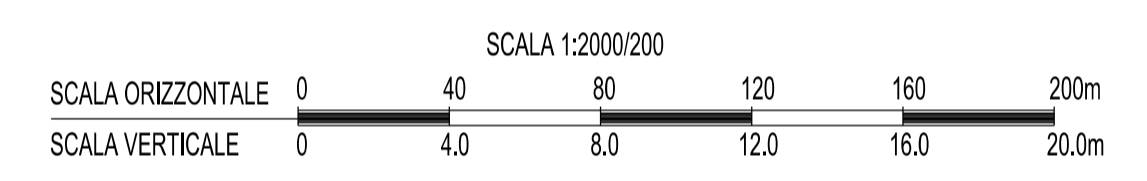

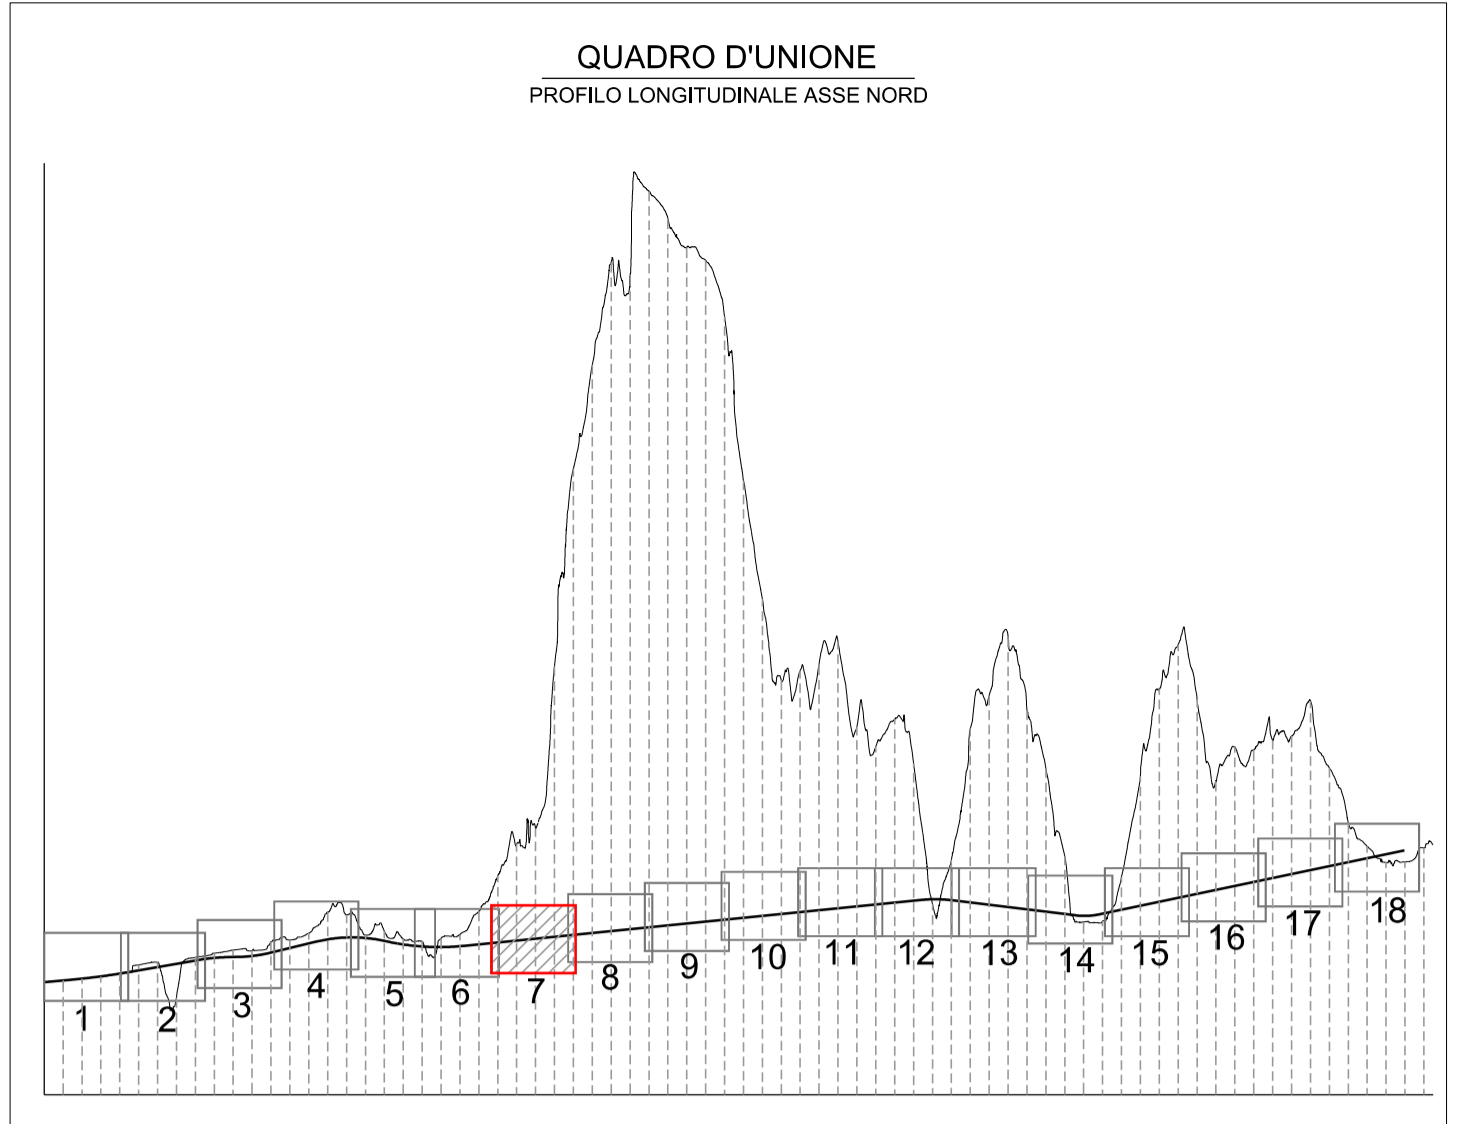

Autostrada Brescia Verona Vicenza Padova SpA
Via Flavio Gioia 71 37135 Verona
Tel. 0458272222 Fax 0458200051 Casella Postale 460M www.autospd.it
AREA COSTRUZIONI AUTOSTRADALI



AUTOSTRADA VALDASTICO A31 NORD

1° LOTTO Piovene Rocchette - Valle dell'Astico

PROGETTO DEFINITIVO


COMMITTENTE: S.p.a. AUTOSTRADA BRESCIA VERONA VICENZA PADOVA
Area Costruzioni Autostradali

PRESTATORE DI SERVIZI:
CONSORZIO RAETIA

RAPPRESENTANTE: Dott. Ing. Alberto Scotti

CAPO COMMESSA PER LA PROGETTAZIONE
Dott. Ing. Gabriella Costantini

PROGETTAZIONE:



ELABORATO: PROGETTO STRADALE
ASSE PRINCIPALE
PROFILI LONGITUDINALI
PROFILO LONGITUDINALE DIR. NORD - TAV.7

Progressivo: **06 01 06 001 02** Rev.

Rev.	Data	Descrizione	Redazione	Controllo	Approvazione	SCALA: 1:2000/200
00	03/02/2017	PRIMA EMISSIONE	TECNICAL - D.PARTI	V.REALE	A.RENSO	NOME FILE: J16L1_06_01_06_001_0718_OPD_02.dwg
01	04/02/2017	REVISIONE PER VERIFICA	TECNICAL - D.PARTI	V.REALE	A.RENSO	CU. PROG. FG. UJ. REV.
02	05/02/2017	RECEPIMENTO OSSERVAZIONI	TECNICAL - D.PARTI	V.REALE	A.RENSO	J16L1_06_01_06_001_0718_OPD_02

IL PRESENTE DOCUMENTO NON POTRA' ESSERE COPIATO, RIPRODOTTO O ALTAMENTE PUBBLICATO IN TUTTO O IN PARTE, SENZA IL CONSENSO SCRITTO DELLA AUTOSTRADA BRESCIA-VERONA-VICENZA-PADOVA S.p.A., CON IL PRESENTE NON AUTORIZZATO SARAN PERSECUITO A NORMA DI LEGGE. THIS DOCUMENT MAY NOT BE COPIED, REPRODUCED OR PUBLISHED, EITHER IN PART OR IN ITS ENTIRETY, WITHOUT THE WRITTEN PERMISSION OF AUTOSTRADA BRESCIA-VERONA-VICENZA-PADOVA S.p.A., UNAUTHORIZED USE WILL BE PROSECUTED BY LAW.