
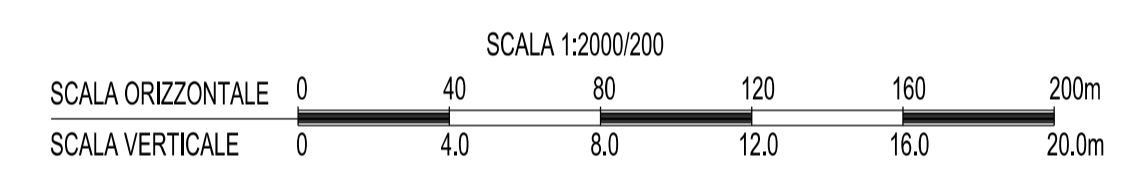


PUNTI PRINCIPALI ORIZZ.:	7571.67																									7991.58																									8413.88																								
PUNTI PRINCIPALI VERT.:	
NUMERO DELLE SEZIONI:	
QUOTE DEL TERRENO:	1311.43	1308.53	1306.56	1302.20	1300.53	1298.42	1295.41	1292.66	1289.20	1286.57	1282.03	1277.40	1270.18	1258.94	1256.71	1252.09	1247.56	1244.11	1240.09	1234.57	1233.42	1231.49	1230.42	1232.78	1230.72	1232.03	1231.57	1231.78	1226.63	1220.36	1217.46	1216.11	1214.69	1211.52	1209.57	1205.56	1201.24	1193.44	1186.38	1179.75	1171.47	1163.34	1148.70	1129.46	1110.18																														
QUOTE DI PROGETTO:	313.807	314.057	314.338	314.559	314.689	315.060	315.510	315.951	315.612	316.062	316.513	316.563	316.614	317.065	317.515	317.566	317.616	318.067	318.516	318.568	318.519	318.069	318.019	318.520	319.571	319.821	320.072	320.322	320.573	320.824	321.074	321.325	321.575	321.826	322.077	322.327	322.578	322.828	323.079	323.330	323.580	323.831	324.081	324.332	324.583	324.833																													
DISTANZE PARZIALI:	25.00	25.00	25.00	25.00	25.00	25.00	25.00	25.00	25.00	25.00	25.00	25.00	25.00	25.00	25.00	25.00	25.00	25.00	25.00	25.00	25.00	25.00	25.00	25.00	25.00	25.00	25.00	25.00	25.00	25.00	25.00	25.00	25.00	25.00	25.00	25.00	25.00	25.00	25.00	25.00	25.00	25.00	25.00	25.00	25.00	25.00	25.00	25.00	25.00																										
DISTANZE PROGRESSIVE:	7375.00	7400.00	7425.00	7450.00	7475.00	7500.00	7525.00	7550.00	7575.00	7600.00	7625.00	7650.00	7675.00	7700.00	7725.00	7750.00	7775.00	7800.00	7825.00	7850.00	7875.00	7900.00	7925.00	7950.00	8000.00	8025.00	8050.00	8075.00	8100.00	8125.00	8150.00	8175.00	8200.00	8225.00	8250.00	8275.00	8300.00	8325.00	8350.00	8375.00	8400.00	8425.00	8450.00	8475.00																															
ANDAMENTO PLANIMETRICO:	R=3513.00 L=276.94																									A=1200.00 L=478.91																									L=432.30																								
ANDAMENTO ALT. DEI CIGLI:	
PENDENZE TRASVERSALI:	7571.67 3.10%																									7991.58 2.50%																									8413.88 2.50%																								
ETOMETRICHE:	
ALLARGAMENTI:	MARG. INT. MARG. EST.	

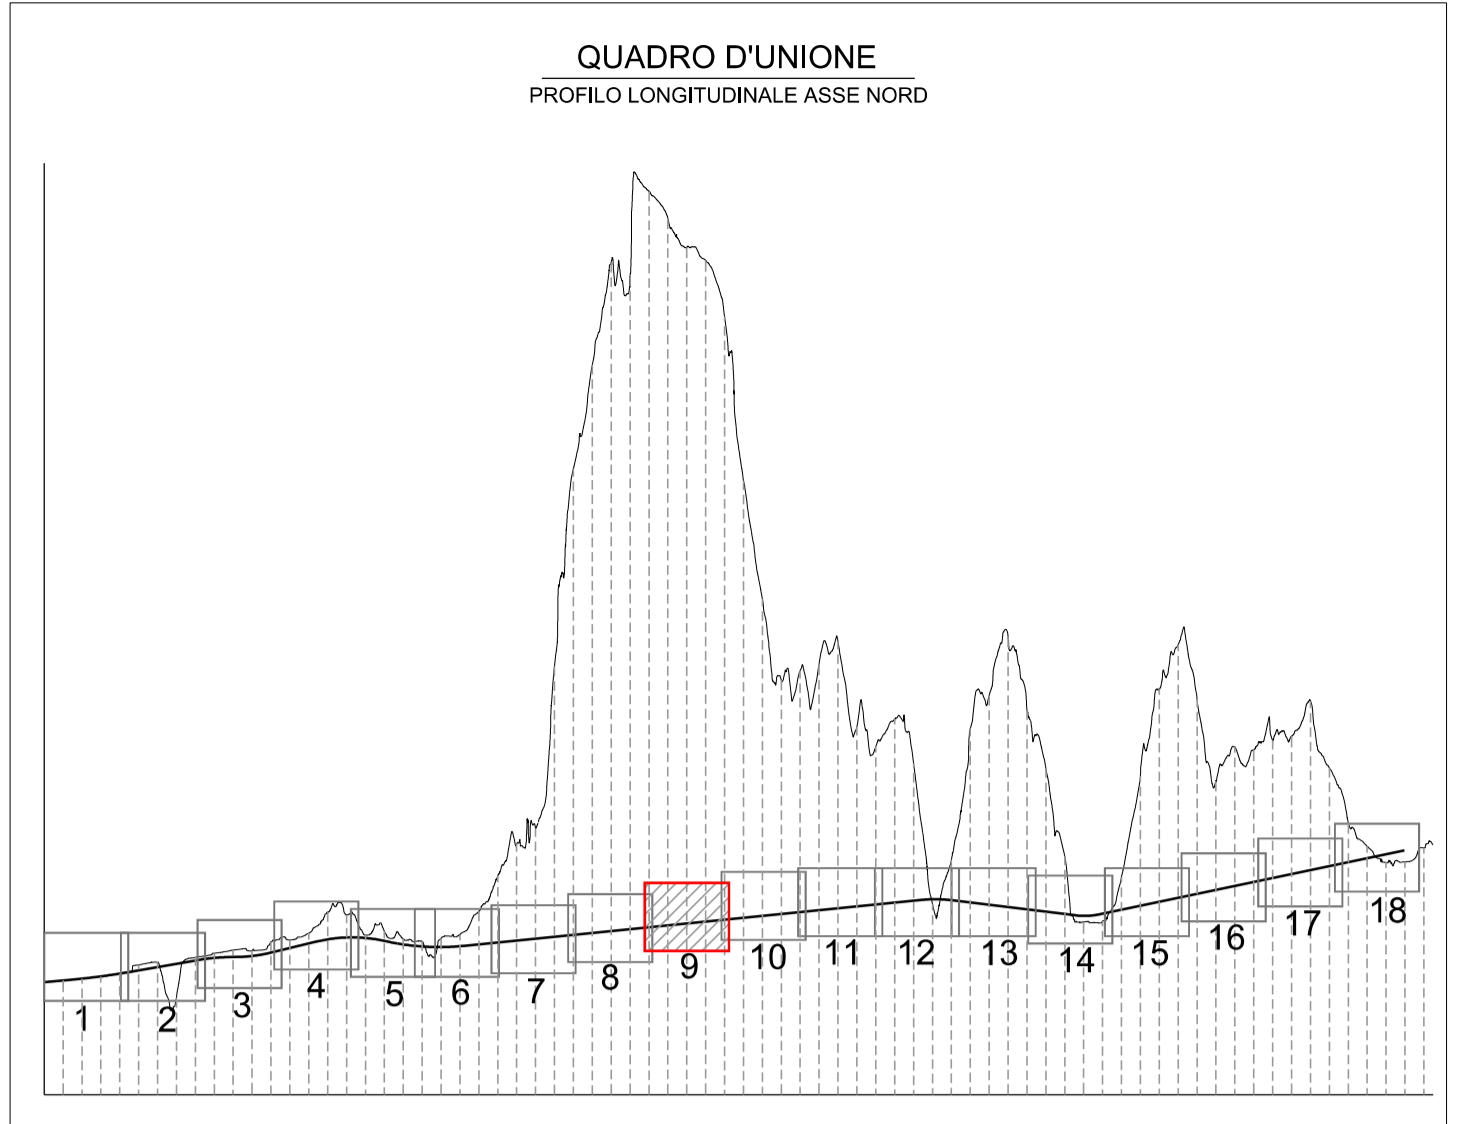

AUTOSTRADA BRESCIA-VERONA-VICENZA-PADOVA

Via Flavio Gioia 71 37135 Verona
Tel. 0458272222 Fax 0458200051 Casella Postale 460M www.autospd.it
AREA COSTRUZIONI AUTOSTRADALI

AUTOSTRADA VALDASTICO A31 NORD

1° LOTTO Piovene Rocchette - Valle dell'Astico

PROGETTO DEFINITIVO

COMMITTENTE: S.p.A. AUTOSTRADA BRESCIA VERONA VICENZA PADOVA
Area Costruzioni Autostradali

PRESTATORE DI SERVIZI:
CONSORZIO RAETIA

RAPPRESENTANTE: Dott. Ing. Alberto Scotti

CAPO COMMESSA PER LA PROGETTAZIONE
Dott. Ing. Gabriello Costantini

PROGETTAZIONE:

CUP G2181 30006 60005
WBS R25A3ANJ1
COMMESSA J16L1

Progressivo **06 01 06 001 02** Rev.

ELABORATO: PROGETTO STRADALE
ASSE PRINCIPALE
PROFILI LONGITUDINALI
PROFILO LONGITUDINALE DIR. NORD - TAV.9

SCALA: 1:2000/200

Rev.	Data	Descrizione	Redazione	Controllo	Approvazione
00	03/02/2017	PRIMA EMISSIONE	TECNICAL - D.PARTI	V.REALE	A.RENSO
01	04/02/2017	REVISIONE PER VERIFICA	TECNICAL - D.PARTI	V.REALE	A.RENSO
02	05/02/2017	RECEPIMENTO OSSERVAZIONI	TECNICAL - D.PARTI	V.REALE	A.RENSO

NOME FILE: J16L1_06_01_06_001_0918_OPD_02.dwg
CUI: PROG. FG: UJ: REV: J16L1_06_01_06_001_0918_OPD_02

IL PRESENTE DOCUMENTO NON POTRA' ESSERE COPIATO, RIPRODOTTO O ALTAMENTE PUBBLICATO IN TUTTO O IN PARTE, SENZA IL CONSENSO SCRITTO DELLA AUTOSTRADA BRESCIA-VERONA-VICENZA-PADOVA S.P.A., CON IL LIBRO NON AUTORIZZATO SARAN PERSECUTATO A NORMA DI LEGGE. THIS DOCUMENT MAY NOT BE COPIED, REPRODUCED OR PUBLISHED, EITHER IN PART OR IN ITS ENTIRETY, WITHOUT THE WRITTEN PERMISSION OF AUTOSTRADA BRESCIA-VERONA-VICENZA-PADOVA S.P.A., UNAUTHORIZED USE WILL BE PROSECUTED BY LAW.