
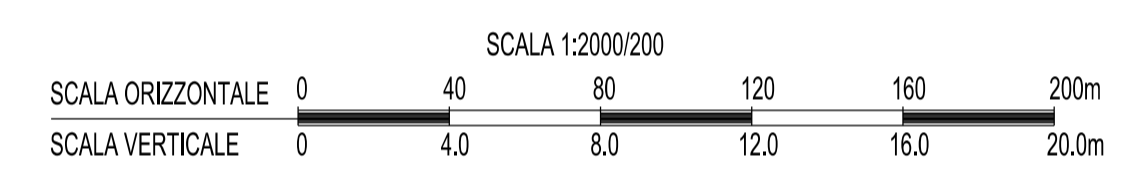


PUNTI PRINCIPALI ORIZZ. :	13780.17	
PUNTI PRINCIPALI VERT. :	
NUMERO DELLE SEZIONI :	142	143	144	145	146	147	148	
QUOTE DEL TERRENO :	322.27	326.61	332.83	335.55	341.02	344.71	352.53	363.72	372.91	374.88	377.89	385.09	385.50	408.83	423.21	436.84	450.11	461.91	473.13	486.08	500.07	516.59	545.01	557.05	548.19	559.22	570.52	586.76	602.49	626.26	628.79	626.89	632.14	646.18	647.07	644.77	654.33	674.78	680.04	688.14	692.00	697.15	706.53	705.26	709.26	707.83	694.97	678.51
QUOTE DI PROGETTO :	333.80	333.79	334.23	334.84	335.41	336.04	336.62	336.94	337.47	337.82	337.89	338.52	338.54	339.94	339.57	340.09	340.62	341.14	341.67	342.19	342.72	343.24	343.77	344.29	344.82	345.34	345.87	346.39	346.92	347.44	347.97	348.49	349.02	349.54	350.07	350.59	351.12	351.64	352.17	352.69	353.22	353.74	354.27	354.79	355.32	355.84	356.37	356.89
DISTANZE PARZIALI :	19.30	20.75	21.25	27.00	28.00	20.00	25.00	25.00	25.00	25.00	25.00	25.00	25.00	25.00	25.00	25.00	25.00	25.00	25.00	25.00	25.00	25.00	25.00	25.00	25.00	25.00	25.00	25.00	25.00	25.00	25.00	25.00	25.00	25.00	25.00	25.00	25.00	25.00	25.00	25.00	25.00	25.00	25.00	25.00	25.00	25.00	25.00	
DISTANZE PROGRESSIVE :	13680.70	13680.00	13680.75	13680.00	13677.00	13705.00	13725.00	13750.00	13775.00	13800.00	13825.00	13850.00	13875.00	13900.00	13925.00	13950.00	13975.00	14000.00	14025.00	14050.00	14075.00	14100.00	14125.00	14150.00	14175.00	14200.00	14225.00	14250.00	14275.00	14300.00	14325.00	14350.00	14375.00	14400.00	14425.00	14450.00	14475.00	14500.00	14525.00	14550.00	14575.00	14600.00	14625.00	14650.00	14675.00	14700.00		
ANDAMENTO PLANIMETRICO :	A=970.00 L=376.36	
ANDAMENTO ALT. DEI CIGLI :	
PENDENZE TRASVERSALI :	13780.17 3.88%	
ETOMETRICHE :	
ALLARGAMENTI :	MARG. INT. MARG. EST.	

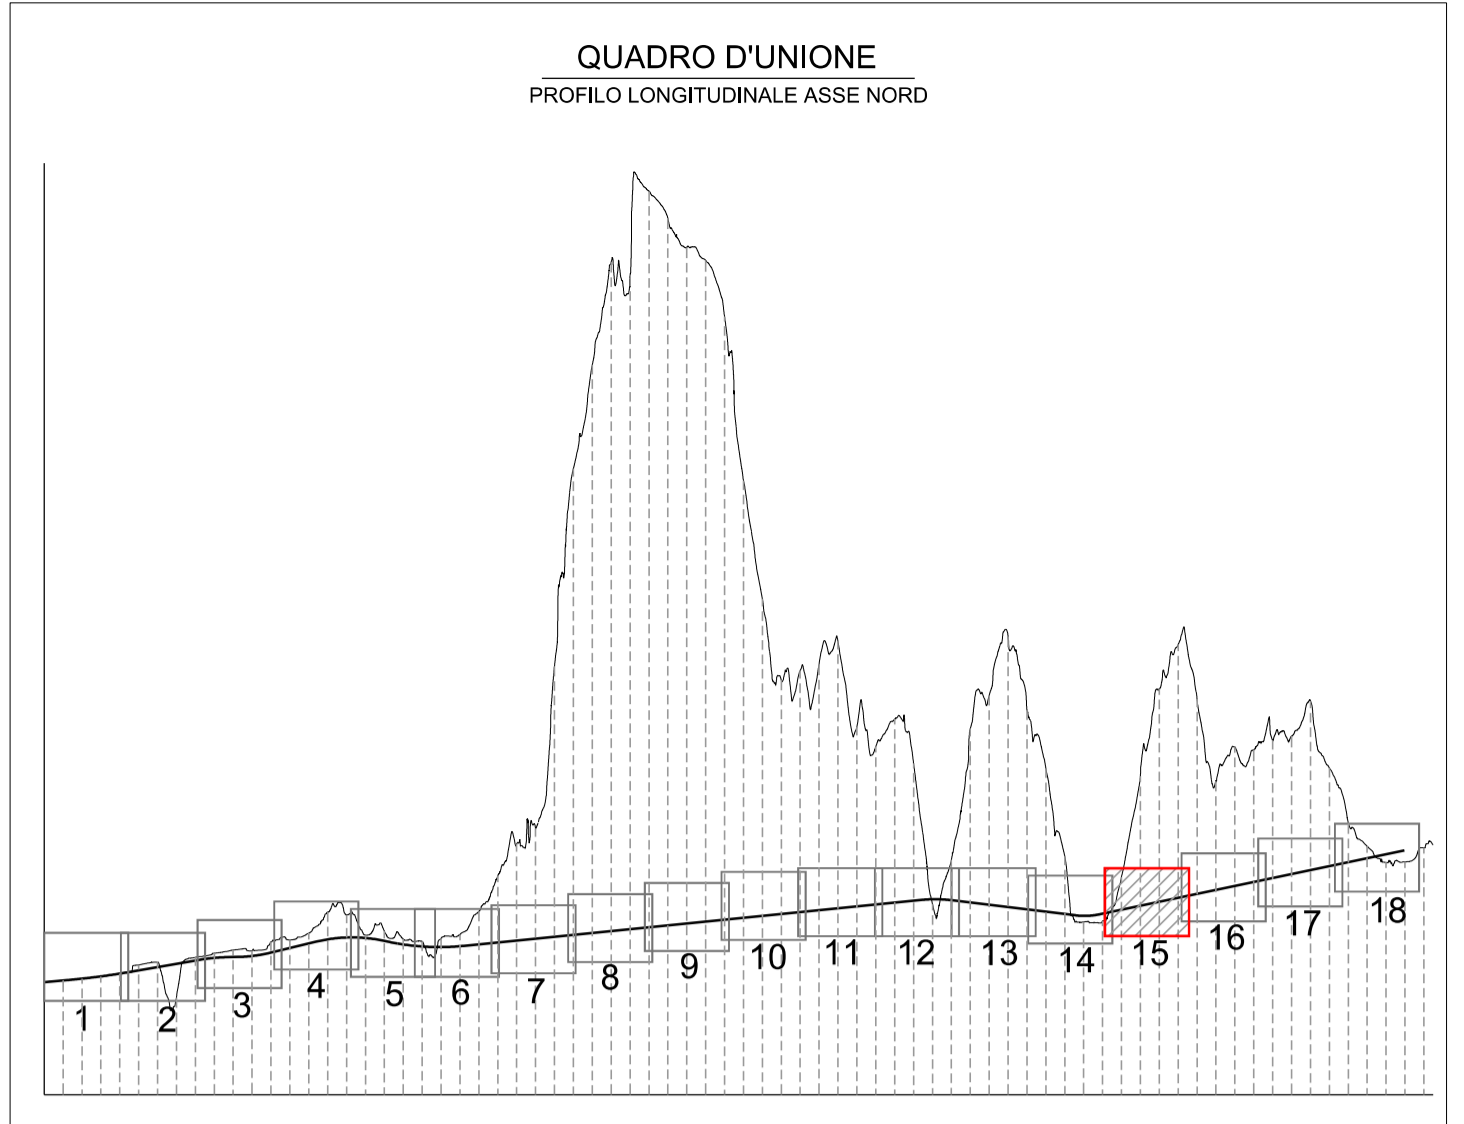

AUTOSTRADA VALDASTICO
A31 NORD
1° LOTTO
Piovene Rocchette - Valle dell'Astico

PROGETTO DEFINITIVO

COMMITTENTE: S.p.A. AUTOSTRADA BRESCIA VERONA VICENZA PADOVA
 Area Costruzioni Autostradali

PRESTATORE DI SERVIZI:
CONSORZIO RAETIA

RAPPRESENTANTE: Dott. Ing. Alberto Scotti

CAPO COMMESSA PER LA PROGETTAZIONE
 Dott. Ing. Gabriello Costantini

PROGETTAZIONE:

CUP: G2181 30006 60005
 WBS: B25A31N1.1
 COMMESSA: J16L1

ELABORATO: **PROGETTO STRADALE**
ASSE PRINCIPALE
PROFILI LONGITUDINALI
PROFILO LONGITUDINALE DIR. NORD - TAV.15

Progressivo: **06 01 06 001 02** Rev.

Rev.	Data	Descrizione	Redazione	Controllo	Approvazione	SCALA: 1:2000/200
00	03/02/2017	PRIMA EMISSIONE	TECNICAL - D.PARTI	V.REALE	A.RENSO	NOME FILE: J16L1_06_01_06_001_1518_OPD_02.dwg
01	04/02/2017	REVISIONE PER VERIFICA	TECNICAL - D.PARTI	V.REALE	A.RENSO	
02	05/02/2017	RECEPIMENTO OSSERVAZIONI	TECNICAL - D.PARTI	V.REALE	A.RENSO	

IL PRESENTE DOCUMENTO NON POTRA' ESSERE COPIATO, RIPRODOTTO O ALTAMENTE PUBBLICATO IN TUTTO O IN PARTE, SENZA IL CONSENSO SCRITTO DELLA AUTOSTRADA BRESCIA-VERONA-VICENZA-PADOVA S.P.A. CON IL PRESENTE NON AUTORIZZATO SARAN PERSEGUITI A NORMA DI LEGGE. THIS DOCUMENT MAY NOT BE COPIED, REPRODUCED OR PUBLISHED, EITHER IN PART OR IN ITS ENTIRETY, WITHOUT THE WRITTEN PERMISSION OF AUTOSTRADA BRESCIA-VERONA-VICENZA-PADOVA S.P.A. UNAUTHORIZED USE WILL BE PROSECUTED BY LAW.