



PUNTI PRINCIPALI ORIZZ. :	16733.02	
PUNTI PRINCIPALI VERT. :	
NUMERO DELLE SEZIONI :	
QUOTE DEL TERRENO :	480.00	475.24	475.52	478.10	481.07	488.26	493.84	500.34	503.95	507.98	509.25	504.94	503.51	502.84	501.53	498.53	493.72	494.46	501.52	523.88	544.83	550.61	572.04	566.75	569.88	584.29	584.69	584.08	576.98	555.09	541.04	528.08	530.07	525.84	522.86	521.29	520.77	517.86	512.44	504.67	501.71	500.78	498.80	491.67	482.73	468.23
QUOTE DI PROGETTO :	378.424	378.649	379.474	379.989	380.524	381.149	381.574	382.099	382.524	383.149	383.674	384.199	384.724	385.249	385.774	386.299	386.824	387.349	387.874	388.399	388.924	389.449	389.974	390.499	391.024	391.549	392.074	392.599	393.124	393.649	394.174	394.699	395.224	395.749	396.274	396.799	397.324	397.849	398.374	398.899	399.424	399.949	400.474	400.999	401.524	402.049
DISTANZE PARZIALI :	25.00	
DISTANZE PROGRESSIVE :	15725.00	15750.00	15775.00	15800.00	15825.00	15850.00	15875.00	15900.00	15925.00	15950.00	15975.00	16000.00	16025.00	16050.00	16075.00	16100.00	16125.00	16150.00	16175.00	16200.00	16225.00	16250.00	16275.00	16300.00	16325.00	16350.00	16375.00	16400.00	16425.00	16450.00	16475.00	16500.00	16525.00	16550.00	16575.00	16600.00	16625.00	16650.00	16675.00	16700.00	16725.00	16750.00	16775.00	16800.00	16825.00	16850.00
ANDAMENTO PLANIMETRICO :																			R=2338.00 L=1094.19												A=1095.00 L=150.49															
ANDAMENTO ALT. DEI CIGLI :	
PENDENZE TRASVERSALI :	
ETTOMETRICHE :																16733.02 4.00%																														
ALLARGAMENTI :	
MARG. INT.	
MARG. EST.	

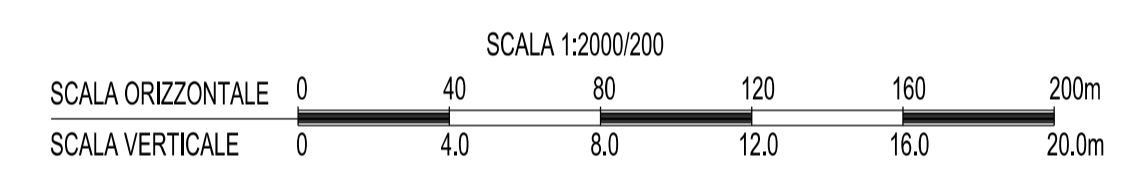

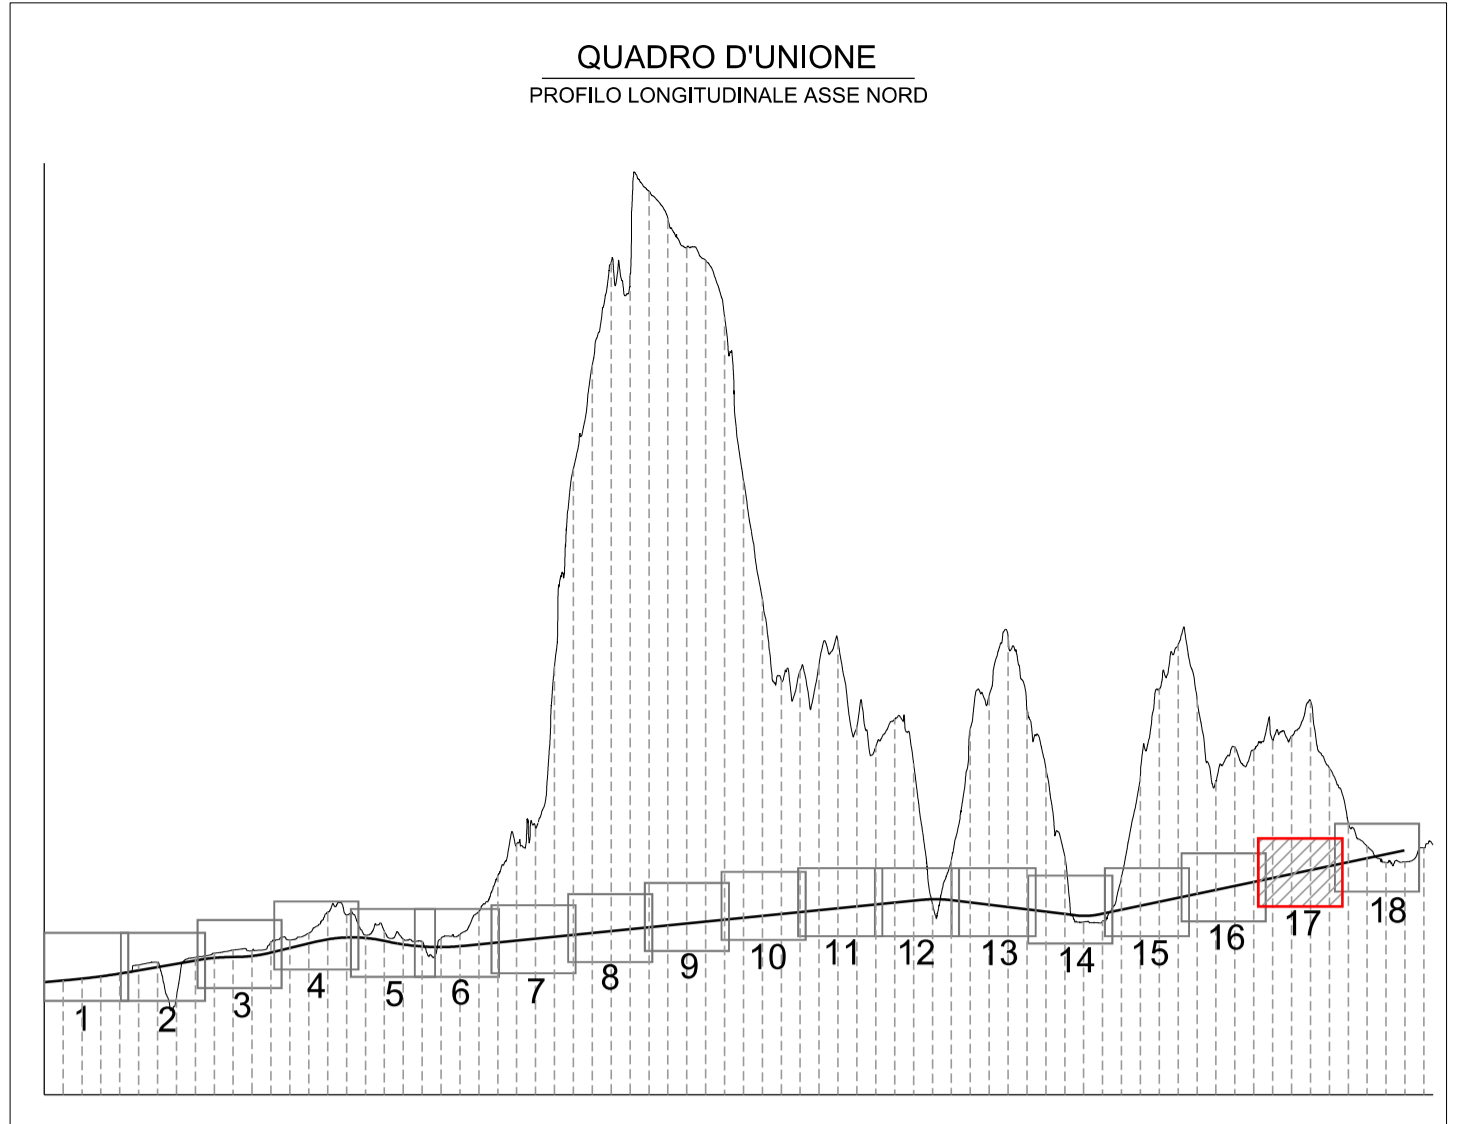

Autostrada Brescia Verona Vicenza Padova S.p.A.
Via Flavio Gioia 71 37135 Verona
Tel. 0458272222 Fax 0458200051 Casella Postale 460M www.autospd.it
AREA COSTRUZIONI AUTOSTRADALI



AUTOSTRADA VALDASTICO A31 NORD

1° LOTTO Piovene Rocchette - Valle dell'Astico

PROGETTO DEFINITIVO

COMMITTENTE: S.p.A. AUTOSTRADA BRESCIA VERONA VICENZA PADOVA
Area Costruzioni Autostradali

PRESTATORE DI SERVIZI:
CONSORZIO RAETIA

RAPPRESENTANTE: Dott. Ing. Alberto Scotti

CAPO COMMESSA PER LA PROGETTAZIONE
Dott. Ing. Gabriello Costantini

PROGETTAZIONE:


ELABORATO: PROGETTO STRADALE
ASSE PRINCIPALE
PROFILI LONGITUDINALI
PROFILO LONGITUDINALE DIR. NORD - TAV.17

Progressivo: **06 01 06 001 02** Rev.

SCALA: 1:2000/200

Rev.	Data	Descrizione	Redazione	Controllo	Approvazione
00	03/02/2017	PRIMA EMISSIONE	TECNITALE - D.PARTI	V.REALE	A.RENSO
01	04/02/2017	REVISIONE PER VERIFICA	TECNITALE - D.PARTI	V.REALE	A.RENSO
02	10/02/2017	RECEPIMENTO OSSERVAZIONI	TECNITALE - D.PARTI	V.REALE	A.RENSO

Il presente documento non potrà essere copiato, riprodotto o altrimenti pubblicato in tutto o in parte, senza il consenso scritto della Autostrada Brescia Verona Vicenza Padova S.p.A. con l'illecito non autorizzato sarà perseguito a norma di legge. This document may not be copied, reproduced or published, either in part or in its entirety, without the written permission of Autostrada Brescia Verona Vicenza Padova S.p.A. Unauthorized use will be prosecuted by law.