Livellette			
	L =	403.589	550.771
	DISL =	6.491	1.653
	p =	1.608	0.300
Progr. Livellette		1545.954	2096.724
Comuni		COGOLLO DEL CENGIO	COGOLLO DEL CENGIO

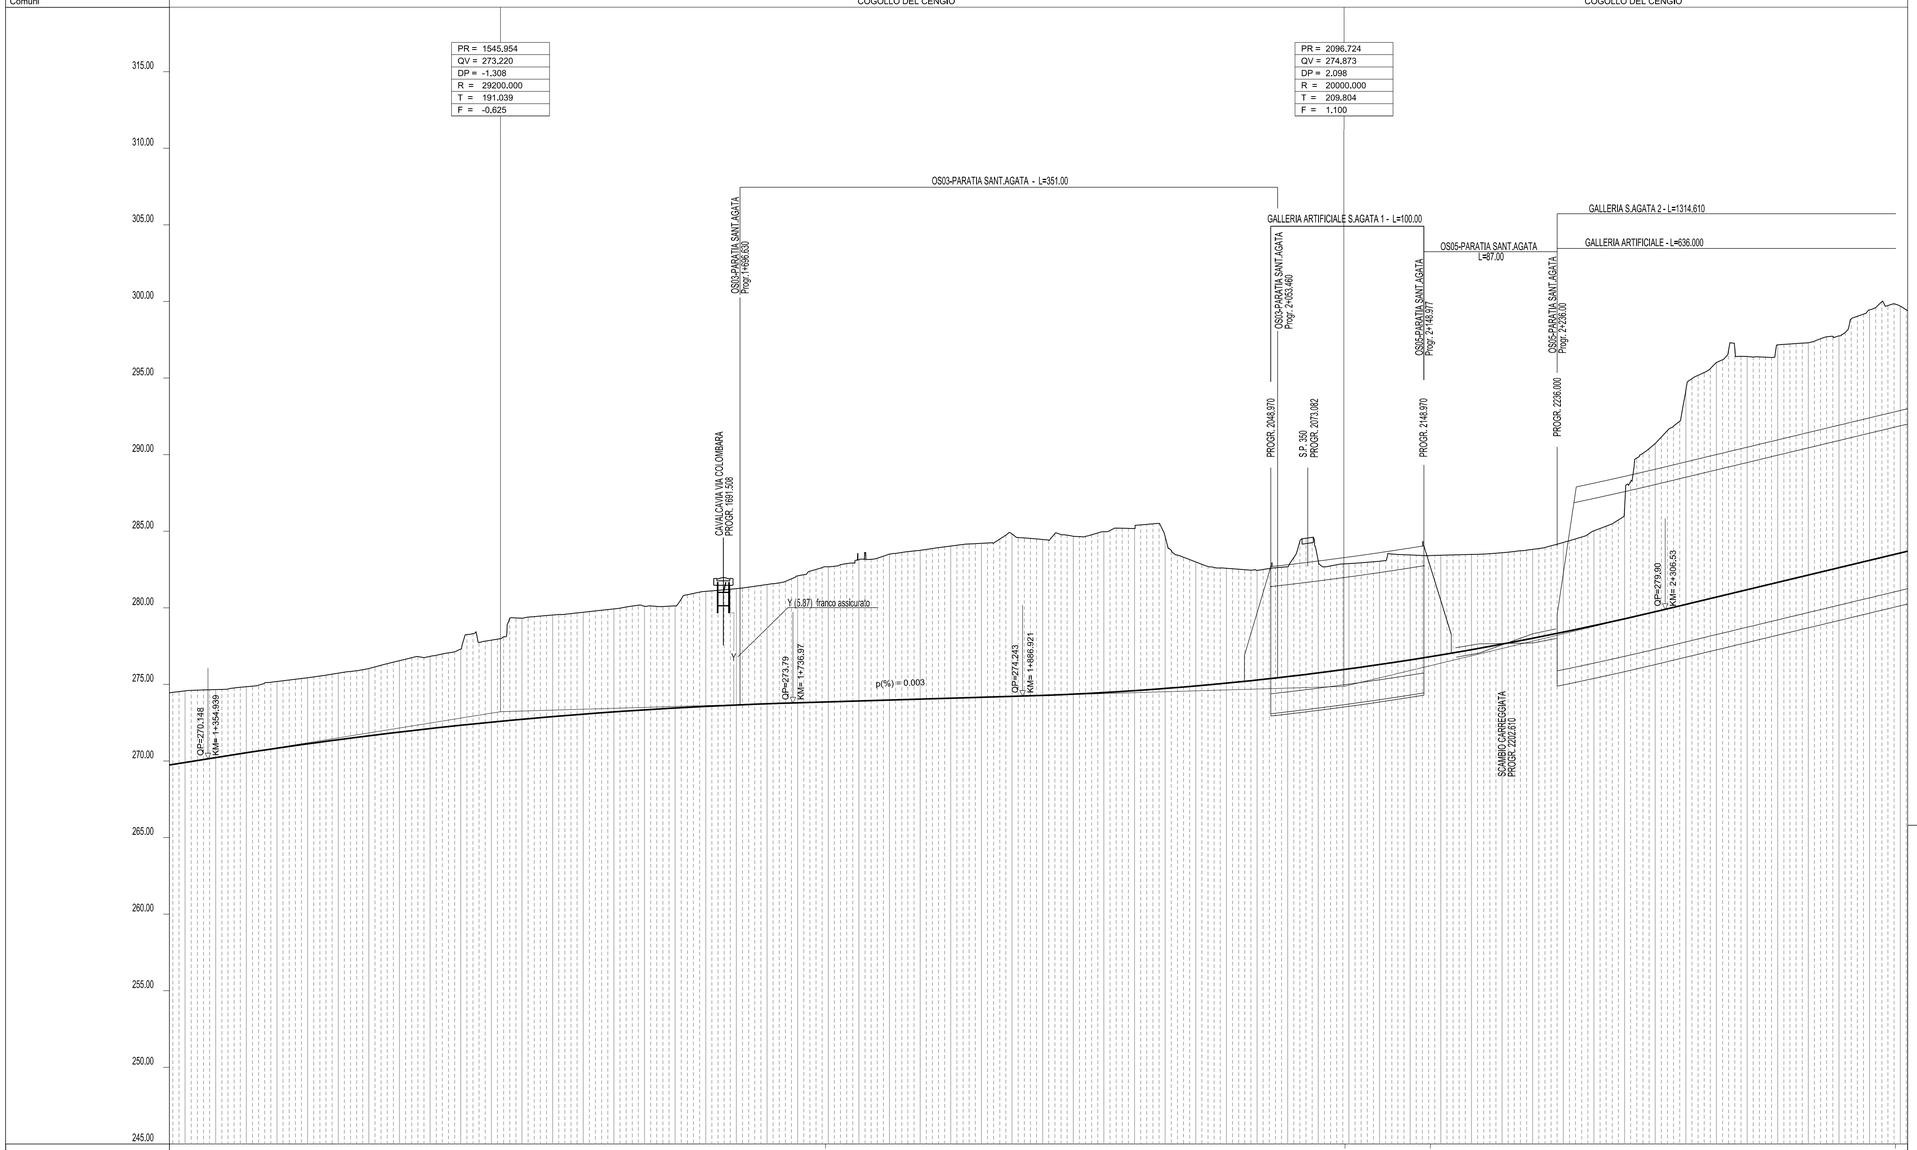

PUNTI PRINCIPALI ORIZZ. : 1758.11 | 2097.36 | 2153.09 | 2456.75

PUNTI PRINCIPALI VERT. : 1354.94 | 1736.97 | 1886.92 | 2306.53

NUMERO DELLE SEZIONI :	QUOTE DEL TERRENO :	QUOTE DI PROGETTO :	DISTANZE PARZIALI :	DISTANZE PROGRESSIVE :
45	274.63	270.032	24.82	1347.72
46	274.78	270.426	24.82	1372.54
47	275.16	270.799	24.81	1397.35
48	275.47	271.152	24.81	1422.16
49	275.84	271.493	24.81	1446.98
50	276.35	271.793	24.81	1471.77
51	276.76	272.083	24.81	1496.58
52	277.75	272.351	24.81	1521.39
53	277.99	272.598	24.81	1546.19
54	279.46	272.824	24.81	1571.01
55	279.67	273.029	24.82	1595.83
56	279.94	273.213	24.82	1620.65
57	280.12	273.376	24.83	1645.48
58	280.91	273.517	24.84	1670.32
59	281.21	273.638	24.85	1695.17
60	281.53	273.738	24.86	1720.03
61	282.18	273.817	24.87	1744.90
62	282.85	273.892	24.90	1769.80
63	283.33	273.967	24.93	1794.73
64	283.75	274.042	24.95	1819.68
65	284.10	274.116	24.97	1844.65
66	284.33	274.191	24.99	1869.63
67	284.51	274.268	25.00	1894.63
68	284.68	274.368	25.00	1919.64
69	285.08	274.500	25.01	1944.65
70	285.47	274.663	25.02	1969.66
71	283.20	274.857	25.02	1994.69
72	282.59	275.083	25.03	2019.72
73	282.59	275.389	29.54	2049.26
74	283.41	275.662	25.74	2075.00
75	283.46	275.918	25.00	2100.00
76	283.56	276.018	25.00	2125.00
77	283.82	276.375	24.43	2149.43
78	284.17	276.754	20.53	2169.96
	284.56	277.095	25.04	2195.00
	285.68	277.540	25.04	2220.04
	290.73	278.077	16.52	2236.57
	295.03	278.349	13.43	2250.00
	297.29	278.628	25.00	2275.00
	296.35	279.173	25.00	2300.00
	297.31	279.749	25.00	2325.00
	298.07	280.347	25.00	2350.00
	299.74	280.947	25.00	2375.00
		281.546	25.00	2400.00
		282.146	25.00	2425.00
		282.745	25.00	2450.00
		283.345	25.01	

ANDAMENTO PLANIMETRICO : R=1359.00 Lc=577.54 | A=679.00 Lt=339.25 | L=55.73 | A=911.00 Lt=303.67

ANDAMENTO ALT. DEI CIGLI :

PENDENZE TRASVERSALI : 1758.11 5.00% | 2047.36 2.50% | 2097.36 2.50% | 2153.09 2.50% | 2203.09 2.50% | 2456.75 3.00%

ETTOMETRICHE : 1400 | 1500 | 1600 | 1700 | 1800 | 1900 | 2000 | 2100 | 2200 | 2300 | 2400

ALLARGAMENTI : MARG. EST. max. 0.30

QUADRO D'UNIONE

PROFILO LONGITUDINALE ASSE SUD

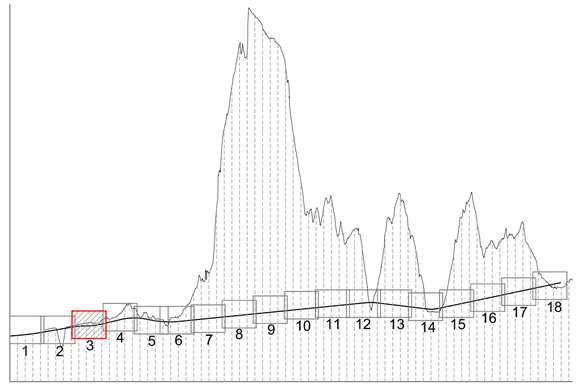

SCALA 1:2000/200

SCALA ORIZZONTALE	0	40	80	120	160	200m
SCALA VERTICALE	0	4.0	8.0	12.0	16.0	20.0m

AUTOSTRADA BRESCIA - VERONA - VICENZA - PADOVA

Autostrada Brescia Verona Vicenza Padova SpA
Via Flavio Gioia 71 37135 Verona
tel. 0458272222 Fax 0458200051 Casella Postale 460M www.autobspd.it
AREA COSTRUZIONI AUTOSTRADALI

RINA ISO 9001 • ISO 14001 OHSAS 18001 • SA 8000 BEST- Certified Integrated Systems

AUTOSTRADA VALDASTICO
A31 NORD

1° LOTTO
Piovene Rocchette - Valle dell'Astico

PROGETTO DEFINITIVO

CUP	G21B1 30006 60005
WBS	B25A20AL11
COMMESSA	J16L1

COMMITTENTE

S.p.A. AUTOSTRADA BRESCIA VERONA VICENZA PADOVA
Area Costruzioni Autostradali

CAPO COMMESSA PER LA PROGETTAZIONE
Dott. Ing. Gabriella Costantini

PRESTATORE DI SERVIZI:
CONSORZIO RAETIA
RAPPRESENTANTE: Dott. Ing. Alberto Scotti

RESPONSABILE DELL'INTEGRAZIONE TRA LE PRESTAZIONI SPECIALISTICHE:
Technital S.p.A. - Dott. Ing. Andrea Renso

PROGETTAZIONE:
Dott. Ing. Andrea Renso

ELABORATO: PROGETTO STRADALE
ASSE PRINCIPALE
PROFILI LONGITUDINALI
PROFILO LONGITUDINALE DIR. SUD - TAV.3

Progressivo 06 01 06 002 0318 Rev. 02

Rev.	Data	Descrizione	Redazione	Controllo	Approvazione
00	MARZO 2017	PRIMA EMISSIONE	TECHNITAL - D.PARITI	V.REALE	A.RENSO
01	GIUGNO 2017	REVISIONE PER VERIFICA	TECHNITAL - D.PARITI	V.REALE	A.RENSO
02	LUGLIO 2017	RECEPIMENTO OSSERVAZIONI	TECHNITAL - D.PARITI	V.REALE	A.RENSO

SCALA: 1:2000/200

NOME FILE: J16L1_06_01_06_002_0318_0PD_02.dwg

CIG.	PROGR.	FG.	LIV.	REV.
J16L1_06_01_06_002_0318_0PD_02				

IL PRESENTE DOCUMENTO NON POTRÀ ESSERE COPIATO, RIPRODOTTO O ALTRIMENTI PUBBLICATO, IN TUTTO O IN PARTE, SENZA IL CONSENSO SCRITTO DELLA AUTOSTRADA BS-VR-VI-PD S.P.A., OGNI UTILIZZO NON AUTORIZZATO SARÀ PERSEGUITO A NORMA DI LEGGE.
THIS DOCUMENT MAY NOT BE COPIED, REPRODUCED OR PUBLISHED, EITHER IN PART OR IN ITS ENTIRETY, WITHOUT THE WRITTEN PERMISSION OF AUTOSTRADA BRESCIA-VERONA-VICENZA-PADOVA S.P.A., UNAUTHORIZED USE WILL BE PROSECUTE BY LAW.