Livellette	
L =	1285.681
DISL =	30.832
p =	2.398
Progr. Livellette	3382.406
Comuni	COGOLLO DEL CENGIO — COGOLLO DEL CENGIO

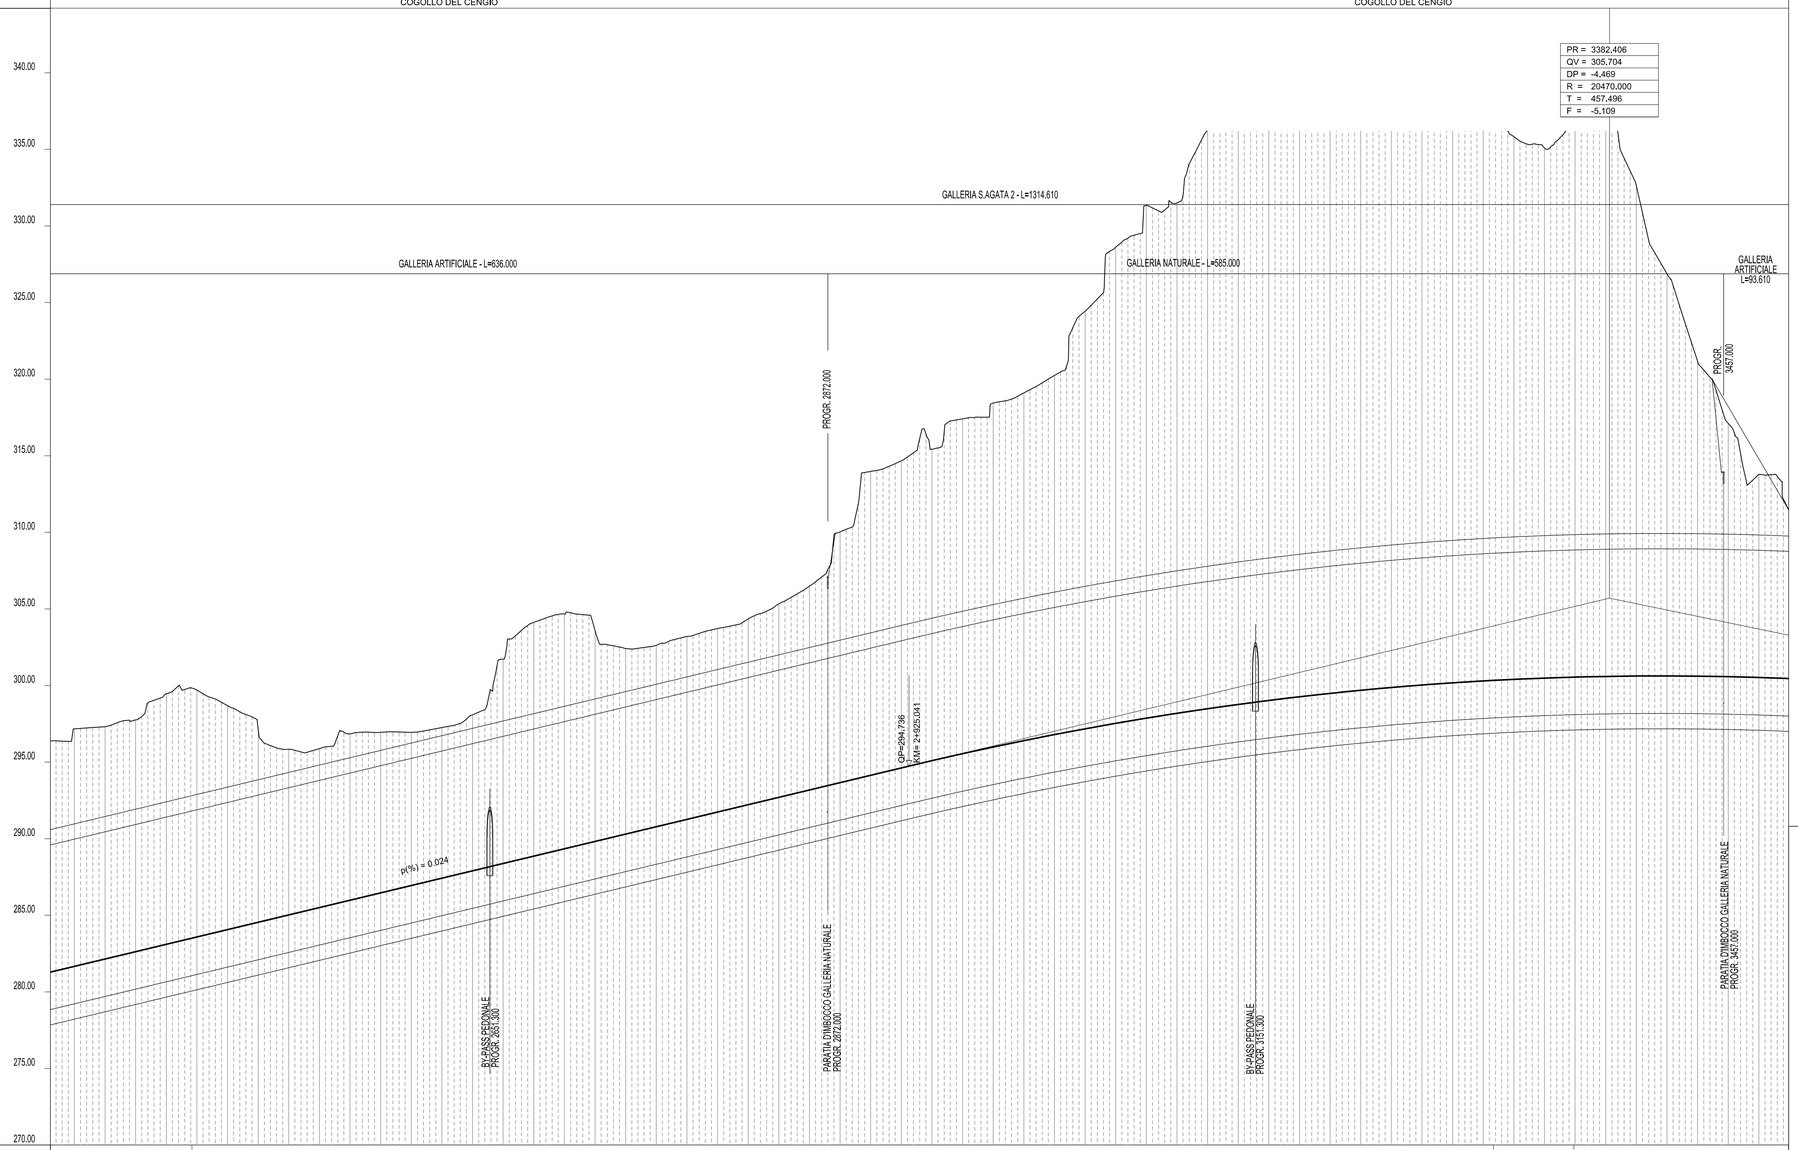

PUNTI PRINCIPALI ORIZZ. : 2456.75 — 3306.61 — 3359.14

PUNTI PRINCIPALI VERT. : 2925.04

NUMERO DELLE SEZIONI : 79 — 80 — 81 — 82

QUOTE DEL TERRENO :	QUOTE DI PROGETTO :	DISTANZE PARZIALI :	DISTANZE PROGRESSIVE :
296.35	281.546	25.00	2375.00
297.31	282.146	25.00	2400.00
298.07	282.745	25.00	2425.00
299.74	283.345	25.00	2450.00
299.96	283.944	25.00	2475.00
297.14	284.544	25.00	2500.00
295.74	285.143	25.00	2525.00
296.19	285.743	25.00	2550.00
296.94	286.342	25.00	2575.00
296.84	286.942	25.00	2600.00
297.35	287.541	25.00	2625.00
299.99	288.141	25.00	2650.00
303.84	288.740	25.00	2675.00
304.67	289.340	25.00	2700.00
302.69	289.939	25.00	2725.00
302.45	290.539	25.00	2750.00
303.08	291.138	25.00	2775.00
303.70	291.715	24.03	2799.03
304.60	292.337	25.97	2825.00
305.87	292.937	25.00	2850.00
308.69	293.534	24.91	2874.91
313.98	294.136	25.09	2900.00
314.98	294.735	25.00	2925.00
317.13	295.320	25.00	2950.00
317.51	295.874	25.00	2975.00
319.10	296.397	25.00	3000.00
320.53	296.860	25.00	3025.00
325.44	297.352	25.00	3050.00
329.48	297.783	25.00	3075.00
331.50	298.184	25.00	3100.00
337.32	298.555	25.00	3125.00
342.84	298.895	25.00	3150.00
342.00	299.205	25.00	3175.00
344.45	299.484	25.00	3200.00
348.25	299.732	25.00	3225.00
349.95	299.950	25.00	3250.00
349.06	300.137	25.00	3275.00
343.13	300.294	25.00	3300.00
335.49	300.420	25.00	3325.00
335.73	300.516	25.00	3350.00
338.34	300.582	25.00	3375.00
332.60	300.616	25.00	3400.00
325.80	300.620	25.00	3425.00
317.88	300.581	31.99	3456.99
313.76	300.516	25.03	3482.02
		19.22	

ANDAMENTO PLANIMETRICO : R=2733.00 L=849.86 — A=1250.00 L=952.53

ANDAMENTO ALT. DEI CIGLI :

PENDENZE TRASVERSALI : 2456.75 3.60% — 3306.61 3.60% — 3359.14 3.60%

ETTOMETRICHE : 2400 — 2500 — 2600 — 2700 — 2800 — 2900 — 3000 — 3100 — 3200 — 3300 — 3400

ALLARGAMENTI : MARG. EST.

QUADRO D'UNIONE

PROFILO LONGITUDINALE ASSE SUD

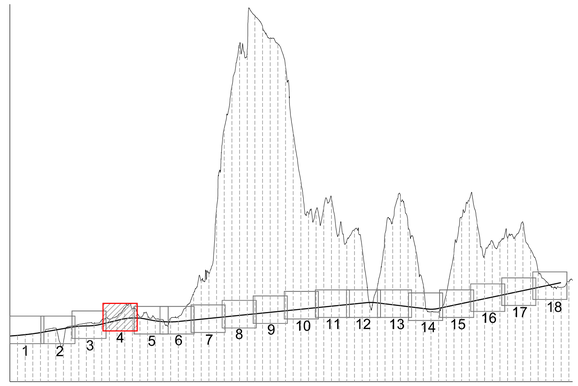

SCALA 1:2000/200

SCALA ORIZZONTALE	0	40	80	120	160	200m
SCALA VERTICALE	0	4.0	8.0	12.0	16.0	20.0m

AUTOSTRADA BRESCIA - VERONA - VICENZA - PADOVA

Autostrada Brescia Verona Vicenza Padova SpA
Via Flavio Gioia 71 37135 Verona
tel. 0458272222 Fax 0458200051 Casella Postale 460M www.autobspd.it
AREA COSTRUZIONI AUTOSTRADALI

RINA
ISO 9001 • ISO 14001 OHSAS 18001 • SA 8000 BES21 Certified Integrated Systems

AUTOSTRADA VALDASTICO A31 NORD

1° LOTTO

Piovene Rocchette - Valle dell'Astico

PROGETTO DEFINITIVO

CUP	G21B1 30006 60005
WBS	B25A30NL1
COMMESSA	J16L1

COMMITTENTE

S.p.A. AUTOSTRADA BRESCIA VERONA VICENZA PADOVA
Area Costruzioni Autostradali

CAPO COMMESSA PER LA PROGETTAZIONE
Dott. Ing. Gabriella Costantini

PRESTATORE DI SERVIZI:
CONSORZIO RAETIA
RAPPRESENTANTE: Dott. Ing. Alberto Scotti

RESPONSABILE DELL'INTEGRAZIONE TRA LE SPECIALISTICHE:
Technital S.p.A. Dott. Ing. Andrea Renso

PROGETTAZIONE:
Responsabile
Dott. Ing. Andrea Renso

ELABORATO: PROGETTO STRADALE
ASSE PRINCIPALE
PROFILI LONGITUDINALI
PROFILO LONGITUDINALE DIR. SUD - TAV.4

Progressivo				Rev.
06	01	06	002	02

SCALA: 1:2000/200

NOME FILE: J16L1_06_01_06_002_0418_0PD_02.dwg

CIG. PROGR. FG. LIV. REV.
J16L1_06_01_06_002_0418_0PD_02

Rev.	Data	Descrizione	Redazione	Controllo	Approvazione
00	MARZO 2017	PRIMA EMISSIONE	TECHNITAL - D.PARITI	V.REALE	A.RENSO
01	GIUGNO 2017	REVISIONE PER VERIFICA	TECHNITAL - D.PARITI	V.REALE	A.RENSO
02	LUGLIO 2017	RECEPIMENTO OSSERVAZIONI	TECHNITAL - D.PARITI	V.REALE	A.RENSO

IL PRESENTE DOCUMENTO NON POTRA' ESSERE COPIATO, RIPRODOTTO O ALTRIMENTI PUBBLICATO, IN TUTTO O IN PARTE, SENZA IL CONSENSO SCRITTO DELLA AUTOSTRADA BS-VR-VI-PD S.P.A., OGNI UTILIZZO NON AUTORIZZATO SARA' PERSEGUITO A NORMA DI LEGGE.
THIS DOCUMENT MAY NOT BE COPIED, REPRODUCED OR PUBLISHED, EITHER IN PART OR IN ITS ENTIRETY, WITHOUT THE WRITTEN PERMISSION OF AUTOSTRADA BRESCIA-VERONA-VICENZA-PADOVA S.P.A., UNAUTHORIZED USE WILL BE PROSECUTE BY LAW.