


PUNTI PRINCIPALI ORIZZ. :	556.47	
PUNTI PRINCIPALI VERT. :	
NUMERO DELLE SEZIONI :	
QUOTE DEL TERRENO :	352.57	358.16	358.63	370.61	376.57	384.51	388.43	390.01	392.98	400.69	412.29	419.08	420.09	413.23	407.34	407.61	404.10	401.63	404.74	403.30	408.12	416.16	424.27	430.78	438.34	447.01	454.86	470.52	477.80	494.64	546.41	551.52	597.78	635.08	671.34	688.51	740.00	743.80	778.70	829.06	853.12	872.16	884.19	904.69	923.24	927.92
QUOTE DI PROGETTO :	292.848	291.098	293.348	293.598	293.848	294.098	294.348	294.598	294.850	295.100	295.351	295.601	295.851	296.101	296.352	296.602	296.852	297.102	297.353	297.603	297.853	298.104	298.354	298.604	298.854	299.105	299.355	299.605	299.855	300.106	300.356	300.606	300.857	301.107	301.357	301.607	301.858	302.108	302.358	302.608	302.859	303.109	303.359	303.610	303.860	304.110
DISTANZE PARZIALI :	25.00	
DISTANZE PROGRESSIVE :	5300.00	5325.00	5350.00	5375.00	5400.00	5425.00	5450.00	5475.00	5500.00	5525.00	5550.00	5575.00	5600.00	5625.00	5650.00	5675.00	5700.00	5725.00	5750.00	5775.00	5800.00	5825.00	5850.00	5875.00	5900.00	5925.00	5950.00	5975.00	6000.00	6025.00	6050.00	6075.00	6100.00	6125.00	6150.00	6175.00	6200.00	6225.00	6250.00	6275.00	6300.00	6325.00	6350.00	6375.00	6400.00	6425.00
ANDAMENTO PLANIMETRICO :	A=1000.00 L=577.36	
ANDAMENTO ALT. DEI CIGLI :	L=1405.97	
PENDENZE TRASVERSALI :	545.47 2.50% 595.47 2.50%	
ETOMETRICHE :	3000 5400 5500 5600 5700 5800 5900 6000 6100 6200 6300 6400	
ALLARGAMENTI :	MARG. EST.	

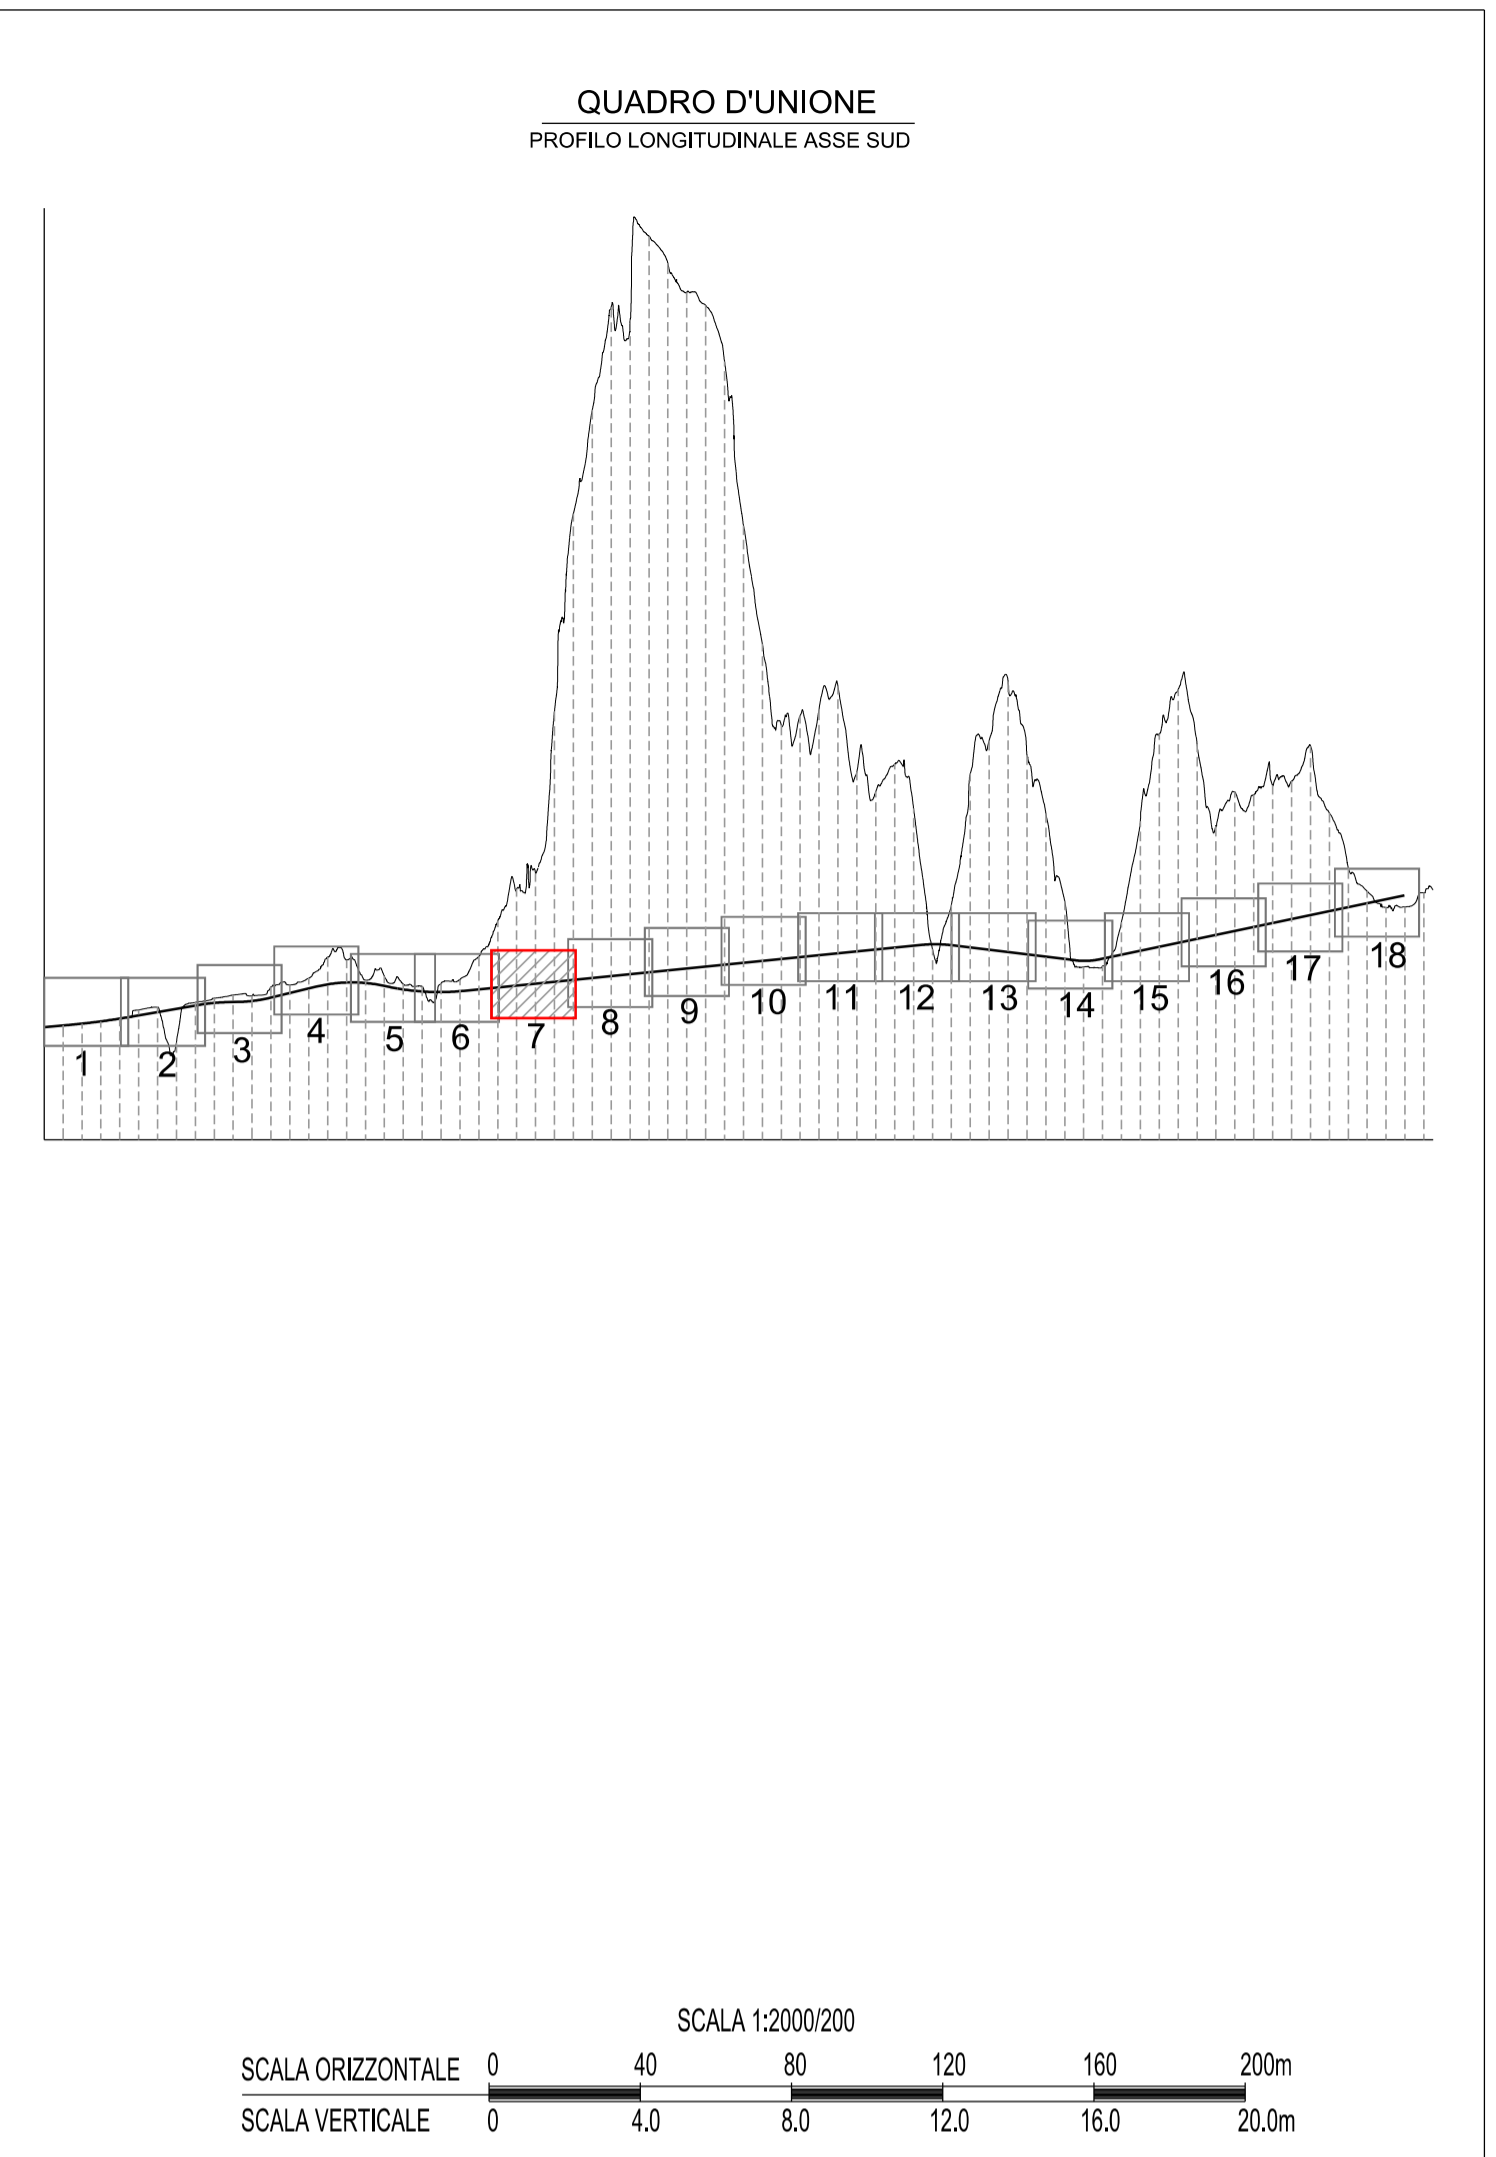

AUTOSTRADA
BRESCIA - VERONA - VICENZA - PADOVA

Via Flavio Gioia 71 37135 Verona
Tel. 0458272222 Fax 0458200051 Casella Postale 460M www.autospd.it
AREA COSTRUZIONI AUTOSTRADALI

AUTOSTRADA VALDASTICO A31 NORD

1° LOTTO Piovene Rocchette - Valle dell'Astico

PROGETTO DEFINITIVO

COMMITTENTE: S.p.A. AUTOSTRADA BRESCIA VERONA VICENZA PADOVA
Area Costruzioni Autostradali

PRESTATORE DI SERVIZI:
CONSORZIO RAETIA

RAPPRESENTANTE: Dott. Ing. Alberto Scotti

CUP: G2181 30006 60005
WBS: B25A3ANJ1
COMMESSA: J16L1

CAPO COMMESSA PER LA PROGETTAZIONE
Dott. Ing. Gabriella Costantini

PROGETTAZIONE:

ELABORATO: PROGETTO STRADALE
ASSE PRINCIPALE
PROFILI LONGITUDINALI
PROFILO LONGITUDINALE DIR. SUD - TAV.7

Progressivo: **06 01 06 002 02** Rev.

Rev.	Data	Descrizione	Redazione	Controllo	Approvazione	Scala: 1:2000/200
00	03/02/2017	PRIMA EMISSIONE	TECNITALE - D.PARTI	V.REALE	A.RENSO	NOME FILE: J16L1_06_01_06_002_0718_OPD_02.dwg
01	04/02/2017	REVISIONE PER VERIFICA	TECNITALE - D.PARTI	V.REALE	A.RENSO	CU: PROG. FG: UJ: REV:
02	10/02/2017	RECEPIMENTO OSSERVAZIONI	TECNITALE - D.PARTI	V.REALE	A.RENSO	J16L1_06_01_06_002_0718_OPD_02

IL PRESENTE DOCUMENTO NON POTRA' ESSERE COPIATO, RIPRODOTTO O ALTAMENTE PUBBLICATO IN TUTTO O IN PARTE, SENZA IL CONSENSO SCRITTO DELLA AUTOSTRADA - BSH-RAPTO S.p.A., CON IL PREZIO NON AUTORIZZATO SARAN PERSECUITO A NORMA DI LEGGE. THIS DOCUMENT MAY NOT BE COPIED, REPRODUCED OR PUBLISHED, EITHER IN PART OR IN ITS ENTIRETY, WITHOUT THE WRITTEN PERMISSION OF AUTOSTRADA BRESCIA-VERONA-VICENZA-PADOVA S.P.A., UNAUTHORIZED USE WILL BE PROSECUTED BY LAW.