


PUNTI PRINCIPALI ORIZZ. :	9677.91	10013.13	
PUNTI PRINCIPALI VERT. :			
NUMERO DELLE SEZIONI :			
QUOTE DEL TERRENO :	628.79	638.29	653.80
QUOTE DI PROGETTO :	334.393	334.643	334.893
DISTANZE PARZIALI :	25.00	25.00	25.00
DISTANZE PROGRESSIVE :	9450.00	9475.00	9500.00
ANDAMENTO PLANIMETRICO :	A=1005.00 L=335.22		
ANDAMENTO ALT. DEI CIGLI :	L=995.16		
PENDENZE TRASVERSALI :	9677.91 3.40%	9863.13 2.50%	10013.13 2.50%
ETTOMETRICHE :	9500	9600	9700
ALLARGAMENTI : MARG. EST.			

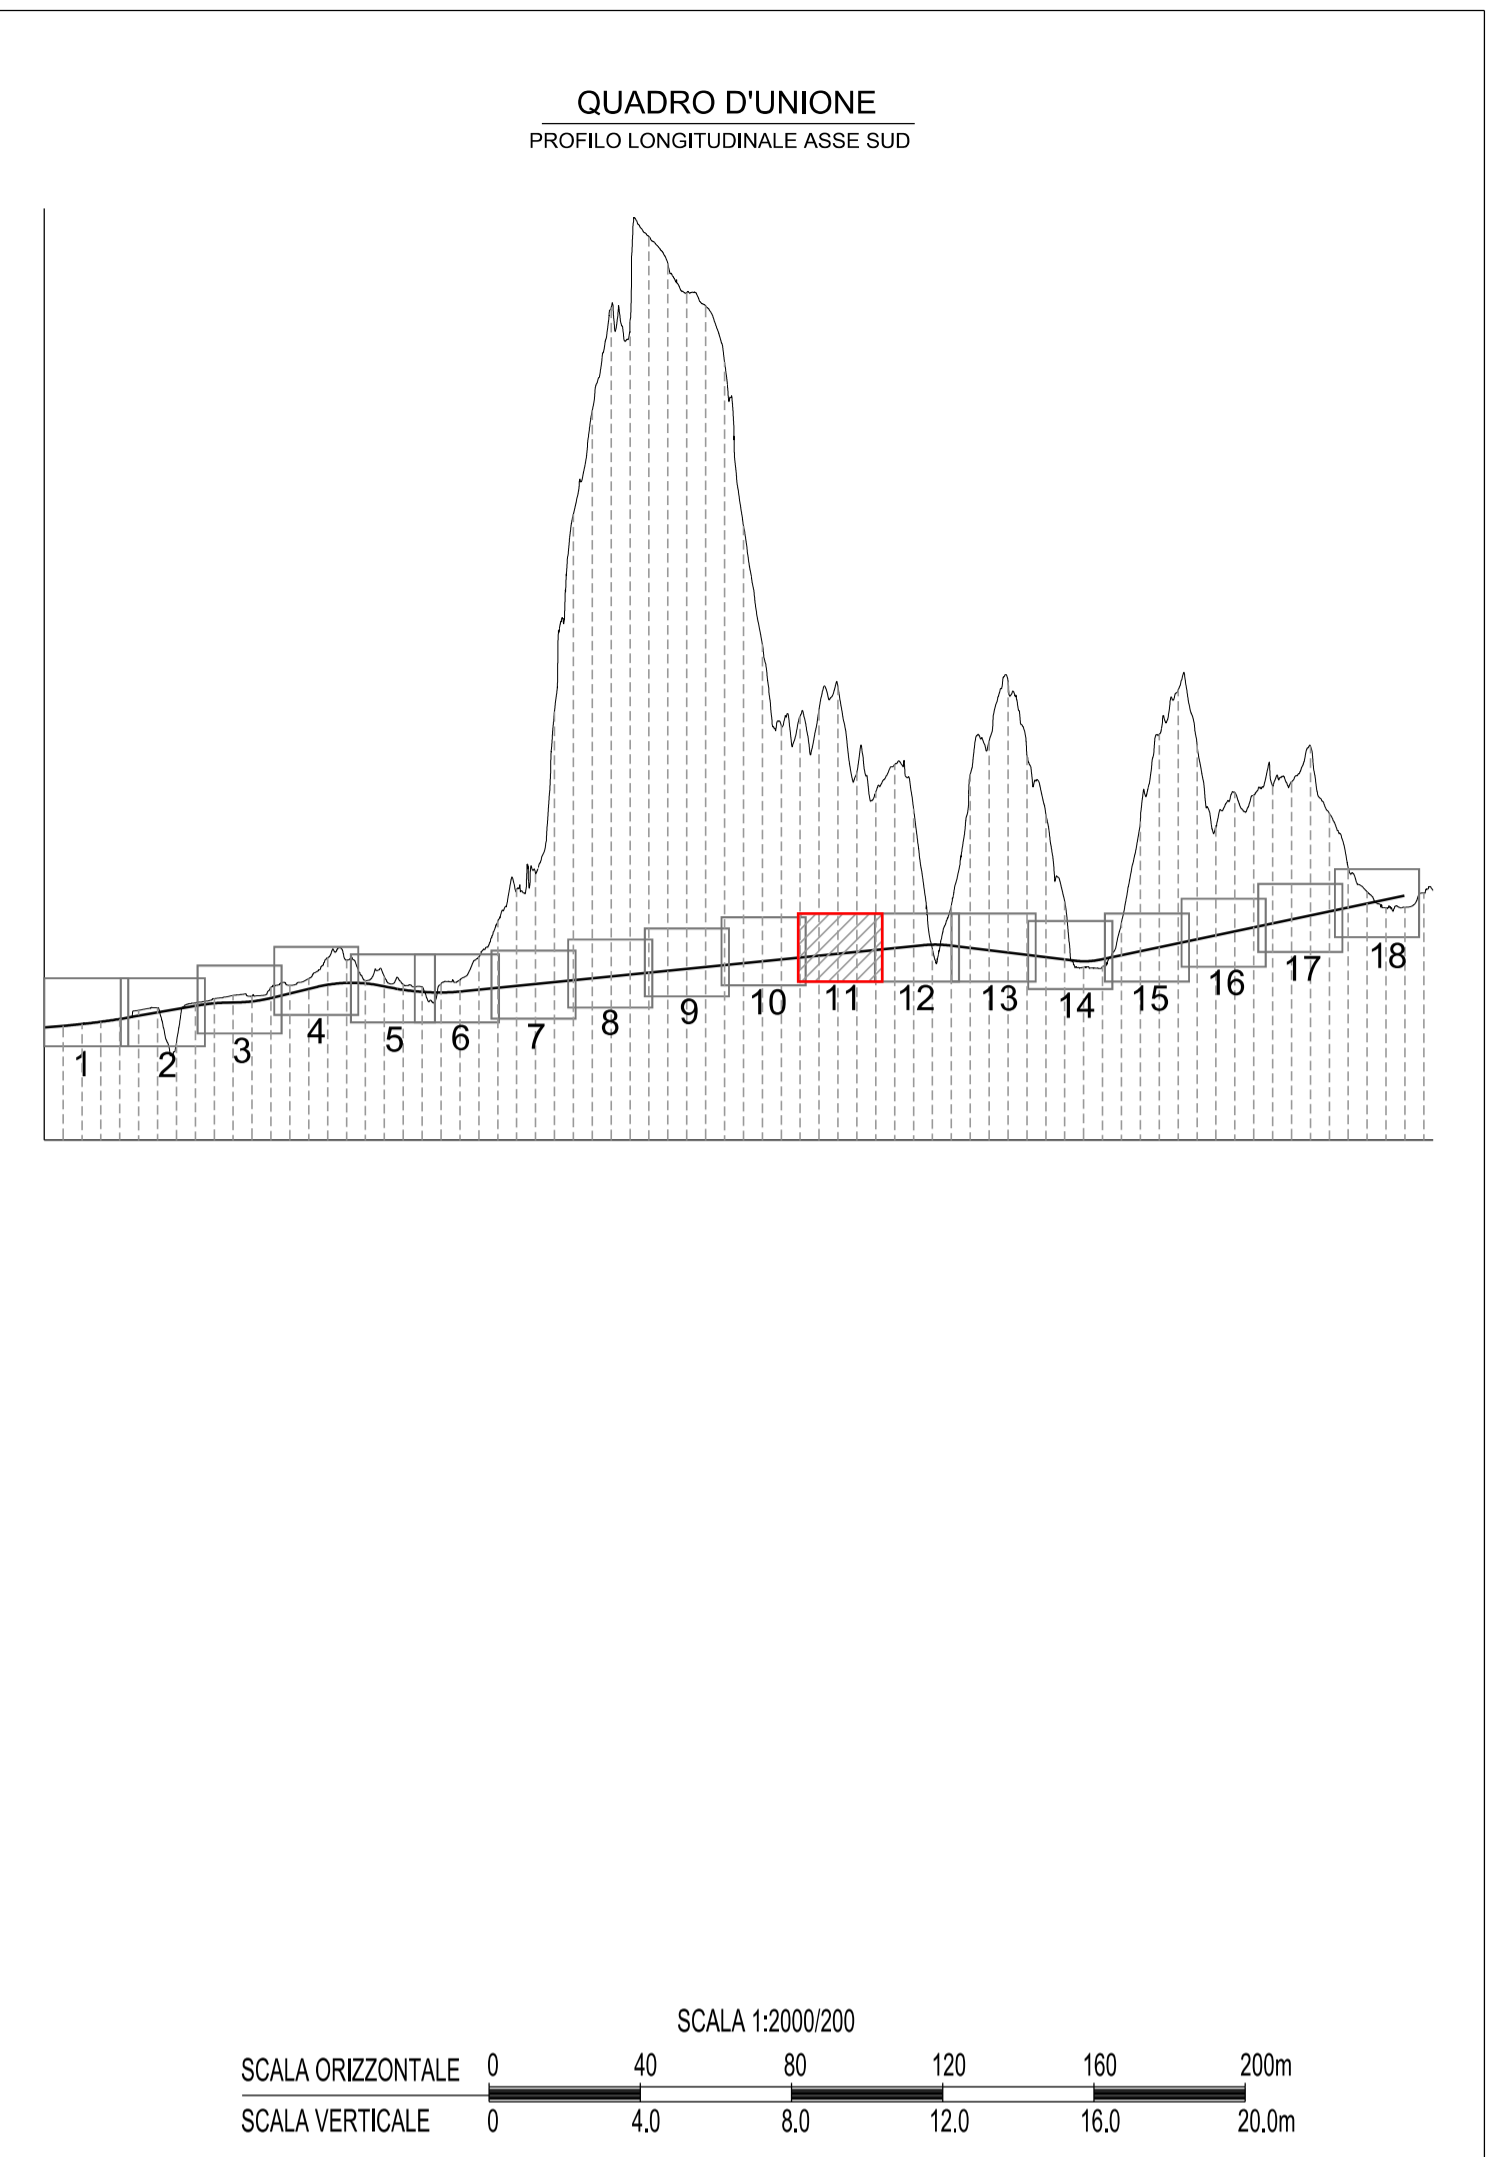



**AUTOSTRADA
BRESCIA - VERONA - VICENZA - PADOVA**

Via Flavio Gioia 71 37135 Verona
Tel. 0458272222 Fax 0458200051 Casella Postale 460M www.autospd.it
AREA COSTRUZIONI AUTOSTRADALI



RINA
ISO 9001 • ISO 14001
OHSAS 18001 • UNI EN ISO 19011
BEST CERTIFIED INTEGRATED SYSTEMS

AUTOSTRADA VALDASTICO A31 NORD

1° LOTTO Piovene Rocchette - Valle dell'Astico

PROGETTO DEFINITIVO

COMMITTENTE: S.p.A. AUTOSTRADA BRESCIA VERONA VICENZA PADOVA
Area Costruzioni Autostradali

PRESTATORE DI SERVIZI:
CONSORZIO RAETIA

RAPPRESENTANTE: Dott. Ing. Alberto Scotti

CAPO COMMESSA
PER LA PROGETTAZIONE
Dott. Ing. Gabriello Costantini

PROGETTAZIONE:



ELABORATO: PROGETTO STRADALE
ASSE PRINCIPALE
PROFILI LONGITUDINALI
PROFLO LONGITUDINALE DIR. SUD - TAV.11

Progressivo: **06 01 06 002 02** Rev. **02**

Rev.	Data	Descrizione	Redazione	Controllo	Approvazione	SCALA: 1:2000/200
00	03/02/2017	PRIMA EMISSIONE	TECNICAL - D.PARTI	V.REALE	A.RENSO	NOME FILE: J16L1_06_01_06_002_1118_OPD_02.dwg
01	04/02/2017	REVISIONE PER VERIFICA	TECNICAL - D.PARTI	V.REALE	A.RENSO	CUI: PROG. FG. U.I. REV.
02	16/07/2017	RECEPIMENTO OSSERVAZIONI	TECNICAL - D.PARTI	V.REALE	A.RENSO	J16L1_06_01_06_002_1118_OPD_02

IL PRESENTE DOCUMENTO NON POTRA' ESSERE COPiato, RIPRODOTTO O ALTAMENTE PUBBLICATO IN TUTTO O IN PARTE, SENZA IL CONSENSO SCRITTO DELLA AUTOSTRADA BRESCIA-VERONA-VICENZA-PADOVA S.p.A., CON UN'ELENZO NON AUTORIZZATO SARAN PERSEGUITO A NORMA DI LEGGE. THIS DOCUMENT MAY NOT BE COPIED, REPRODUCED OR PUBLISHED, EITHER IN PART OR IN ITS ENTIRETY, WITHOUT THE WRITTEN PERMISSION OF AUTOSTRADA BRESCIA-VERONA-VICENZA-PADOVA S.p.A., UNAUTHORIZED USE WILL BE PROSECUTED BY LAW.