Livellette		
	L =	6896.130
	DISL =	69.036
	p =	1.001
Progr. Livellette		11322.063
Comuni		COGOLLO DEL CENGIO / COGOLLO DEL CENGIO / VALDASTICO

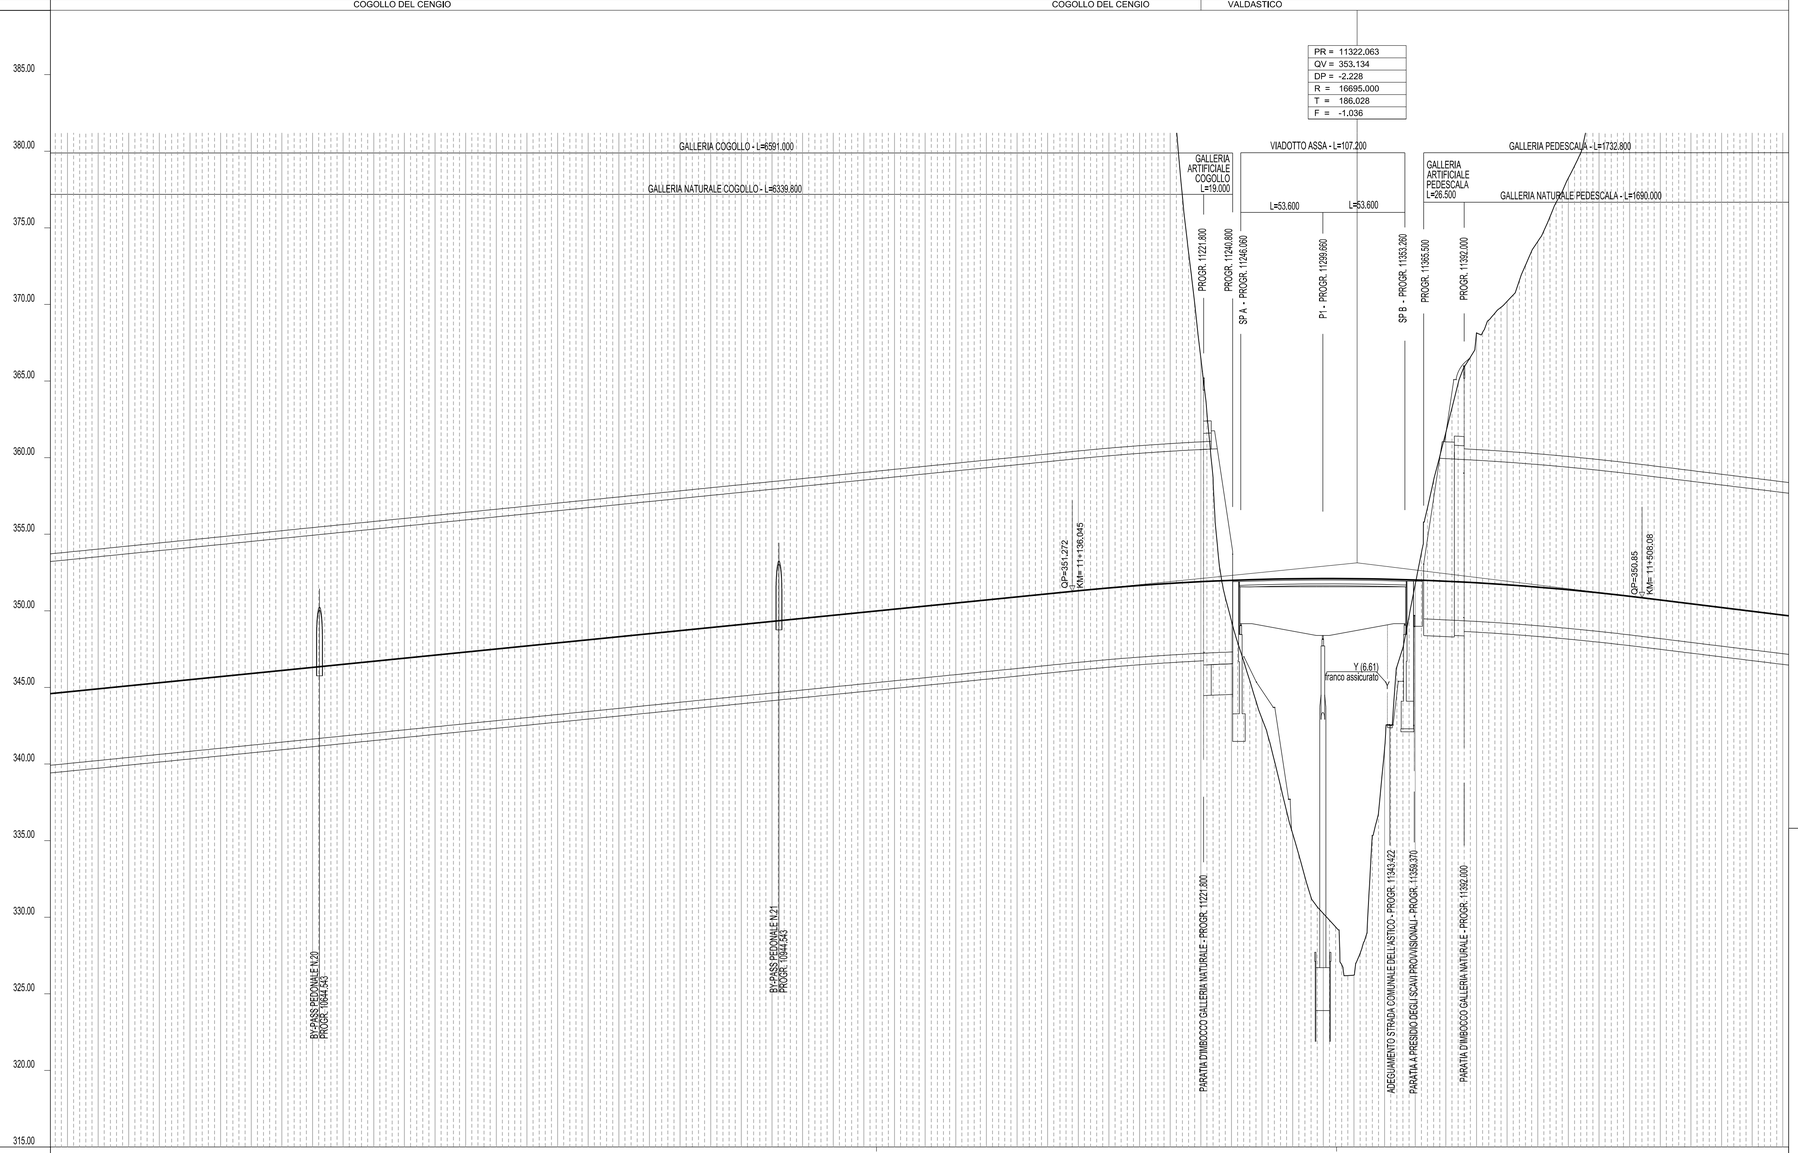

PUNTI PRINCIPALI ORIZZ. : 11008.29 ; 11308.78

PUNTI PRINCIPALI VERT. : 11136.04 ; 11508.08

NUMERO DELLE SEZIONI : 129 130 131 132 133 134

QUOTE DEL TERRENO : 535.80 547.76 552.14 547.85 549.05 554.11 557.97 562.83 567.73 570.95 571.33 574.74 576.66 577.30 578.82 573.07 566.98 559.46 555.07 552.05 544.35 534.27 520.74 504.05 487.27 467.54 451.72 435.53 415.87 386.09 364.99 348.23 343.83 337.35 330.24 327.92 348.18 358.69 366.74 370.73 376.22 382.75 390.87 398.77 412.90 430.07 439.62

QUOTE DI PROGETTO : 344.654 344.904 345.155 345.405 345.655 345.905 346.156 346.406 346.656 346.907 347.157 347.407 347.657 347.908 348.158 348.408 348.658 348.909 349.159 349.409 349.660 349.910 350.160 350.410 350.661 350.911 351.161 351.406 351.616 351.789 351.910 352.000 352.044 352.085 352.108 352.094 352.033 351.965 351.844 351.664 351.463 351.224 350.948 350.843 350.336 350.030 348.723

DISTANZE PARZIALI : 25.00 21.80 21.33 13.69 18.18 25.00 25.00 26.16 19.21 24.75 27.88 25.00 25.00 25.00 25.00 25.00 25.00 25.00

DISTANZE PROGRESSIVE : 10475.00 10500.00 10525.00 10550.00 10575.00 10600.00 10625.00 10650.00 10675.00 10700.00 10725.00 10750.00 10775.00 10800.00 10825.00 10850.00 10875.00 10900.00 10925.00 10950.00 10975.00 11000.00 11025.00 11050.00 11075.00 11100.00 11125.00 11150.00 11175.00 11200.00 11221.80 11243.13 11256.82 11275.00 11300.00 11325.00 11353.16 11372.37 11397.12 11425.00 11450.00 11475.00 11500.00 11525.00 11550.00 11575.00 11600.00

ANDAMENTO PLANIMETRICO : L=995.16 ; A=890.00 L=300.49

ANDAMENTO ALT. DEI CIGLI :

PENDENZE TRASVERSALI : 11008.29 2.50% ; 11058.29 2.50% ; 11308.79 3.70%

ETTOMETRICHE : 10500 10600 10700 10800 10900 11000 11100 11200 11300 11400 11500 11600

ALLARGAMENTI : MARG. EST.

QUADRO D'UNIONE

PROFILO LONGITUDINALE ASSE SUD

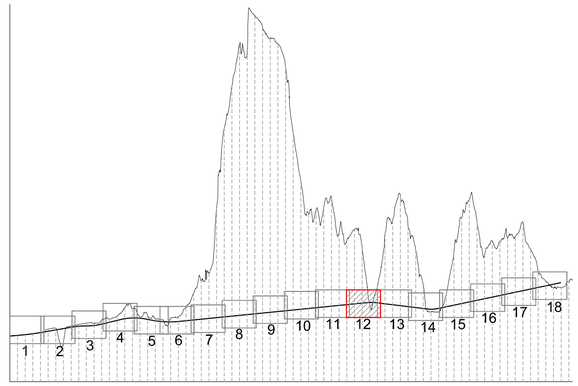

SCALA 1:2000/200

SCALA ORIZZONTALE	0	40	80	120	160	200m
SCALA VERTICALE	0	4.0	8.0	12.0	16.0	20.0m

AUTOSTRADA BRESCIA - VERONA - VICENZA - PADOVA

Autostrada Brescia Verona Vicenza Padova SpA
Via Flavio Gioia 71 37135 Verona
tel. 0458272222 Fax 0458200051 Casella Postale 460M www.autobspd.it
AREA COSTRUZIONI AUTOSTRADALI

RINA ISO 9001 • ISO 14001 OHSAS 18001 • SA 8000 BES21 Certified Integrated Systems

AUTOSTRADA VALDASTICO A31 NORD

1° LOTTO

Piovene Rocchette - Valle dell'Astico

PROGETTO DEFINITIVO

CUP	G21B1 30006 60005
WBS	B25A30NL1
COMMESSA	J16L1

COMMITTENTE

S.p.A. AUTOSTRADA BRESCIA VERONA VICENZA PADOVA
Area Costruzioni Autostradali

CAPO COMMESSA PER LA PROGETTAZIONE
Dott. Ing. Gabriella Costantini

PRESTATORE DI SERVIZI:
CONSORZIO RAETIA
RAPPRESENTANTE: Dott. Ing. Alberto Scotti

RESPONSABILE DELL'INTEGRAZIONE TRA LE DIVERSE SPECIALISTICHE:
Tecnico Sup. Dott. Ing. Andrea Renso

PROGETTAZIONE:
Responsabile
Dott. Ing. Andrea Renso

ELABORATO: PROGETTO STRADALE
ASSE PRINCIPALE
PROFILI LONGITUDINALI
PROFILO LONGITUDINALE DIR. SUD - TAV.12

Progressivo 06 01 06 002 Rev. 02

Rev.	Data	Descrizione	Redazione	Controllo	Approvazione
00	MARZO 2017	PRIMA EMISSIONE	TECHNITAL - D.PARITI	V.REALE	A.RENSO
01	GIUGNO 2017	REVISIONE PER VERIFICA	TECHNITAL - D.PARITI	V.REALE	A.RENSO
02	LUGLIO 2017	RECEPIMENTO OSSERVAZIONI	TECHNITAL - D.PARITI	V.REALE	A.RENSO

SCALA: 1:2000/200

NOME FILE: J16L1_06_01_06_002_1218_0PD_02.dwg

CIG. PROGR. RG. LIV. REV.
J16L1_06_01_06_002_1218_0PD_02

IL PRESENTE DOCUMENTO NON POTRA' ESSERE COPIATO, RIPRODOTTO O ALTRIMENTI PUBBLICATO, IN TUTTO O IN PARTE, SENZA IL CONSENSO SCRITTO DELLA AUTOSTRADA BS-VR-VI-PD S.P.A., OGNI UTILIZZO NON AUTORIZZATO SARA' PERSEGUITO A NORMA DI LEGGE.
THIS DOCUMENT MAY NOT BE COPIED, REPRODUCED OR PUBLISHED, EITHER IN PART OR IN ITS ENTIRETY, WITHOUT THE WRITTEN PERMISSION OF AUTOSTRADA BRESCIA-VERONA-VICENZA-PADOVA S.P.A., UNAUTHORIZED USE WILL BE PROSECUTE BY LAW.