





PUNTI PRINCIPALI ORIZZ. :	
PUNTI PRINCIPALI VERT. :	1508.08	
NUMERO DELLE SEZIONI :	
QUOTE DEL TERRENO :	398.77	412.90	430.07	439.62	448.83	466.74	480.73	497.75	512.45	531.54	544.30	564.75	583.79	609.32	586.62	598.80	612.57	605.86	595.56	597.91	610.83	622.18	629.33	630.92	662.92	670.37	676.31	686.58	681.69	675.74	689.76	665.26	660.01	654.64	653.26	648.69	638.64	633.01	631.61	623.23	566.63	579.98	577.54	557.69	544.15		
QUOTE DI PROGETTO :	350.643	350.336	350.030	349.723	349.416	349.109	348.802	348.495	348.188	347.882	347.575	347.268	346.961	346.654	346.347	346.041	345.734	345.427	345.120	344.813	344.506	344.200	343.893	343.586	343.279	342.972	342.665	342.358	342.052	341.745	341.438	341.131	340.824	340.518	340.211	339.904	339.597	339.290	338.983	338.677	338.370	338.063	337.756	337.449	337.142		
DISTANZE PARZIALI :	25.00	25.00	25.00	25.00	25.00	25.00	25.00	25.00	25.00	25.00	25.00	25.00	25.00	25.00	25.00	25.00	25.00	25.00	25.00	25.00	25.00	25.00	25.00	25.00	25.00	25.00	25.00	25.00	25.00	25.00	25.00	25.00	25.00	25.00	25.00	25.00	25.00	25.00	25.00	25.00	25.00	25.00	25.00	25.00	25.00	25.00	25.00
DISTANZE PROGRESSIVE :	11525.00	11550.00	11575.00	11600.00	11625.00	11650.00	11675.00	11700.00	11725.00	11750.00	11775.00	11800.00	11825.00	11850.00	11875.00	11900.00	11925.00	11950.00	11975.00	12000.00	12025.00	12050.00	12075.00	12100.00	12125.00	12150.00	12175.00	12200.00	12225.00	12250.00	12275.00	12300.00	12325.00	12350.00	12375.00	12400.00	12425.00	12450.00	12475.00	12500.00	12525.00	12550.00	12575.00	12600.00	12625.00		
ANDAMENTO PLANIMETRICO :	R=2636.00 L=1336.02	
ANDAMENTO ALT. DEI CIGLI :	
PENDENZE TRASVERSALI :	
ETTOMETRICHE :	
ALLARGAMENTI : MARG. EST.	

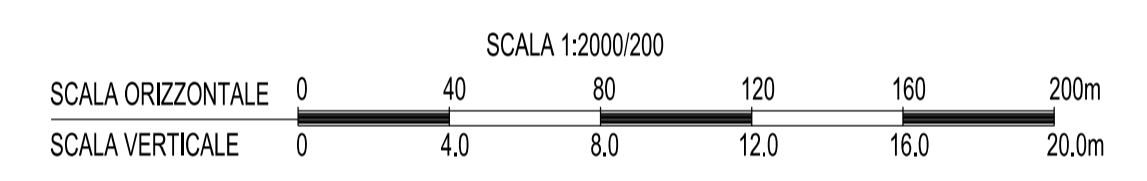

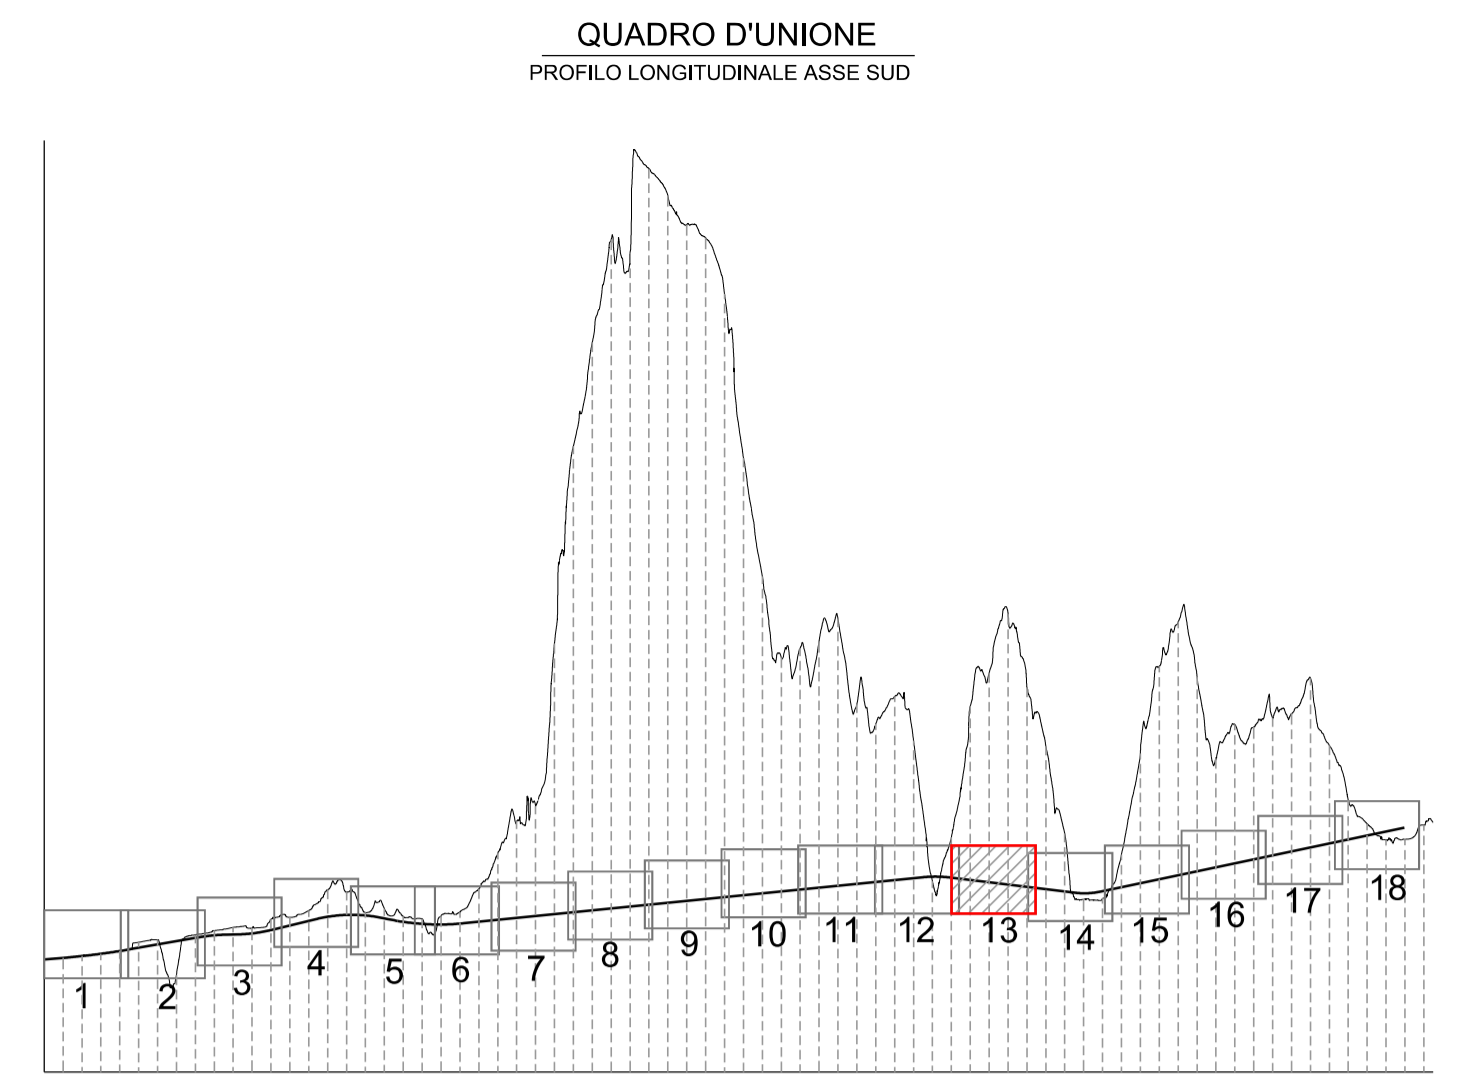

Autostrada Brescia Verona Vicenza Padova S.p.A.
Via Flavio Giola 71 37135 Verona
Tel. 0458272222 Fax 0458200051 Casella Postale 460M www.autospd.it
AREA COSTRUZIONI AUTOSTRADALI



AUTOSTRADA VALDASTICO A31 NORD

1° LOTTO Piovene Rocchette - Valle dell'Astico

PROGETTO DEFINITIVO

COMMITTENTE
S.p.A. AUTOSTRADA BRESCIA VERONA VICENZA PADOVA
Area Costruzioni Autostradali

PRESTATORE DI SERVIZI:
CONSORZIO RAETIA

RAPPRESENTANTE: Dott. Ing. Alberto Scotti

CAPO COMMISSA
PER LA PROGETTAZIONE
Dott. Ing. Gabriello Costantini

PROGETTAZIONE:



ELABORATO: PROGETTO STRADALE
ASSE PRINCIPALE
PROFILI LONGITUDINALI
PROFILO LONGITUDINALE DIR. SUD - TAV.13

Progressivo
06 01 06 002 02

Rev. 01

Rev.	Data	Descrizione	Redazione	Controllo	Approvazione	Scala:
00	03/02/2017	PRIMA EMISSIONE	TECNICAL - D.PARTI	V.REALE	A.RENSO	1:20000/200
01	04/02/2017	REVISIONE PER VERIFICA	TECNICAL - D.PARTI	V.REALE	A.RENSO	NOME FILE: J16L1_06_01_06_002_1318_OPD_02.dwg
02	10/02/2017	RECEPIMENTO OSSERVAZIONI	TECNICAL - D.PARTI	V.REALE	A.RENSO	QU. PROG. FG. U.I. REV. J16L1_06_01_06_002_1318_OPD_02

IL PRESENTE DOCUMENTO NON POTRA' ESSERE COPRATO, RIPRODOTTO O ALTAMENTE PUBBLICATO IN TUTTO O IN PARTE, SENZA IL CONSENSO SCRITTO DELLA AUTOSTRADA BRESCIA VERONA VICENZA PADOVA S.P.A. COME UNO DEI SUOI AUTORIZZATI. SARAN PERSEGUITI A NORMA DI LEGGE. THIS DOCUMENT MAY NOT BE COPIED, REPRODUCED OR PUBLISHED, EITHER IN PART OR IN ITS ENTIRETY, WITHOUT THE WRITTEN PERMISSION OF AUTOSTRADA BRESCIA VERONA VICENZA PADOVA S.P.A. UNAUTHORIZED USE WILL BE PROSECUTED BY LAW.