

# AUTOSTRADA VALDASTICO A31 NORD

## 1° LOTTO Piovene Rocchette - Valle dell'Astico

### PROGETTO DEFINITIVO

CUP	G21B1 30006 60005
WBS	B25.A31N.L1
COMMESSA	J16L1

COMMITTENTE



S.p.A. AUTOSTRADA BRESCIA VERONA VICENZA PADOVA  
Area Costruzioni Autostradali

CAPO COMMESSA  
PER LA PROGETTAZIONE  
Dott. Ing. Gabriella Costantini

PRESTATORE DI SERVIZI:  
**CONSORZIO RAETIA**



RAPPRESENTANTE: Dott. Ing. Alberto Scotti

RESPONSABILE DELL'INTEGRAZIONE  
TRA LE PROVAZIONI SPECIALISTICHE:  
Technital S.p.A. - Dott. Ing. Andrea Renzo



PROGETTAZIONE:




ELABORATO: **PROGETTO STRADALE  
ASSE PRINCIPALE  
SEZIONI TRASVERSALI  
FASCICOLO N°1**


Progressivo	Rev.
06 01 07 001 02	

Rev.	Data	Descrizione	Redazione	Controllo	Approvazione	SCALA: 1:200
00	MARZO 2017	PRIMA EMISSIONE	TECHNITAL - G.CARLI	V.REALE	A.RENSO	NOME FILE: J16L1_06_01_07_001_0103_OPD_02.dwg
01	GIUGNO 2017	REVISIONE PER VERIFICA	TECHNITAL - G.CARLI	V.REALE	A.RENSO	CM.    PROGR.                    FG.    LV.    REV. J16L1_06_01_07_001_0103_OPD_02
02	LUGLIO 2017	RECEPIMENTO OSSERVAZIONI	TECHNITAL - G.CARLI	V.REALE	A.RENSO	


FR01

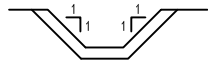


FT01

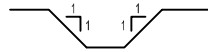

FT02

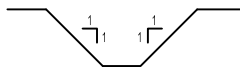

FR02

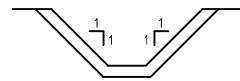

NOTA : PER LA TIPOLOGIA E LE DIMENSIONI DEI FOSSI DI GUARDIA,  
VEDI TAVOLE CAPITOLO IDRAULICA

\* PENDENZE IN OBLIQUO


AREE MOVIMENTI MATERIA

Scarifica 2.17 mq

scarifica:Pavim:2.17 mq

PROG 00+-700.00

SEZ. 1 ADG

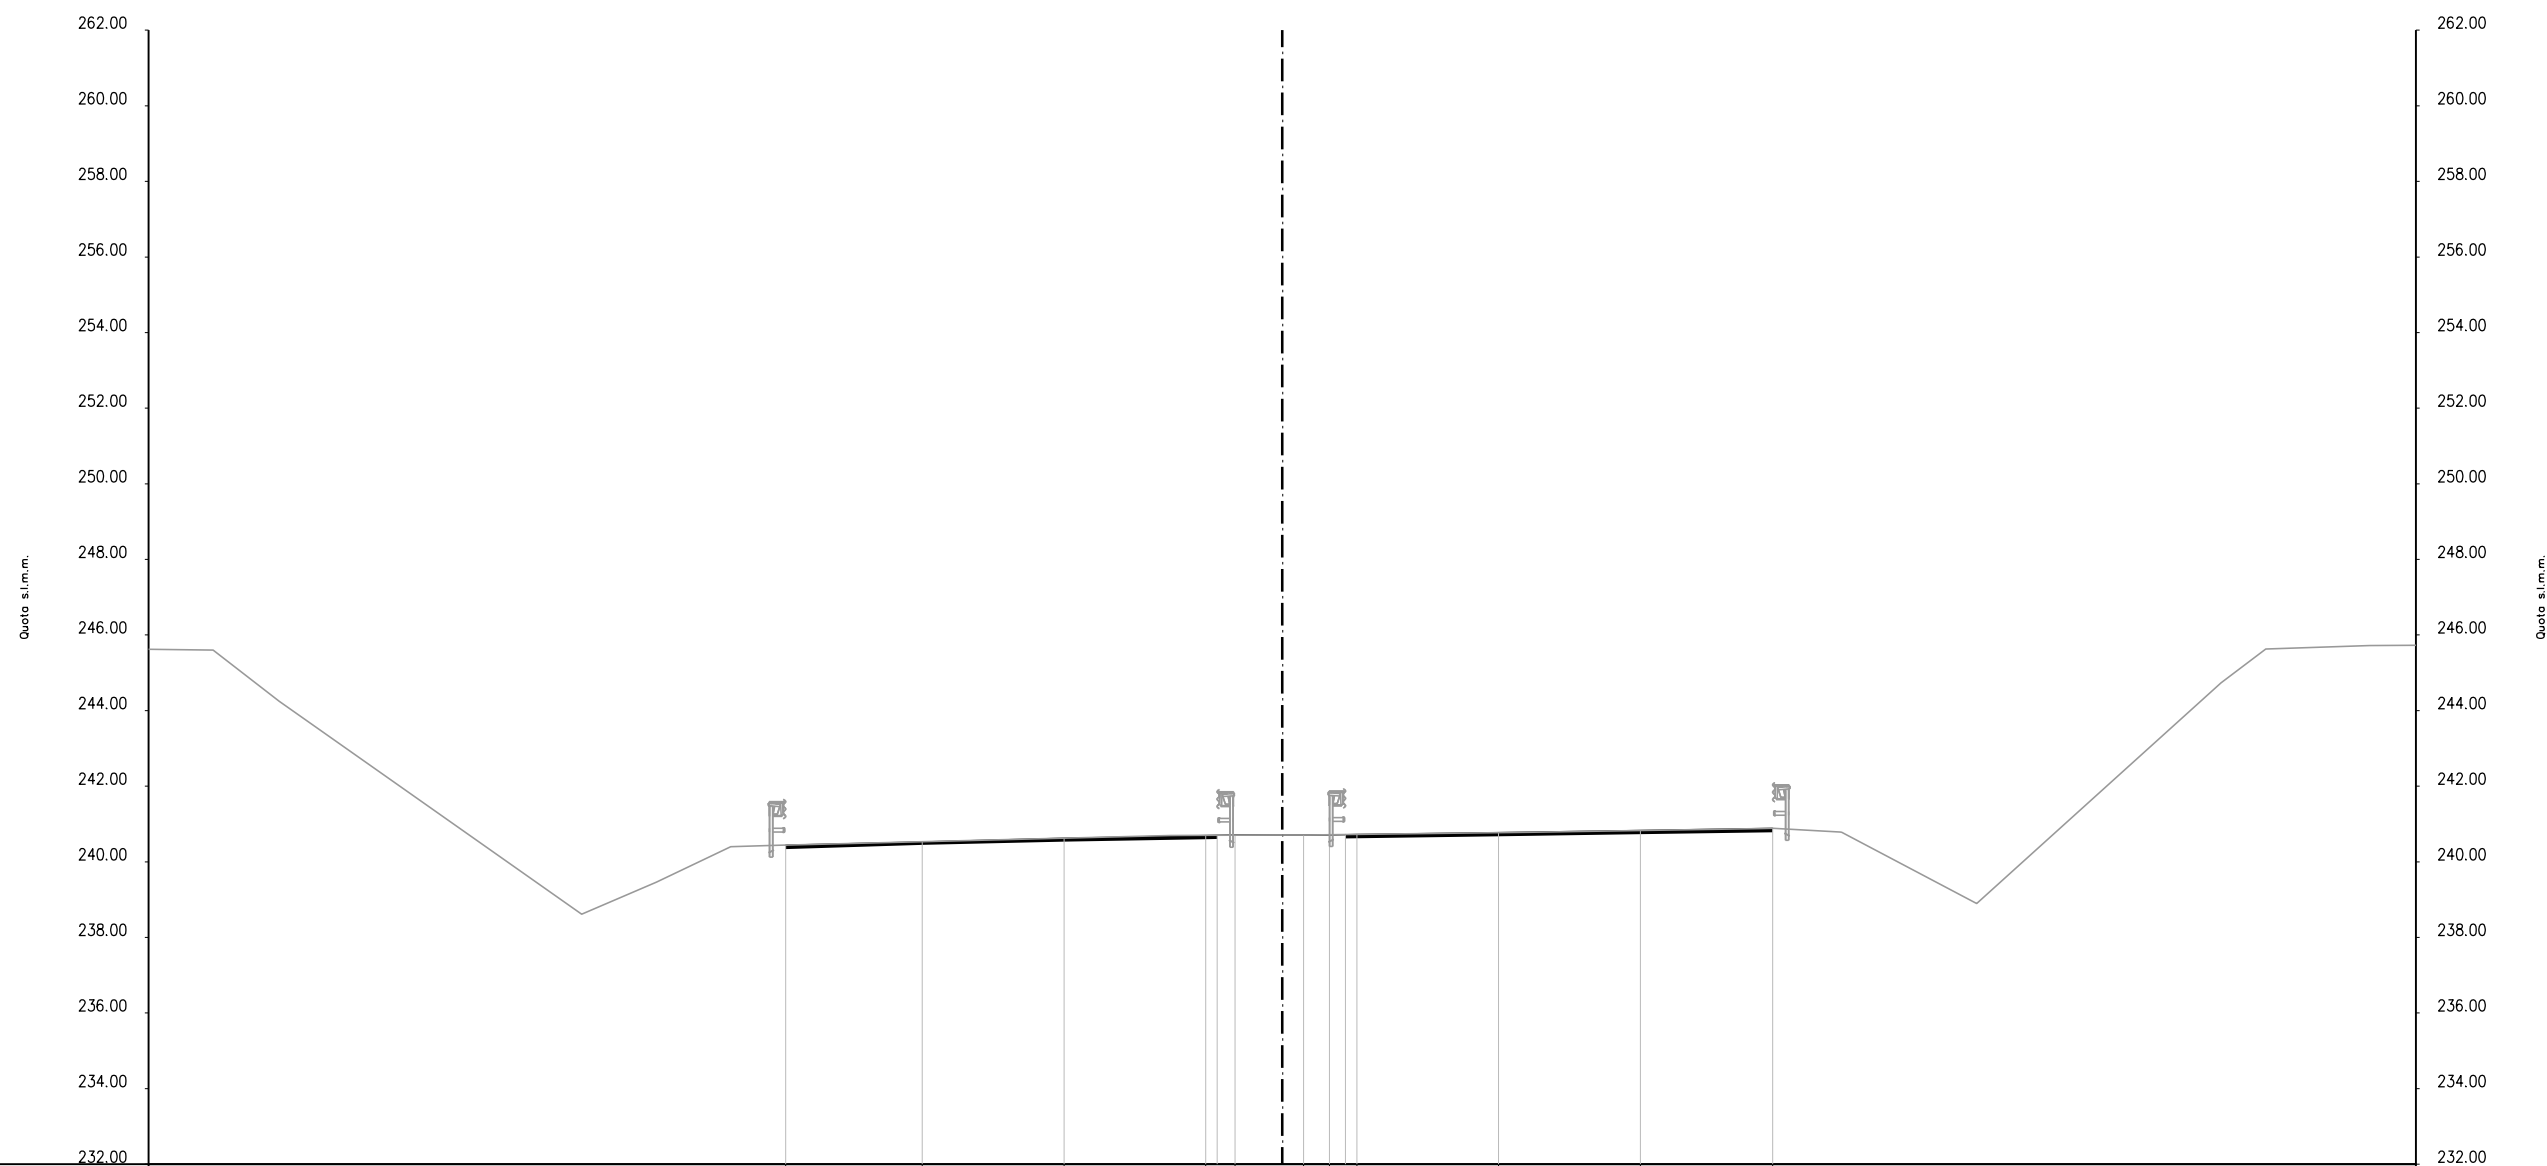

DISTANZE PROGRESSIVE PROGETTO				-13.14		-9.53		-5.78		-2.02	-1.25	0.57	1.25	1.98		5.73		9.48		12.98				
DISTANZE PARZIALI PROGETTO					3.62		3.75		3.75	0.37	0.37	1.82	0.68	0.43	0.30	3.75		3.75		3.50				
QUOTE PROGETTO				240.44		240.53		240.62		240.70	240.71	240.71	240.71	240.72		240.77		240.83		240.88				
QUOTE TERRENO	245.62		244.25		238.61		240.40		240.69		240.71		240.78		240.88		238.89		244.73		245.72			
DISTANZE PROGRESSIVE TERRENO	-30.00		-26.54		-18.54		-14.59		-2.96		-0.16		6.52		12.68		18.38		24.84		28.78			






AREE MOVIMENTI MATERIA

Scarifica 2.48 mq

scarifica:Pavim:2.48 mq

PROG 00+-650.00

SEZ. 3 ADG

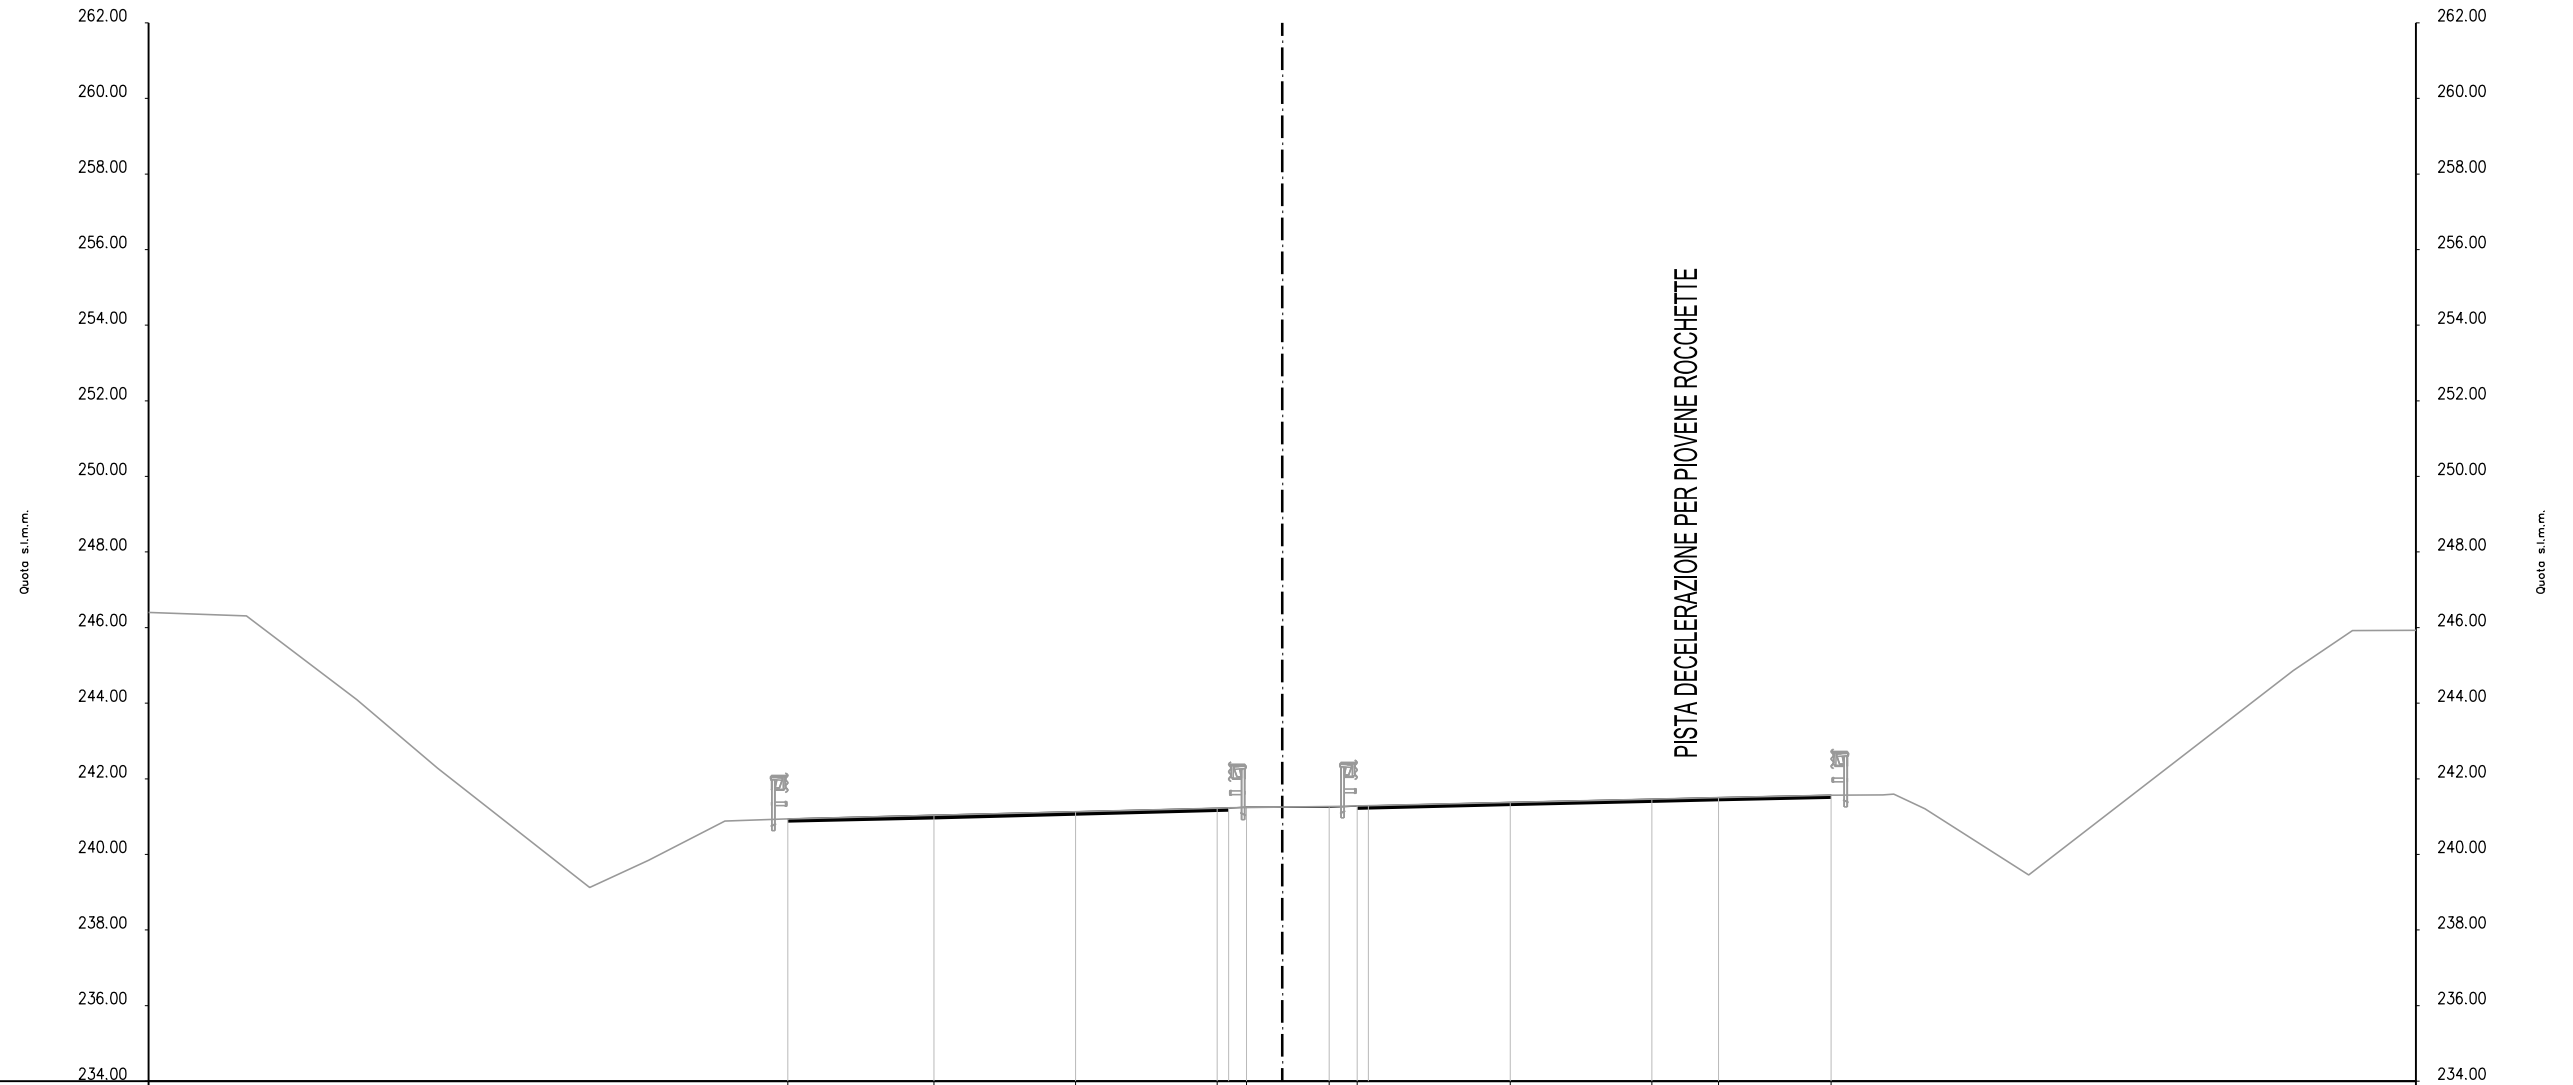

DISTANZE PROGRESSIVE PROGETTO					-13.08	-9.22	-5.47		-1.72	-0.94	1.25	1.98		6.03	9.78	11.55	14.53			
DISTANZE PARZIALI PROGETTO					3.87	3.75	3.75	3.75	0.30	0.38	2.19	0.74	0.30	3.75	3.75	1.76	2.98			
QUOTE PROGETTO					240.94	241.03	241.13		241.22	241.25	241.25	241.28		241.38	241.46	241.51	241.57			
QUOTE TERRENO	246.40	246.31	244.09	239.13	240.88				241.23	241.27	241.27	241.28		241.38	241.46	241.51	241.57	239.46	244.86	245.93
DISTANZE PROGRESSIVE TERRENO	-30.00	-27.42	-24.49	-18.33	-14.75				-1.50	1.46						11.57	14.54	19.75	26.76	30.00


AREE MOVIMENTI MATERIA

Scarifica 2.52 mq

scarifica:Pavim:2.52 mq

PROG 00+-625.00

SEZ. 4 ADG

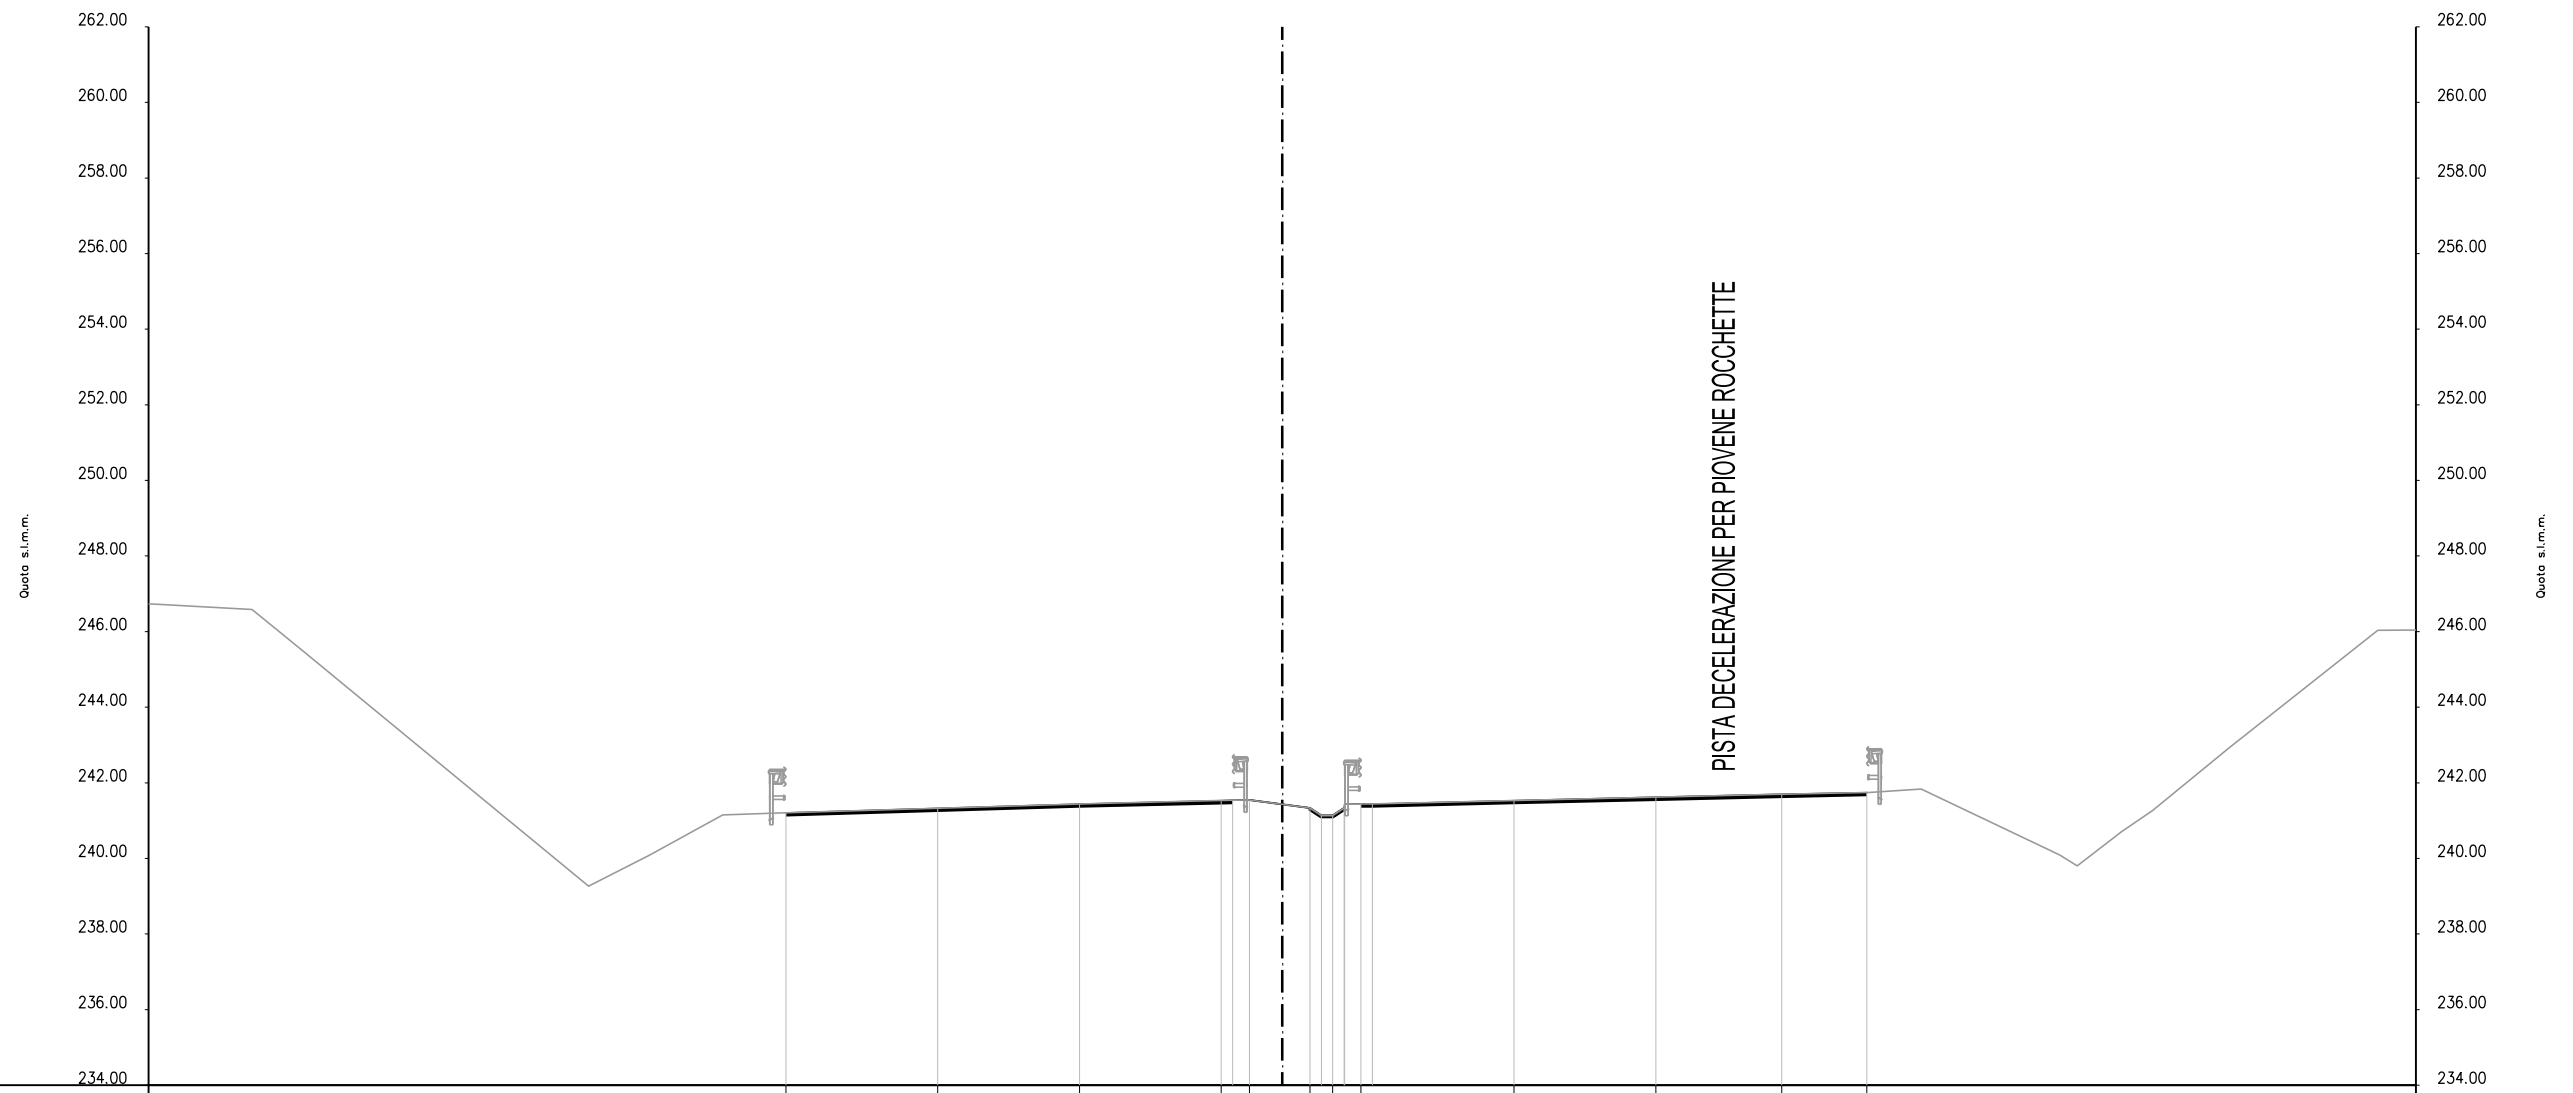

DISTANZE PROGRESSIVE PROGETTO								-13.14	-9.12	-5.37	-1.62	-0.87	0.73	1.33	2.08	6.13	9.88	13.22	15.47				
DISTANZE PARZIALI PROGETTO									4.02	3.75		3.75	0.30	0.30	1.60		3.75	3.75	3.34	2.25			
QUOTE PROGETTO								241.20	241.33	241.44	241.53	241.55	241.33	241.13	241.44	241.53	241.62	241.70	241.75				
QUOTE TERRENO	246.73	246.59	239.26	241.15				241.45	241.53	241.13							241.69	241.75	240.10	242.93	246.03		
DISTANZE PROGRESSIVE TERRENO	0.00	-27.27	-18.35	-14.81				-4.86	-1.70	1.03							12.68	15.48	20.57	25.05	29.00		






AREE MOVIMENTI MATERIA

Scarifica 2.56 mq

scarifica:Pavim:2.56 mq

PROG 00+-550.00

SEZ. 7 ADG

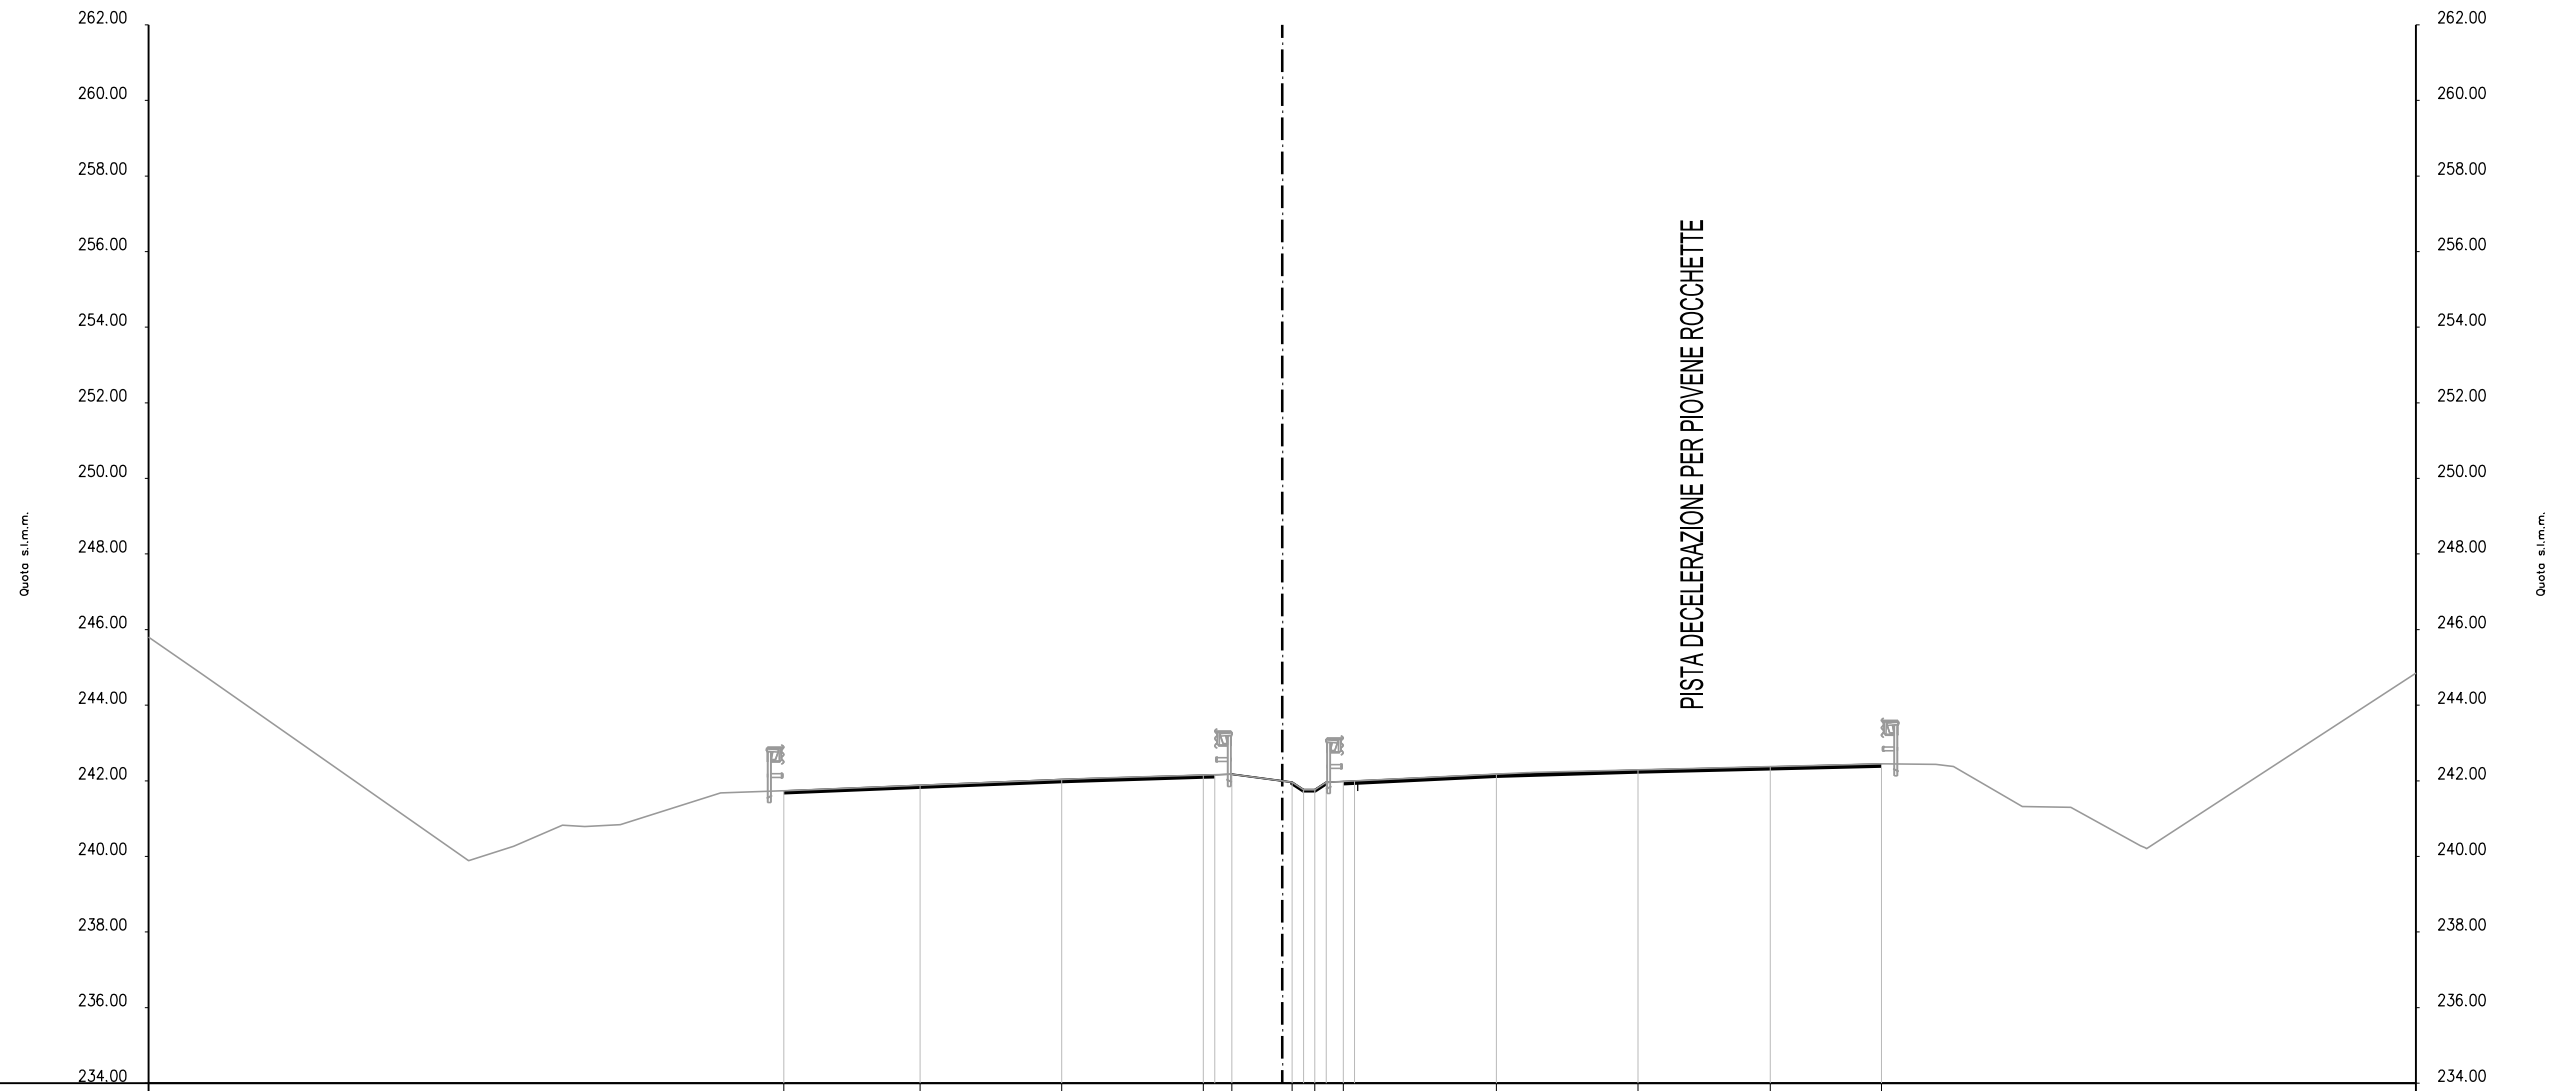

DISTANZE PROGRESSIVE PROGETTO				-13.19	-9.59	-5.84	-2.09	-1.34	0.26	0.86	1.61	5.66	9.41	12.91	15.86			
DISTANZE PARZIALI PROGETTO					3.61		3.75		3.75	0.36	0.36	1.60	0.36	0.36	0.36	0.36	3.75	3.75
QUOTE PROGETTO				241.74	241.88	242.04	242.15	242.18	241.96	241.76	241.98	242.18	242.29	242.37	242.45			
QUOTE TERRENO	245.80	239.89	240.79	241.68		242.07	242.18	241.96	241.96		242.22		242.45	241.32	240.28		244.85	
DISTANZE PROGRESSIVE TERRENO	0.00	-21.54	-18.46	-14.86		-5.03	-1.34	1.16		6.49		15.86	19.58	22.71			30.00	


AREE MOVIMENTI MATERIA

Scarifica 2.61 mq

scarifica:Pavim:2.61 mq

PROG 00+-525.00

SEZ. 8 ADG

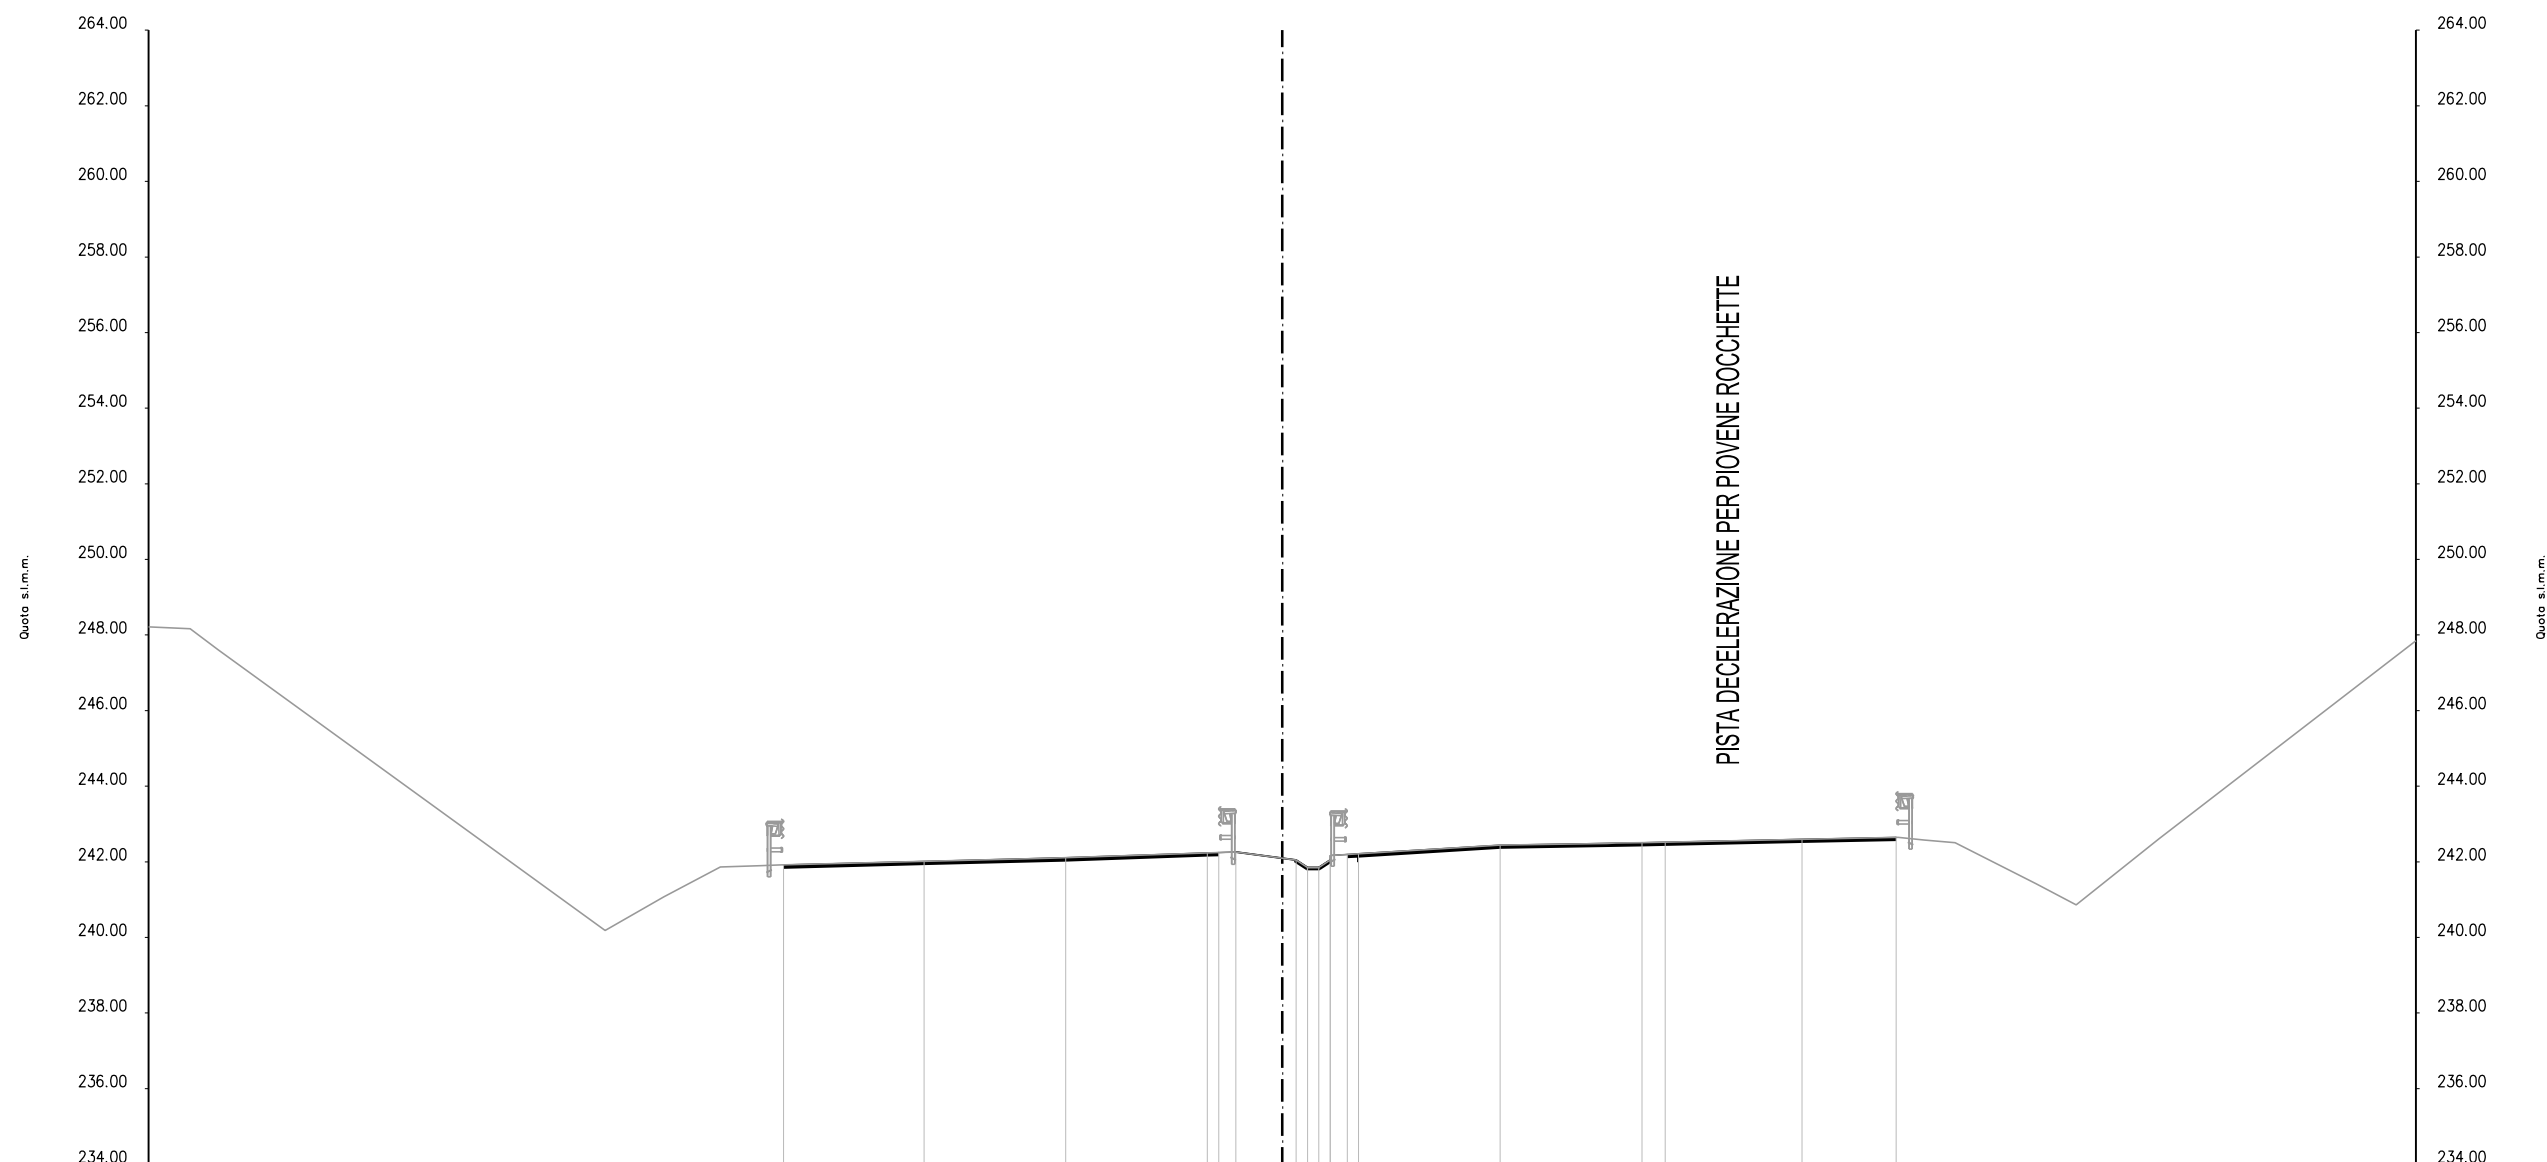

DISTANZE PROGRESSIVE PROGETTO			-13.20	-9.48	-5.73	-1.98	-1.23	0.37	0.97	1.72	5.77	9.52	10.13	13.75	16.25					
DISTANZE PARZIALI PROGETTO				3.72		3.75		3.75	0.37	0.45	1.60	0.37	0.31	0.25	0.30	3.75	3.75	0.62	3.62	2.49
QUOTE PROGETTO			241.92	242.01	242.11	242.24	242.26	242.05	241.85	242.19	242.44	242.51	242.52	242.60	242.65					
QUOTE TERRENO	248.21		240.18	241.86	242.09	242.25	241.85	241.85	242.44	242.49	242.44	242.51	242.52	242.65	241.42	242.61	247.85			
DISTANZE PROGRESSIVE TERRENO	-30.00		-17.92	-14.87	-6.13	-1.71	0.97	5.77	8.58	16.25	19.95	23.21								




AREE MOVIMENTI MATERIA

Scarifica 2.81 mq

scarifica:Pavim:2.81 mq

PROG 00+-475.00

SEZ. 10 ADG

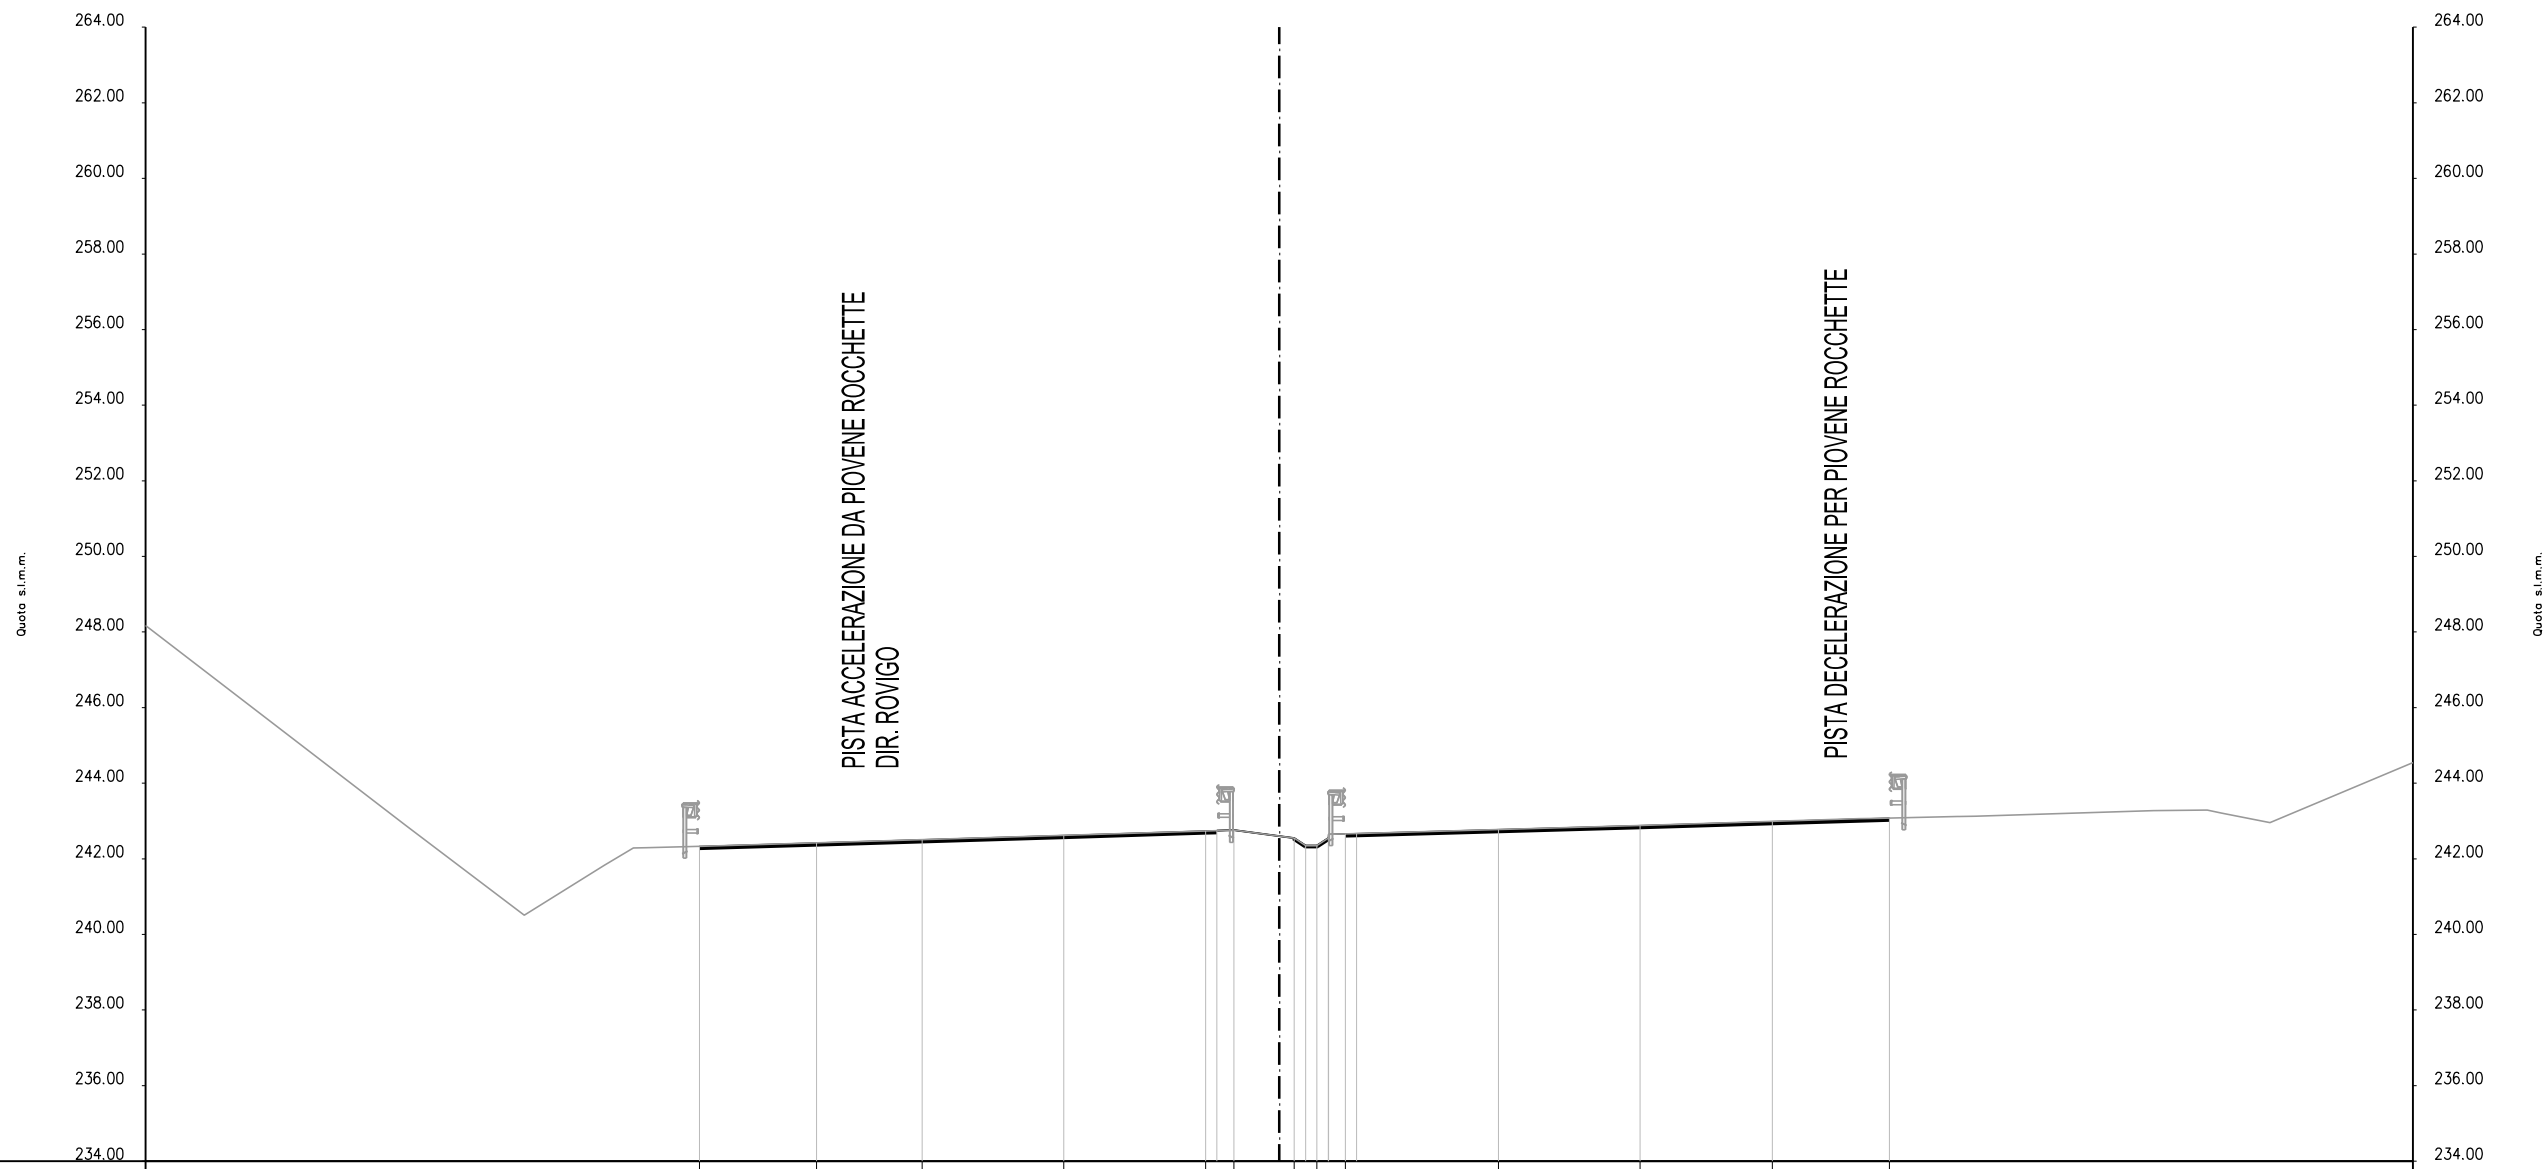

DISTANZE PROGRESSIVE PROGETTO																																	
DISTANZE PARZIALI PROGETTO				3.10		2.79		3.75		3.75	0.30	0.45	1.60	0.30	0.38	0.41	0.41	0.41	0.30	3.75		3.75		3.50		3.10							
QUOTE PROGETTO				242.33		242.42		242.51		242.62		242.74	242.76	242.55	242.35	242.66		242.78		242.88		242.99		243.08		243.12		243.27		242.96			
QUOTE TERRENO	248.17		242.89		240.51		242.29			242.59		242.75	242.76	242.35			242.88		242.88		242.88		242.99		243.06		243.12		243.27		242.96		244.54
DISTANZE PROGRESSIVE TERRENO	0.00		-23.12		-19.98		-17.10			-6.70		-1.63	1.00				9.49		9.49		9.49		15.35		17.94		23.14		26.22		30.00		




AREE MOVIMENTI MATERIA

Scarifica 2.88 mq

scarifica:Pavim:2.88 mq

PROG 00+-450.00

SEZ. 11 ADG

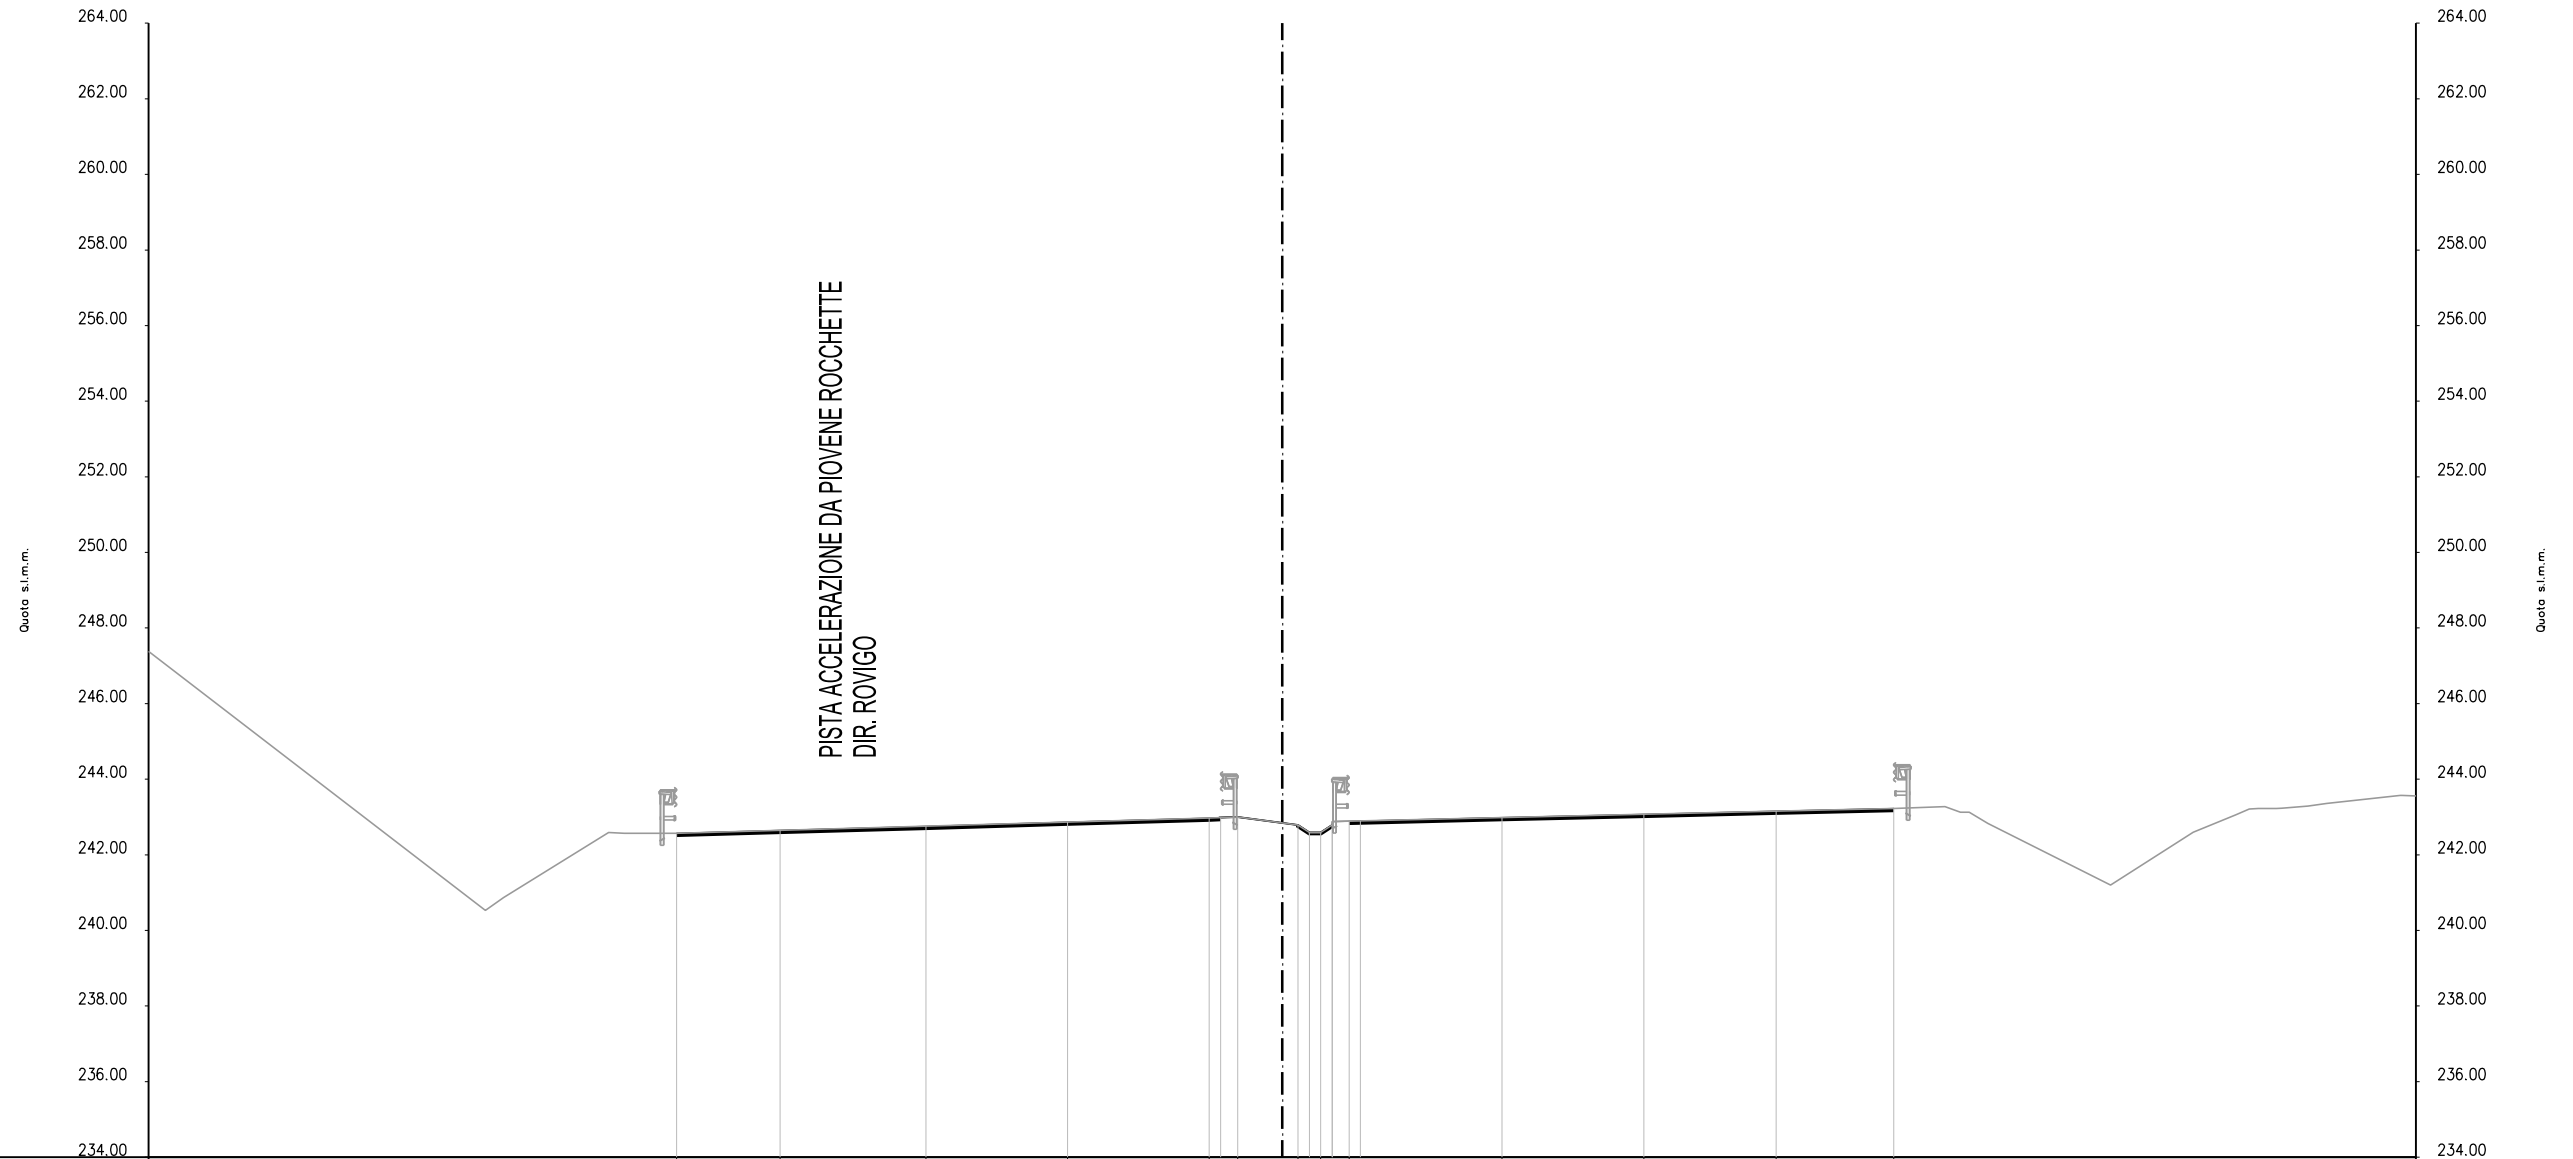

PISTA ACCELERAZIONE DA PIOVENE ROCCHETTE  
DIR. ROVIGO

DISTANZE PROGRESSIVE PROGETTO			-16.03	-13.29	-9.43	-5.68		-1.93	-1.18	0.42	1.02	1.77		5.82	9.57	13.07	16.18		
DISTANZE PARZIALI PROGETTO			2.74	3.86		3.75		0.30	0.45	1.60	0.30	0.30	0.30	3.75	3.75	3.50	3.11		
QUOTE PROGETTO			242.57	242.65	242.76	242.86		242.97	243.00	242.79	242.59	242.89		242.98	243.07	243.15	243.23		
QUOTE TERRENO	247.38	240.53	242.59		242.80		242.97	242.59		243.18		243.28				241.20		243.06	243.57
DISTANZE PROGRESSIVE TERRENO	-30.00	-21.09	-17.83		-7.90		-1.99	0.72		14.26		17.54				21.92		25.23	29.58




AREE MOVIMENTI MATERIA

Scarifica 2.89 mq

scarifica:Pavim:2.89 mq

PROG 00+-400.00  
SEZ. 13 ADG

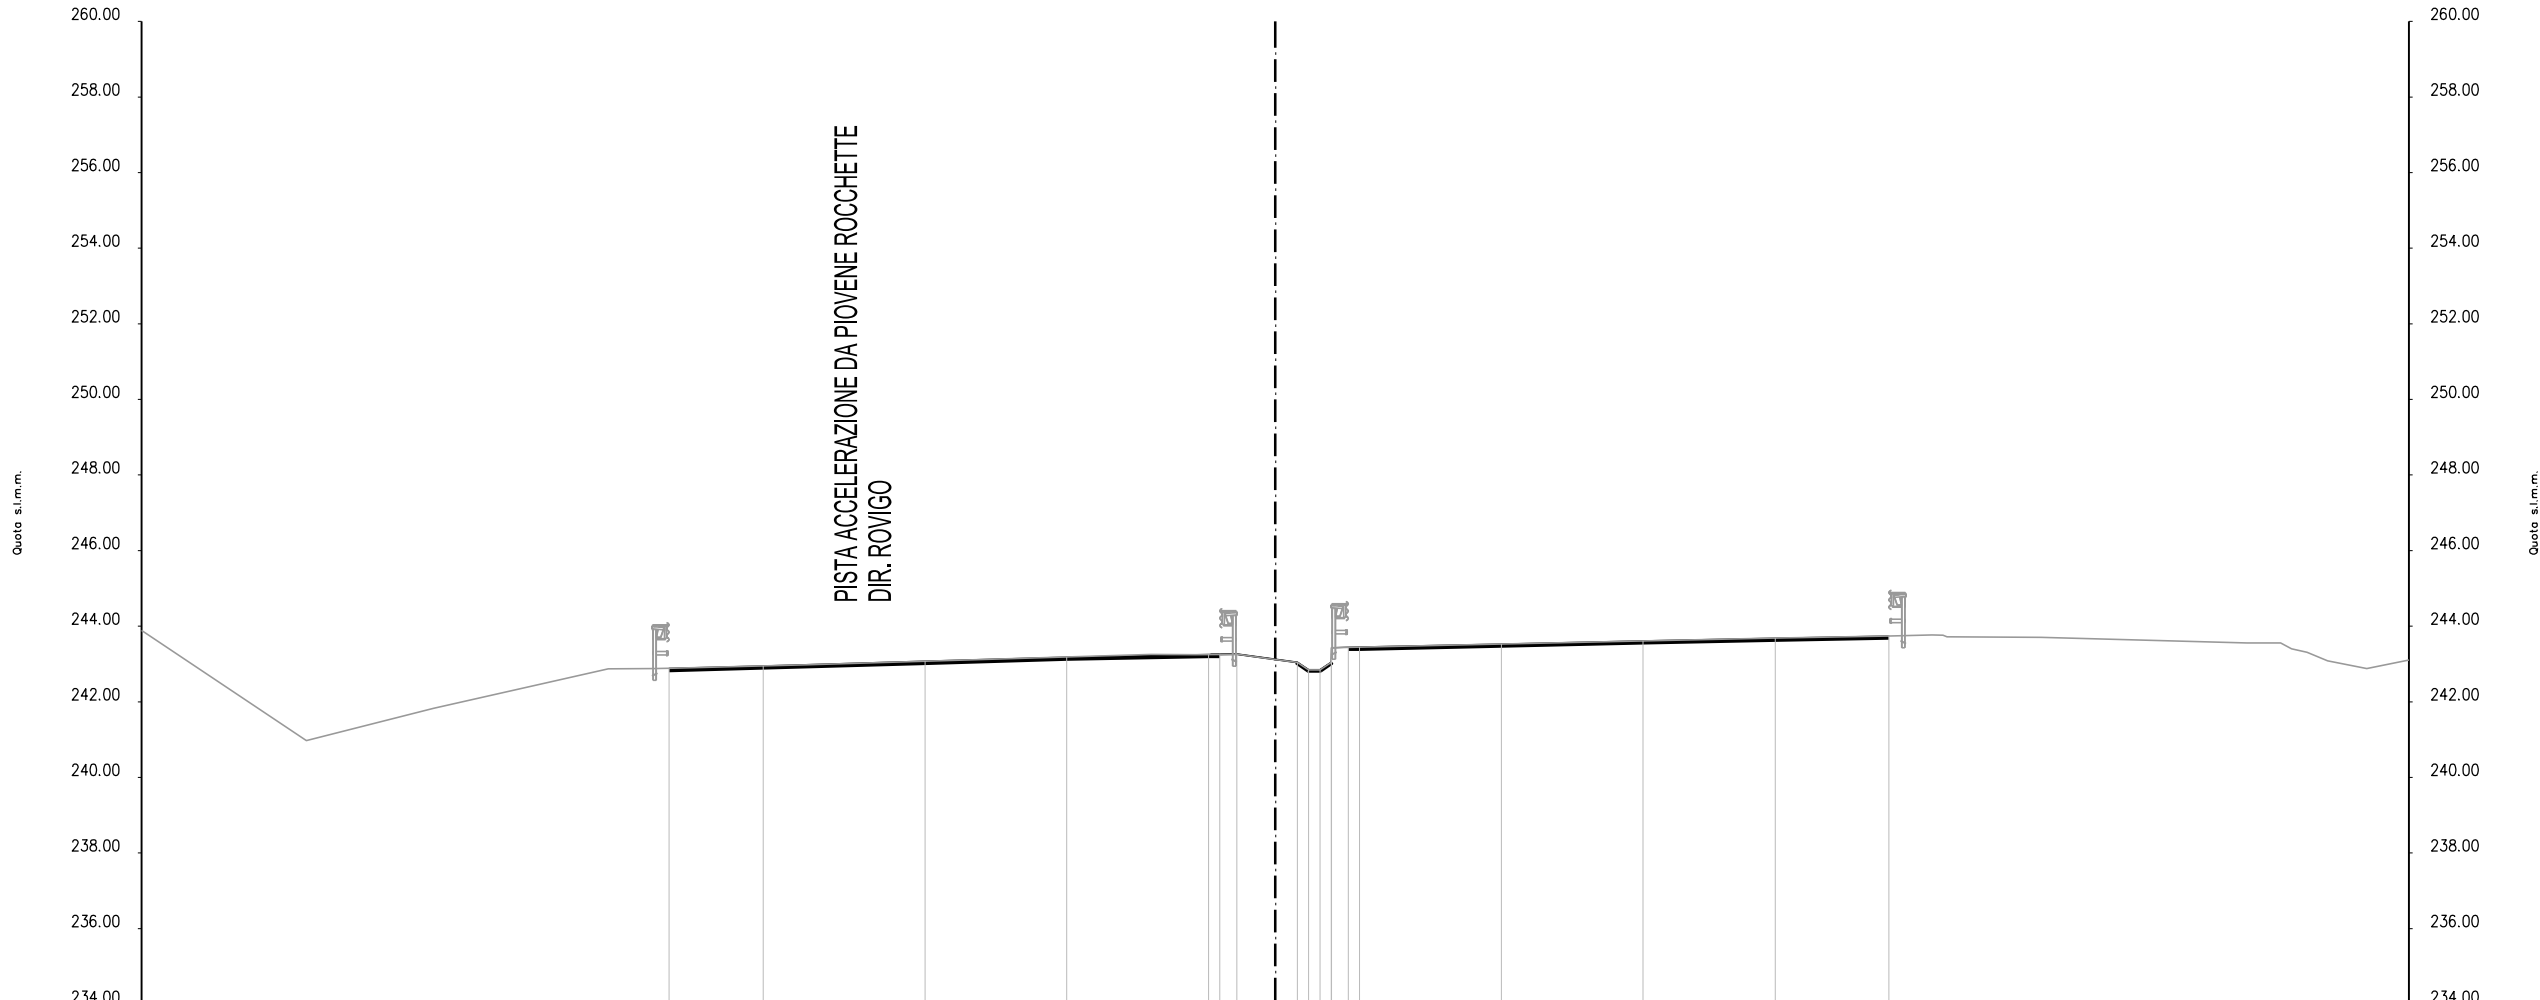

DISTANZE PROGRESSIVE PROGETTO																			
		-16.04	-13.55	-9.27	-5.52		-1.77	-1.02	0.58	1.18	1.93		5.98	9.73	13.23	16.24			
DISTANZE PARZIALI PROGETTO			2.49	4.28	3.75		3.75	0.30	1.60	0.30	0.30	0.30	3.75	3.75	3.50	3.01			
QUOTE PROGETTO		242.88	242.95	243.07	243.18		243.25	243.26	243.05	242.85	243.44		243.53	243.61	243.69	243.74			
QUOTE TERRENO	243.89	240.97	241.83	242.87	242.98		243.25	243.15							243.68	243.74	243.71	243.56	242.88
DISTANZE PROGRESSIVE TERRENO	0.00	-25.64	-22.28	-17.65	-12.42		-3.29	-0.22							13.11	16.24	20.27	25.71	28.89


AREE MOVIMENTI MATERIA

Scarifica 2.89 mq

scarifica:Pavim:2.89 mq

PROG 00+-375.00

SEZ. 14 ADG

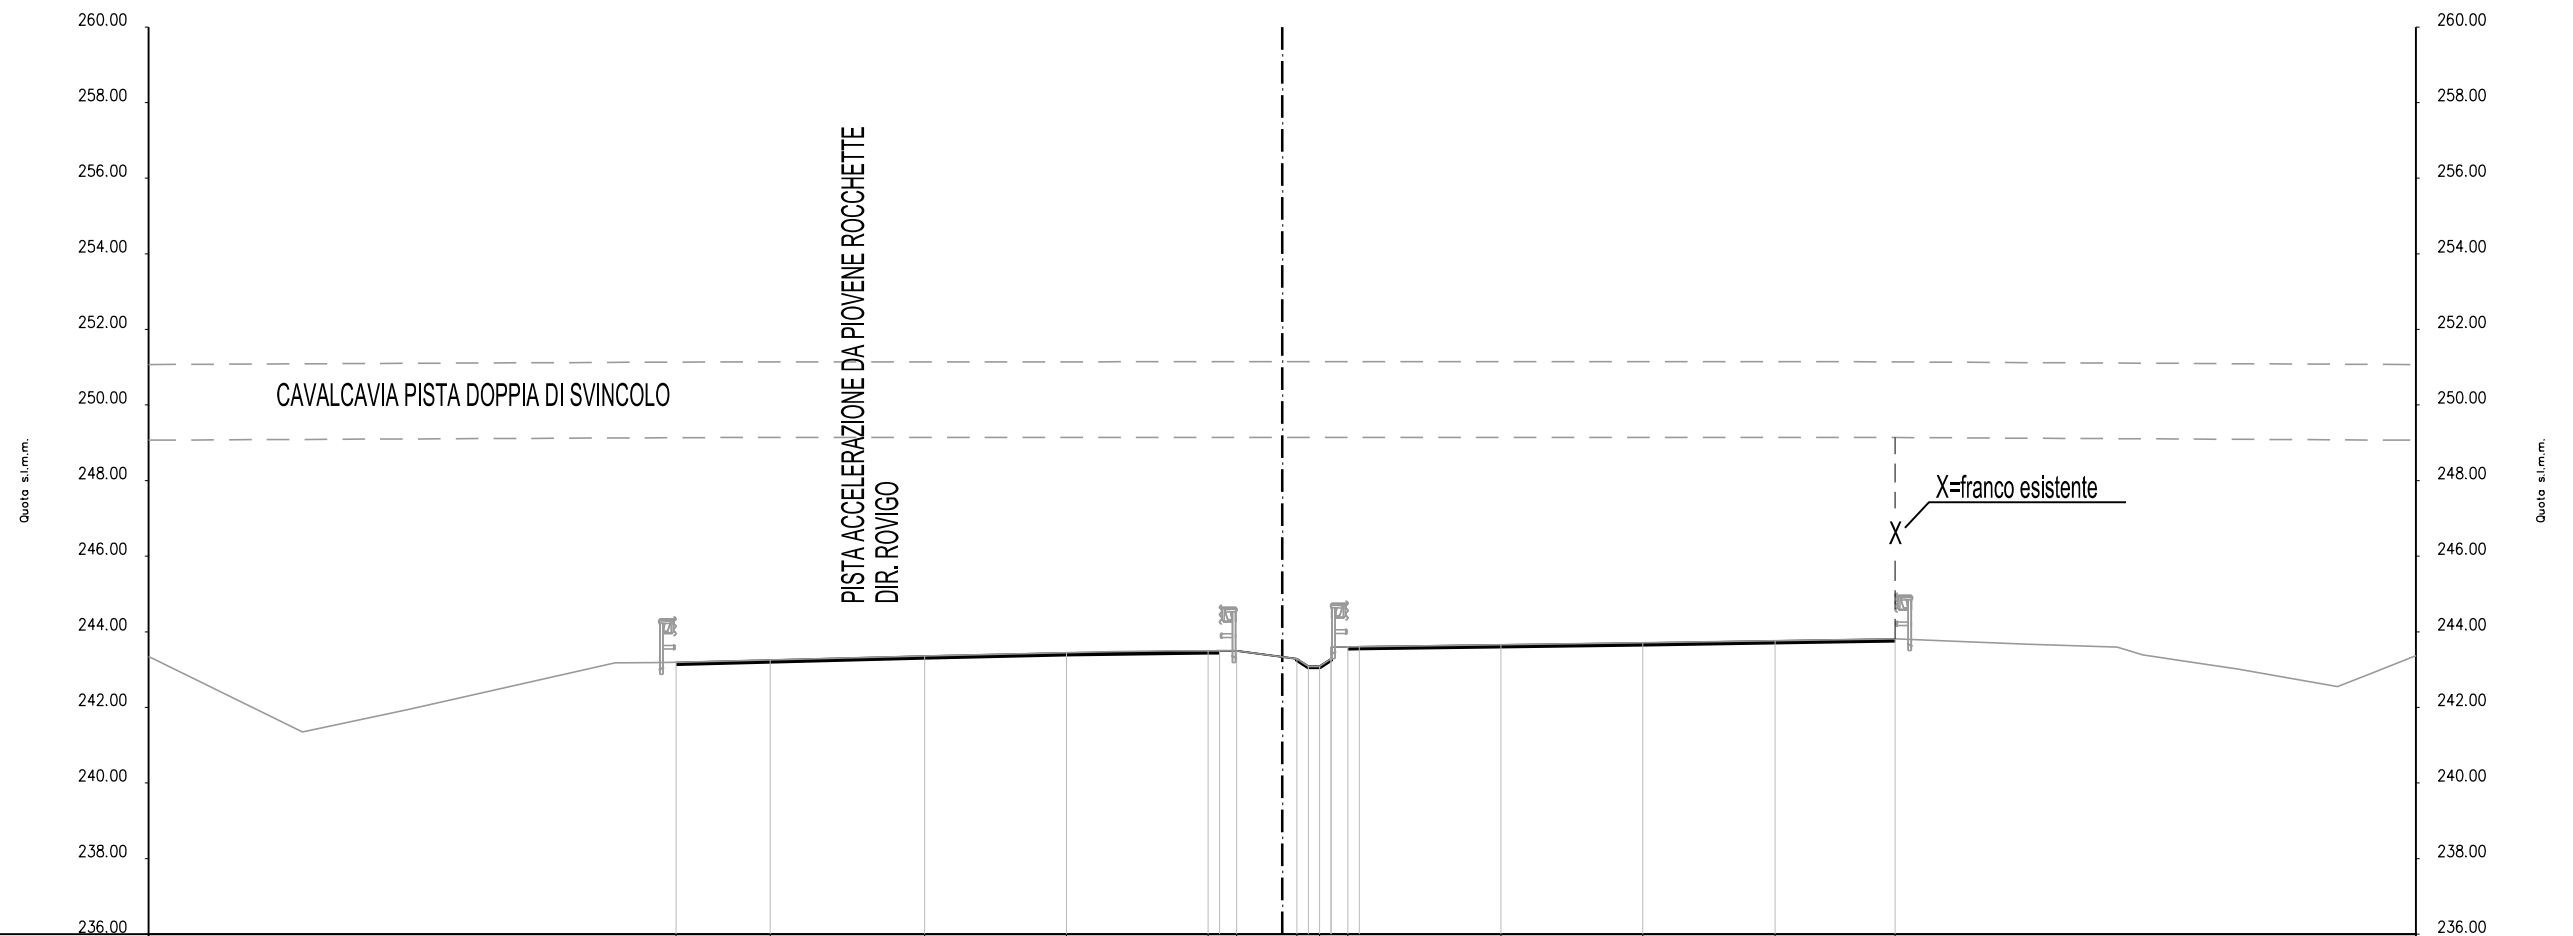

DISTANZE PROGRESSIVE PROGETTO				-16.04	-13.55	-9.46	-5.71	-1.96	-1.21	0.39	0.99	1.74	5.79	9.54	13.04	16.22			
DISTANZE PARZIALI PROGETTO				2.49	4.09	3.75	3.75	0.30	0.45	1.60	0.30	0.30	0.45	3.75	3.75	3.50	3.18		
QUOTE PROGETTO				243.19	243.25	243.36	243.45	243.50	243.50	243.29	243.09	243.60	243.66	243.71	243.76	243.81			
QUOTE TERRENO	243.35	241.35	241.95	243.18		243.36	243.48	243.50	243.29				243.71		243.67	243.39	243.01	242.55	
DISTANZE PROGRESSIVE TERRENO	00.00	-25.93	-23.13	-17.66		-9.42	-4.53	-1.21	1.29				9.81		16.23	19.70	22.77	25.28	27.93


AREE MOVIMENTI MATERIA

Scarifica 2.88 mq

scarifica:Pavim:2.88 mq

PROG 00+-350.00

SEZ. 15 ADG

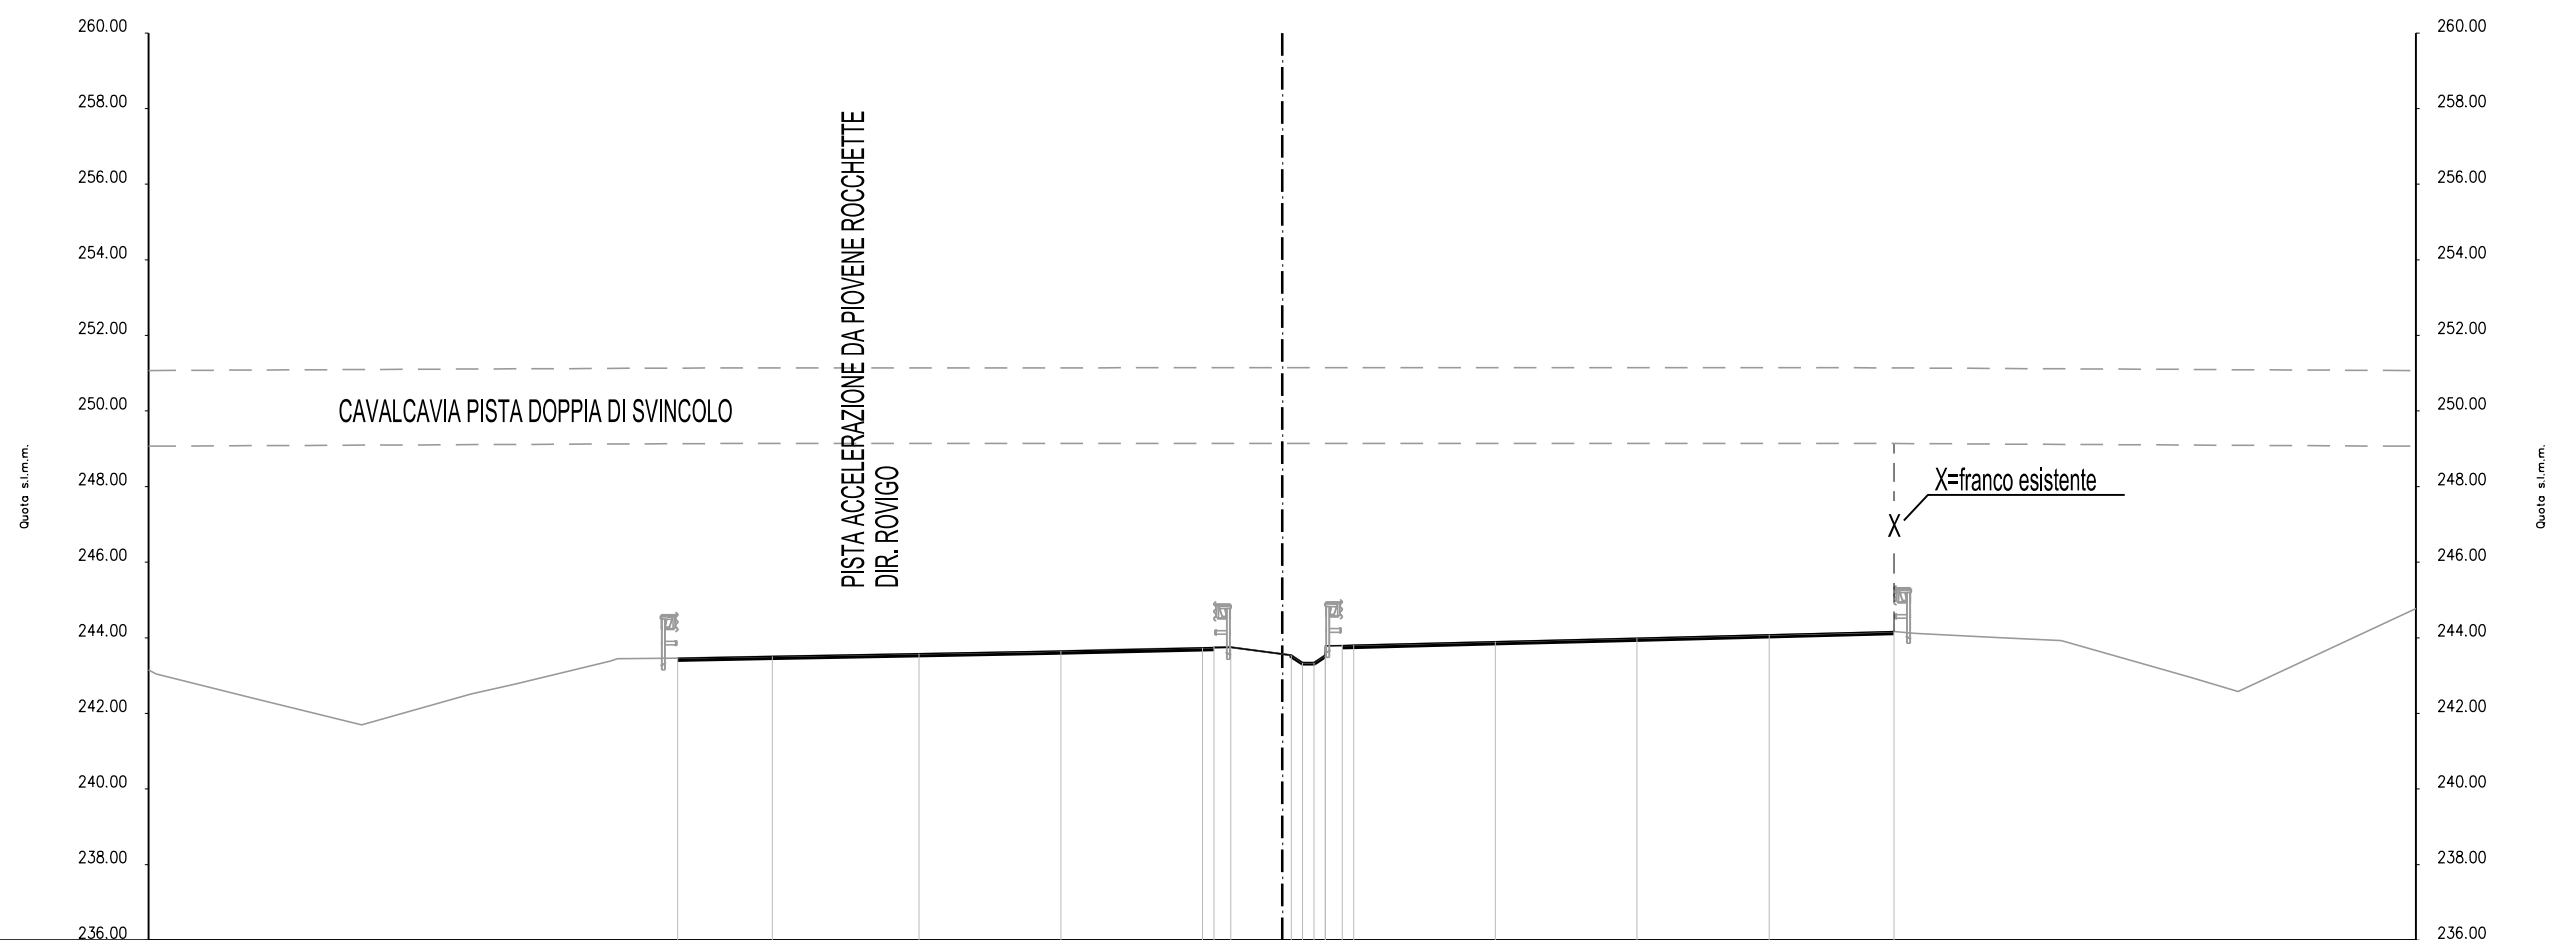

DISTANZE PROGRESSIVE PROGETTO							-16.00	-13.50	-9.61	-5.86		-2.11	-1.36	0.24	0.84	1.59		5.64	9.39	12.89	16.19		
DISTANZE PARZIALI PROGETTO							2.50	3.89	3.75	3.75	0.30	0.36	1.60	0.30	0.30	0.30	0.30	3.75	3.75	3.50	3.30		
QUOTE PROGETTO							243.46	243.51	243.58	243.65		243.73	243.75	243.54	243.34	243.80		243.90	243.99	244.08	244.17		
QUOTE TERRENO	243.45	242.40	241.69	242.52	243.38	243.48				243.63	243.63	243.75	243.75	243.54	243.54					244.13	244.01	242.95	244.78
DISTANZE PROGRESSIVE TERRENO	-30.00	-27.21	-24.36	-21.46	-17.79	-15.11				-6.42	-6.42	-1.36	1.14							14.80	18.97	24.07	30.00


AREE MOVIMENTI MATERIA

Scarifica 2.84 mq

scarifica:Pavim:2.84 mq

PROG 00+-325.00

SEZ. 16 ADG

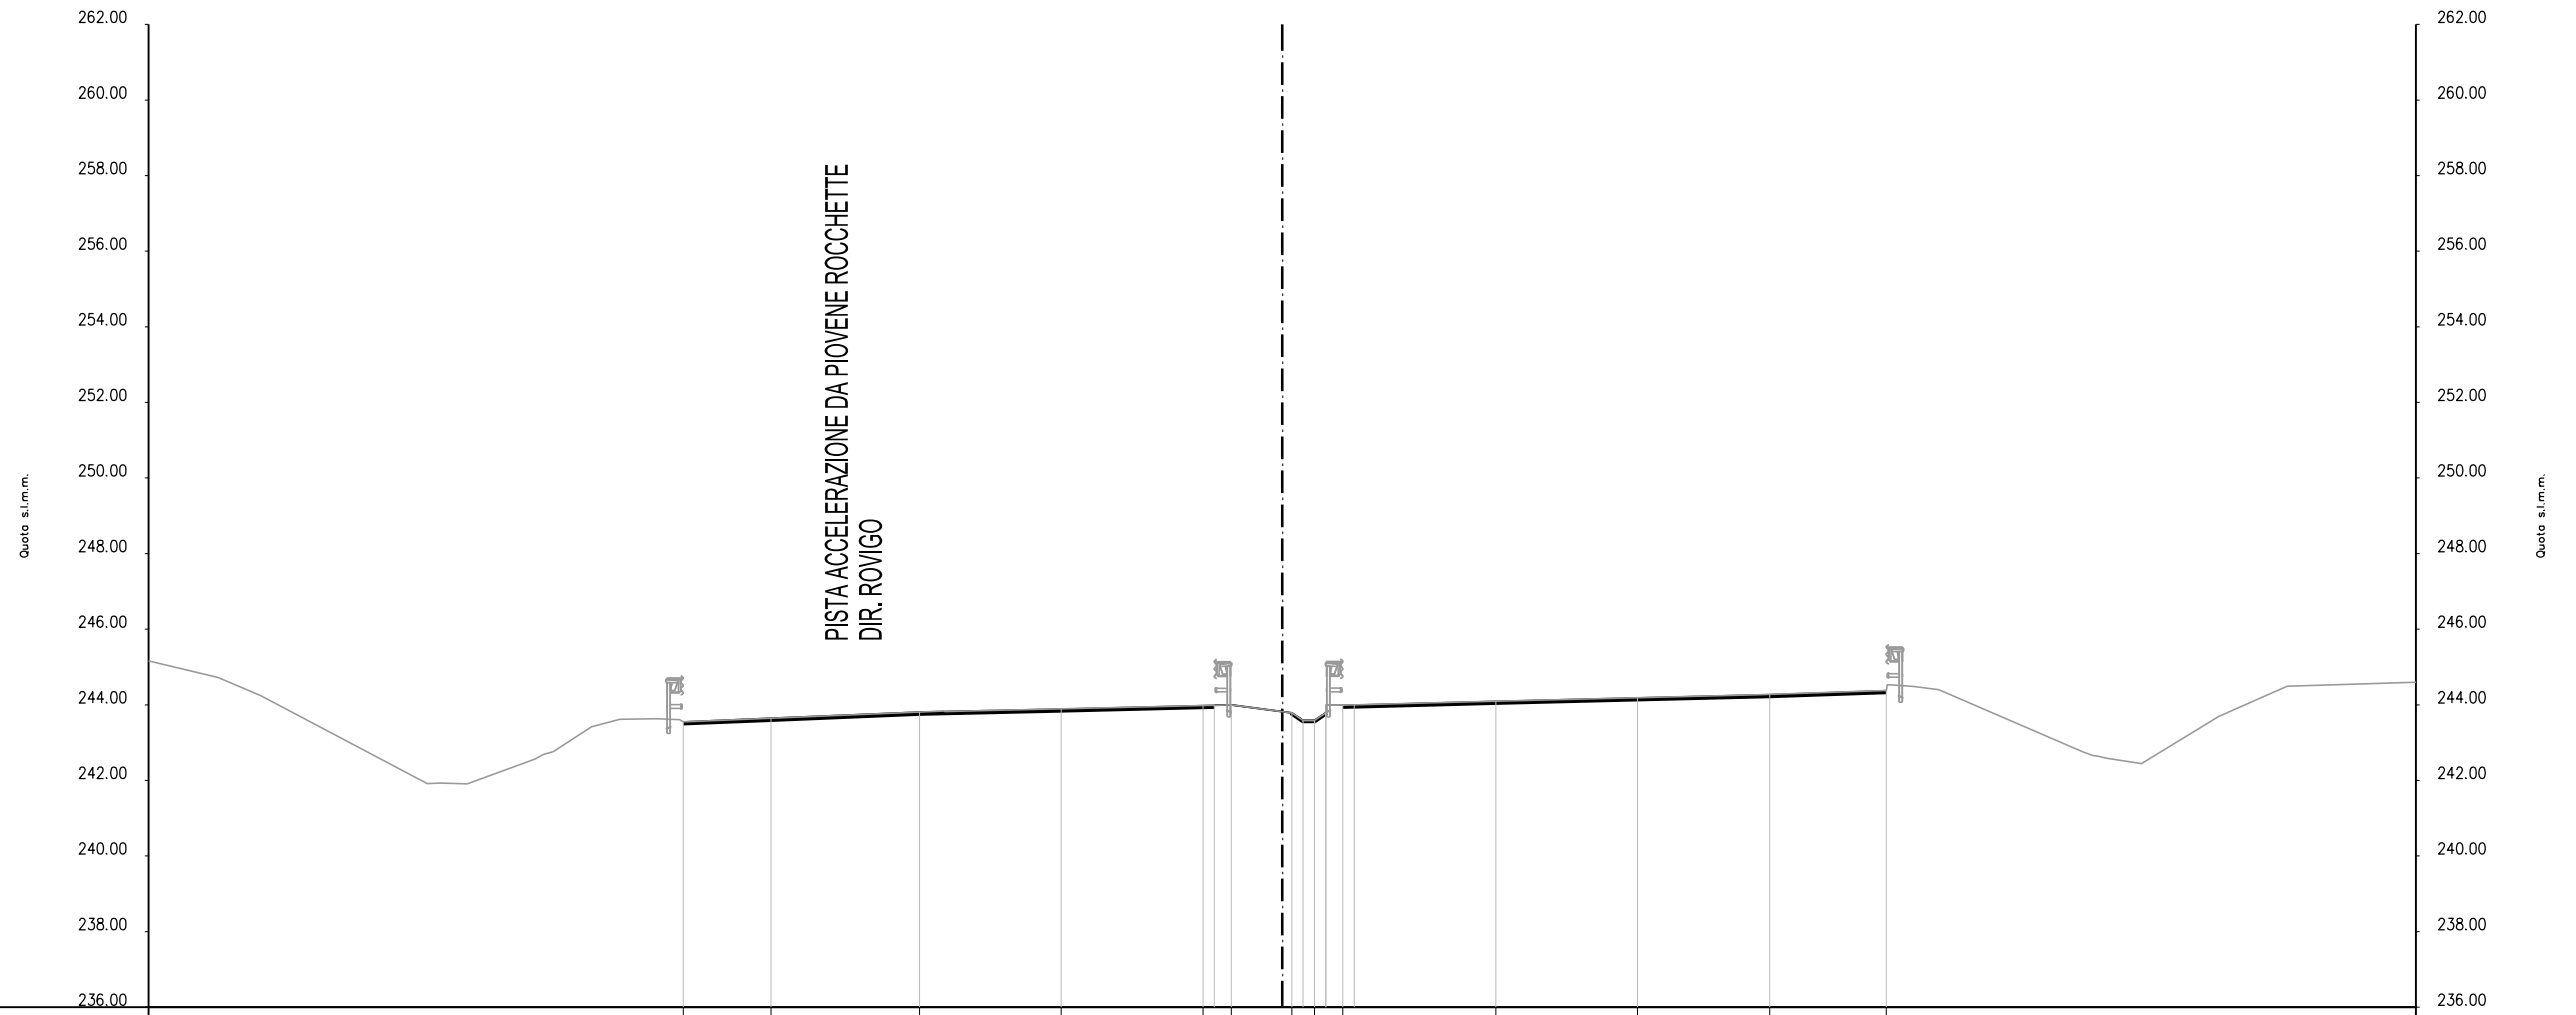

DISTANZE PROGRESSIVE PROGETTO					-15.85	-13.53	-9.60	-5.85	-2.10	-1.35	0.25	0.85	1.60	5.65	9.40	12.90	15.99			
DISTANZE PARZIALI PROGETTO					2.33	3.93	3.75	3.75	0.30	1.60	0.30	0.30	0.30	3.75	3.75	3.50	3.08			
QUOTE PROGETTO					243.55	243.65	243.81	243.89	243.98	244.00	243.79	243.59	243.99	244.10	244.19	244.28	244.38			
QUOTE TERRENO	245.16	244.24	241.92	242.56	243.63		243.84		244.00		243.79		244.07		244.27	244.38		242.75	243.69	244.60
DISTANZE PROGRESSIVE TERRENO	-30.00	-27.04	-22.63	-19.78	-16.66		-8.95		-1.35		1.15		4.55		12.58	15.99		21.18	24.79	30.00


AREE MOVIMENTI MATERIA

Scarifica 3.02 mq

scarifica:Pavim:3.02 mq

PROG 00+-300.00

SEZ. 17 ADG

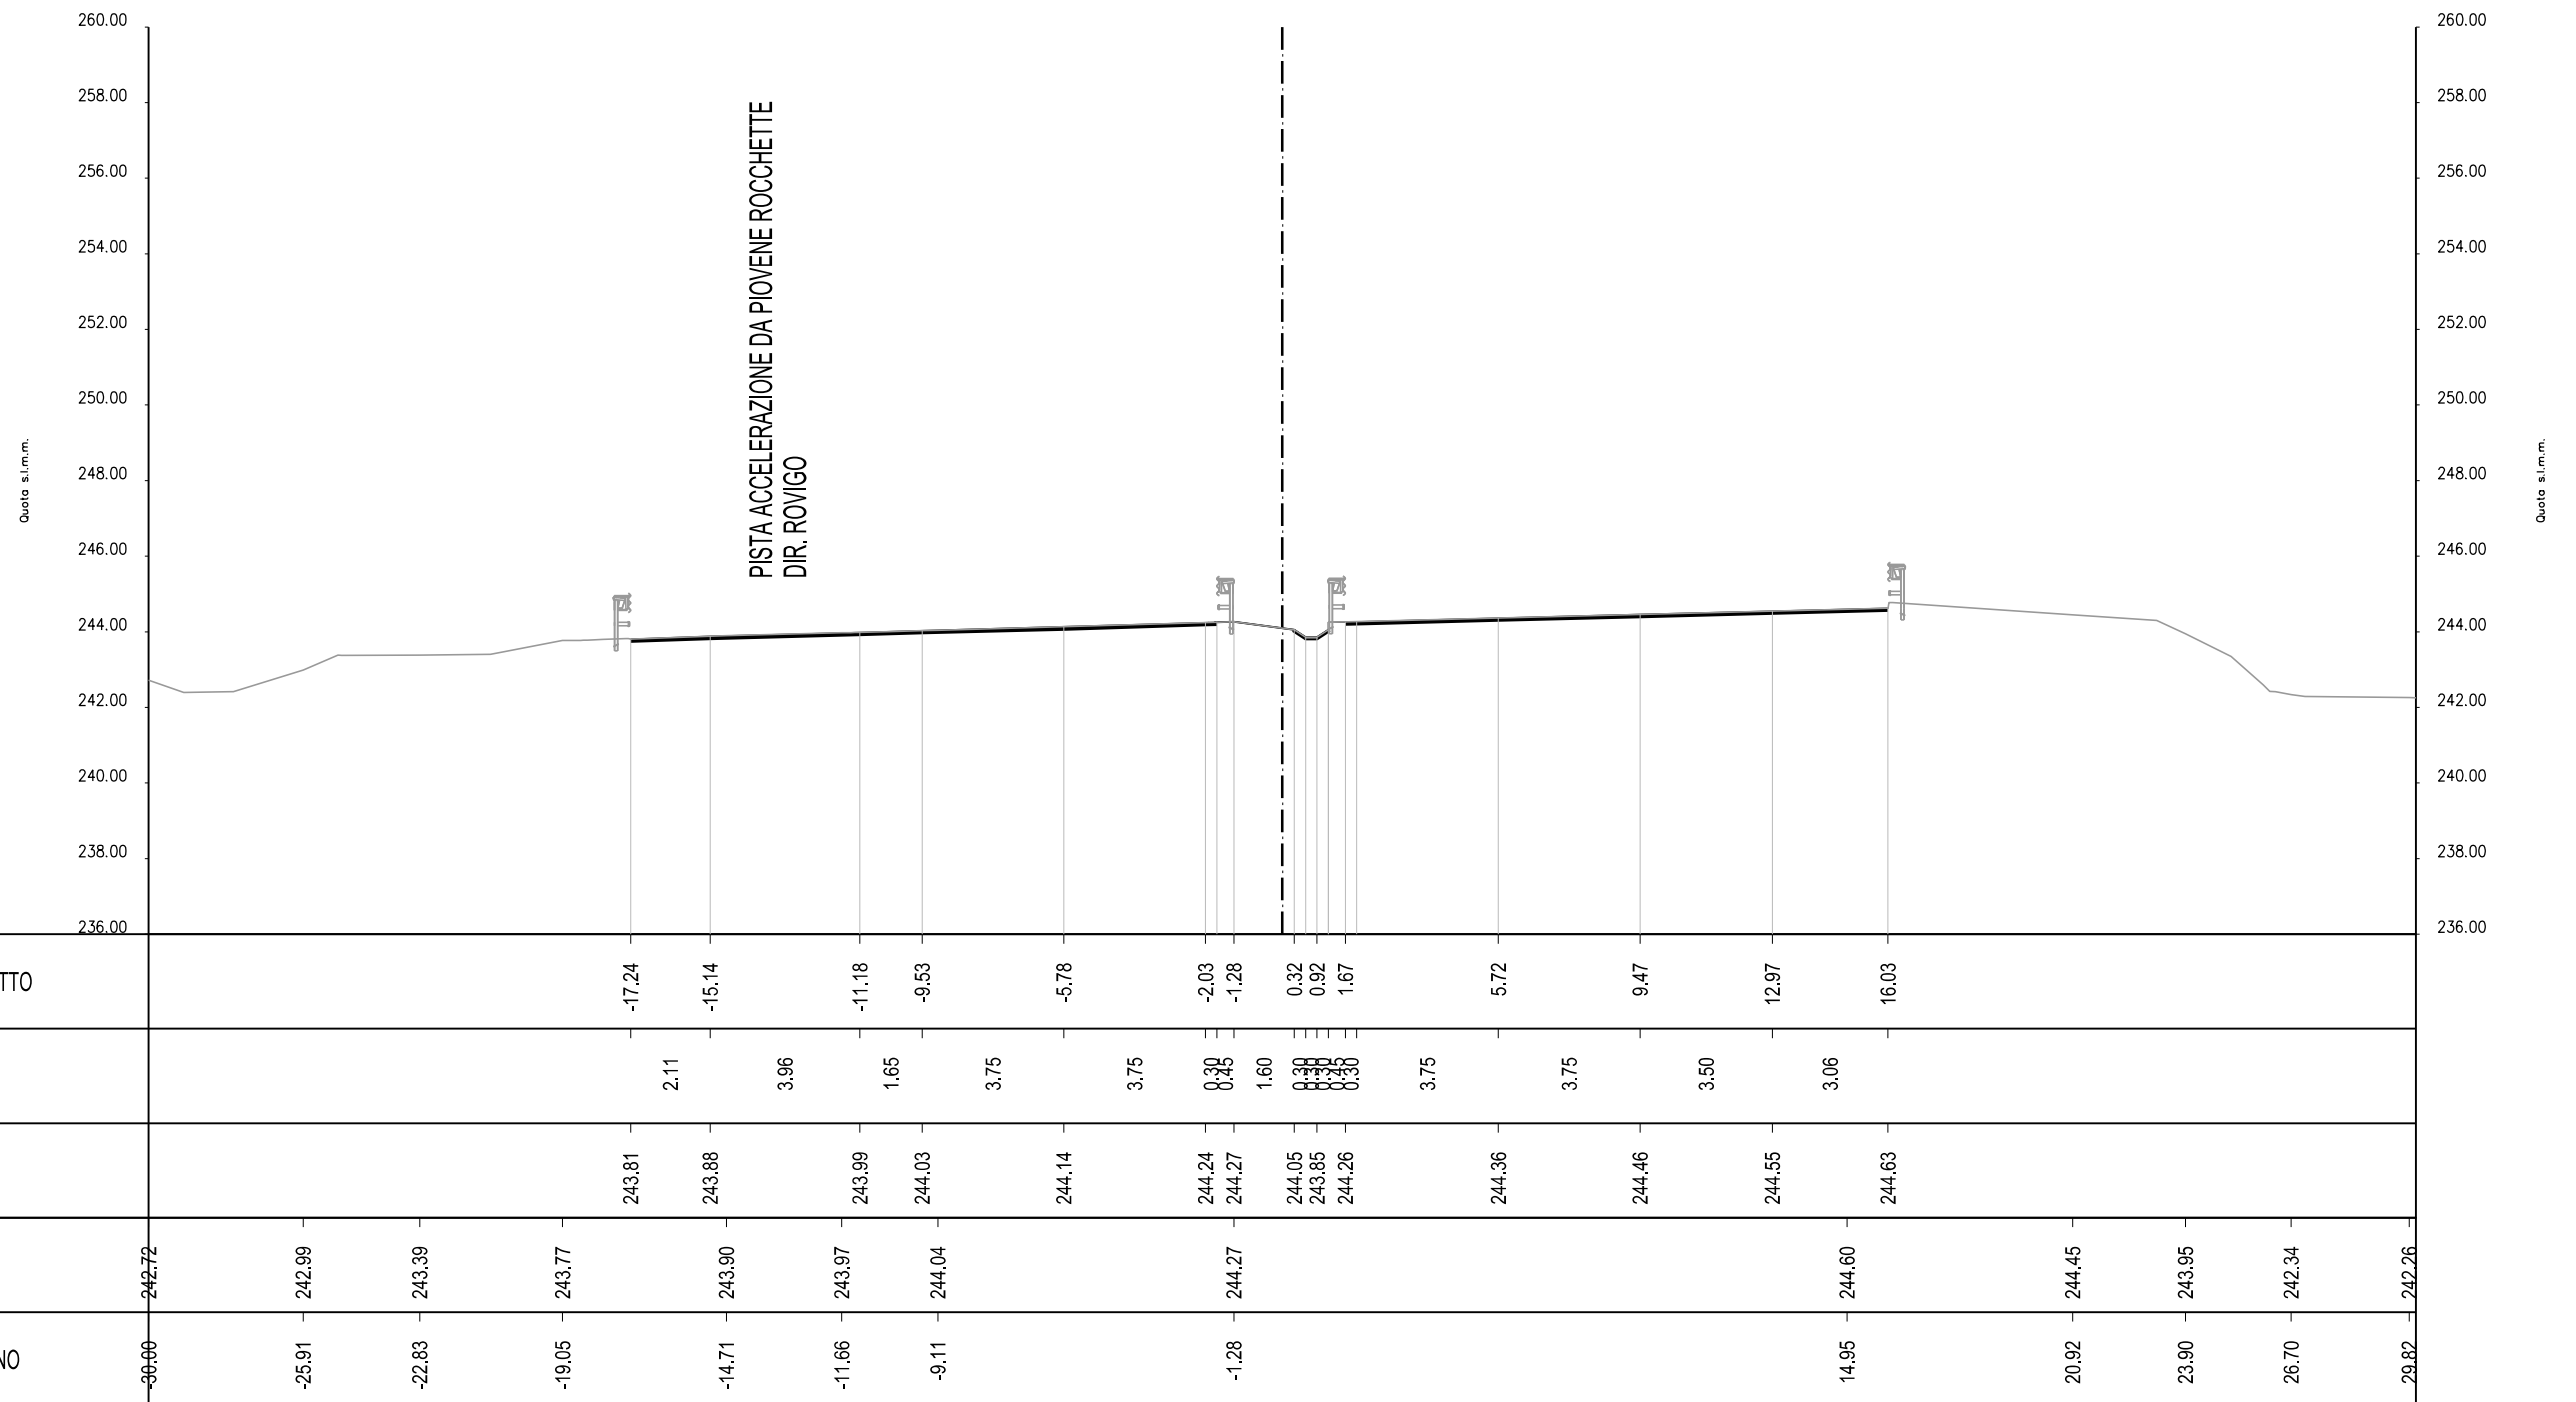

DISTANZE PROGRESSIVE PROGETTO

DISTANZE PARZIALI PROGETTO

QUOTE PROGETTO

QUOTE TERRENO

DISTANZE PROGRESSIVE TERRENO


AREE MOVIMENTI MATERIA

Scarifica 3.57 mq

scarifica:Pavim:3.57 mq

PROG 00+-275.00

SEZ. 18 ADG

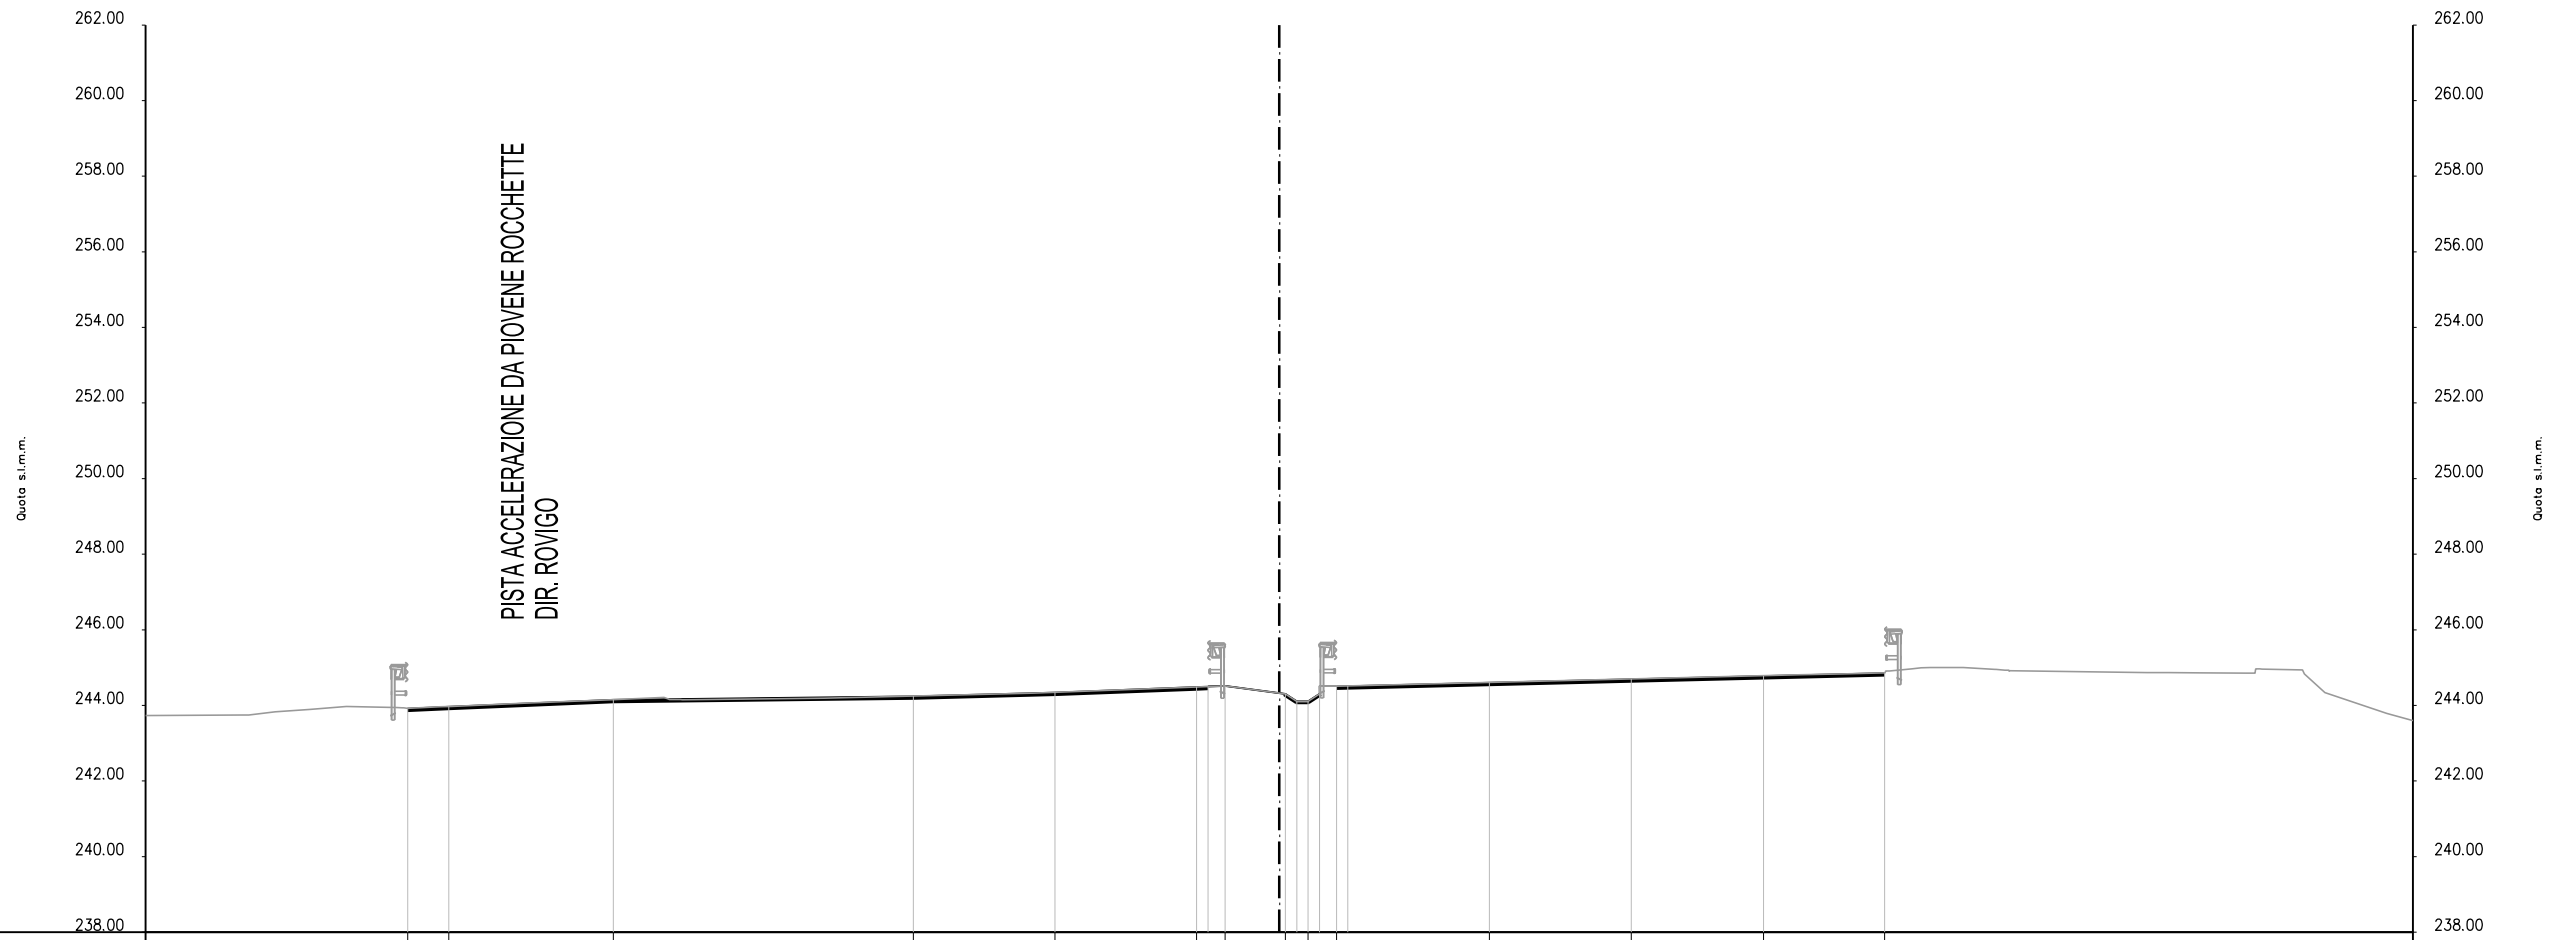

DISTANZE PROGRESSIVE PROGETTO				-23.07	-21.98		-17.63		-9.69	-5.94		-2.19	-1.44	0.16	0.76	1.51		5.56		9.32		12.82		16.02	
DISTANZE PARZIALI PROGETTO				1.09	4.35		7.94		3.75	3.75	0.30	0.45	1.60	0.30	0.30	0.30	0.30	3.75		3.75		3.50		3.21	
QUOTE PROGETTO				243.92	243.97		244.15		244.25	244.35		244.49	244.52	244.30	244.10	244.51		244.61		244.70		244.78		244.86	
QUOTE TERRENO	243.73	243.75	243.97	243.97	244.09	244.21	244.19	244.32	244.52	244.30	244.51	244.79	244.81	244.97	244.93	244.87	244.86	243.79							
DISTANZE PROGRESSIVE TERRENO	-30.00	-27.45	-24.69	-21.91	-19.15	-16.28	-12.06	-6.51	-1.44	1.06		13.80	16.74	19.31	22.96	25.57	29.31								





AREE MOVIMENTI MATERIA


Scarifica 2.88 mq

scarifica:Pavim:2.88 mq

PROG 00+-225.00

SEZ. 20 ADG

PISTA ACCELERAZIONE DA PIOVENE ROCCHETTE  
DIR. TRENTO

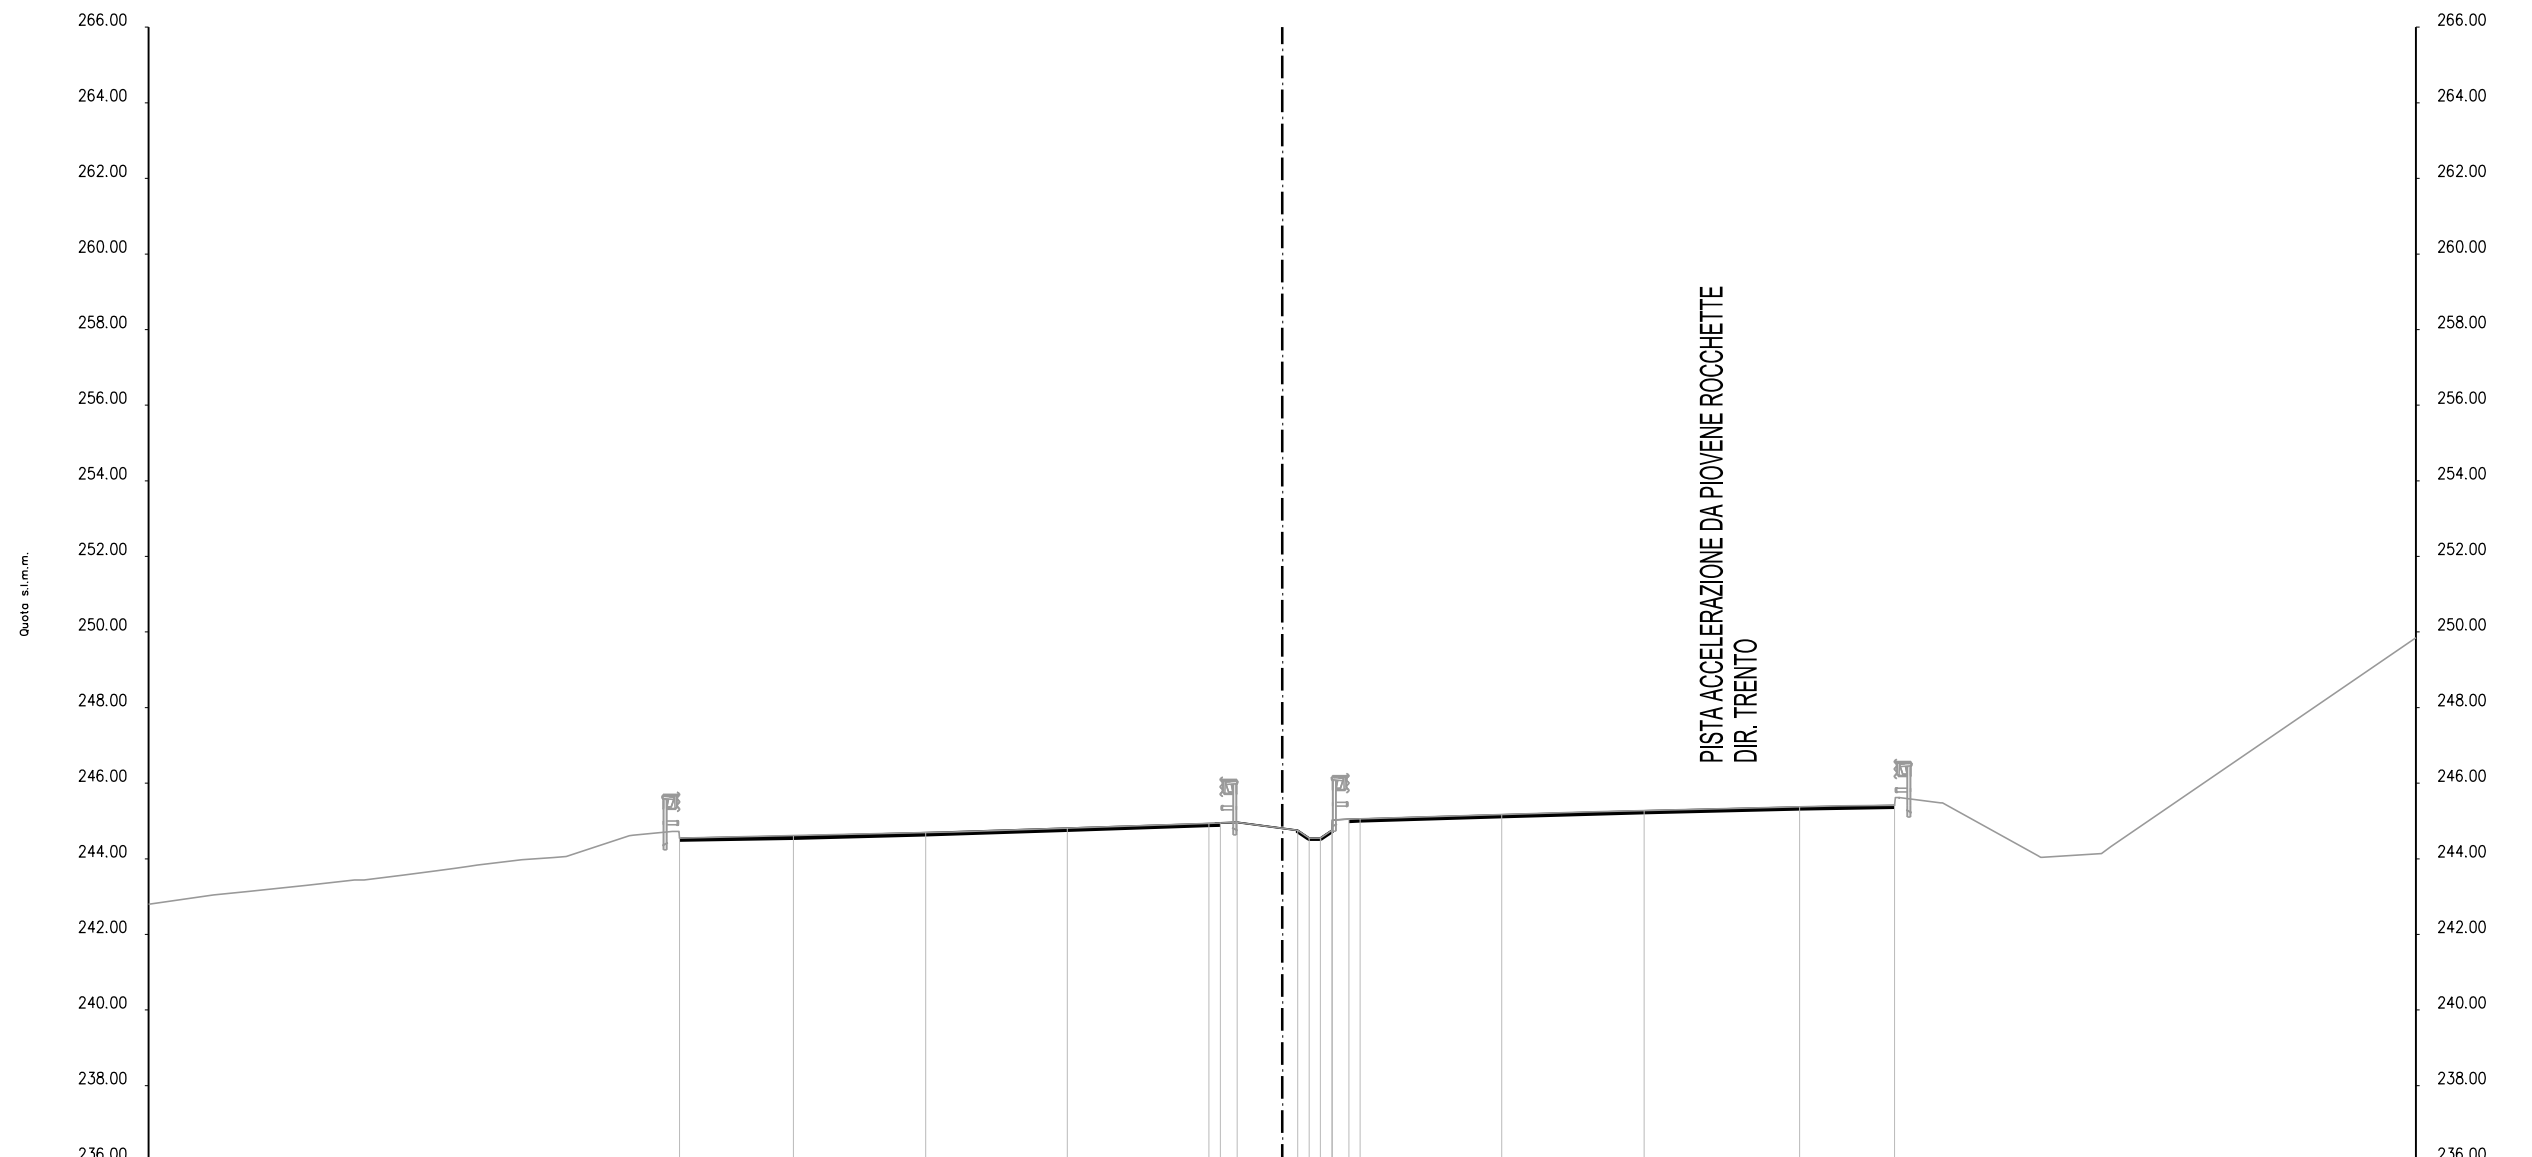


DISTANZE PROGRESSIVE PROGETTO						-15.95	-12.94	-9.44	-5.69	-1.94	-1.19	0.41	1.01	1.76	5.81	9.58	13.70	16.20		
DISTANZE PARZIALI PROGETTO						3.01	3.50	3.75	3.75	0.45	1.60	0.39	0.38	0.27	0.30	3.75	3.77	4.12	2.51	
QUOTE PROGETTO						244.55	244.60	244.69	244.81	244.94	244.96	244.75	244.55	245.05	245.17	245.28	245.37	245.42		
QUOTE TERRENO	242.80	243.14	243.44	243.75	244.03	244.72	244.70	244.70	244.81	244.95	244.96	244.55	244.55	245.24	245.40	245.48	244.09			
DISTANZE PROGRESSIVE TERRENO	0.00	-27.36	-24.56	-21.88	-19.29	-16.14	-9.09			-1.57	1.01			8.05	14.76	17.42	19.98			30.00

AREE MOVIMENTI MATERIA

Scarifica 258 mq

scarifica:Pavim:2.58 mq

PROG 00+-200.00  
SEZ. 21 ADG

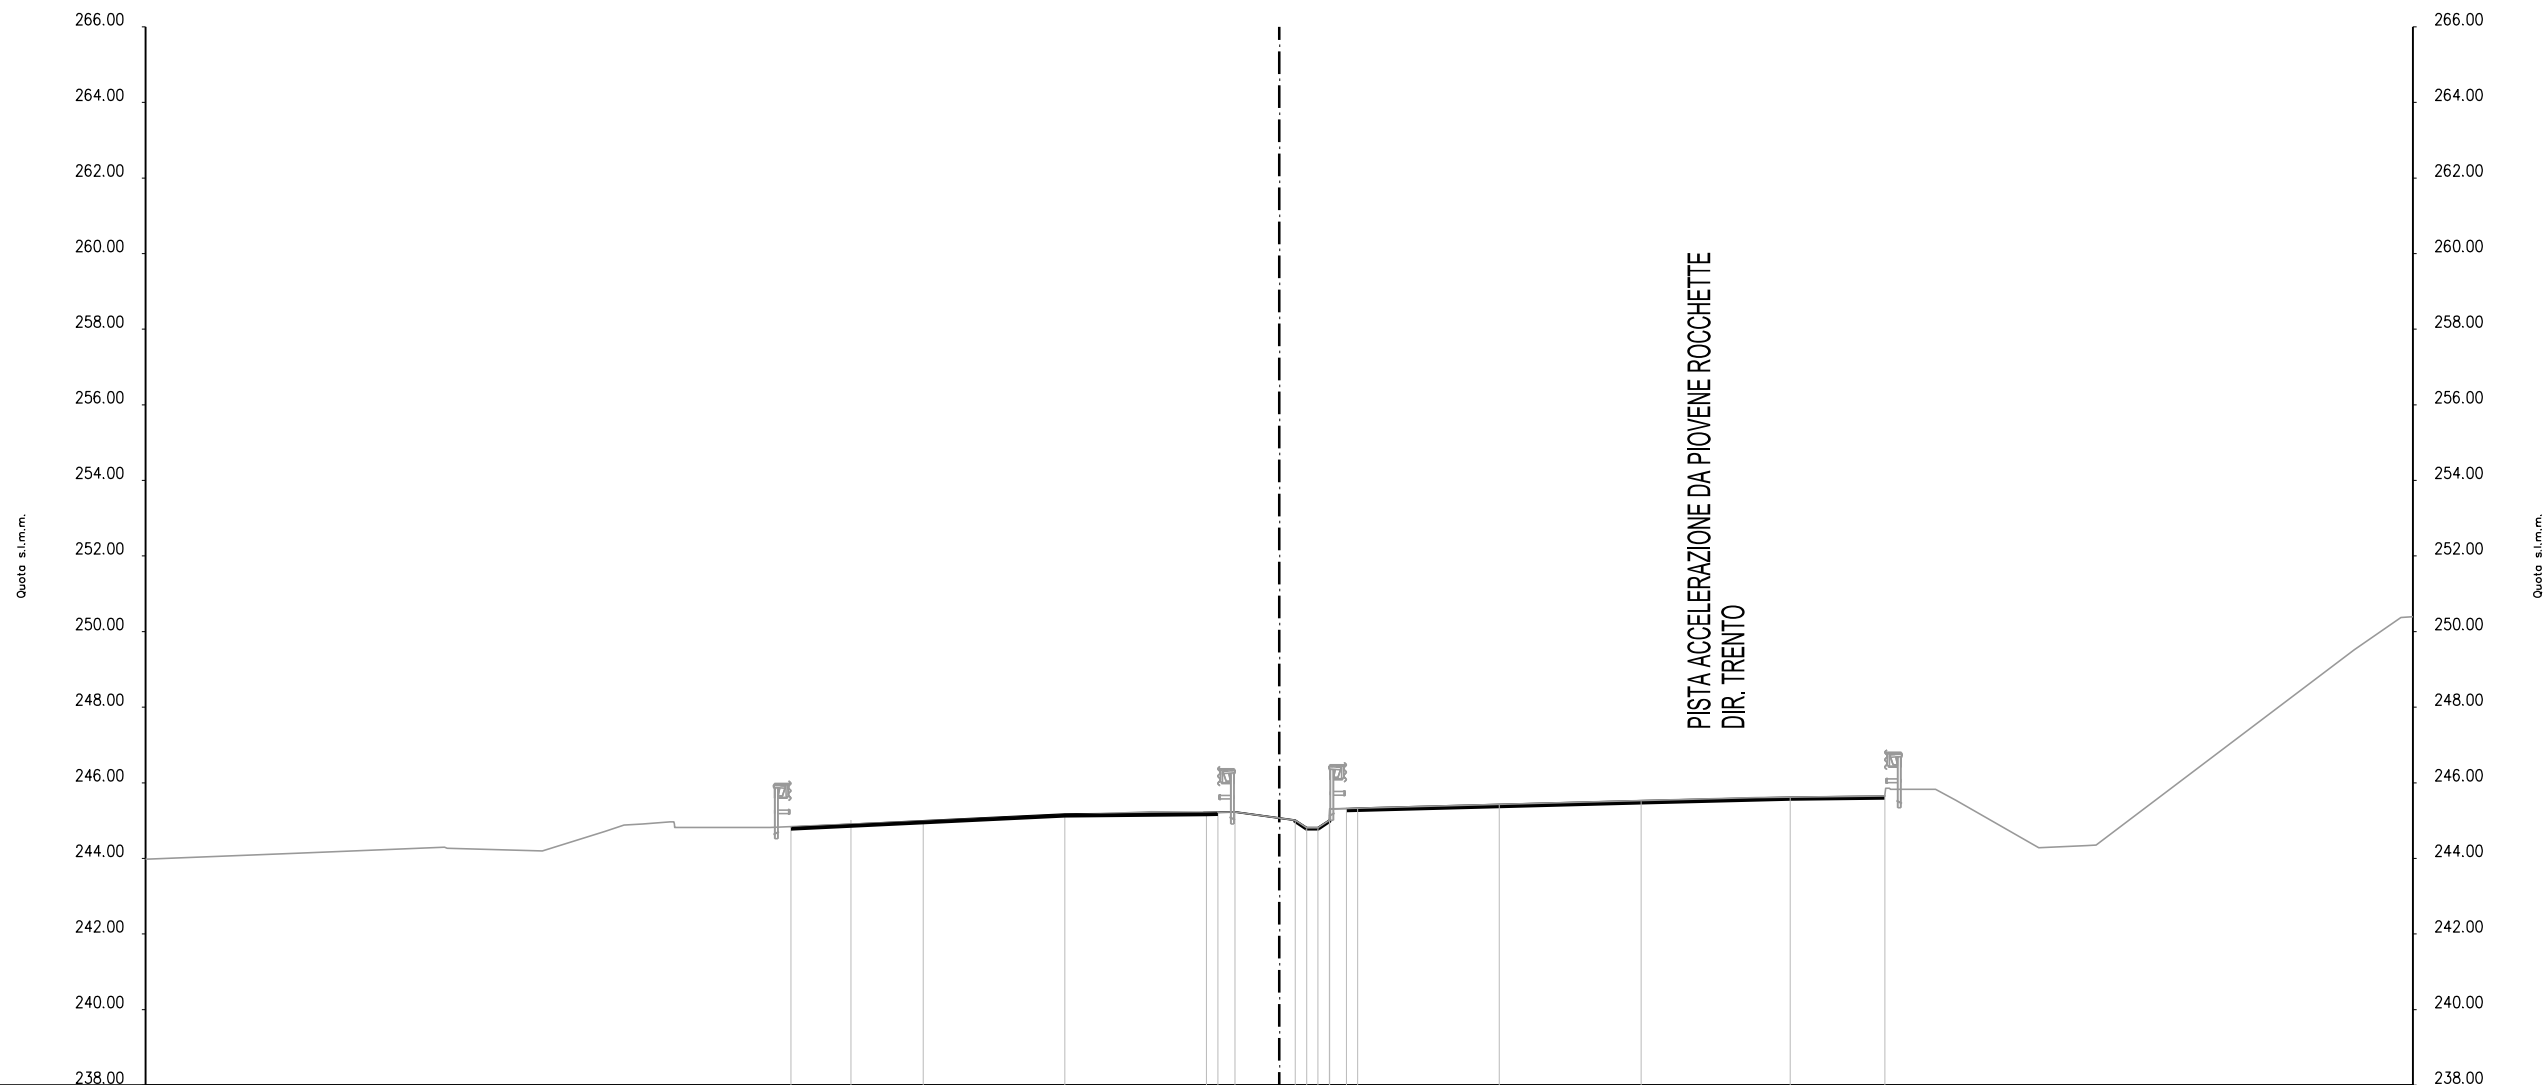

DISTANZE PROGRESSIVE PROGETTO										-12.93	-11.34	-9.43								0.42	1.02	1.78			5.83	9.58	13.52	16.02	
DISTANZE PARZIALI PROGETTO										1.59	1.91	3.75		3.75	0.45	1.60	0.42	0.81	0.37	0.30	3.75	3.75				3.95	2.50		
QUOTE PROGETTO										244.83	245.02	244.92		245.18	245.22	245.22	245.01	244.81	245.32		245.43				245.53	245.62	245.65		
QUOTE TERRENO	243.98	244.13	244.30	244.20	244.91	244.82	244.92		245.24	245.01				245.24	245.01	244.81	245.32				245.49				245.61	245.65		244.28	249.52
DISTANZE PROGRESSIVE TERRENO	0+00	0+26.07	0+22.09	0+19.50	0+16.85	0+13.48	0+9.31		0+3.39	0+2.42	0+1.02	0+0.42			0+8.27	0+9.58	0+12.60	0+16.03		0+20.10				0+28.45					




AREE MOVIMENTI MATERIA

Scarifica 3.24 mq

scarifica:Pavim:3.24 mq

PROG 00+-150.00

SEZ. 23 ADG

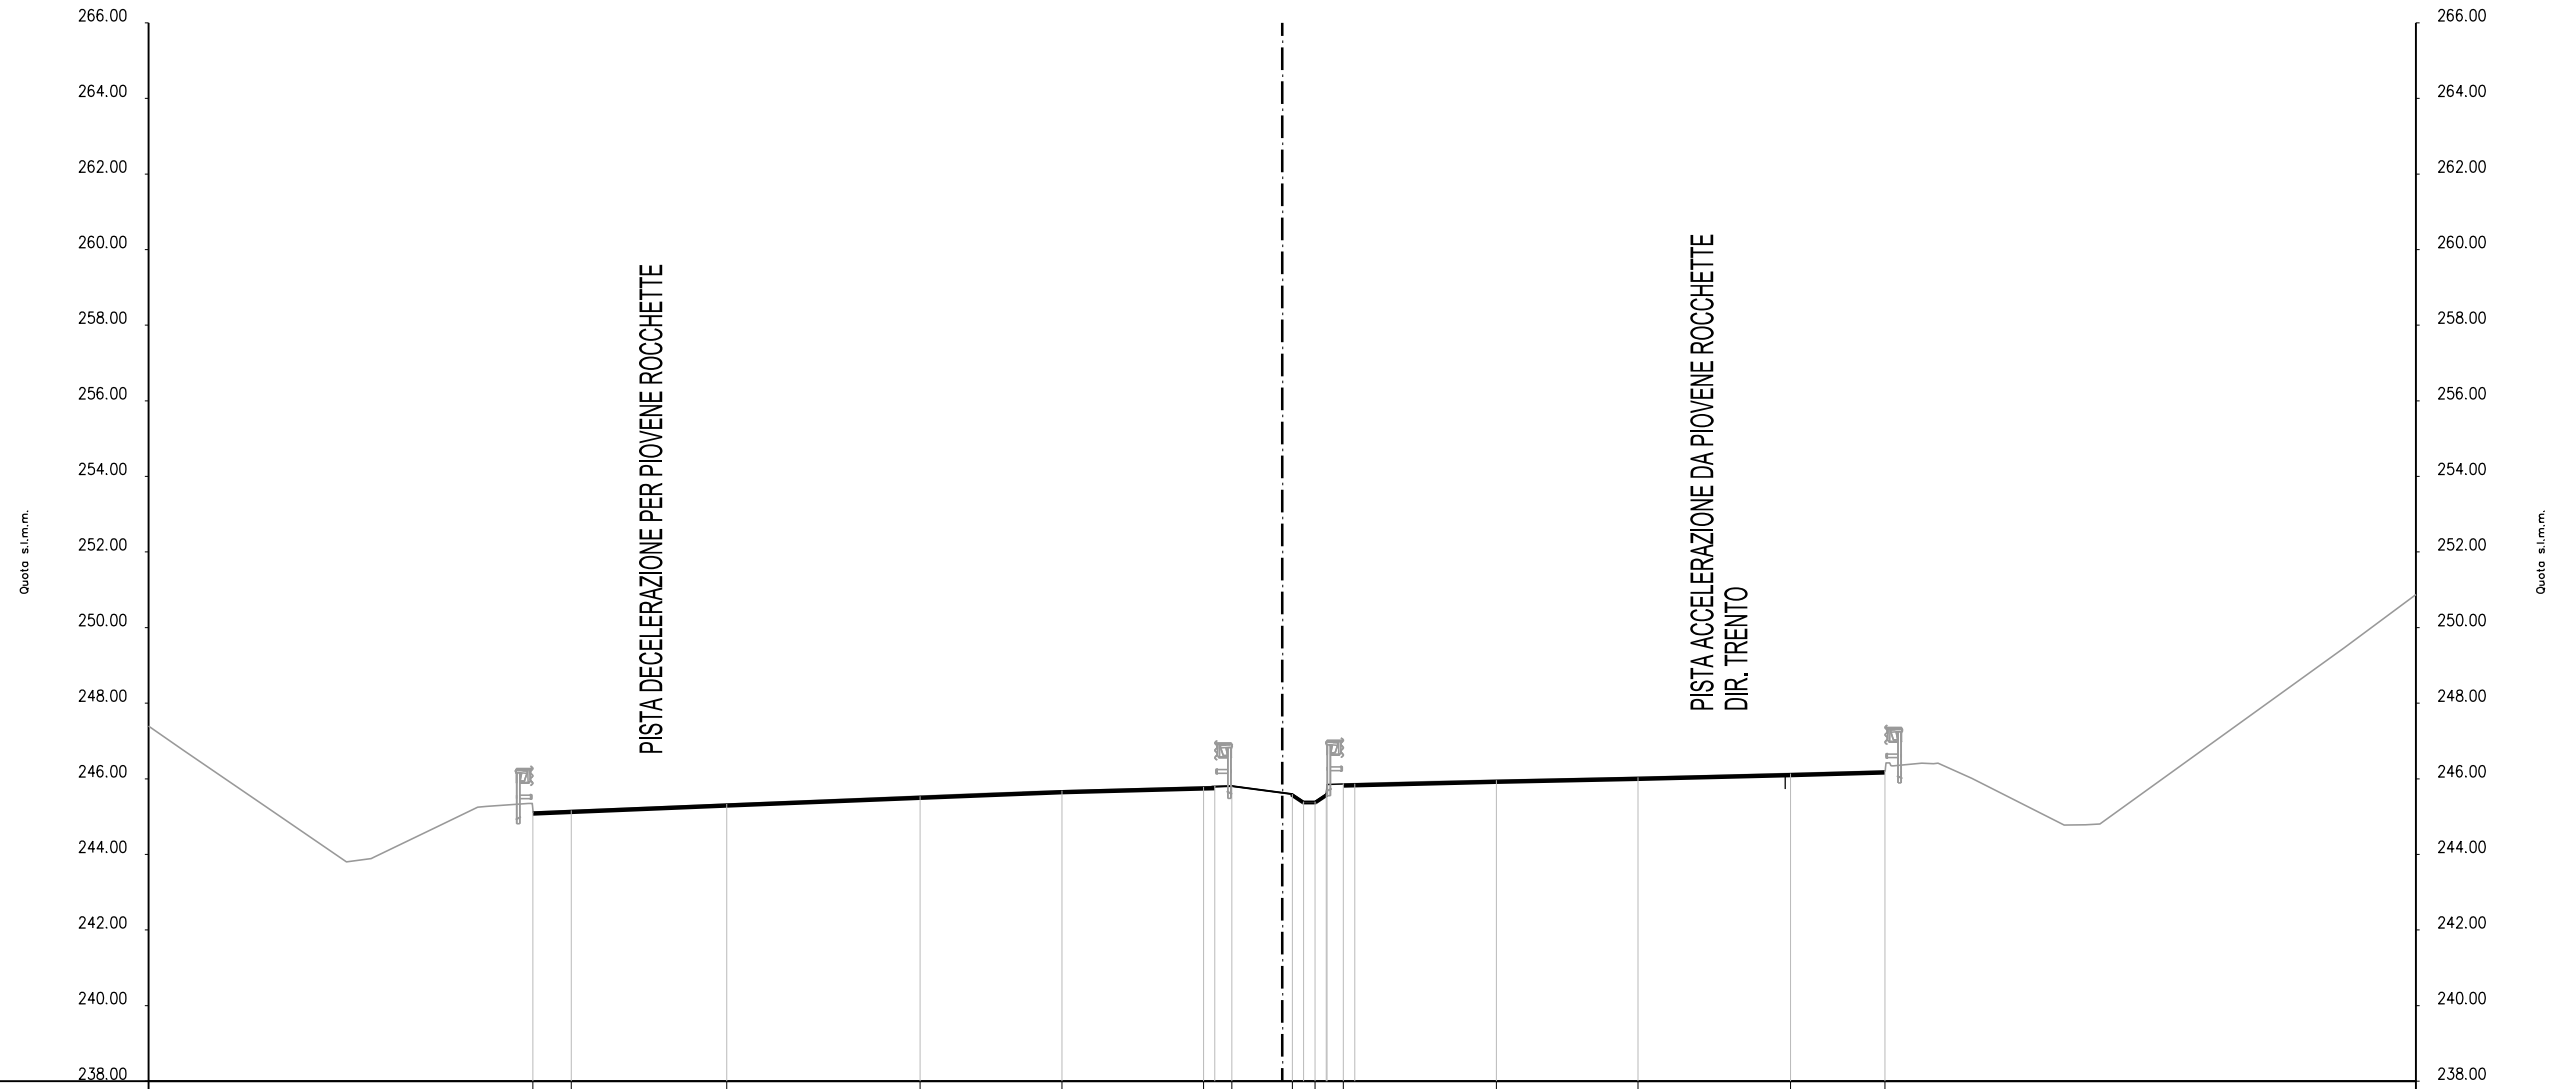

DISTANZE PROGRESSIVE PROGETTO				-19.83	-18.81		-14.70		-9.58	-5.83		-2.08	-1.33	0.27	0.87	1.62		5.67		9.42		13.45	15.95	
DISTANZE PARZIALI PROGETTO				1.02	4.11		5.12		3.75	3.75	0.30	0.36	1.60	0.38	0.30	0.30	3.75	3.75	4.04	2.50				
QUOTE PROGETTO				245.12	245.16		245.33		245.54	245.68		245.79	245.81	245.60	245.40	245.87		245.96		246.04		246.14	246.21	
QUOTE TERRENO	247.40	245.30	243.88	245.25						245.62		245.81	245.60	245.92	246.03	246.09		246.21		244.77			249.47	
DISTANZE PROGRESSIVE TERRENO	-30.00	-26.94	-24.13	-21.30						-7.61		-1.33	1.17	3.91	8.78	11.45		15.96		20.69			28.11	


AREE MOVIMENTI MATERIA

Scarifica 2.90 mq

scarifica:Pavim:2.90 mq

PROG 00+-125.00

SEZ. 24 ADG

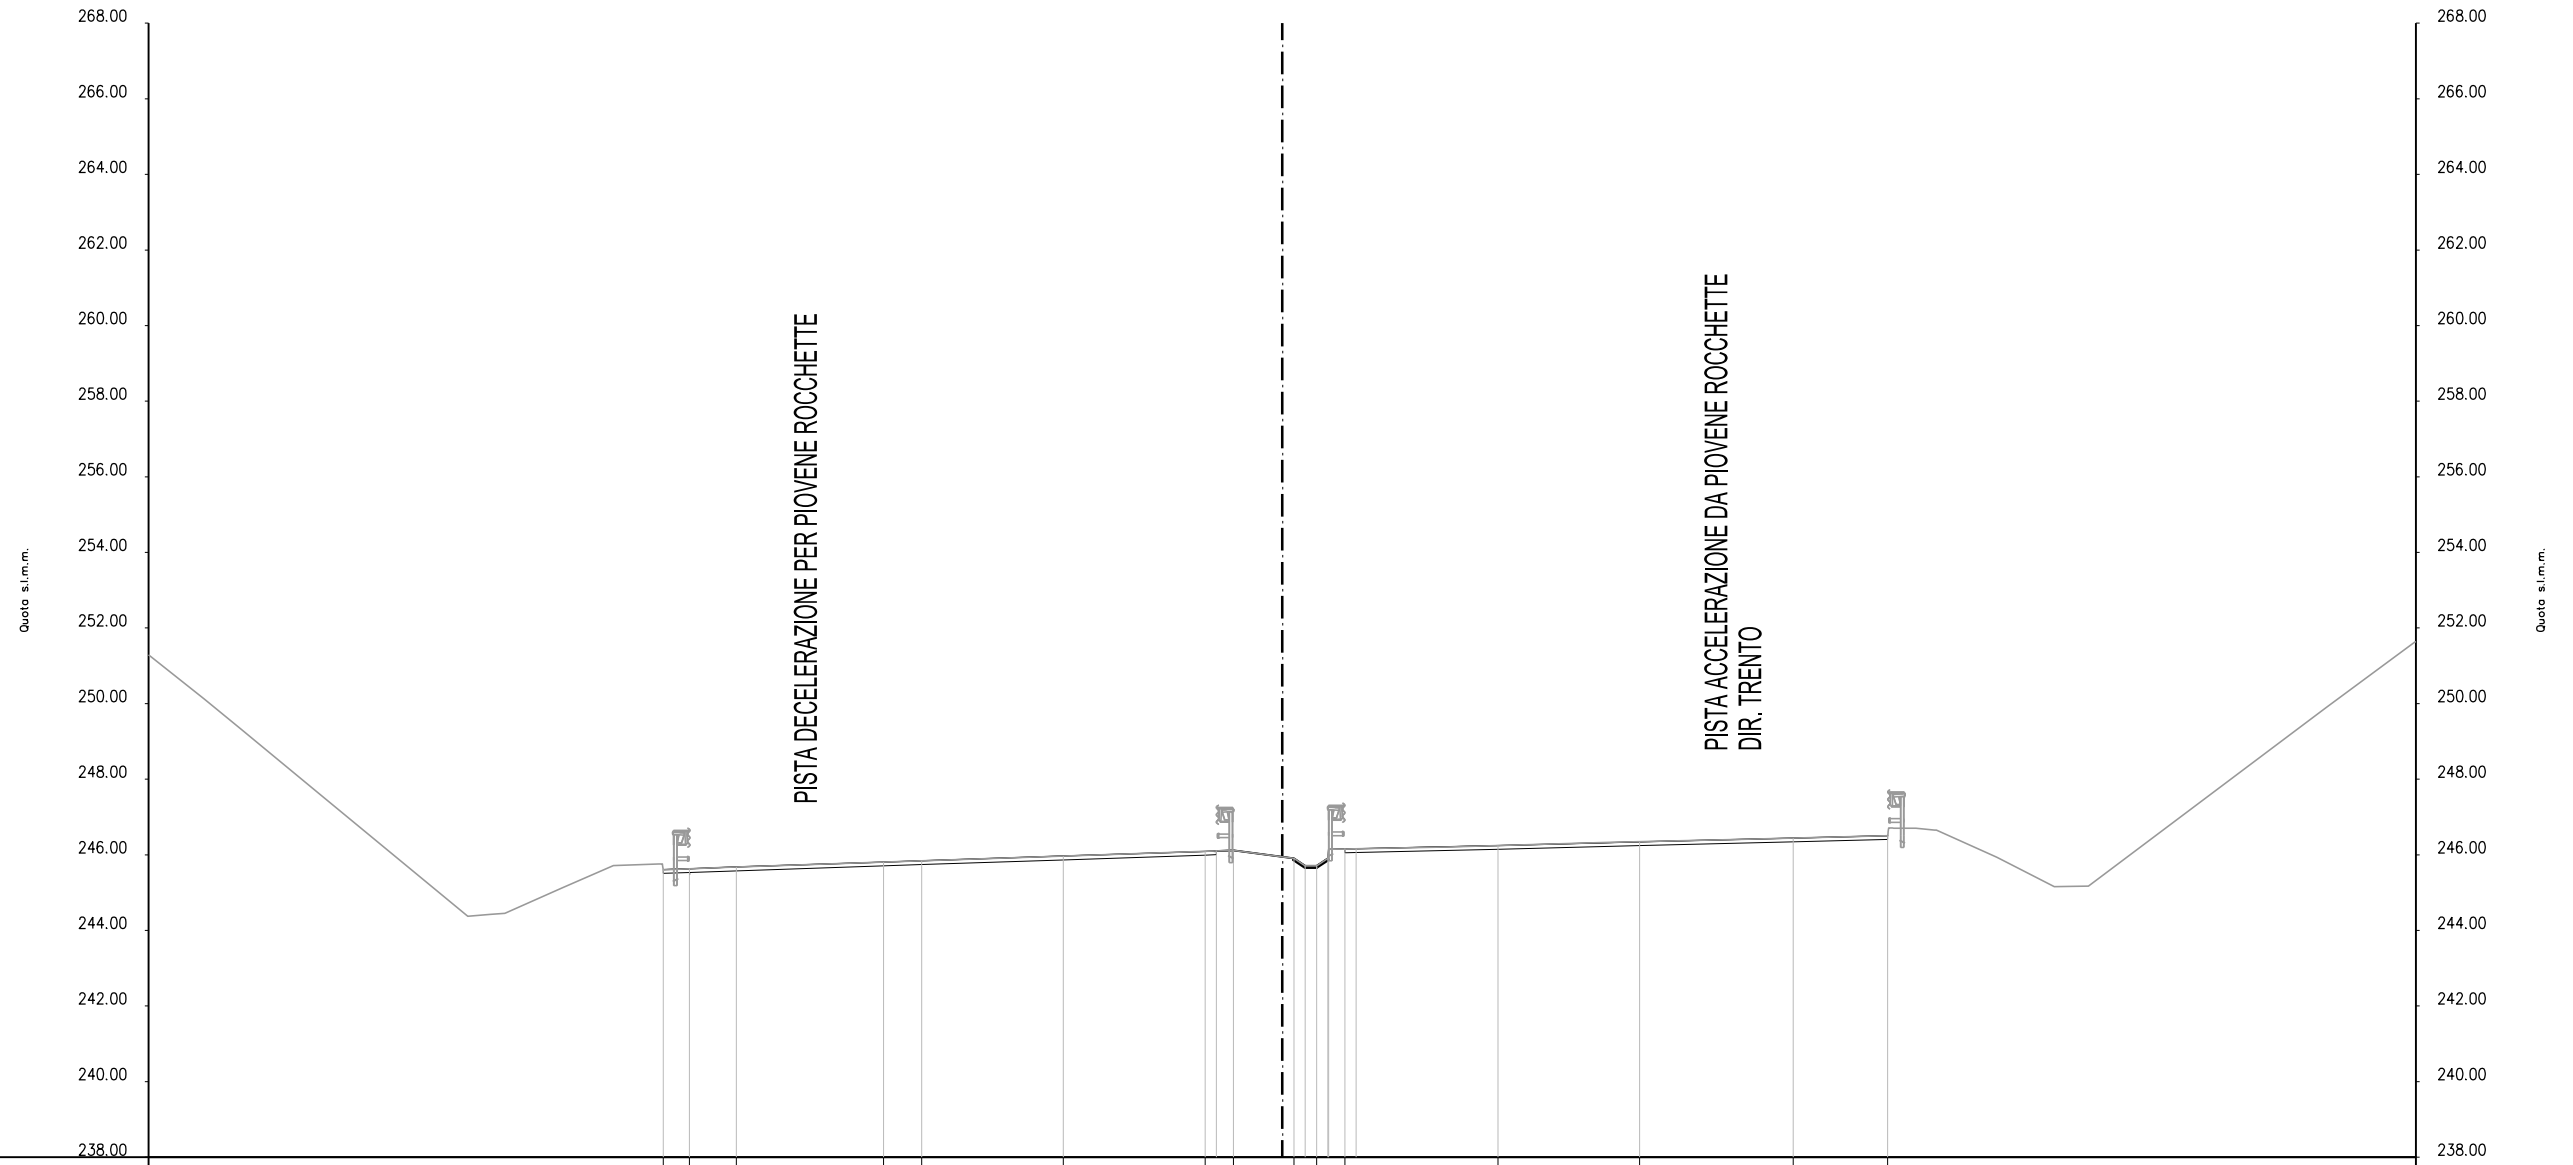

DISTANZE PROGRESSIVE PROGETTO				-16.38	-15.69	-14.44		-10.55	-9.54	-5.79		-2.04	-1.29	0.31	0.91	1.66		5.71	9.46	13.52	16.02		
DISTANZE PARZIALI PROGETTO				0.70	1.24	3.90		1.01	3.75		3.75	0.30	0.46	1.60	0.48	0.33	0.43	0.30	3.75		3.75	4.07	2.50
QUOTE PROGETTO				245.61	245.63	245.68		245.81	245.84	245.97		246.09	246.12	245.90	245.70	246.16		246.24	246.35	246.44	246.51		
QUOTE TERRENO	254.29	247.62	244.37	245.72	245.66							246.12	245.90	246.21	246.33	246.40		246.51	245.94			249.89	
DISTANZE PROGRESSIVE TERRENO	0.00	-25.49	-21.56	-17.70	-14.80							-1.29	1.21	4.48	8.63	12.08		16.03	18.92			27.62	


AREE MOVIMENTI MATERIA

Scarifica 2.80 mq

scarifica:Pavim:2.80 mq

PROG 00+-100.00

SEZ. 25 ADG

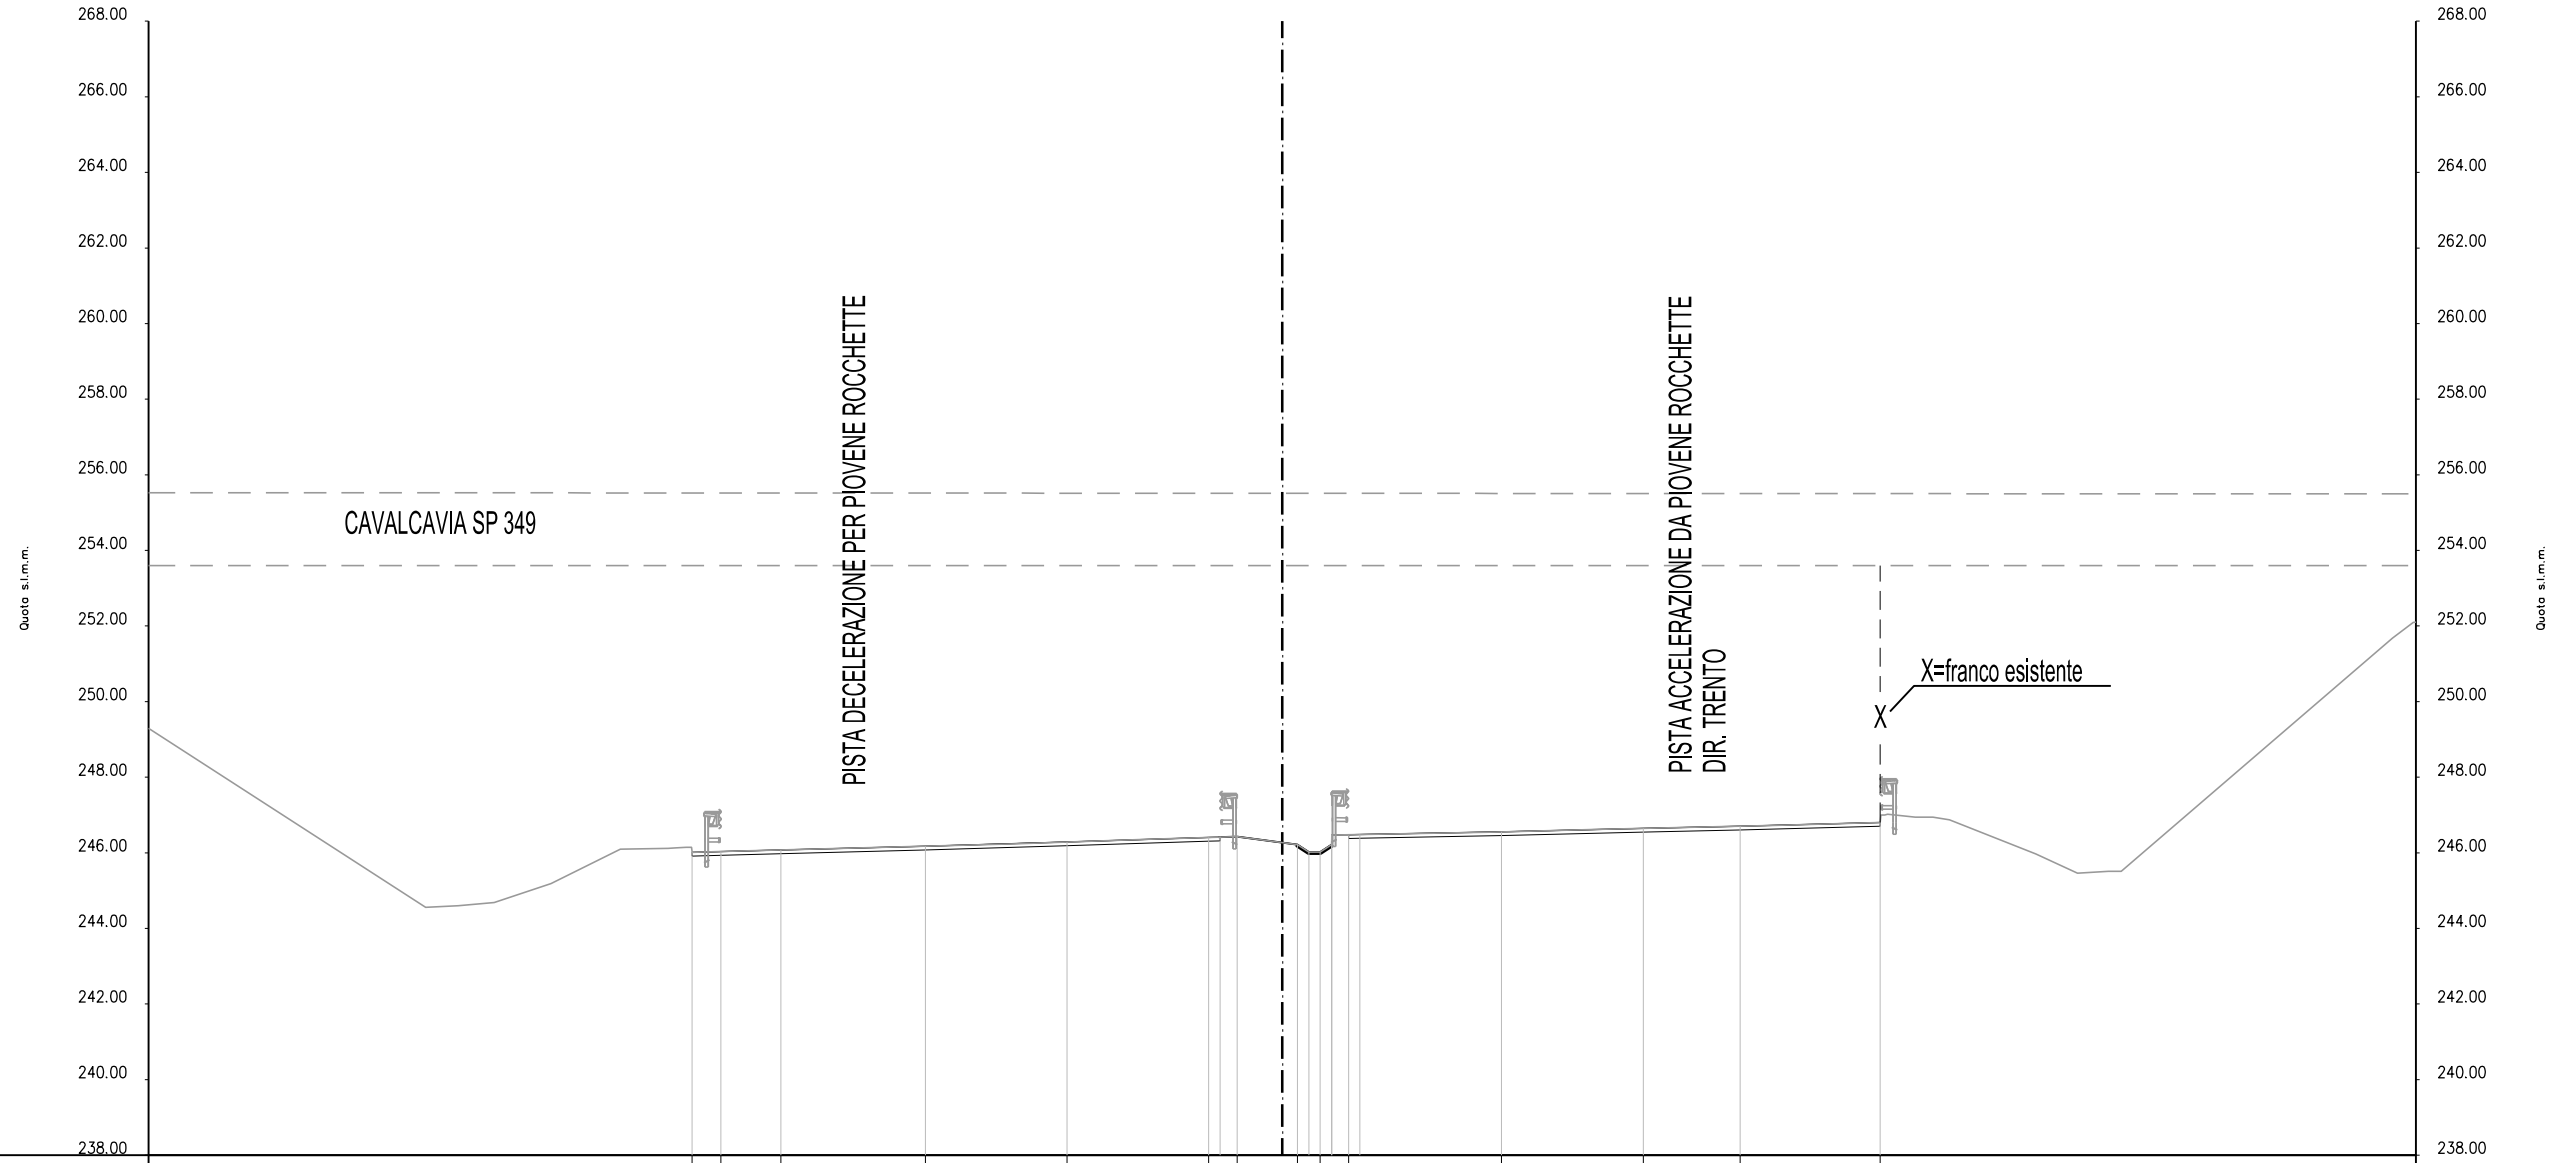

DISTANZE PROGRESSIVE PROGETTO				-15.62	-14.86	-13.27		-9.45	-5.70		-1.95	-1.20	0.40	1.00	1.75		5.80	9.55	12.12	15.82		
DISTANZE PARZIALI PROGETTO				0.76	1.59	3.82		3.75	3.75		0.45	1.60	0.30	0.30	0.30	0.30	3.75	3.75	2.57	3.70		
QUOTE PROGETTO				246.01	246.03	246.07		246.18	246.29		246.41	246.43	246.22	246.02	246.48		246.55	246.65	246.70	246.80		
QUOTE TERRENO	246.29	244.56	245.19	246.12			246.24	246.36		246.22		246.55	246.62		246.72	246.80		245.97			251.68	
DISTANZE PROGRESSIVE TERRENO	0.00	-22.67	-19.35	-16.25			-7.07	-3.58		0.40		5.63	8.29		13.00	15.82		19.95			29.38	


AREE MOVIMENTI MATERIA

Scarifica 2.75 mq

scarifica:Pavim:2.75 mq

PROG 00+-075.00

SEZ. 26 ADG

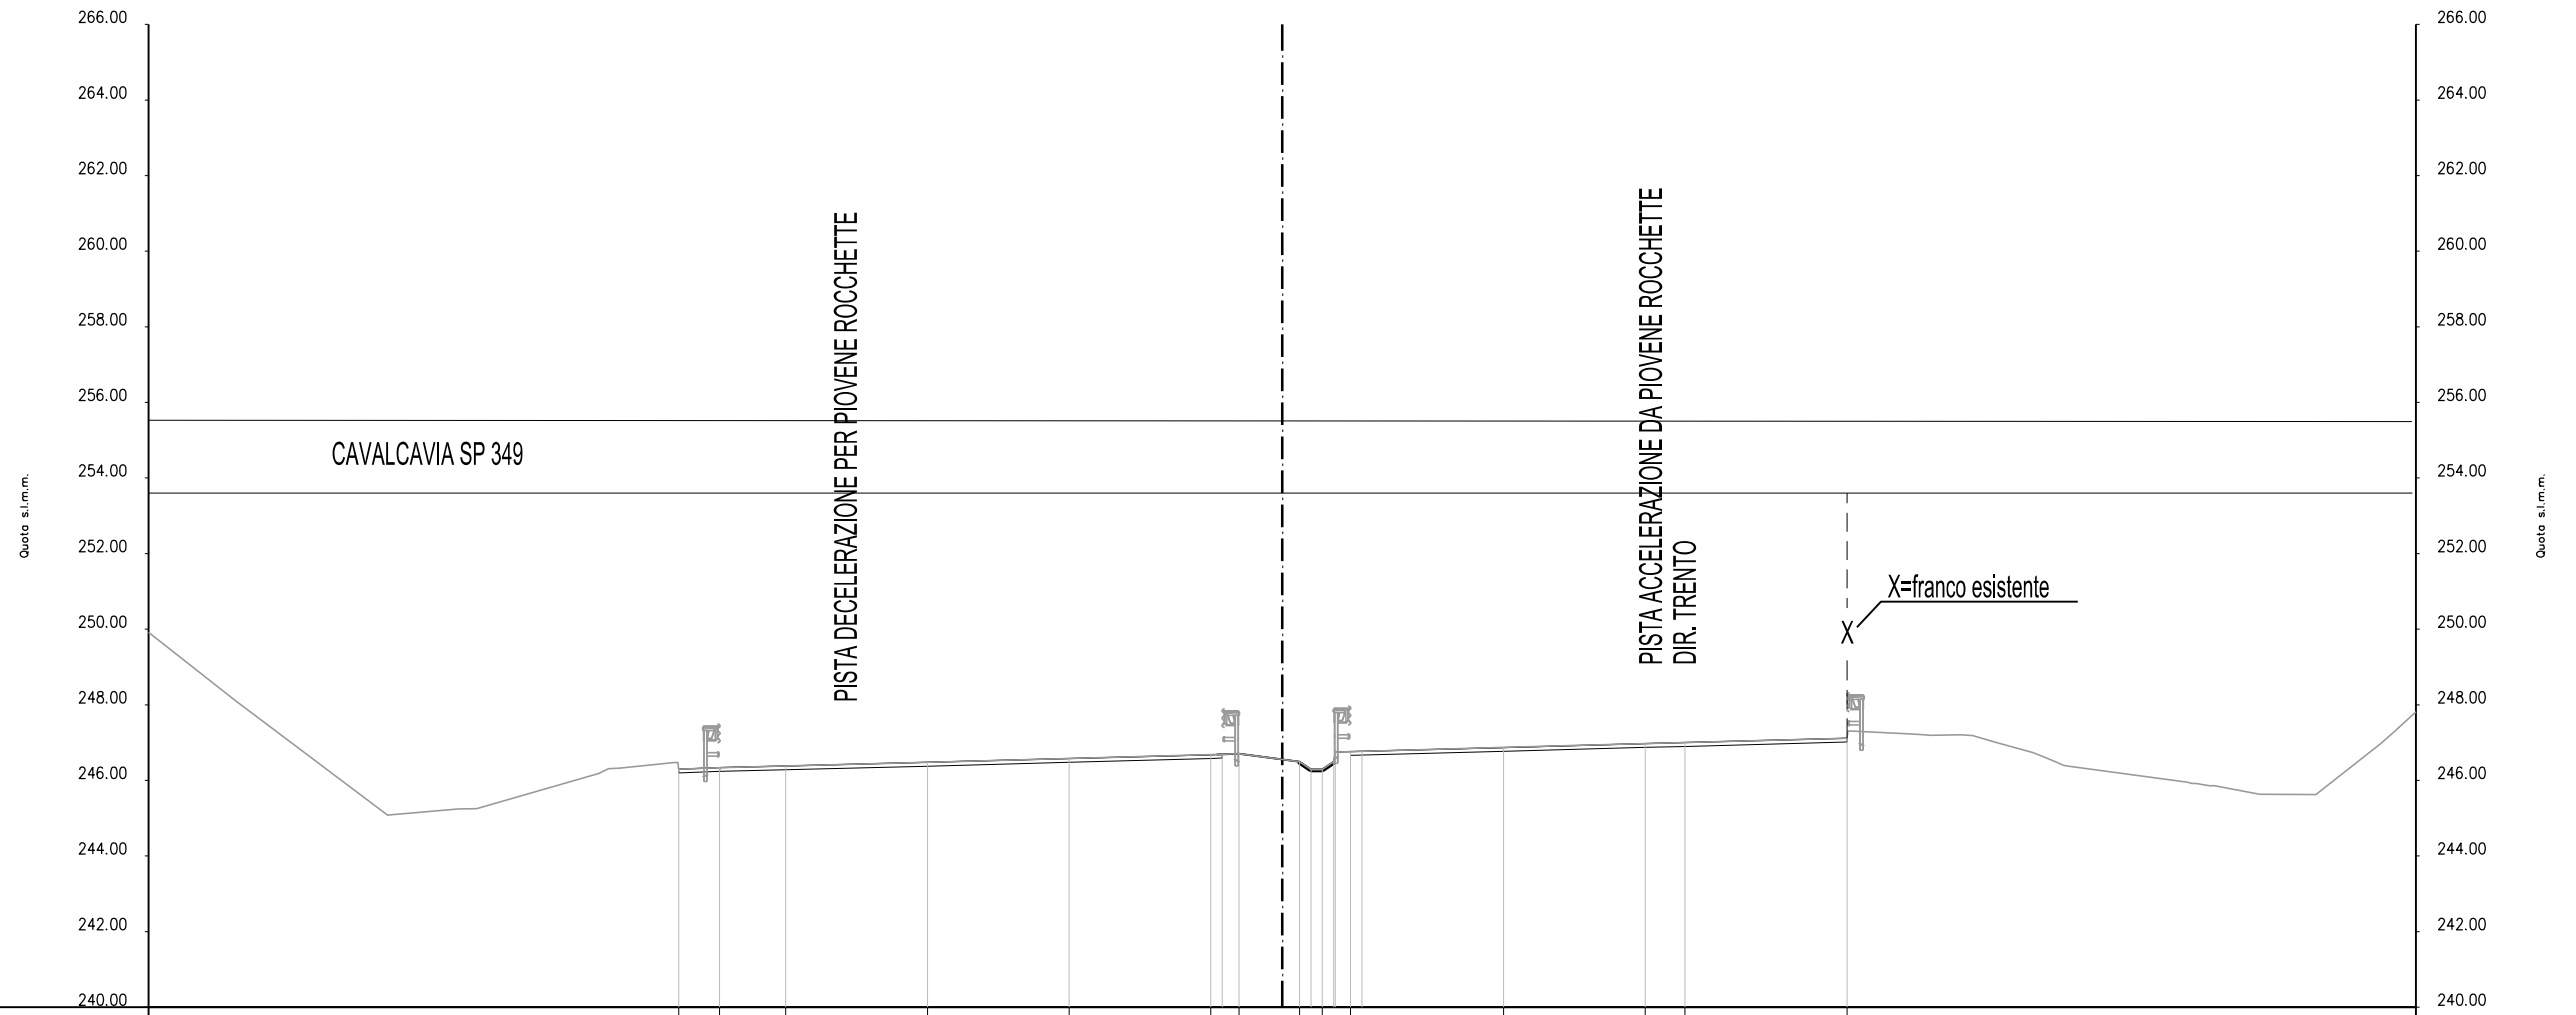

DISTANZE PROGRESSIVE PROGETTO				-15.98	-14.89	-13.14		-9.39	-5.64		-1.89	-1.14	0.46	1.06	1.81		5.86		9.61	10.66		14.95	
DISTANZE PARZIALI PROGETTO				1.09	1.75	3.75		3.75		3.75	0.30	0.45	1.60	0.30	0.30	0.30	3.75		3.75	1.05	4.29		
QUOTE PROGETTO				246.30	246.34	246.38		246.48	246.58		246.68	246.70	246.49	246.29	246.76		246.87		246.97	247.00		247.11	
QUOTE TERRENO	249.92	245.08	246.18	246.34	246.34	246.38		246.49		246.68	246.49	246.80	246.89		247.11		247.20		246.39	245.95		245.63	247.92
DISTANZE PROGRESSIVE TERRENO	-30.00	-23.68	-18.09	-14.81			-8.80			-2.06	0.46	3.16	6.65		14.95		17.97		20.69	23.97		27.30	30.00






AREE MOVIMENTI MATERIA

Scarifica 2.51 mq

scarifica:Pavim:2.51 mq

PROG 00+-025.00

SEZ. 28 ADG

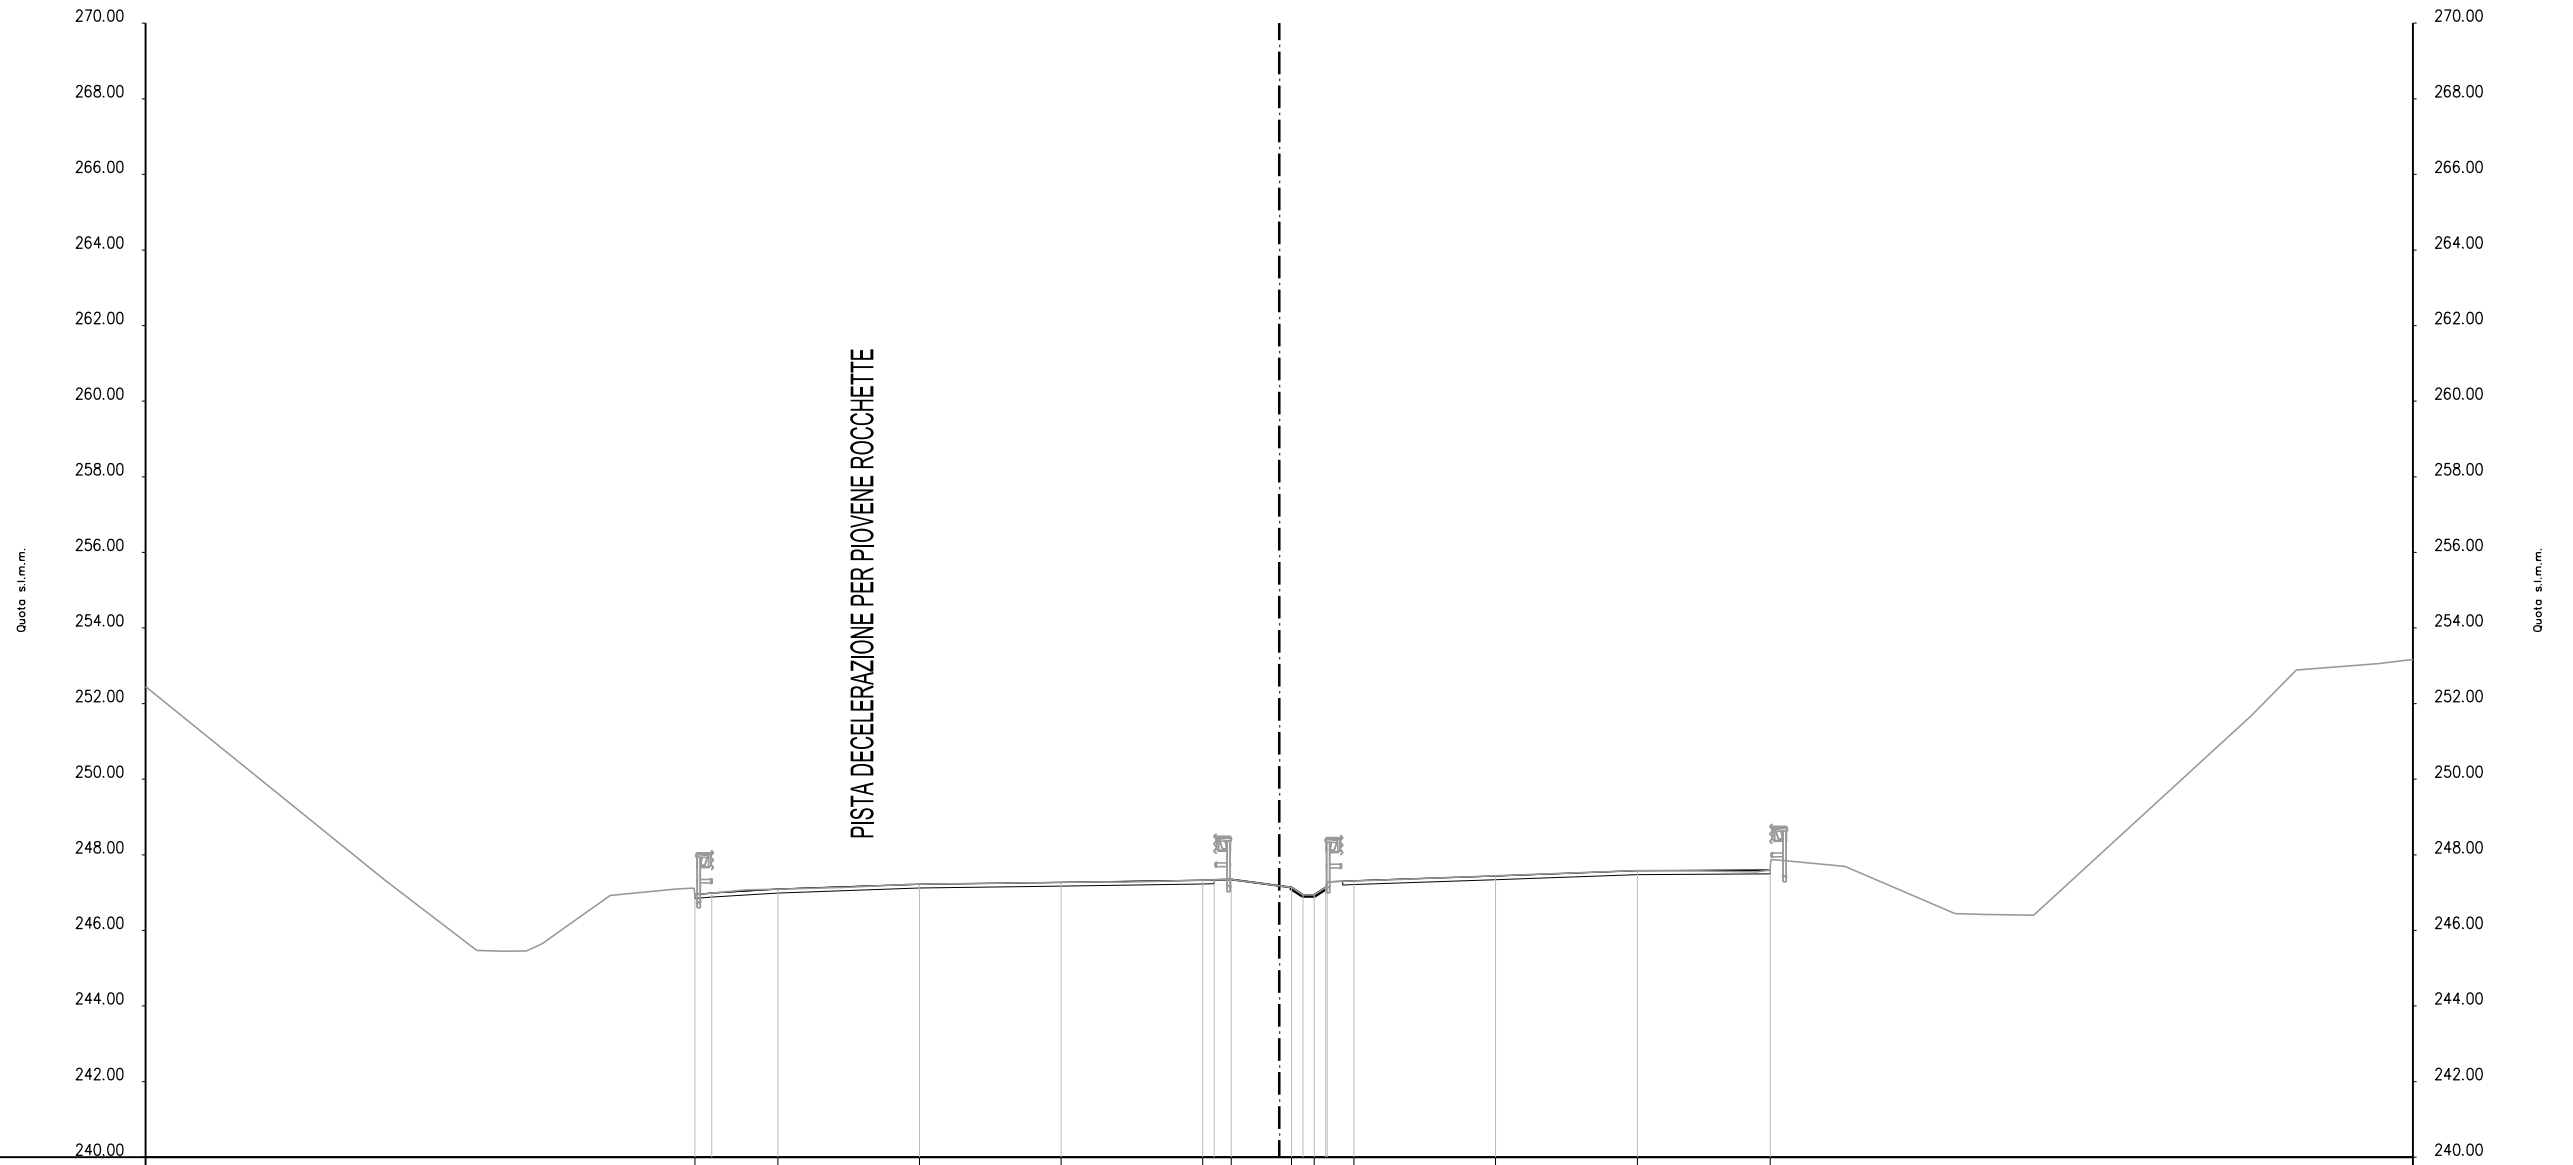

DISTANZE PROGRESSIVE PROGETTO																									
DISTANZE PARZIALI PROGETTO																									
QUOTE PROGETTO																									
QUOTE TERRENO	252.45	247.33	245.45	246.92	247.07	247.14	247.24	247.28	247.35	247.35	247.14	246.94	247.31	247.37	247.58	247.55	247.69	246.45					251.68	253.06	
DISTANZE PROGRESSIVE TERRENO	0.00	23.66	20.54	17.71	14.11	11.37	7.95	4.67	1.27	0.30	1.23	0.33	3.85	9.42	12.30	14.97	17.89					25.73	29.09		


AREE MOVIMENTI MATERIA

Scarifica 2.46 mq

scarifica:Pavim:8.04 mq

PROG 00+000.00

SEZ. 29 ADG

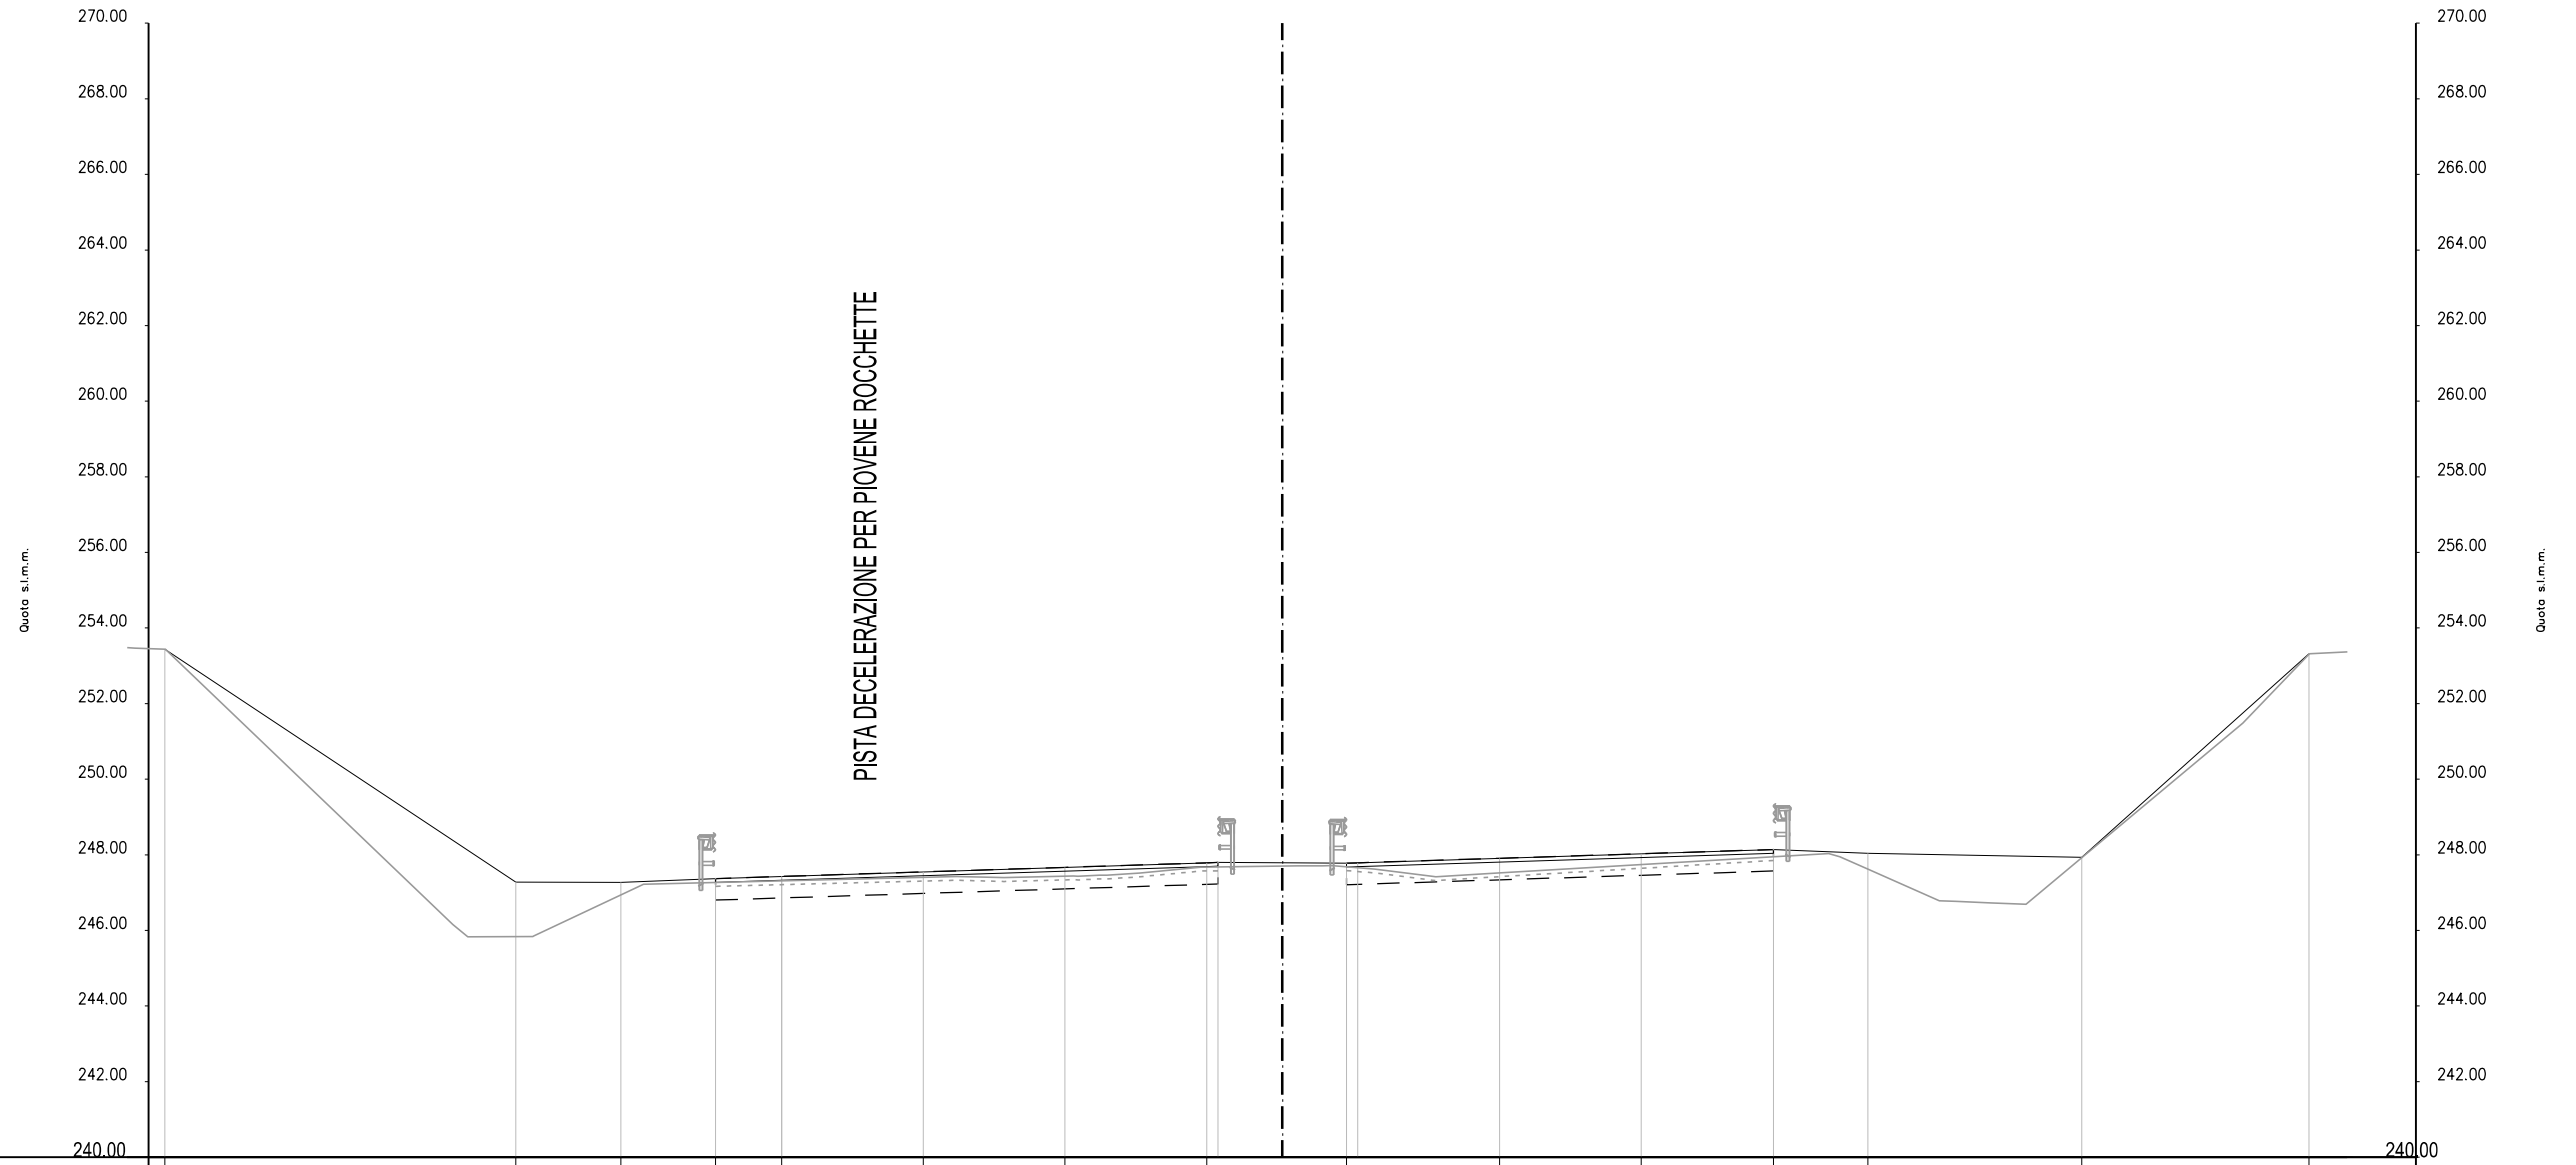


DISTANZE PROGRESSIVE PROGETTO	-31.57			-22.29	-19.50	-17.00	-15.25	-11.50	-7.75	-4.00	-0.30	3.75	7.50	11.00	13.50	19.16	25.17	
DISTANZE PARZIALI PROGETTO		9.29		2.79	2.50	1.75	3.75	3.75	3.75	0.30	3.40	0.30	3.75	3.75	3.50	2.50	5.66	6.01
QUOTE PROGETTO	253.44			247.27	247.27	247.37	247.43	247.55	247.67	247.79	247.78	247.91	248.03	248.14	248.04	247.93	253.32	
QUOTE TERRENO	253.45			246.19	247.21	247.70	247.42	247.44	247.66	247.70	247.43	247.94	246.78	251.46	253.41			
DISTANZE PROGRESSIVE TERRENO	-30.00			-22.00	-16.91		-8.65	-5.53	-2.14	0.40	3.93	12.99	17.38	25.39	29.39			

AREE MOVIMENTI MATERIA

AREA
Scavo 8.32 mq
Rilevato 22.52 mq
AUTOSTRADA:Pavim:14.02 mq

SEZ. 1  
PROGR. 0.000

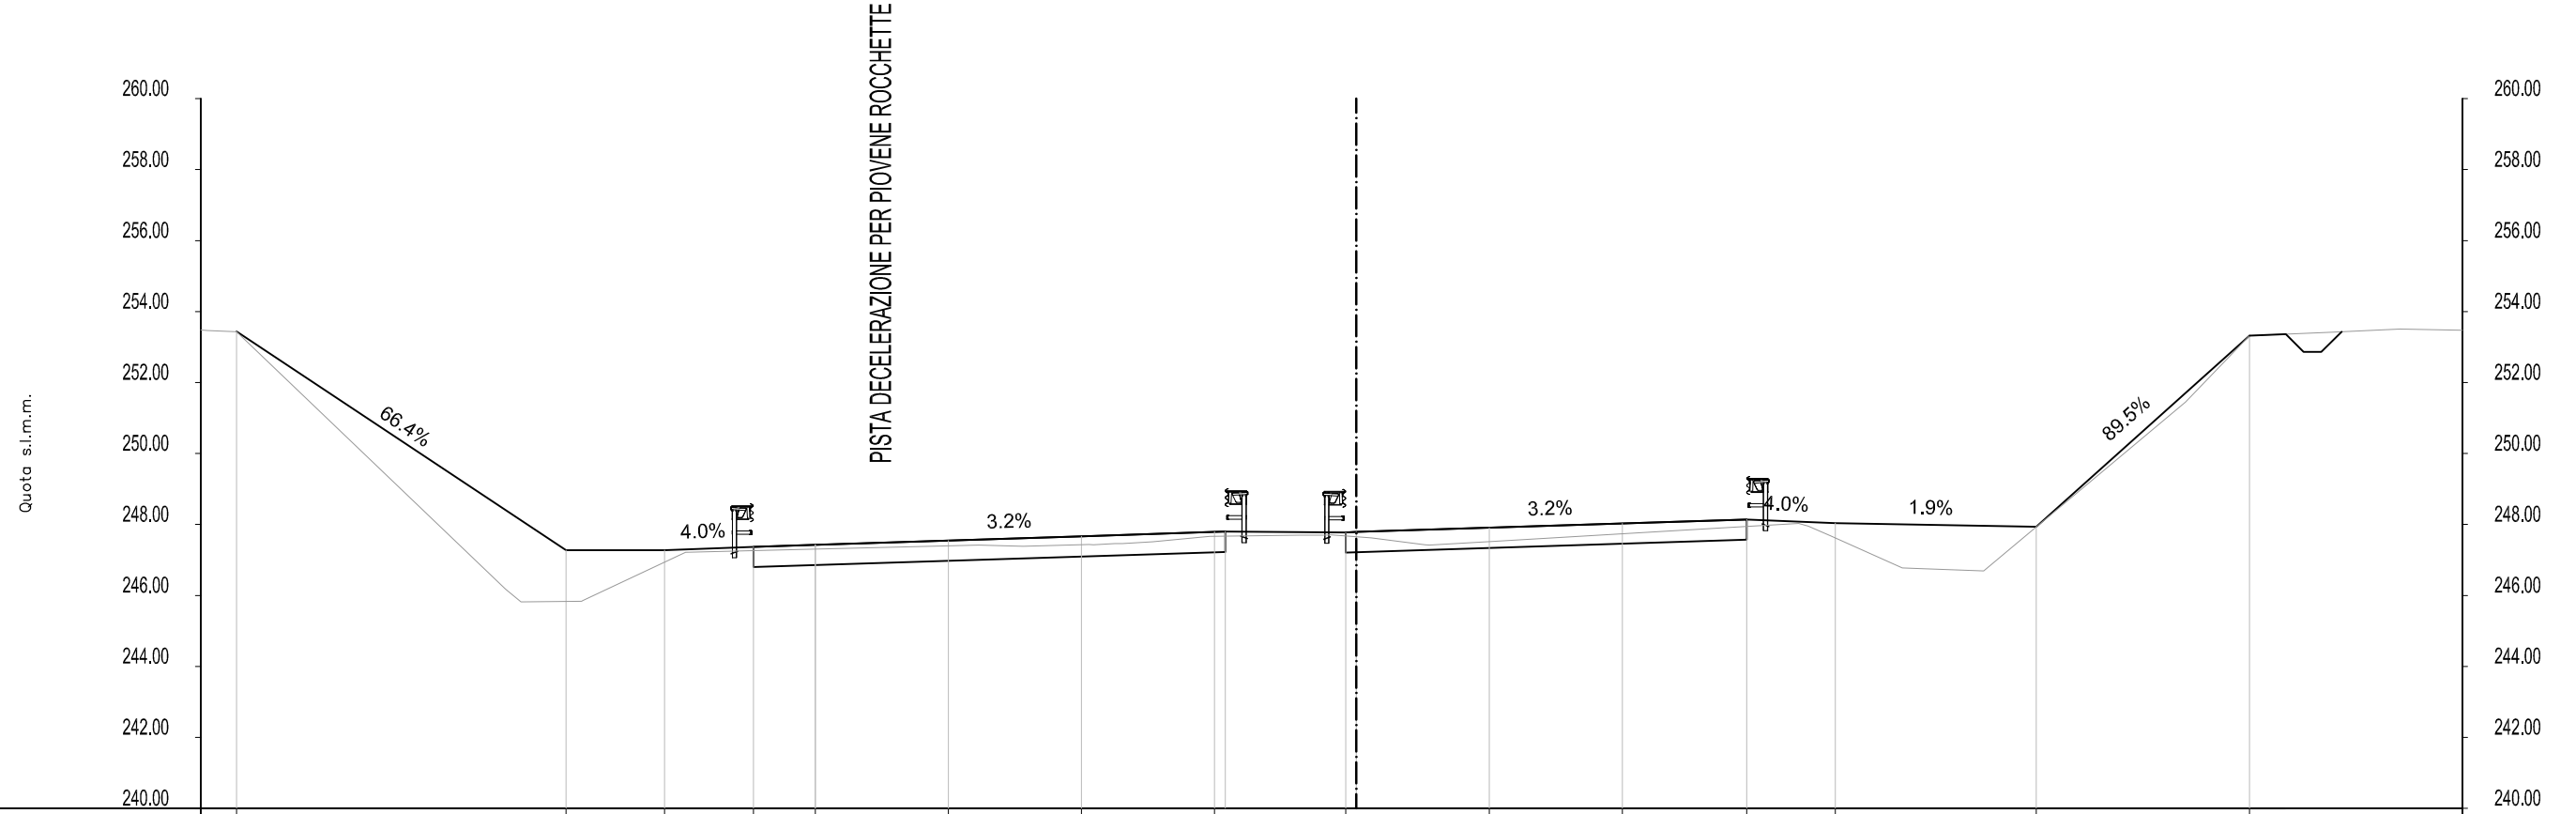


DISTANZE PROGRESSIVE PROGETTO	-31.57	-22.29	-19.50	-17.00	-15.25	-11.50	-7.75	-4.00	-0.30	3.75	7.50	11.00	13.50	19.16	25.17		
DISTANZE PARZIALI PROGETTO		9.29	2.79	2.50	1.75	3.75	3.75	3.75	0.30	3.40	0.30	3.75	3.75	3.50	2.50	5.66	6.01
QUOTE PROGETTO	253.44	247.27	247.27	247.37	247.43	247.55	247.67	247.79	247.78	247.91	248.03	248.14	248.04	247.93	253.32		
QUOTE TERRENO	253.48	246.15	247.21			247.42	247.44	247.66	247.70	247.42		247.94	246.78		251.48	253.36	
DISTANZE PROGRESSIVE TERRENO	-32.58	-23.96	-18.91			-10.62	-7.54	-4.16	-1.60	1.95		10.99	15.38		23.41	26.18	

AREE MOVIMENTI MATERIA

AREA
Scavo 4.85 mq
Rilevato 17.29 mq
AUTOSTRADA:Pavim:14.03 mq

SEZ. 2  
PROGR. 25.000

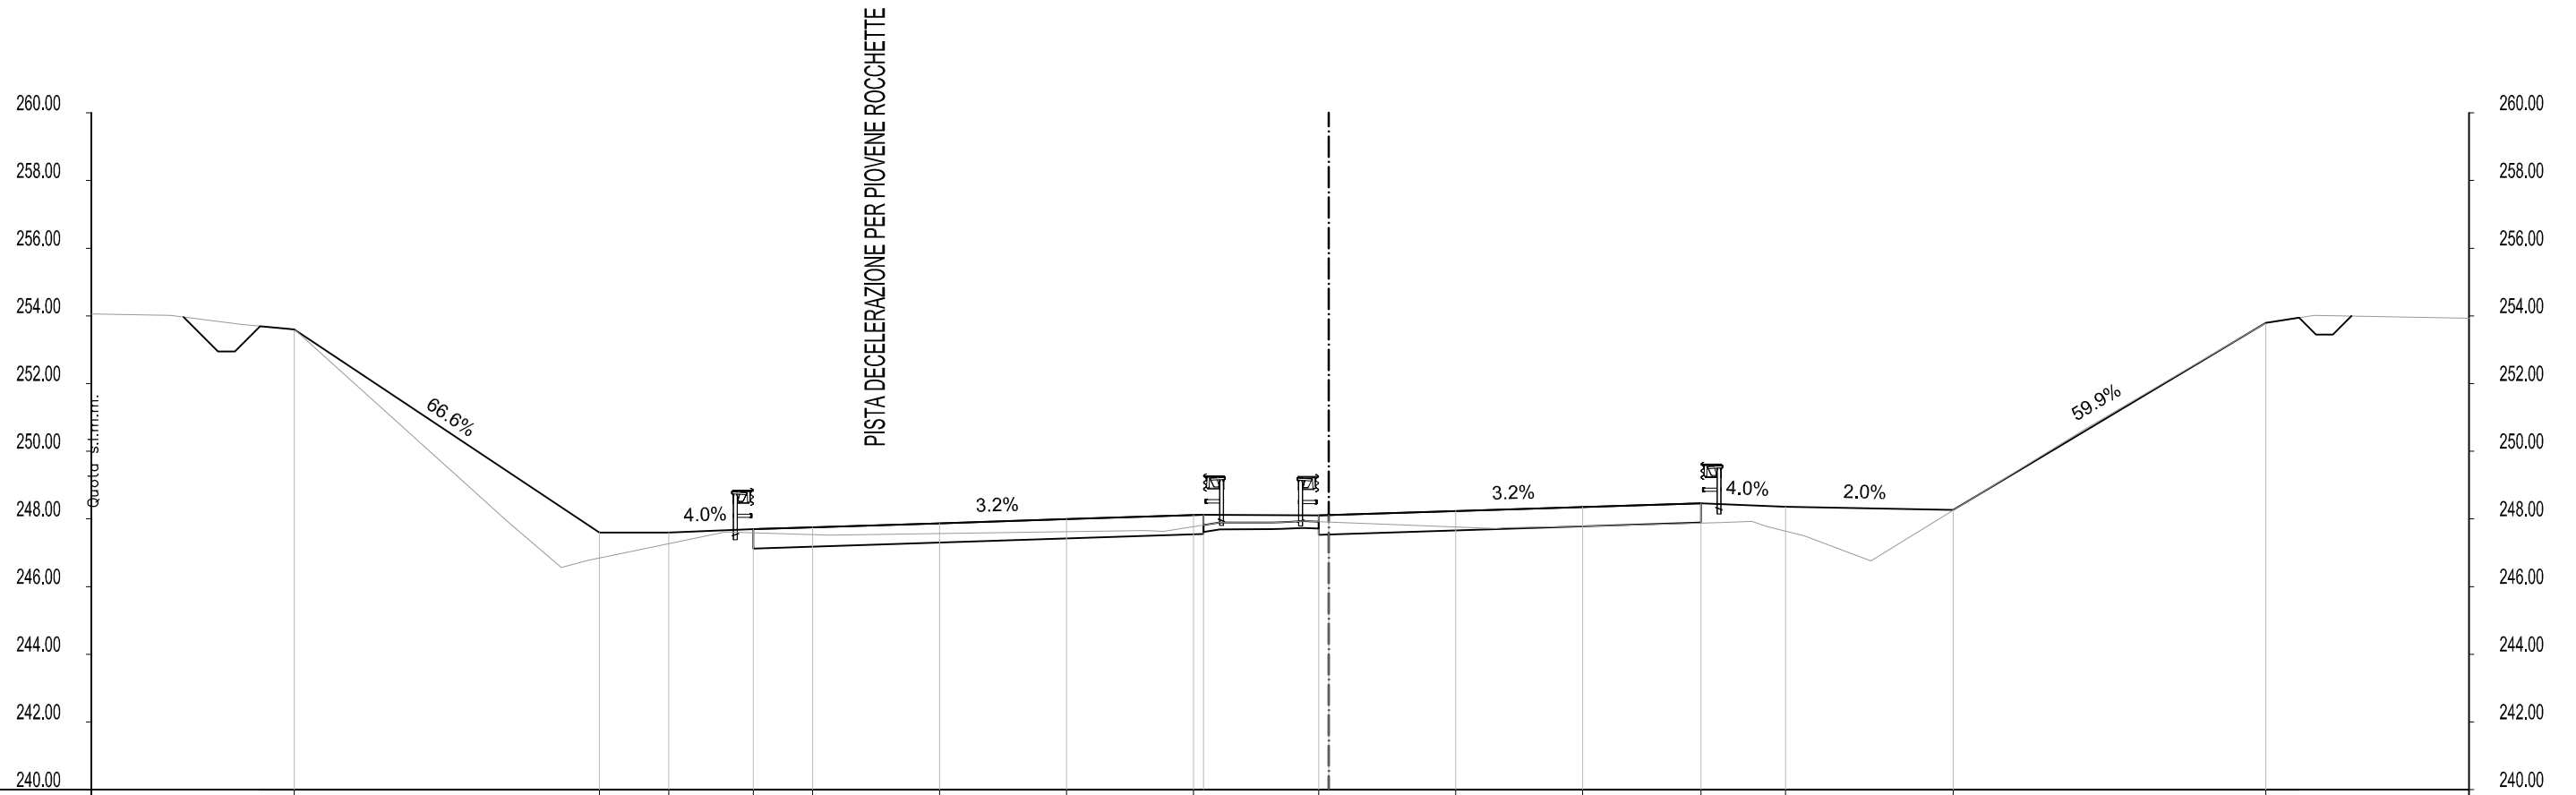


DISTANZE PROGRESSIVE PROGETTO	-30.57	-21.55	-19.50	-17.00	-15.25	-11.50	-7.75	-4.00	-0.30	3.75	7.50	11.00	13.50	18.45	27.69		
DISTANZE PARZIALI PROGETTO		9.02	2.05	2.50	1.75	3.75	3.75	3.75	0.30	3.40	0.30	3.75	3.75	3.50	2.50	4.95	9.23
QUOTE PROGETTO	253.60	247.59	247.59	247.69	247.75	247.87	247.99	248.11	248.10	248.23	248.35	248.46	248.36	248.26	253.80		
QUOTE TERRENO	253.70	247.93	246.89	247.61	247.52	247.66	247.90	247.72	247.80	247.89	246.76	250.63	253.80				
DISTANZE PROGRESSIVE TERRENO	-31.57	-24.28	-21.36	-17.84	-14.74	-5.46	-1.69	4.92	8.35	11.61	16.01	22.29	27.69				

AREE MOVIMENTI MATERIA

AREA
Scavo 6.89 mq
Rilevato 16.42 mq
AUTOSTRADA:Pavim:14.03 mq

SEZ. 3  
PROGR. 50.000

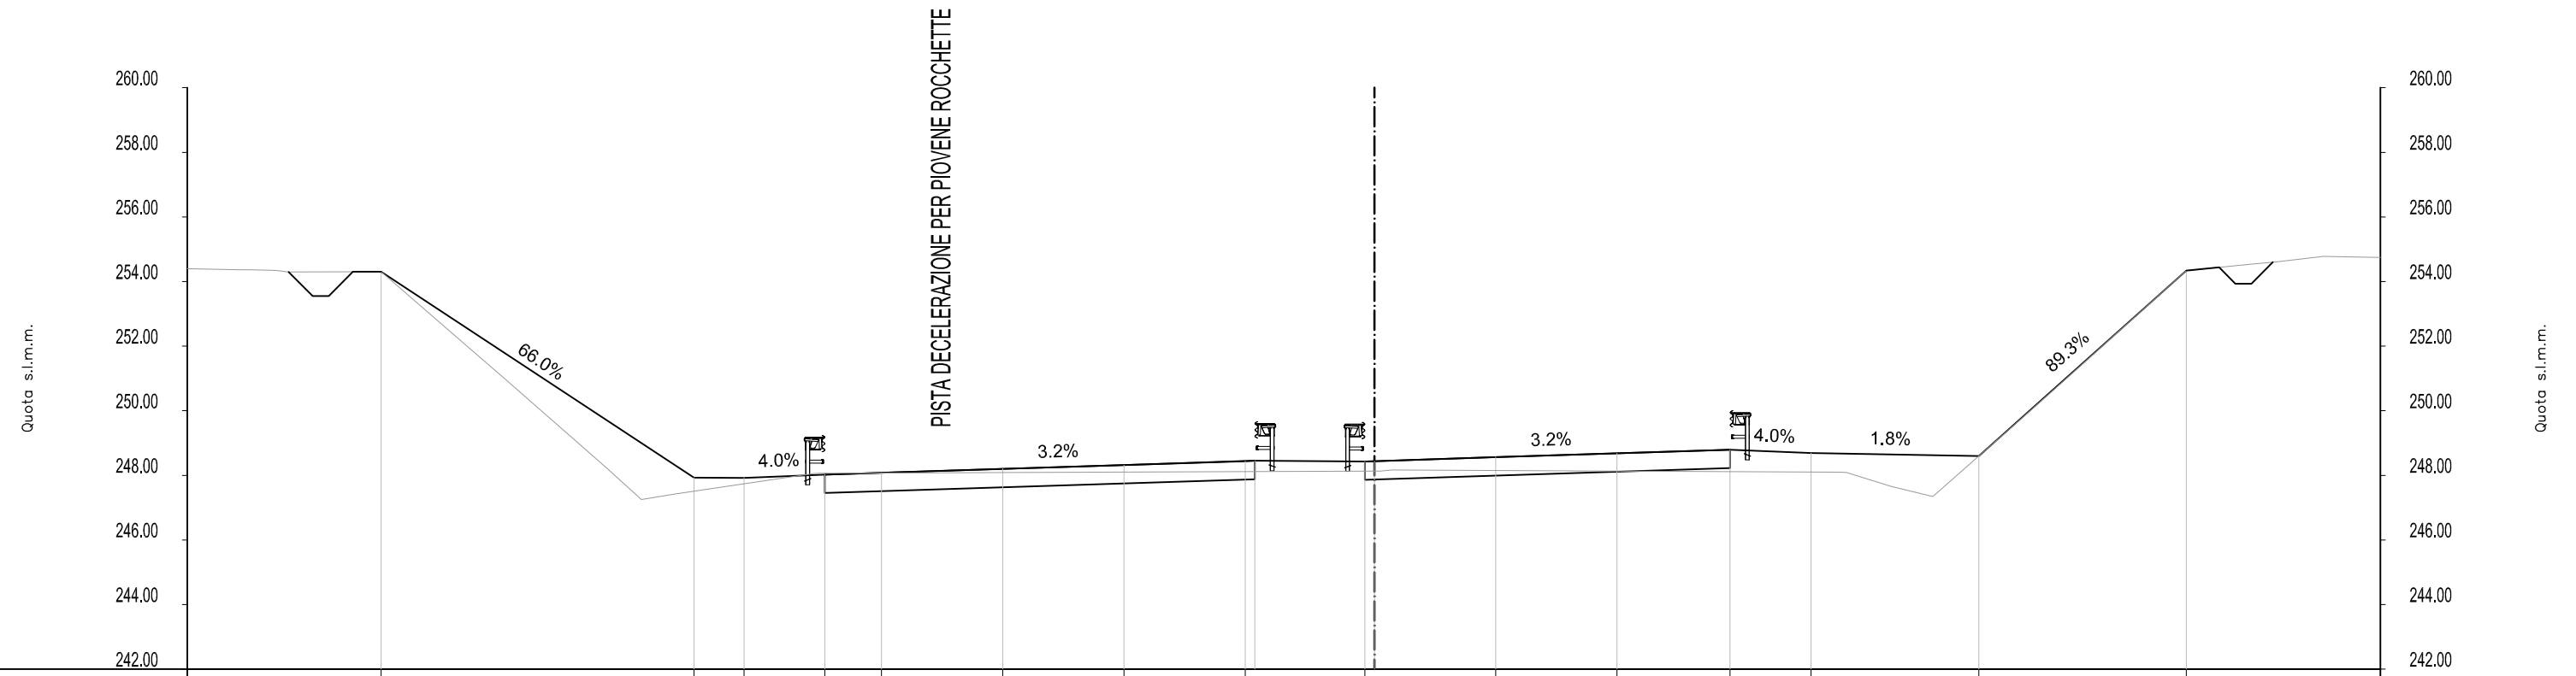


DISTANZE PROGRESSIVE PROGETTO		-30.73		-21.05	-19.50	-17.00	-15.25	-11.50	-7.75	-4.00	-0.30	3.75	7.50	11.00	13.50	18.69	25.11		
DISTANZE PARZIALI PROGETTO			9.68	1.55	2.50	1.75	3.75	3.75	3.75	0.30	3.40	0.30	3.75	3.75	3.50	2.50	5.19	6.42	
QUOTE PROGETTO		254.31		247.92	247.92	248.02	248.08	248.20	248.32	248.44	248.43	248.56	248.68	248.79	248.69	248.60		254.34	
QUOTE TERRENO		254.30	250.89	248.24		248.06					248.13				248.09	247.34	249.61	254.34	
DISTANZE PROGRESSIVE TERRENO		-31.73	-26.79	-23.77		-17.35					0.18				14.38	17.27	19.84	25.11	

AREE MOVIMENTI MATERIA

AREA
Scavo 7.96 mq
Rilevato 18.86 mq
AUTOSTRADA:Pavim:14.02 mq

SEZ. 4  
PROGR. 75.000

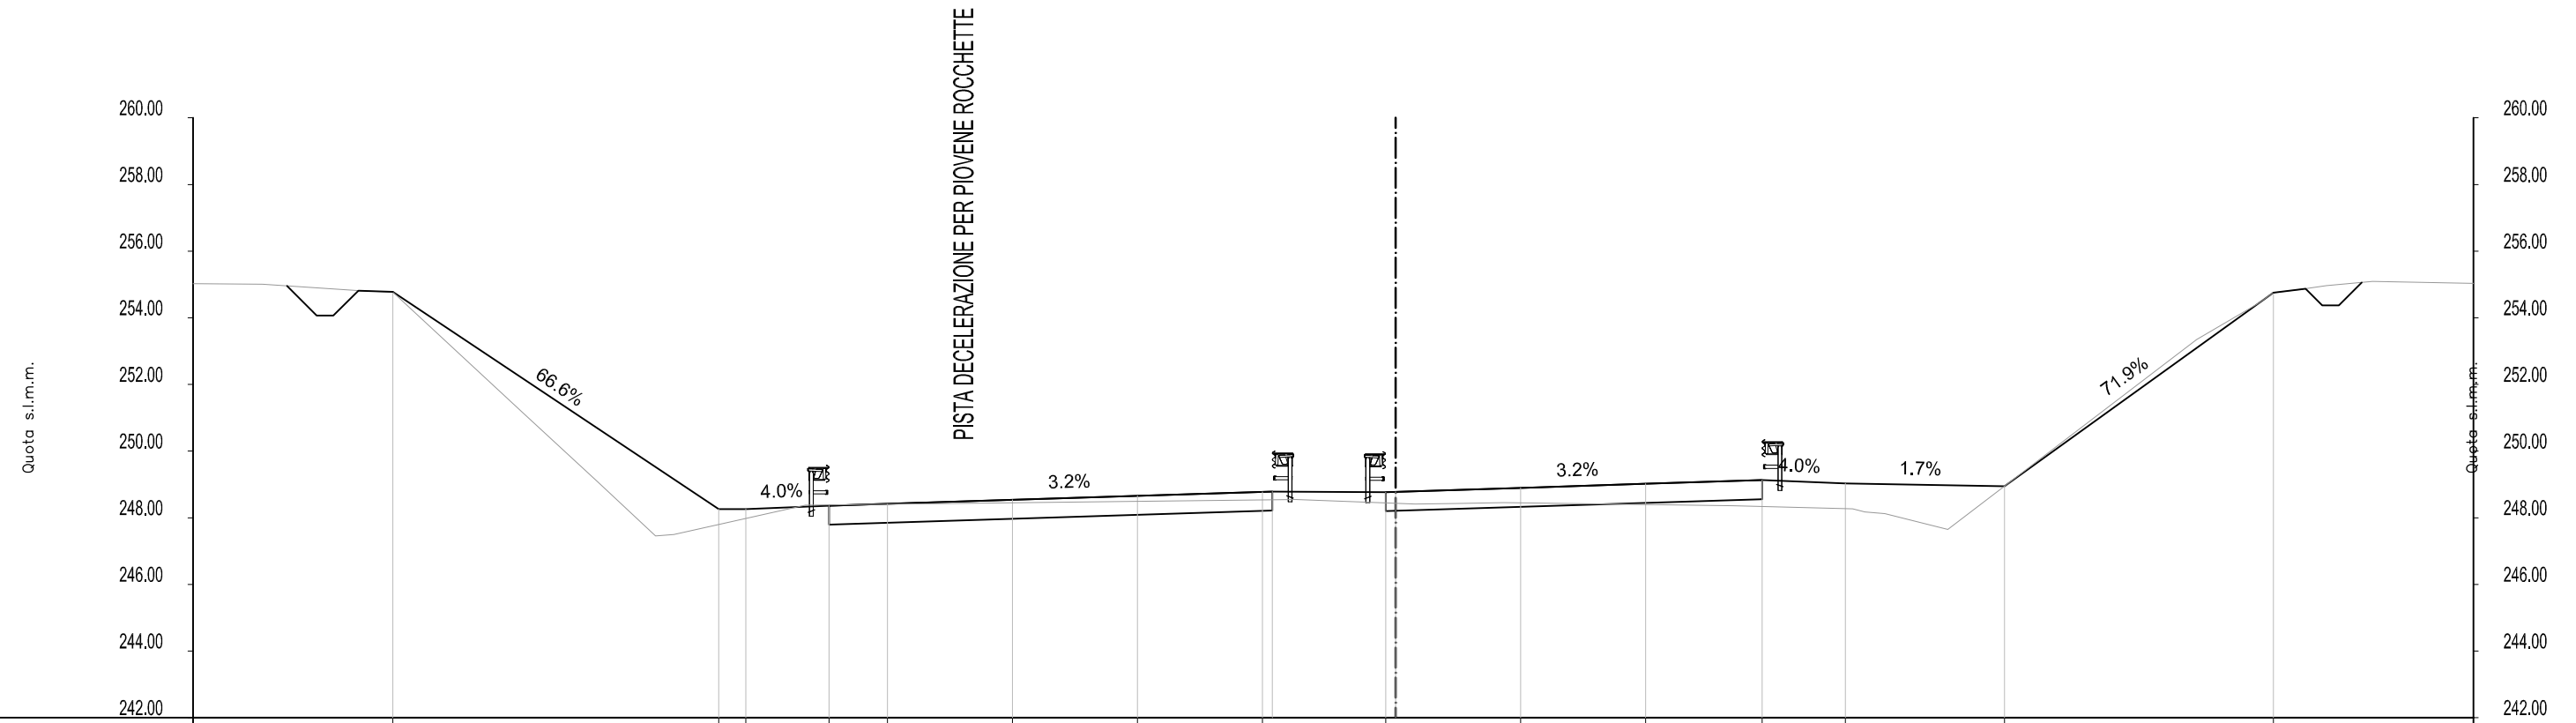


DISTANZE PROGRESSIVE PROGETTO		-30.09		-20.31	-19.50	-17.00	-15.25	-11.50	-7.75	-4.00	-0.30	3.75	7.50	11.00	13.50	18.27	26.34		
DISTANZE PARZIALI PROGETTO			9.78	0.81	2.50	1.75	3.75	3.75	3.75	0.30	3.40	0.30	3.75	3.75	3.50	2.50	4.78	8.07	
QUOTE PROGETTO		254.77		248.26	248.26	248.36	248.42	248.54	248.66	248.78	248.77	248.90	249.02	249.13	249.03	248.95	254.75		
QUOTE TERRENO		254.81	251.18	247.46	248.38					248.55	248.41	248.45	248.41	248.36	248.26	247.65	253.35	254.83	
DISTANZE PROGRESSIVE TERRENO		-31.09	-26.22	-22.21	-17.71					-2.98	0.58	3.24	6.35	10.11	13.72	16.57	24.04	26.99	

AREE MOVIMENTI MATERIA

AREA
Scavo 8.96 mq
Rilevato 15.66 mq
AUTOSTRADA:Pavim:14.04 mq

SEZ. 5  
PROGR. 100.000

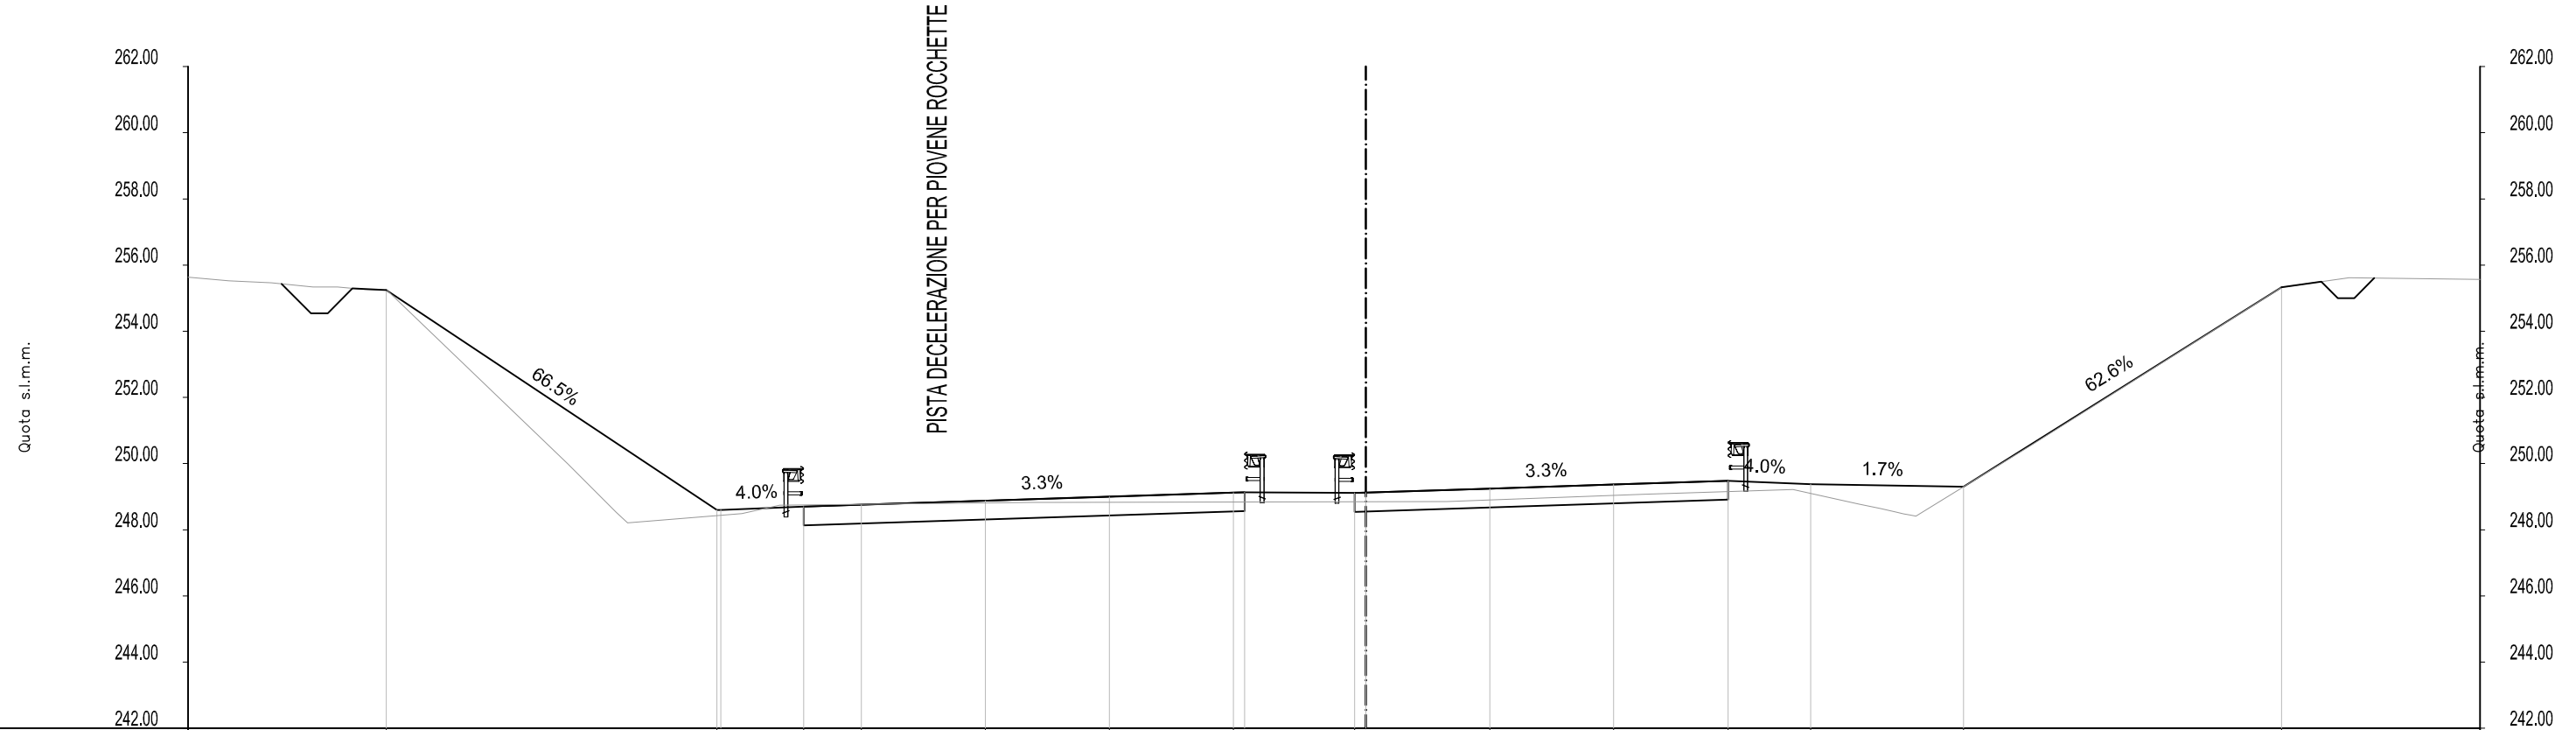


DISTANZE PROGRESSIVE PROGETTO		-29.62		-19.62	-17.00	-15.25	-11.50	-7.75	-4.00	-0.34	3.75	7.50	10.96	13.46	18.08		27.70	
DISTANZE PARZIALI PROGETTO			10.00		2.50	1.75	3.75	3.75	3.75	0.33	3.33	0.34	3.75	3.75	3.46	2.50	4.62	9.62
QUOTE PROGETTO		255.25		248.60	248.70	248.76	248.88	249.00	249.12	249.11	249.24	249.37	249.48	249.38	249.30		255.33	
QUOTE TERRENO		255.29		249.99	248.49		248.83		248.84	248.85		249.07	249.21	248.64	250.56		255.33	
DISTANZE PROGRESSIVE TERRENO		-30.62		-24.15		-18.88		-10.08		-1.72	2.44		8.39	12.91	15.56		20.13	27.70



AREE MOVIMENTI MATERIA

AREA
Scavo 14.85 mq
Rilevato 6.98 mq
AUTOSTRADA:Pavim:14.07 mq

SEZ. 6  
PROGR. 125.000

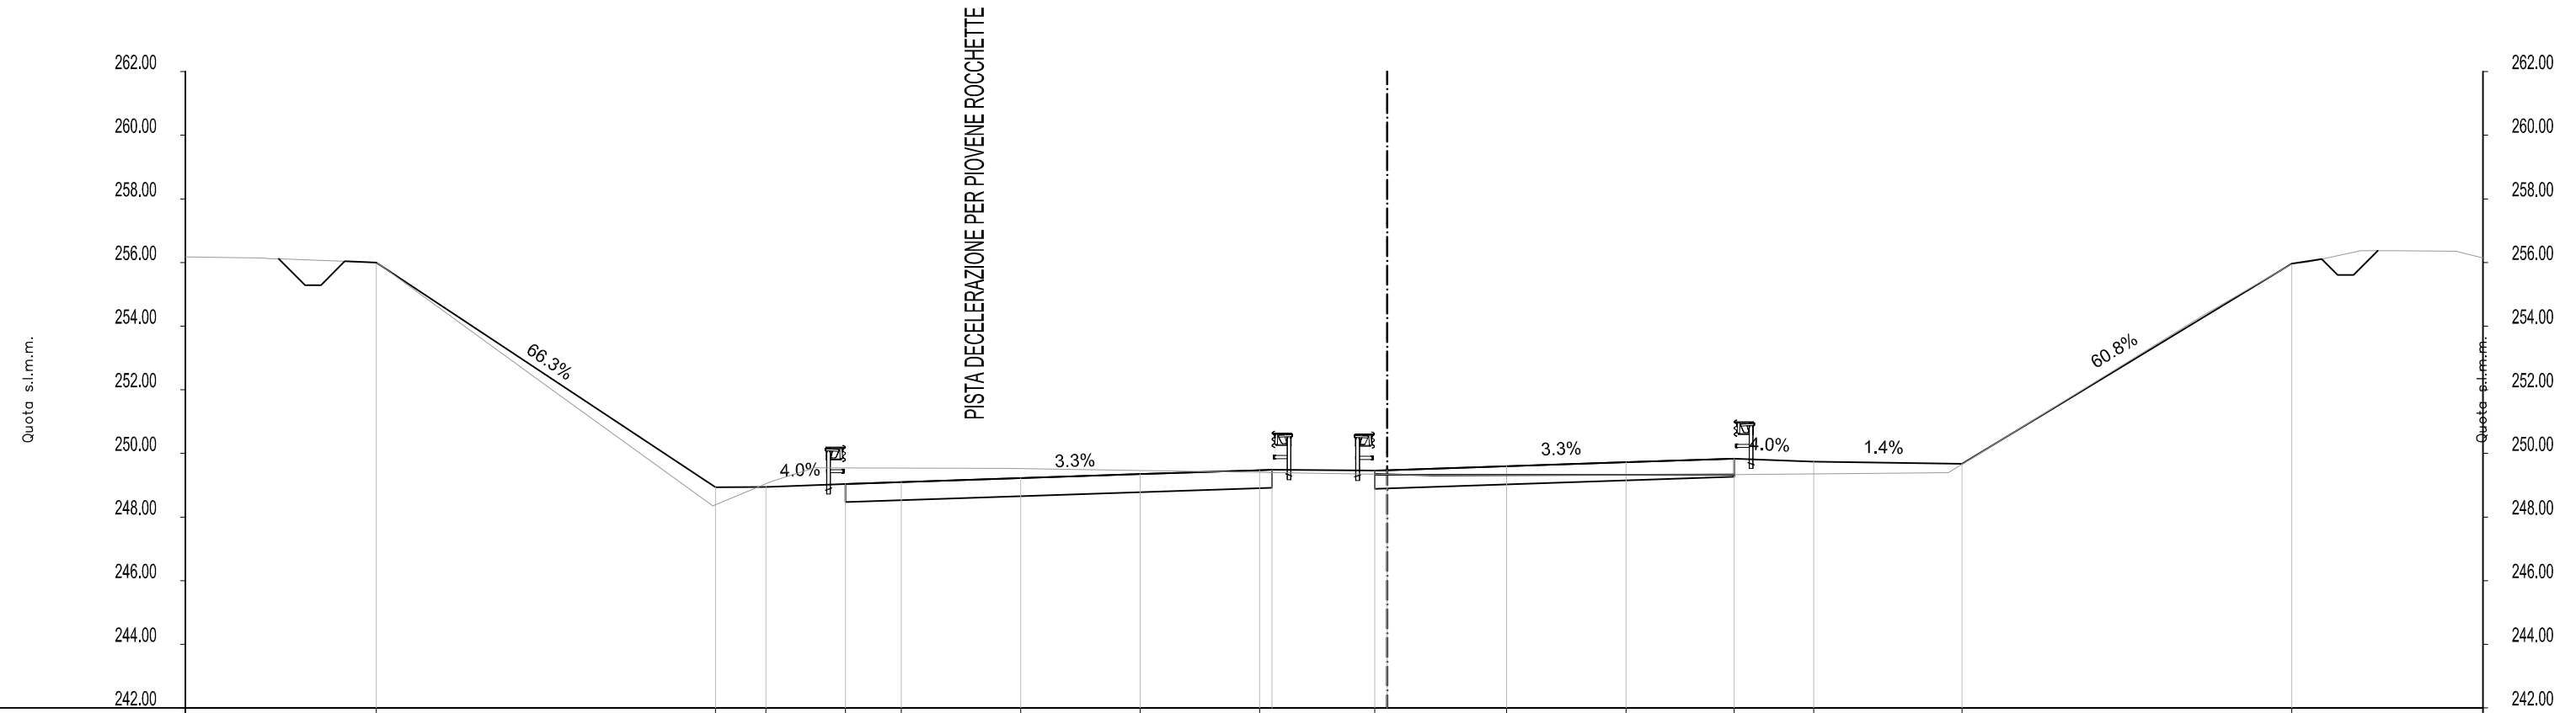


DISTANZE PROGRESSIVE PROGETTO		-31.74		-21.10	-19.51	-17.01	-15.26	-11.51	-7.76	-4.01	-0.40	3.75	7.50	10.89	13.39	18.05		28.41		
DISTANZE PARZIALI PROGETTO			10.65	1.58	2.50	1.75	3.75	3.75	3.75	0.39	3.22	0.40	3.75	3.75	3.39	2.50	4.66		10.36	
QUOTE PROGETTO		256.00		248.94	248.94	249.04	249.10	249.22	249.35	249.47	249.46	249.60	249.72	249.84	249.74	249.67			255.96	
QUOTE TERRENO		256.04		248.35	249.55			249.53				249.32		249.34		249.40			254.35	255.96
DISTANZE PROGRESSIVE TERRENO		-32.74		-21.19		-18.00		-11.92				1.42		10.97		17.61			25.62	28.41

AREE MOVIMENTI MATERIA

AREA
Scavo 14.28 mq
Rilevato 14.61 mq
AUTOSTRADA:Pavim:14.10 mq

SEZ. 7  
PROGR. 150.000

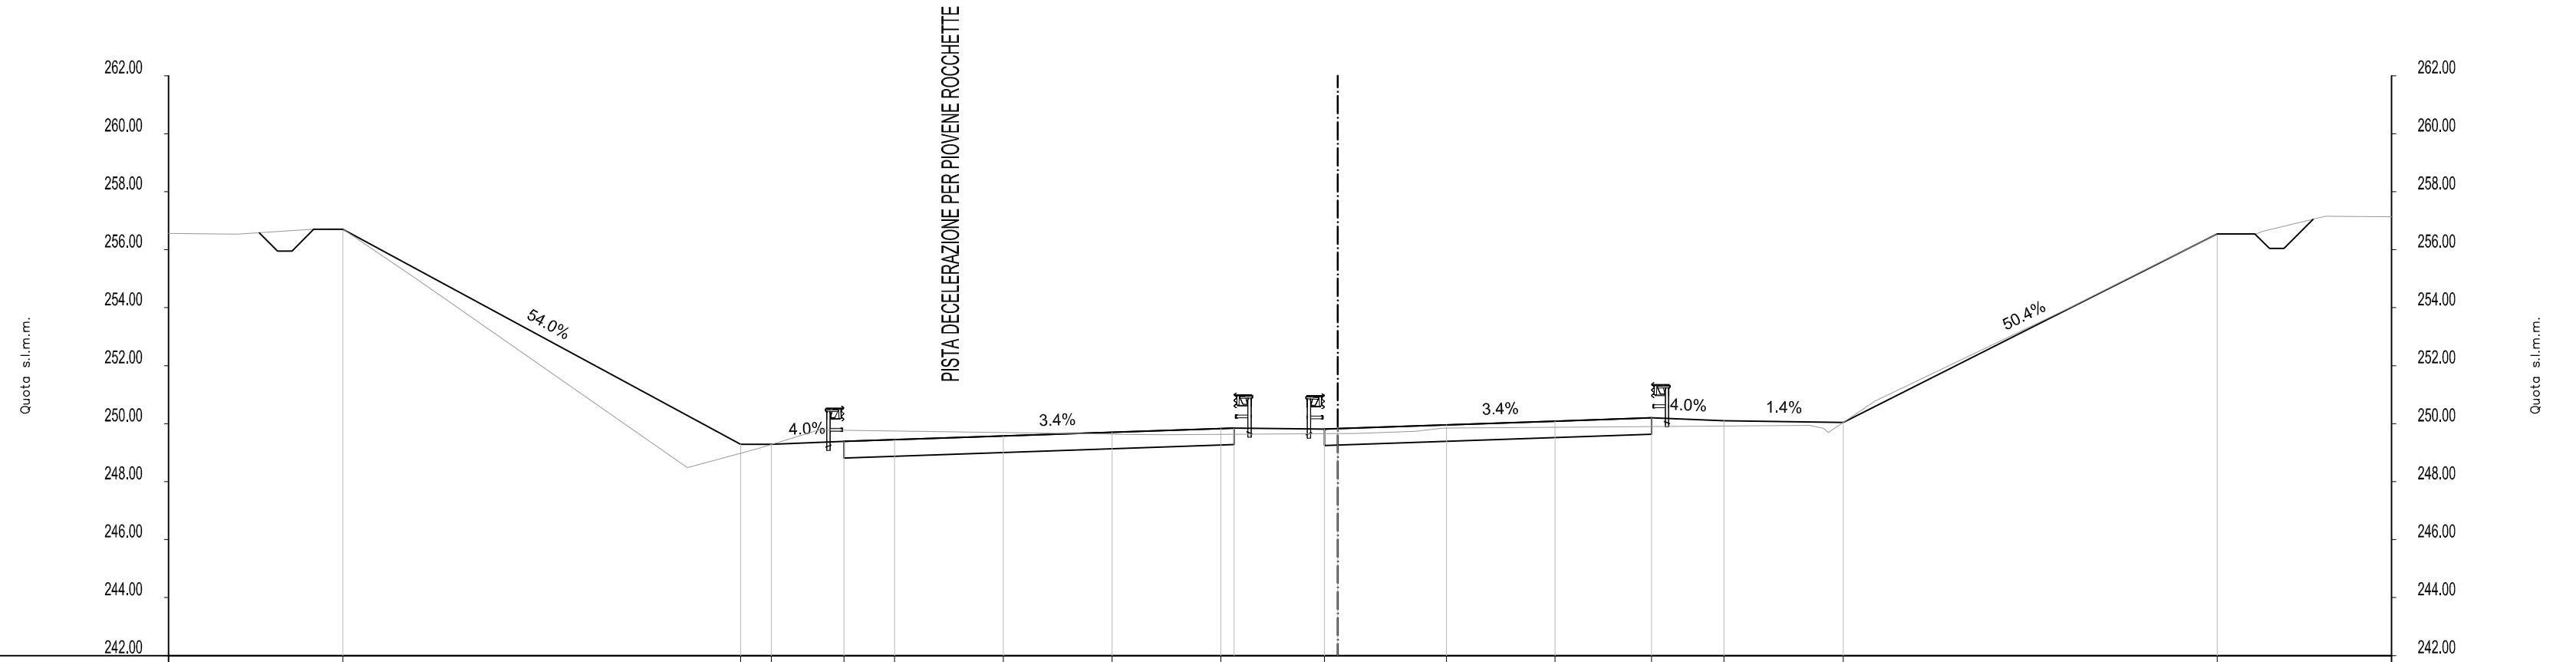


DISTANZE PROGRESSIVE PROGETTO		-34.30		-20.59	-19.53	-17.03	-15.28	-11.53	-7.78	-4.03	-0.46	3.75	7.50	10.82	13.32	17.44		30.33	
DISTANZE PARZIALI PROGETTO			13.72	1.06	2.50	1.75	3.75	3.75	3.75	0.45	3.11	0.46	3.75	3.75	3.33	2.50	4.11	12.89	
QUOTE PROGETTO		256.70		249.29	249.29	249.39	249.45	249.57	249.70	249.83	249.81	249.96	250.09	250.20	250.10	250.04		256.54	
QUOTE TERRENO		256.71	255.02	248.48	249.79	249.70	249.64	249.70	249.64	249.66	249.84	249.94	254.01	255.54	256.54				
DISTANZE PROGRESSIVE TERRENO		-35.31	-31.82	-22.44	-17.88	-12.18	-8.04	0.28	3.61	16.28	25.25	28.32	31.28						

AREE MOVIMENTI MATERIA

AREA
Scavo 9.77 mq
Rilevato 44.66 mq
AUTOSTRADA:Pavim:14.07 mq

SEZ. 8  
PROGR. 175.000

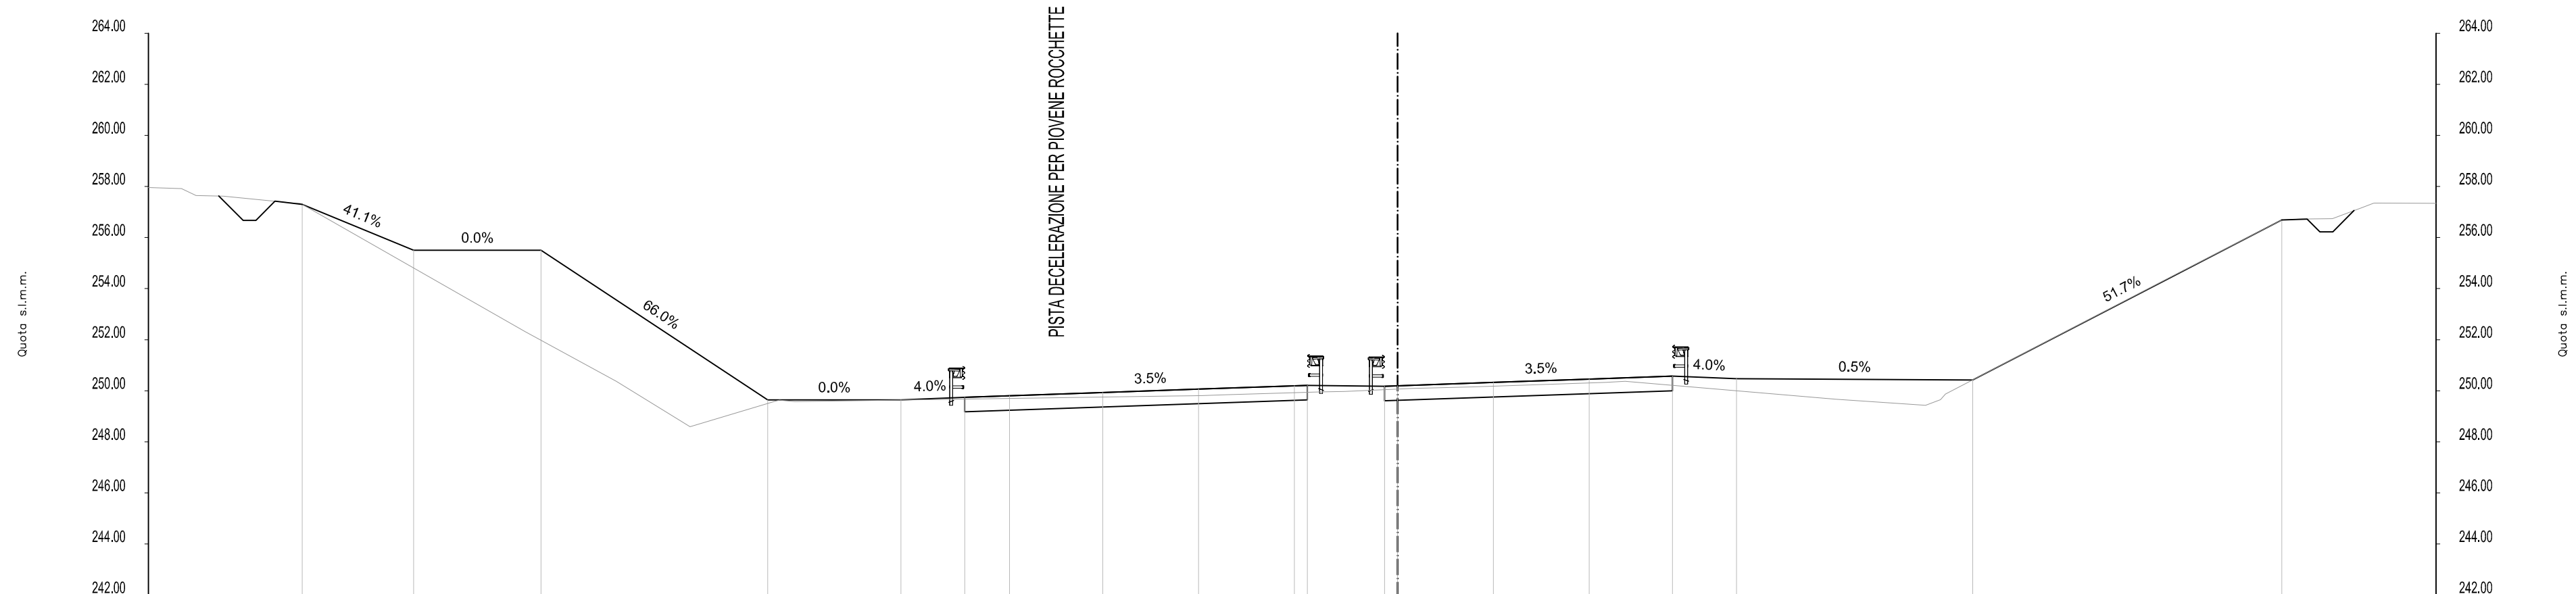


DISTANZE PROGRESSIVE PROGETTO		-42.88	-38.52	-33.53	-24.66	-19.44	-16.94	-15.19	-11.54	-7.79	-4.04	-3.53	-0.51	3.75	7.50	10.76	13.26	22.51	34.61
DISTANZE PARZIALI PROGETTO		4.37	4.99	8.87	5.21	2.50	1.75	3.65	3.75	3.75	0.51	3.02	0.51	3.75	3.75	3.26	2.50	9.25	12.10
QUOTE PROGETTO		257.29	255.50	255.50	249.64	249.64	249.75	249.81	249.93	250.07	250.20	250.21	250.18	250.33	250.46	250.57	250.47	250.43	256.69
QUOTE TERRENO		257.42	252.32	250.37	248.59	249.59	249.80	249.95	250.09	250.27	250.37	249.67	249.43	254.48	256.69				
DISTANZE PROGRESSIVE TERRENO		-43.90	-34.16	-30.58	-27.70	-24.36	-8.81	-3.01	0.56	6.13	8.91	17.16	20.67	30.33	34.61				

AREE MOVIMENTI MATERIA

AREA
Scavo 11.02 mq
Rilevato 31.33 mq
AUTOSTRADA:Pavim:13.70 mq

SEZ. 9  
PROGR. 200.000

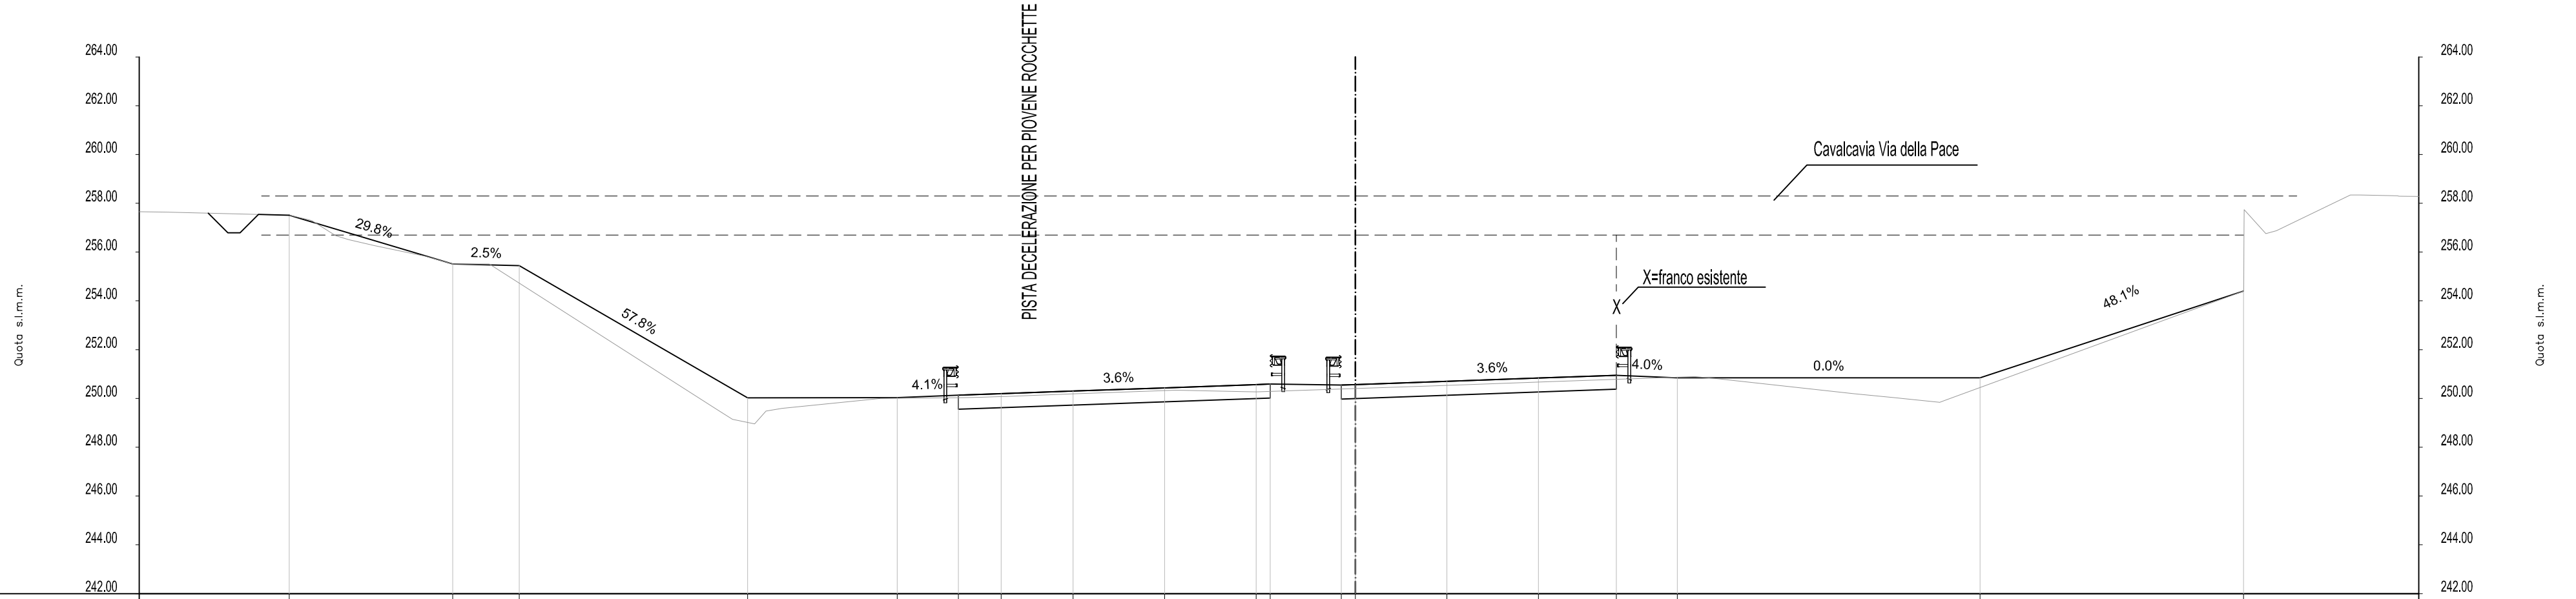


DISTANZE PROGRESSIVE PROGETTO		-43.68		-36.99	-34.26		-24.90		-18.77	-16.27	-14.51	-11.56	-7.81	-4.06	-3.48	-0.58		3.75	7.50	10.69	13.19		25.60		36.39
DISTANZE PARZIALI PROGETTO			6.69	2.73		9.36		6.13	2.50	1.75	2.95	3.75	3.75	0.57	2.91	0.58	3.75	3.75	3.19	2.50		12.40		10.79	
QUOTE PROGETTO		257.51		255.51	255.44		250.03		250.03	250.13	250.19	250.30	250.43	250.57	250.55	250.55		250.70	250.83	250.95	250.85		250.85		254.40
QUOTE TERRENO		257.54	256.67	255.83	255.51		249.55	249.59	250.00	250.03	250.19	250.34	250.28	250.51	250.69	250.90		250.20	249.85				254.40		254.40
DISTANZE PROGRESSIVE TERRENO		-44.83	-41.78	-38.14	-35.49		-26.17	-23.50	-19.47	-16.00	-11.43	-7.40	-4.55	3.20	7.85	13.90		20.42	23.88				36.39		

AREE MOVIMENTI MATERIA

AREA
Scavo 10.55 mq
Rilevato 41.23 mq
AUTOSTRADA:Pavim:13.16 mq

SEZ. 10  
 Progr. 225.000

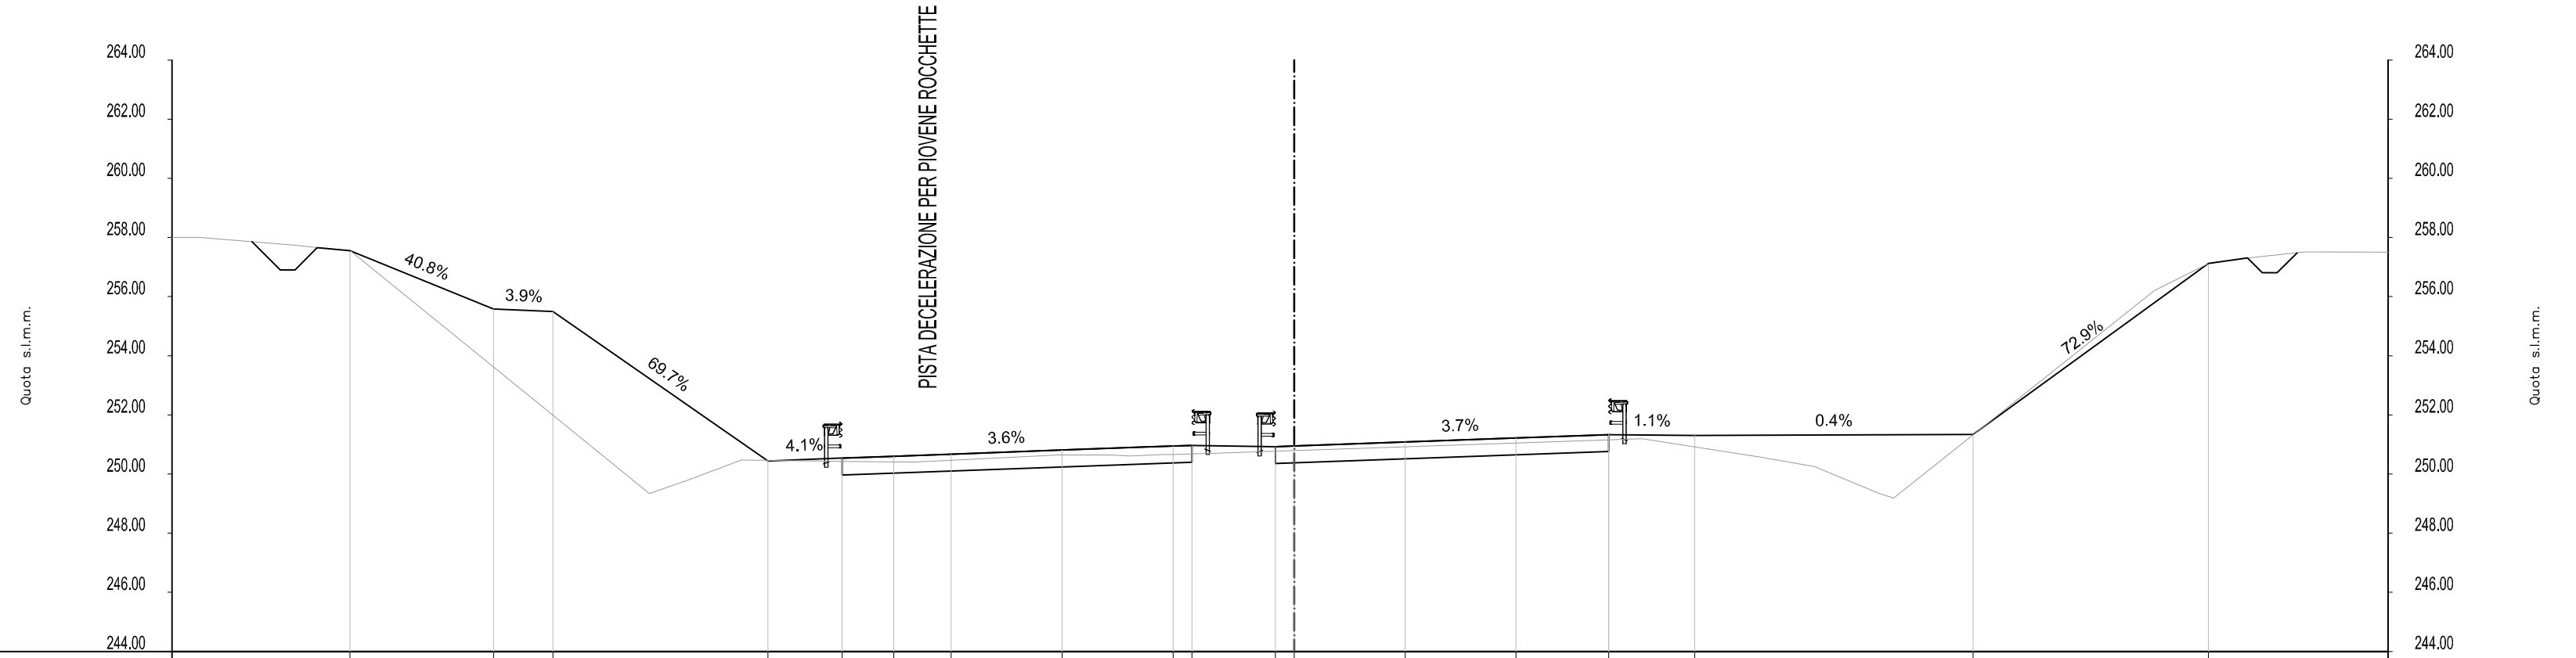


DISTANZE PROGRESSIVE PROGETTO		-31.90		-27.05	-25.04		-17.78	-15.27	-13.52	-11.58	-7.83	-4.08	-3.45	-0.63	-0.00		3.75	7.50	10.63	13.53		22.94		30.89	
DISTANZE PARZIALI PROGETTO			4.85	2.01	7.26	2.50	1.75	1.94	3.75	3.75	0.63	2.82	0.63	3.75	3.75	3.13	2.91	9.41			7.94				
QUOTE PROGETTO		257.56		255.58	255.50		250.44	250.54	250.60	250.67	250.81	250.95	250.97	250.92	250.95		251.08	251.22	251.33	251.30		251.34		257.12	
QUOTE TERRENO		257.64		253.13	249.34	250.48	250.41		250.64	250.66		250.87		251.20	250.57	249.35						256.21	257.27		
DISTANZE PROGRESSIVE TERRENO		-32.91		-26.45	-21.80	-18.68	-14.33		-7.97	-4.38		2.11		11.75	15.77	19.75						29.06	31.96		

AREE MOVIMENTI MATERIA

AREA
Scavo 36.15 mq
Rilevato 37.83 mq
AUTOSTRADA:Pavim:15.68 mq

SEZ. 11  
 Progr. 250.000

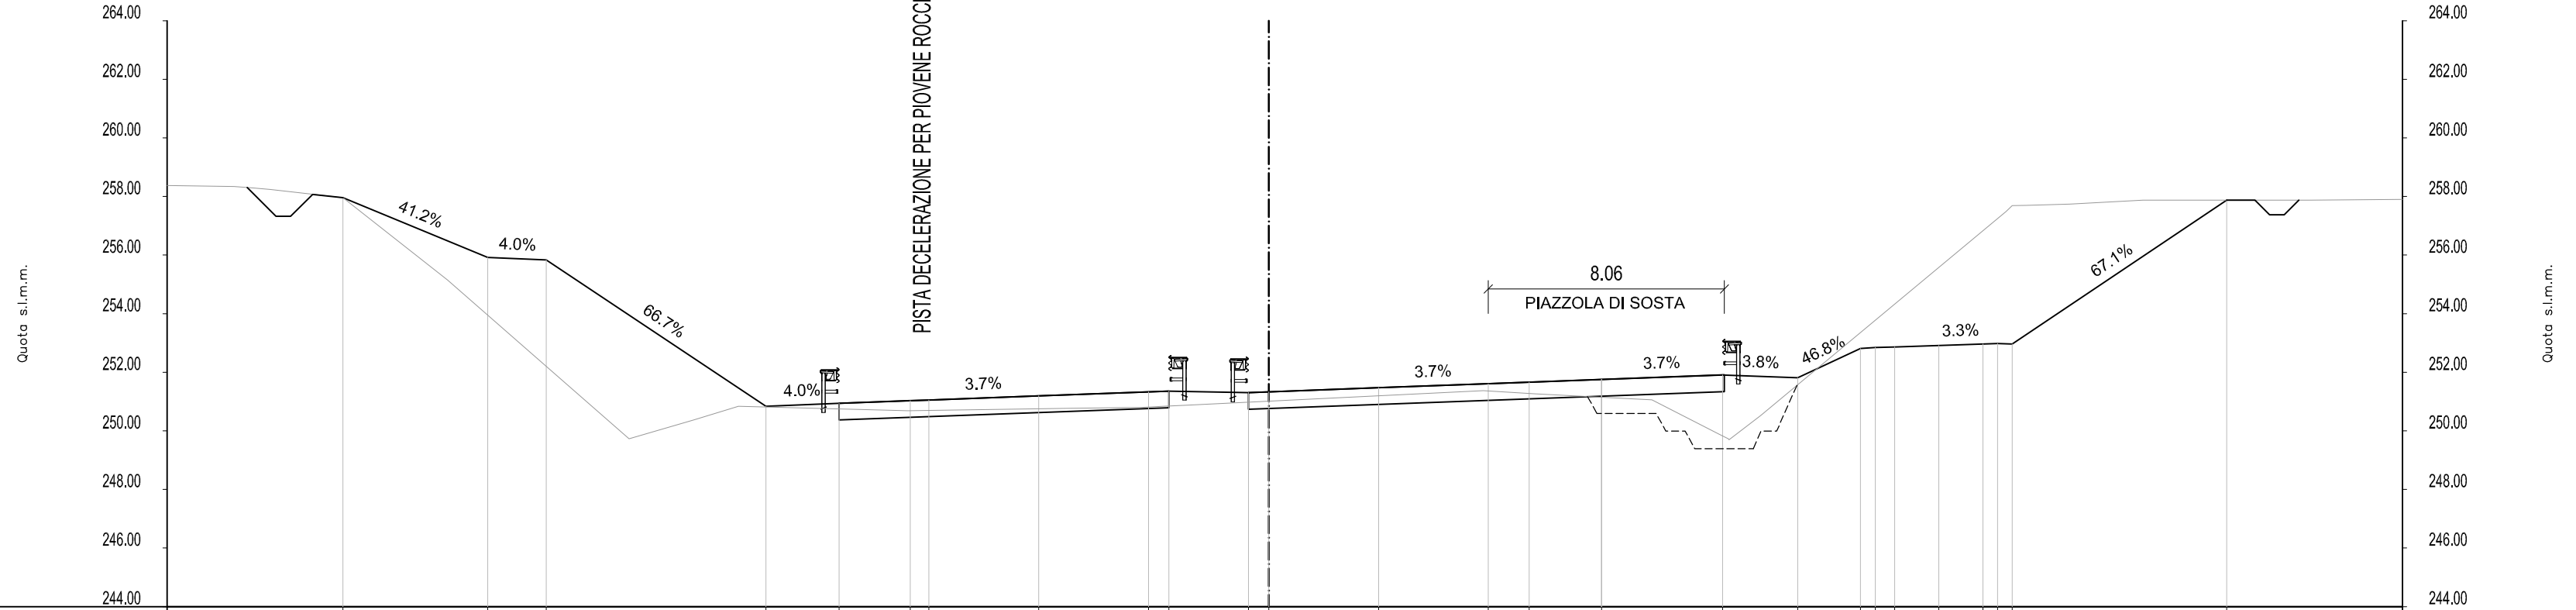


DISTANZE PROGRESSIVE PROGETTO		-31.61		-26.67	-24.67		-17.17	-14.67	-12.24	-11.60	-7.85	-4.10	-3.41	-0.69	0.00	3.75	7.50	8.89	11.36	15.50	18.06	20.20	20.79	21.38	22.88	24.38	25.39		32.71
DISTANZE PARZIALI PROGETTO			4.94	2.00	7.50	2.50	2.43	0.63	3.75	3.75	0.69	2.72	0.69	3.75	3.75	1.39	2.47	4.14	2.56	2.14	0.51	0.66	1.51	1.50	0.50	0.50	7.32		
QUOTE PROGETTO		257.96		255.92	255.84		250.84	250.94	251.03	251.05	251.19	251.33	251.36	251.31	251.33	251.47	251.61	251.66	251.76	251.91	251.81	252.84	252.87	252.87	252.91	252.98	252.98		257.88
QUOTE TERRENO		258.07		255.15		249.73	250.84	250.70			250.77	250.84				251.37			251.06	249.73					257.49			257.88	257.87
DISTANZE PROGRESSIVE TERRENO		-32.61		-28.04		-21.84	-18.11	-12.95			-6.70	-3.60				7.33			13.09	15.09					25.18			29.86	33.71



AREE MOVIMENTI MATERIA

AREA
Scavo 92.82 mq
Rilevato 41.89 mq
AUTOSTRADA:Pavim:13.99 mq

SEZ. 13  
PROGR. 300.000

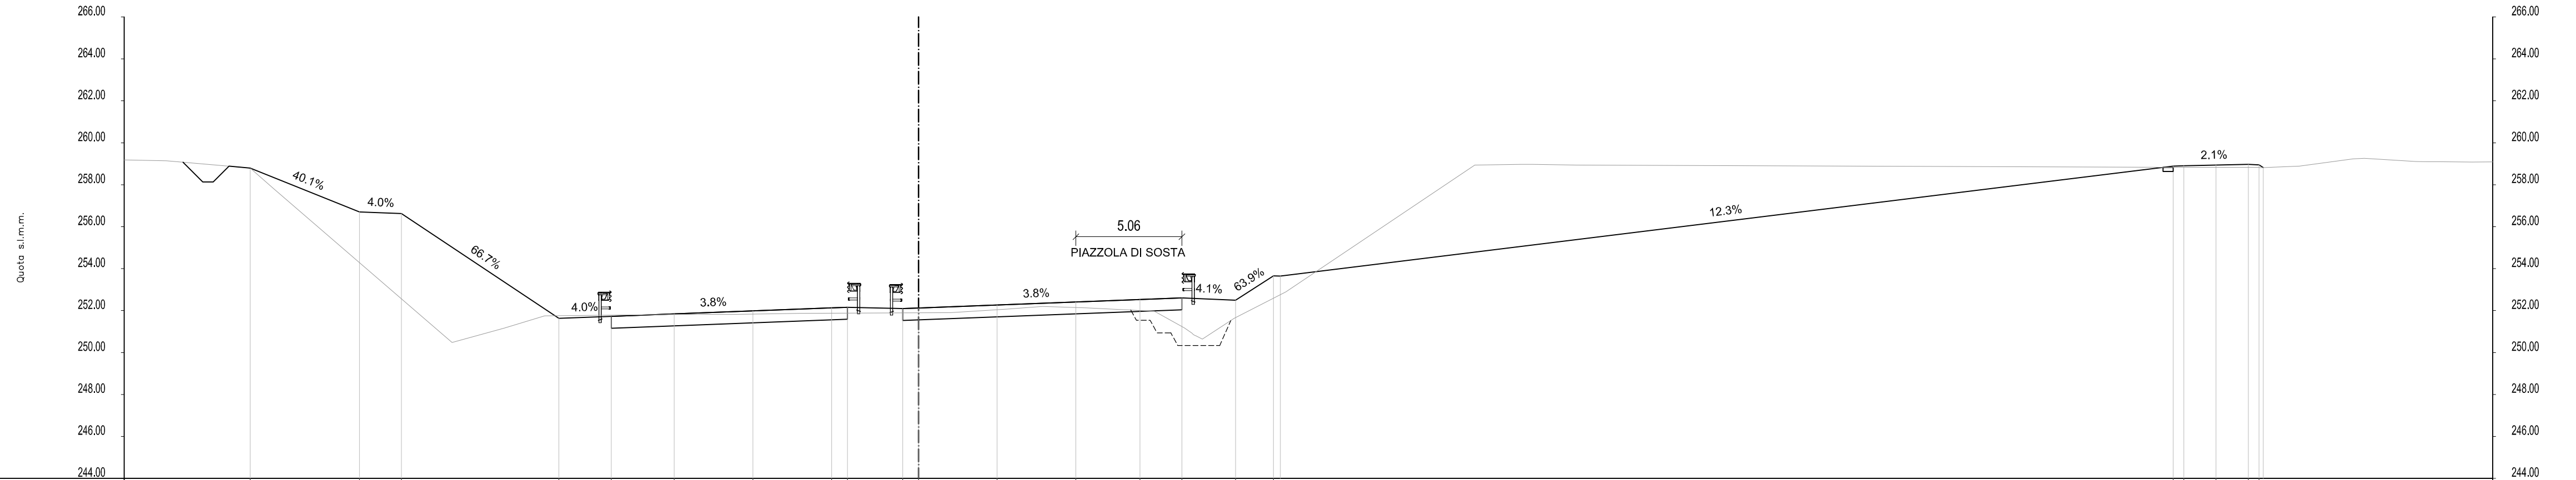


DISTANZE PROGRESSIVE PROGETTO		-31.84		-26.64	-24.64		-17.14	-14.64	-11.64	-7.89	-4.14	-3.39	-0.75	-0.00		3.75	7.50	10.56	12.55	15.11	16.91				58.78	60.29	61.82	63.36	63.87	
DISTANZE PARZIALI PROGETTO			5.21	2.00		7.50	2.50	3.00	3.75	3.75	0.75	2.64	0.75	3.75	3.75	3.06	2.00	2.55	1.81	0.33		42.54			0.51	1.54	1.53	0.51		
QUOTE PROGETTO		258.79		256.71	256.63		251.63	251.73	251.84	251.98	252.13	252.15	252.10	252.13		252.27	252.41	252.53	252.60	252.50	253.65				258.89	258.91	258.94	258.97	258.95	
QUOTE TERRENO		258.88				250.48	251.75		251.83	251.86			251.90	252.08		252.13	251.97			251.63		258.94	258.98			258.83	258.83	258.83	259.23	
DISTANZE PROGRESSIVE TERRENO		-32.84				-22.22	-17.81		-10.52	-5.66			1.54	4.23	7.99	11.24			15.04		26.51	29.26			58.33	61.30	63.87	68.35		



AREE MOVIMENTI MATERIA

AREA
Scavo 11.19 mq
Rilevato 61.67 mq
AUTOSTRADA:Pavim:12.83 mq

SEZ. 14  
PROGR. 325.000

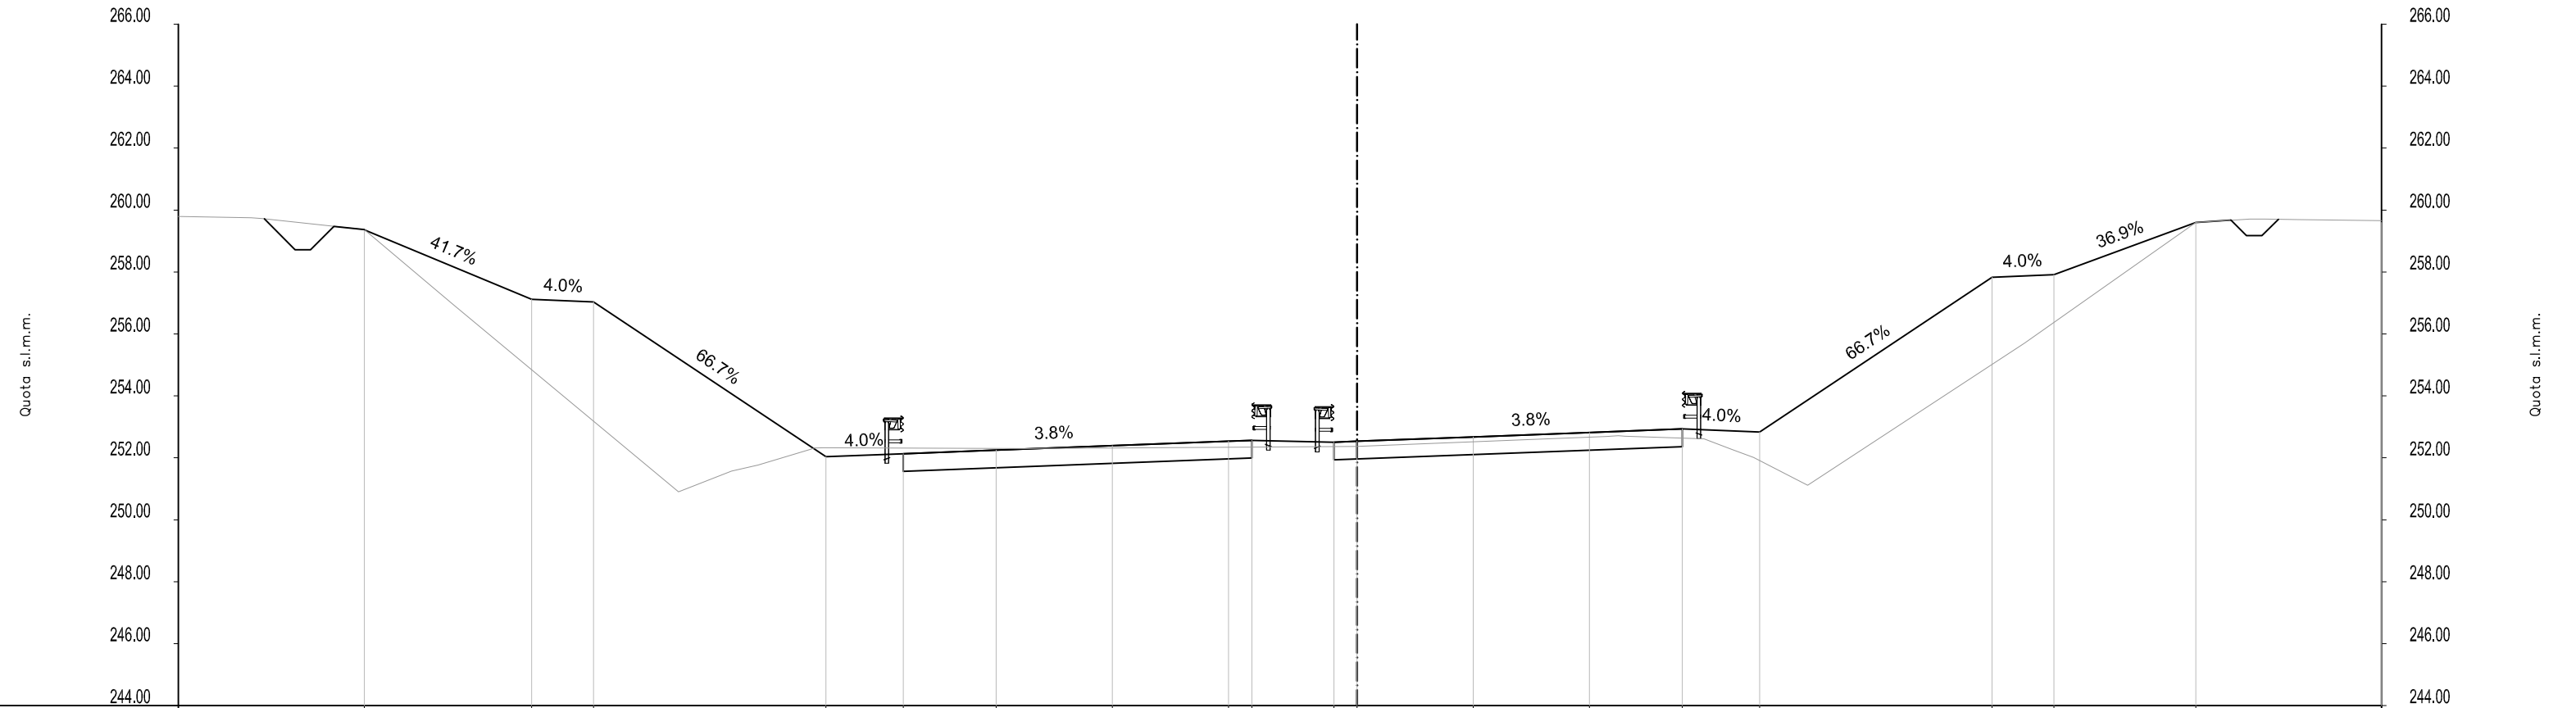


DISTANZE PROGRESSIVE PROGETTO		-32.05		-26.65	-24.65		-17.15	-14.65	-11.65	-7.90	-4.15	-3.40	-0.75	-0.00	3.75	7.50	10.50	13.00		20.50	22.50	27.07	28.07			
DISTANZE PARZIALI PROGETTO			5.40		2.00		7.50		2.50	3.00	3.75	3.75	0.75	2.65	0.75	3.75	3.75	3.00	2.50		7.50		2.00	4.57	1.00	
QUOTE PROGETTO			259.37		257.11	257.03		252.03	252.13	252.25	252.39		252.53	252.56	252.50	252.53		252.67	252.82	252.93	252.83		257.83	257.91	259.60	259.60
QUOTE TERRENO		259.47		256.95		250.90	251.77		252.30				252.36				252.69	252.62		251.12		255.70		259.60		
DISTANZE PROGRESSIVE TERRENO		-33.05		-29.18		-21.91	-19.34		-12.82				-0.03			8.05	11.20		14.54		21.55		27.07			

AREE MOVIMENTI MATERIA

AREA
Scavo 9.88 mq
Rilevato 59.40 mq
AUTOSTRADA:Pavim:12.83 mq

SEZ. 15  
PROGR. 350.000

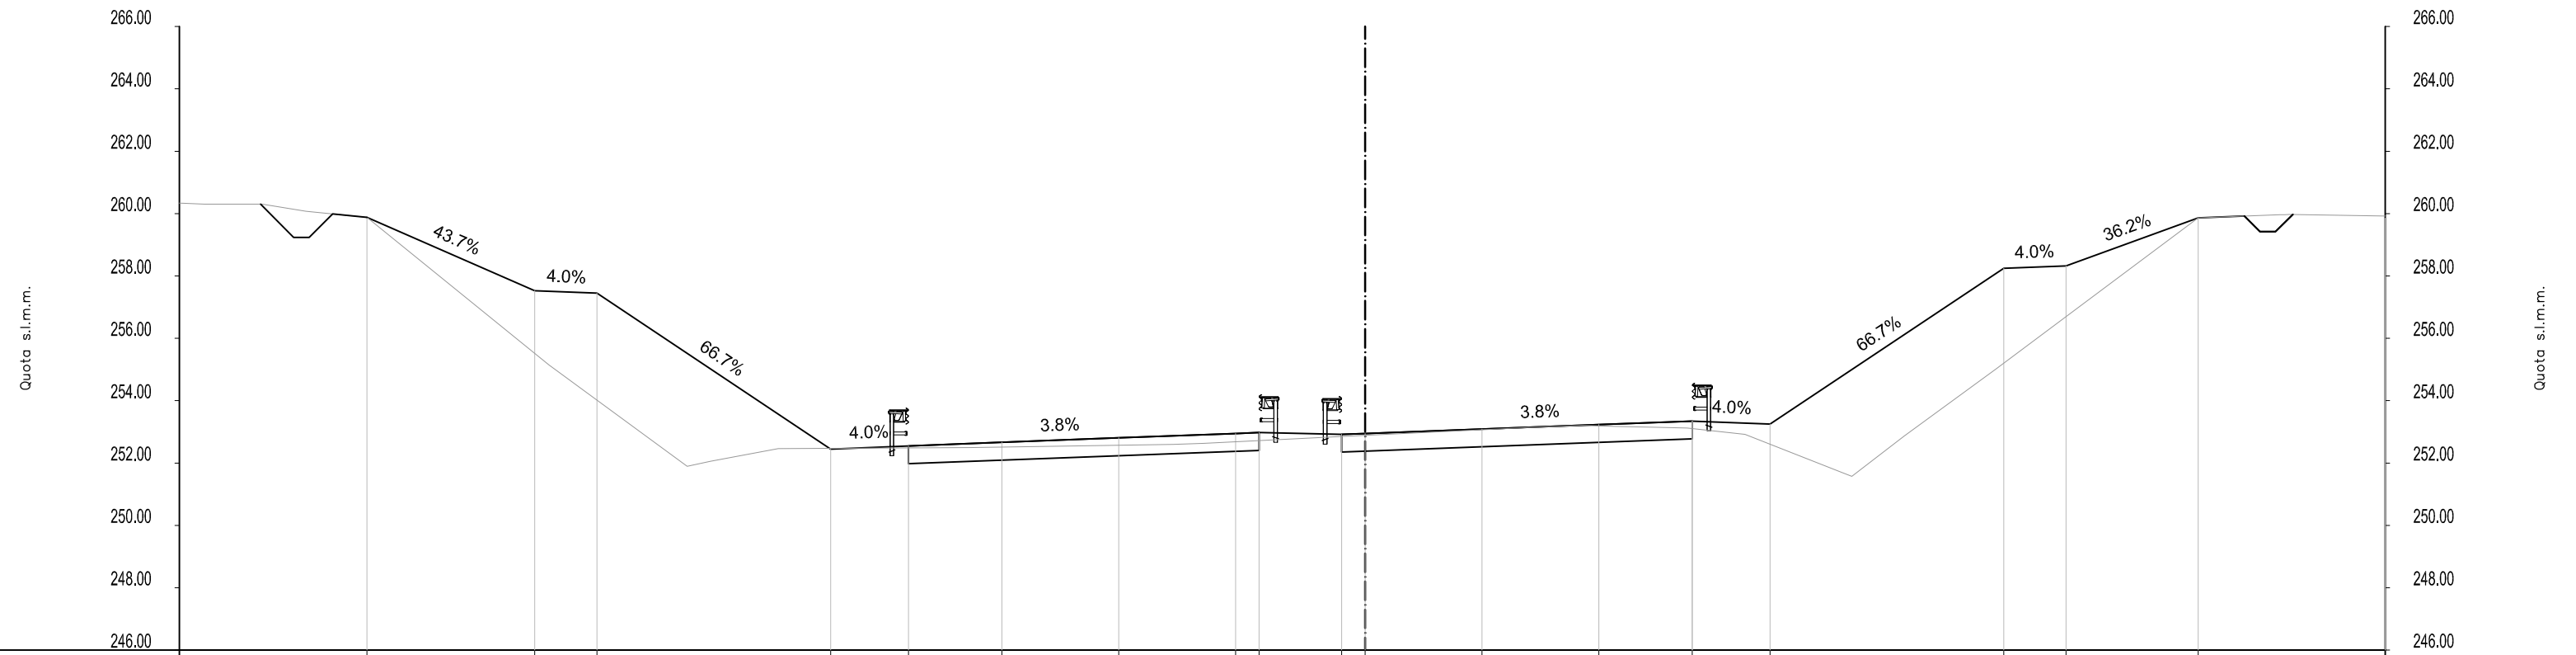


DISTANZE PROGRESSIVE PROGETTO		-32.04	-26.66	-24.66		-17.16	-14.66	-11.66	-7.91	-4.16	-3.41	-0.75	-0.00		3.75	7.50	10.50	13.00		20.50	22.50	26.74	27.74
DISTANZE PARZIALI PROGETTO		5.38	2.00		7.50	2.50	3.00	3.75	3.75	0.75	2.66	0.75	3.75	3.75	3.00	2.50		7.50	2.00	4.24	1.00		
QUOTE PROGETTO		259.88	257.53	257.45		252.45	252.55	252.66	252.81	252.95	252.98	252.92	252.95		253.09	253.23	253.35	253.25		258.25	258.33	259.86	259.85
QUOTE TERRENO		259.98	255.15		251.89	252.46		252.49		252.59		252.86			253.14	253.18	252.92	251.70		255.02		259.86	
DISTANZE PROGRESSIVE TERRENO		-33.06	-26.19		-21.76	-18.84		-12.65		-6.16		-0.58			5.28	8.06	12.19	15.32		20.26		26.74	

AREE MOVIMENTI MATERIA

AREA
Scavo 3.92 mq
Rilevato 62.78 mq
AUTOSTRADA:Pavim:12.83 mq

SEZ. 16  
 Progr. 375.000

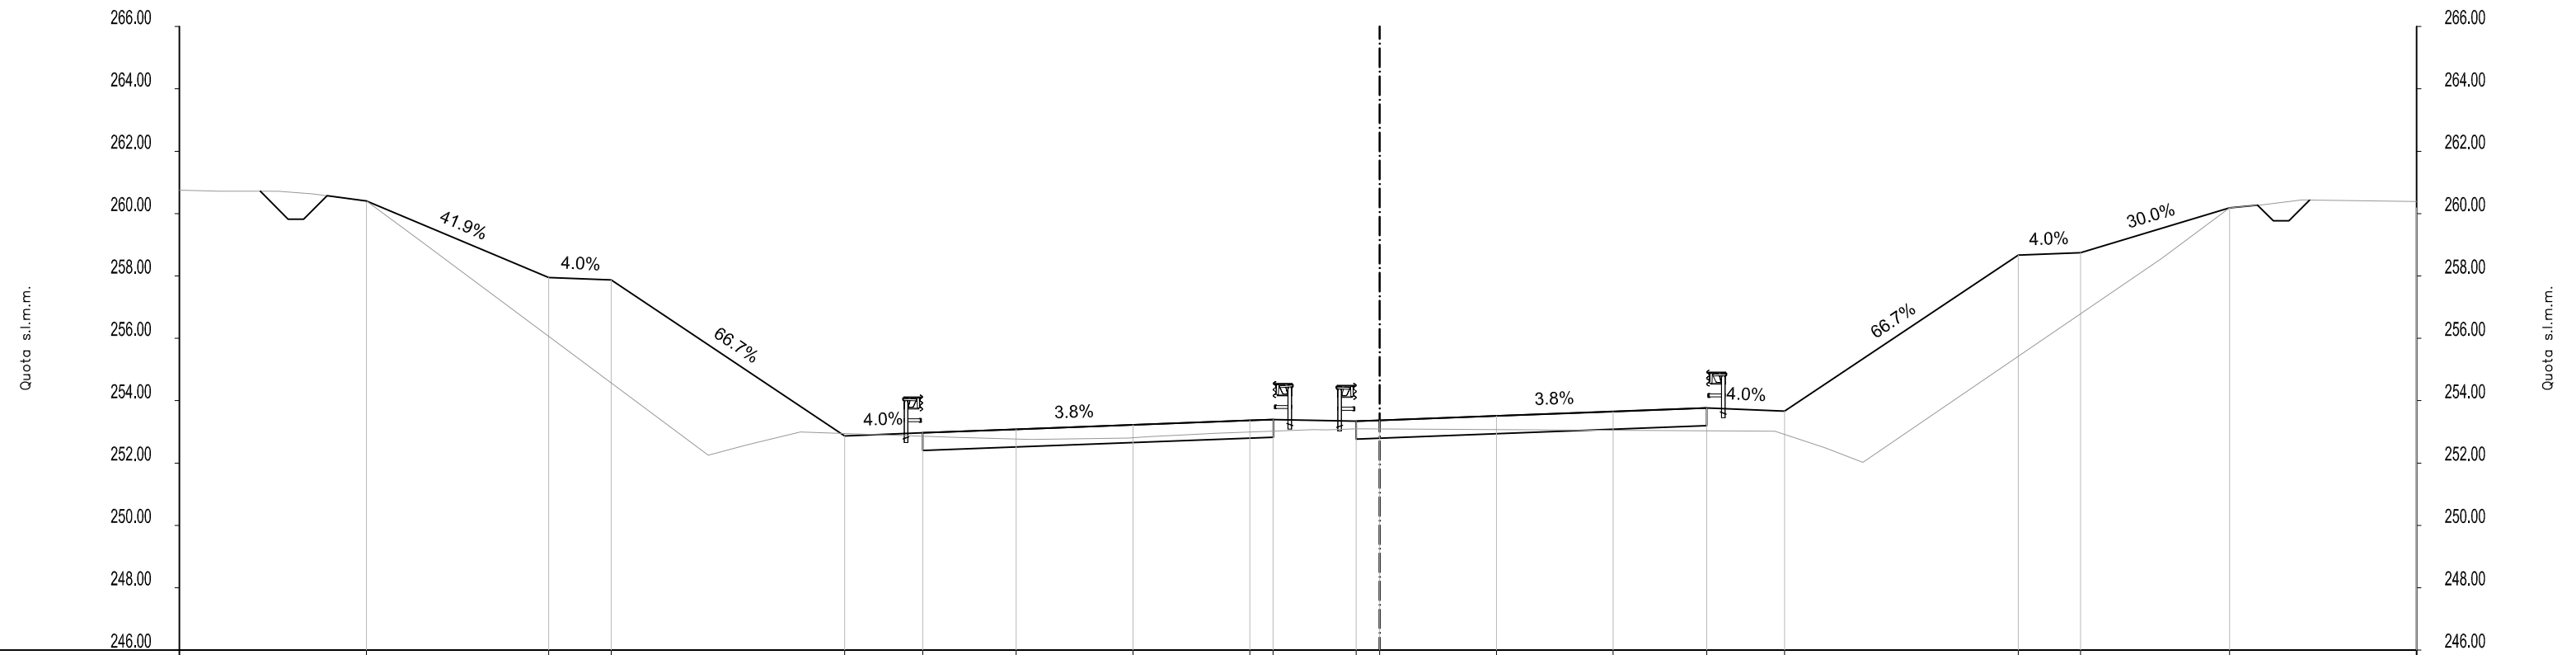


DISTANZE PROGRESSIVE PROGETTO	-32.52	-26.66	-24.66	-17.16	-14.66	-11.66	-7.91	-4.16	-3.41	-0.75	0.00	3.75	7.50	10.50	13.00	20.50	22.50	27.28	28.28
DISTANZE PARZIALI PROGETTO		5.85	2.00	7.50	2.50	3.00	3.75	3.75	0.75	2.66	0.75	3.75	3.75	3.00	2.50	7.50	2.00	4.78	1.00
QUOTE PROGETTO	260.40	257.95	257.87	252.87	252.97	253.08	253.23	253.37	253.40	253.34	253.37	253.51	253.65	253.77	253.67	258.67	258.75	260.18	260.19
QUOTE TERRENO	260.54	259.15	252.25	253.00	252.82	252.76	252.80	252.96	253.07	253.09	253.02	252.02	258.56	260.28					
DISTANZE PROGRESSIVE TERRENO	-33.52	-30.82	-21.55	-18.59	-13.69	-11.06	-8.06	-5.27	-2.11	0.80	12.69	15.51	25.10	28.28					

AREE MOVIMENTI MATERIA

AREA
Scavo 1.53 mq
Rilevato 66.49 mq
AUTOSTRADA:Pavim:12.82 mq

SEZ. 17  
PROGR. 400.000

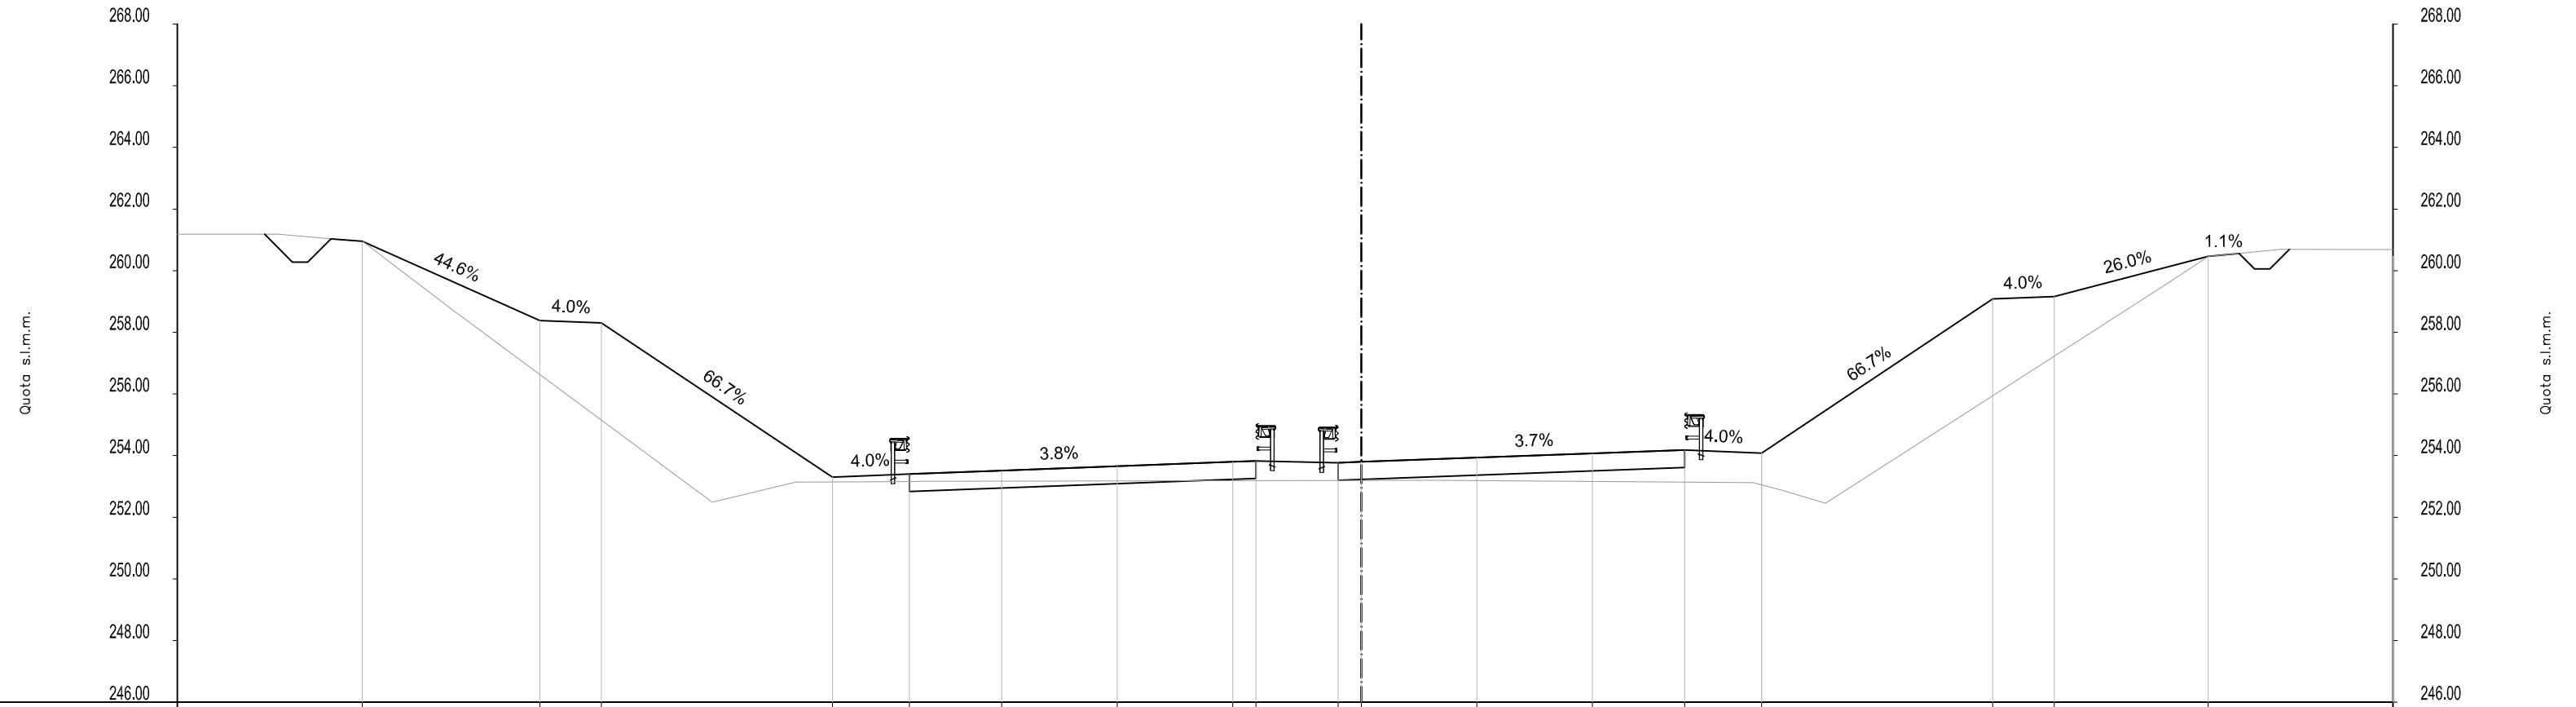


DISTANZE PROGRESSIVE PROGETTO		-32.43		-26.67	-24.67		-17.17	-14.67	-11.67	-7.92	-4.17	-3.42	-0.75	0.00		3.75	7.50	10.50	13.00		20.50	22.50		27.49	28.49									
DISTANZE PARZIALI PROGETTO			5.76		2.00		7.50		2.50	3.00		3.75		3.75		0.75	2.67	0.75		3.75		3.75		3.00		2.50		7.50		2.00		4.99		1.00
QUOTE PROGETTO			260.95		258.38	258.30		253.30	253.40	253.52	253.66		253.80	253.82	253.77	253.80		253.93		254.07		254.18	254.08		259.08	259.16		260.46	260.47					
QUOTE TERRENO		261.03		258.76		252.49	253.14		253.16							253.20							253.12				259.54							
DISTANZE PROGRESSIVE TERRENO		-33.43		-29.55		-21.09	-18.37		-14.65						2.39								12.72				26.09							

AREE MOVIMENTI MATERIA

AREA
Scavo 168.16 mq
Rilevato 48.84 mq
AUTOSTRADA:Pavim:12.97 mq

SEZ. 18  
PROGR. 425.000

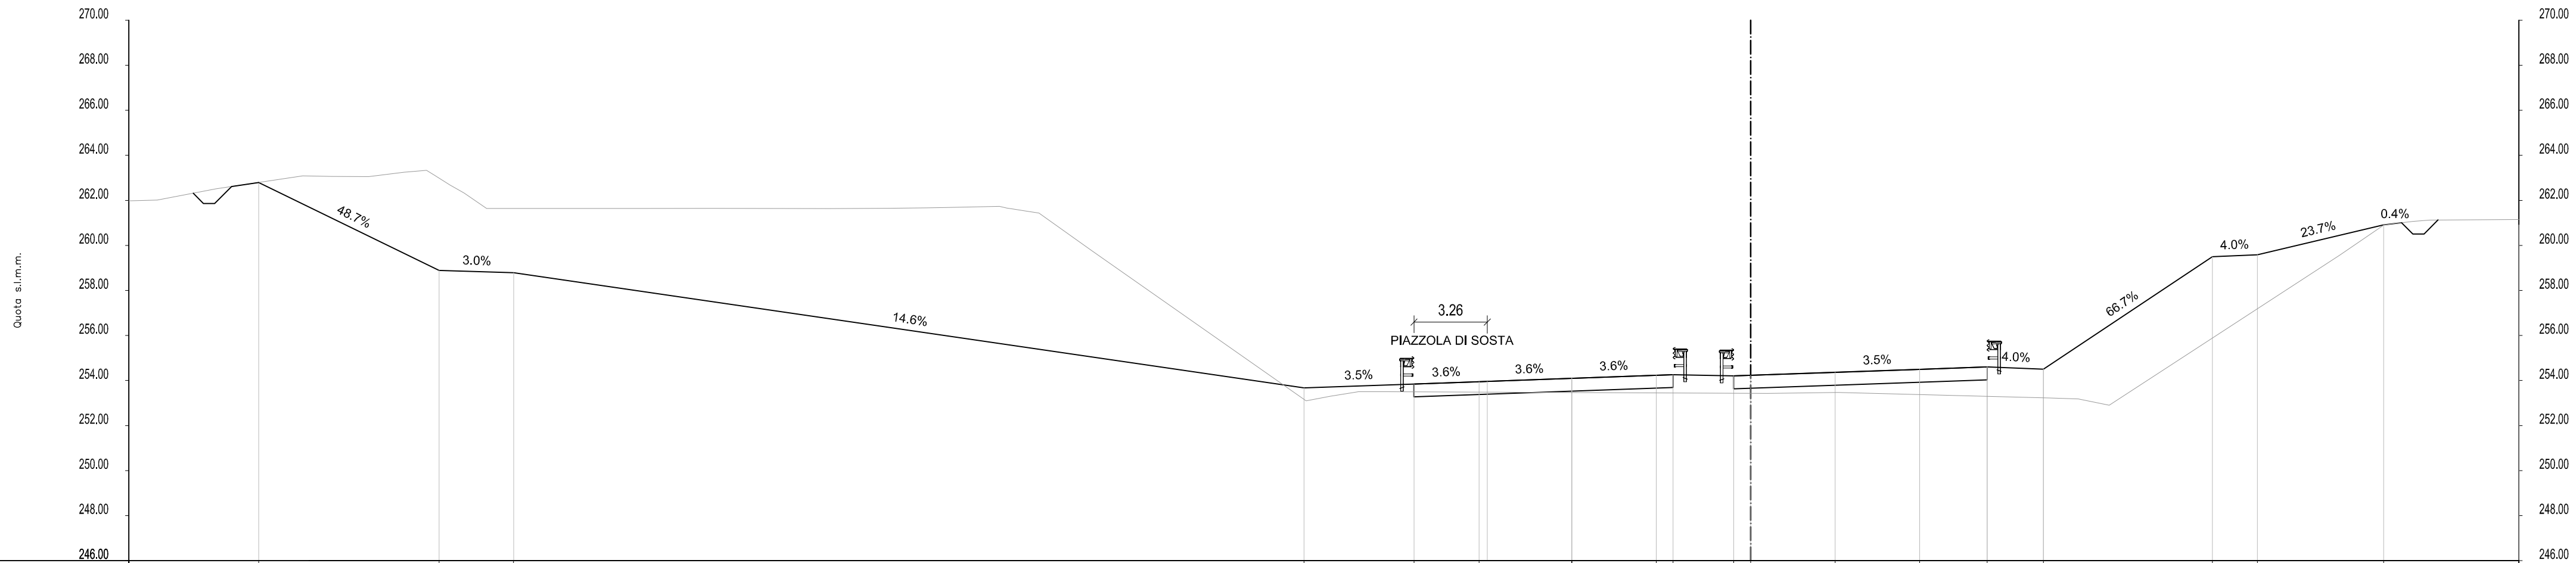


DISTANZE PROGRESSIVE PROGETTO	-66.24	-58.23	-54.92	-19.83	-14.95	-12.06	-7.94	-4.19	-3.44	-0.75	0.00	3.75	7.50	10.50	13.00	20.50	22.50	28.11	29.11
DISTANZE PARZIALI PROGETTO	8.01	3.31	35.08	4.89	2.89	0.37	3.75	3.75	0.75	2.69	0.75	3.75	3.75	3.00	2.50	7.50	2.00	5.61	1.00
QUOTE PROGETTO	262.79	258.89	258.79	253.67	253.84	253.95	254.10	254.23	254.26	254.20	254.23	254.36	254.50	254.60	254.50	259.50	259.58	260.91	260.92
QUOTE TERRENO	263.09	263.05	263.33	261.64	261.64	261.64	261.64	261.68	259.76	253.10	253.50	253.43	253.47	253.23	252.90	259.56	261.03		
DISTANZE PROGRESSIVE TERRENO	-64.29	-61.36	-58.80	-56.13	-49.51	-45.77	-40.70	-35.73	-29.25	-19.74	-16.29	0.73	3.88	13.28	15.91	26.13	29.11		

AREE MOVIMENTI MATERIA

AREA
Scavo 572.24 mq
Rilevato 1.55 mq
AUTOSTRADA:Pavim:18.52 mq

SEZ. 19  
PROGR. 450.000

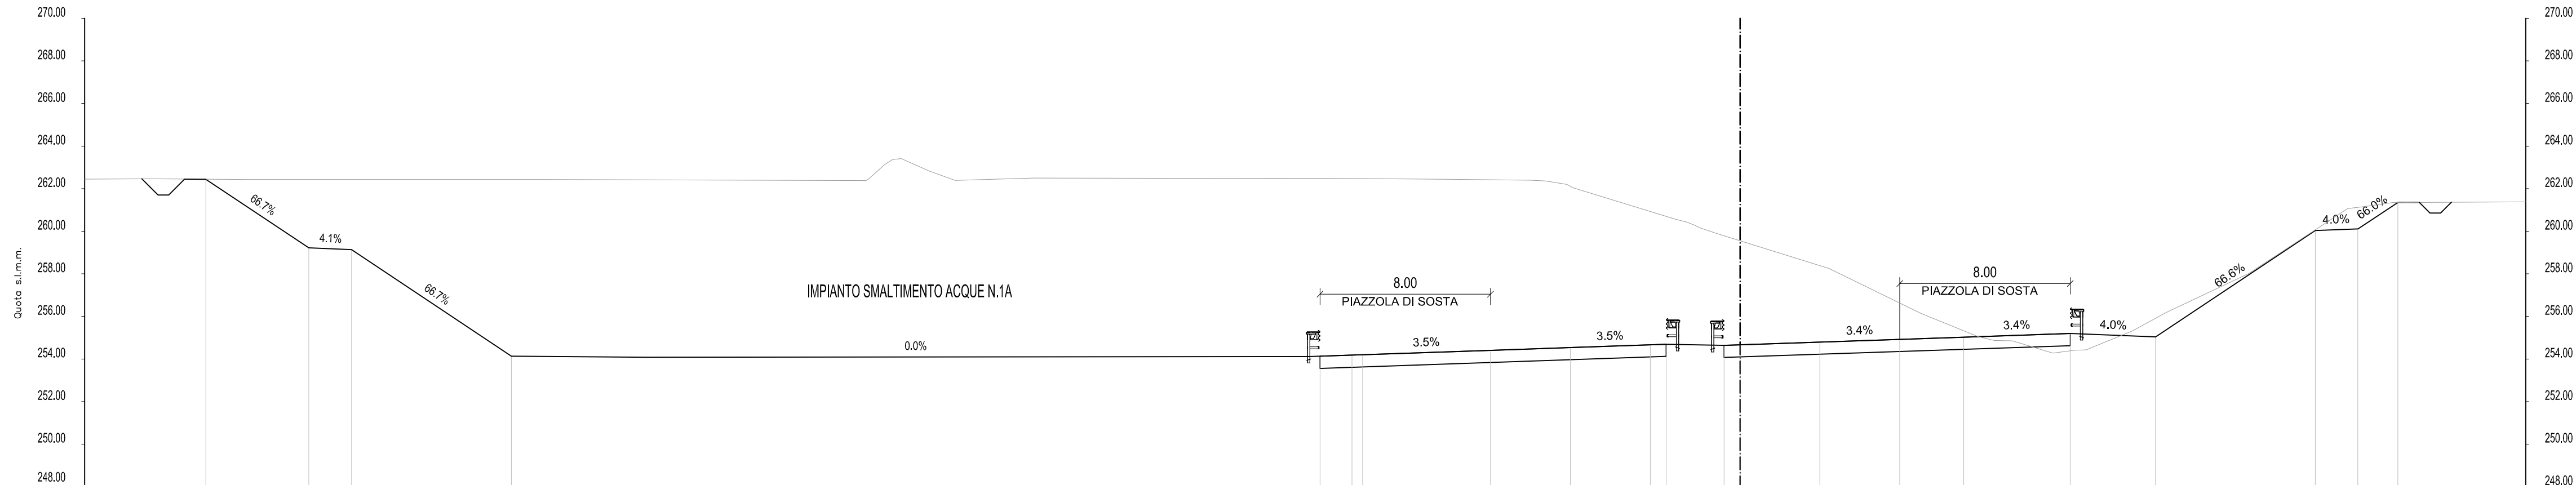


DISTANZE PROGRESSIVE PROGETTO		-72.03	-67.20	-65.19	-57.68		-19.72	-18.22	-11.72	-7.97	-4.22	-3.47	-0.75	-0.00	3.75	7.50	10.50	15.50	19.50	27.00	29.00	30.88
DISTANZE PARZIALI PROGETTO		4.84	2.00	7.51	37.97		1.50	0.50	6.00	3.75	3.75	0.75	2.72	0.75	3.75	3.75	3.00	5.00	4.00	7.50	2.00	1.88
QUOTE PROGETTO		262.44	259.22	259.14	254.13		254.13	254.18	254.41	254.54	254.66	254.69	254.64	254.66	254.79	254.92	255.02	255.19	255.04	260.03	260.11	261.35
QUOTE TERRENO		262.43	262.43	262.38	262.83	262.50	262.49	262.46	262.42	262.37	260.56	258.24	256.15	255.06	254.28	255.32	258.02	261.07	261.35			
DISTANZE PROGRESSIVE TERRENO		-70.08	-56.09	-41.05	-38.08	-33.19	-23.79	-20.45	-15.70	-11.87	-9.15	-3.02	4.17	8.47	11.15	14.67	18.41	23.88	28.52	31.88		



AREE MOVIMENTI MATERIA

AREA
Scavo 717.54 mq
Rilevato 0.00 mq
AUTOSTRADA:Pavim:18.23 mq

SEZ. 21  
PROGR. 500.000

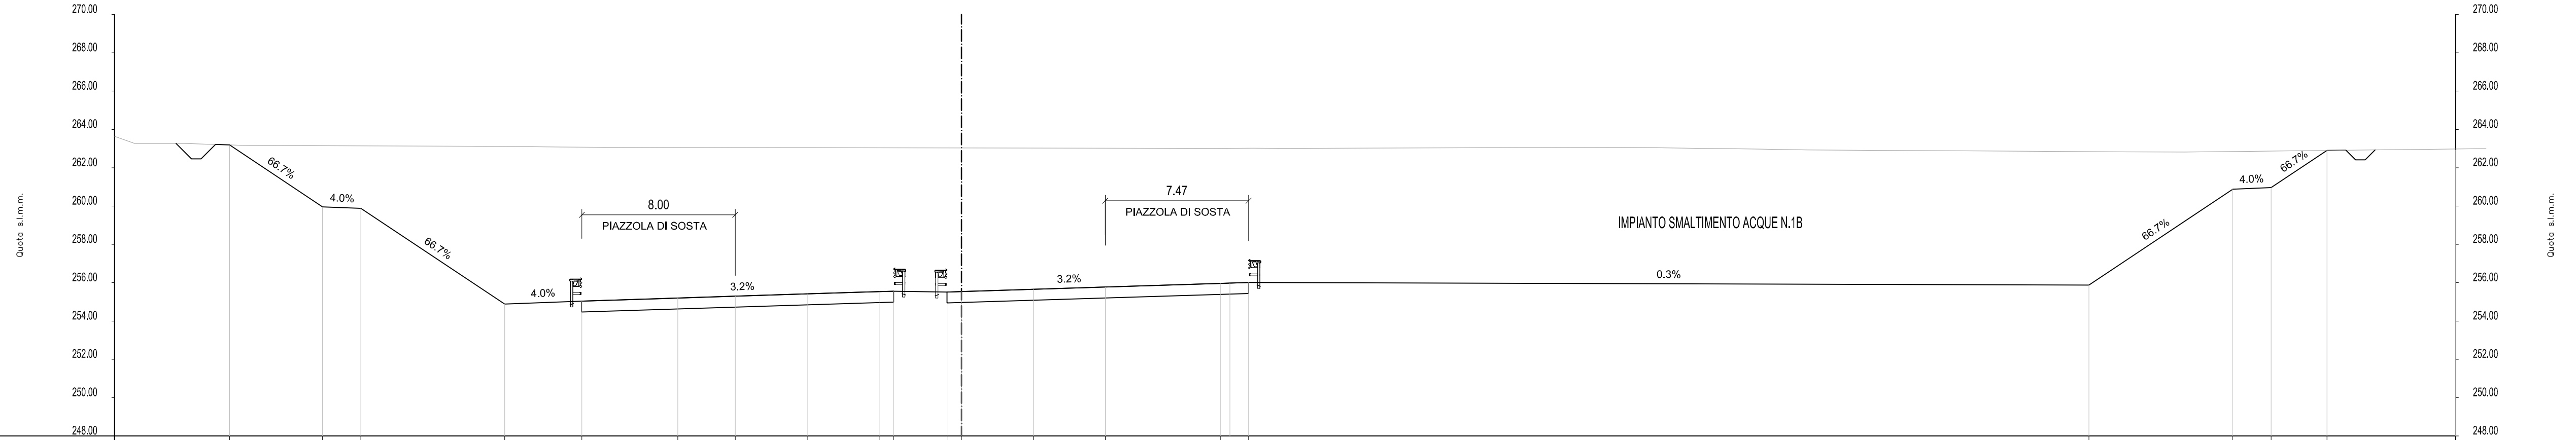


DISTANZE PROGRESSIVE PROGETTO	-38.16	-33.31	-31.31	-23.81	-19.79	-14.79	-11.79	-8.04	-4.29	-3.54	-0.75	0.00	3.75	7.50	13.50	14.97	58.78	66.29	68.29	71.20	72.91	
DISTANZE PARZIALI PROGETTO		4.85	2.00	7.50	4.02	5.00	3.00	3.75	3.75	0.75	2.79	0.75	3.75	3.75	6.00	0.50	0.97	43.81	7.50	2.00	2.91	1.71
QUOTE PROGETTO	263.19	259.96	259.88	254.88	255.04	255.20	255.30	255.42	255.53	255.56	255.51	255.53	255.65	255.77	255.96	256.01	255.88	260.88	260.96	262.90	262.92	
QUOTE TERRENO	263.22	263.12	263.09	263.06	263.06	263.06	263.01	263.01	263.06	262.97	262.85	262.83	262.82	262.82	262.82	262.82	262.82	262.82	262.82	262.82	262.82	262.82
DISTANZE PROGRESSIVE TERRENO	-39.16	-25.53	-21.86	-16.36	13.20	17.03	34.54	41.74	57.28	60.72	63.78	72.91										



AREE MOVIMENTI MATERIA

AREA
Scavo 333.89 mq
Rilevato 0.00 mq
AUTOSTRADA:Pavim:12.82 mq

SEZ. 22  
 Progr. 525.000

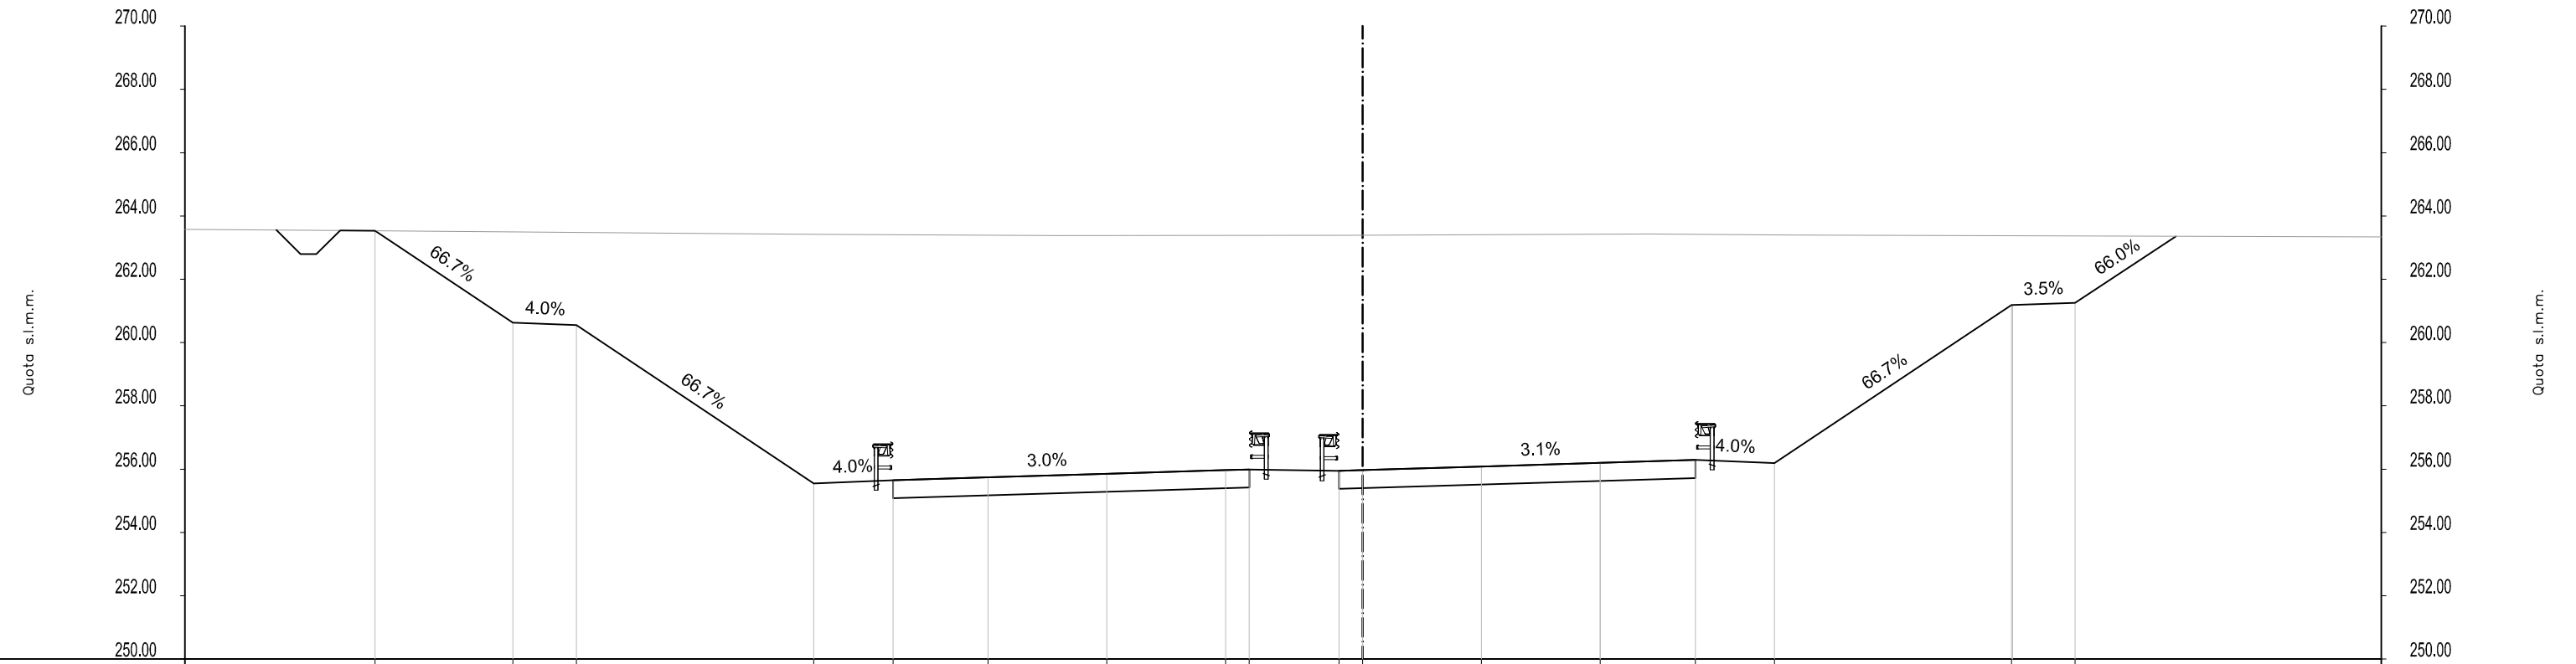


DISTANZE PROGRESSIVE PROGETTO		-31.19		-26.83	-24.83		-17.33	-14.83	-11.83	-8.08	-4.33	-3.58	-0.75	-0.00		3.75	7.50	10.50	13.00		20.48	22.50		
DISTANZE PARZIALI PROGETTO			4.36	2.00	7.50	2.50	3.00	3.75	3.75	0.75	2.83	0.75	3.75	3.75	3.00	2.50	7.48			1.97				
QUOTE PROGETTO		263.53		260.63	260.55		255.55	255.65	255.74	255.85	255.97	255.99	255.95	255.97		256.08	256.20	256.29	256.19		261.18	261.26		
QUOTE TERRENO		263.54					263.42			263.38			263.39			263.43		263.40					263.35	
DISTANZE PROGRESSIVE TERRENO		-32.19					-17.75			-9.61			-0.58		9.02		13.63						27.16	

AREE MOVIMENTI MATERIA

AREA
Scavo 330.48 mq
Rilevato 0.00 mq
AUTOSTRADA:Pavim:12.83 mq

SEZ. 23  
PROGR. 550.000

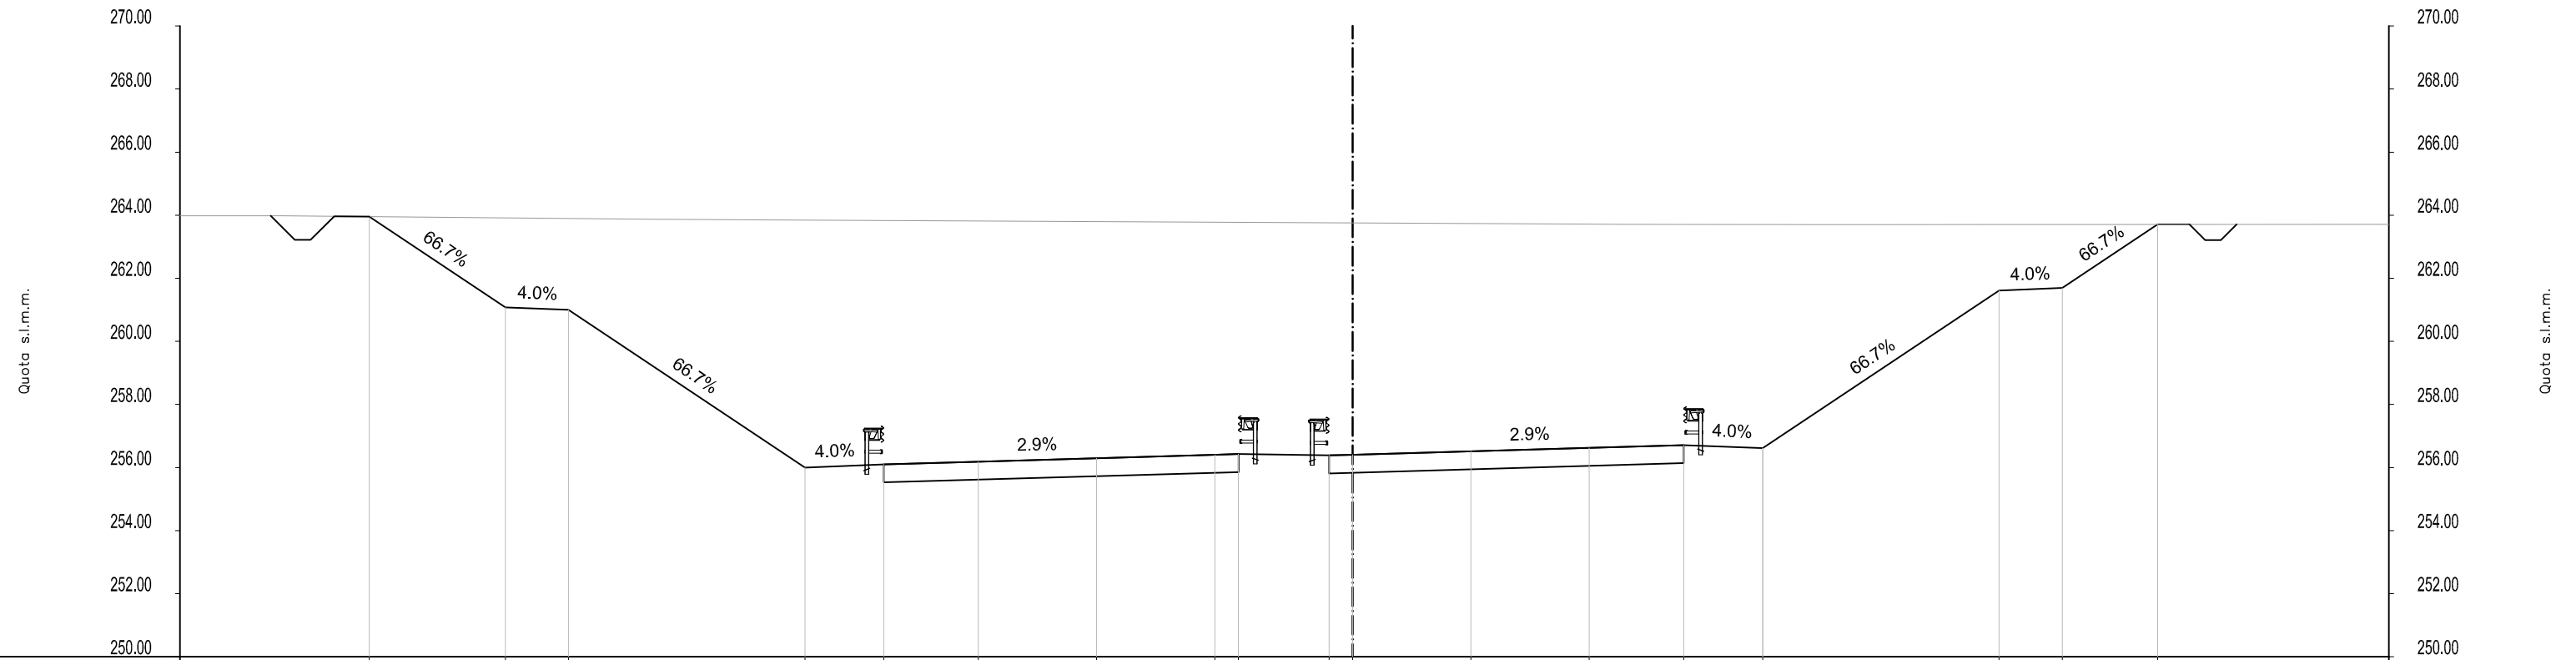


DISTANZE PROGRESSIVE PROGETTO		-31.19		-26.87	-24.87		-17.37	-14.87	-11.87	-8.12	-4.37	-3.62	-0.75	-0.00		3.75	7.50	10.50	13.00		20.50	22.50	25.53
DISTANZE PARZIALI PROGETTO			4.32	2.00	7.50	2.50	3.00	3.75	3.75	0.75	2.87	0.75	3.75	3.75	3.00	2.50	7.50	2.00	3.03				
QUOTE PROGETTO		263.96		261.08	261.00		256.00	256.10	256.19	256.30	256.40	256.43	256.38	256.40		256.51	256.62	256.71	256.61		261.61	261.69	263.71
QUOTE TERRENO		263.97				263.87	263.84	263.83								263.72			263.70				263.71
DISTANZE PROGRESSIVE TERRENO		-32.19				-22.20	-17.73	-14.19							7.28				15.24				27.86



AREE MOVIMENTI MATERIA

AREA
Scavo 340.75 mq
Rilevato 0.00 mq
AUTOSTRADA:Pavim:12.83 mq

SEZ. 25  
PROGR. 600.000

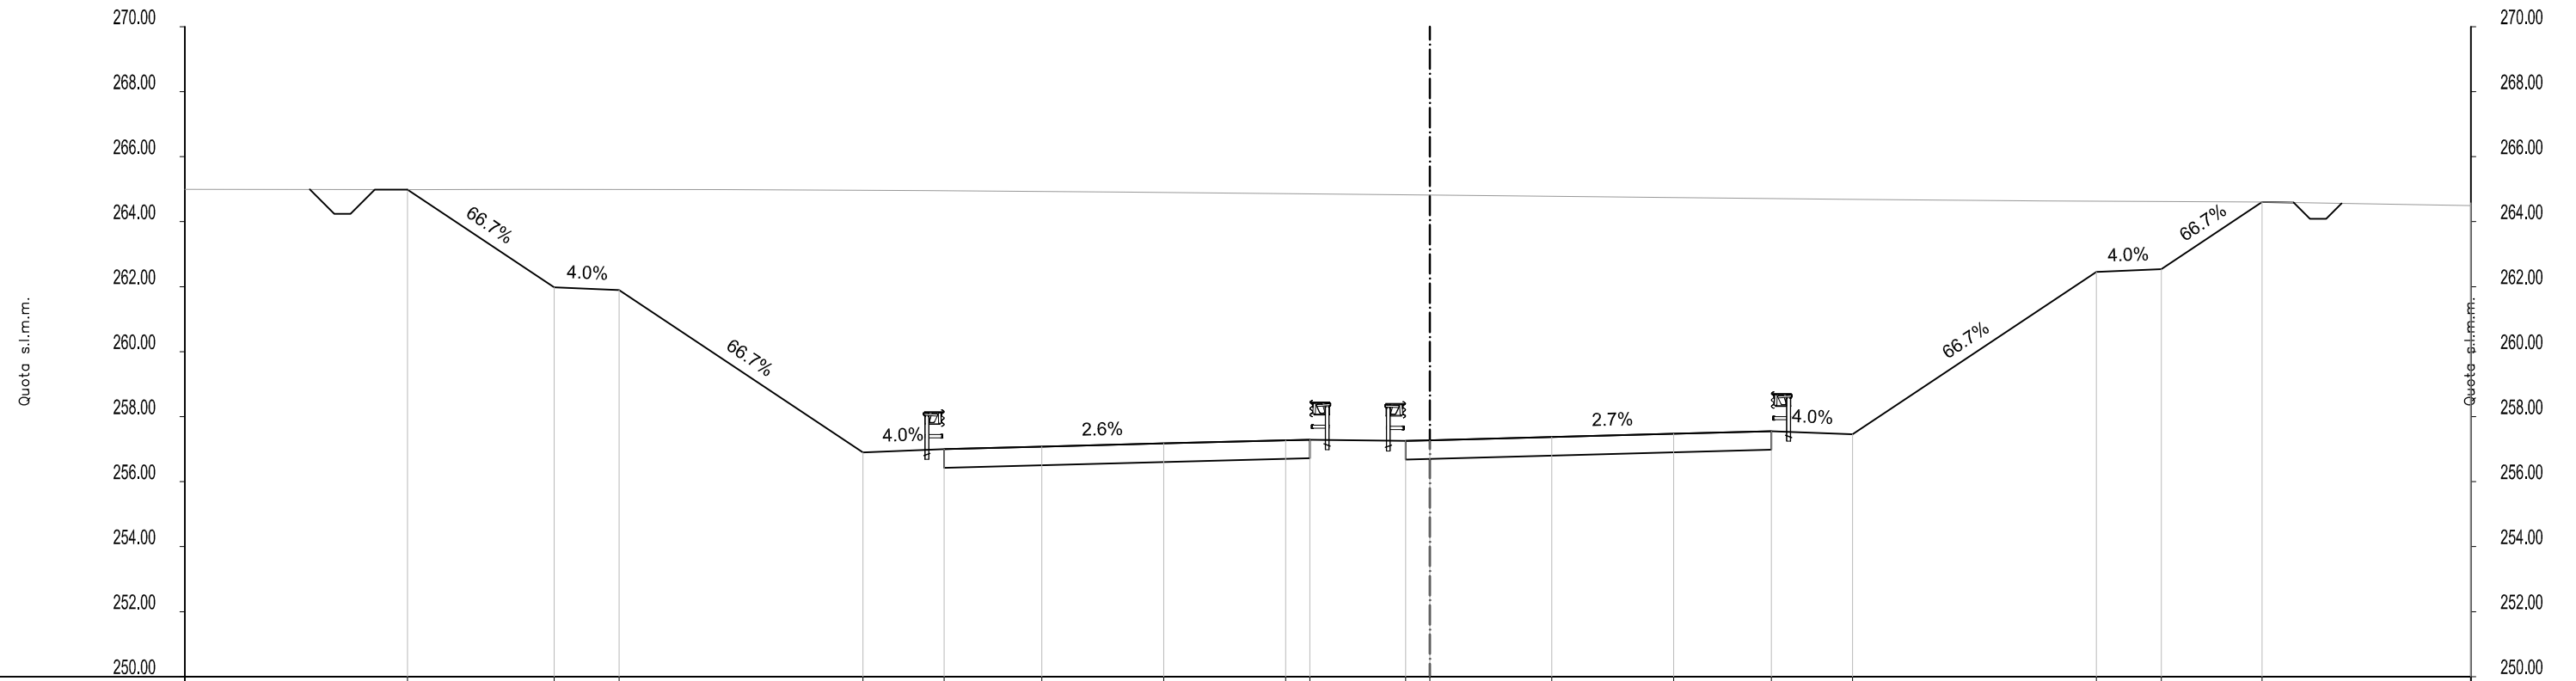


DISTANZE PROGRESSIVE PROGETTO	-31.46	-26.95	-24.95	-17.45	-14.95	-11.95	-8.20	-4.45	-3.69	-0.75	-0.00	3.75	7.50	10.50	13.00	20.50	22.50	25.60	27.03
DISTANZE PARZIALI PROGETTO		4.51	2.00	7.50	2.50	3.00	3.75	3.75	0.75	2.94	0.75	3.75	3.75	3.00	2.50	7.50	2.00	3.10	1.43
QUOTE PROGETTO	264.99	261.98	261.90	256.90	257.00	257.08	257.17	257.27	257.29	257.25	257.27	257.37	257.47	257.55	257.45	262.45	262.53	264.60	264.58
QUOTE TERRENO	264.99			264.97	264.94											264.64		264.60	
DISTANZE PROGRESSIVE TERRENO	-32.46			-18.22	-13.77											18.77		25.63	

AREE MOVIMENTI MATERIA

AREA
Scavo 342.80 mq
Rilevato 0.00 mq
AUTOSTRADA:Pavim:12.83 mq

SEZ. 26  
PROGR. 625.000

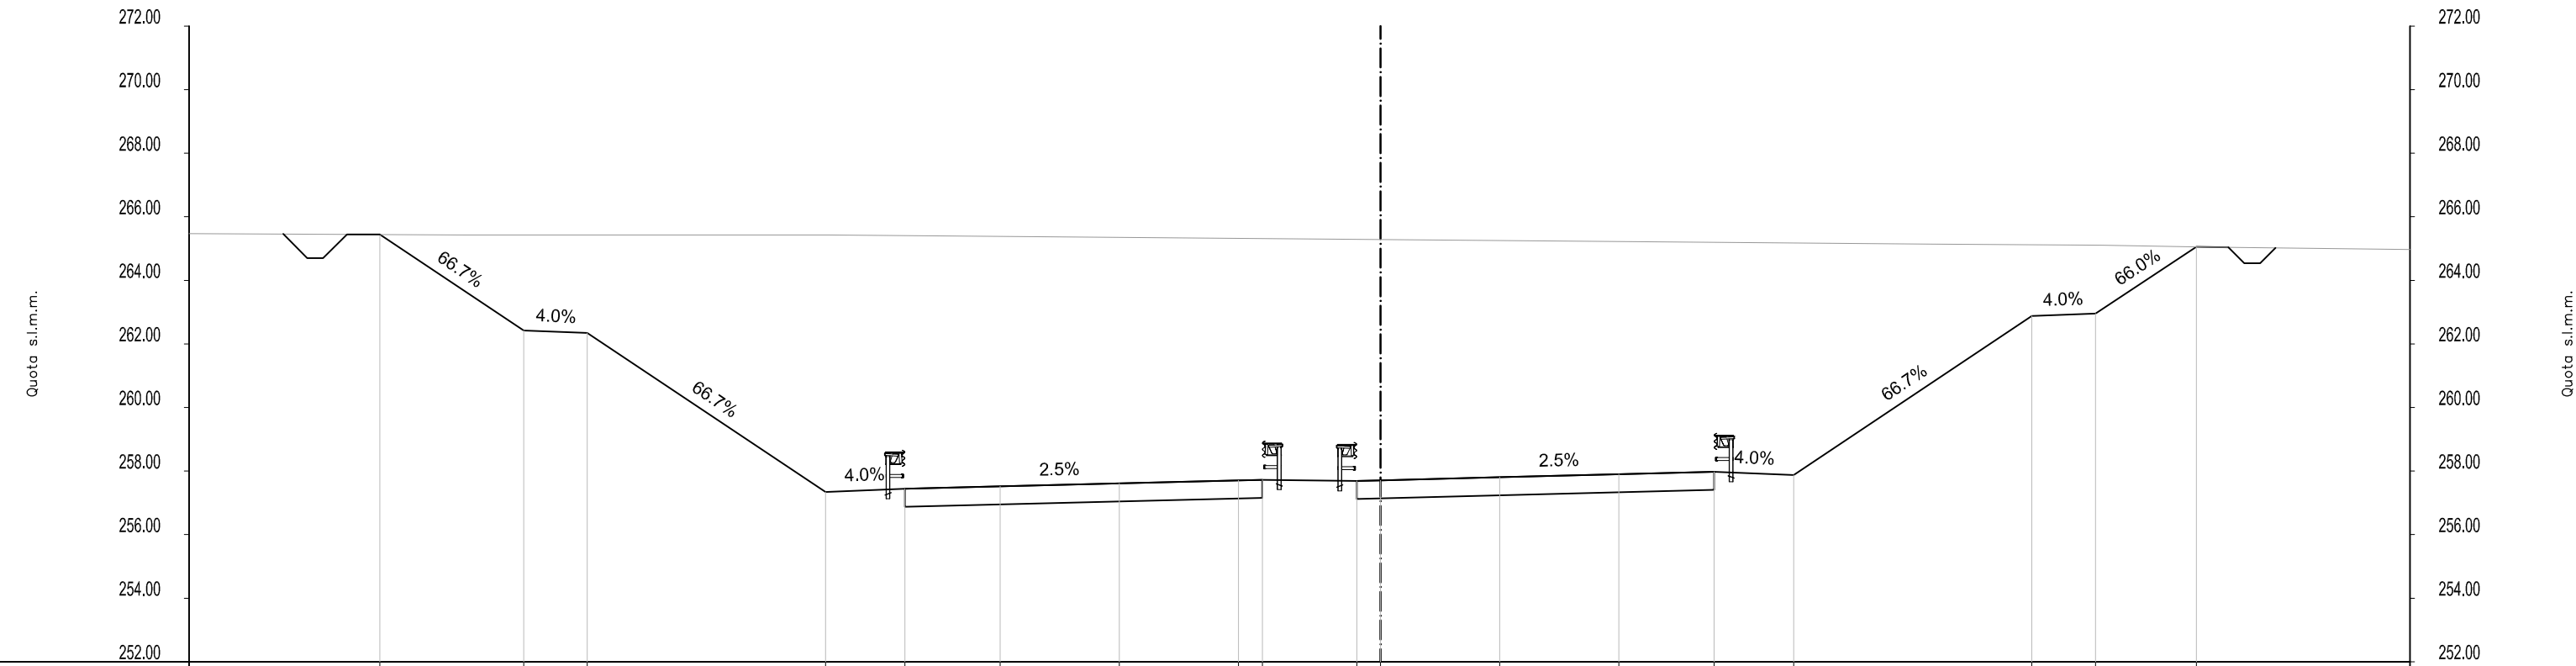


DISTANZE PROGRESSIVE PROGETTO		-31.50	-26.97	-24.97		-17.47	-14.97	-11.97	-8.22	-4.47	-3.72	-0.75	-0.00	3.75	7.50	10.50	13.00		20.50	22.50	25.68	
DISTANZE PARZIALI PROGETTO			4.53	2.00	7.50	2.50	3.00	3.75	3.75	0.75	2.97	0.75	3.75	3.75	3.00	2.50		7.50	2.00	3.18		
QUOTE PROGETTO		265.44	262.43	262.35		257.35	257.45	257.52	257.61	257.71	257.73	257.69	257.71	257.80	257.90	257.98	257.88		262.88	262.96	265.06	
QUOTE TERRENO		265.45	265.43			265.43												265.14		265.11	265.05	
DISTANZE PROGRESSIVE TERRENO		-32.50	-28.88			-17.40												17.37		22.69	26.01	

AREE MOVIMENTI MATERIA

AREA
Scavo 328.56 mq
Rilevato 0.00 mq
AUTOSTRADA:Pavim:12.83 mq

SEZ. 27  
 Progr. 650.000

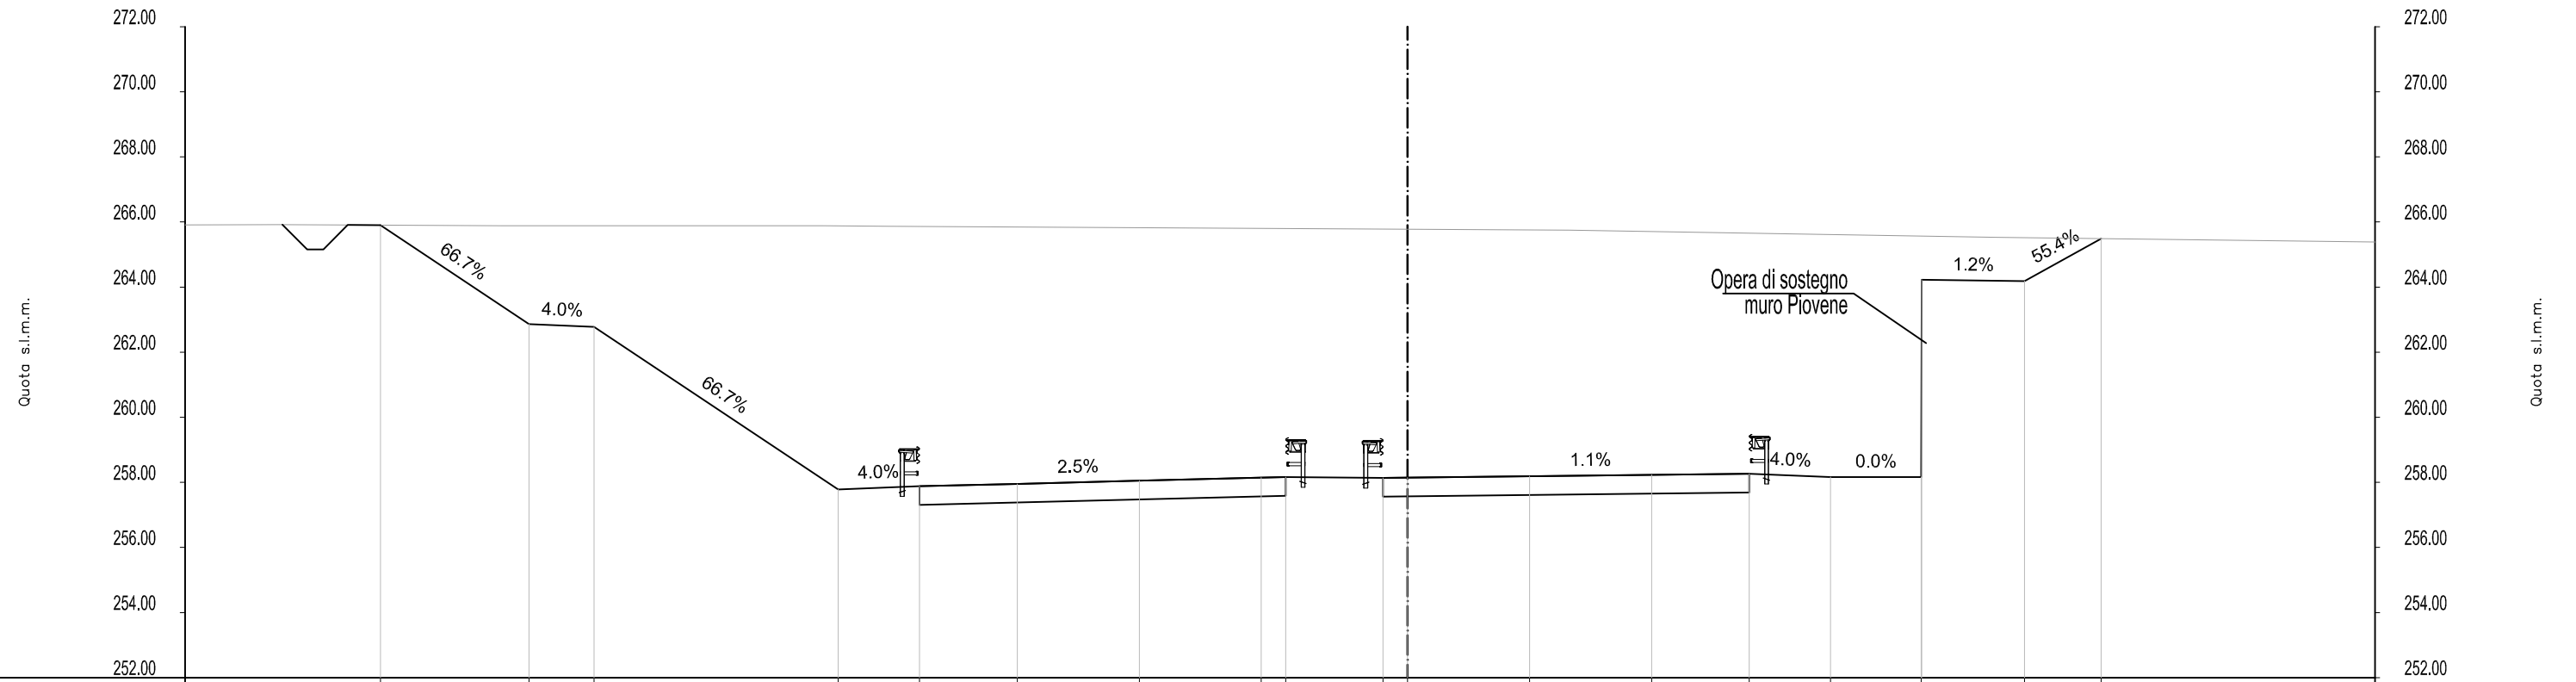


DISTANZE PROGRESSIVE PROGETTO		-31.56	-26.99	-24.99		-17.49	-14.99	-11.99	-8.24	-4.49	-3.74	-0.75	-0.00	3.75	7.50	10.50	13.00	15.79	18.96	21.31
DISTANZE PARZIALI PROGETTO			4.57	2.00	7.50	2.50	3.00	3.75	3.75	0.75	2.99	0.75	3.75	3.75	3.00	2.50	2.79	3.16	2.36	
QUOTE PROGETTO		265.90	262.86	262.78		257.78	257.88	257.95	258.05	258.14	258.16	258.13	258.14	258.19	258.23	258.26	258.16	258.16	264.18	265.49
QUOTE TERRENO		265.91	265.88			265.88								265.75				265.53		265.45
DISTANZE PROGRESSIVE TERRENO		-32.56	-27.87			-17.96								4.96				18.04		24.73



AREE MOVIMENTI MATERIA

AREA
Scavo 325.09 mq
Rilevato 0.00 mq
AUTOSTRADA:Pavim:12.83 mq

SEZ. 29  
PROGR. 700.000

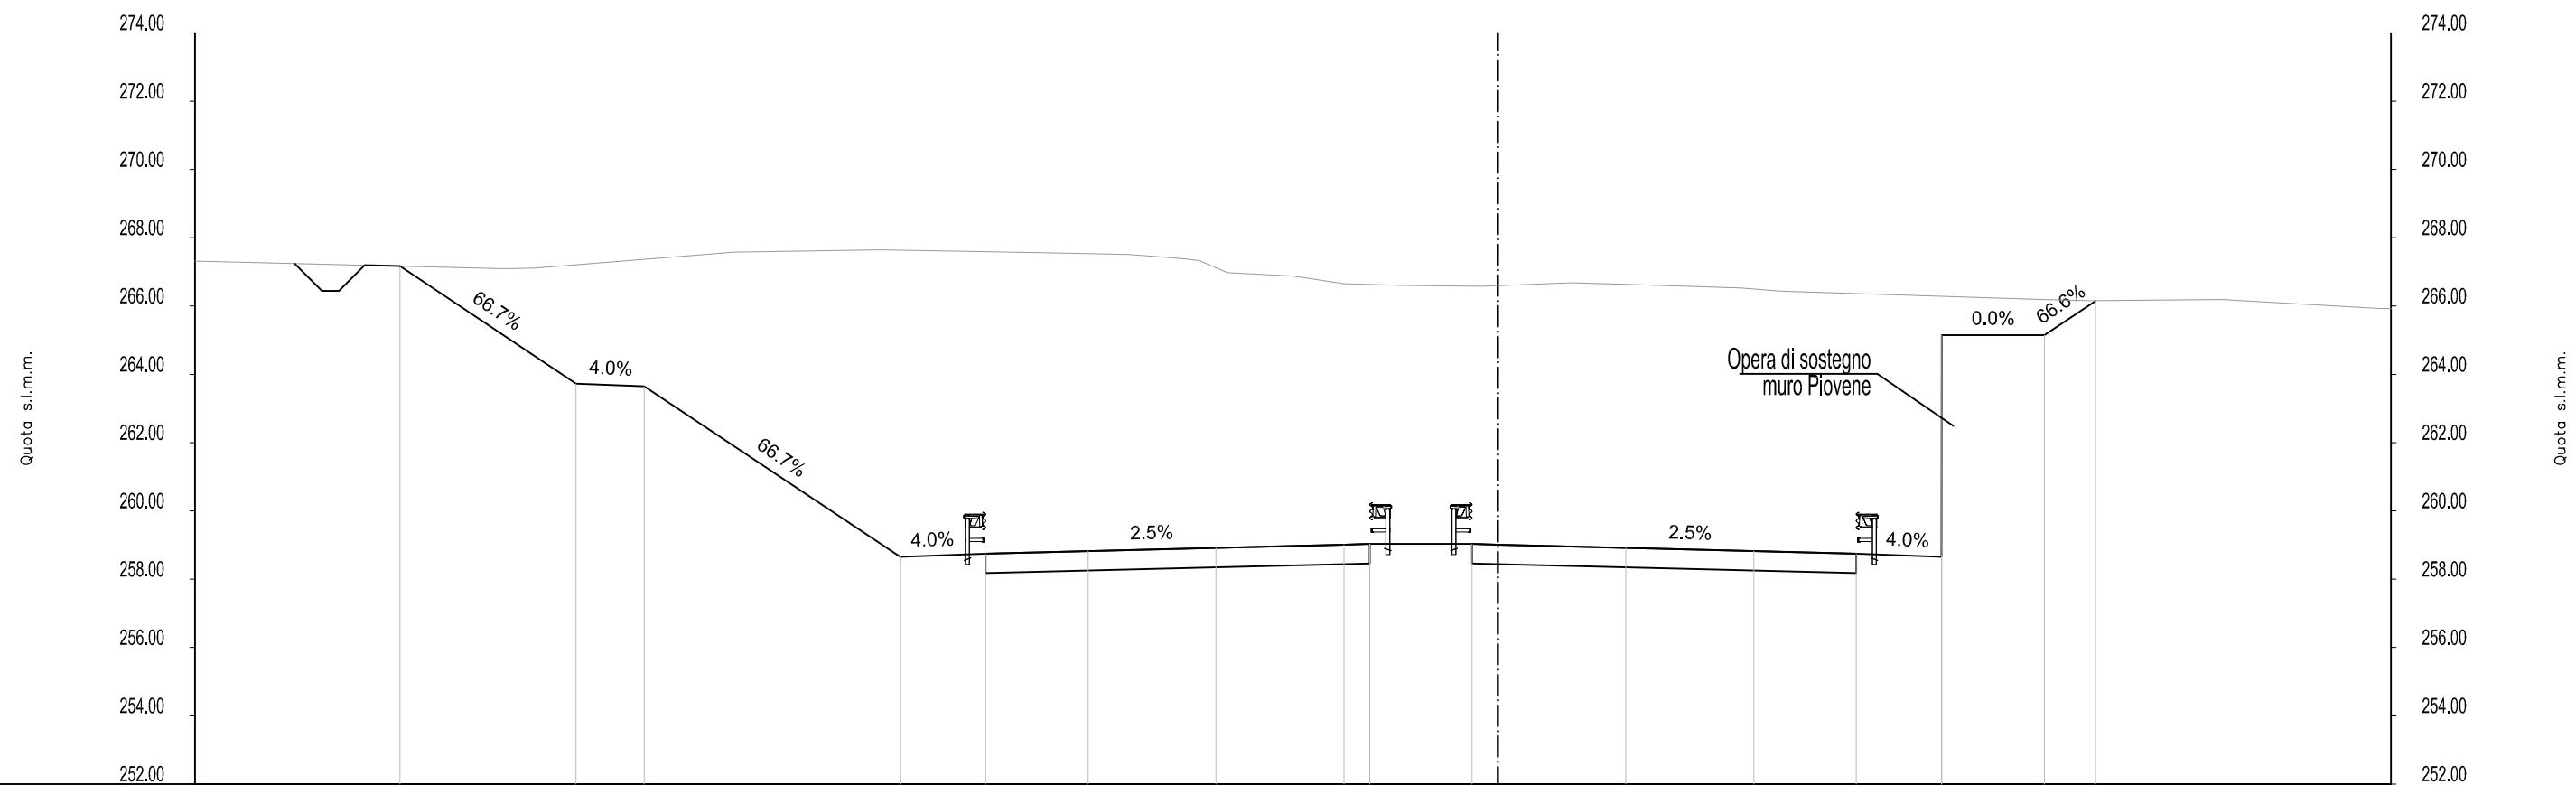


DISTANZE PROGRESSIVE PROGETTO		-32.16		-27.00	-25.00		-17.50	-15.00	-12.00	-8.25	-4.50	-3.75	-0.75	0.00	3.75	7.50	10.50	13.00	16.01	17.51	
DISTANZE PARZIALI PROGETTO			5.16	2.00	7.50	2.50	3.00	3.75	3.75	0.75	3.00	0.75	3.75	3.75	3.00	2.50	3.00	1.50			
QUOTE PROGETTO		267.17	263.73	263.65	258.65	258.75	258.82	258.92	259.01	259.03	259.03	259.01	258.92	258.82	258.75	258.65	265.15	266.15			
QUOTE TERRENO		267.19	267.10	267.58	267.65	267.56	267.47	266.88	266.60	266.68	266.53	266.19	266.18								
DISTANZE PROGRESSIVE TERRENO		-33.16	-29.22	-22.38	-18.10	-13.31	-10.25	-5.98	-2.80	2.13	7.12	15.99	20.79								



AREE MOVIMENTI MATERIA

AREA
Scavo 327.32 mq
Rilevato 0.00 mq
AUTOSTRADA:Pavim:12.83 mq

SEZ. 30  
PROGR. 725.000

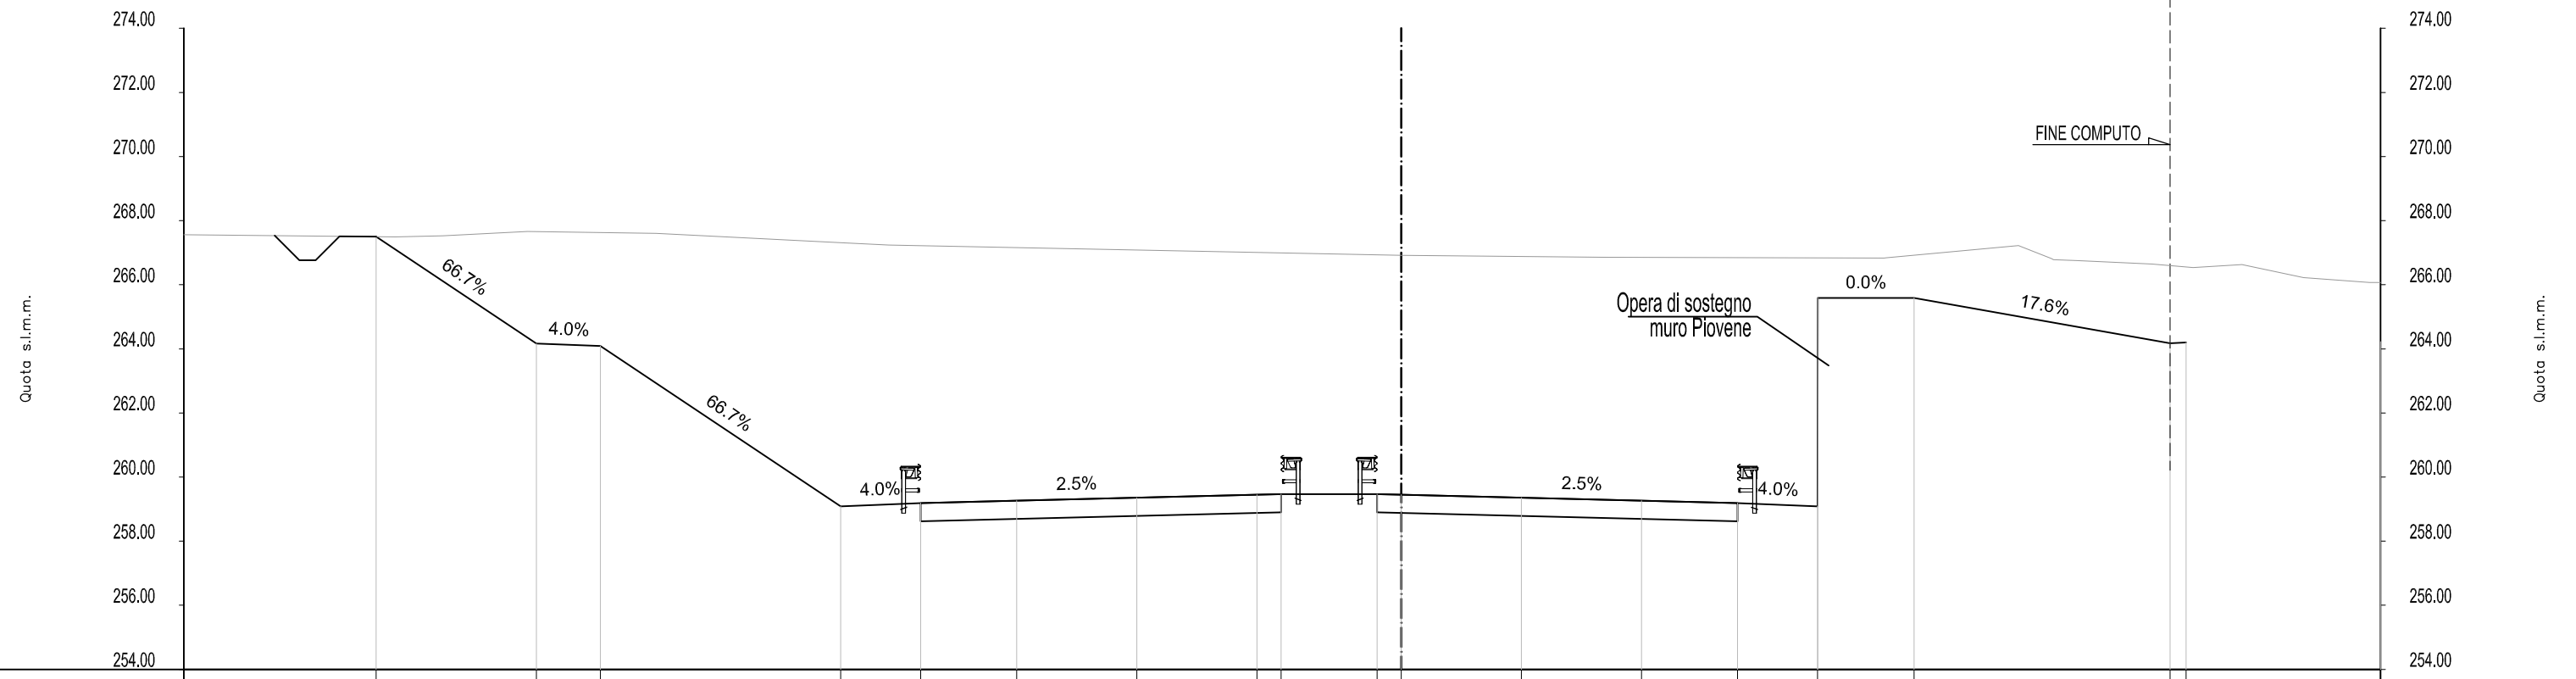


DISTANZE PROGRESSIVE PROGETTO		-32.00	-27.00	-25.00		-17.50	-15.00	-12.00	-8.25	-4.50	-3.75	-0.75	0.00	3.75	7.50	10.50	13.00	16.01		24.00	24.50	25.58
DISTANZE PARZIALI PROGETTO			5.00	2.00	7.50	2.50	3.00	3.75	3.75	0.75	3.00	0.75	3.75	3.75	3.00	2.50	3.00		7.99	0.50	1.07	
QUOTE PROGETTO		267.50	264.16	264.08		259.09	259.18	259.26	259.35	259.45	259.47	259.47	259.45	259.35	259.26	259.18	259.09	265.58		264.17	264.20	264.22
QUOTE TERRENO		267.51	267.53	267.66	267.61	267.31						266.92		266.85		266.83	267.23		266.65			
DISTANZE PROGRESSIVE TERRENO		-33.00	-29.94	-27.29	-23.27	-17.40						0.03		6.25		15.07	19.26		23.43			

AREE MOVIMENTI MATERIA

AREA
Scavo 332.20 mq
Rilevato 0.00 mq
AUTOSTRADA:Pavim:12.83 mq

SEZ. 31  
PROGR. 750.000

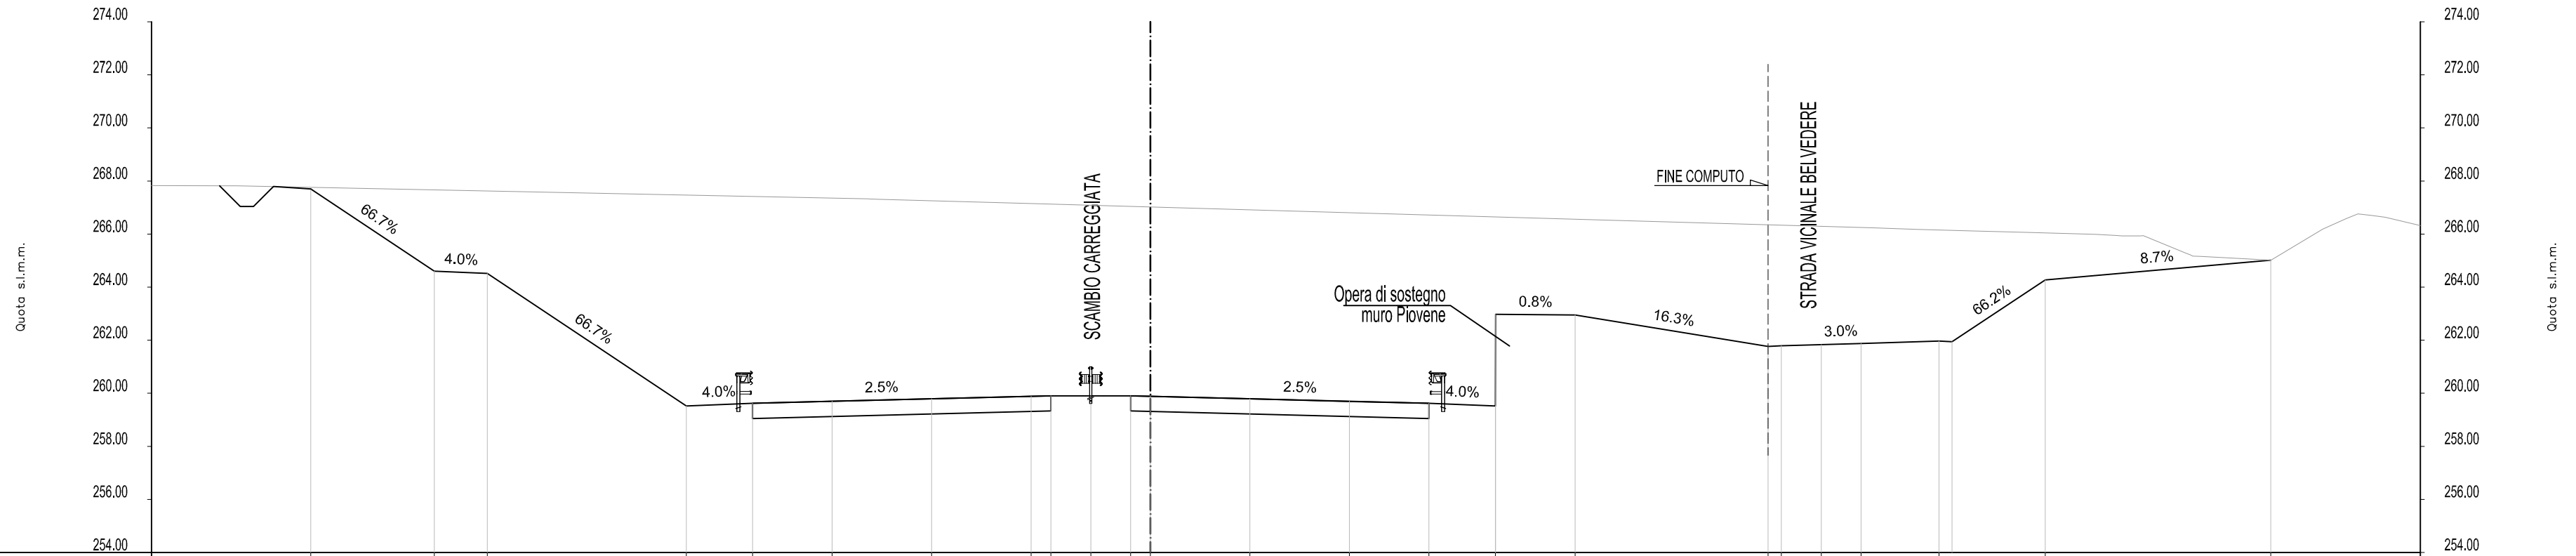


DISTANZE PROGRESSIVE PROGETTO		-31.65	-27.00	-25.00		-17.50	-15.00	-12.00	-8.25	-4.50	-3.75	-2.25	-0.75	0.00	3.75	7.50	10.50	13.00	16.01		23.78	23.78	25.29	26.79	29.73	33.73		42.23
DISTANZE PARZIALI PROGETTO			4.65	2.00	7.50	2.50	3.00	3.75	3.75	0.75	1.50	1.50	0.75	3.75	3.75	3.00	2.50	3.00		7.27	0.50	1.50	1.50	2.94	0.49	3.51		8.50
QUOTE PROGETTO		267.70	264.60	264.52		259.52	259.62	259.70	259.79	259.88	259.90	259.90	259.90	259.88	259.79	259.69	259.62	259.52	262.95		261.79	261.79	261.83	261.88	261.97	264.27		265.01
QUOTE TERRENO		267.78							267.33		267.14													266.24	266.12	265.99	265.27	265.01
DISTANZE PROGRESSIVE TERRENO		-32.65							-10.64		-4.18													27.23	31.00	35.60	39.04	42.23

AREE MOVIMENTI MATERIA

AREA
Scavo 348.81 mq
Rilevato 0.00 mq
AUTOSTRADA:Pavim:12.83 mq

SEZ. 32  
PROGR. 775.000

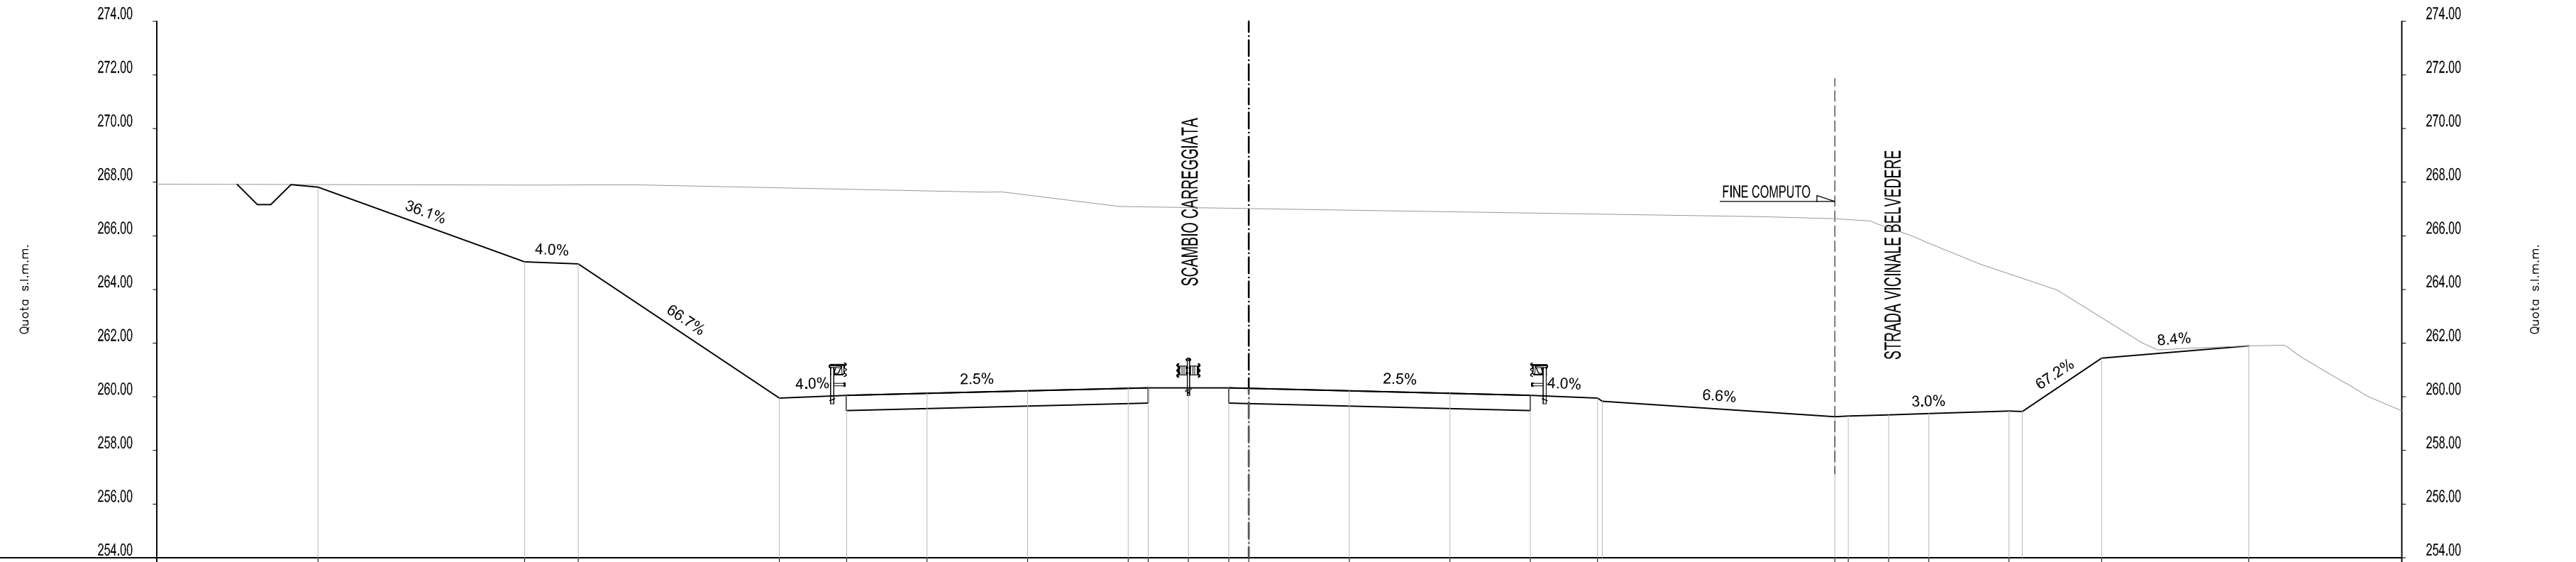


DISTANZE PROGRESSIVE PROGETTO	-34.71	-27.00	-25.00	-17.50	-15.00	-12.00	-8.25	-4.50	-3.75	-2.25	-0.75	0.00	3.75	7.50	10.50	13.00	21.85	22.35	23.86	25.36	28.35	31.80	37.28
DISTANZE PARZIALI PROGETTO	7.71	2.00	7.50	2.50	3.00	3.75	3.75	0.75	1.50	1.50	0.75	3.75	3.75	3.00	2.50	8.67	0.50	1.50	1.50	2.99	0.49	2.96	5.48
QUOTE PROGETTO	267.82	265.03	264.95	259.96	260.06	260.13	260.22	260.32	260.34	260.34	260.33	260.32	260.22	260.13	260.05	259.95	259.28	259.28	259.33	259.37	259.47	261.44	261.90
QUOTE TERRENO	267.91	267.89	267.90	267.63	267.10	266.96	266.72	266.64	266.00	264.94	264.01	262.04	261.90										
DISTANZE PROGRESSIVE TERRENO	-35.72	-26.61	-22.81	-9.81	-4.83	3.44	19.08	21.85	24.74	27.27	30.07	33.25	37.28										

AREE MOVIMENTI MATERIA

AREA
Scavo 263.91 mq
Rilevato 0.00 mq
AUTOSTRADA:Pavim:12.83 mq

SEZ. 33  
PROGR. 800.000

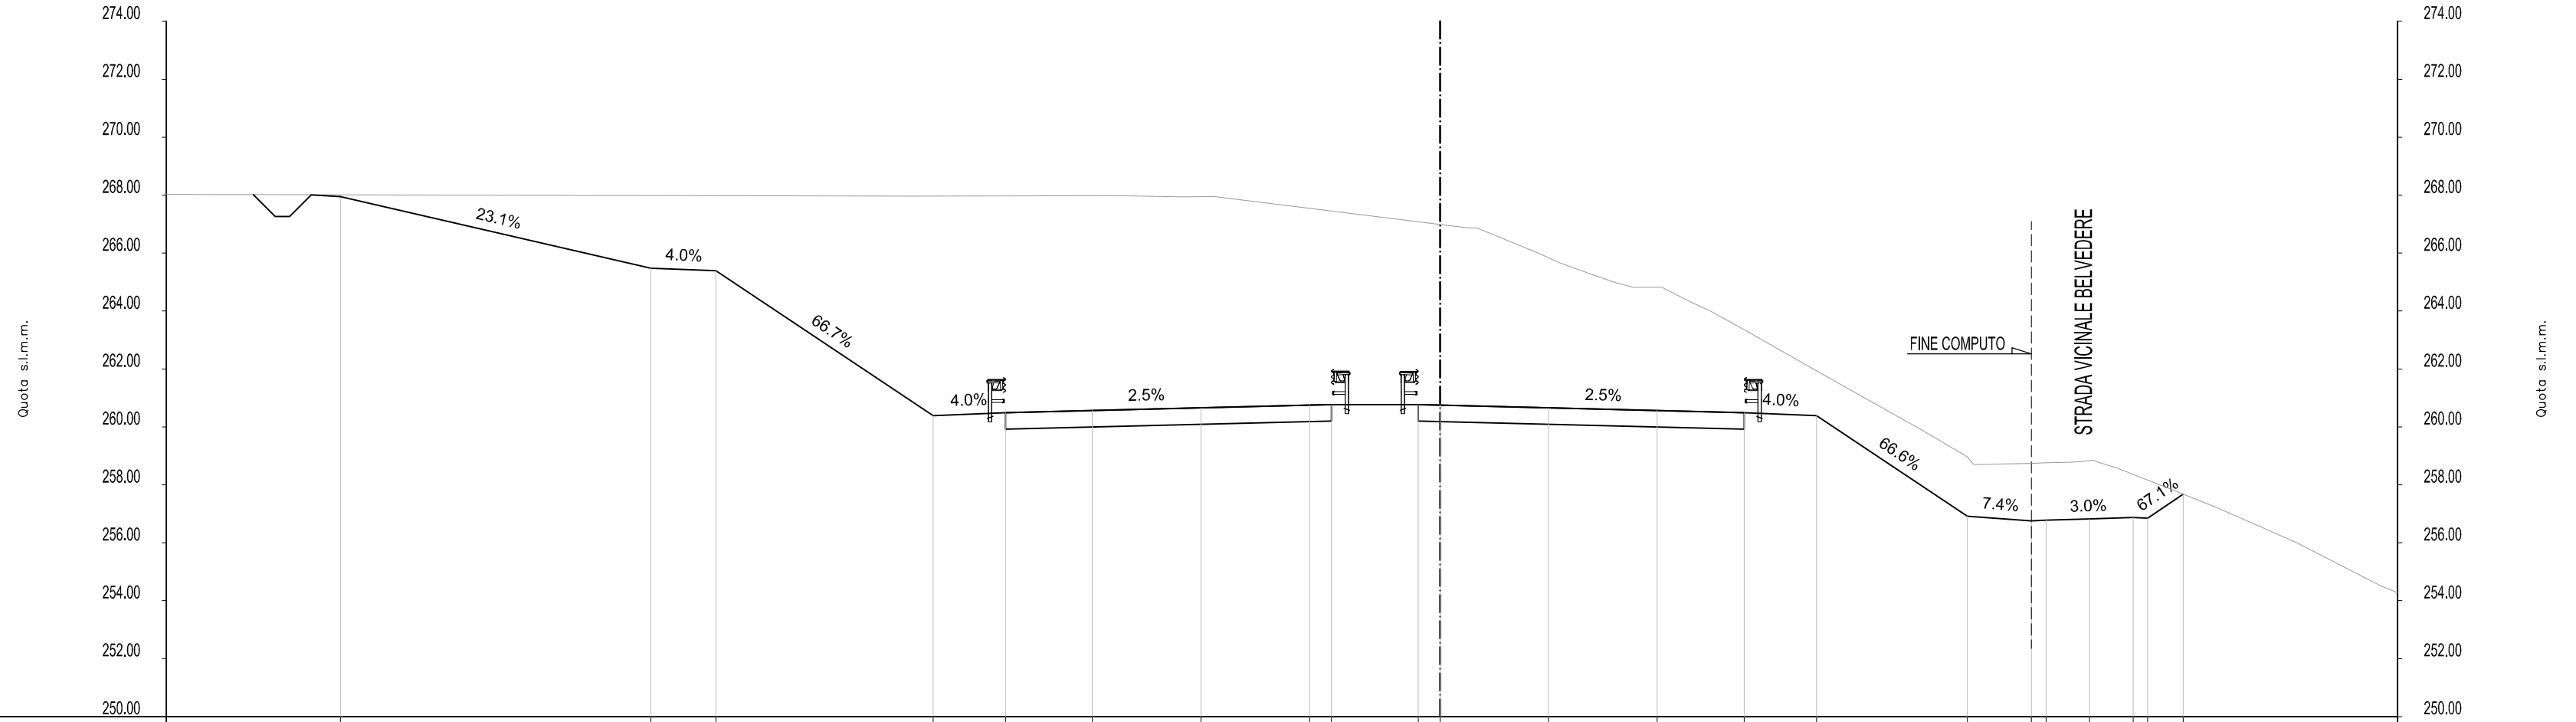


DISTANZE PROGRESSIVE PROGETTO	-37.96	-27.25	-25.00	-17.50	-15.00	-12.00	-8.25	-4.50	-3.75	-0.75	0.00	3.75	7.50	10.50	13.00	18.21	20.42	20.92	22.43	23.93	24.43	25.66
DISTANZE PARZIALI PROGETTO		10.72	2.25	7.50	2.50	3.00	3.75	3.75	0.75	3.00	0.75	3.75	3.75	3.00	2.50	5.21	2.21	0.50	1.50	1.50	0.50	1.23
QUOTE PROGETTO	267.95	265.48	265.39	260.39	260.49	260.56	260.66	260.75	260.77	260.77	260.75	260.66	260.56	260.49	260.39	256.92	256.75	256.78	256.82	256.87	256.85	257.68
QUOTE TERRENO	268.01			267.97	267.98	267.98	267.95				266.87	265.66	264.82	264.00	262.00	260.21	258.74	258.60	258.60			257.23
DISTANZE PROGRESSIVE TERRENO	-38.97			-18.23	-14.28	-11.16	-7.78			0.91	4.13	6.68	9.33	12.88	16.06	20.29	23.33				26.78	

AREE MOVIMENTI MATERIA

AREA
Scavo 117.31 mq
Rilevato 80.36 mq
AUTOSTRADA:Pavim:12.83 mq

SEZ. 34  
PROGR. 825.000

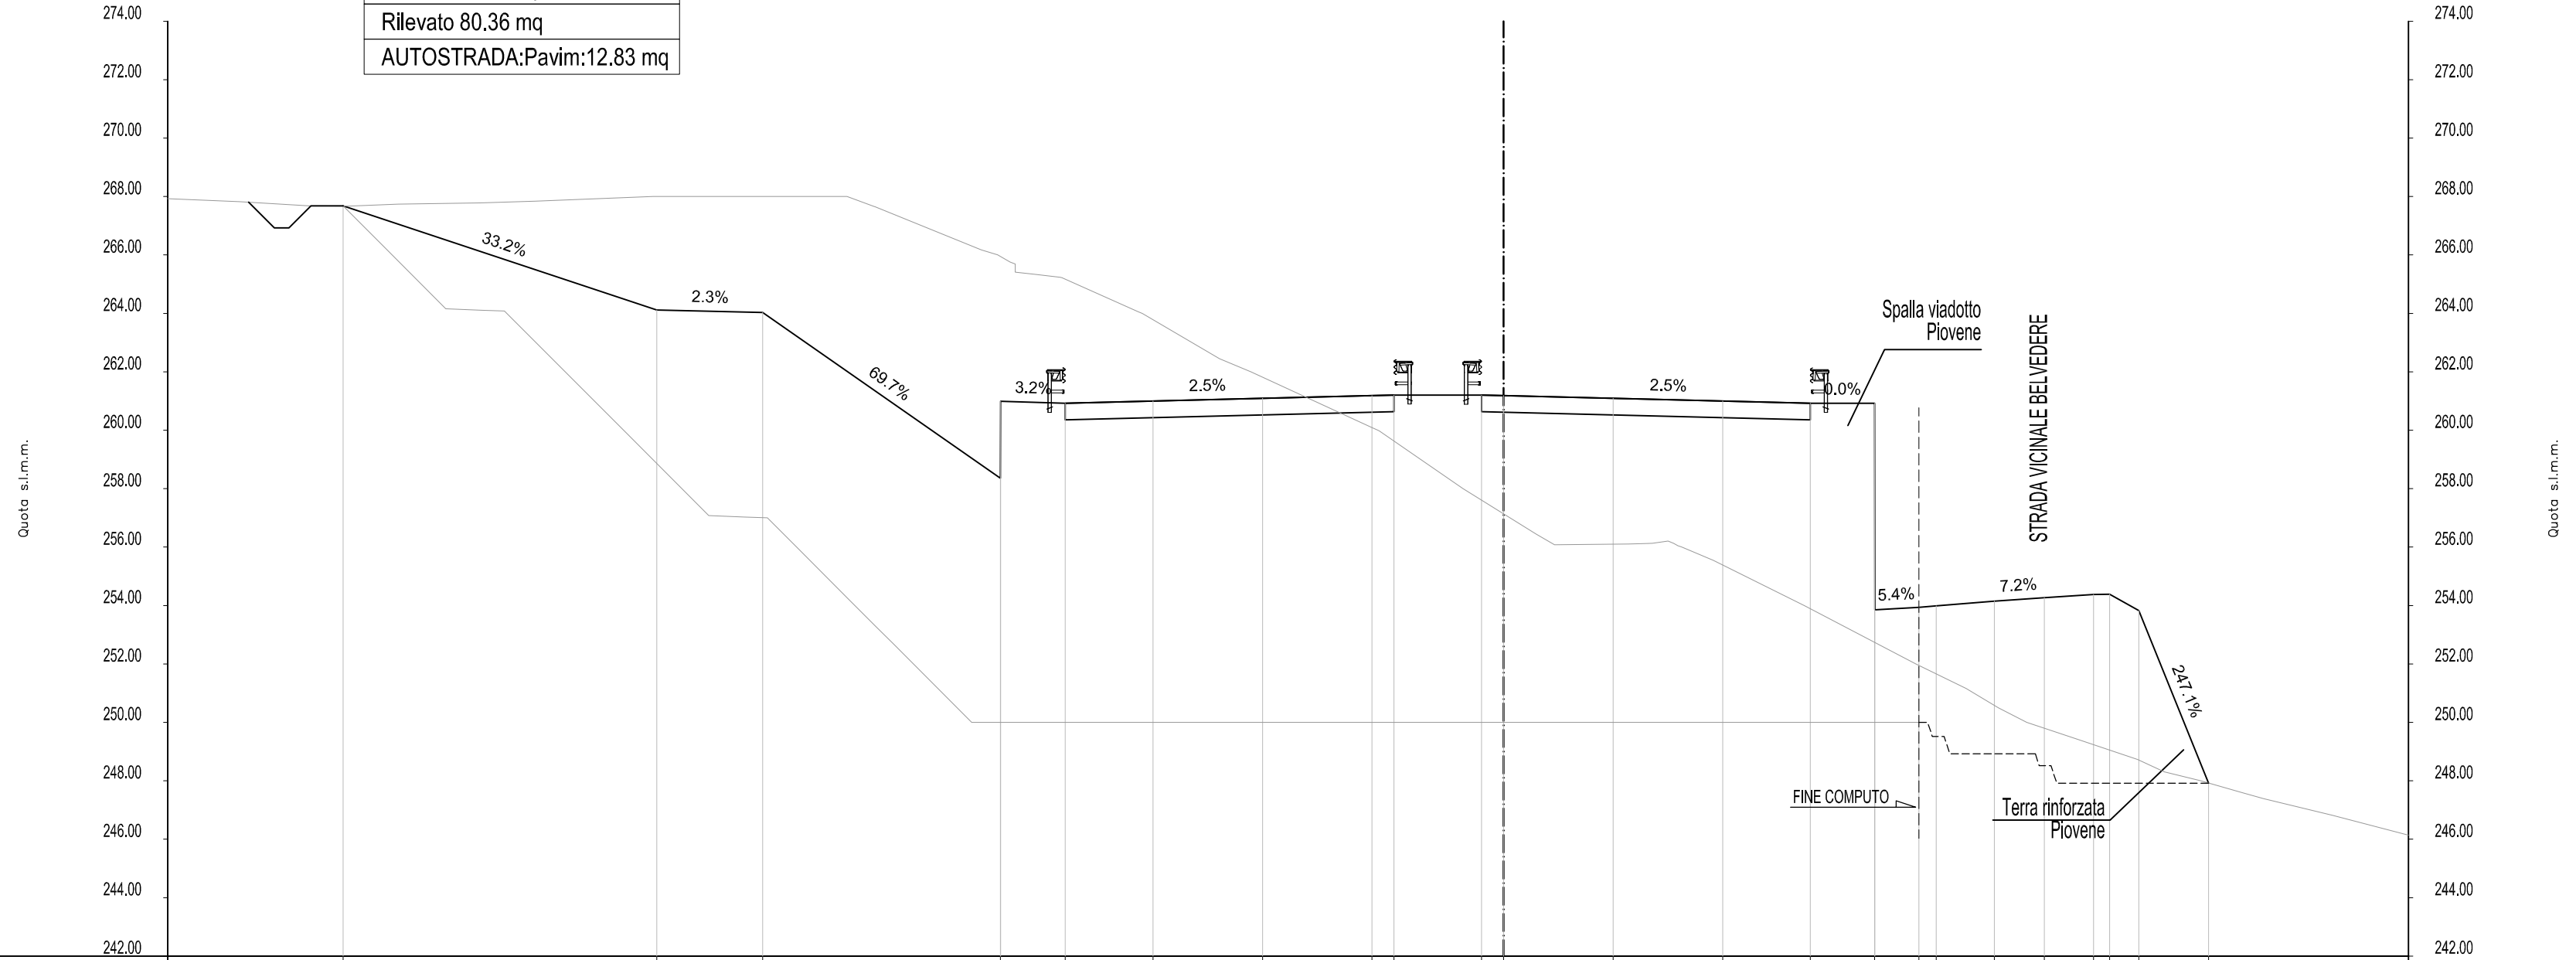


DISTANZE PROGRESSIVE PROGETTO	-39.72	-28.98	-25.36	-17.22	-15.00	-12.00	-8.25	-4.50	-3.75	-0.75	-0.00	3.75	7.50	10.50	12.70	14.21	14.81	16.80	18.51	20.19	20.75	21.74	24.13	
DISTANZE PARZIALI PROGETTO		10.74	3.62	8.14	2.21	3.00	3.75	3.75	0.75	3.00	0.75	3.75	3.75	3.00	2.20	1.50	0.60	1.98	1.72	1.68	0.55	1.00	2.39	
QUOTE PROGETTO	267.68	264.12	264.03	258.36	260.93	261.00	261.09	261.19	261.21	261.21	261.19	261.09	261.00	260.92	260.92	253.93	253.99	254.15	254.27	254.38	254.39	253.83	247.92	
QUOTE TERRENO	267.68	267.74	267.78	266.18	265.23	264.06	262.45	260.11	258.00	256.45	256.11	255.55	254.00	252.00	250.50	249.41	248.31	247.61						
DISTANZE PROGRESSIVE TERRENO	-40.72	-37.85	-35.03	-29.12	-25.45	-22.54	-17.88	-15.16	-12.51	-9.73	-4.56	-1.40	1.11	4.26	7.17	10.29	14.10	16.93	19.68	22.60	25.24			

AREE MOVIMENTI MATERIA

AREA
Scavo 5.42 mq
Rilevato 102.36 mq
AUTOSTRADA:Pavim:13.00 mq


SEZ. 35  
PROGR. 1110.000

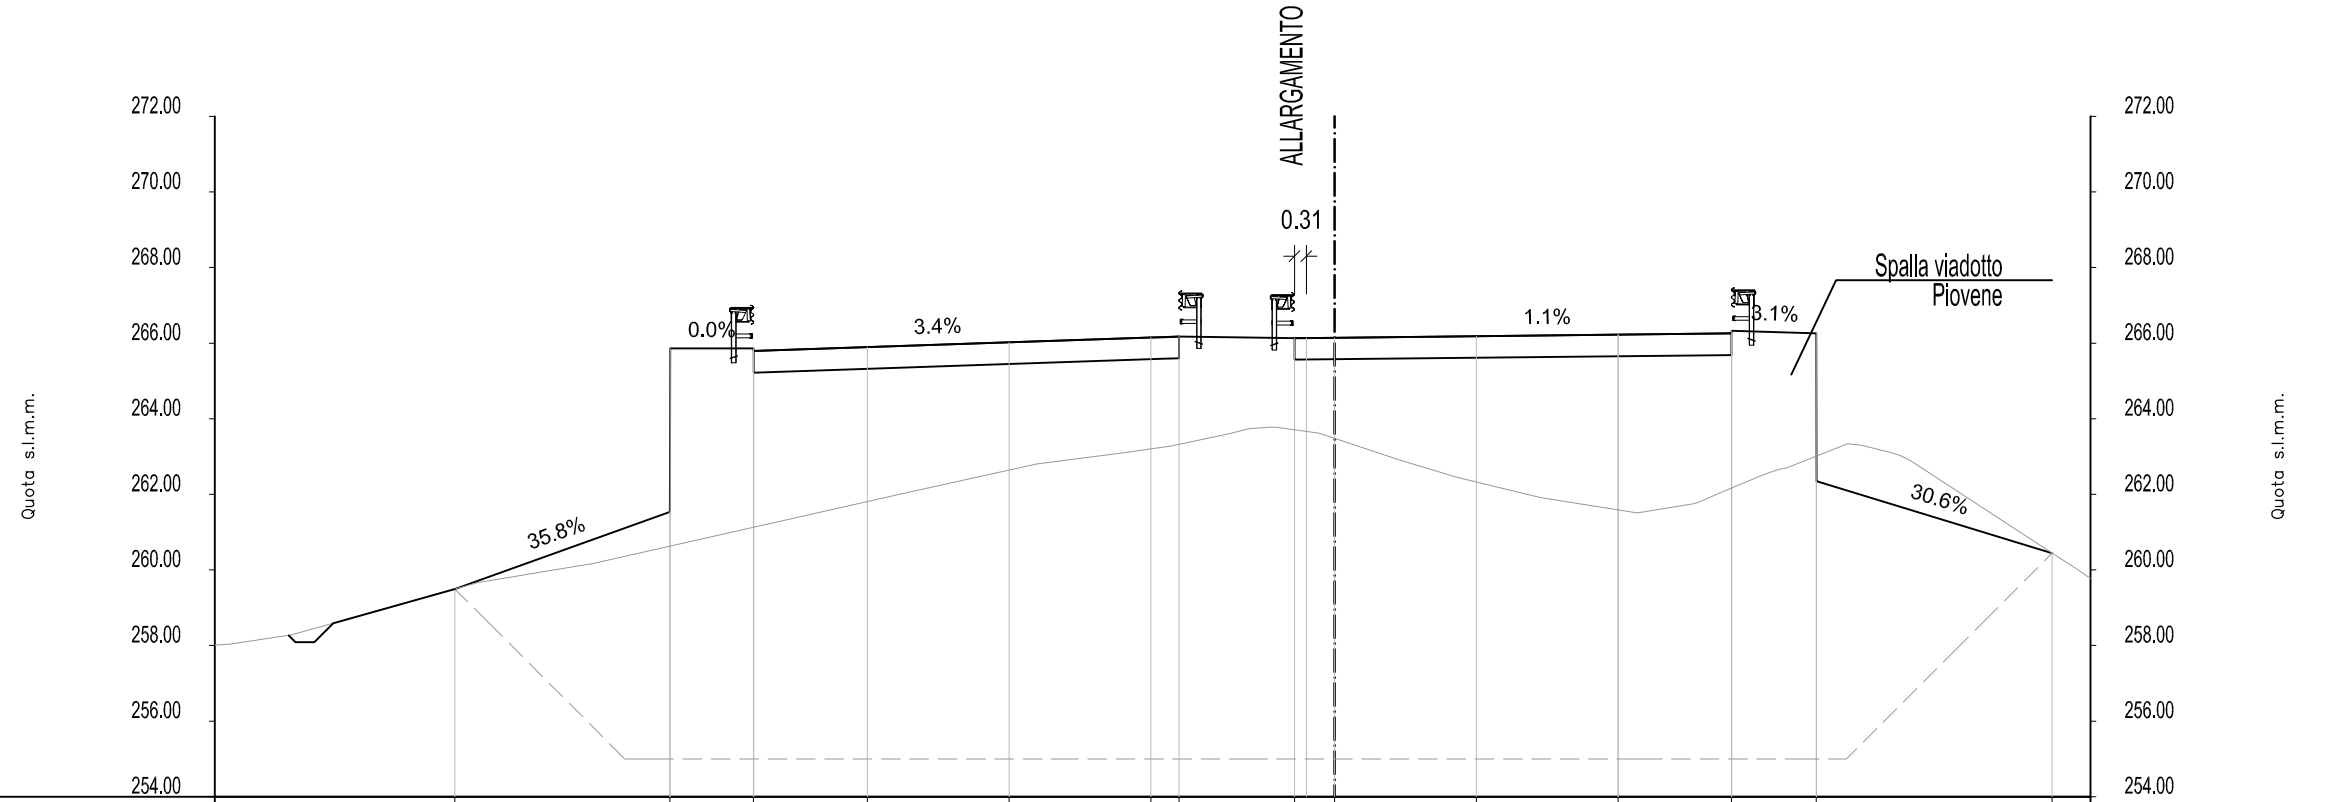

DISTANZE PROGRESSIVE PROGETTO		-23.27		-17.58	-15.37	-12.36	-8.61	-4.86	-4.11	-1.06	-0.00	3.75	7.50	10.50	12.75	18.99
DISTANZE PARZIALI PROGETTO			5.69	2.20	3.00	3.75	3.75	0.75	3.05	0.31	0.75	3.75	3.75	3.00	2.24	6.23
QUOTE PROGETTO		259.50		261.53	265.86	265.89	266.02	266.15	266.17	266.13	266.14	266.18	266.22	266.26	266.26	260.44
QUOTE TERRENO		259.12	260.00			262.00	262.81	263.28	263.78	262.91	262.00	261.51	262.50	263.30	262.00	260.00
DISTANZE PROGRESSIVE TERRENO		-24.62	-20.64			-11.52	-7.88	-4.33	-1.70	1.72	5.08	8.00	11.30	13.95	16.60	19.66



AREA
Scavo 112.99 mq
Rilevato 0.00 mq
AUTOSTRADA:Pavim:13.50 mq

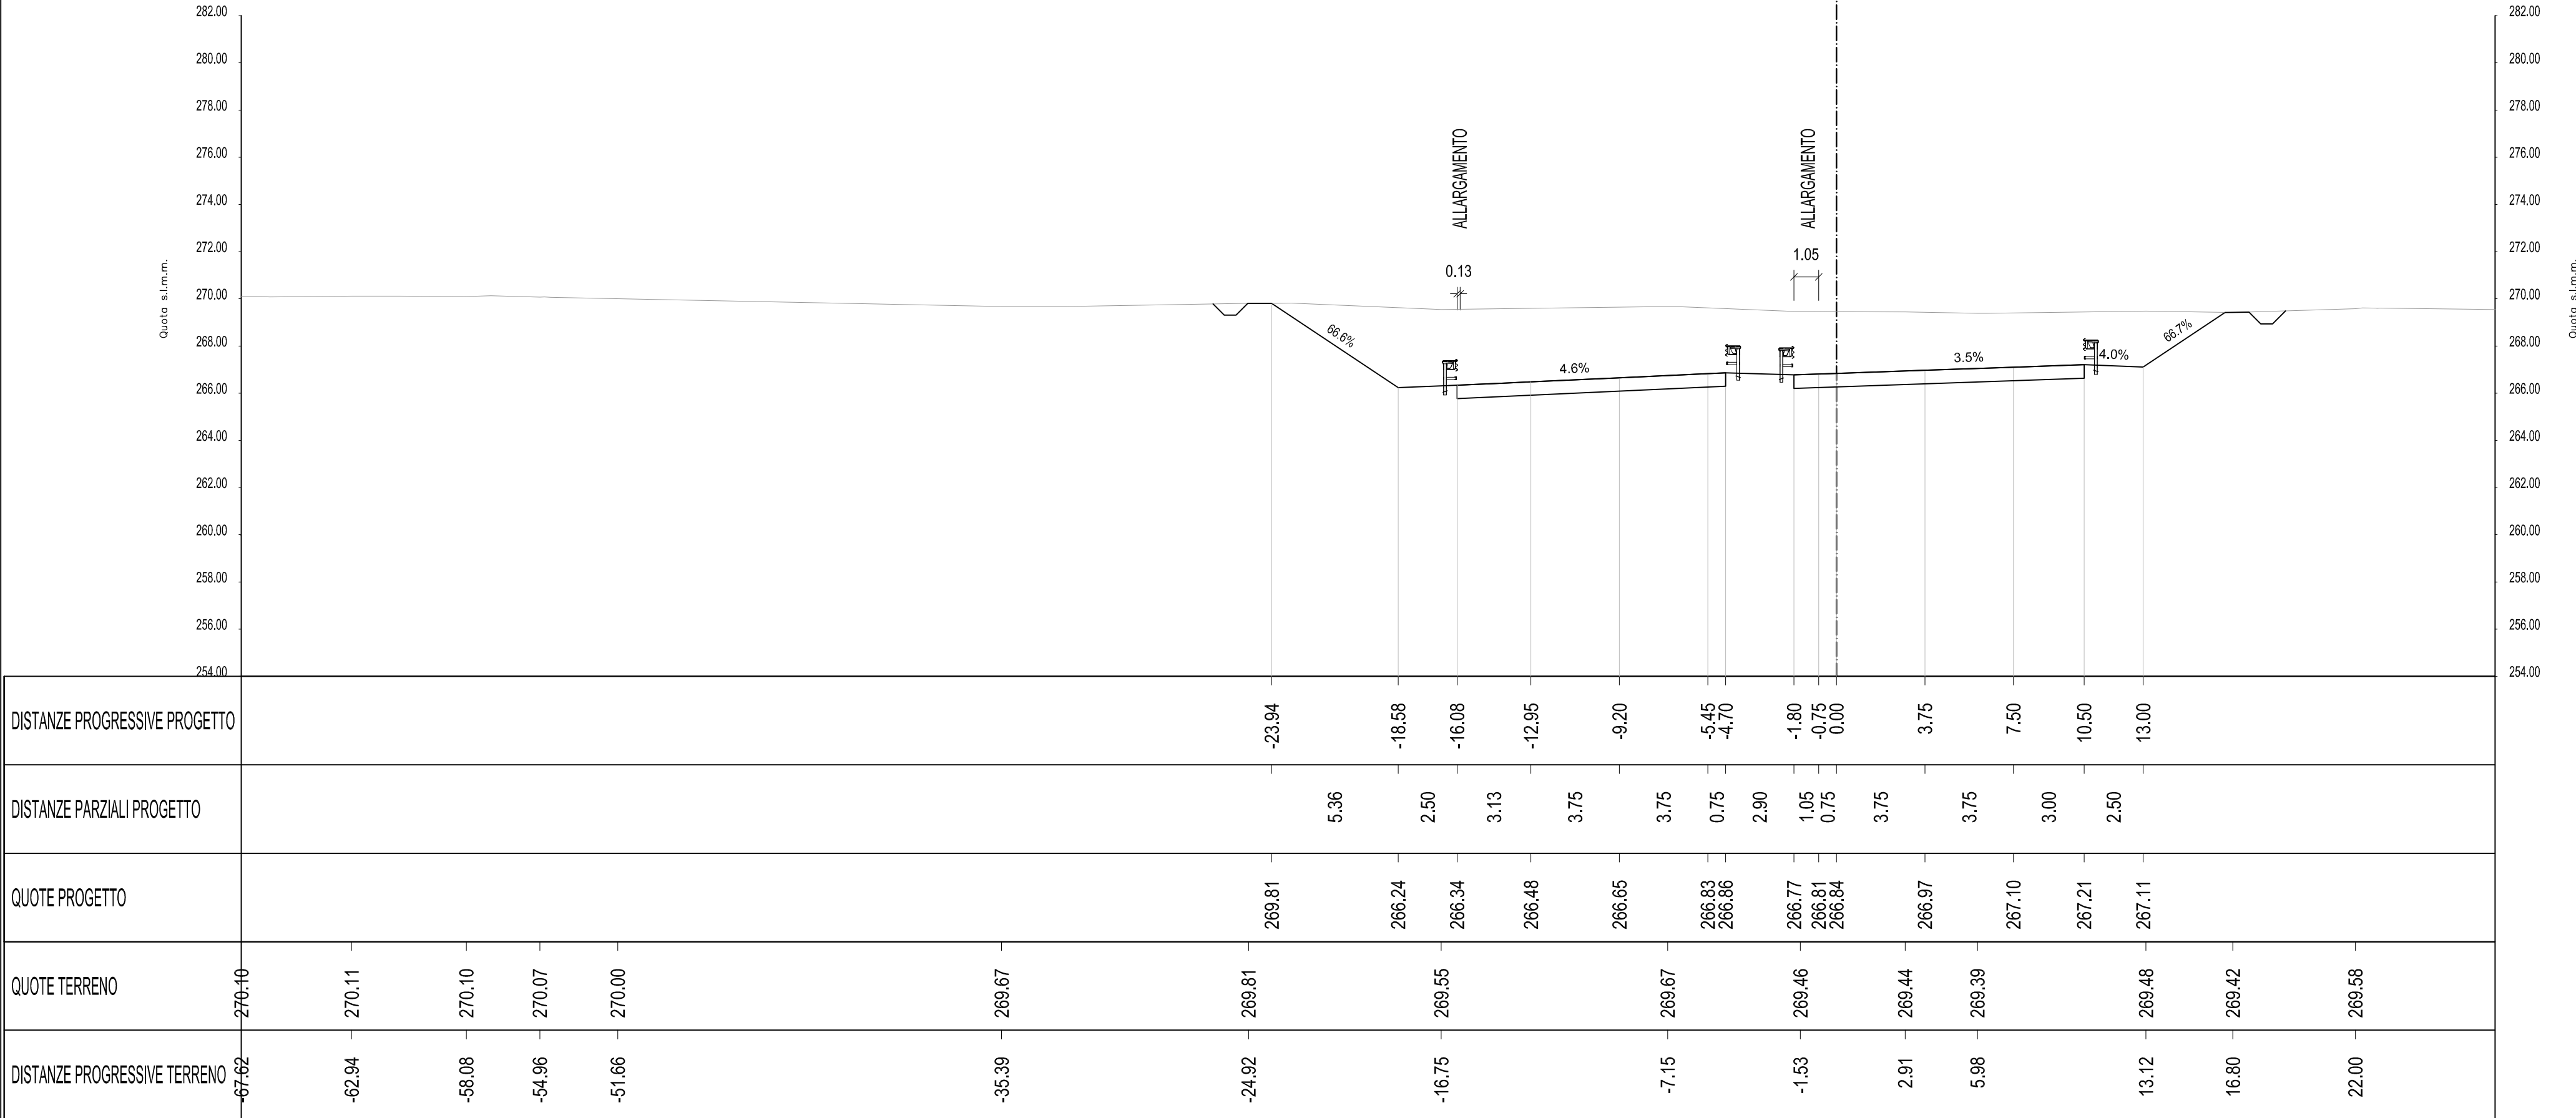






AREE MOVIMENTI MATERIA

AREA
Scavo 193.26 mq
Rilevato 0.00 mq
AUTOSTRADA:Pavim:14.21 mq

SEZ. 39  
 Progr. 1200.000

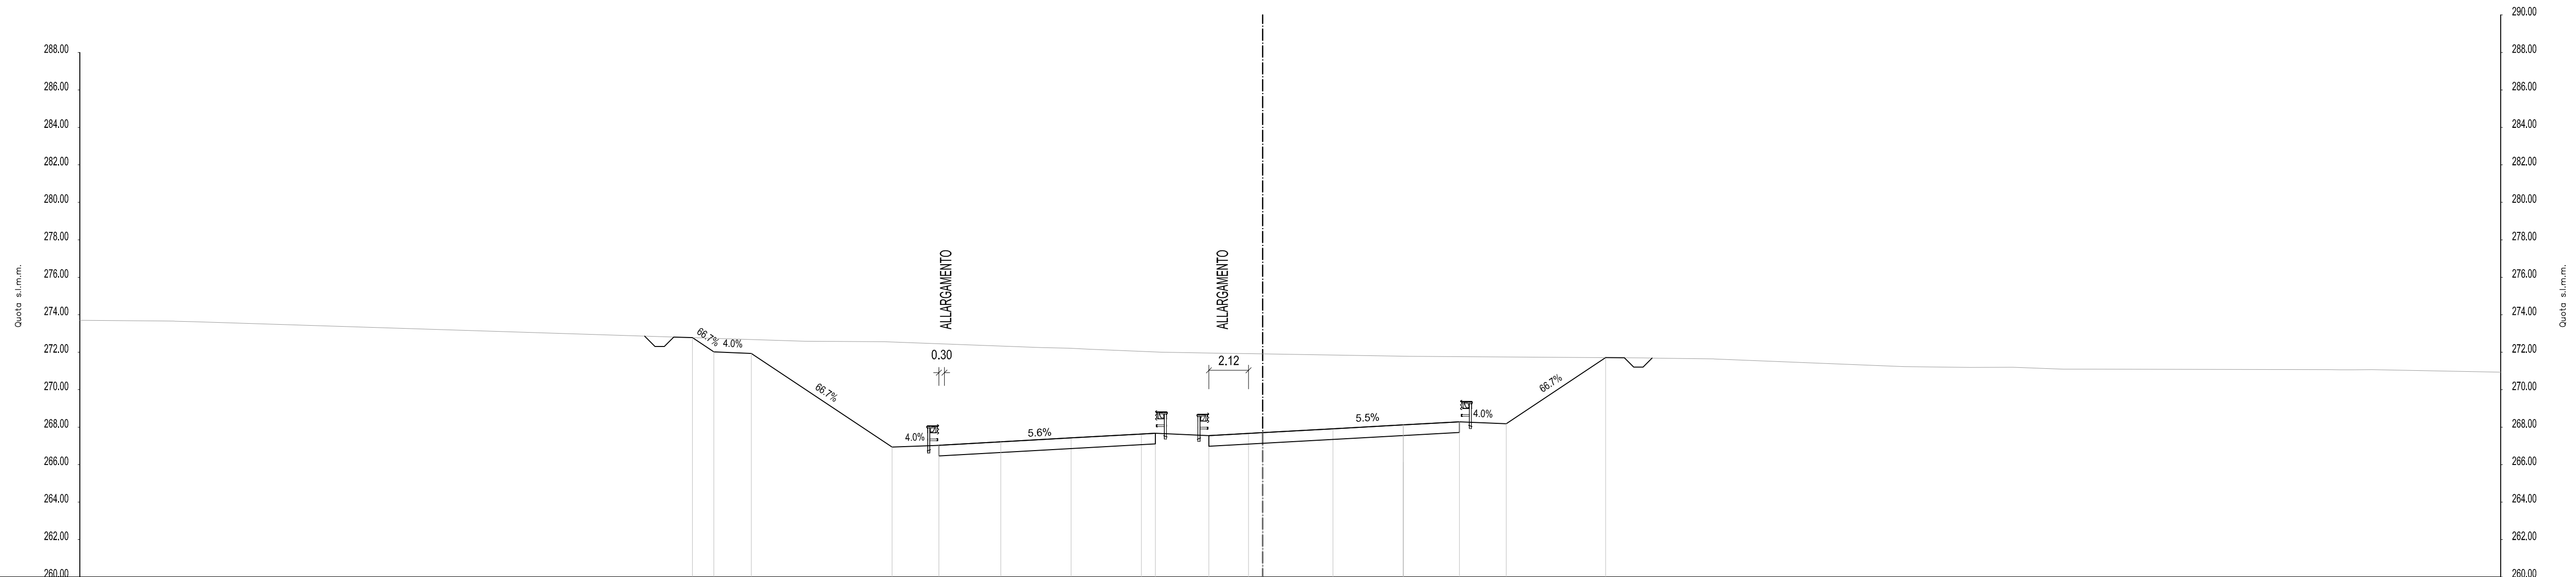

DISTANZE PROGRESSIVE PROGETTO

DISTANZE PARZIALI PROGETTO


QUOTE PROGETTO

QUOTE TERRENO

DISTANZE PROGRESSIVE TERRENO

DISTANZE PROGRESSIVE PROGETTO	-30.42	-29.28	-27.28	-19.77	-17.27	-13.97	-10.22	-6.47	-5.72	-2.87	-0.75	0.00	3.75	7.50	10.50	13.00	18.29
DISTANZE PARZIALI PROGETTO	1.14	2.00	7.50	2.50	3.30	3.75	3.75	0.75	2.85	2.12	0.75	3.75	3.75	3.00	2.50	5.29	
QUOTE PROGETTO	272.78	272.02	271.93	266.93	267.03	267.22	267.43	267.63	267.68	267.55	267.67	267.71	267.91	268.12	268.29	268.18	271.71
QUOTE TERRENO	273.68	273.63	272.59	272.56	271.94	272.25	272.00	271.94	271.78	271.64	271.23	271.19	271.09	271.07	271.04		
DISTANZE PROGRESSIVE TERRENO	-60.11	-56.99	-24.44	-20.19	-11.79	-5.41	-2.08	7.81	18.96	23.94	34.22	37.74	42.70	56.95	60.47		

Scavo 203.46 mq  
Rilevato 0.00 mq  
AUTOSTRADA:Pavim:14.41 mq

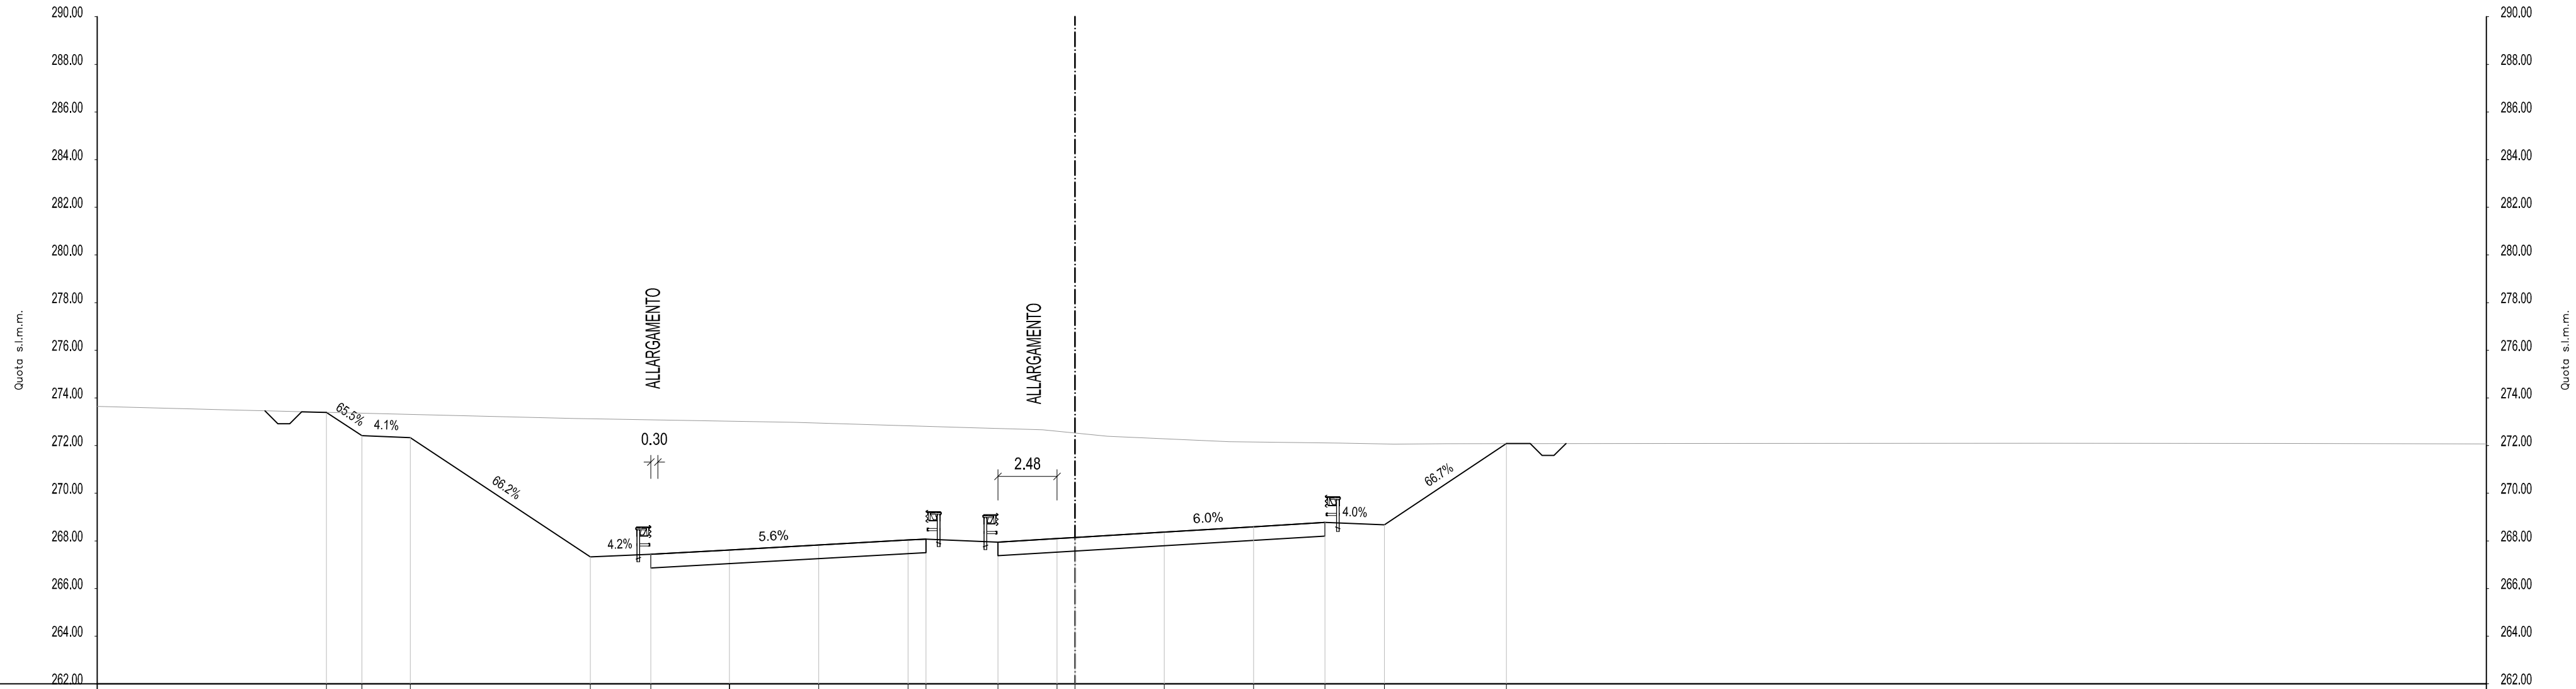


DISTANZE PROGRESSIVE PROGETTO			-31.44	-29.94	-27.91		-20.35	-17.81	-14.51	-10.76	-7.01	-6.26	-3.23	-0.75	0.00		3.75	7.50	10.50	13.00	18.12					
DISTANZE PARZIALI PROGETTO			1.49	2.03		7.56	2.54	3.30		3.75	3.75	0.75	3.03	2.48	0.75	3.75	3.75	3.00	2.50	5.12						
QUOTE PROGETTO			273.39	272.41	272.33		267.33	267.43	267.62	267.83	268.03	268.08	267.95	268.10	268.14		268.37	268.59	268.77	268.67	272.08					
QUOTE TERRENO	273.50					273.14				272.97			272.74	272.66	272.39		272.16		272.11	272.08		272.09	272.09	272.09	272.10	272.08
DISTANZE PROGRESSIVE TERRENO	-35.66					-21.01				-11.79			-4.28	-1.36	1.36		6.47		11.14	15.57		34.29	37.76	40.36	47.94	55.73

AREE MOVIMENTI MATERIA

AREA
Scavo 516.69 mq
Rilevato 0.00 mq
AUTOSTRADA:Pavim:19.03 mq


SEZ. 41  
 PROGR. 1250.000

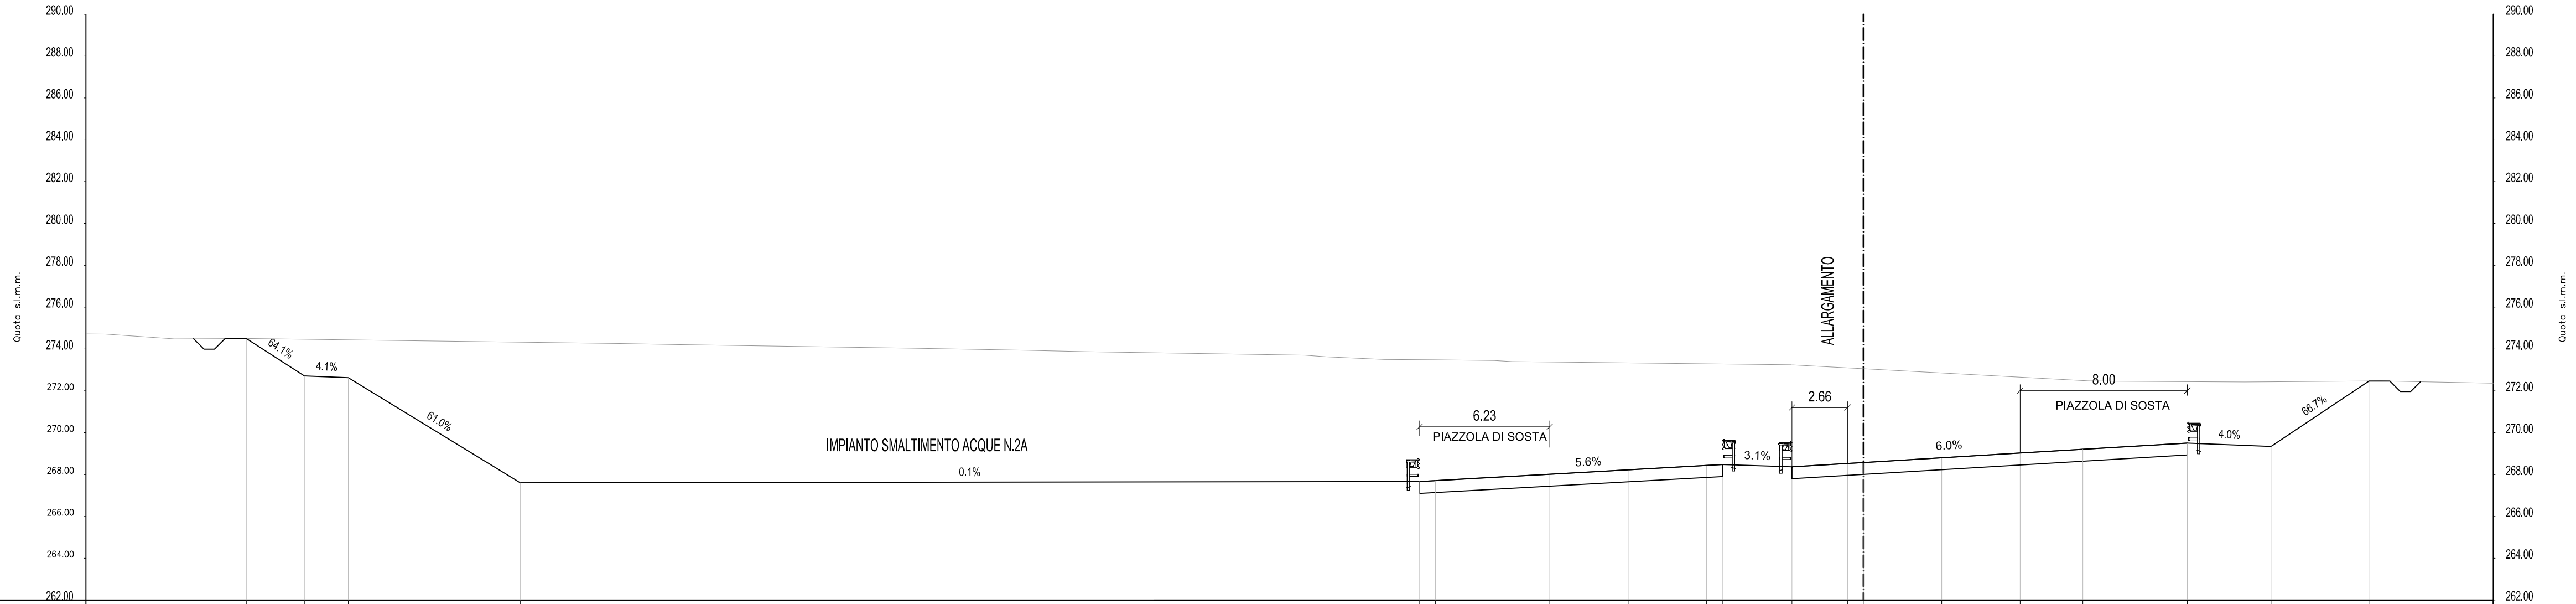

DISTANZE PROGRESSIVE PROGETTO		-77.33	-74.55	-72.45	-64.23										-21.22	-20.46	-14.99	-11.24	-7.49	-6.74	-3.41	-0.75	0.00	3.75	7.50	10.50	15.50	19.50	24.19
DISTANZE PARZIALI PROGETTO		2.78	2.10	8.23	43.01	0.76	5.47	3.75	3.75	0.75	3.33	2.66	0.75	3.75	3.75	3.00	5.00	4.00	4.69										
QUOTE PROGETTO		274.50	272.72	272.63	267.61										267.67	267.71	268.02	268.23	268.43	268.48	268.37	268.53	268.58	268.80	269.03	269.21	269.51	269.35	272.47
QUOTE TERRENO		274.50			274.26										273.50		273.45	273.37			273.25				272.47		272.43		272.47
DISTANZE PROGRESSIVE TERRENO		-77.10			-59.51		-50.01	-46.20	-43.17	-37.21					-26.71	-22.91	-17.63	-14.44			-3.54				10.78		18.24		24.73

AREE MOVIMENTI MATERIA	
AREA	
Scavo	599.63 mq
Rilevato	0.00 mq
AUTOSTRADA:Pavim:	20.07 mq

SEZ. 42  
 Progr. 1275.000

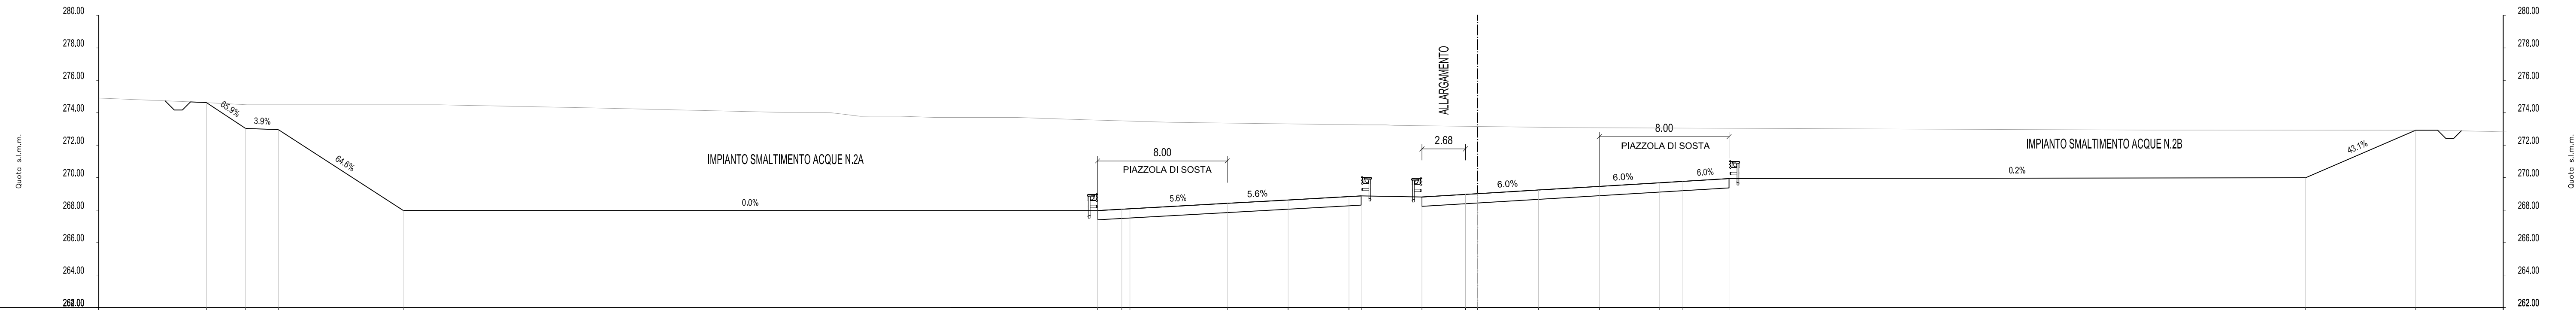


DISTANZE PROGRESSIVE PROGETTO		-78.35	-75.95	-73.92		-66.23		-23.43	-21.93	-21.33	-15.43	-11.68	-7.93	-7.18	-3.43	-0.75	0.00	3.75	7.50	11.23	12.66	15.50		51.04	57.84	
DISTANZE PARZIALI PROGETTO		2.40	2.02	7.70		42.80		1.50	0.50	6.00	3.75	3.75	0.75	3.75	2.68	0.75	3.75	3.75	3.75	3.73	1.43	2.84		35.54	6.79	
QUOTE PROGETTO		274.62	273.03	272.95		267.98		267.97	268.05	268.08	268.42	268.62	268.83	268.88	268.80	268.97	269.01	269.24	269.46	269.69	269.77	269.94		270.00	272.92	
QUOTE TERRENO		274.70	274.49	274.49	274.49	274.49		273.57	273.41	273.41	273.78	273.71	273.71	273.71	273.25	273.25	273.08	273.08	273.07	273.07	273.07	273.07	272.93		272.93	272.93
DISTANZE PROGRESSIVE TERRENO		-80.00	-75.86	-70.84	-68.14	-63.98		-54.43	-43.31	-39.86	-36.35	-33.51	-28.36	-24.19	-18.74	-7.09	5.52	9.37	41.24							

AREE MOVIMENTI MATERIA

AREA
Scavo 396.00 mq
Rilevato 0.00 mq
AUTOSTRADA:Pavim:19.96 mq

SEZ. 43  
PROGR. 1300.000

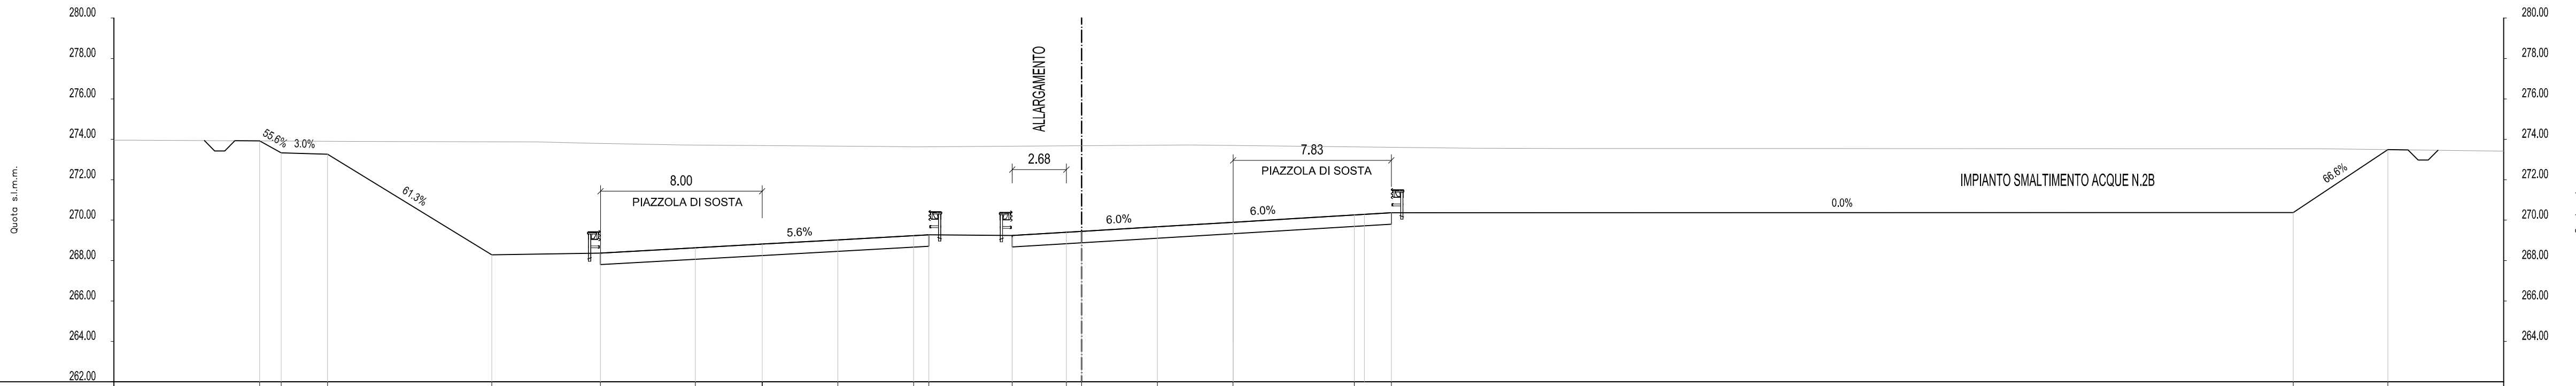


DISTANZE PROGRESSIVE PROGETTO			-40.68	-39.61	-37.32		-29.19	-23.81	-19.11	-15.81	-12.06	-8.31	-7.56	-3.43	-0.75	-0.00	3.75	7.50	13.50	15.33							59.98	64.66		
DISTANZE PARZIALI PROGETTO			1.07	2.29		8.13	5.38	4.70	3.30	3.75	3.75	0.75	4.12	2.68	0.75	3.75	3.75	6.00	0.50	1.33				44.64			4.68			
QUOTE PROGETTO			273.92	273.33	273.26		268.28	268.37	268.63	268.82	269.02	269.23	269.27	269.24	269.40	269.45	269.67	269.90		270.26	270.37						270.38	273.49		
QUOTE TERRENO					273.90	273.89	273.88	273.81	273.72		273.64				273.72			273.56		273.54		273.55					273.54			
DISTANZE PROGRESSIVE TERRENO					-36.47	-33.07	-26.92	-24.27	-19.70		-9.49				5.35			19.39		24.75		37.17				61.32				

AREE MOVIMENTI MATERIA

AREA
Scavo 214.72 mq
Rilevato 0.00 mq
AUTOSTRADA:Pavim:14.52 mq

SEZ. 44  
 Progr. 1325.000

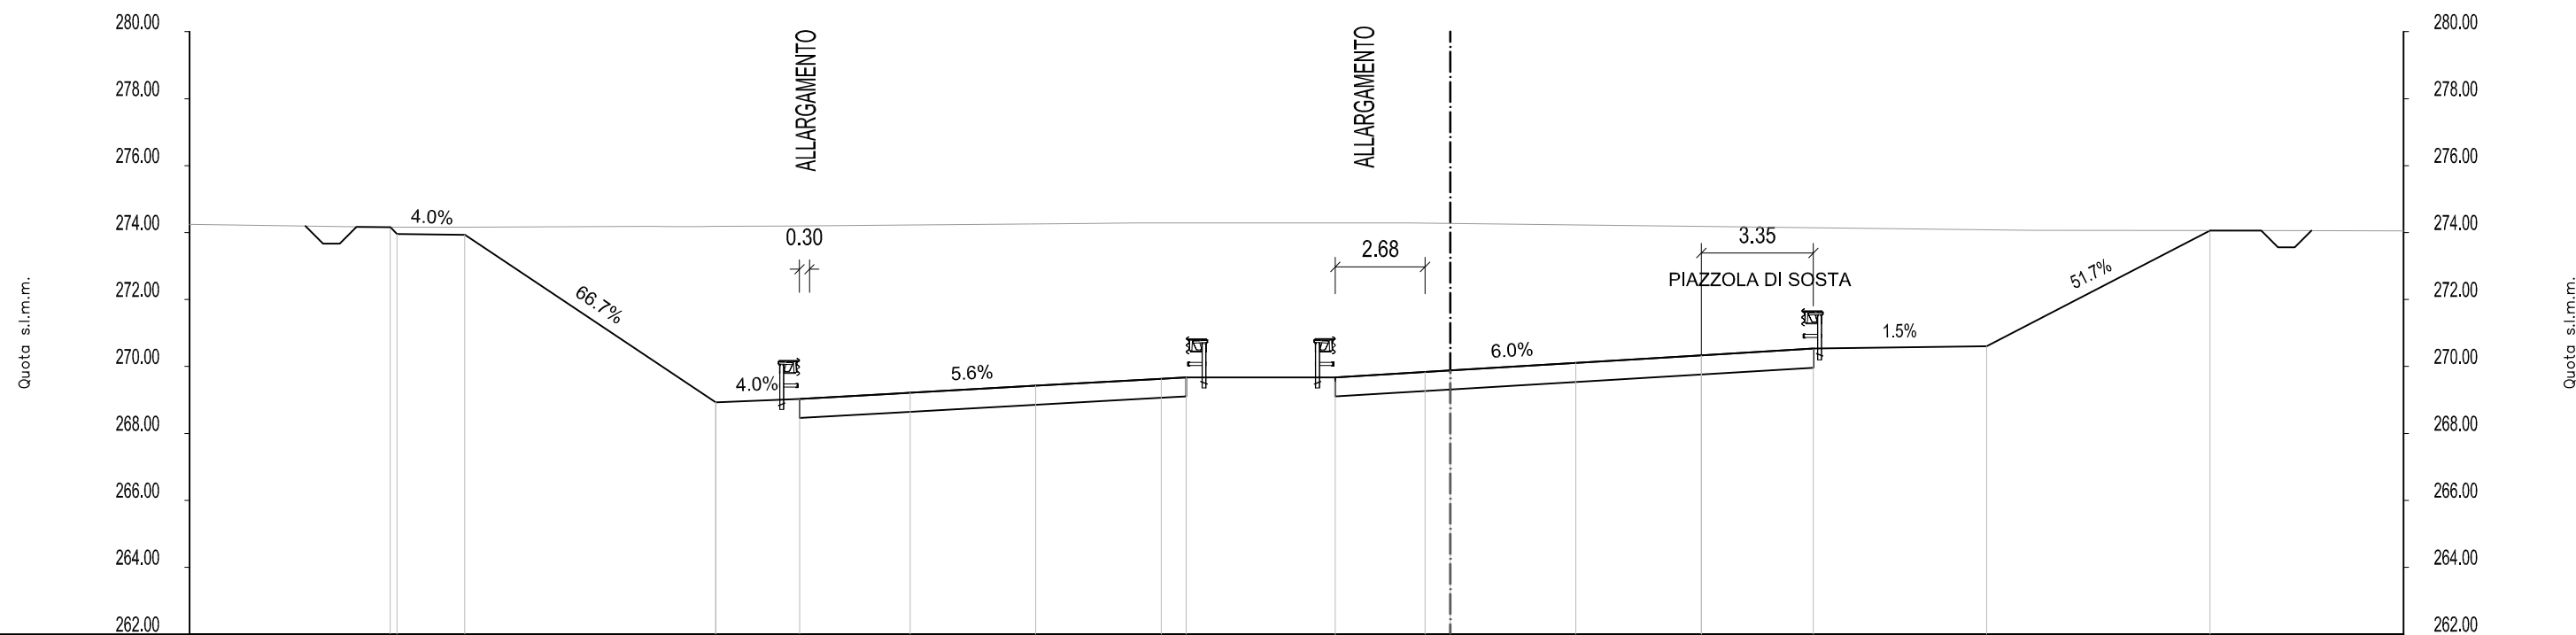

DISTANZE PROGRESSIVE PROGETTO	-31.67	-29.45	-21.95	-19.44	-16.14	-12.39	-8.64	-7.89	-3.43	-0.75	-0.00	3.75	7.50	10.85	16.02	22.70
DISTANZE PARZIALI PROGETTO		2.02	7.50	2.51	3.30	3.75	3.75	0.75	4.45	2.68	0.75	3.75	3.75	3.35	5.18	6.68
QUOTE PROGETTO	274.16	273.93	268.93	269.03	269.21	269.42	269.63	269.67	269.67	269.84	269.88	270.11	270.33	270.53	270.61	274.06
QUOTE TERRENO	274.16		274.18	274.20		274.27			274.29						274.07	
DISTANZE PROGRESSIVE TERRENO	-31.85		-23.92	-19.85		-10.95			-1.22						17.36	






AREE MOVIMENTI MATERIA

AREA
Scavo 193.77 mq
Rilevato 0.00 mq
AUTOSTRADA:Pavim:14.52 mq

SEZ. 46  
PROGR. 1375.000

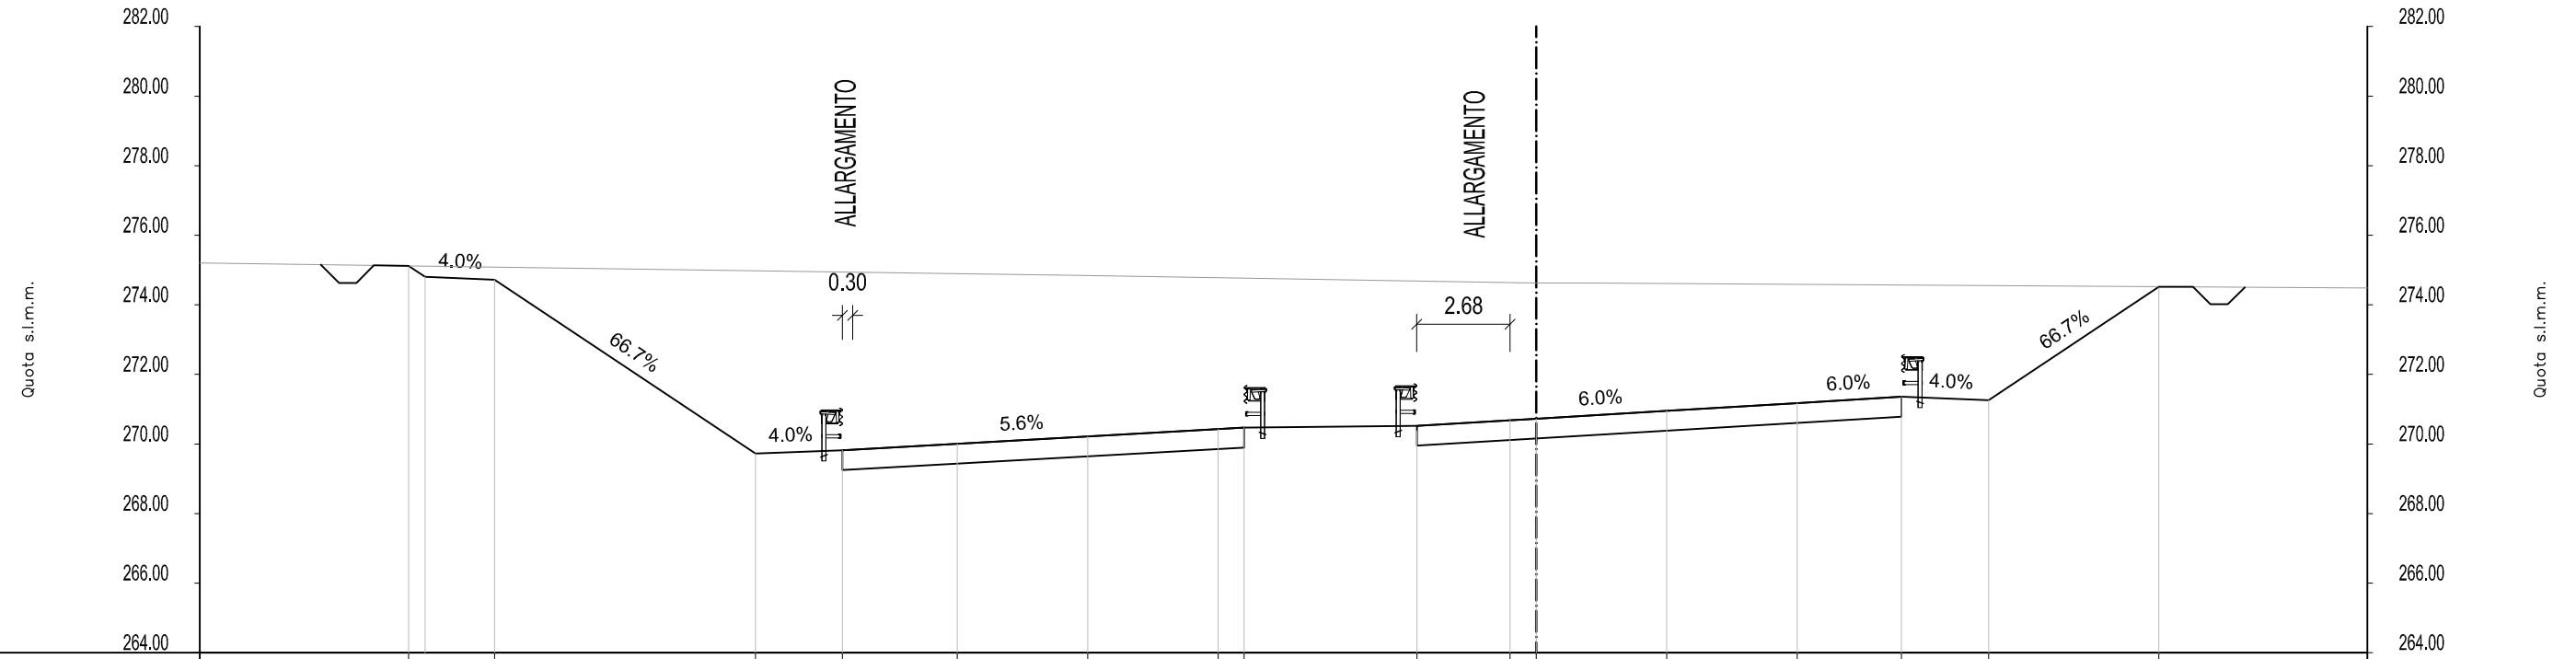


DISTANZE PROGRESSIVE PROGETTO		-32.42	-29.95	-22.45	-19.95	-16.65	-12.90	-9.15	-8.40	-3.43	-0.75	-0.00	3.75	7.50	10.50	13.00	17.90
DISTANZE PARZIALI PROGETTO		0.47	2.00	7.50	2.50	3.30	3.75	3.75	0.75	4.96	2.68	0.75	3.75	3.75	3.00	2.50	4.90
QUOTE PROGETTO		275.12	274.72	269.72	269.82	270.01	270.22	270.43	270.47	270.52	270.68	270.73	270.95	271.18	271.36	271.26	274.52
QUOTE TERRENO		275.13					274.85		274.75			274.63					274.51
DISTANZE PROGRESSIVE TERRENO		-33.42					-13.25		-7.67			-0.09					18.90

AREE MOVIMENTI MATERIA

AREA
Scavo 196.22 mq
Rilevato 0.00 mq
AUTOSTRADA:Pavim:14.52 mq

SEZ. 47  
PROGR. 1400.000

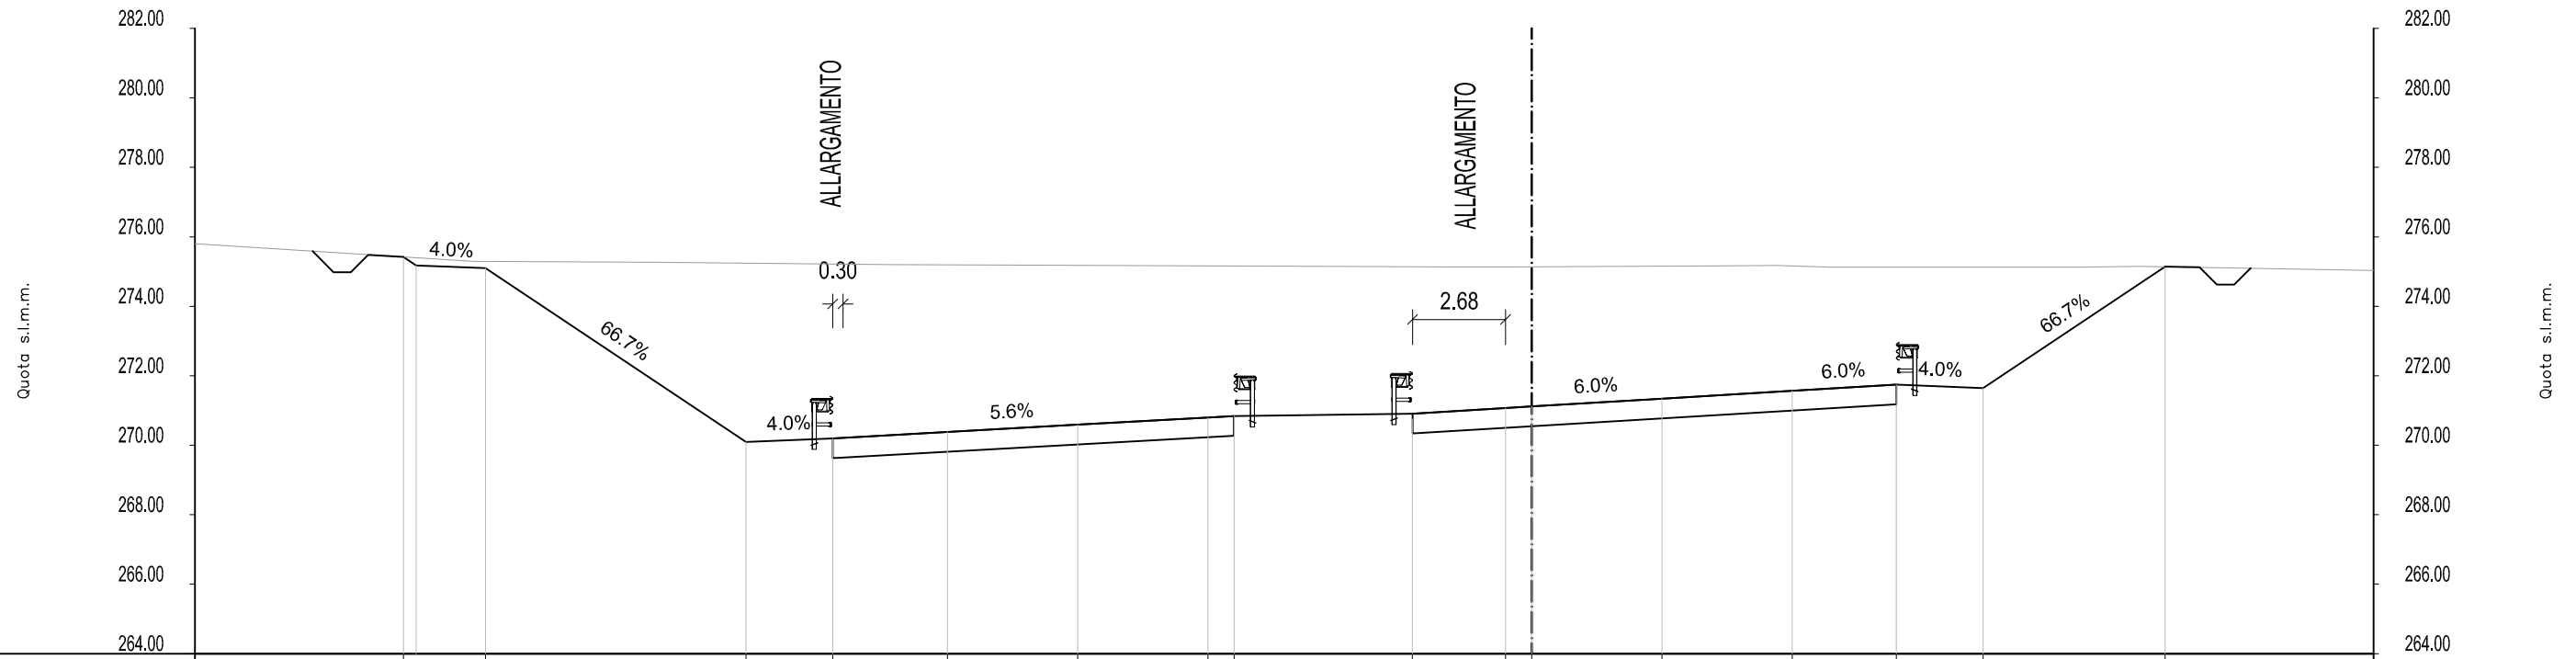


DISTANZE PROGRESSIVE PROGETTO		-32.49	-30.12		-22.62	-20.12	-16.82	-13.07	-9.32	-8.57		-3.43	-0.75	-0.00		3.75	7.50	10.50	13.00		18.24
DISTANZE PARZIALI PROGETTO		0.36	2.00		7.50	2.50	3.30	3.75	3.75	0.75	5.14	2.68	0.75	3.75	3.75	3.00	2.50	5.24			
QUOTE PROGETTO		275.42	275.10		270.10	270.20	270.38	270.59	270.80	270.84		270.90	271.07	271.12		271.34	271.57	271.74	271.64		275.14
QUOTE TERRENO		275.48	275.29		275.27	275.20						275.14	275.13		275.15	275.17		275.13			275.12
DISTANZE PROGRESSIVE TERRENO		-33.49	-30.48		-25.35	-18.53						-3.92	-1.11		2.60	7.08		15.58			19.24

AREE MOVIMENTI MATERIA

AREA
Scavo 195.93 mq
Rilevato 0.00 mq
AUTOSTRADA:Pavim:14.52 mq

SEZ. 48  
PROGR. 1425.000

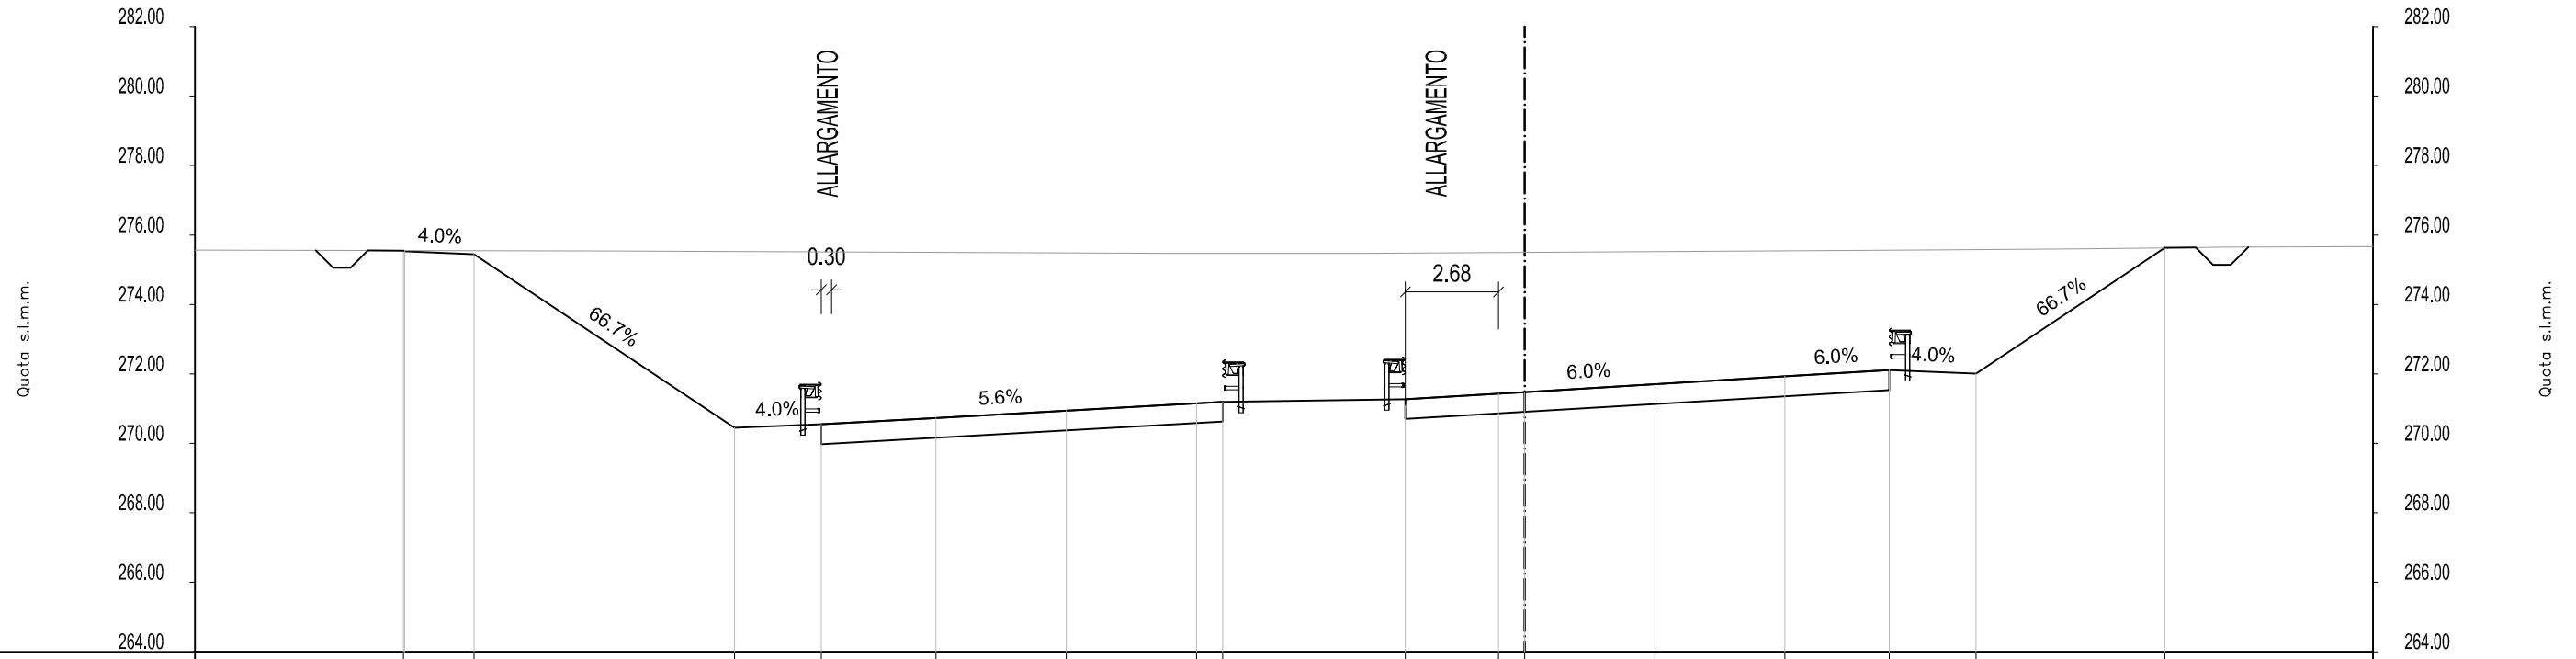


DISTANZE PROGRESSIVE PROGETTO	-32.28	-30.25	-22.75	-20.25	-16.95	-13.20	-9.45	-8.70	-3.43	-0.75	0.00	3.75	7.50	10.50	13.00	18.43		
DISTANZE PARZIALI PROGETTO		2.00	7.50	2.50	3.30	3.75	3.75	0.75	5.26	2.68	0.75	3.75	3.75	3.00	2.50	5.43		
QUOTE PROGETTO		275.55	275.45	270.45	270.55	270.73	270.94	271.15	271.19	271.27	271.43	271.48	271.70	271.93	272.11	272.01	275.63	
QUOTE TERRENO		275.55		275.54				275.47		275.47					275.57		275.60	275.64
DISTANZE PROGRESSIVE TERRENO	-33.28		-26.34					-10.23		-4.57					10.97		15.69	19.04

AREE MOVIMENTI MATERIA

AREA
Scavo 198.14 mq
Rilevato 0.00 mq
AUTOSTRADA:Pavim:14.52 mq

SEZ. 49  
PROGR. 1450.000

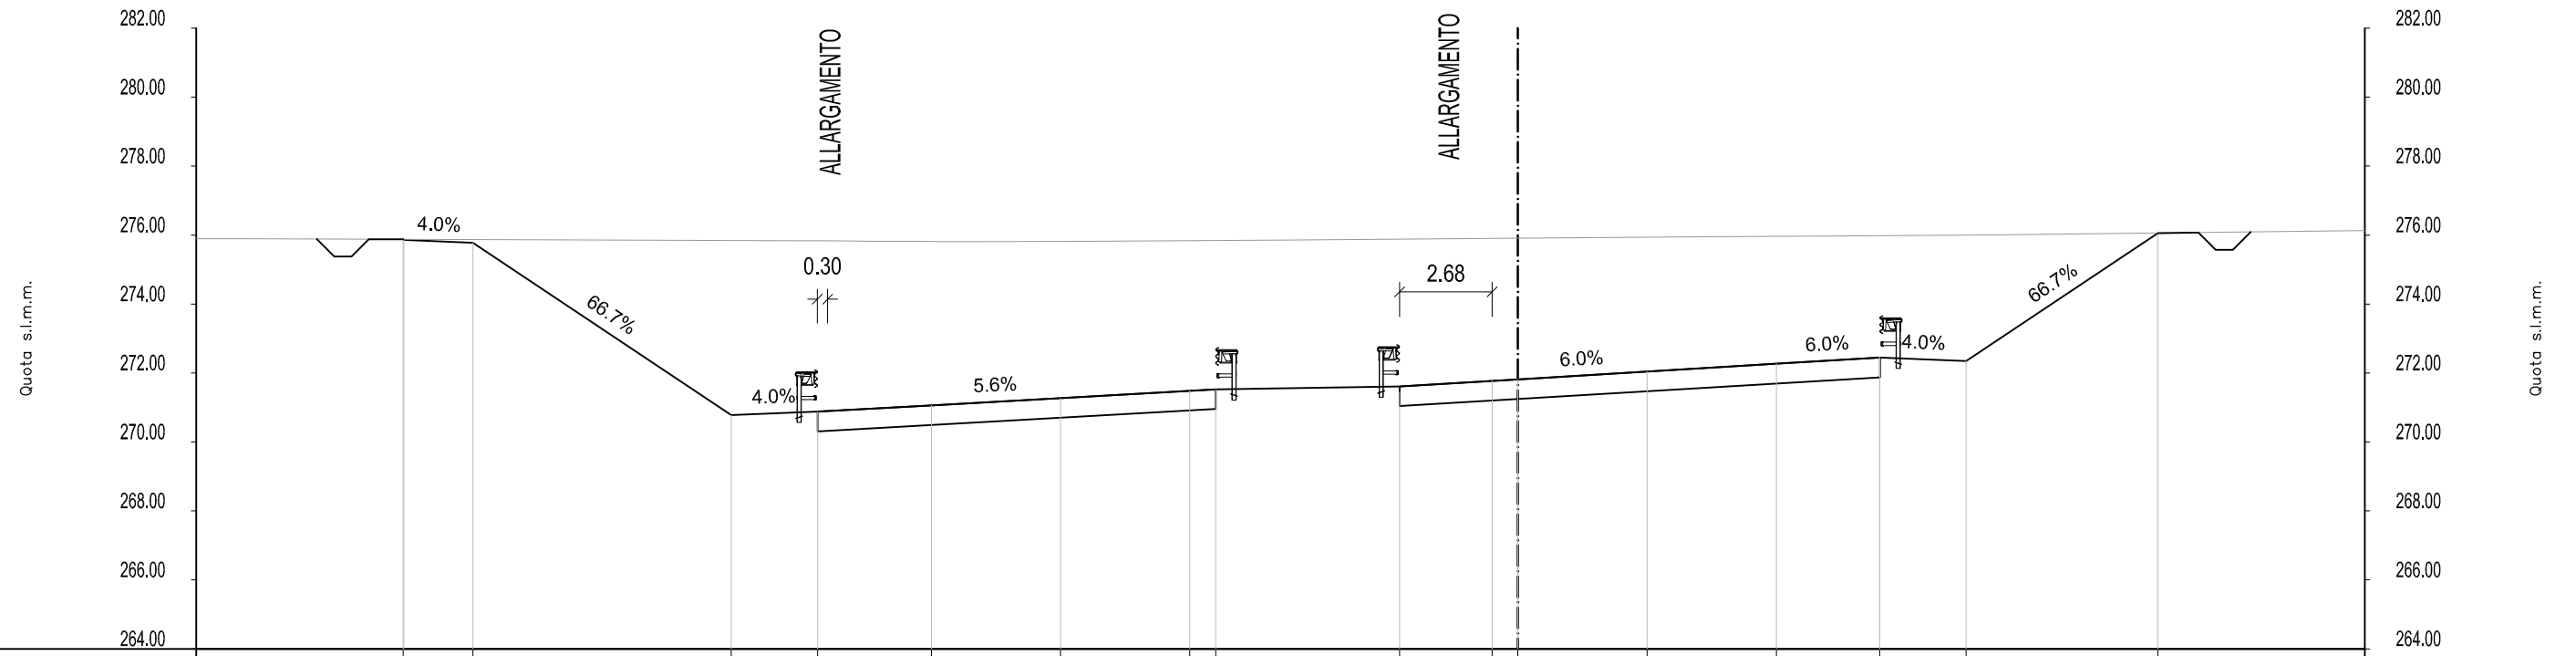


DISTANZE PROGRESSIVE PROGETTO		-32.34	-30.32		-22.82	-20.32	-17.02	-13.27	-9.52	-8.77		-3.43	-0.75	0.00		3.75	7.50	10.50	13.00		18.57
DISTANZE PARZIALI PROGETTO		2.00		7.50		2.50	3.30	3.75		3.75	0.75	5.33		2.68	0.75	3.75	3.75	3.00	2.50		5.57
QUOTE PROGETTO		275.88	275.78		270.78	270.88	271.06	271.27	271.48	271.52		271.61	271.77	271.82		272.04	272.27	272.45	272.35		276.06
QUOTE TERRENO		275.88			275.84	275.82	275.81	275.82				275.87	275.90			275.97		276.00			276.07
DISTANZE PROGRESSIVE TERRENO		-33.34			-20.74	-18.08	-15.16	-12.14				-5.15	-0.70			8.94		13.76			19.57

AREE MOVIMENTI MATERIA

AREA
Scavo 213.63 mq
Rilevato 0.00 mq
AUTOSTRADA:Pavim:14.52 mq

SEZ. 50  
PROGR. 1475.000

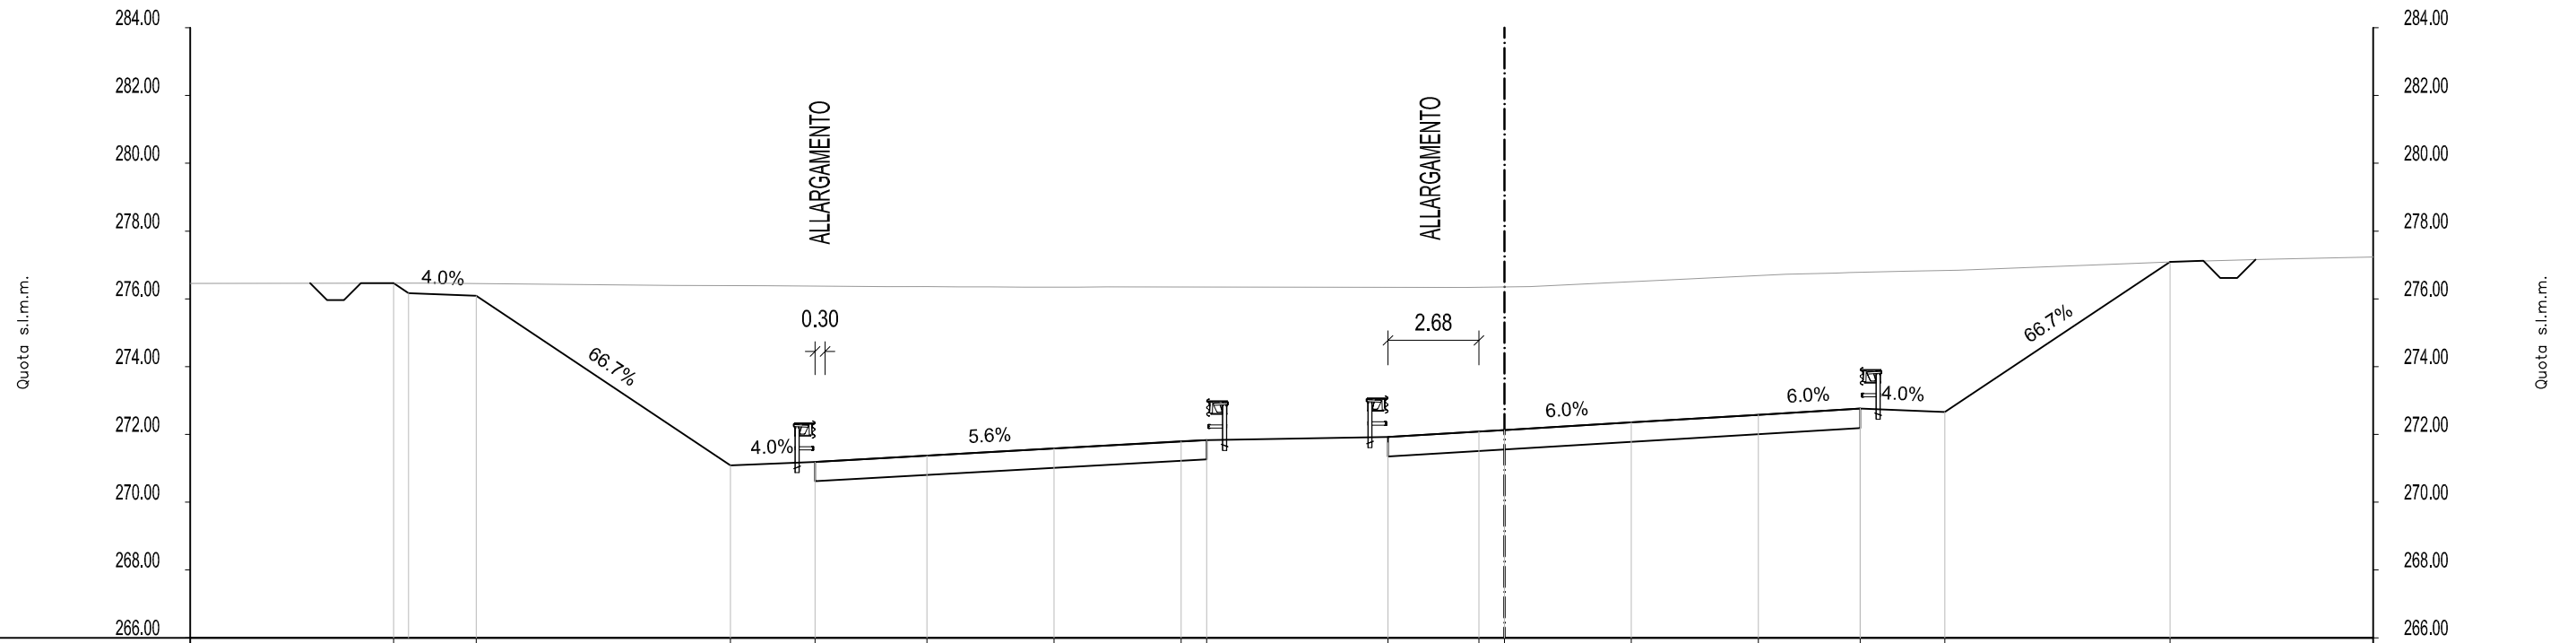

DISTANZE PROGRESSIVE PROGETTO		-32.78	-30.34		-22.84	-20.34	-17.04	-13.29	-9.54	-8.79		-3.43	-0.75	-0.00	3.75	7.50	10.50	13.00		19.65
DISTANZE PARZIALI PROGETTO		0.44	2.00	7.50	2.50	3.30	3.75	3.75	0.75	5.35	2.68	0.75	3.75	3.75	3.00	2.50	6.65			
QUOTE PROGETTO		276.46	276.09		271.09	271.19	271.37	271.58	271.79	271.84		271.92	272.08	272.13	272.35	272.58	272.76	272.66		277.09
QUOTE TERRENO		276.46		276.40	276.39	276.36	276.35	276.35				276.34			276.73	276.81				277.10
DISTANZE PROGRESSIVE TERRENO		-33.78		-24.54	-21.81	-18.77	-16.12	-13.51				-1.34			8.31	11.65				19.93

AREE MOVIMENTI MATERIA

AREA
Scavo 223.88 mq
Rilevato 0.00 mq
AUTOSTRADA:Pavim:14.52 mq

SEZ. 51  
 Progr. 1500.000




DISTANZE PROGRESSIVE PROGETTO		-32.83	-32.31	-30.31		-22.81	-20.31	-17.01	-13.26	-9.51	-8.76		-3.43	-0.75	0.00		3.75	7.50	10.50	13.00		20.29	
DISTANZE PARZIALI PROGETTO		0.52	2.00		7.50		2.50	3.30	3.75	3.75	0.75	5.32		2.68	0.75	3.75	3.75	3.00	2.50		7.29		
QUOTE PROGETTO		276.80	276.46	276.38		271.38	271.48	271.66	271.87	272.08	272.12		272.21	272.37	272.42		272.64	272.87	273.05	272.95		277.81	
QUOTE TERRENO		276.80		276.82		276.75	276.75		276.80	276.81	276.75		276.94	276.96		276.95							277.85
DISTANZE PROGRESSIVE TERRENO		-33.83		-29.15		-24.28	-20.30		-15.15	-11.86	-9.10		-4.22	-1.59		2.29						21.29	

AREE MOVIMENTI MATERIA

AREA
Scavo 257.92 mq
Rilevato 0.00 mq
AUTOSTRADA:Pavim:14.52 mq

SEZ. 52  
PROGR. 1525.000

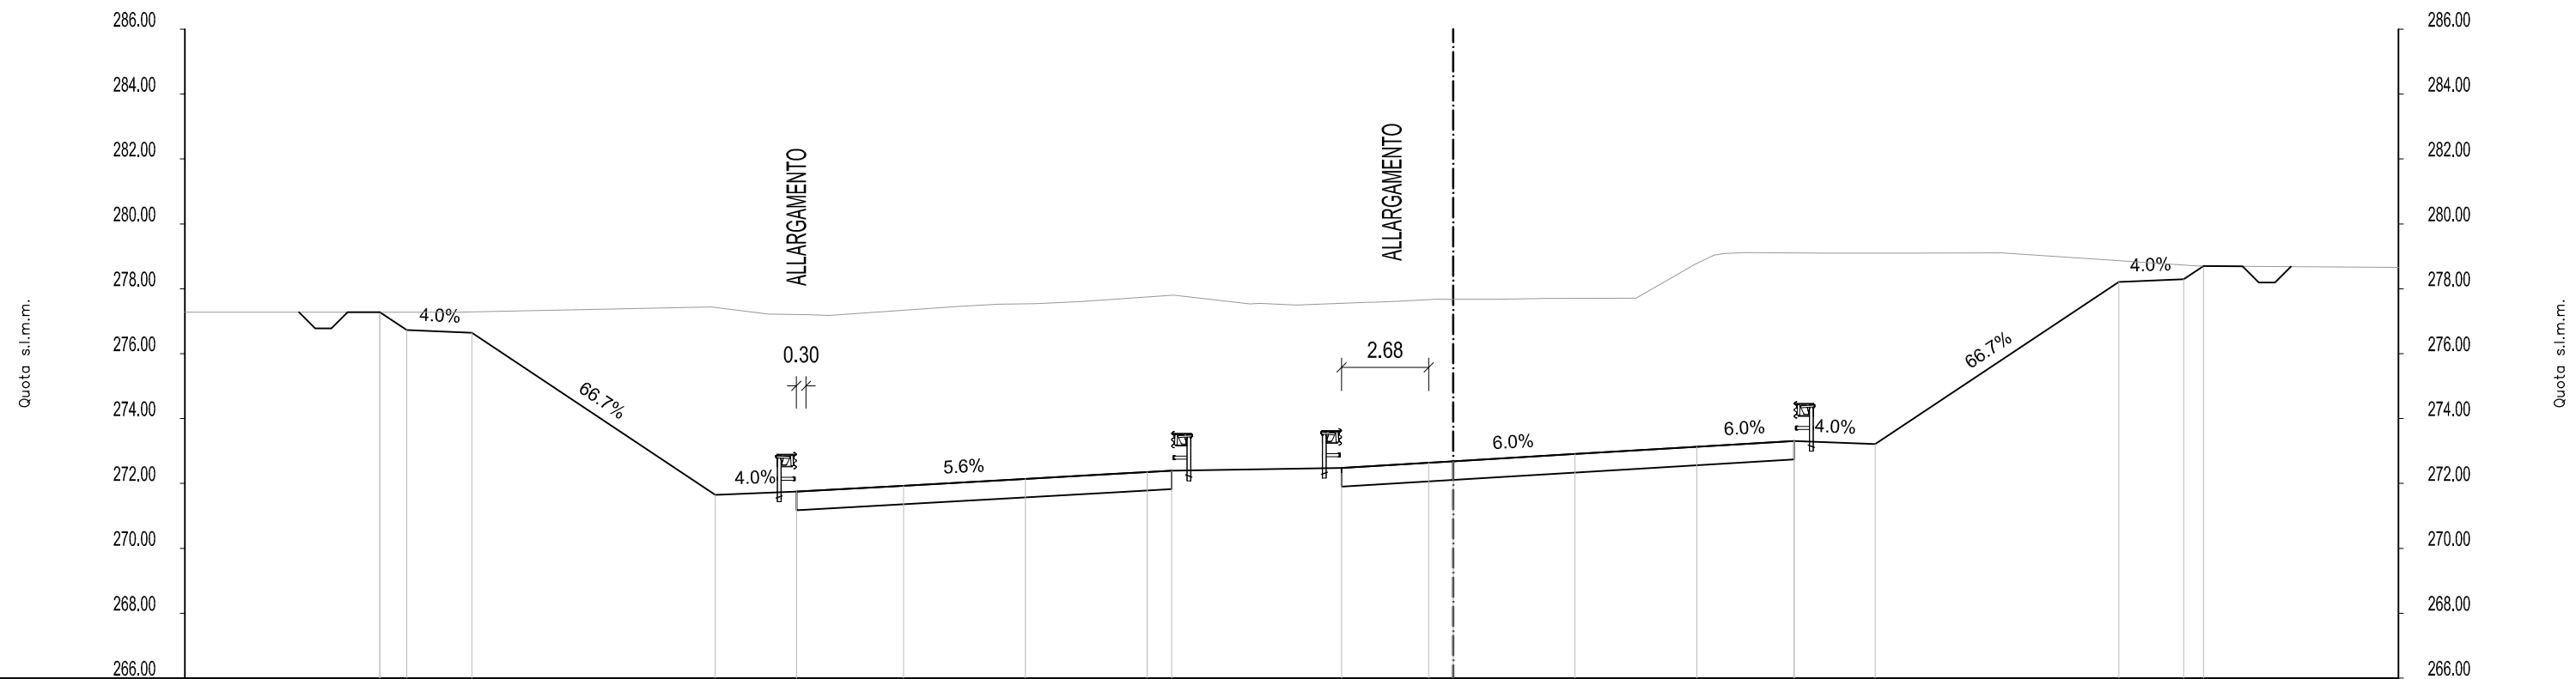

DISTANZE PROGRESSIVE PROGETTO		-33.05	-32.22	-30.22		-22.72	-20.22	-16.92	-13.17	-9.42	-8.67		-3.43	-0.75	-0.00		3.75	7.50	10.50	13.00		20.50	22.50	23.11
DISTANZE PARZIALI PROGETTO		0.83	2.00		7.50	2.50	3.30	3.75	3.75	0.75	5.23		2.68	0.75	3.75	3.75	3.00	2.50		7.50	2.00	0.61		
QUOTE PROGETTO		277.28	276.72	276.64		271.64	271.75	271.93	272.14	272.35	272.39		272.47	272.64	272.68		272.91	273.13	273.31	273.21		278.21	278.29	278.70
QUOTE TERRENO		277.28	277.28			277.44	277.20	277.46	277.61	277.80	277.55		277.58	277.67	277.70	277.71	279.08	279.10	279.10	279.11		278.70		
DISTANZE PROGRESSIVE TERRENO		-34.06	-31.54			-22.85	-19.91		-15.24	-11.43	-8.62	-5.94	-2.60	0.05	2.75	5.63	8.30	11.45	14.05	16.88		22.95		

AREE MOVIMENTI MATERIA

AREA
Scavo 280.11 mq
Rilevato 0.00 mq
AUTOSTRADA:Pavim:14.52 mq

SEZ. 53  
PROGR. 1550.000



DISTANZE PROGRESSIVE PROGETTO		-33.00	-32.09	-30.09		-22.59	-20.09	-16.79	-13.04	-9.29	-8.54		-3.43	-0.75	0.00		3.75	7.50	10.50	13.00		20.50	22.50	23.66	
DISTANZE PARZIALI PROGETTO		0.91	2.00		7.50		2.50	3.30	3.75		3.75	0.75	5.10		2.67	0.75	3.75		3.00	2.50		7.50		2.00	1.16
QUOTE PROGETTO		277.58	276.97	276.89		271.89	271.99	272.18	272.39		272.60	272.64		272.71	272.87	272.92		273.14	273.37	273.55	273.45		278.45	278.53	279.30
QUOTE TERRENO		277.56				277.80	277.81		277.91		278.00	278.90		279.19				279.24				279.30			279.31
DISTANZE PROGRESSIVE TERRENO		-34.00				-21.07	-18.20		-13.48		-8.96	-6.35		-0.96			5.95					19.03		24.66	






AREE MOVIMENTI MATERIA

AREA
Scavo 315.10 mq
Rilevato 0.00 mq
AUTOSTRADA:Pavim:14.52 mq

SEZ. 55  
PROGR. 1600.000

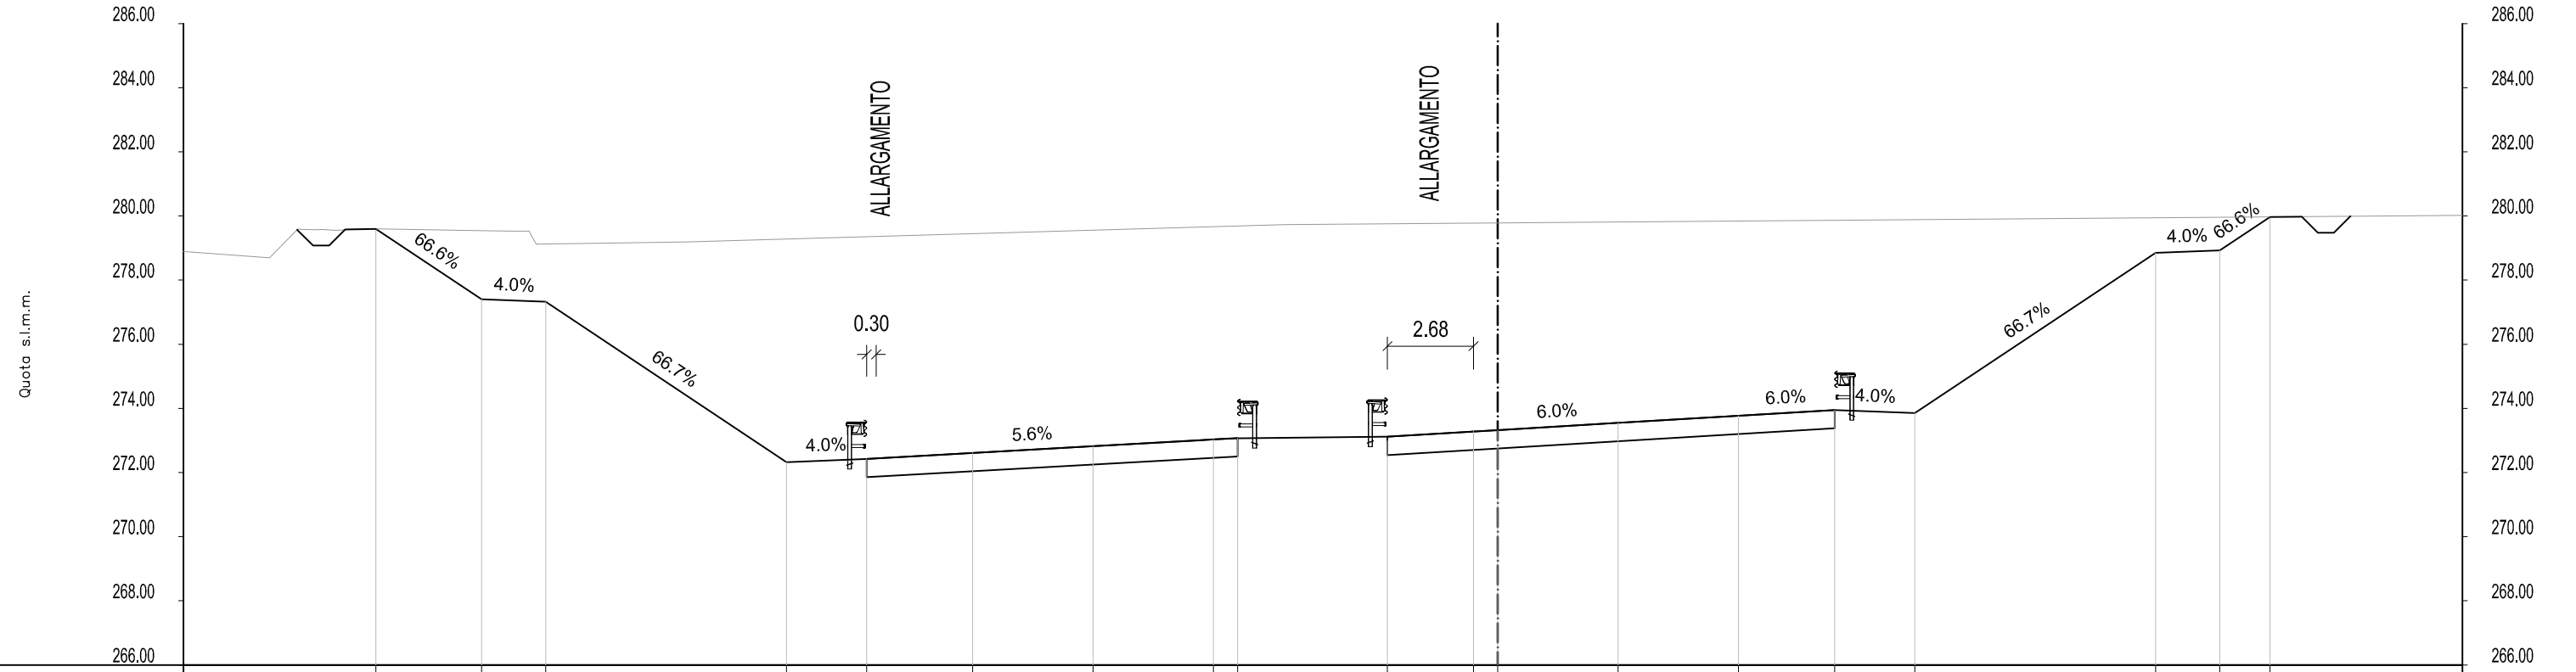


DISTANZE PROGRESSIVE PROGETTO		-34.95	-31.66	-29.66		-22.16	-19.66	-16.36	-12.61	-8.86	-8.11	-3.43	-0.75	0.00	3.75	7.50	10.50	13.00		20.50	22.50	24.06
DISTANZE PARZIALI PROGETTO		3.29	2.00	7.50	2.50	3.30	3.75	3.75	0.75	4.67	2.68	0.75	3.75	3.75	3.00	2.50	7.50	2.00	1.56			
QUOTE PROGETTO		279.60	277.40	277.32	272.32	272.42	272.61	272.82	273.03	273.07	273.11	273.27	273.32	273.54	273.77	273.95	273.85	278.85	278.93	279.97		
QUOTE TERRENO		279.57	279.55	279.19						279.73										279.98		
DISTANZE PROGRESSIVE TERRENO		-35.95	-32.36	-25.33						-6.62										25.06		

AREE MOVIMENTI MATERIA

AREA
Scavo 320.94 mq
Rilevato 0.00 mq
AUTOSTRADA:Pavim:14.52 mq

SEZ. 56  
PROGR. 1625.000

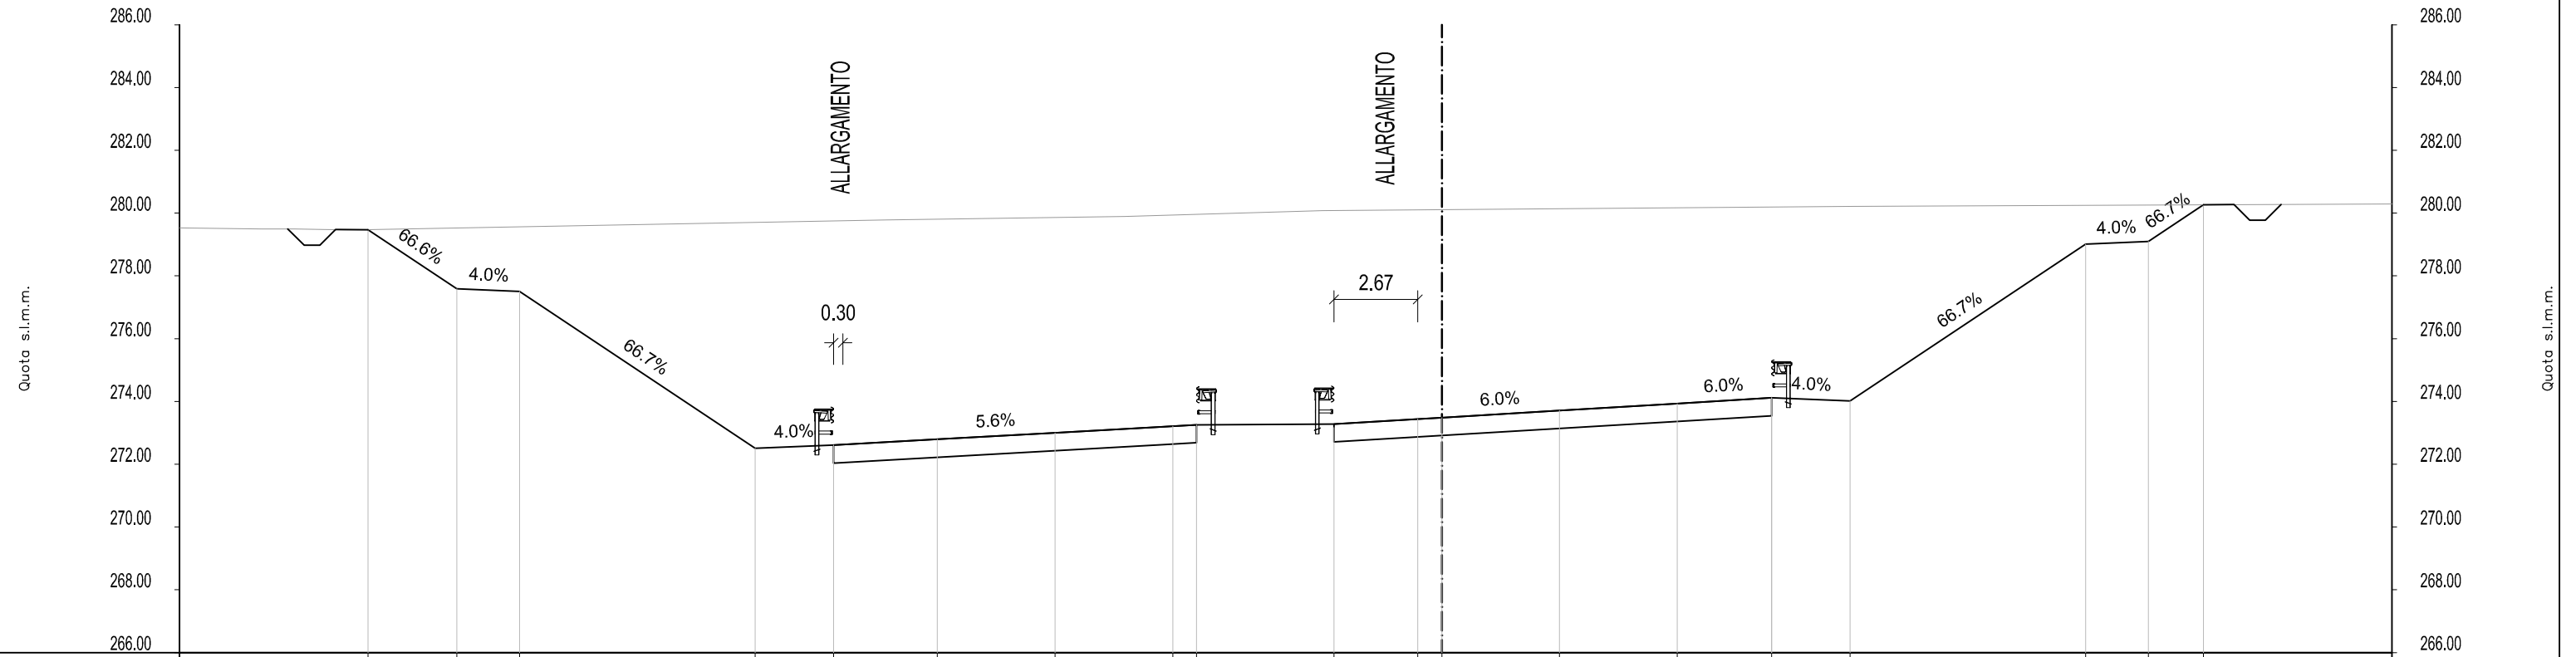


DISTANZE PROGRESSIVE PROGETTO		-34.20	-31.37	-29.37		-21.87	-19.37	-16.07	-12.32	-8.56	-7.81		-3.43	-0.76	0.00		3.75	7.50	10.50	13.00		20.50	22.50	24.25
DISTANZE PARZIALI PROGETTO			2.83	2.00	7.50	2.50	3.30	3.75	3.75	0.75	4.38	2.67	0.76	3.75	3.75	3.00	2.50	7.50	2.00	1.75				
QUOTE PROGETTO		279.47	277.59	277.51		272.51	272.61	272.79	273.00	273.21	273.25		273.27	273.44	273.48		273.71	273.93	274.11	274.01		279.01	279.09	280.26
QUOTE TERRENO		279.47					279.78						280.08							280.21				280.27
DISTANZE PROGRESSIVE TERRENO		-35.20					-17.69						-3.80							13.10				25.25

AREE MOVIMENTI MATERIA

AREA
Scavo 328.75 mq
Rilevato 0.00 mq
AUTOSTRADA:Pavim:14.52 mq

SEZ. 57  
 Progr. 1650.000

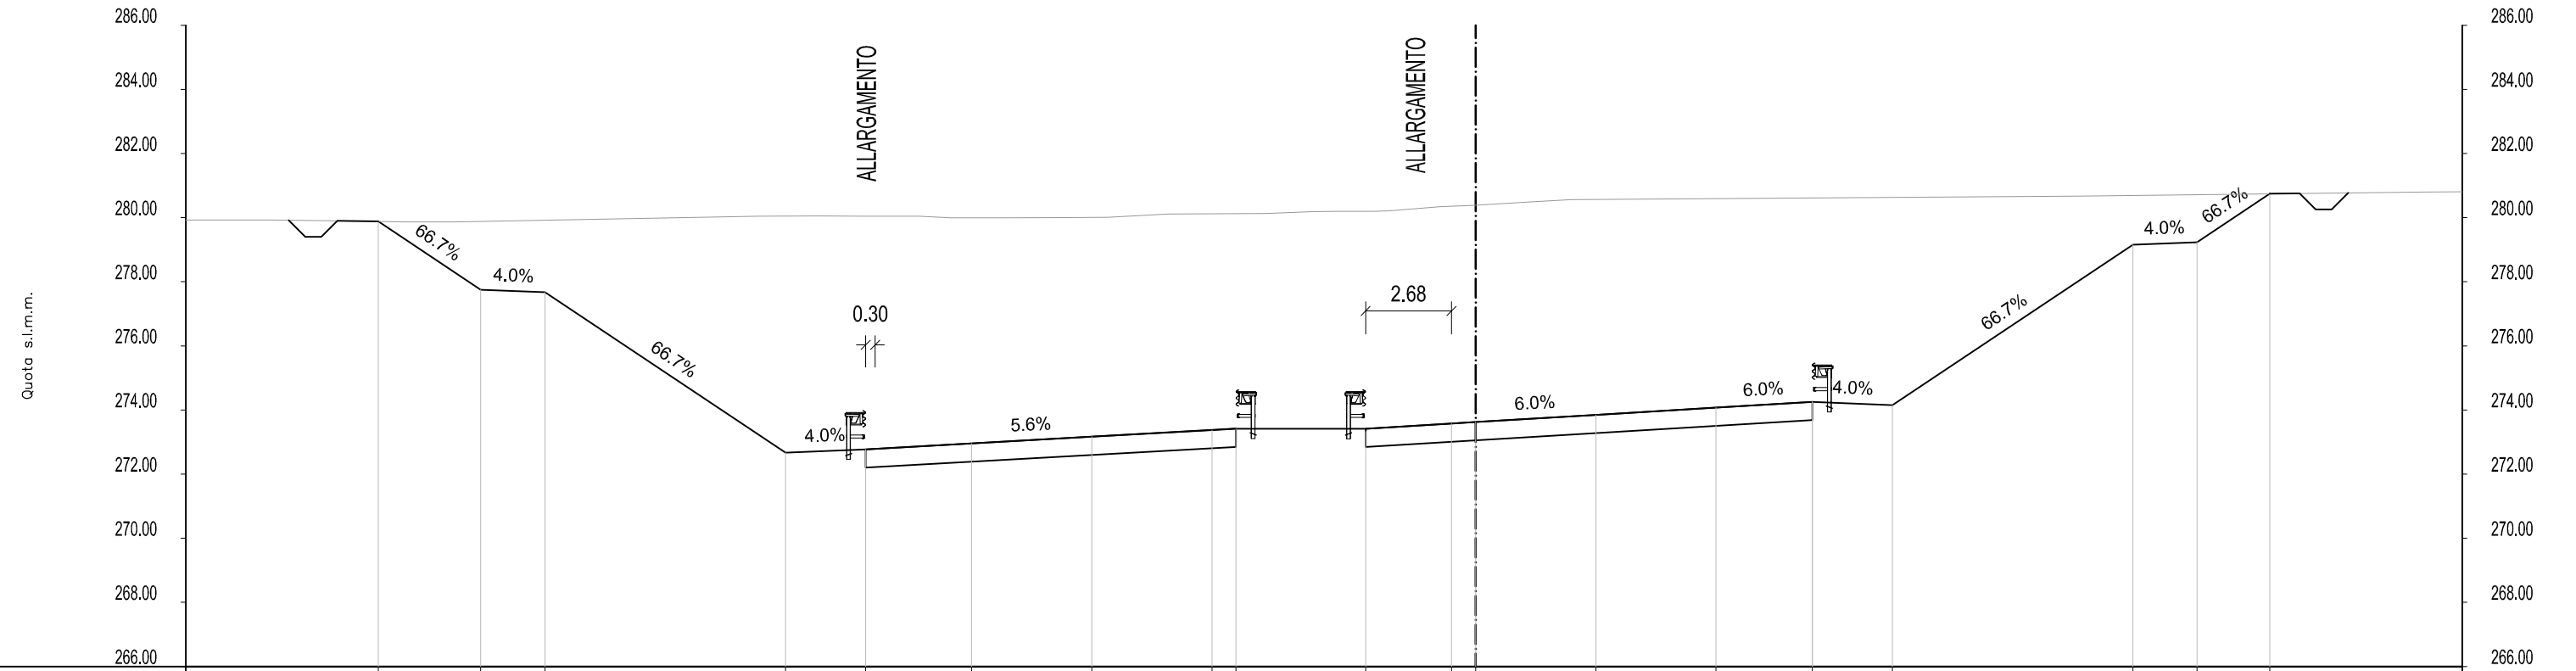


DISTANZE PROGRESSIVE PROGETTO		-34.22	-31.02	-29.02		-21.52	-19.02	-15.72	-11.97	-8.22	-7.47	-3.43	-0.75	-0.00		3.75	7.50	10.50	13.00		20.50	22.50	24.77	
DISTANZE PARZIALI PROGETTO			3.20	2.00	7.50	2.50	3.30	3.75	3.75	0.75	4.04	2.68	0.75	3.75	3.75	3.00	2.50	7.50	2.00	2.27				
QUOTE PROGETTO			279.88	277.75	277.67		272.67	272.77	272.95	273.17	273.38	273.42	273.41	273.58	273.62		273.85	274.07	274.25	274.15		279.15	279.23	280.74
QUOTE TERRENO		279.89	279.86			280.04	280.04	280.00	280.00	280.11	280.13	280.19	280.34	280.49								280.67		280.76
DISTANZE PROGRESSIVE TERRENO		-35.22	-31.79			-22.35	-19.05	-16.35	-12.66	-9.60	-6.54	-3.72	-1.12	1.76							18.84		25.77	

Quota s.l.m.m.

AREE MOVIMENTI MATERIA

AREA
Scavo 364.82 mq
Rilevato 0.00 mq
AUTOSTRADA:Pavim:14.52 mq

SEZ. 58  
PROGR. 1675.000

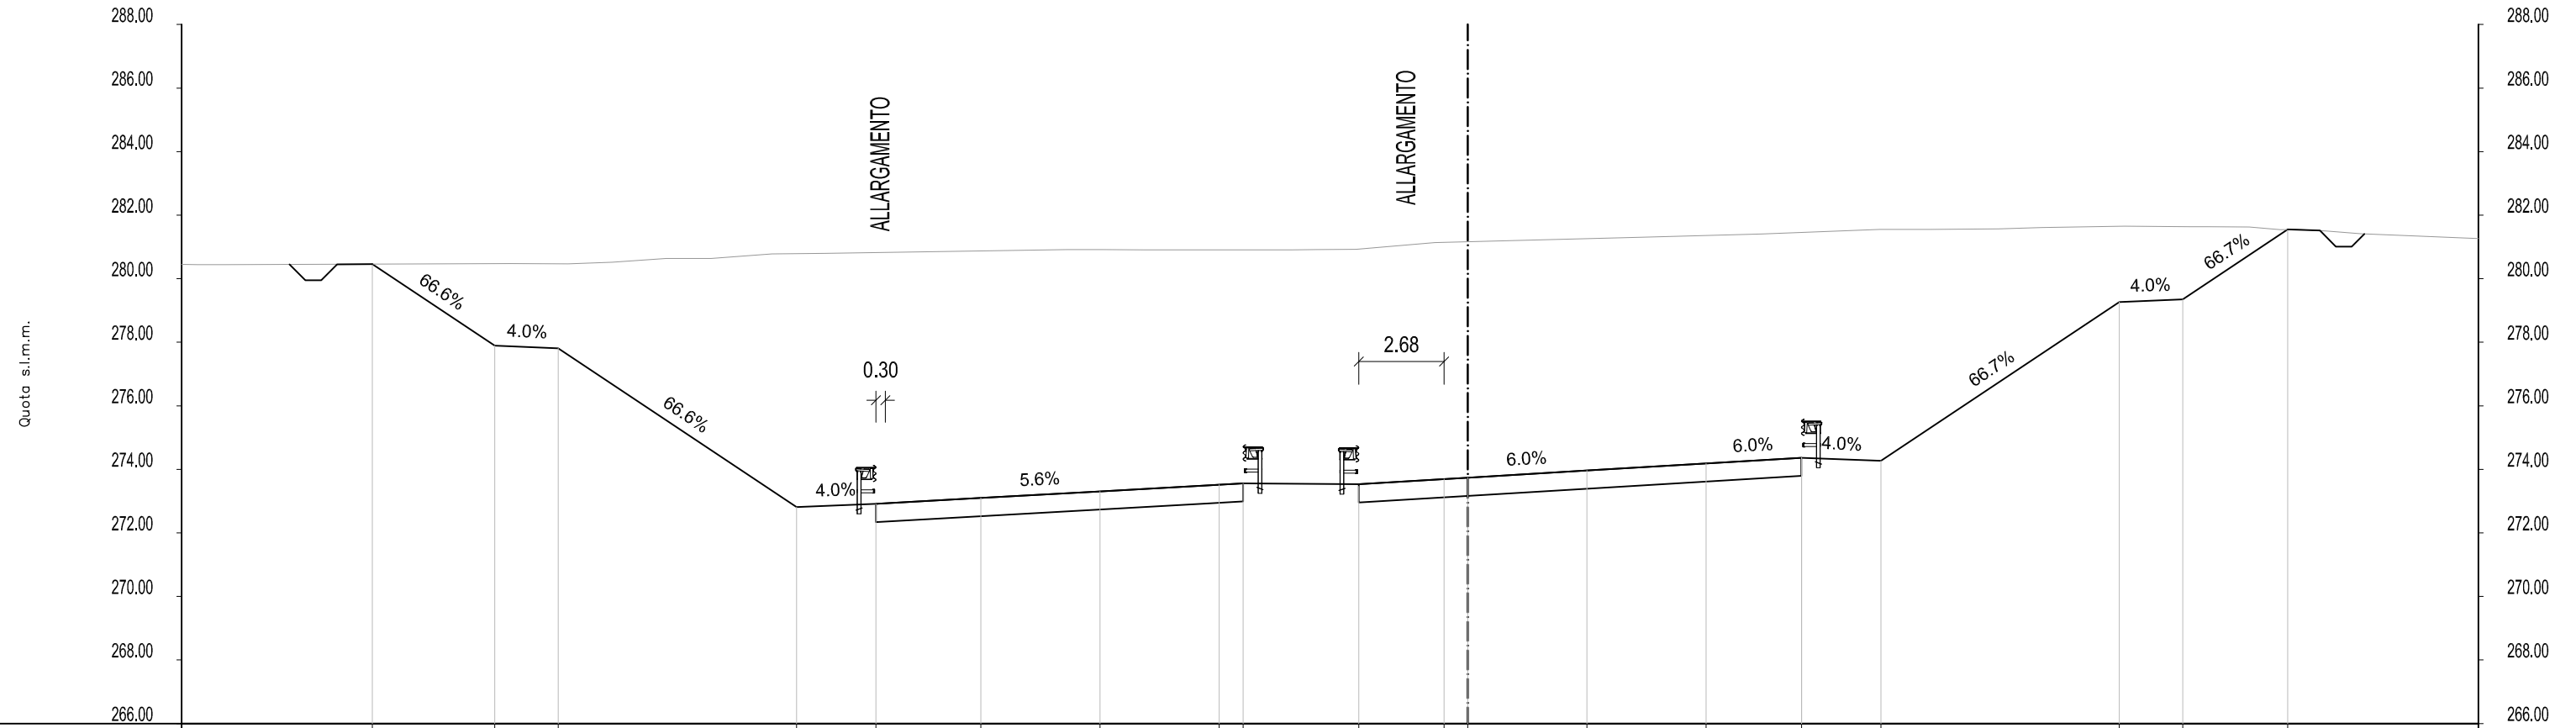


DISTANZE PROGRESSIVE PROGETTO	-34.48	-30.63	-28.63		-21.13	-18.63	-15.33	-11.58		-7.83	-7.08		-3.43	-0.75	0.00		3.75	7.50	10.50	13.00		20.50	22.50	25.81
DISTANZE PARZIALI PROGETTO		3.85	2.00	7.50	2.50	3.30	3.75	3.75	0.75	3.64	2.68	0.75	3.75	3.75	3.00	2.50	7.50	2.00	3.31					
QUOTE PROGETTO	280.46	277.89	277.81		272.81	272.91	273.10	273.31		273.52	273.56		273.53	273.69	273.74		273.96	274.19	274.37	274.27		279.27	279.35	281.55
QUOTE TERRENO	280.45	280.47	280.52	280.64	280.80		280.92		280.91	280.91		281.14		281.31	281.41	281.55	281.57		281.65	281.64		281.55		
DISTANZE PROGRESSIVE TERRENO	-35.48	-30.13	-26.94	-23.82	-20.23		-12.62		-8.40	-5.54		-1.04		5.50	9.24	12.97	16.70		20.66	23.30		26.10		

AREE MOVIMENTI MATERIA

AREA
Scavo 274.64 mq
Rilevato 0.00 mq
AUTOSTRADA:Pavim:14.52 mq

SEZ. 59  
 Progr. 1700.000

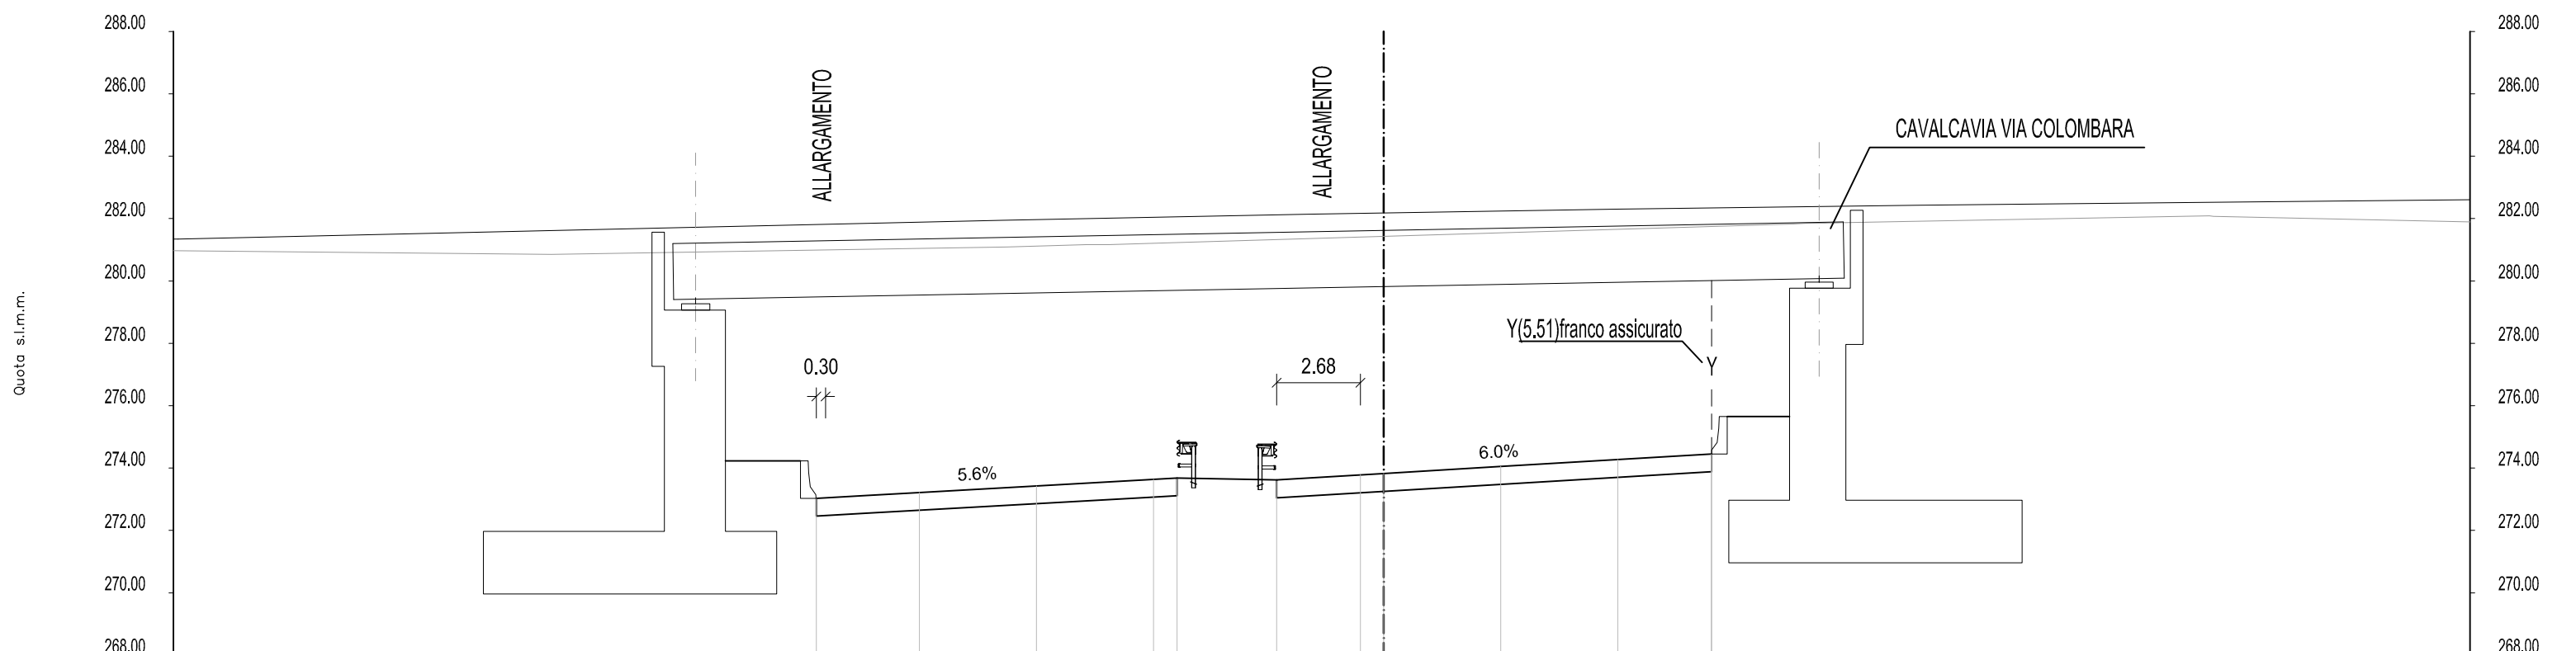


DISTANZE PROGRESSIVE PROGETTO			-21.10	-18.18	-14.88	-11.13	-7.38	-6.63	-3.43	-0.75	0.00	3.75	7.50	10.50	12.99		
DISTANZE PARZIALI PROGETTO				2.91	3.30	3.75	3.75	0.75	3.20	2.68	0.75	3.75	3.75	3.00	2.49		
QUOTE PROGETTO			281.60	273.03	273.22	273.43	273.64	273.68	273.61	273.78	273.82	274.05	274.27	274.45	274.28		
QUOTE TERRENO	280.97	280.85				281.09	281.16								281.82		282.09
DISTANZE PROGRESSIVE TERRENO	-38.78	-26.68				-12.09	-9.51								13.12		26.45

AREE MOVIMENTI MATERIA

SEZ. 60  
PROGR. 1725.000

AREA
Scavo 252.04 mq
Rilevato 0.00 mq
AUTOSTRADA:Pavim:14.45 mq

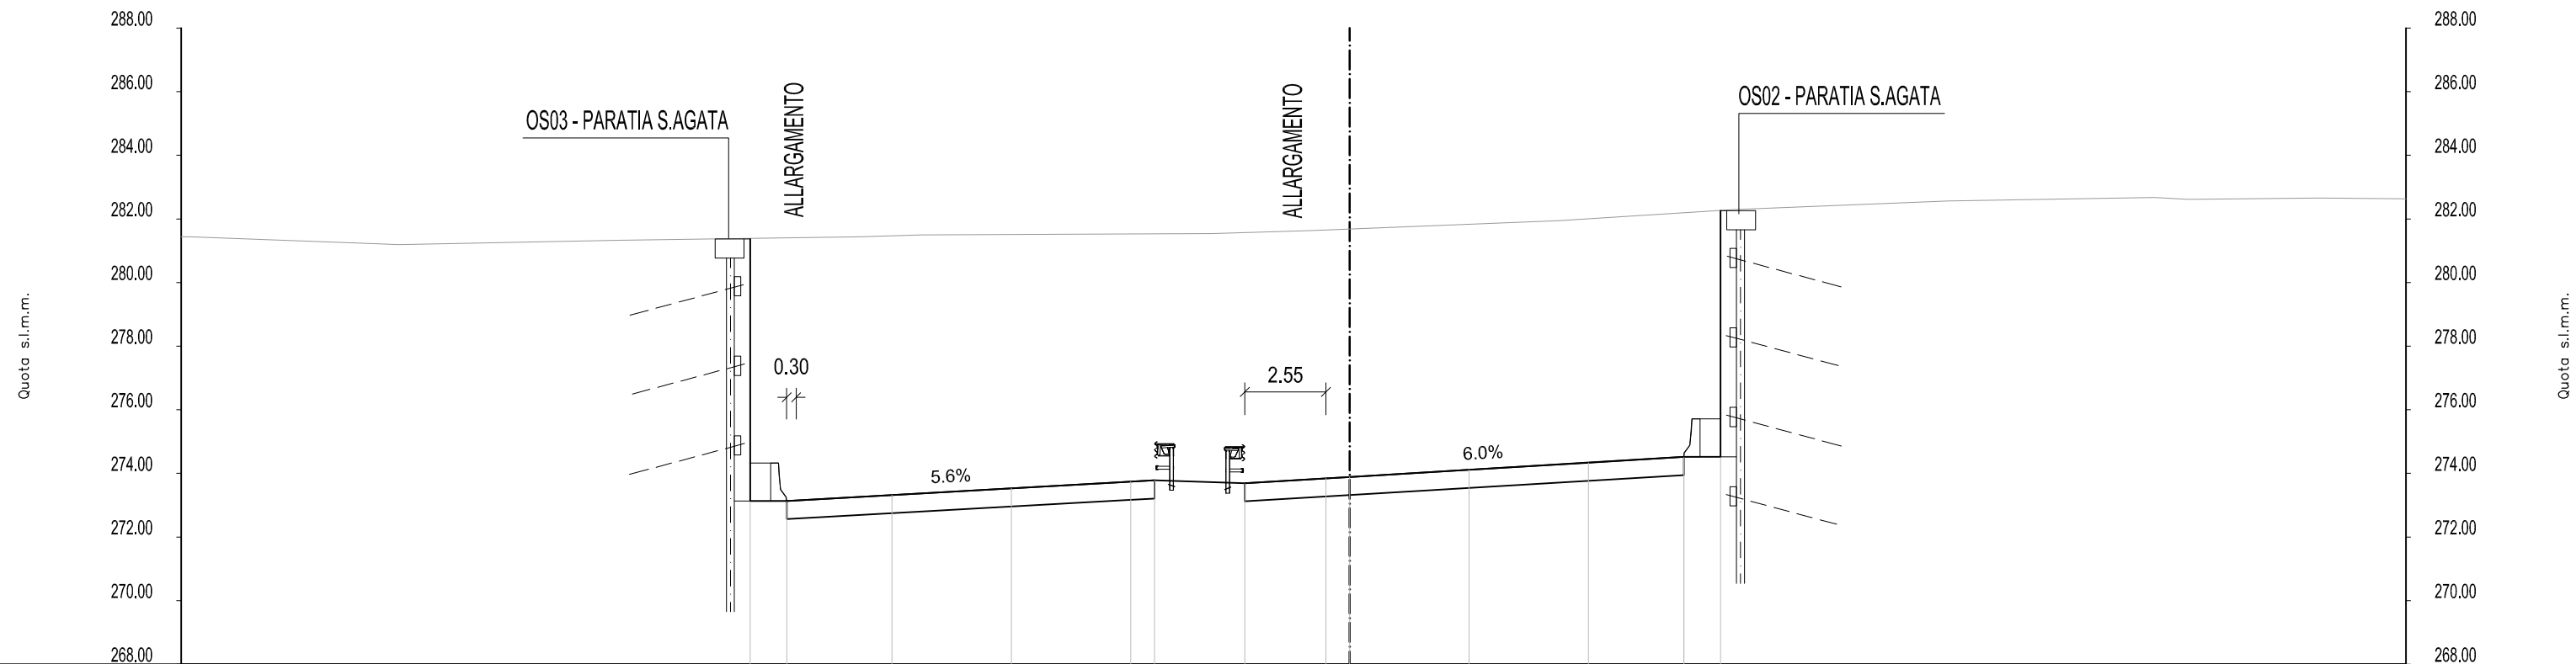


DISTANZE PROGRESSIVE PROGETTO																						
DISTANZE PARZIALI PROGETTO																						
QUOTE PROGETTO																						
QUOTE TERRENO	281.44	281.20	281.32	281.44	273.53	273.74	273.78	273.69	281.54	281.63	274.11	274.34	274.52	281.94	274.30	282.30	282.57	282.67	282.66	282.64		
DISTANZE PROGRESSIVE TERRENO	-36.70	-29.86	-23.03	-15.39	-10.63	-6.88	-6.13	-3.30	-4.32	-1.23	6.58	12.06	18.79	25.27	30.48	33.18						

AREE MOVIMENTI MATERIA

AREA
Scavo 260.26 mq
Rilevato 0.00 mq
AUTOSTRADA:Pavim:14.25 mq

SEZ. 61  
PROGR. 1750.000

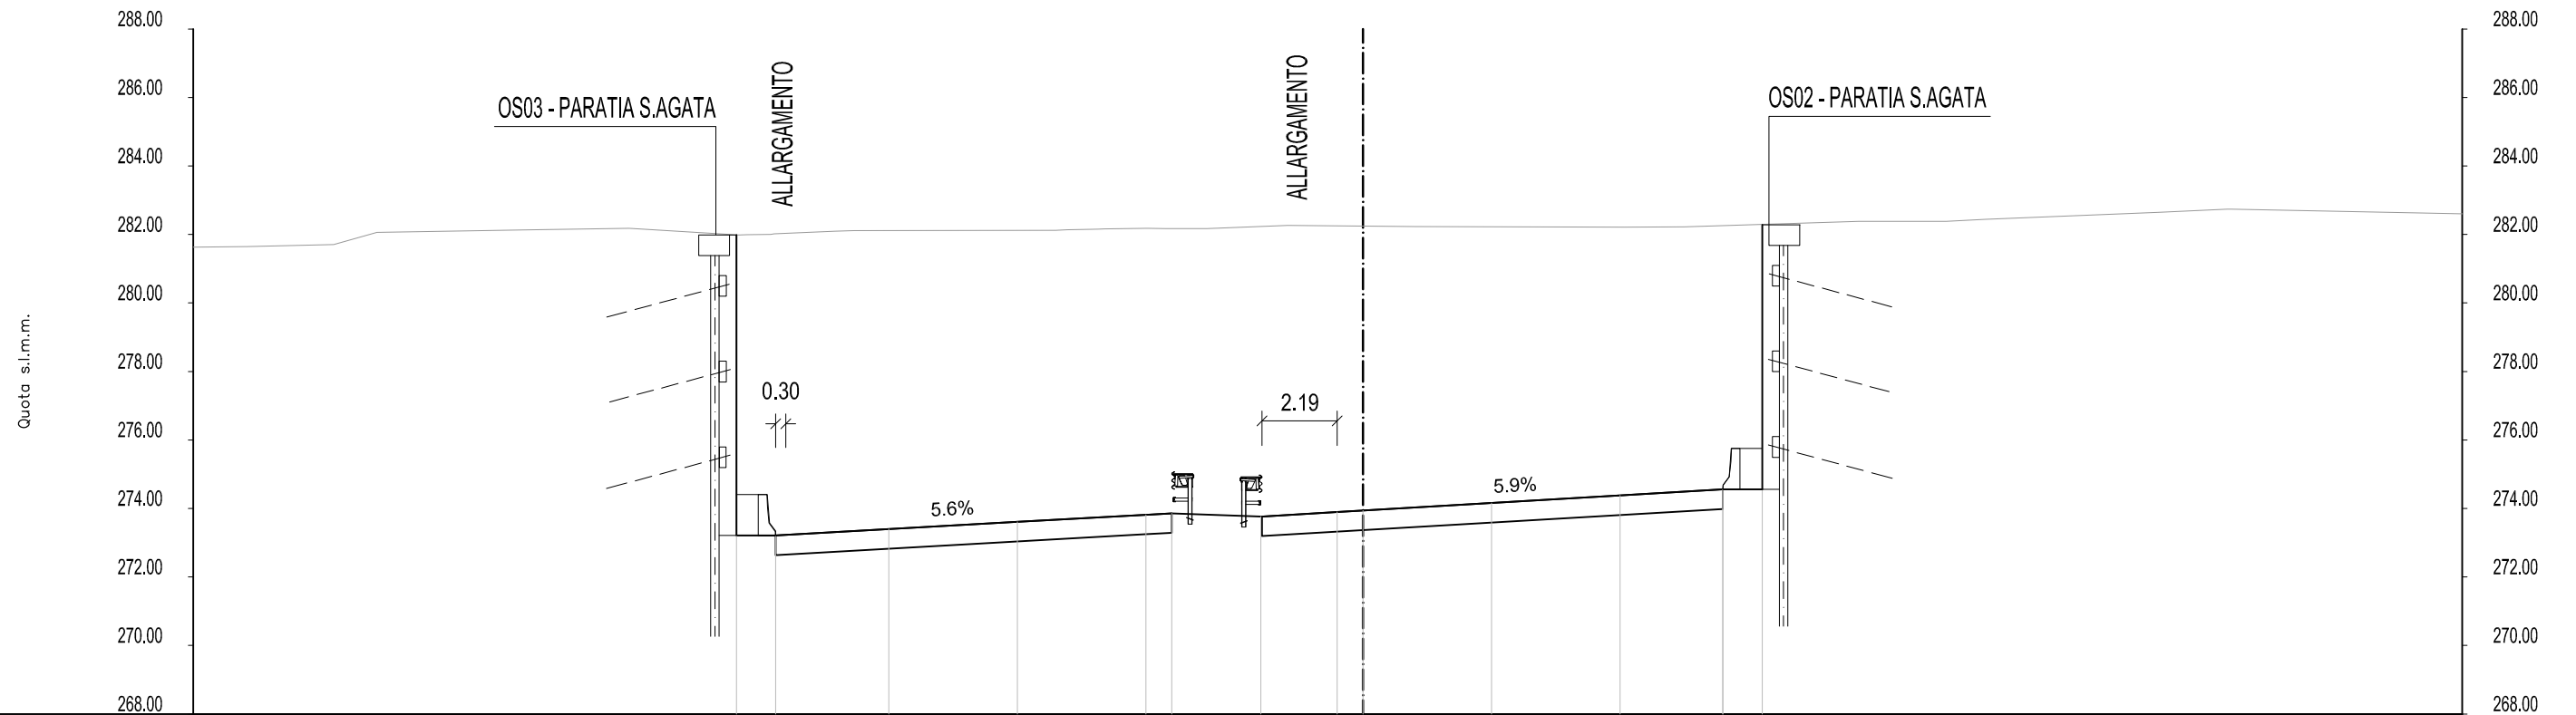


DISTANZE PROGRESSIVE PROGETTO					-18.28	-17.13	-13.83	-10.08	-6.33	-5.58	-2.94	-0.75	-0.00		3.75	7.50	10.50	11.65			
DISTANZE PARZIALI PROGETTO					1.15	3.30	3.75	3.75	0.75	2.60	2.19	0.75	3.75	3.75	3.00	1.15					
QUOTE PROGETTO					281.73	273.21	273.40	273.61	273.82	273.86	273.76	273.89	273.94	274.16	274.38	274.56	274.35				
QUOTE TERRENO	281.63	281.70	282.14	282.18	281.99	282.10		282.12	282.18	282.26	282.23		282.21	282.38	282.39		282.64	282.71			282.60
DISTANZE PROGRESSIVE TERRENO	-34.13	-30.03	-24.18	-21.41	-18.21	-15.40		-8.97	-6.30	-2.19	1.54		7.64	14.46	17.02		23.19	26.63			32.07



AREE MOVIMENTI MATERIA

AREA
Scavo 275.08 mq
Rilevato 0.00 mq
AUTOSTRADA:Pavim:13.93 mq

SEZ. 62  
 PROGR. 1775.000

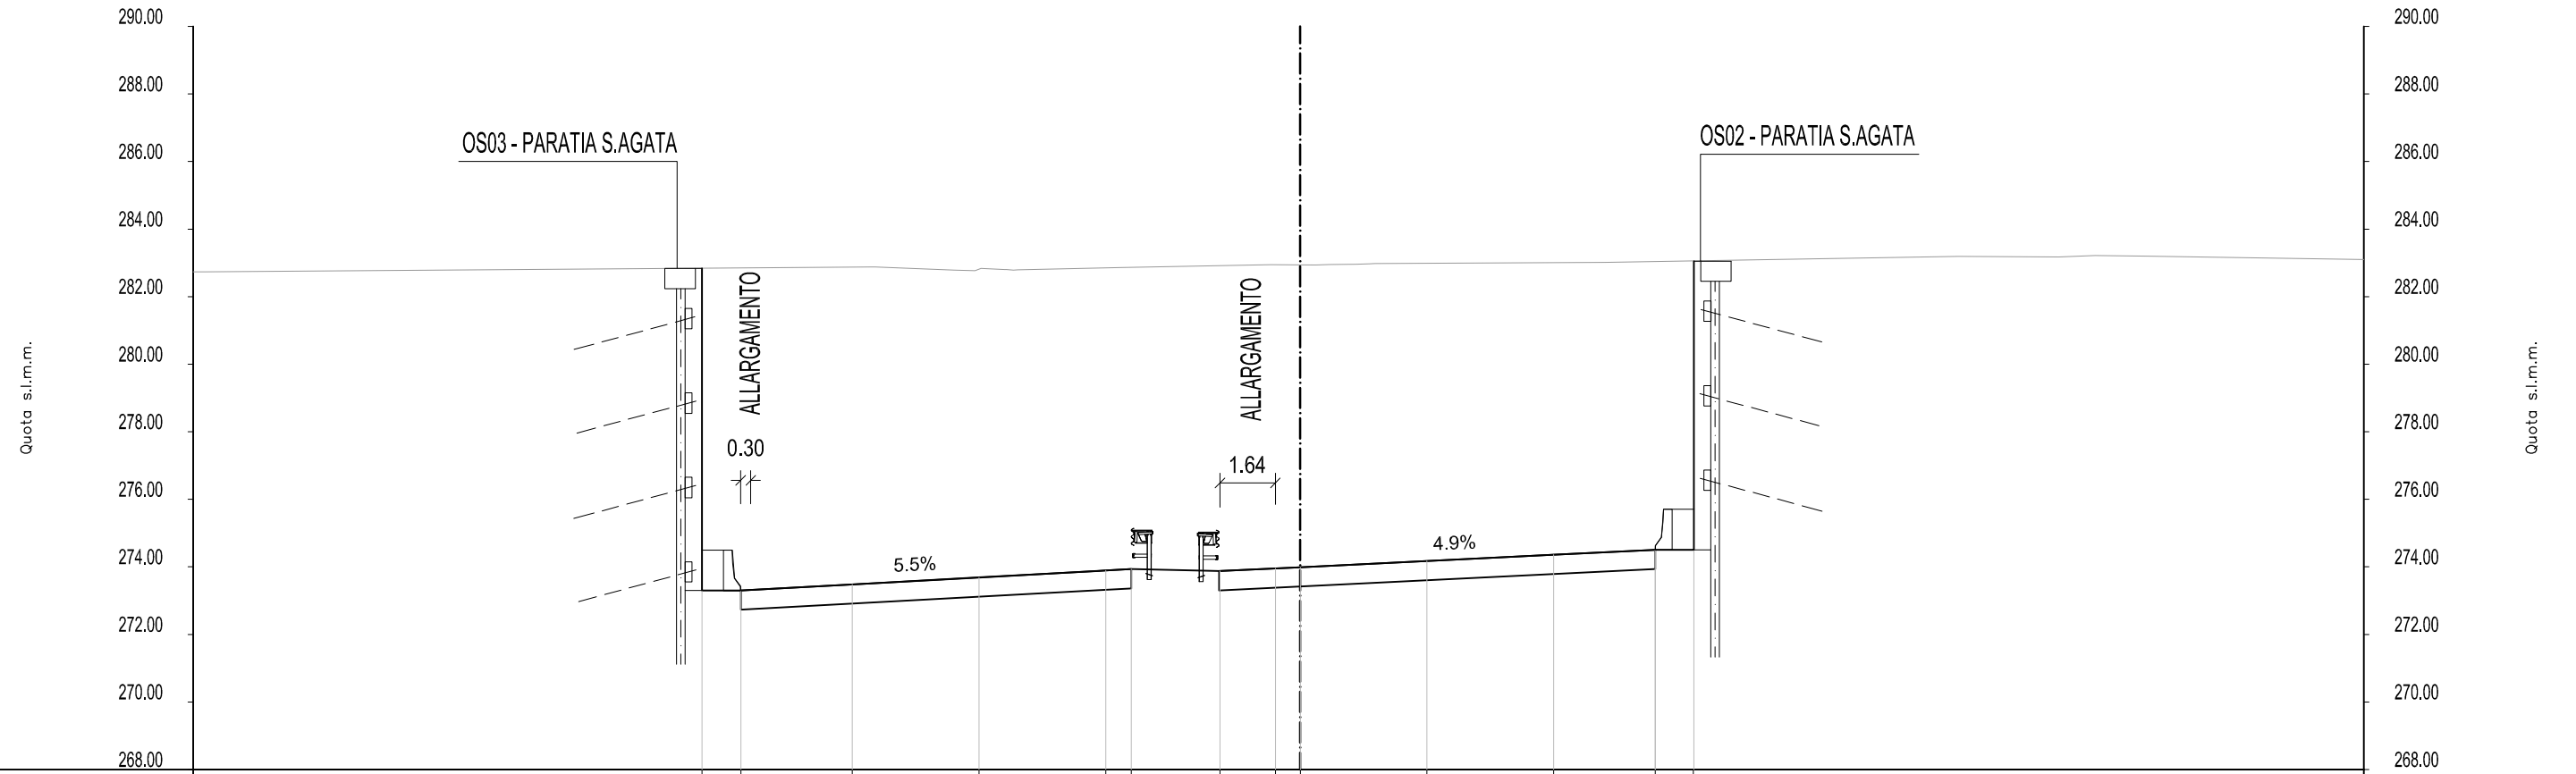

DISTANZE PROGRESSIVE PROGETTO		-17.70	-16.55	-13.25	-9.50	-5.75	-5.00	-2.37	-0.74	0.00	3.75	7.50	10.50	11.65			
DISTANZE PARZIALI PROGETTO		1.15	3.30	3.75	3.75	0.75	2.63	1.64	0.74	3.75	3.75	3.00	1.15				
QUOTE PROGETTO		282.38	273.30	273.48	273.69	273.89	273.93	273.88	273.96	273.99	274.17	274.36	274.50	274.31			
QUOTE TERRENO	282.73			282.88	282.77	282.86	282.94	282.97				283.02		283.19	283.18	283.20	283.10
DISTANZE PROGRESSIVE TERRENO	-32.75			-12.69	-9.62	-5.31	-0.88	2.05			8.99			19.47	22.44	24.94	31.47

AREE MOVIMENTI MATERIA


AREA
Scavo 280.25 mq
Rilevato 0.00 mq
AUTOSTRADA:Pavim:13.56 mq

SEZ. 63  
 Progr. 1800.000




DISTANZE PROGRESSIVE PROGETTO	-17.10	-15.96	-12.71	-8.96	-5.21	-4.46	-1.80	-0.74	-0.00	3.75	7.50	10.50	11.65
DISTANZE PARZIALI PROGETTO	1.15	3.25	3.75	3.75	0.75	2.65	1.06	0.74	3.75	3.75	3.00	1.15	
QUOTE PROGETTO	283.11	273.41	273.58	273.77	273.97	274.01	273.97	274.01	274.04	274.19	274.33	274.45	274.28
QUOTE TERRENO	283.02	283.01	282.93	283.08	283.27	283.43	283.44	283.47	283.48	283.57	283.60	283.56	283.73
DISTANZE PROGRESSIVE TERRENO	-32.91	-30.00	-21.89	-14.66	-8.31	0.76	4.52	7.89	10.56	14.44	17.05	25.88	29.98

AREA
Scavo 288.09 mq
Rilevato 0.00 mq
AUTOSTRADA:Pavim:13.20 mq

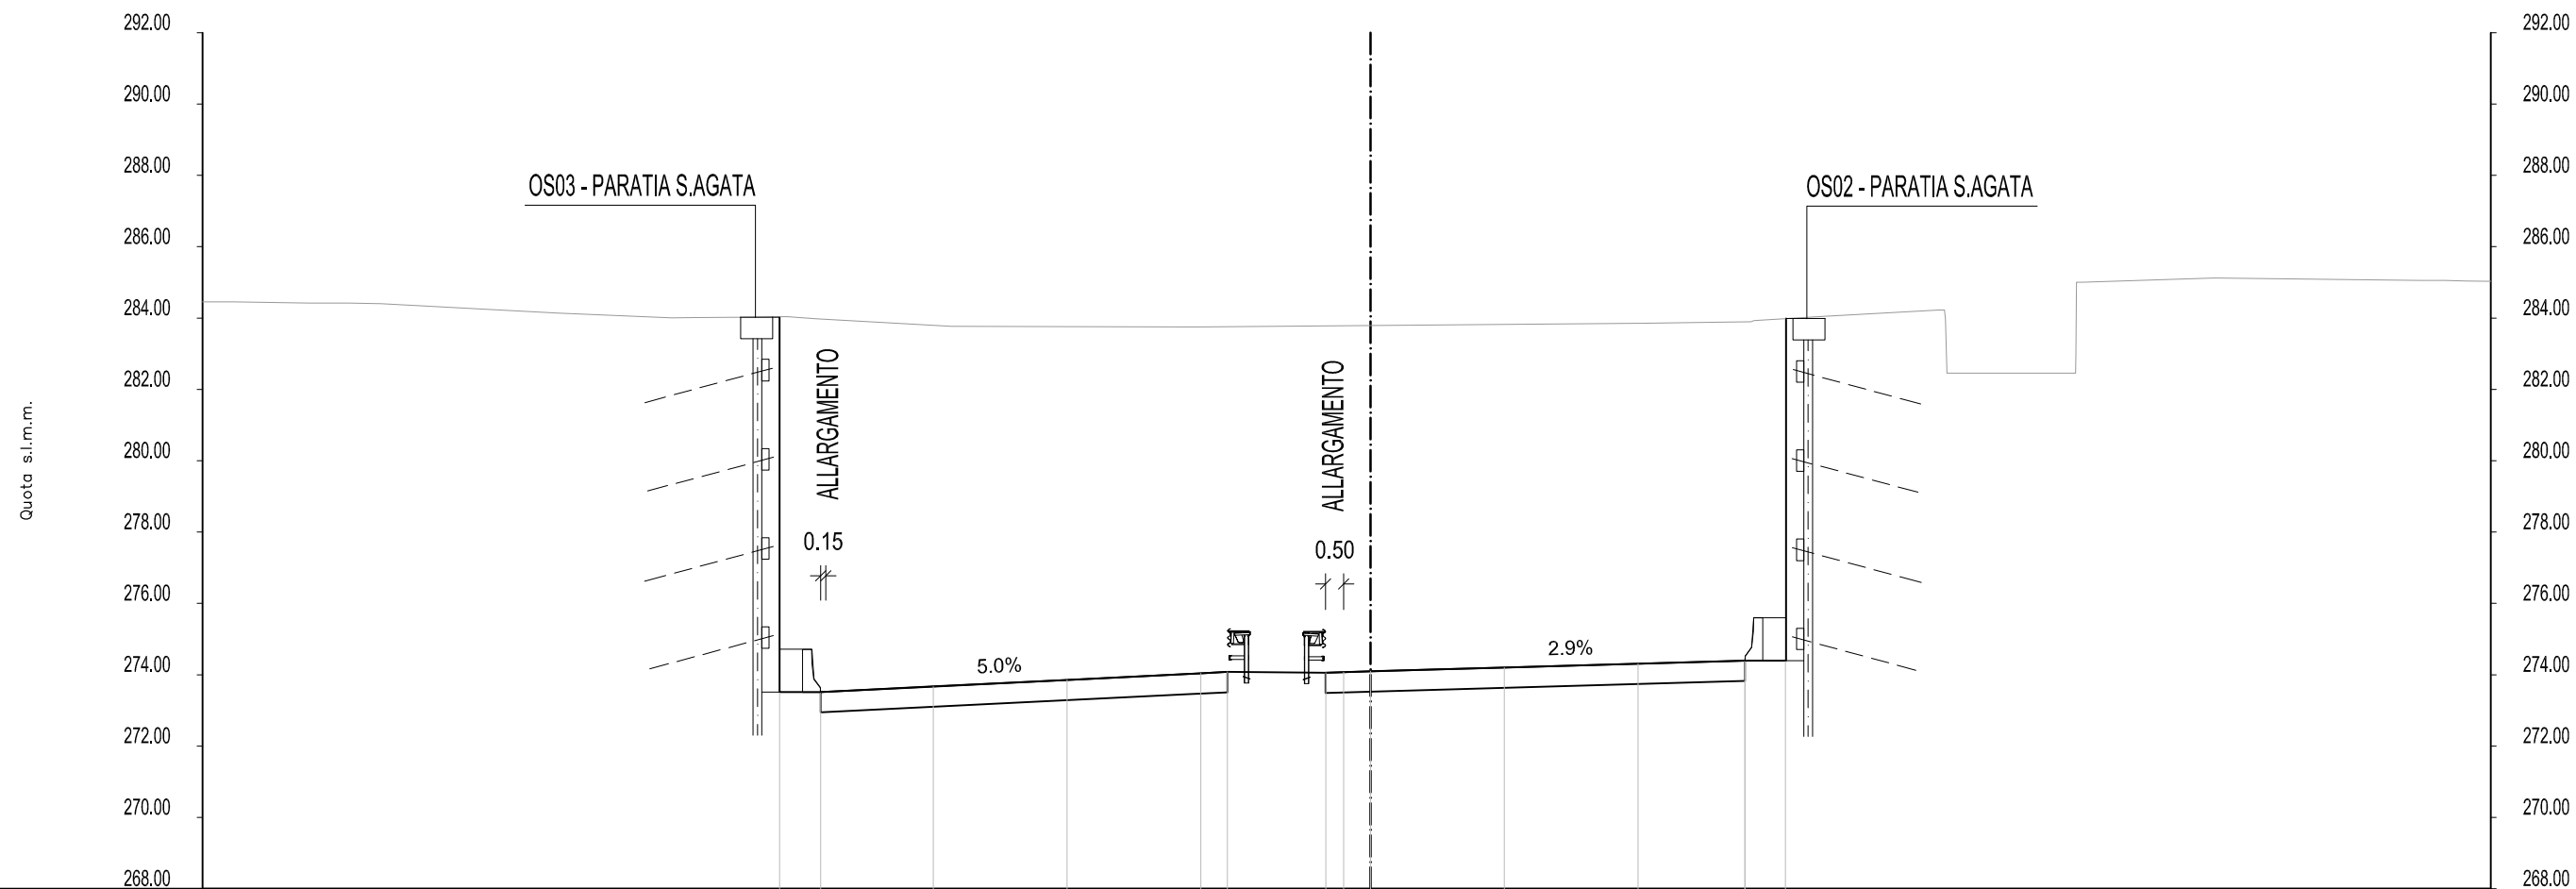


DISTANZE PROGRESSIVE PROGETTO				-16.56	-15.42		-12.26		-8.51		-4.76	-4.01		-1.25	-0.00		3.75		7.50		10.50	11.65		
DISTANZE PARZIALI PROGETTO				1.15	3.15		3.75		3.75		0.75	2.76	0.50	0.75	3.75		3.75		3.75		3.00	1.15		
QUOTE PROGETTO				284.01	273.51		273.67		273.86		274.04	274.08		274.06	274.10		274.20		274.31		274.40	274.25		
QUOTE TERRENO	284.45	284.42	284.14	284.01	284.04		283.76		283.75		283.85	283.89		284.05	284.23		282.61		285.12		285.06			
DISTANZE PROGRESSIVE TERRENO	-32.75	-29.79	-22.82	-19.59	-16.36		-11.75		-5.32		6.40	9.96		12.70	15.94		18.91		23.65		29.42			

AREA
Scavo 291.56 mq
Rilevato 0.00 mq
AUTOSTRADA:Pavim:12.95 mq

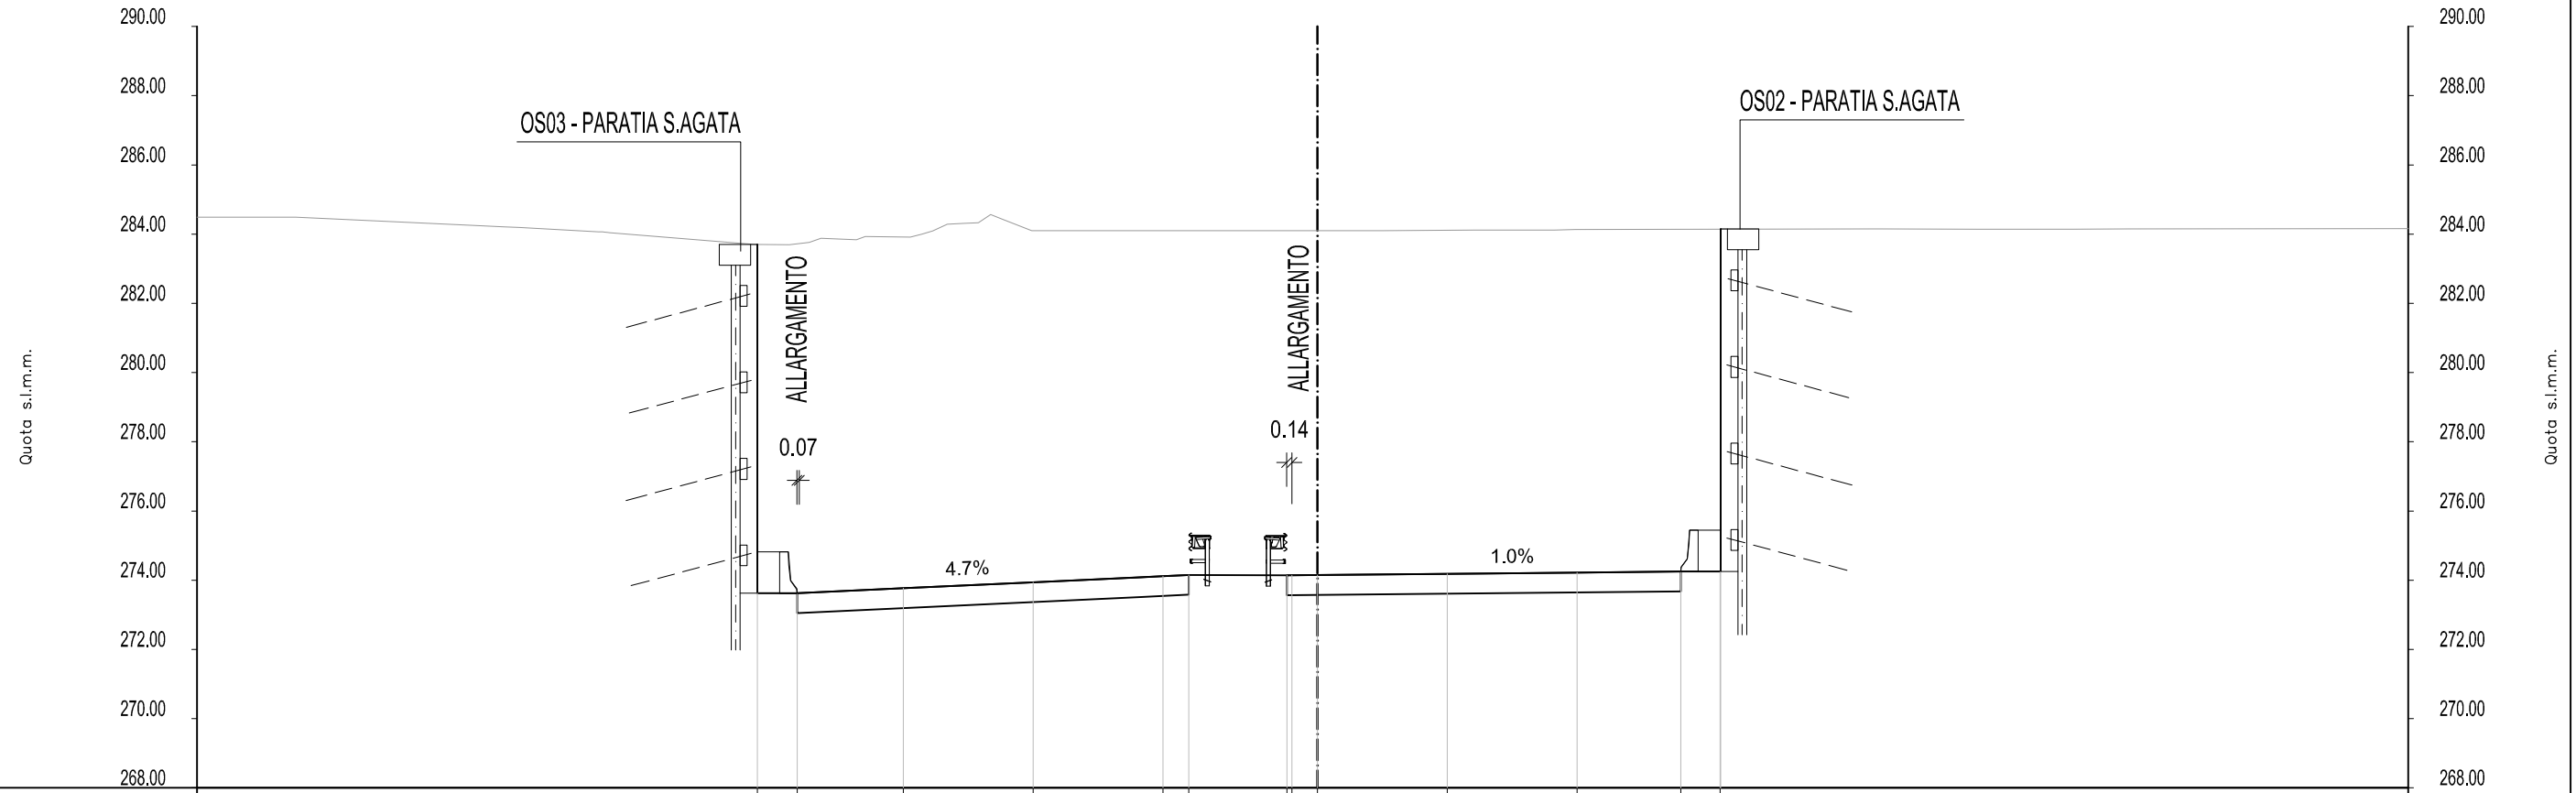

DISTANZE PROGRESSIVE PROGETTO					-16.18	-15.03		-11.97		-8.22		-4.47	-3.72		-0.89	0.00		3.75		7.50		10.50	11.65			
DISTANZE PARZIALI PROGETTO					1.15	3.07		3.75		3.75		0.75	2.83	0.14	0.75		3.75		3.75		3.00		1.15			
QUOTE PROGETTO					284.14	273.62		273.77		273.94		274.12	274.15		274.14	274.15		274.18		274.22		274.25	274.15			
QUOTE TERRENO	284.49	284.49	284.25	284.07	283.70	283.83		284.28							284.10	284.12		284.13				284.15	284.15	284.15		284.16
DISTANZE PROGRESSIVE TERRENO	-32.37	-29.52	-24.40	-20.77	-16.27	-13.32		-10.70							1.91	4.53		7.45				16.00	19.88	23.41		31.52

AREA
Scavo 293.03 mq
Rilevato 0.00 mq
AUTOSTRADA:Pavim:12.83 mq

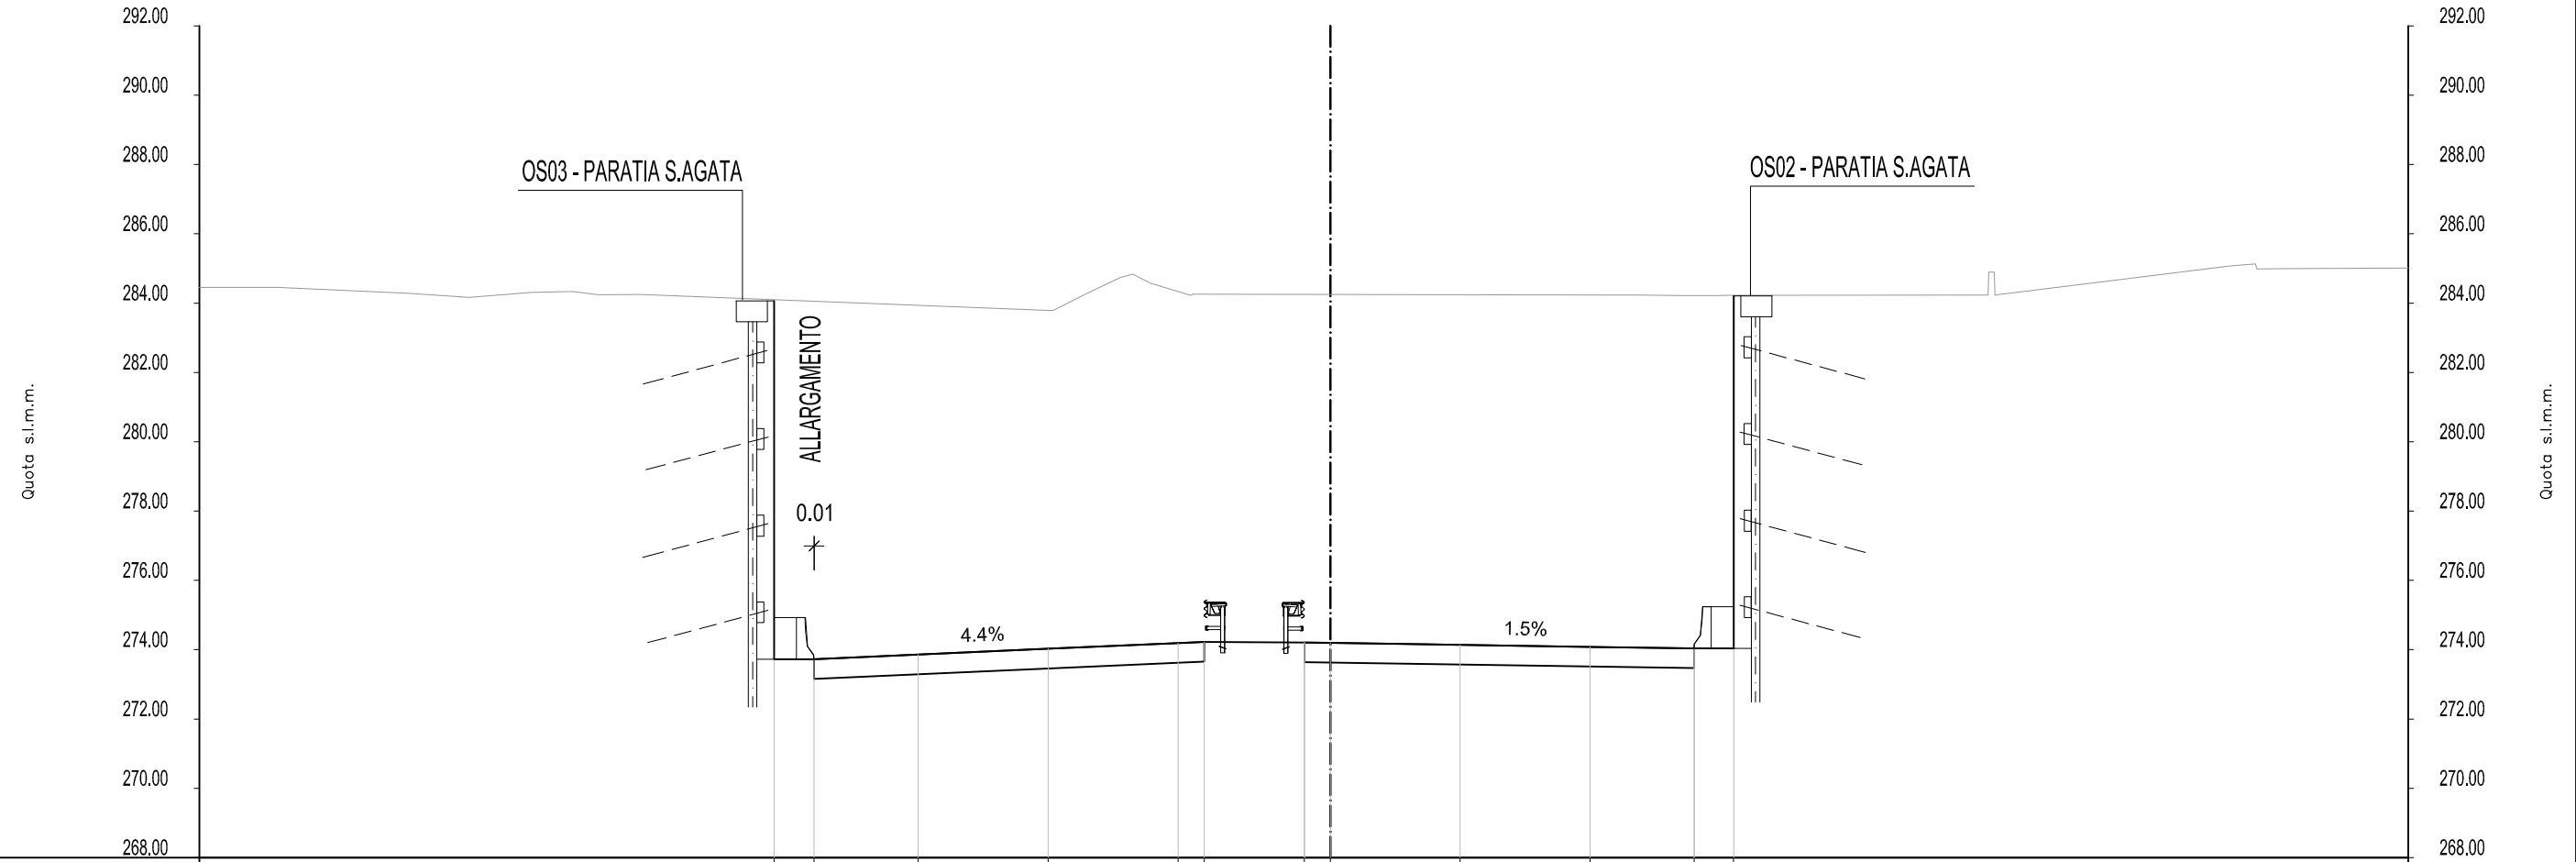


DISTANZE PROGRESSIVE PROGETTO					-16.05	-14.90	-11.89	-8.14		-4.39	-3.64	-0.75	0.00		3.75	7.50	10.50	11.65		
DISTANZE PARZIALI PROGETTO					1.15	3.01	3.75	3.75	0.75	2.89	0.75	3.75	3.75	3.00	1.15					
QUOTE PROGETTO					284.24	273.73	273.86	274.03	274.19	274.22	274.21	274.20	274.14	274.08	274.04	273.99				
QUOTE TERRENO	284.45	284.28	284.31	284.25				283.79	284.57				284.23	284.22		284.24		285.07		285.02
DISTANZE PROGRESSIVE TERRENO	-32.64	-26.61	-23.05	-19.92				-8.00	-5.17				8.01	10.67		18.98		25.97		31.11



AREE MOVIMENTI MATERIA

AREA
Scavo 312.76 mq
Rilevato 0.00 mq
AUTOSTRADA:Pavim:12.82 mq

SEZ. 68  
PROGR. 1925.000

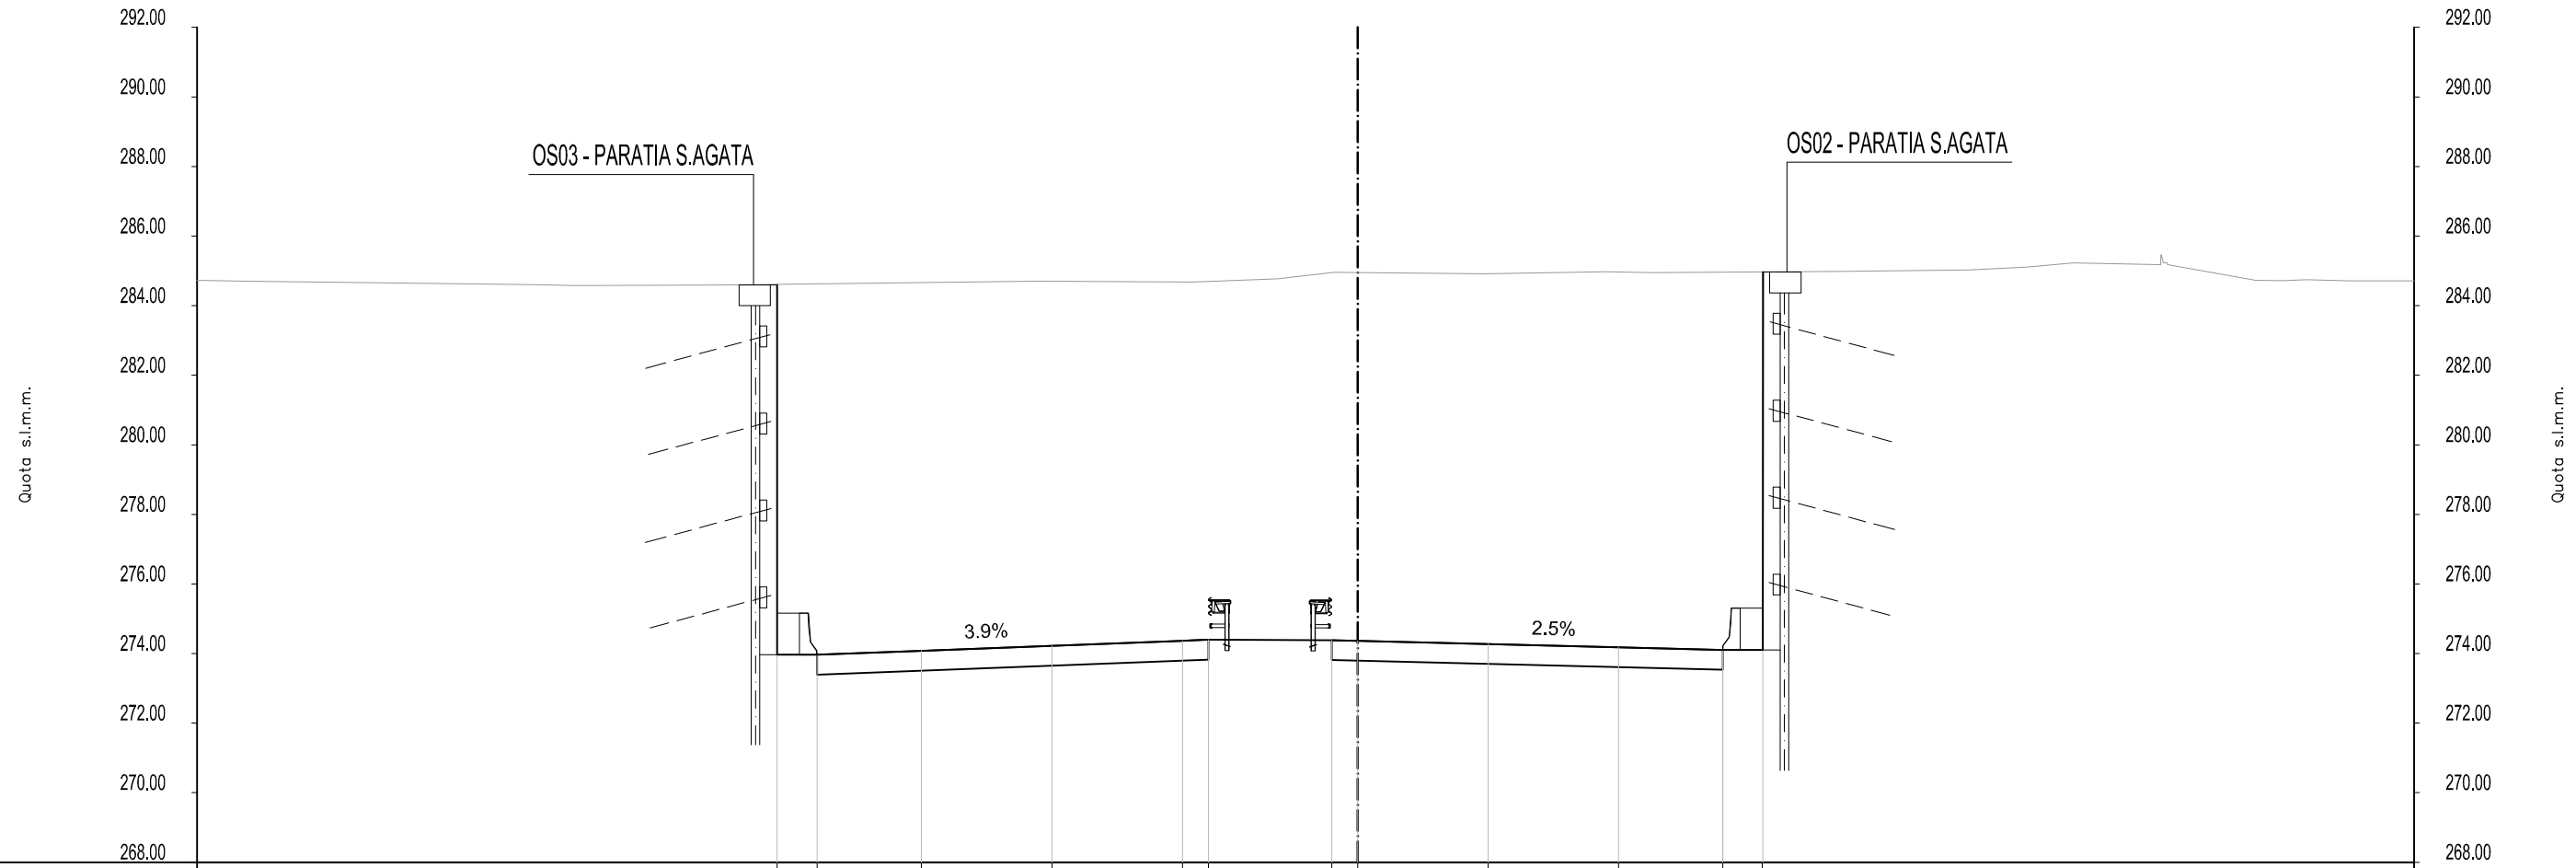


DISTANZE PROGRESSIVE PROGETTO	-16.69	-15.55	-12.54	-8.79	-5.04	-4.29	-0.75	0.00	3.75	7.50	10.50	11.65				
DISTANZE PARZIALI PROGETTO	1.15	3.00	3.75	3.75	0.75	3.54	0.75	3.75	3.75	3.00	1.15					
QUOTE PROGETTO	284.44	273.96	274.08	274.22	274.37	274.40	274.39	274.37	274.27	274.18	274.10	274.08				
QUOTE TERRENO	284.73	284.60	284.60	284.71	284.68	284.96	284.96	284.91	284.98	284.96	284.98	285.03	285.22	285.18	284.73	284.71
DISTANZE PROGRESSIVE TERRENO	-33.98	-23.61	-18.26	-9.19	-4.74	-0.68	3.67	7.11	9.78	13.79	17.59	20.58	23.09	25.81	28.56	

AREE MOVIMENTI MATERIA

AREA
Scavo 325.38 mq
Rilevato 0.00 mq
AUTOSTRADA:Pavim:12.83 mq

SEZ. 69  
PROGR. 1950.000

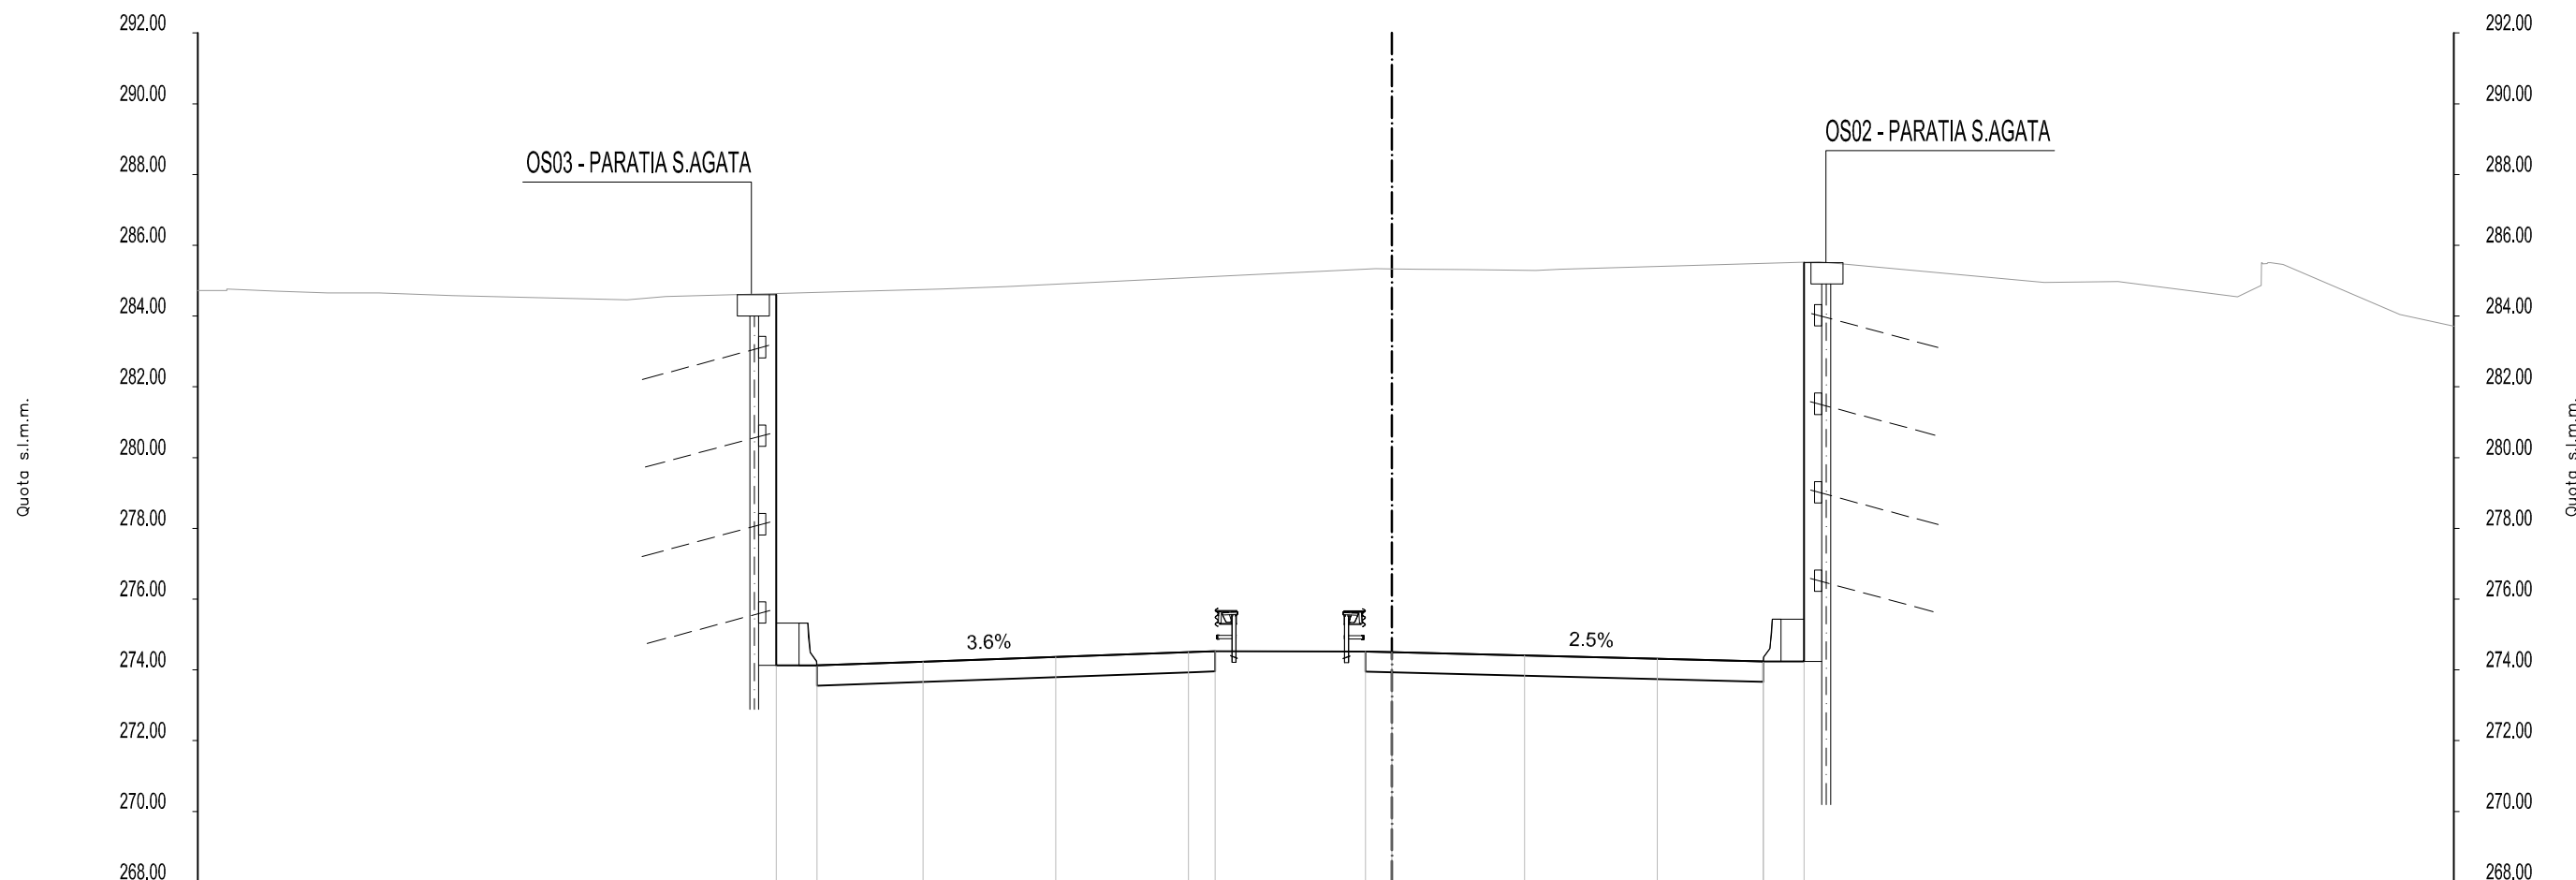


DISTANZE PROGRESSIVE PROGETTO				-17.40	-16.25	-13.25	-9.50	-5.75	-5.00	-0.75	0.00	3.75	7.50	10.50	11.65			
DISTANZE PARZIALI PROGETTO				1.15	3.00	3.75	3.75	0.75	4.25	0.75	3.75	3.75	3.00	1.15				
QUOTE PROGETTO				284.54	274.12	274.23	274.37	274.50	274.53	274.52	274.50	274.40	274.31	274.24	274.22			
QUOTE TERRENO	284.72	284.66	284.58	284.45		284.76				285.34	285.31	285.32		285.54		284.95	284.55	284.05
DISTANZE PROGRESSIVE TERRENO	-33.75	-30.08	-26.54	-21.62		-12.75				-0.47	2.06	4.75		12.07		18.43	23.90	28.49



AREE MOVIMENTI MATERIA

AREA
Scavo 319.42 mq
Rilevato 0.00 mq
AUTOSTRADA:Pavim:12.83 mq

SEZ. 70  
PROGR. 1975.000

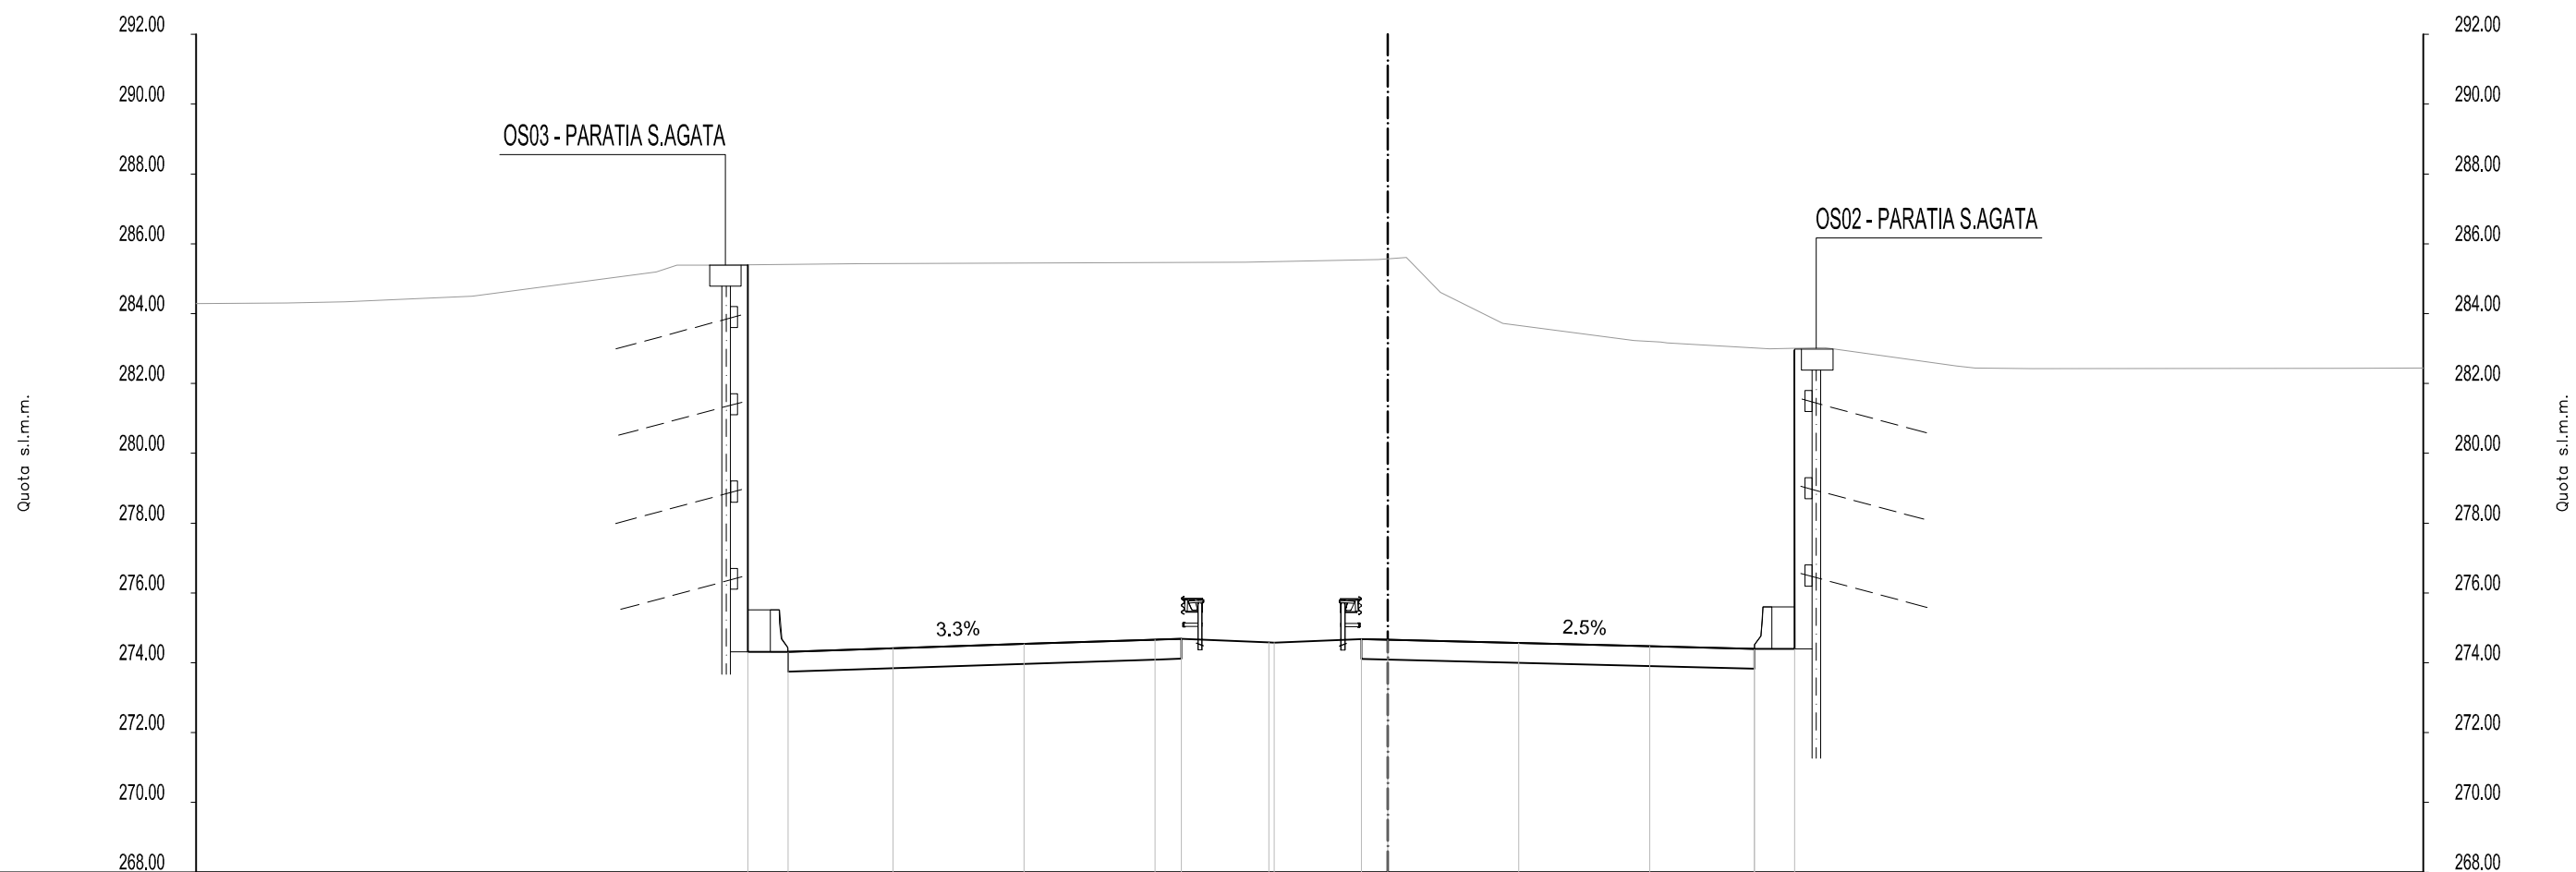


DISTANZE PROGRESSIVE PROGETTO	-18.32	-17.17	-14.17	-10.41	-6.66	-5.91	-3.41	-0.75	0.00	3.75	7.50	10.50	11.65	
DISTANZE PARZIALI PROGETTO	1.15	3.00	3.75	3.75	0.75	2.50	2.50	0.75	3.75	3.75	3.00	1.15		
QUOTE PROGETTO	284.43	274.32	274.42	274.54	274.66	274.69	274.59	274.68	274.66	274.57	274.47	274.40	274.39	
QUOTE TERRENO	284.29	284.30	284.50	285.19	285.43		285.48	285.55		283.72	283.23	283.00	282.50	282.44
DISTANZE PROGRESSIVE TERRENO	-34.12	-31.52	-26.21	-20.95	-15.11		-4.06	-0.27		3.29	7.05	10.93	16.28	27.31

AREE MOVIMENTI MATERIA

SEZ. 71  
 Progr. 2000.000

AREA
Scavo 271.89 mq
Rilevato 0.00 mq
AUTOSTRADA:Pavim:12.83 mq

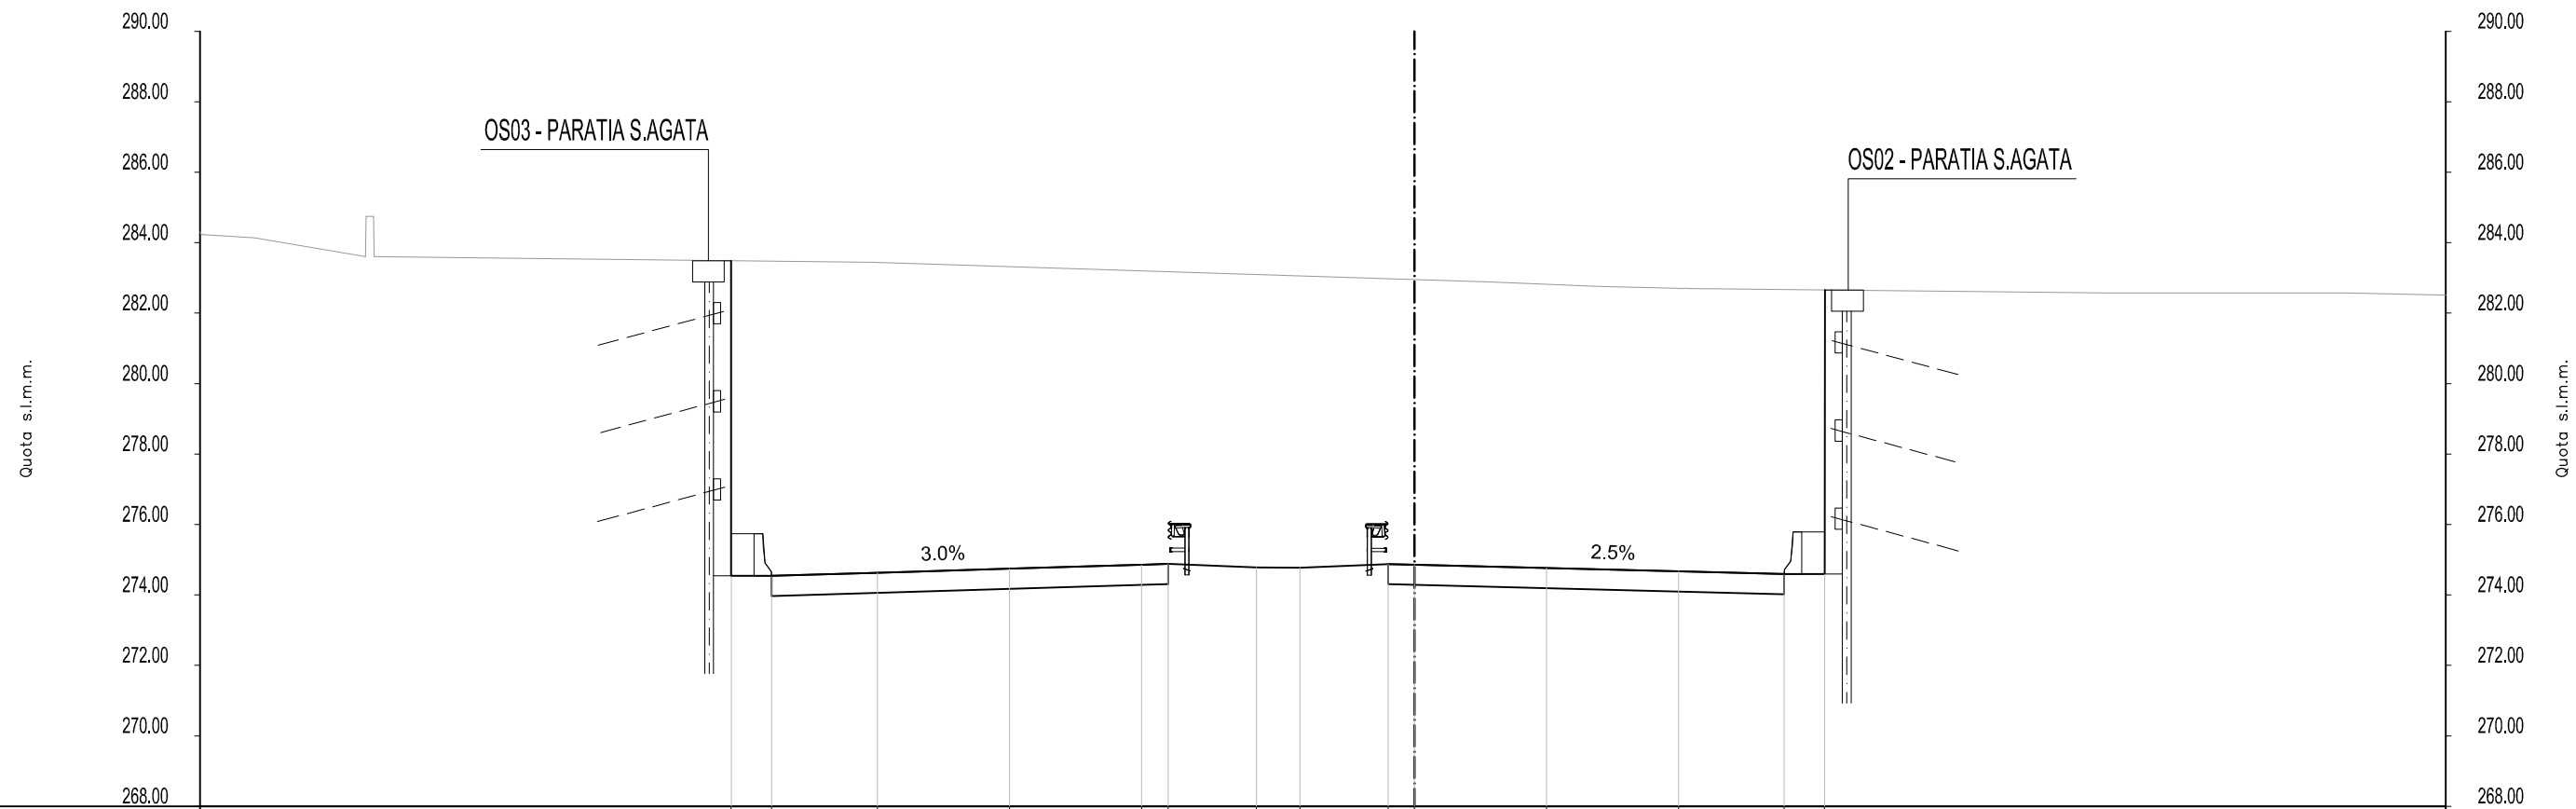

DISTANZE PROGRESSIVE PROGETTO																									

DISTANZE PROGRESSIVE PROGETTO

DISTANZE PARZIALI PROGETTO

QUOTE PROGETTO

QUOTE TERRENO

DISTANZE PROGRESSIVE TERRENO


-19.41	-18.26	-15.25	-11.50	-7.75	-7.00	-4.49	-3.25	-0.75	0.00	3.75	7.50	10.50	11.65
1.15	3.00	3.75	3.75	0.75	2.50	1.24	2.50	0.75	3.75	3.75	3.00	1.15	
283.49	274.54	274.63	274.74	274.86	274.88	274.78	274.77	274.87	274.85	274.76	274.67	274.59	274.58
284.31	283.60	283.54	283.45	282.88	282.76	282.70		282.57	282.57	282.57			
-34.49	-29.79	-24.50	-15.39	2.15	5.26	7.83		19.82	23.60	26.56			29.29



AREE MOVIMENTI MATERIA

AREA
Scavo 253.31 mq
Rilevato 0.00 mq
AUTOSTRADA:Pavim:12.84 mq

SEZ. 73  
PROGR. 2054.500

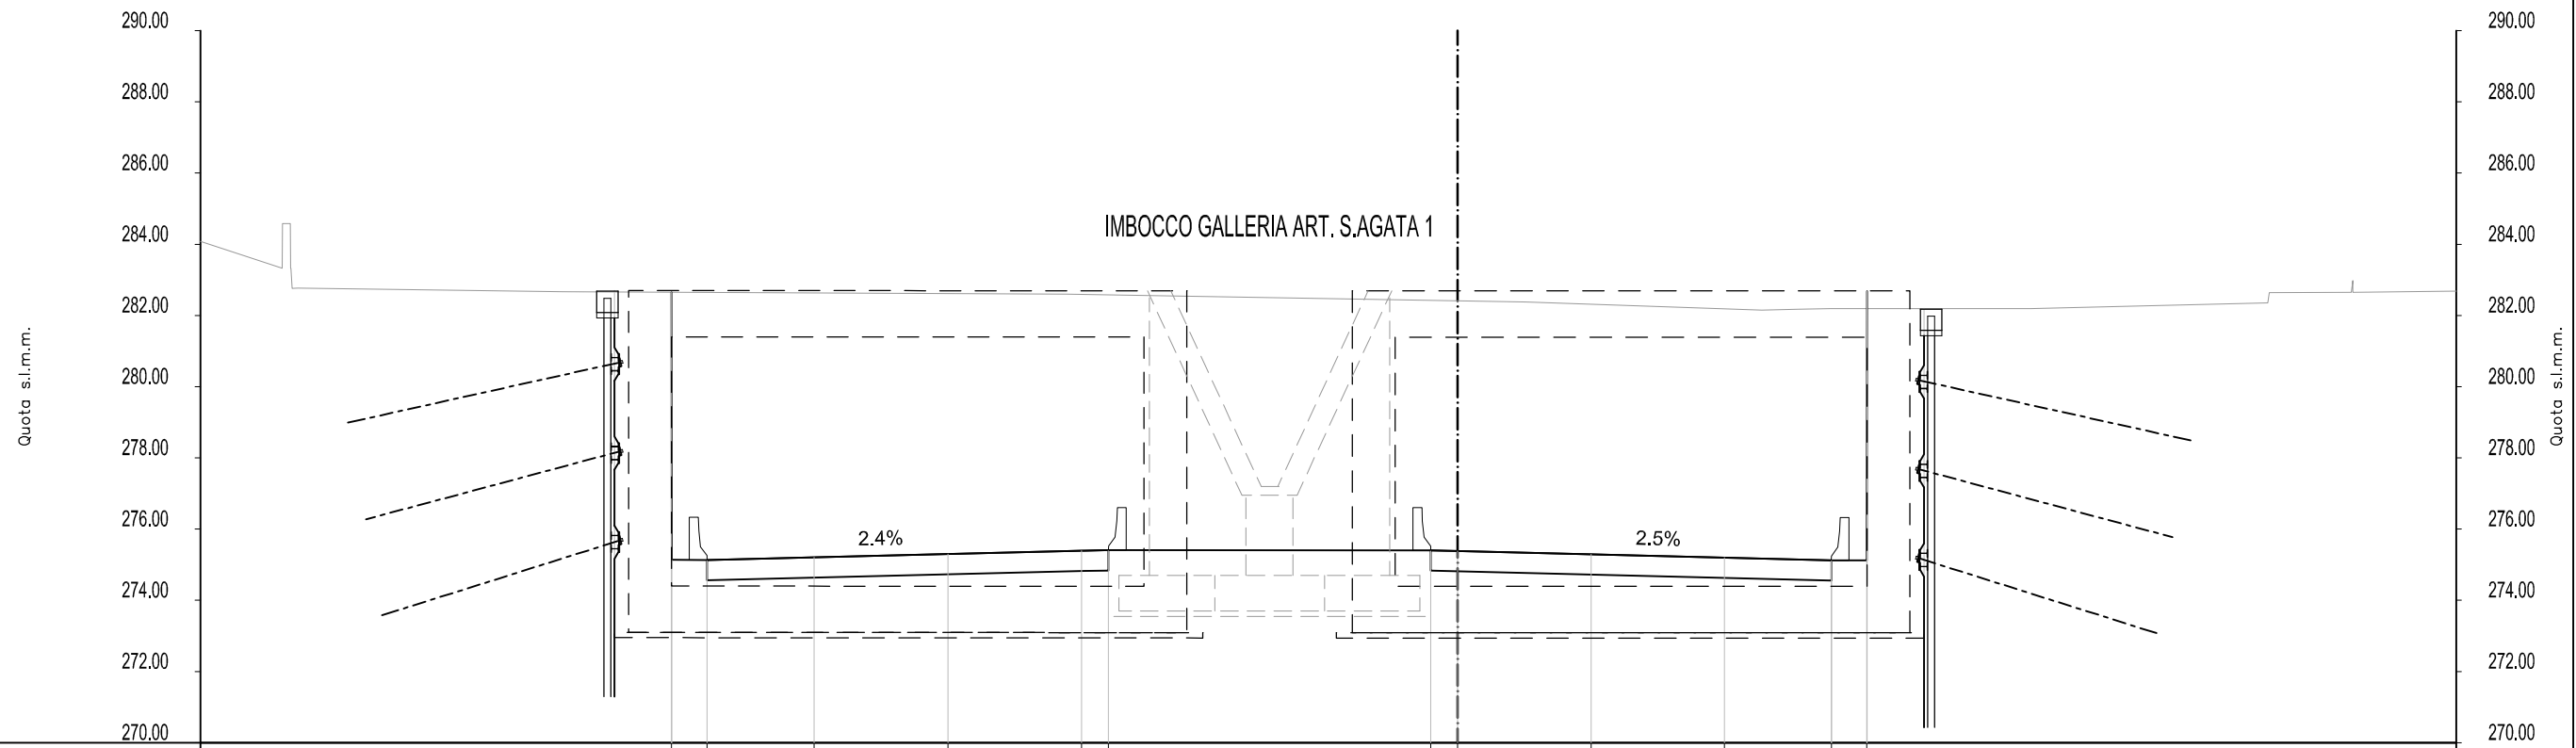


DISTANZE PROGRESSIVE PROGETTO				-22.07	-21.07		-18.06		-14.31		-10.55	-9.80		-0.75	0.00		3.75		7.50		10.50	11.49	
DISTANZE PARZIALI PROGETTO				0.99	3.01		3.76		3.76		0.75	9.05		0.75	3.75		3.75		3.00		0.99		
QUOTE PROGETTO				282.65	275.13		275.21		275.30		275.39	275.41		275.40	275.38		275.29		275.20		275.12	275.12	
QUOTE TERRENO	284.08	284.58		282.67						282.60				282.38			282.15			282.19		282.36	282.68
DISTANZE PROGRESSIVE TERRENO	-35.29	-32.77		-25.12						-10.97				1.92			8.55			16.10		22.75	28.04

AREE MOVIMENTI MATERIA

SEZ. 74  
 Progr. 2154.500

AREA
Scavo 271.37 mq
Rilevato 0.00 mq
AUTOSTRADA:Pavim:12.83 mq

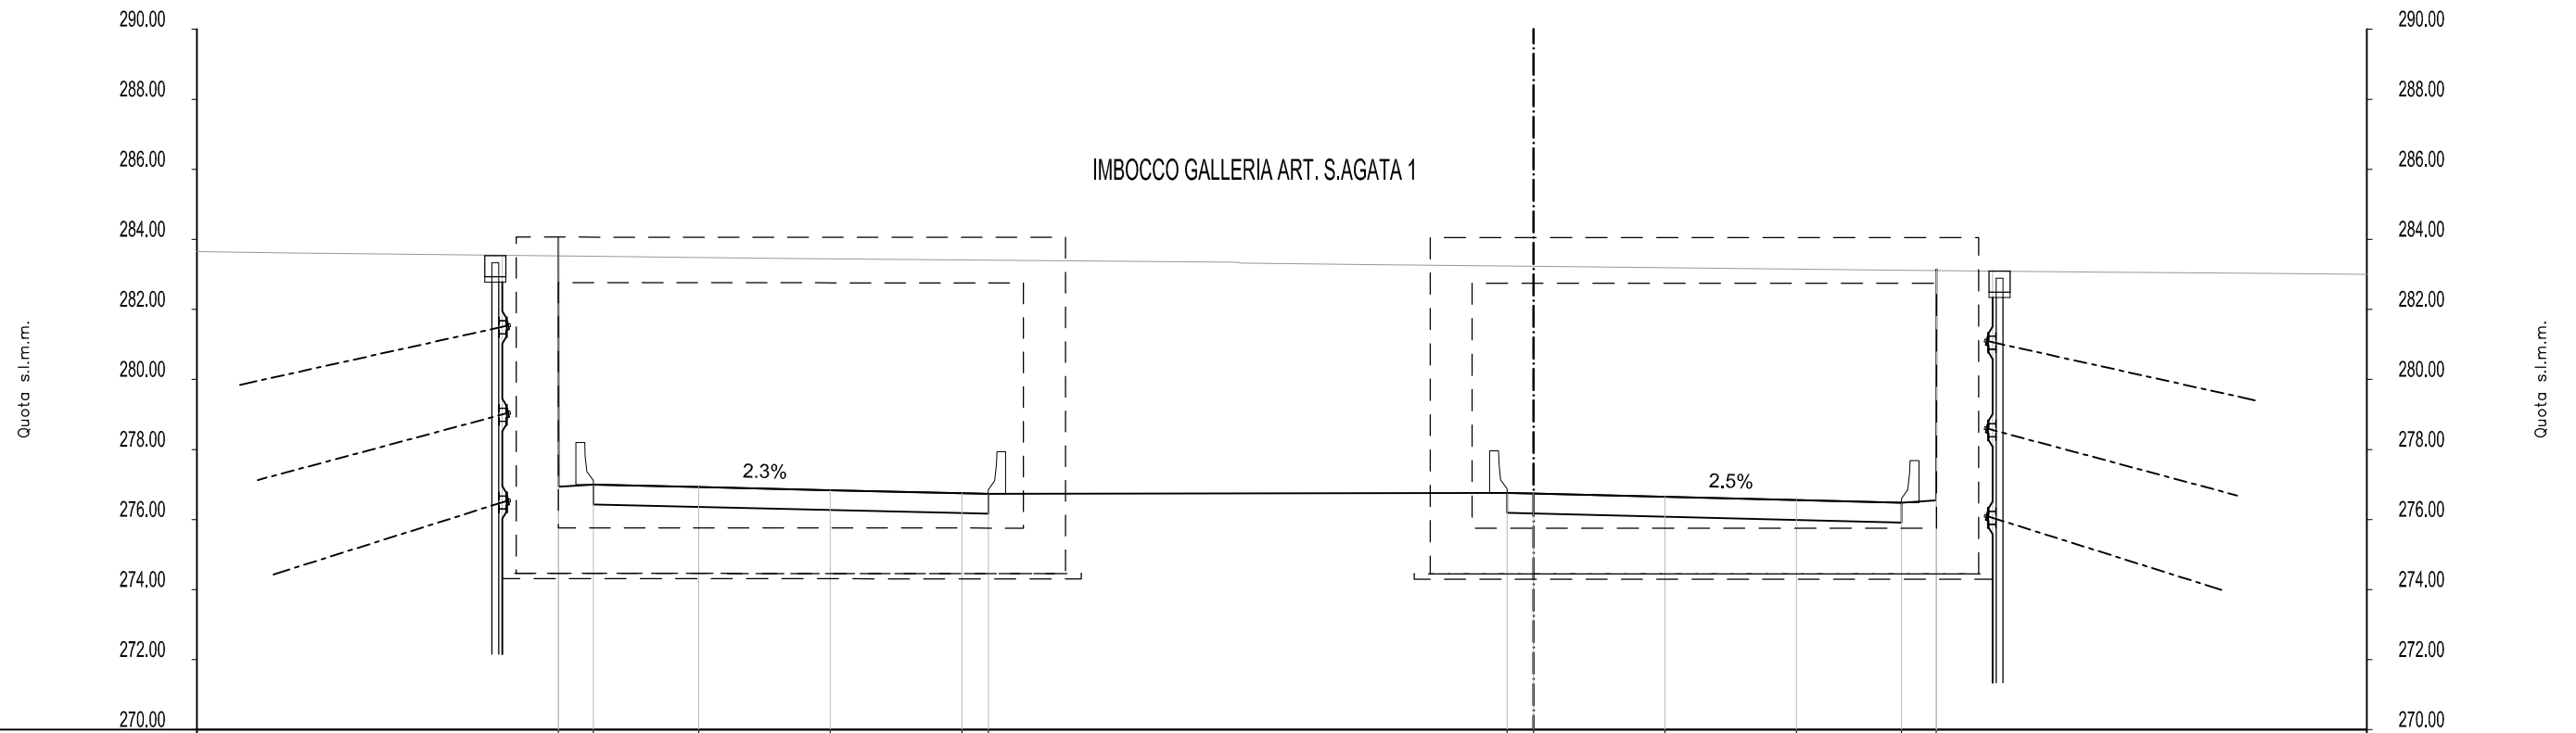


DISTANZE PROGRESSIVE PROGETTO			-27.82	-26.82	-23.82	-20.06	-16.31	-15.55			-0.75	-0.00	3.75	7.50	10.50	11.49			
DISTANZE PARZIALI PROGETTO			0.99	3.00	3.76	3.76	0.75		14.80		0.75	3.75	3.75	3.00	0.99				
QUOTE PROGETTO			284.04	277.00	276.93	276.84	276.75	276.74			276.76	276.74	276.65	276.56	276.48	276.55			
QUOTE TERRENO	283.65	283.61		283.50		283.45			283.35	283.28				283.15			283.05	283.03	283.00
DISTANZE PROGRESSIVE TERRENO	-38.13	-35.31		-25.30		-20.78			-8.49	-4.76				8.08			17.51	21.27	23.78

AREE MOVIMENTI MATERIA

SEZ. 75  
PROGR. 2175.000

AREA
Scavo 280.78 mq
Rilevato 0.00 mq
AUTOSTRADA:Pavim:13.85 mq

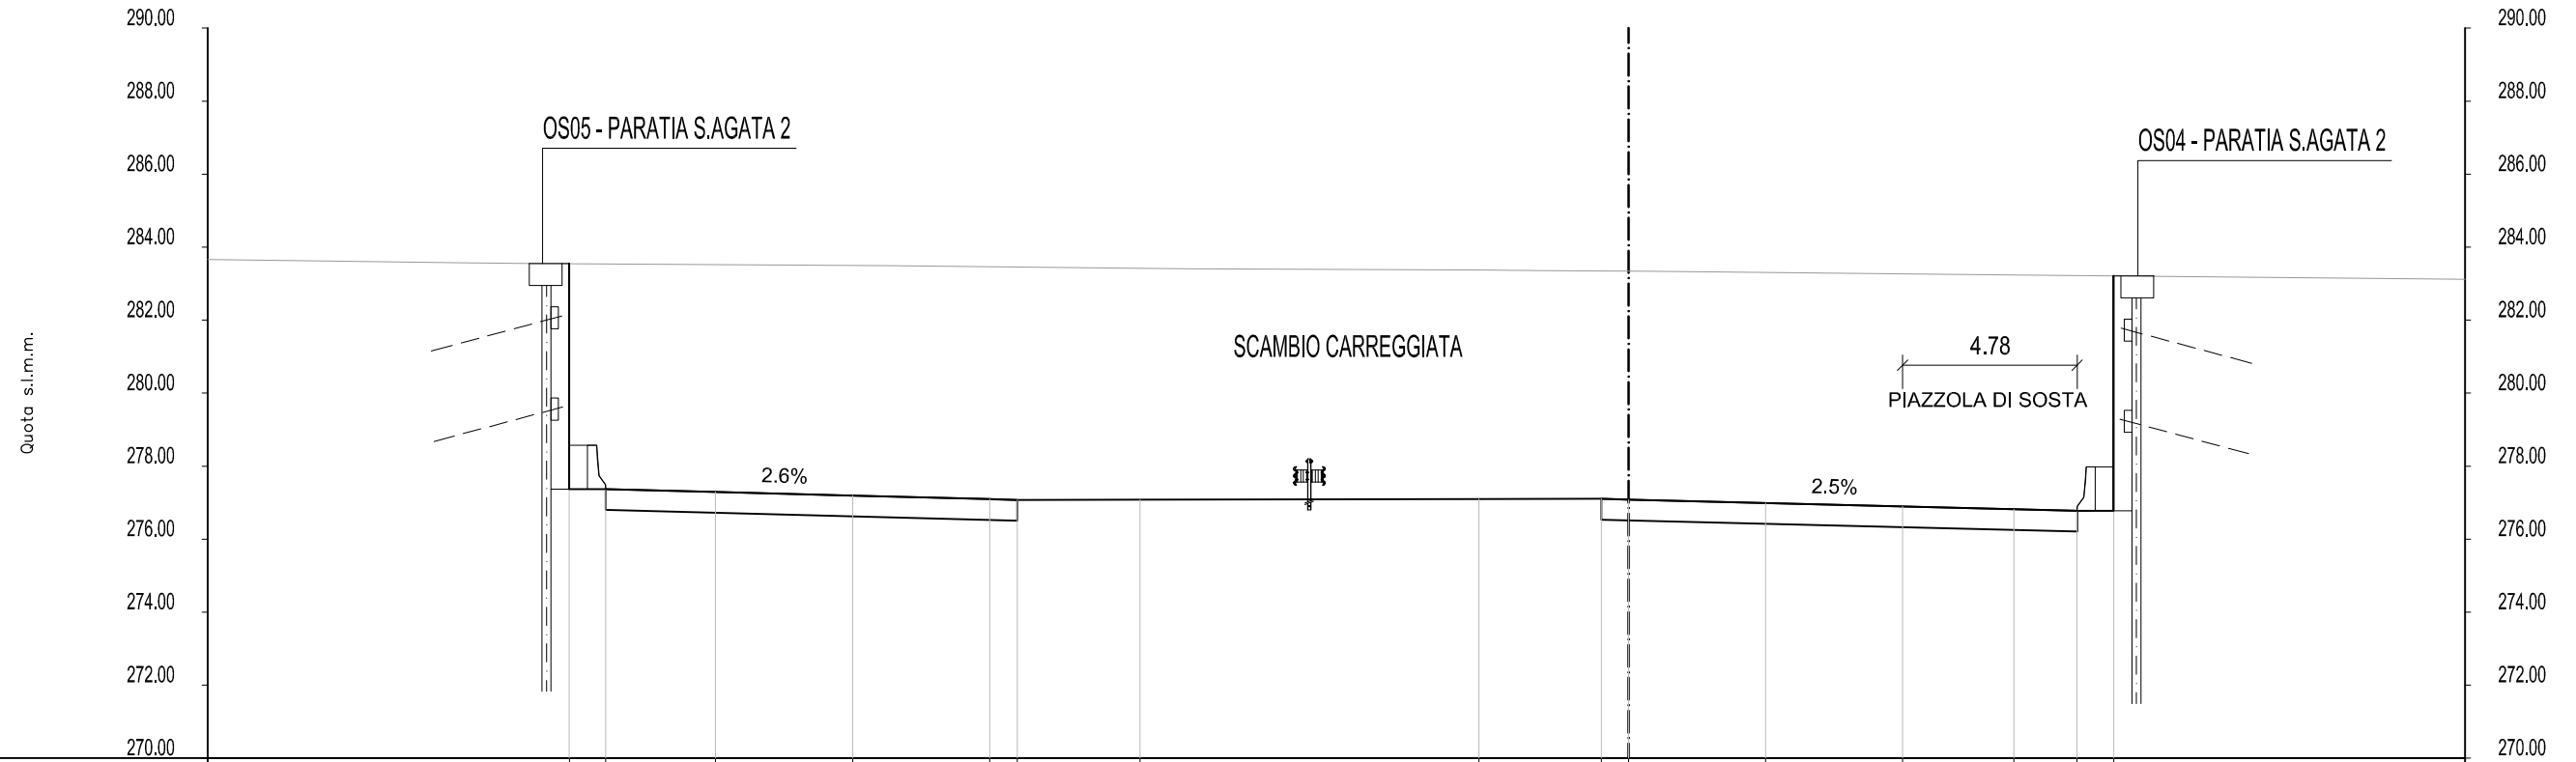


DISTANZE PROGRESSIVE PROGETTO		-29.01	-28.01	-25.00	-21.25	-17.49	-16.74	-13.38		-4.10	-0.75	0.00	3.75	7.50	10.55	12.28	13.28	
DISTANZE PARZIALI PROGETTO		1.00	3.01	3.76	3.76	0.75	3.36	9.28	3.35	0.75	3.75	3.75	3.75	3.05	1.73	1.00		
QUOTE PROGETTO		283.77	277.37	277.29	277.19	277.10	277.08	277.08	277.10	277.10	277.08	276.99	276.90	276.82	276.78	276.87		
QUOTE TERRENO	283.66	283.57		283.49		283.41		283.38	283.34		283.26						283.12	
DISTANZE PROGRESSIVE TERRENO	-38.91	-31.69		-20.19		-12.15		-3.98	0.60		8.74						22.90	

AREE MOVIMENTI MATERIA

SEZ. 76  
PROGR. 2200.000

AREA
Scavo 294.45 mq
Rilevato 0.00 mq
AUTOSTRADA:Pavim:14.83 mq

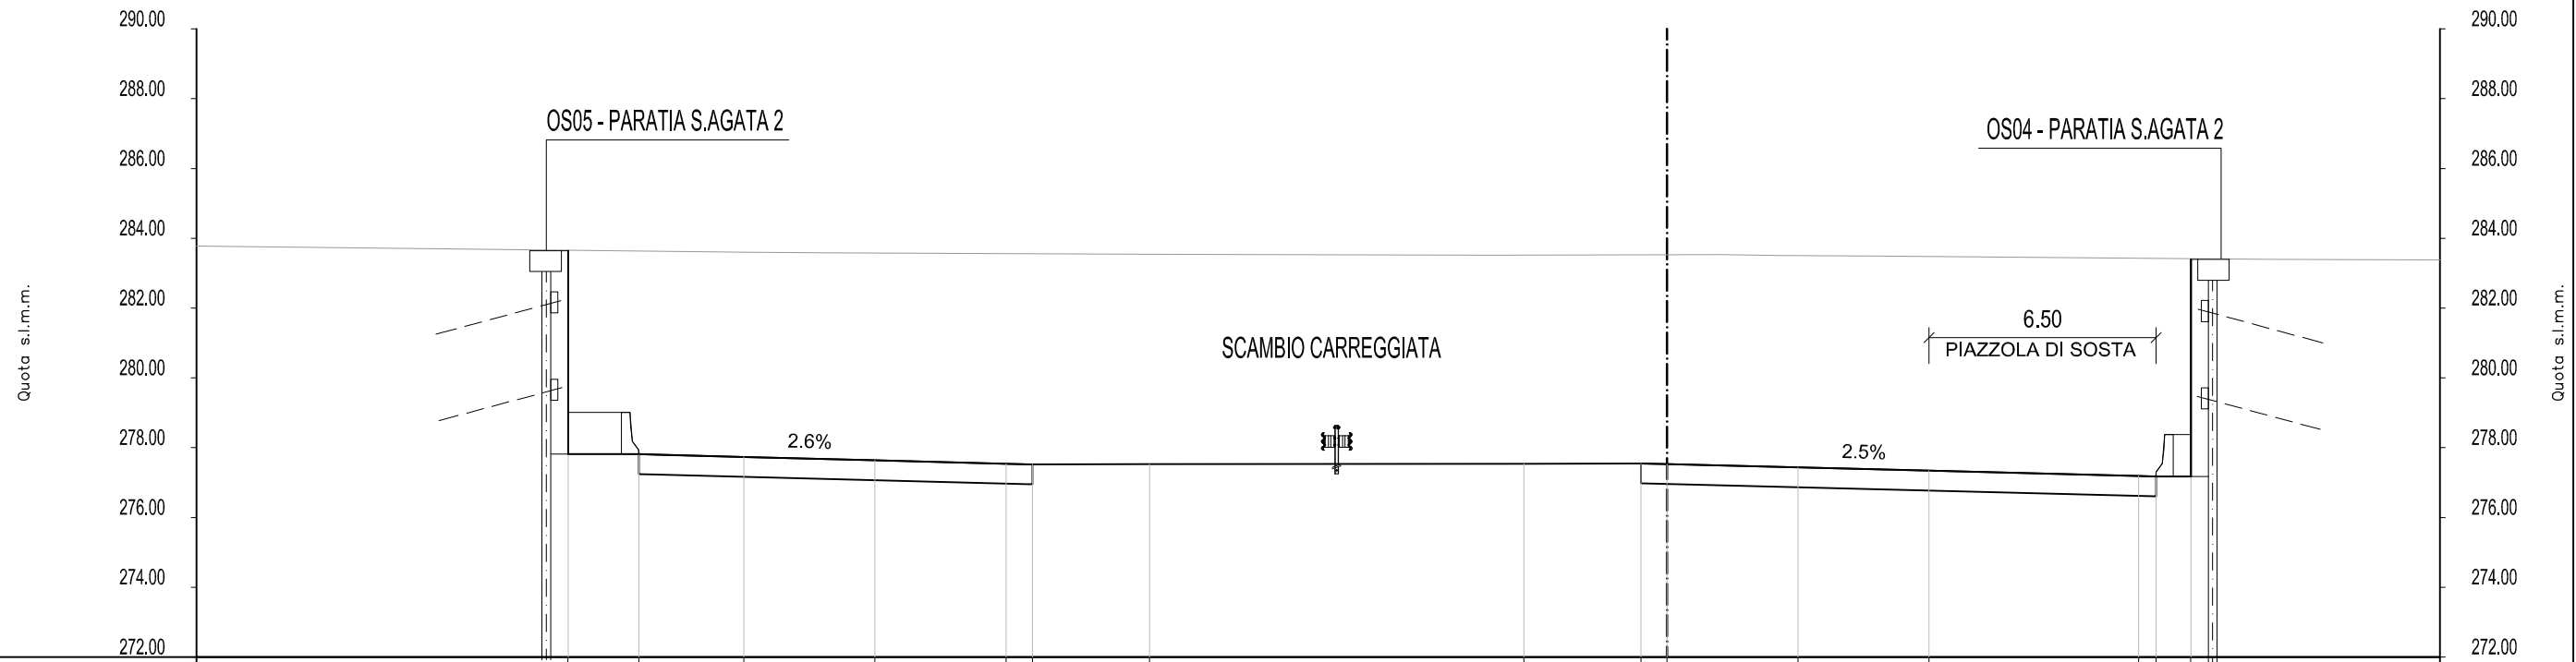


DISTANZE PROGRESSIVE PROGETTO		-31.48	-29.44	-26.44	-22.68	-18.93	-18.17	-14.82		-4.10	-0.75	0.00	3.75	7.50		13.50	14.00	14.99	
DISTANZE PARZIALI PROGETTO			2.02	3.00	3.76	3.76	0.75	3.36		10.72		3.35	0.75	3.75		3.75	6.00	0.50	1.00
QUOTE PROGETTO		283.67	277.81	277.74	277.64	277.54	277.52	277.53		277.54	277.55	277.53	277.43	277.34		277.18	277.18	277.25	
QUOTE TERRENO	283.78			283.60				283.55		283.52		283.54	283.49			283.40			283.38
DISTANZE PROGRESSIVE TERRENO	-42.11			-26.33				-14.48		-4.98		1.52	6.12		17.25				22.13

AREE MOVIMENTI MATERIA

AREA
Scavo 301.65 mq
Rilevato 0.00 mq
AUTOSTRADA:Pavim:13.32 mq

SEZ. 77  
PROGR. 2225.000

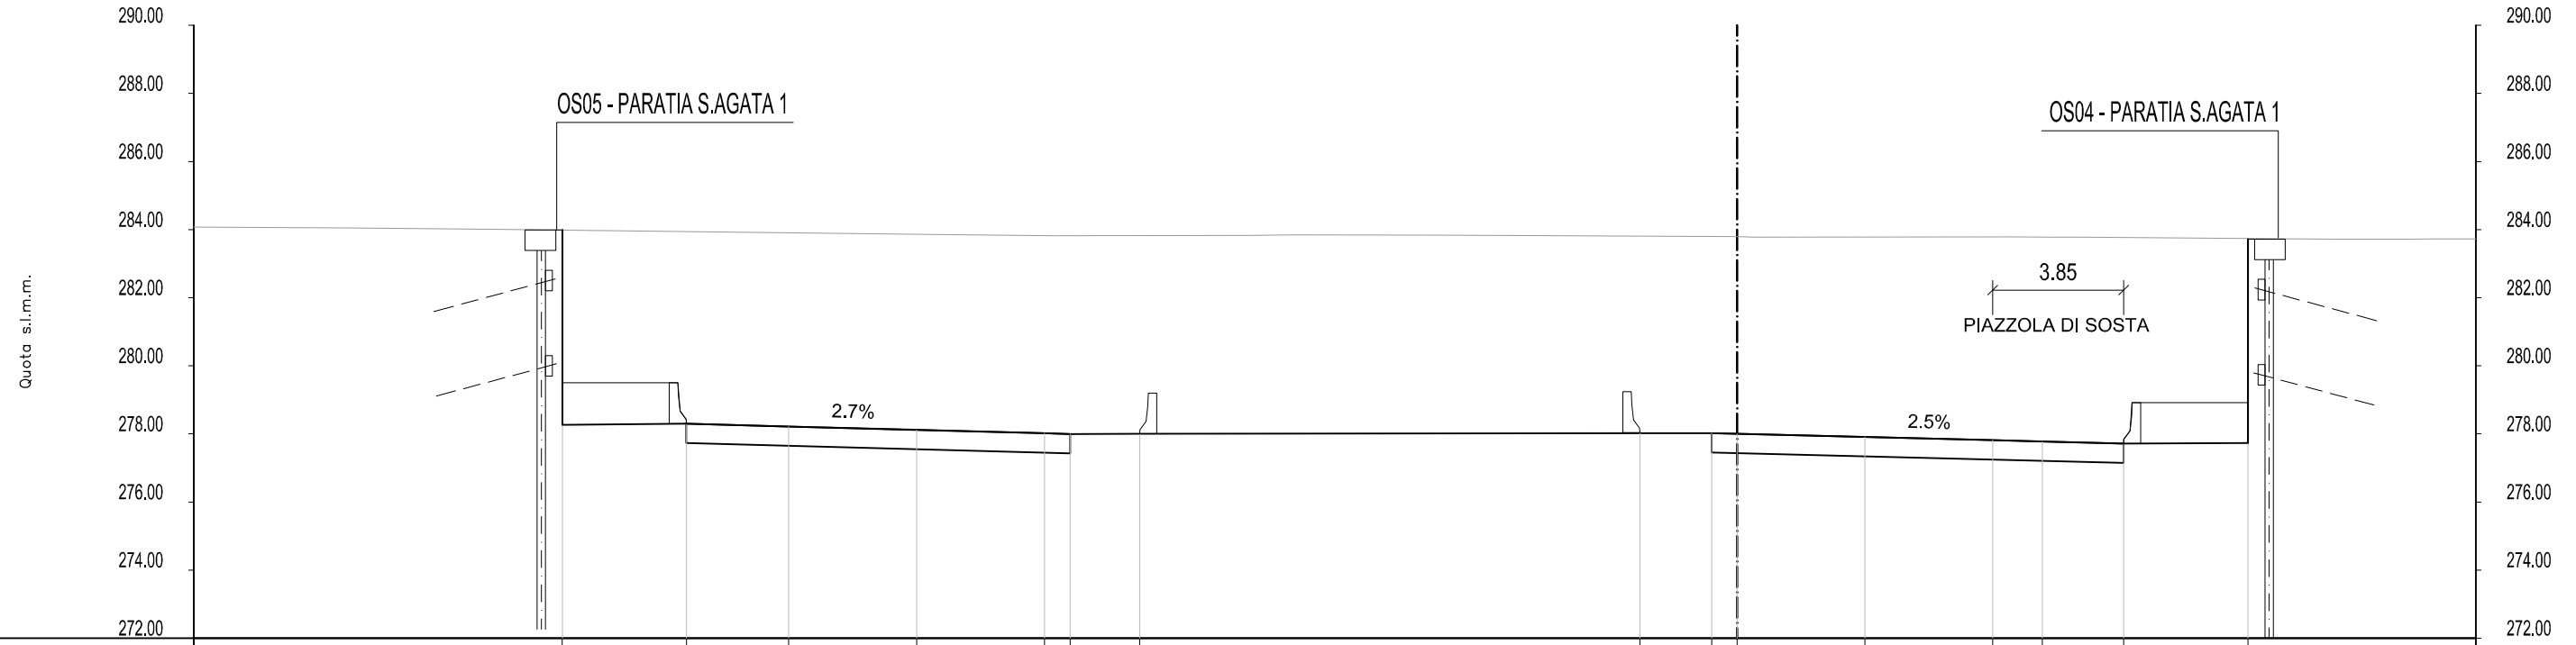

DISTANZE PROGRESSIVE PROGETTO	-34.49	-30.84	-27.84	-24.08	-20.33	-19.58	-17.53	-2.86	-0.75	-0.00	3.75	7.50	8.95	11.35	14.99
DISTANZE PARZIALI PROGETTO		3.64	3.00	3.76	3.76	0.75	2.04	14.68	2.11	0.75	3.75	3.75	1.45	2.39	3.64
QUOTE PROGETTO	284.01	278.30	278.22	278.12	278.02	278.00	278.00	278.02	278.02	278.00	277.91	277.82	277.78	277.72	277.73
QUOTE TERRENO	284.07	284.05	284.02	283.96	283.86	283.82	283.83	283.84	283.79	283.79	283.79	283.79	283.78	283.72	283.72
DISTANZE PROGRESSIVE TERRENO	-45.30	-40.76	-36.98	-33.15	-24.09	-20.17	-14.33	-8.79	-0.00	8.07	17.56	20.46			



AREE MOVIMENTI MATERIA

AREA
Scavo 317.99 mq
Rilevato 0.00 mq
AUTOSTRADA:Pavim:12.83 mq

SEZ. 78  
 PROGR. 2241.500

