

AUTOSTRADA VALDASTICO A31 NORD

1° LOTTO

Piovene Rocchette - Valle dell'Astico

PROGETTO DEFINITIVO

CUP	G21B1 30006 60005
WBS	B25.A31N.L1
COMMESSA	J16L1

COMMITTENTE



S.p.A. AUTOSTRADA BRESCIA VERONA VICENZA PADOVA
Area Costruzioni Autostradali

CAPO COMMESSA
PER LA PROGETTAZIONE
Dott. Ing. Gabriella Costantini

PRESTATORE DI SERVIZI:
CONSORZIO RAETIA



RAPPRESENTANTE: Dott. Ing. Alberto Scotti

RESPONSABILE DELL'INTEGRAZIONE
TRA LE PROVAZIONI SPECIALISTICHE:
Technital S.p.A. - Dott. Ing. Andrea Renzo



PROGETTAZIONE:




ELABORATO: **PROGETTO STRADALE**
ASSE PRINCIPALE
SEZIONI TRASVERSALI
FASCICOLO N°2


Progressivo	Rev.
06 01 07 001 02	

Rev.	Data	Descrizione	Redazione	Controllo	Approvazione	SCALA: 1:200
00	MARZO 2017	PRIMA EMISSIONE	TECHNITAL - G.CARLI	V.REALE	A.RENSO	NOME FILE: J16L1_06_01_07_001_0203_OPD_02.dwg
01	GIUGNO 2017	REVISIONE PER VERIFICA	TECHNITAL - G.CARLI	V.REALE	A.RENSO	CM. PROGR. FG. LV. REV. J16L1_06_01_07_001_0203_OPD_02
02	LUGLIO 2017	RECEPIMENTO OSSERVAZIONI	TECHNITAL - G.CARLI	V.REALE	A.RENSO	


FR01

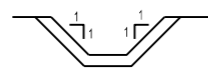


FT01

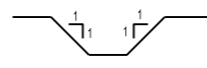

FT02

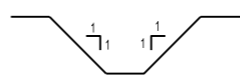


FR02

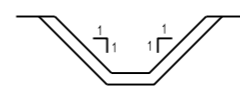

NOTA : PER LA TIPOLOGIA E LE DIMENSIONI DEI FOSSI DI GUARDIA,
VEDI TAVOLE CAPITOLO IDRAULICA

* PENDENZE IN OBLIQUO

AREA
Scavo 365.91 mq
Rilevato 0.00 mq
AUTOSTRADA:Pavim:29.15 mq

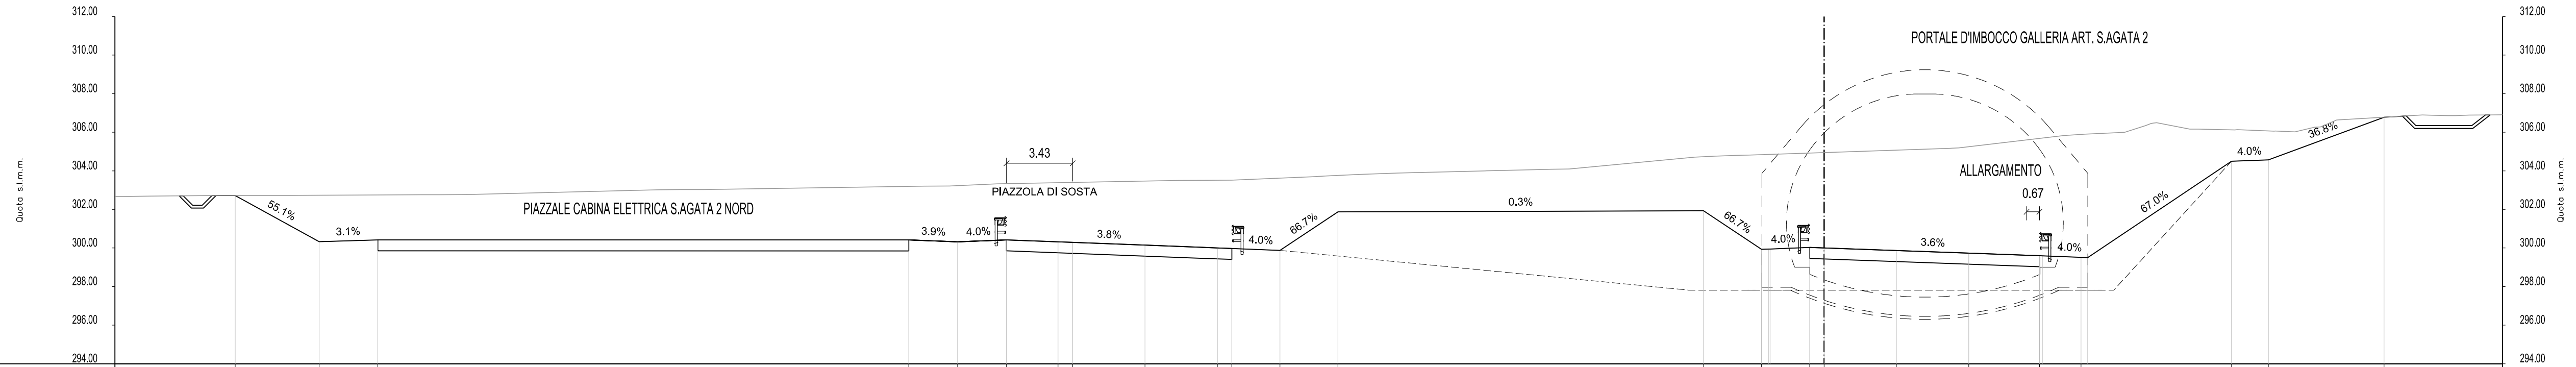


DISTANZE PROGRESSIVE PROGETTO		-82.40	-78.05	-75.01		-47.47	-44.94	-42.40	-39.73	-38.97	-35.22	-31.47	-30.72	-28.22	-25.22		-6.25	-3.25	-0.75	0.00	3.75	7.50	11.17	13.32	21.13	23.04	29.04		
DISTANZE PARZIALI PROGETTO			4.35	3.04			27.54									18.97		3.00	0.37	2.05	0.75	3.75	3.75	3.67	2.00	0.34	7.46	1.91	6.00
QUOTE PROGETTO		302.72	300.33	300.42		300.42	300.32	300.42	300.32	300.29	300.15	300.01	299.98	299.88	301.88		301.93	299.93	300.03	300.00	299.87	299.73	299.60	299.51	304.50	304.57	306.78		
QUOTE TERRENO		302.72	302.72	302.76		303.21	303.33	303.50	303.52	303.70	303.88	303.95	304.05		304.71	304.82	304.96	305.17	305.83	305.98	306.16	306.06	306.64	306.65					
DISTANZE PROGRESSIVE TERRENO		-83.64	-81.12	-72.69		-46.66	-42.88	-33.47	-30.72	-26.53	-22.15	-19.56	-15.56		-6.72	-3.95	0.31	6.57	12.46	15.22	18.96	23.34	26.59	30.19					

AREE MOVIMENTI MATERIA

AREA
Scavo 1202.58 mq
Rilevato 0.01 mq
AUTOSTRADA:Pavim:15.28 mq

SEZ. 92
PROGR. 3725.000

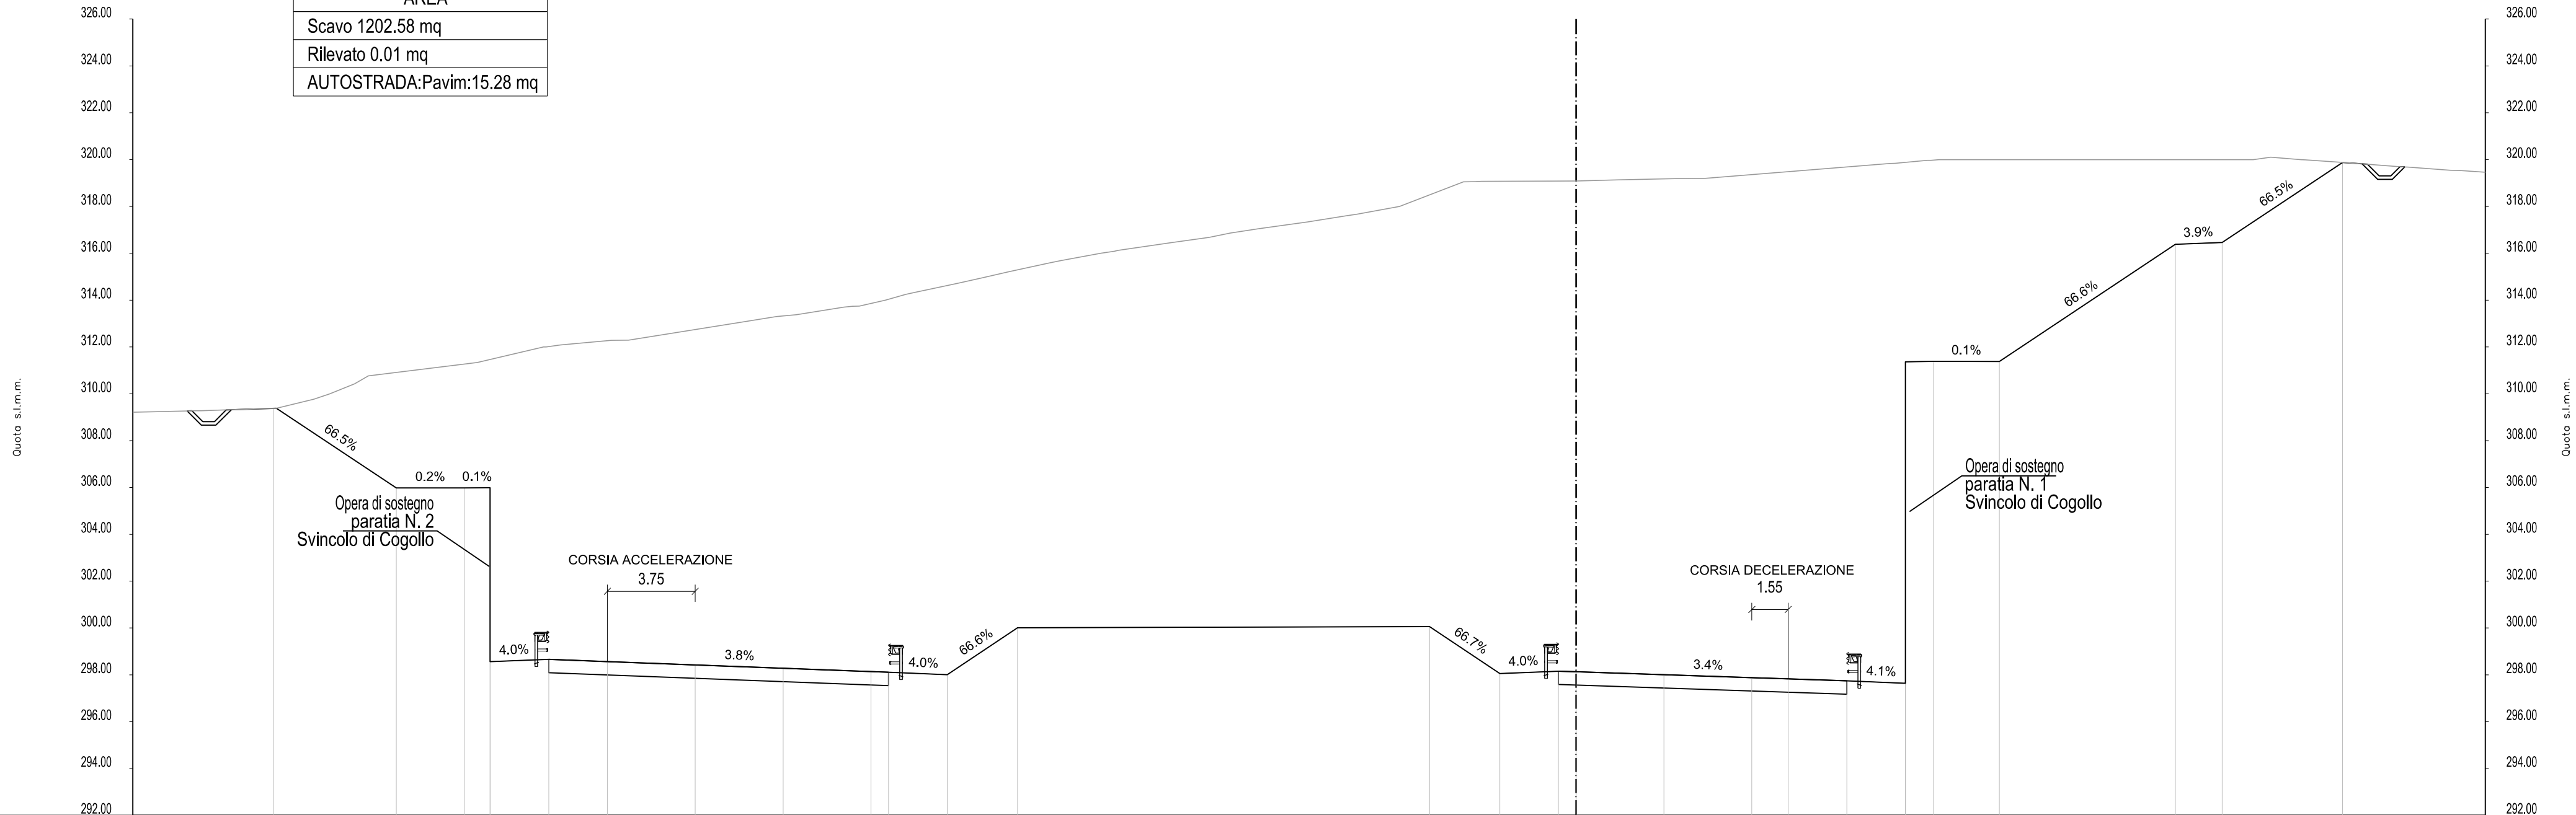


DISTANZE PROGRESSIVE PROGETTO		-55.58	-50.34	-47.44	-46.34	-43.83	-41.33	-37.58	-33.83	-30.08	-29.33	-26.83	-23.83		-6.25	-3.25	-0.75	-0.00		3.75	7.50	9.05	11.55	14.05	15.26	18.06		25.57	27.57	32.71
DISTANZE PARZIALI PROGETTO		5.25	2.90	1.10	2.50	2.50	3.75	3.75	3.75	0.75	2.50	3.00		17.58	3.00	2.50	0.75	3.75	3.75	1.55	2.50	2.50	1.20	2.80		7.51	2.00	5.14		
QUOTE PROGETTO		309.47	305.98	305.98	305.99	298.66	298.57	298.42	298.28	298.14	298.11	298.01	300.01		300.06	298.06	298.16	298.13	298.01	297.88	297.83	297.74	297.64	311.38	311.38		316.38	316.46	319.88	
QUOTE TERRENO		309.35	309.77	311.34	312.00	312.28	313.04	313.70	314.24	314.95	315.59	316.09	316.68	317.23	317.67	319.05	319.09	319.19	319.84	320.00	320.00	320.00	320.00	320.00	320.00	320.00	320.10	319.85		
DISTANZE PROGRESSIVE TERRENO		-56.58	-53.85	-46.87	-44.05	-41.16	-35.69	-31.23	-28.59	-25.33	-22.44	-19.69	-15.65	-12.28	-9.34	-4.80	0.01	4.45	13.40	16.42	20.30	24.18	26.73	29.65	33.17					

AREE MOVIMENTI MATERIA

AREA
Scavo 1216.88 mq
Rilevato 0.00 mq
AUTOSTRADA:Pavim:15.88 mq

SEZ. 93
PROGR. 3750.000

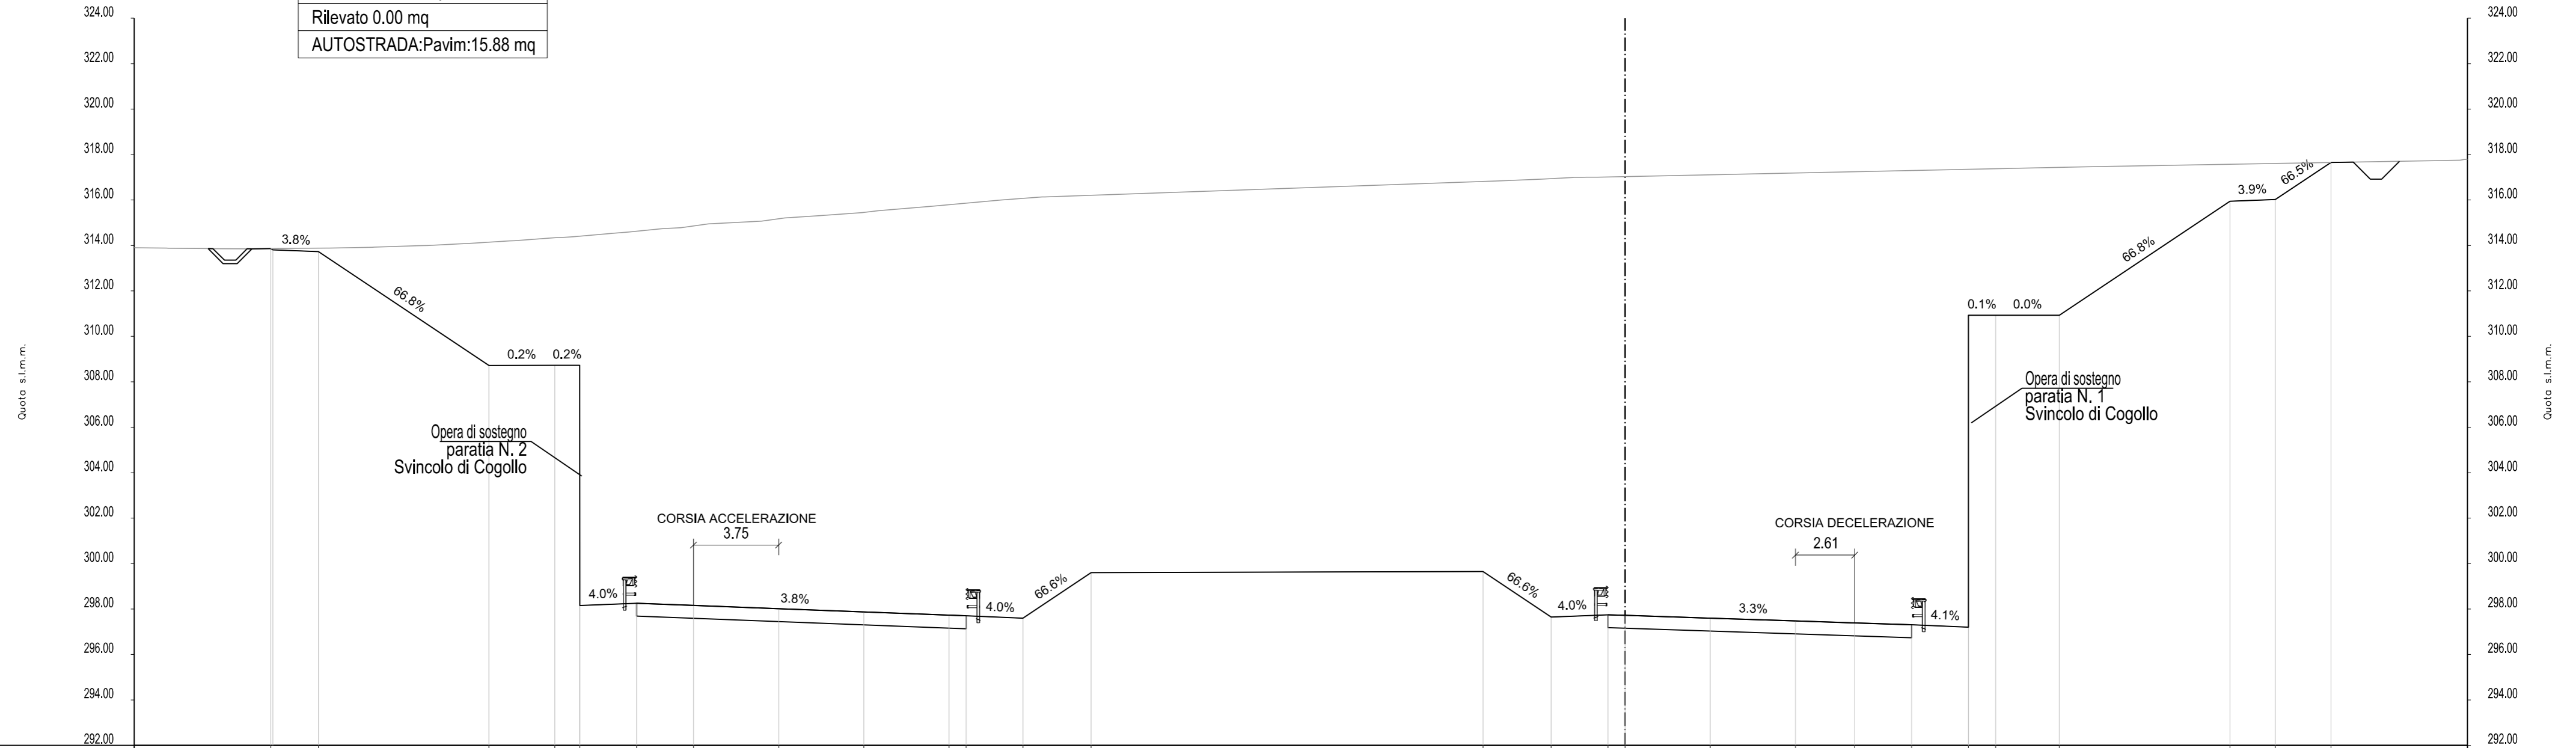


DISTANZE PROGRESSIVE PROGETTO	-59.60	-57.50	-50.00	-47.10	-46.00	-43.50	-41.00	-37.25	-33.50	-29.75	-29.00	-26.50	-23.50	-6.25	-3.25	-0.75	-0.00	3.75	7.50	10.11	12.61	15.11	16.31	19.11	26.62	28.62	31.07	
DISTANZE PARZIALI PROGETTO	2.00	7.50	2.90	1.10	2.50	2.50	3.75	3.75	3.75	0.75	2.50	3.00	17.25	3.00	2.50	0.75	3.75	3.75	2.61	2.50	2.50	1.20	2.80	7.51	2.00	2.45		
QUOTE PROGETTO	313.87	313.73	308.72	308.72	308.73	298.25	298.16	298.01	297.87	297.73	297.70	297.60	299.60	299.65	297.65	297.75	297.72	297.60	297.47	297.39	297.30	297.20	310.93	310.93	315.94	316.02	317.65	
QUOTE TERRENO	313.85	313.89	313.99	314.20	314.39	314.74	315.00	315.31	315.53	316.00			316.60	316.84	316.99								317.46					317.67
DISTANZE PROGRESSIVE TERRENO	-60.61	-57.13	-53.07	-49.07	-46.25	-42.37	-39.23	-35.46	-32.86	-27.44				-5.54	-2.31								20.33					32.07

AREE MOVIMENTI MATERIA

AREA
Scavo 1434.89 mq
Rilevato 0.00 mq
AUTOSTRADA:Pavim:16.37 mq

SEZ. 94
PROGR. 3775.000

Quota s.l.m.m.

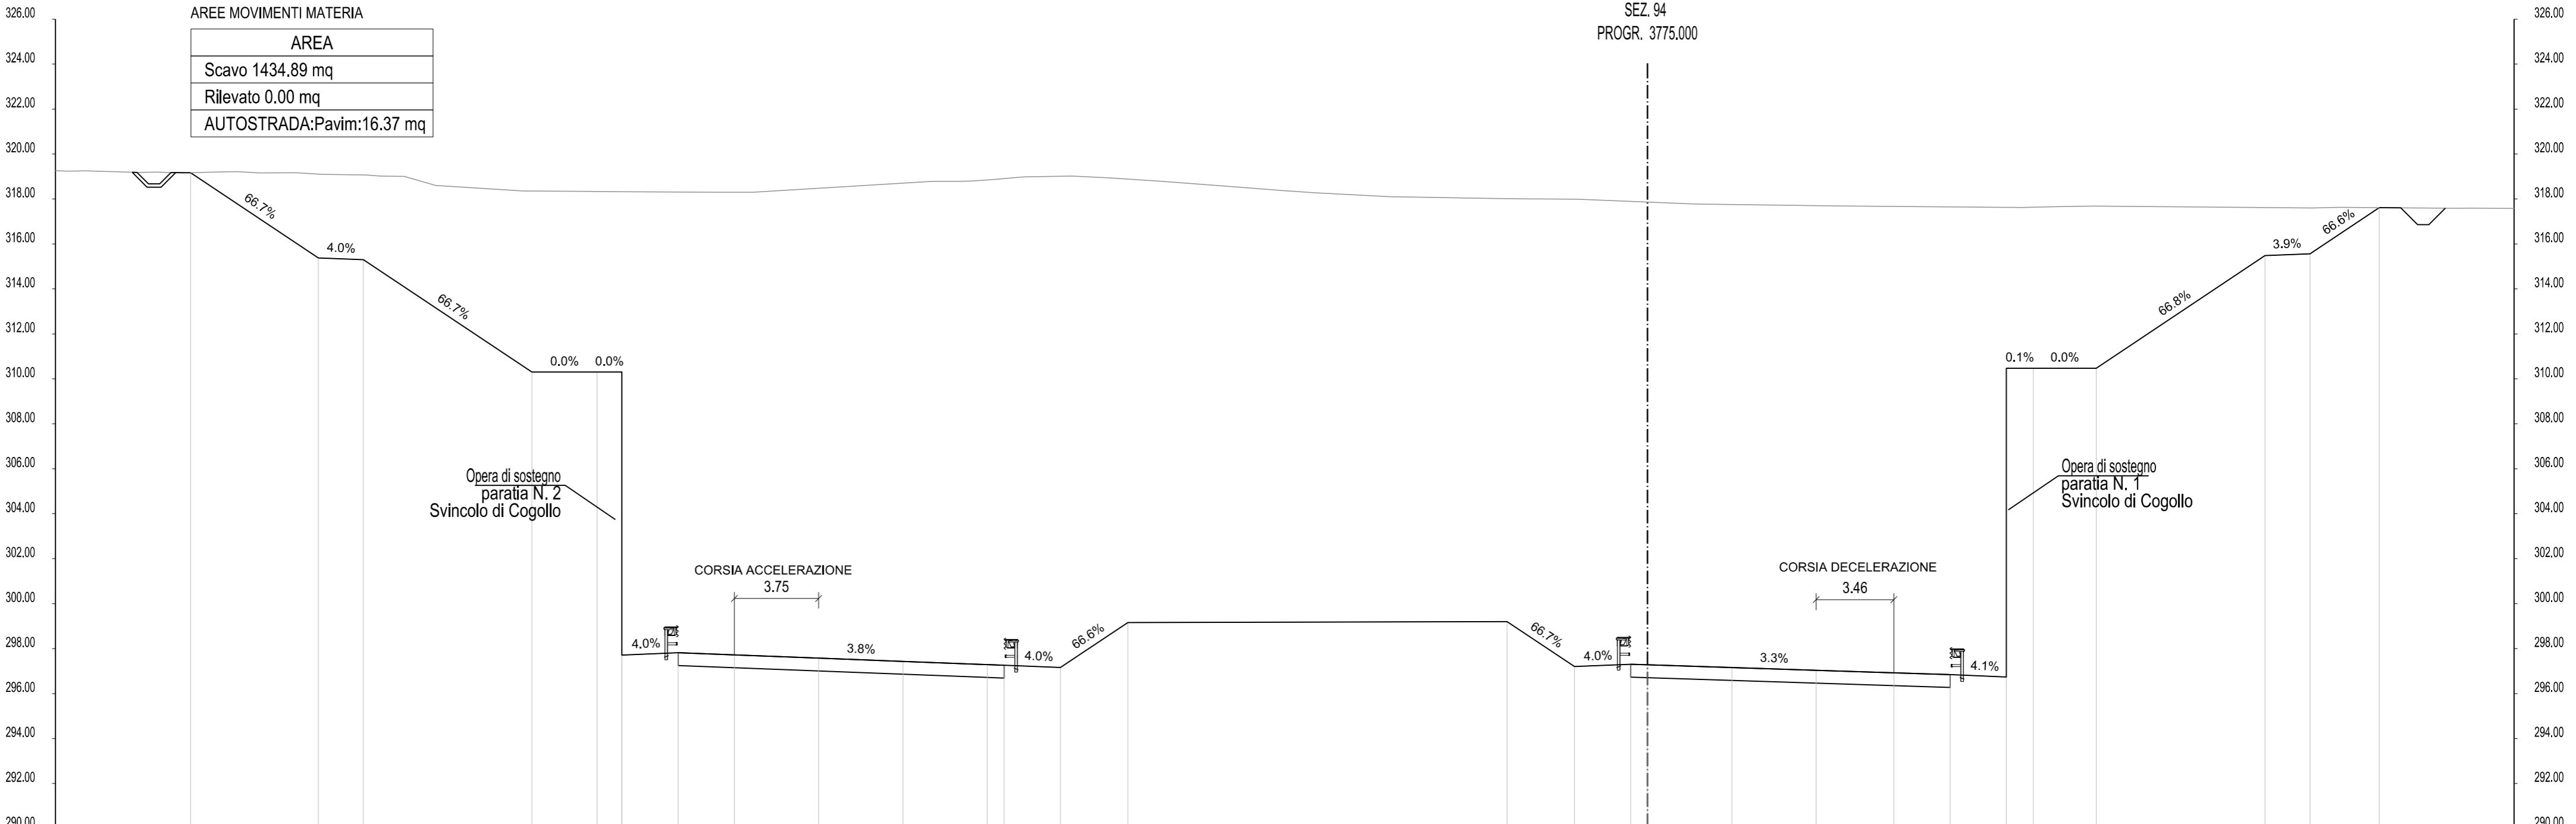

DISTANZE PROGRESSIVE PROGETTO	-64.80	-59.12	-57.12	-49.62	-46.72	-45.62	-43.12	-40.62	-36.87	-33.12	-29.37	-28.62	-26.12	-23.11	-6.25	-3.25	-0.75	0.00	3.75	7.50	10.96	13.46	15.96	17.16	19.96	27.47	29.47	32.55
DISTANZE PARZIALI PROGETTO		5.68	2.00	7.50	2.90	1.10	2.50	2.50	3.75	3.75	3.75	0.75	2.50	3.00	16.87	3.00	2.50	0.75	3.75	3.75	3.46	2.50	2.50	1.20	2.80	7.50	2.00	3.08
QUOTE PROGETTO	319.17	315.38	315.30	310.30	310.30	310.30	297.82	297.72	297.58	297.43	297.29	297.26	297.16	299.16	299.20	297.21	297.30	297.28	297.16	297.04	296.92	296.84	296.74	310.48	310.47	315.48	315.56	317.61
QUOTE TERRENO	319.18	319.22	319.17	319.07	318.60	318.36	318.31	318.30	318.79	318.87	319.02	318.80	318.50	318.29	318.10	318.05	318.00	317.77	317.69	317.62	317.69	317.62	317.69	317.60	317.60	317.60	317.61	317.61
DISTANZE PROGRESSIVE TERRENO	-65.82	-62.74	-60.10	-57.00	-53.90	-50.00	-46.27	-42.54	-39.80	-31.78	-29.04	-25.65	-21.69	-17.79	-15.04	-11.45	-8.17	-5.15	2.09	8.36	16.62	19.87	29.58	33.55				

AREE MOVIMENTI MATERIA

AREA
Scavo 1570.56 mq
Rilevato 0.00 mq
AUTOSTRADA:Pavim:16.53 mq

SEZ. 95
PROGR. 3800.000

Quota s.l.m.m.

Quota s.l.m.m.

DISTANZE PROGRESSIVE PROGETTO	-61.20	-58.69	-56.69	-49.19	-46.29	-45.19	-42.68	-40.18	-36.43	-32.68	-28.93	-28.18	-25.68	-22.68	-6.25	-3.25	-0.75	0.00	3.75	7.50	11.25	13.75	16.25	17.45	20.25	27.75	29.75	36.39
DISTANZE PARZIALI PROGETTO		2.52	2.00	7.50	2.90	1.10	2.50	2.50	3.75	3.75	3.75	0.75	2.50	3.00	16.43	3.00	2.50	0.75	3.75	3.75	3.75	2.50	2.50	1.20	2.80	7.50	2.00	6.64
QUOTE PROGETTO	316.74	315.05	314.97	309.95	309.95	309.94	297.34	297.25	297.11	296.96	296.82	296.79	296.69	298.69	298.73	296.73	296.83	296.81	296.69	296.57	296.45	296.37	296.27	310.02	310.02	315.02	315.10	319.52
QUOTE TERRENO	316.70	316.74	316.78	316.89	317.05	317.27	317.62	318.00	318.85	319.46	319.59	319.92	320.06	320.15	320.48	320.45	320.42	320.00	320.92	320.00	320.00	319.89	319.32					
DISTANZE PROGRESSIVE TERRENO	-62.21	-59.42	-56.61	-53.47	-50.28	-46.90	-42.95	-39.60	-32.96	-27.85	-9.20	-6.06	-2.71	0.21	2.95	7.14	10.03	13.70	21.29	29.32	31.91	34.49	37.41					

Opera di sostegno
paratia N. 2
Svincolo di Cogollo

Opera di sostegno
paratia N. 1
Svincolo di Cogollo


CORSIA ACCELERAZIONE
3.75

CORSIA DECELERAZIONE
3.75

AREE MOVIMENTI MATERIA

AREA
Scavo 1215.33 mq
Rilevato 0.00 mq
AUTOSTRADA:Pavim:16.54 mq

SEZ. 96
PROGR. 3825.000

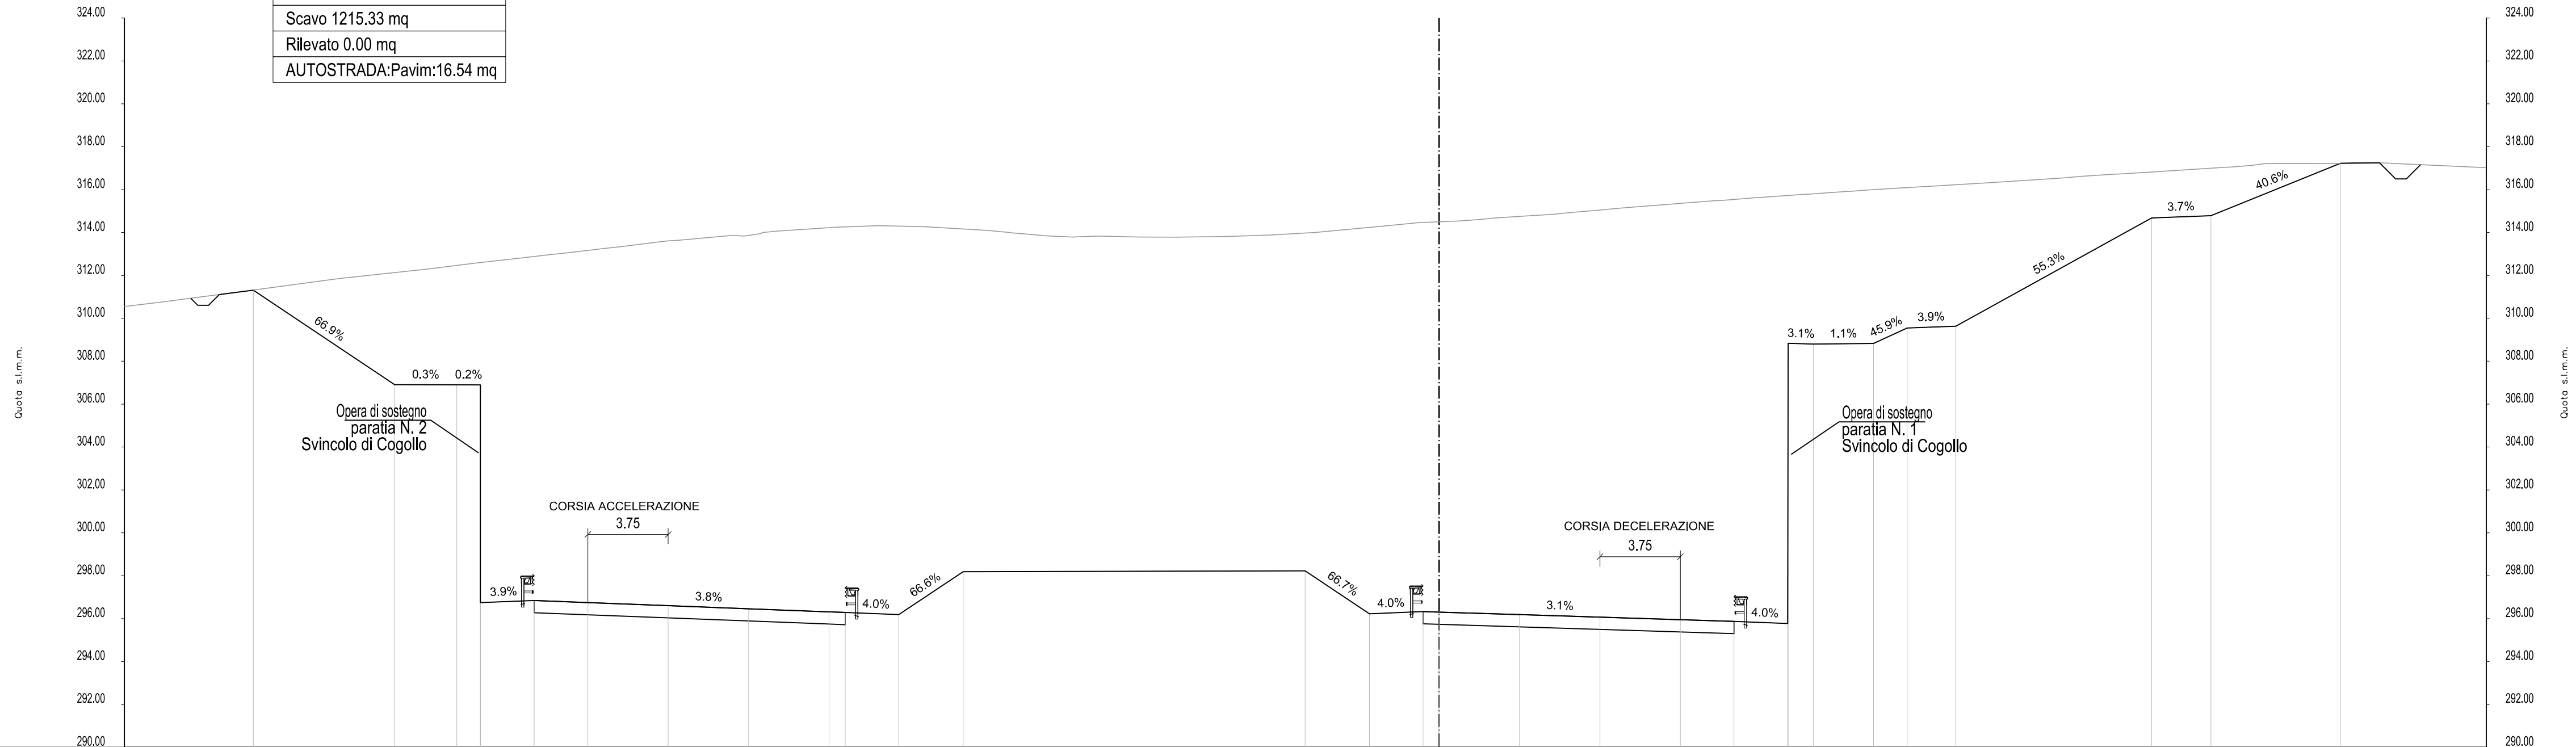


DISTANZE PROGRESSIVE PROGETTO	-55.28	-48.69	-45.79	-44.69	-42.19	-39.69	-35.94	-32.19	-28.44	-27.69	-25.19	-22.19	-6.25	-3.25	-0.75	0.00	3.75	7.50	11.25	13.75	16.25	17.45	20.25	21.82	24.09	33.22	35.99	42.02
DISTANZE PARZIALI PROGETTO	6.59	2.90	1.10	2.50	2.50	3.75	3.75	3.75	0.75	2.50	3.00	15.94	3.00	2.50	0.75	3.75	3.75	3.75	2.50	2.50	1.18	2.80	1.56	2.27	9.13	2.77	6.03	
QUOTE PROGETTO	311.32	306.91	306.90	306.90	296.84	296.75	296.60	296.46	296.32	296.29	296.19	298.18	298.23	296.23	296.33	296.30	296.19	296.07	295.95	295.87	295.77	308.80	308.83	309.55	309.63	314.68	314.78	317.23
QUOTE TERRENO	311.18	311.82	312.27	312.65	312.95	313.25	313.56	313.84	314.25	314.27	314.10	313.84	313.79	313.81	314.00	314.33	314.55	314.77	315.03	315.31	315.51	315.78	316.00	316.18	316.44	316.71	317.05	317.22
DISTANZE PROGRESSIVE TERRENO	-56.29	-51.54	-47.37	-44.22	-41.62	-39.01	-36.42	-33.17	-28.11	-24.18	-21.09	-18.22	-13.96	-10.01	-5.79	-2.33	1.06	4.04	7.32	10.60	13.29	17.00	20.20	23.24	27.44	31.24	36.68	41.92

AREE MOVIMENTI MATERIA

AREA
Scavo 981.97 mq
Rilevato 0.00 mq
AUTOSTRADA:Pavim:16.53 mq

SEZ. 97
PROGR. 3840.900

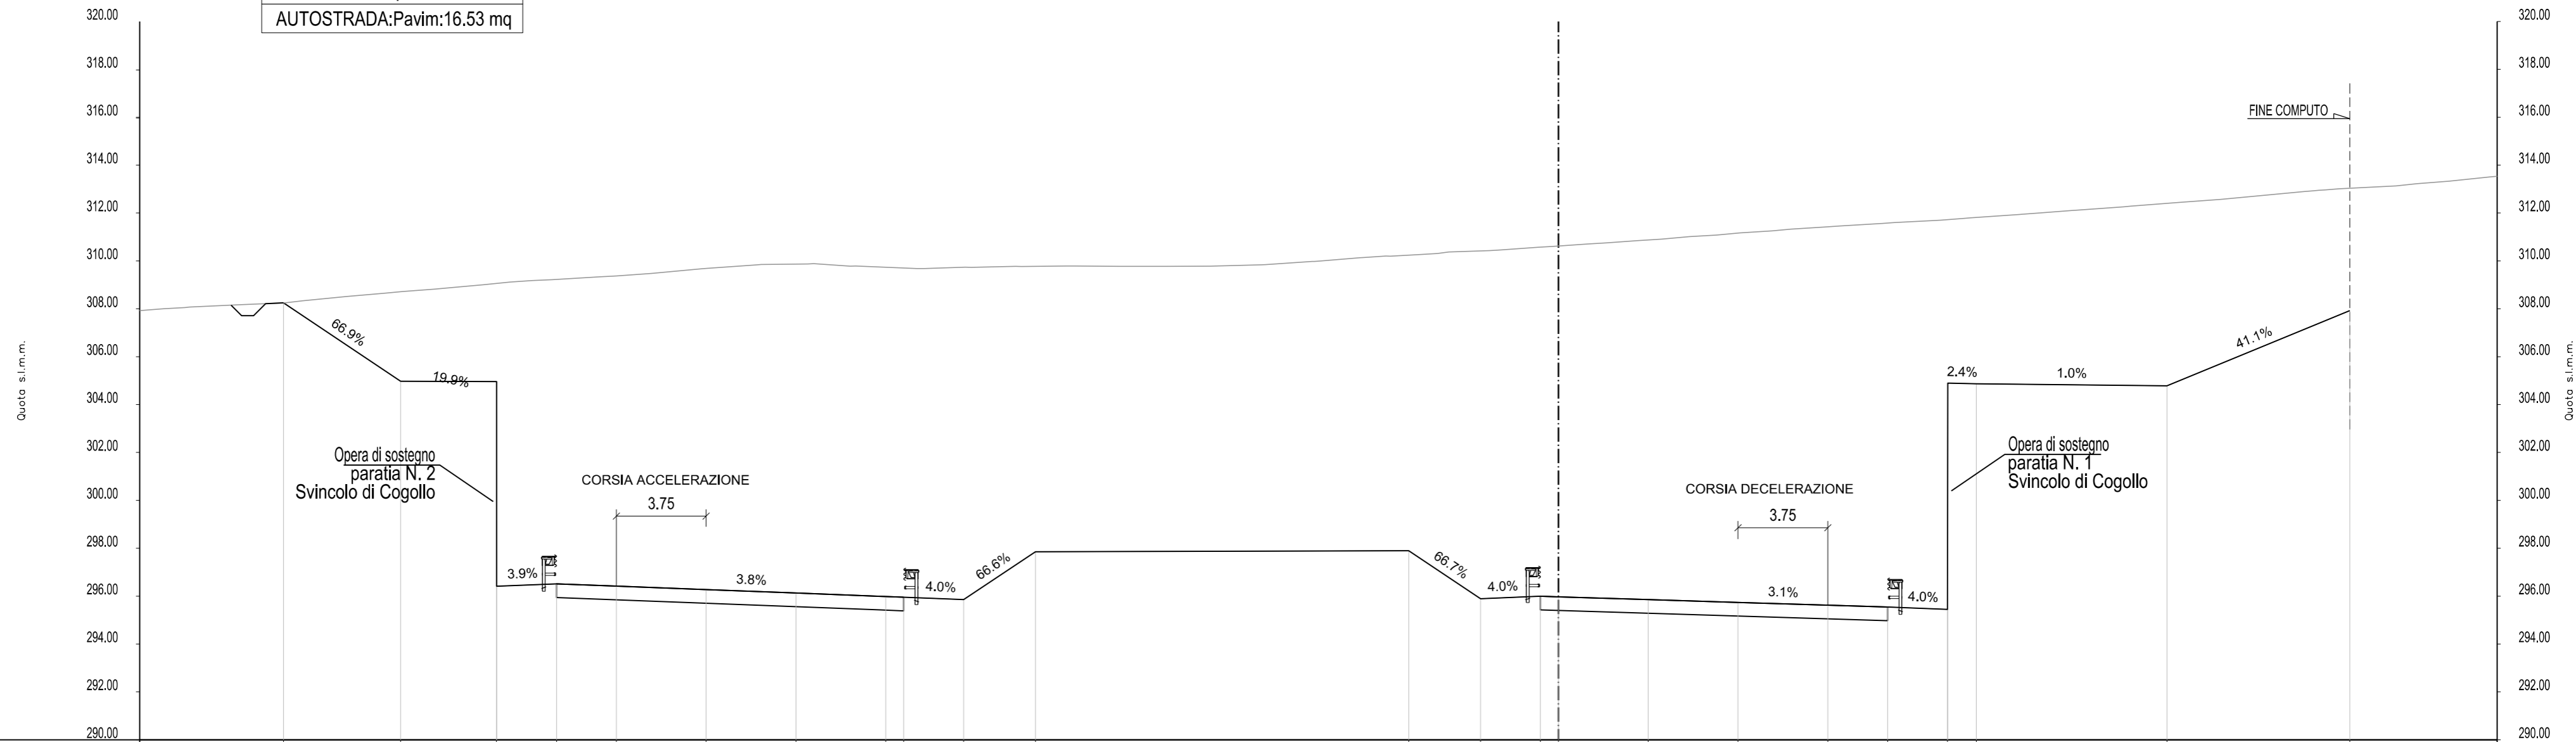


DISTANZE PROGRESSIVE PROGETTO	-53.24	-48.35	-44.35	-41.84	-39.34	-35.59	-31.84	-28.09	-27.34	-24.84	-21.84	-6.25	-3.25	-0.75	0.00	3.75	7.50	11.25	13.75	16.25	17.45	25.41	33.05			
DISTANZE PARZIALI PROGETTO		4.89	4.00	2.50	2.50	3.75	3.75	3.75	0.75	2.50	3.00	15.59	3.00	2.50	0.75	3.75	3.75	3.75	2.50	2.50	1.19	7.96	7.64			
QUOTE PROGETTO	308.25	304.97	304.18	296.51	296.42	296.27	296.13	295.98	295.96	295.85	297.85	297.89	295.89	295.99	295.97	295.86	295.74	295.62	295.55	295.45	304.86	304.79	307.92			
QUOTE TERRENO	308.20	308.52	308.82	309.12	309.33	309.64	309.83	309.78	309.68	309.77	309.77	309.78	309.97	310.20	310.37	310.57	310.75	311.01	311.25	311.46	311.70	311.94	312.26	312.57	312.87	313.09
DISTANZE PROGRESSIVE TERRENO	-54.25	-50.57	-46.94	-43.78	-40.03	-36.13	-33.54	-29.57	-26.80	-22.66	-18.35	-14.53	-10.28	-7.20	-4.57	-0.83	2.02	5.49	8.94	11.78	15.96	19.27	23.60	27.65	30.89	34.21

AREE MOVIMENTI MATERIA

AREA
Scavo 580.48 mq
Rilevato 0.00 mq
AUTOSTRADA:Pavim:16.53 mq

SEZ. 98
PROGR. 3875.000

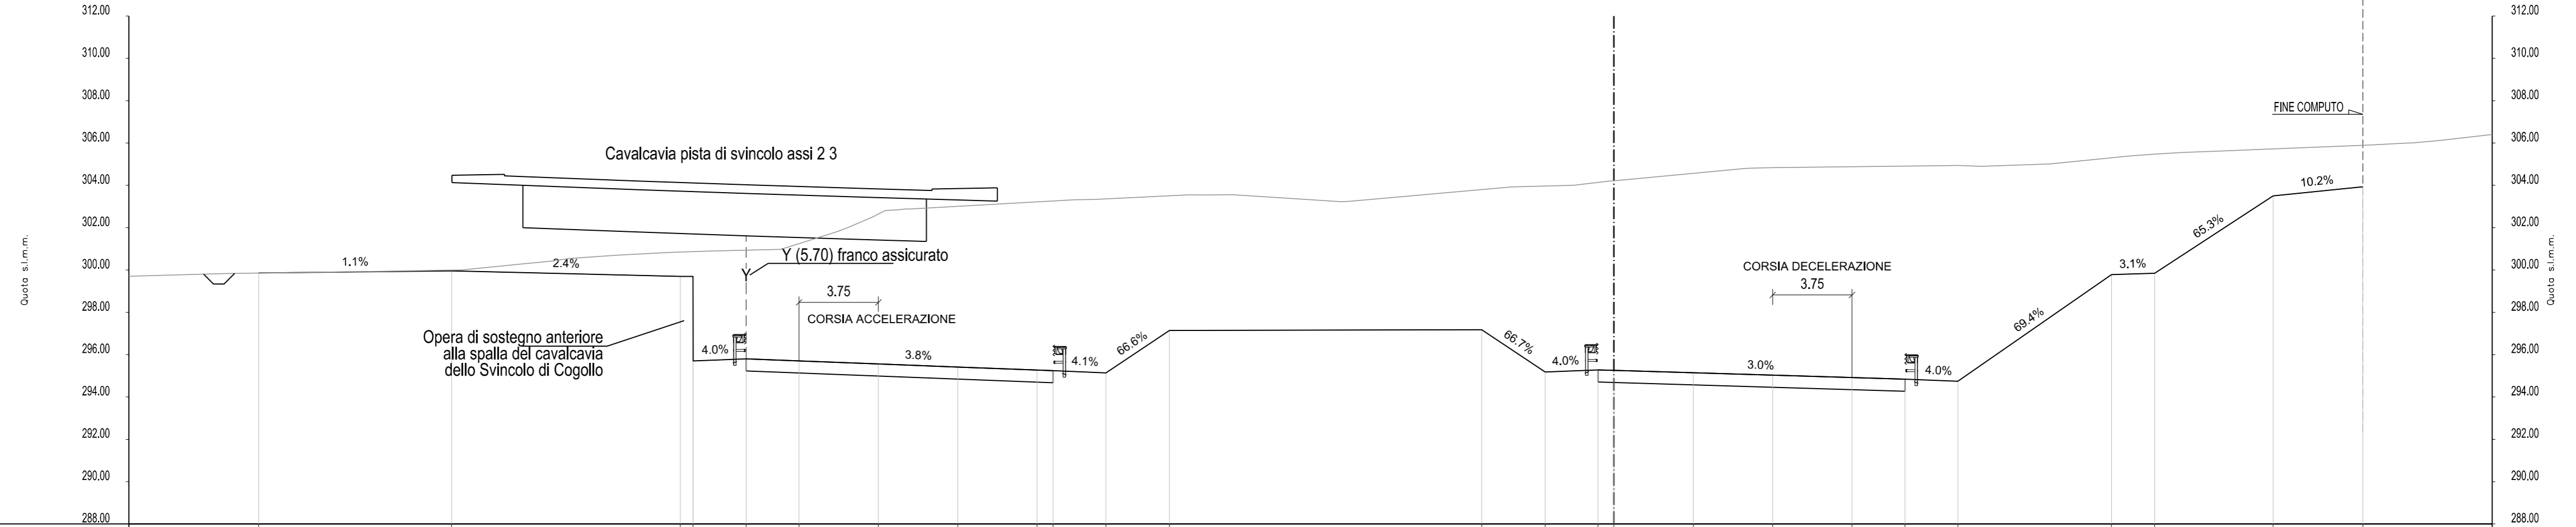


DISTANZE PROGRESSIVE PROGETTO	-64.04	-54.92	-44.12	-43.52	-41.01	-38.51	-34.76	-31.01	-27.25	-26.51	-24.00	-21.00	-6.25	-3.25	-0.75	0.00	3.75	7.50	11.25	13.75	16.25	23.51	25.56	31.15	35.39
DISTANZE PARZIALI PROGETTO		9.12	10.80	0.60	2.50	2.50	3.75	3.75	3.75	0.75	2.50	3.00	14.75	3.00	2.50	0.75	3.75	3.75	3.75	2.50	2.50	7.26	2.04	5.59	4.24
QUOTE PROGETTO	299.86	299.96	299.70	299.70	295.80	295.71	295.56	295.42	295.27	295.24	295.14	297.14	297.18	295.18	295.28	295.26	295.14	295.03	294.92	294.84	294.74	299.78	299.85	303.50	303.93
QUOTE TERRENO	299.84	299.89	299.94	299.99	300.26	300.65	300.83	300.97	301.82	302.85	303.32	303.55	303.23	303.93	303.99	304.80	304.94	305.01	305.37	305.55	305.69	305.91	305.91	305.91	305.91
DISTANZE PROGRESSIVE TERRENO	-65.17	-61.88	-58.16	-55.52	-51.83	-47.82	-44.72	-39.36	-36.69	-33.81	-25.50	-20.09	-12.88	-4.83	-2.15	6.22	15.94	20.62	24.22	26.92	30.34	35.81	35.81	35.81	

AREE MOVIMENTI MATERIA

SEZ. 99
 Progr. 3900.000

AREA
Scavo 363.77 mq
Rilevato 17.72 mq
AUTOSTRADA:Pavim:17.19 mq

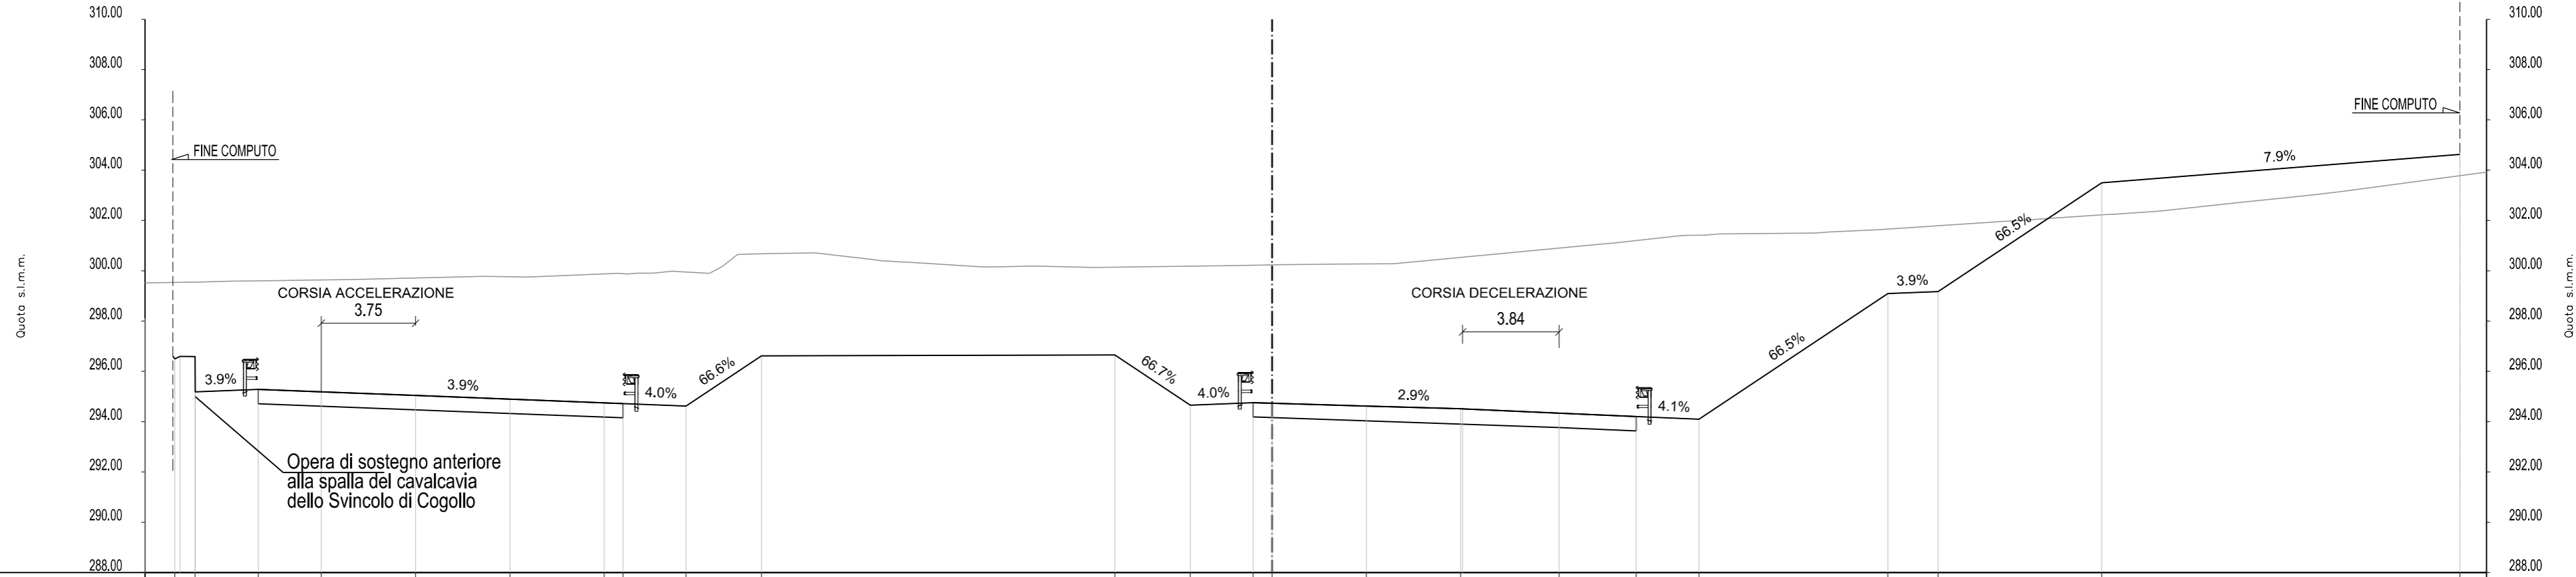


DISTANZE PROGRESSIVE PROGETTO	-44.81	-43.62	-42.82	-40.31	-37.80	-34.06	-30.30	-26.55	-25.80	-23.30	-20.30	-6.25	-3.25	-0.75	0.00	3.75	7.50	11.41	14.48	16.98	24.48	26.48	32.99	47.23
DISTANZE PARZIALI PROGETTO	1.19	0.60	2.50	2.50	3.75	3.75	3.75	0.75	2.50	3.00	14.05	3.00	2.50	0.75	3.75	3.75	3.84	3.06	2.50	7.51	2.00	6.51	14.24	
QUOTE PROGETTO	298.10	296.50	296.59	295.28	295.18	295.04	294.89	294.75	294.72	294.62	296.62	294.66	294.66	294.76	294.73	294.62	294.51	294.34	294.20	294.10	299.09	299.17	303.50	304.63
QUOTE TERRENO	299.52	299.59	299.63	299.78	299.90	299.90	300.69	300.45	300.15	300.13	300.20	300.25	300.28	301.04	301.39	301.50	301.77	301.94	302.23	302.73	303.05	303.90		
DISTANZE PROGRESSIVE TERRENO	-44.81	-41.38	-38.15	-31.33	-25.99	-22.37	-19.70	-15.83	-11.50	-7.10	-1.81	1.30	4.84	12.89	16.17	21.61	26.19	28.82	33.14	38.59	41.70	48.12		

AREE MOVIMENTI MATERIA

AREA
Scavo 334.22 mq
Rilevato 56.03 mq
AUTOSTRADA:Pavim:17.95 mq

SEZ. 100
PROGR. 3925.000

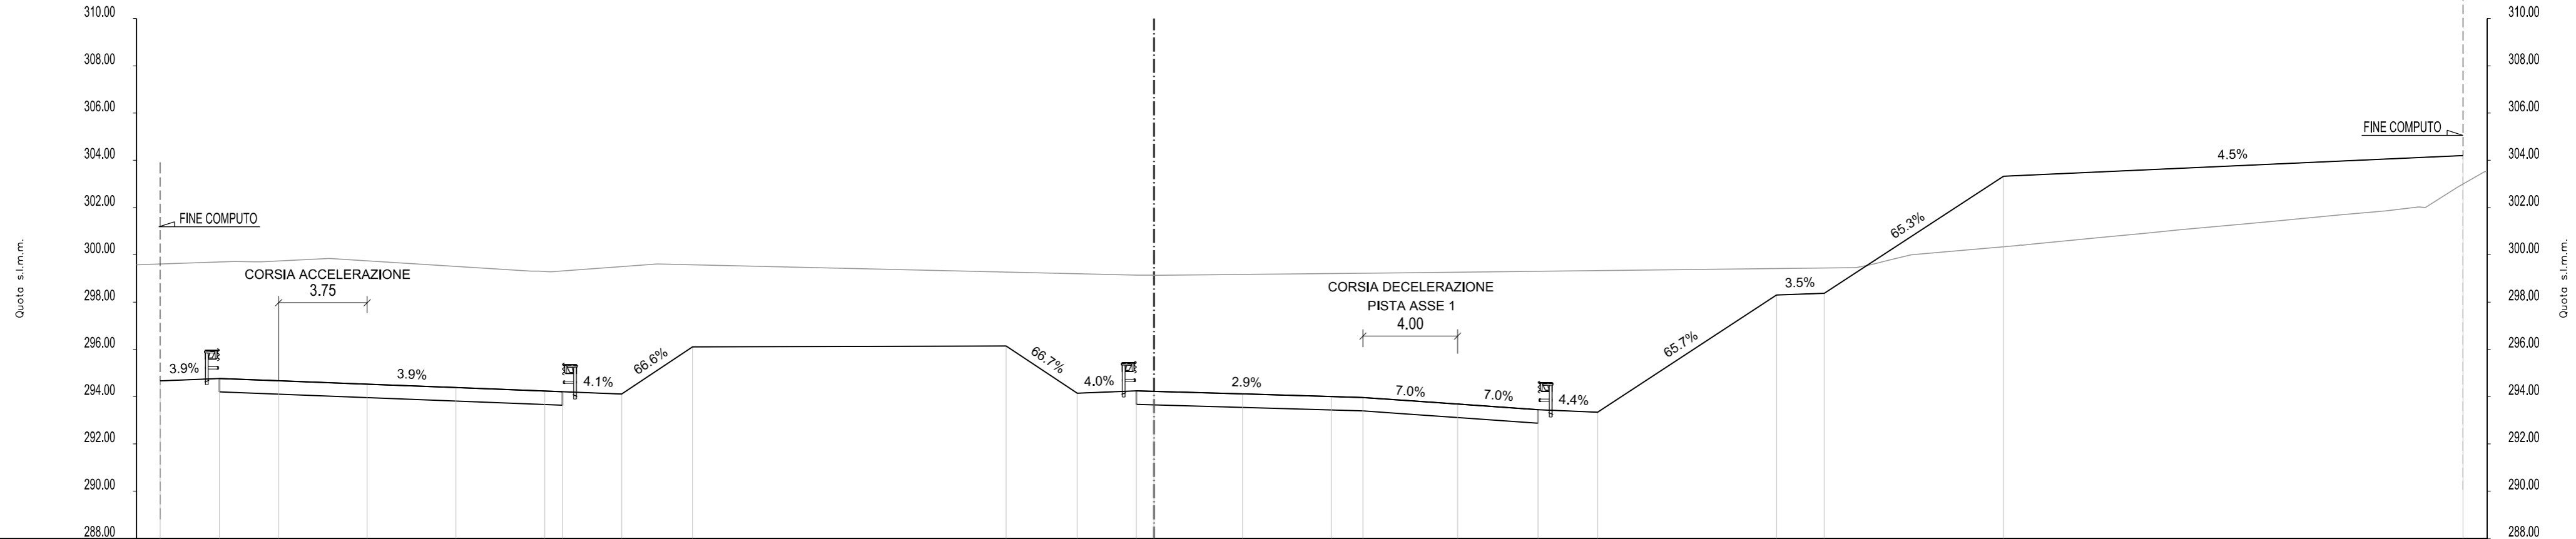


DISTANZE PROGRESSIVE PROGETTO	-42.03	-39.52	-37.02	-33.27	-29.52	-25.77	-25.02	-22.51	-19.51	-6.25	-3.25	-0.75	-0.00	3.75	7.50	8.83	12.84	16.24	18.76	26.32	28.34	35.92	55.35						
DISTANZE PARZIALI PROGETTO		2.50	2.50	3.75	3.75	3.75	0.75	2.50	3.00	13.26	3.00	2.50	0.75	3.75	3.75	1.33	4.01	3.41	2.52	7.56	2.02	7.58	19.42						
QUOTE PROGETTO	294.67	294.77	294.67	294.53	294.38	294.24	294.21	294.11	296.10	296.14	294.14	294.24	294.22	294.11	294.01	293.96	293.68	293.45	293.34	298.30	298.37	303.33	304.20						
QUOTE TERRENO	299.58	299.72	299.85	299.31	299.61	299.14	299.14	299.24	299.14	299.14	299.24	299.24	299.24	299.24	299.24	299.24	299.24	299.24	299.24	299.45	300.18	300.42	300.65	300.91	301.17	301.44	301.70	302.02	303.52
DISTANZE PROGRESSIVE TERRENO	-43.03	-38.91	-34.88	-26.34	-21.00	-0.69	10.65	29.69	34.04	36.67	39.23	41.91	44.63	47.56	50.27	53.48	56.26												

AREE MOVIMENTI MATERIA


SEZ. 101
 Progr. 3950.000

AREA
Scavo 458.53 mq
Rilevato 65.73 mq
AUTOSTRADA:Pavim:20.67 mq

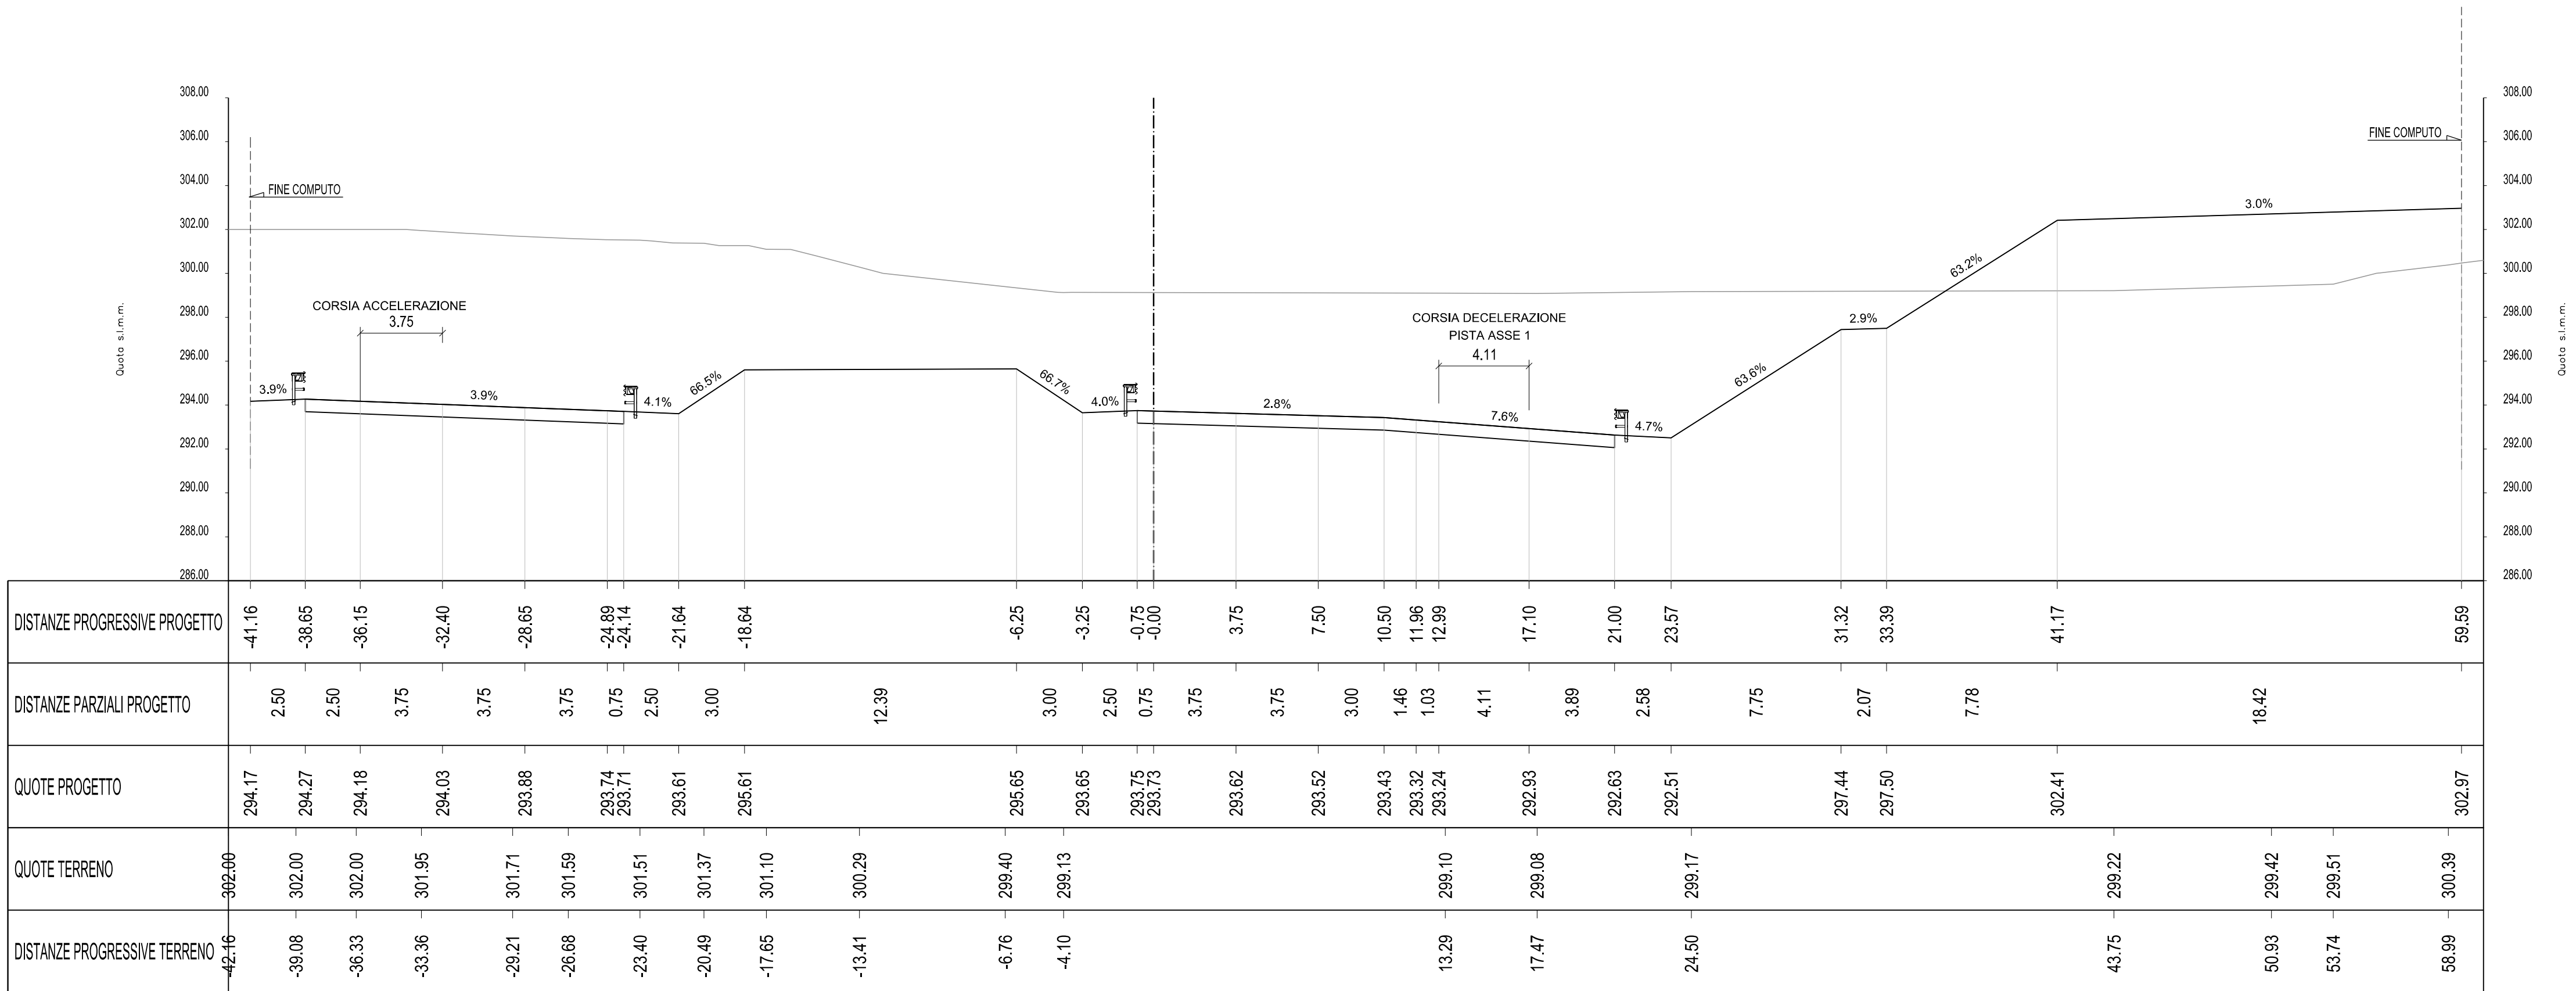

AREE MOVIMENTI MATERIA

AREA
Scavo 628.69 mq
Rilevato 23.16 mq
AUTOSTRADA:Pavim:20.07 mq

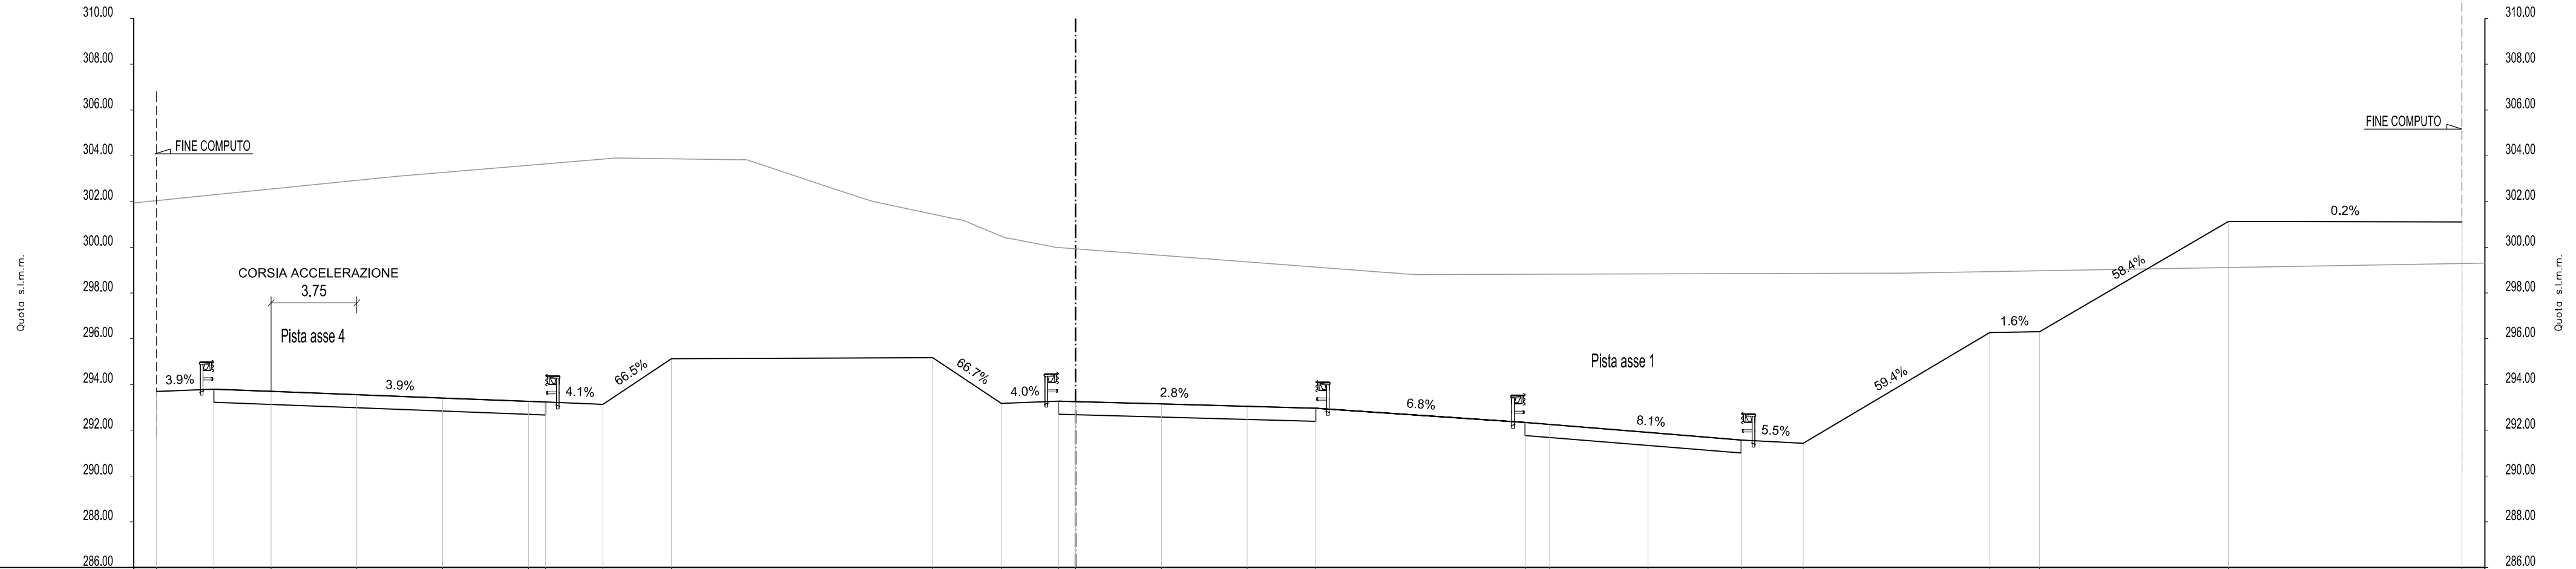


DISTANZE PROGRESSIVE PROGETTO	-40.19	-37.69	-35.18	-31.44	-27.68	-23.93	-23.18	-20.68	-17.67		-6.25	-3.25	-0.75	-0.00	3.75	7.50	10.50		19.66	20.73	25.03	29.11	31.82		39.98	42.16		50.42		60.63	
DISTANZE PARZIALI PROGETTO		2.50	2.50	3.75	3.75	3.75	0.75	2.50	3.00		11.42	3.00	2.50	0.75	3.75	3.75	3.00		9.16	1.07	4.30	4.08	2.70		8.16	2.19		8.25		10.22	
QUOTE PROGETTO	293.70	293.80	293.70	293.55	293.41	293.26	293.23	293.13	295.13		295.17	293.17	293.27	293.25	293.15	293.05	292.96		292.34	292.26	291.91	291.57	291.43		296.27	296.31		301.13		301.11	
QUOTE TERRENO	301.93	302.30		303.10				303.90		303.83		302.55	301.30	300.39		299.35	298.98									298.87	298.96				299.30
DISTANZE PROGRESSIVE TERRENO	-41.19	-37.64		-29.65				-20.18		-14.73		-10.55	-5.54	-2.90		7.66	12.47									36.25	41.52				61.63

AREE MOVIMENTI MATERIA

AREA
Scavo 853.03 mq
Rilevato 0.00 mq
AUTOSTRADA:Pavim:20.25 mq

SEZ. 103
 Progr. 4000.000

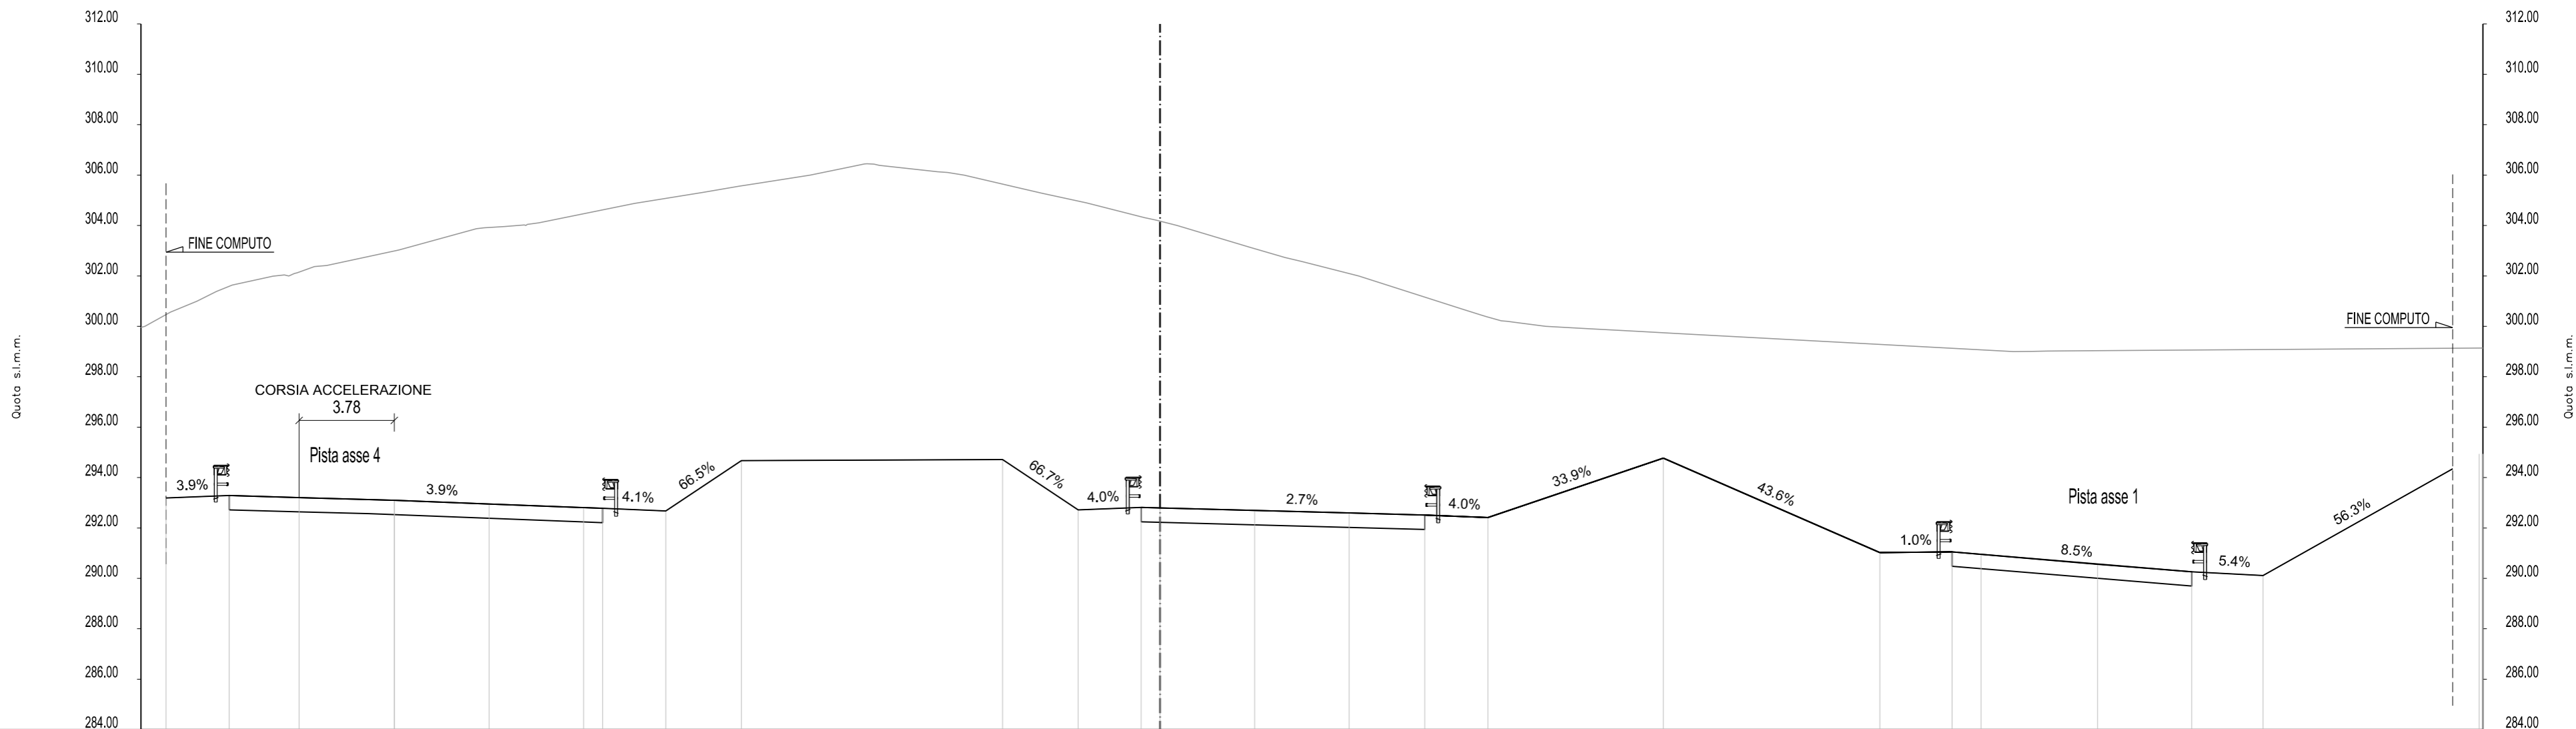


DISTANZE PROGRESSIVE PROGETTO	-39.43	-36.93	-34.15	-30.38	-26.62	-22.86	-22.11	-19.61	-16.61		-6.25	-3.25	-0.75	0.00	3.75	7.50	10.50	13.00	19.96	28.55	31.41	32.57	37.19	40.92	43.75	52.32	
DISTANZE PARZIALI PROGETTO		2.50	2.77	3.78	3.75	3.75	0.75	2.50	3.00		10.36	3.00	2.50	0.75	3.75	3.75	3.00	2.50	6.96		8.59	2.87	1.15	4.62	3.73	2.84	8.57
QUOTE PROGETTO	293.19	293.29	293.21	293.10	292.95	292.81	292.78	292.67	294.67		294.72	292.72	292.82	292.80	292.70	292.60	292.51	292.41	294.77	291.02	291.05	290.95	290.56	290.26	290.11	294.94	
QUOTE TERRENO	299.96	301.39	302.04	303.03	303.87	304.87	305.31		306.00	306.44	306.13	305.51	304.89	304.22	303.14	302.00	300.70	300.00	299.80		299.00					299.14	
DISTANZE PROGRESSIVE TERRENO	-40.43	-37.43	-34.74	-30.20	-27.12	-20.85	-18.13		-13.89	-11.35	-8.82	-5.68	-2.92	-0.19	3.54	7.88	11.94	15.30	18.93		33.86					52.48	

AREE MOVIMENTI MATERIA

SEZ. 104
PROGR. 4025.000

AREA
Scavo 817.05 mq
Rilevato 0.00 mq
AUTOSTRADA:Pavim:16.80 mq

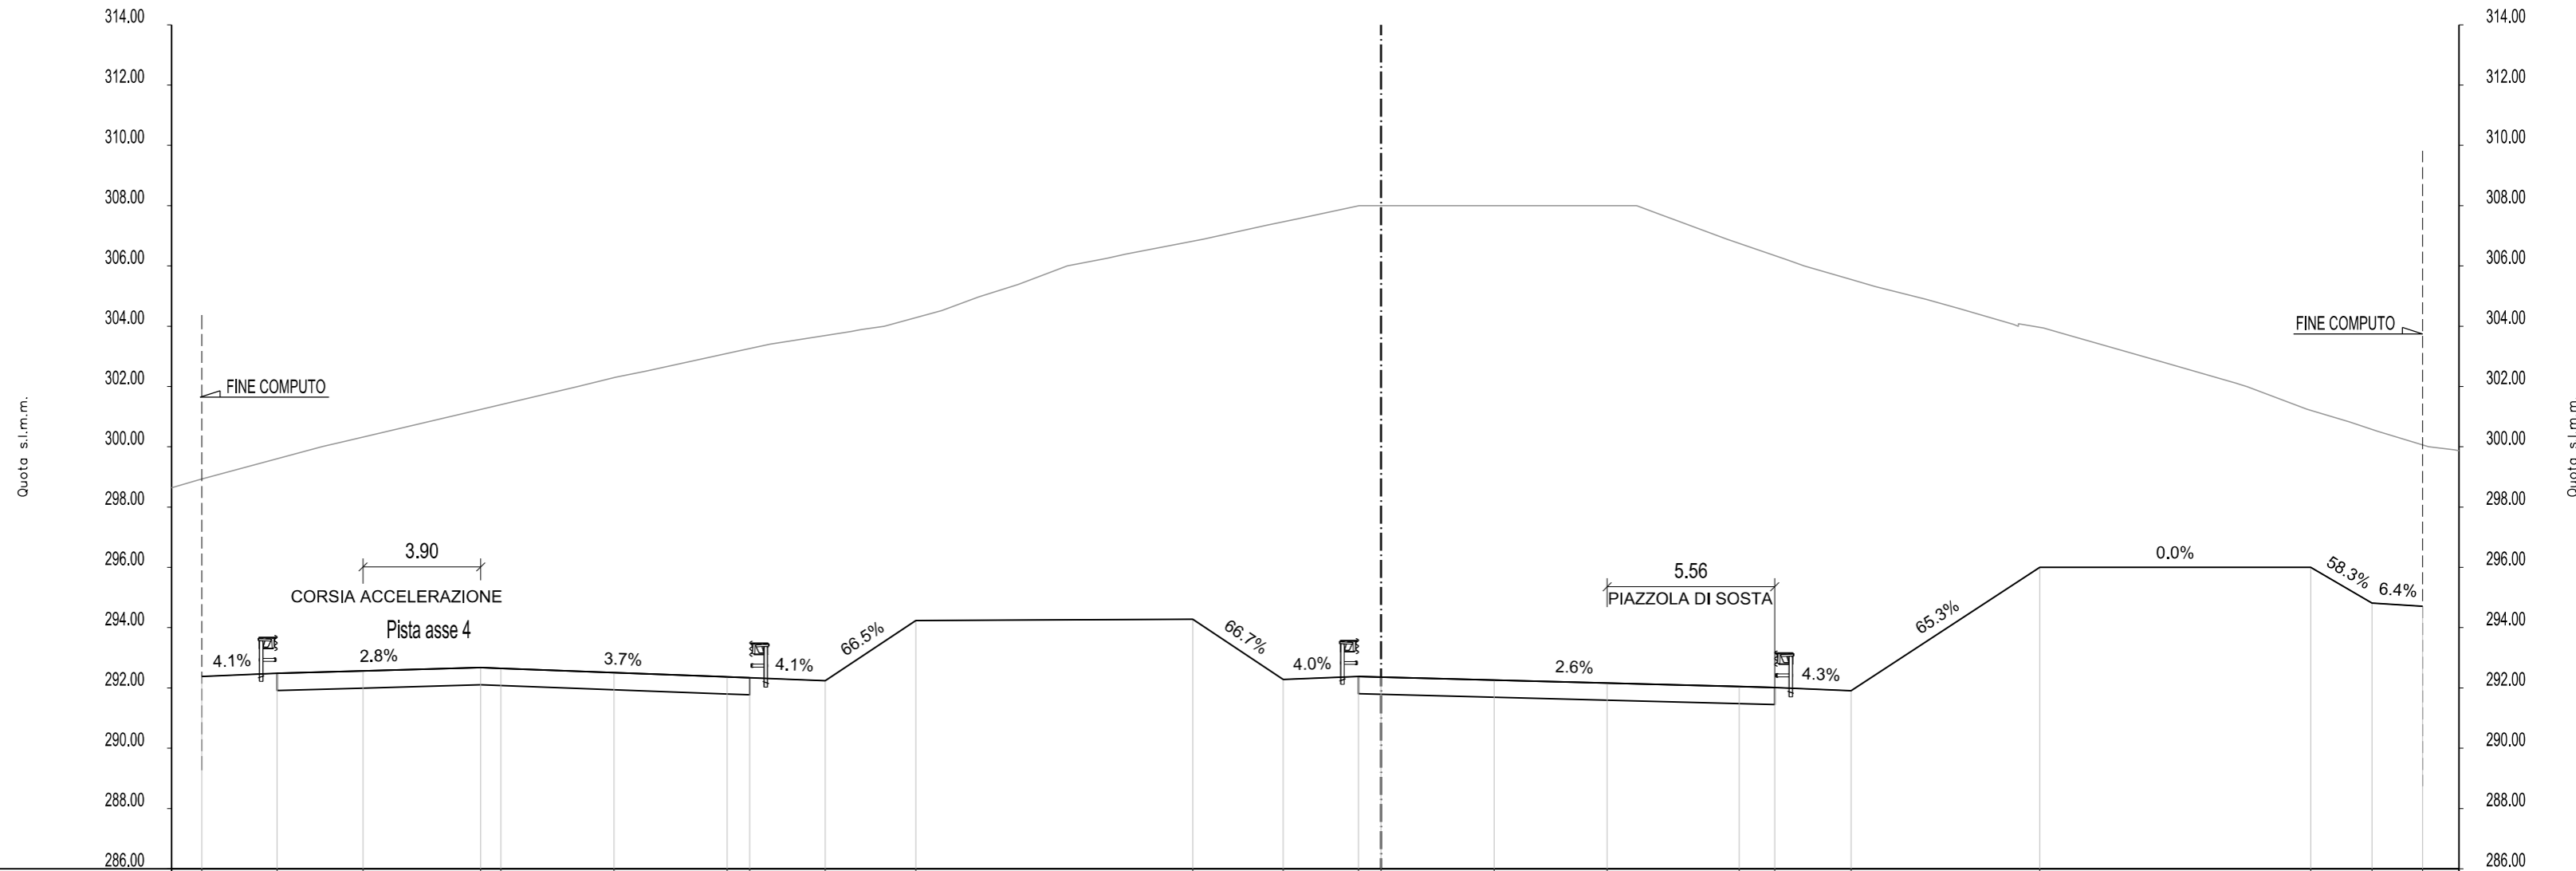


DISTANZE PROGRESSIVE PROGETTO	-39.13	-36.63	-33.78	-29.88	-29.21	-25.45	-21.70	-20.95	-18.44	-15.44	-6.25	-3.25	-0.75	0.00	3.75	7.50	11.88	13.06	15.59	21.86	30.84	32.88	34.56
DISTANZE PARZIALI PROGETTO		2.50	2.85	3.90	0.67	3.75	3.75	0.75	2.50	3.00	9.19	3.00	2.50	0.75	3.75	3.75	4.38	1.18	2.53	6.27	8.99	2.03	1.68
QUOTE PROGETTO	292.38	292.48	292.56	292.67	292.65	292.51	292.37	292.34	292.24	294.24	294.28	292.28	292.38	292.36	292.26	292.16	292.05	292.02	291.91	296.00	296.00	294.82	294.71
QUOTE TERRENO	298.64	300.00	301.21	302.00	303.15	303.83	304.52	305.39	306.25	306.89	307.56	308.00	308.00	308.00	307.70	306.22	305.31	304.59	303.94	302.93	302.10	300.82	300.00
DISTANZE PROGRESSIVE TERRENO	-40.13	-35.15	-30.01	-26.65	-21.46	-17.57	-14.57	-12.03	-9.09	-5.88	-2.78	0.28	3.40	6.16	9.29	13.42	16.39	19.17	21.98	25.54	28.38	32.12	34.76

AREE MOVIMENTI MATERIA


SEZ. 105
PROGR. 4050.000

AREA
Scavo 702.84 mq
Rilevato 0.00 mq
AUTOSTRADA:Pavim:15.00 mq

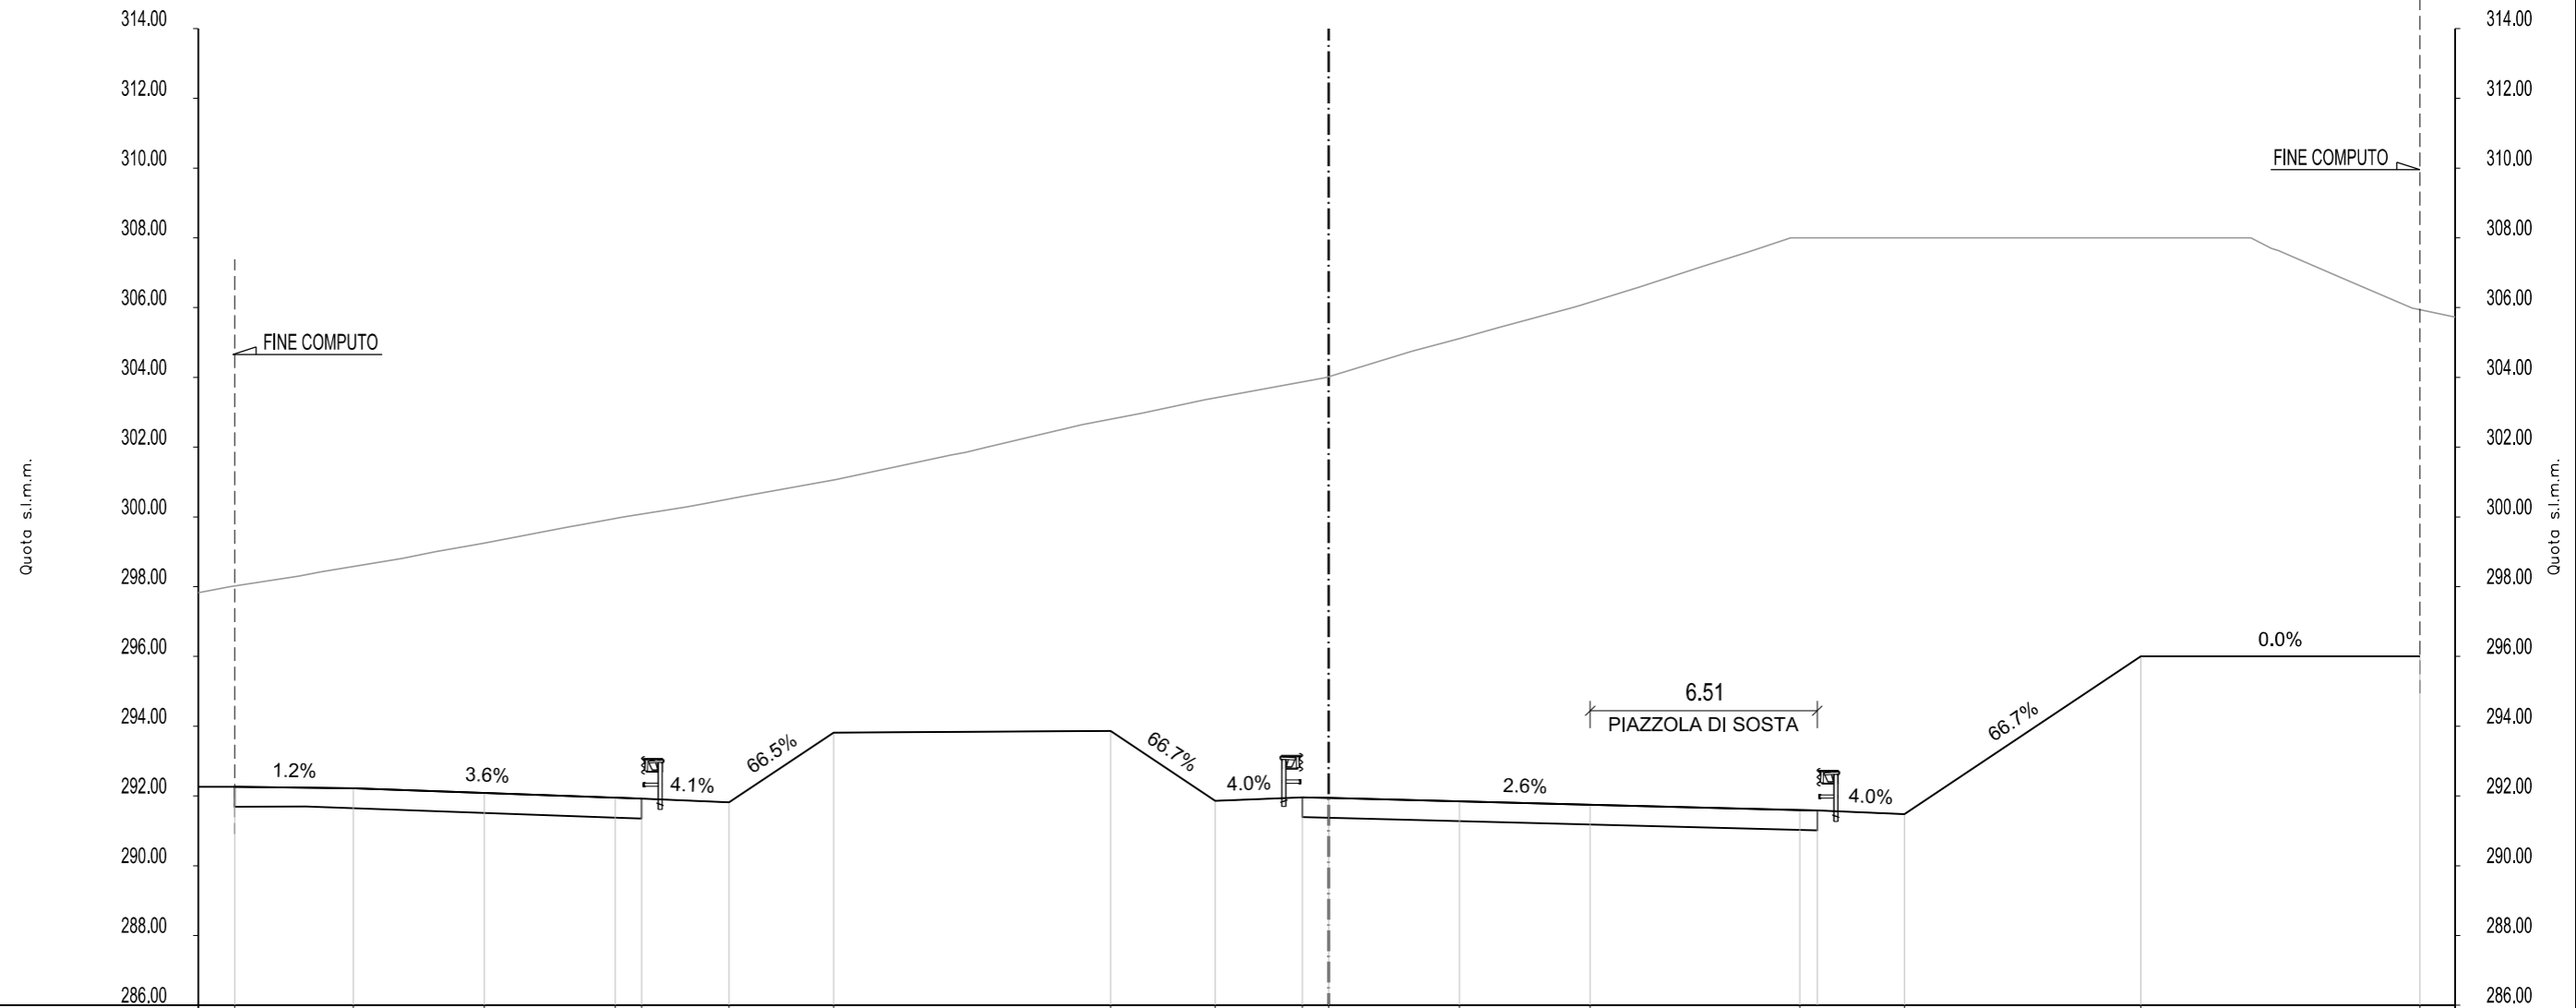

DISTANZE PROGRESSIVE PROGETTO	-31.36	-27.96	-24.20	-20.45	-19.69	-17.19	-14.19	-6.25	-3.25	-0.75	-0.00	3.75	7.50	13.51	16.51	23.29	31.29			
DISTANZE PARZIALI PROGETTO		3.40	3.76	3.75	0.75	2.50	3.00	7.94	3.00	2.50	0.75	3.75	3.75	6.01	0.50	2.50	6.78	8.00		
QUOTE PROGETTO	292.26	292.22	292.08	291.95	291.92	291.82	293.82	293.86	291.86	291.96	291.94	291.85	291.75	291.59	291.48	296.00	296.00			
QUOTE TERRENO	297.83	298.30	298.81	299.71	300.29	301.07	301.77	302.65	303.36	303.99	303.99	305.12	306.00	307.17	308.00	308.00	308.00	306.84		
DISTANZE PROGRESSIVE TERRENO	-32.40	-29.52	-26.55	-21.77	-18.40	-14.12	-10.82	-7.07	-3.56	-0.09	3.79	7.01	10.68	13.25	17.06	20.61	23.15	26.44	29.07	32.30

AREA
Scavo 592.39 mq
Rilevato 0.00 mq
AUTOSTRADA:Pavim:12.90 mq

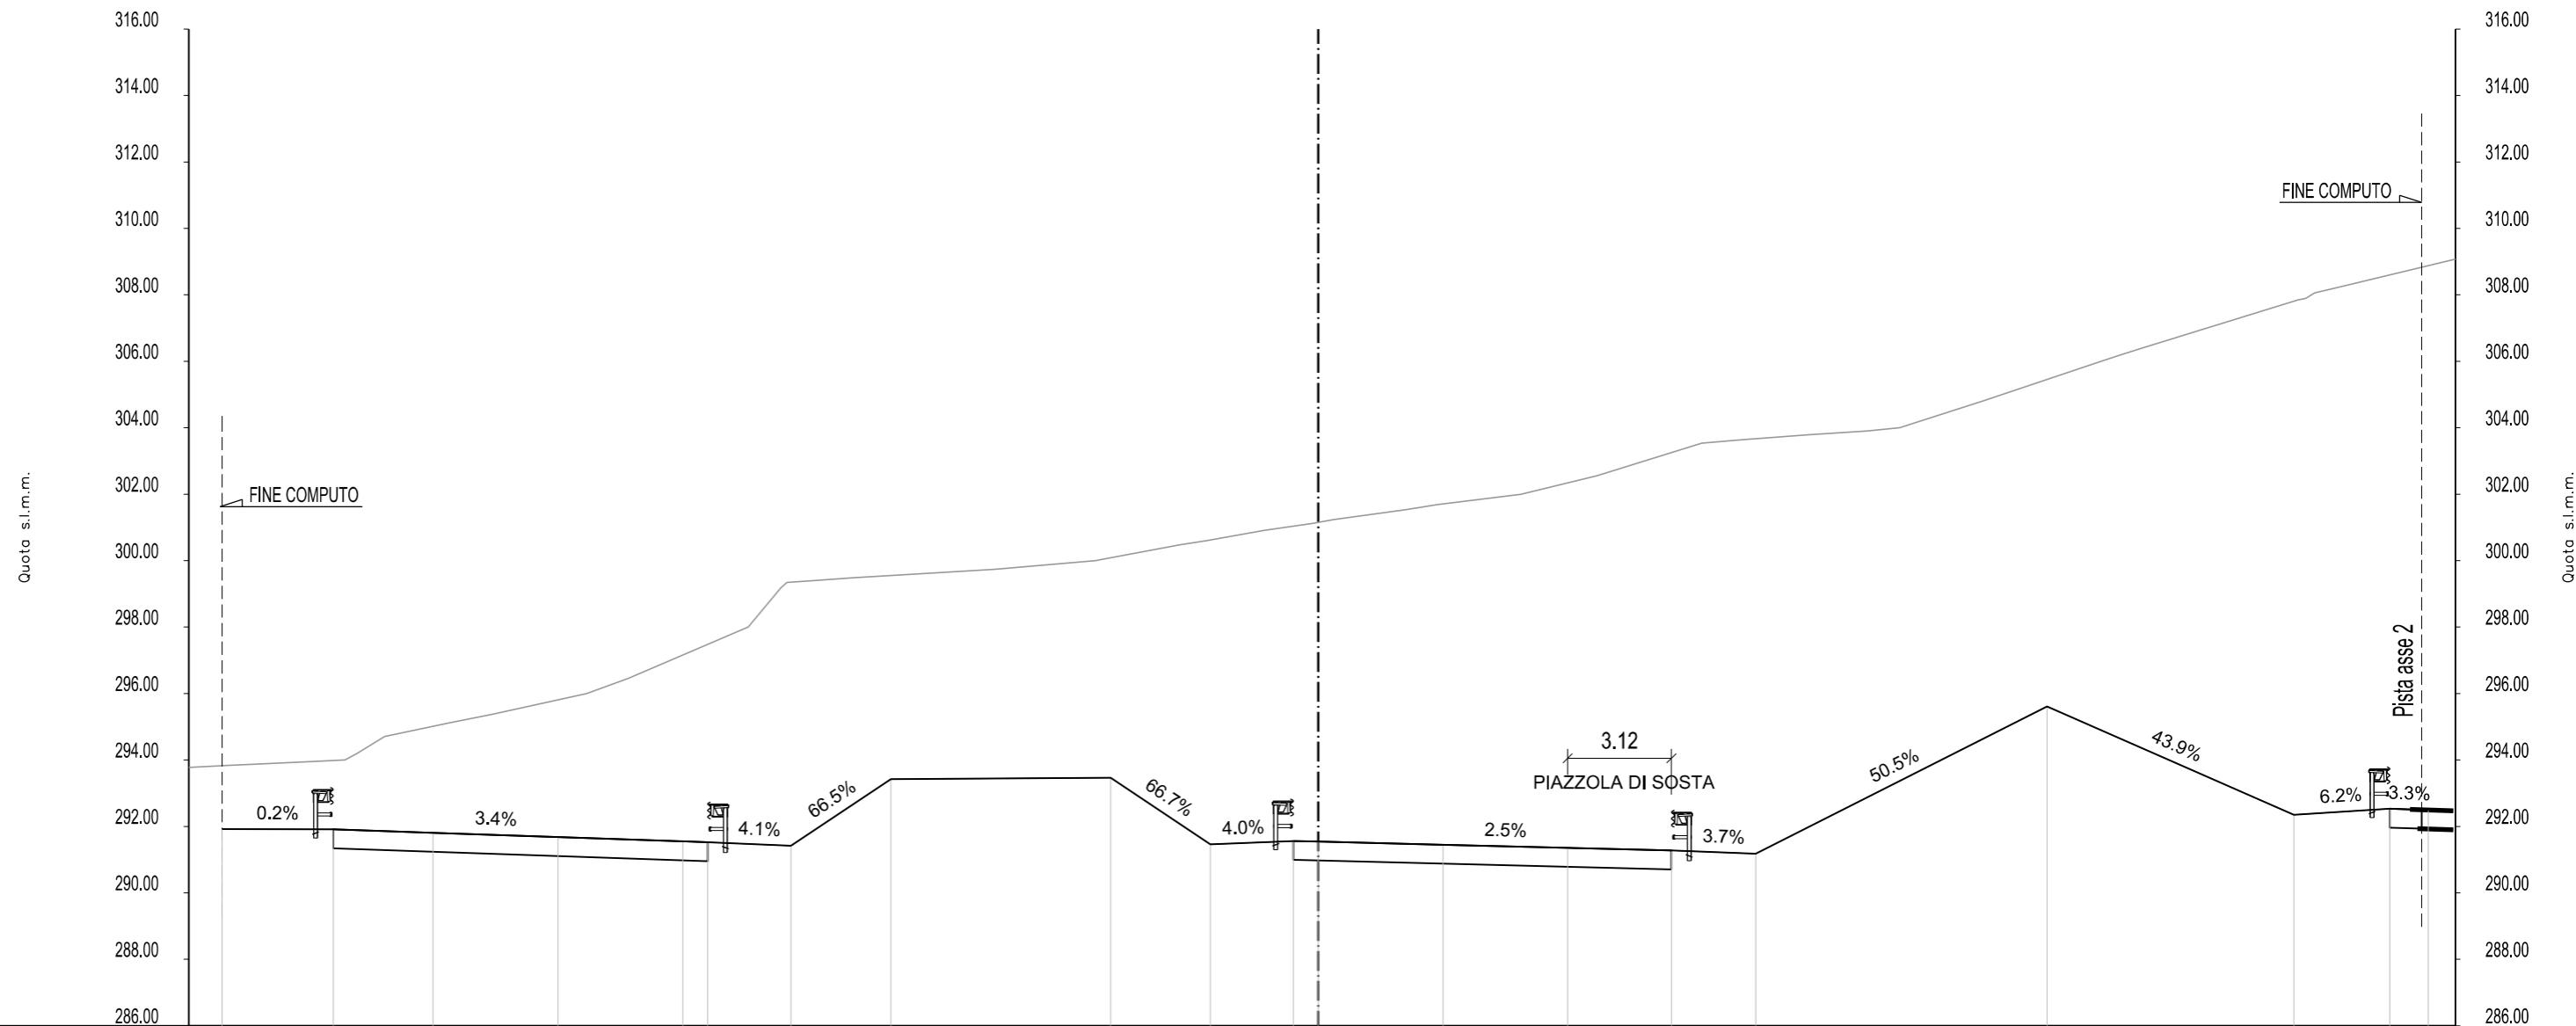


DISTANZE PROGRESSIVE PROGETTO	-32.98	-29.64	-26.63	-22.88	-19.12	-18.37	-15.87	-12.86	-6.25	-3.25	-0.75	0.00	3.75	7.50	10.62	13.16	21.93	29.35	32.23	33.39
DISTANZE PARZIALI PROGETTO		3.34	3.00	3.76	3.76	0.75	2.50	3.00	6.61	3.00	2.50	0.75	3.75	3.75	3.12	2.54	8.76	7.43	2.88	1.16
QUOTE PROGETTO	291.92	291.91	291.81	291.68	291.55	291.52	291.42	293.42	293.46	291.46	291.56	291.54	291.45	291.35	291.28	291.18	295.61	292.35	292.53	292.49
QUOTE TERRENO	293.78	293.95	295.12	296.00	298.00	299.49	299.74	300.00	300.48	300.91	301.53	302.00	303.54	303.79	304.00	304.81	306.00	307.85	309.08	309.08
DISTANZE PROGRESSIVE TERRENO	-33.98	-30.30	-26.11	-22.02	-17.15	-13.99	-9.73	-6.70	-4.14	-1.63	2.62	6.10	11.53	14.76	17.49	20.02	23.55	29.48	34.21	34.21

AREE MOVIMENTI MATERIA

SEZ. 107
PROGR. 4100.000

AREA
Scavo 444.04 mq
Rilevato 0.00 mq
AUTOSTRADA:Pavim:17.85 mq

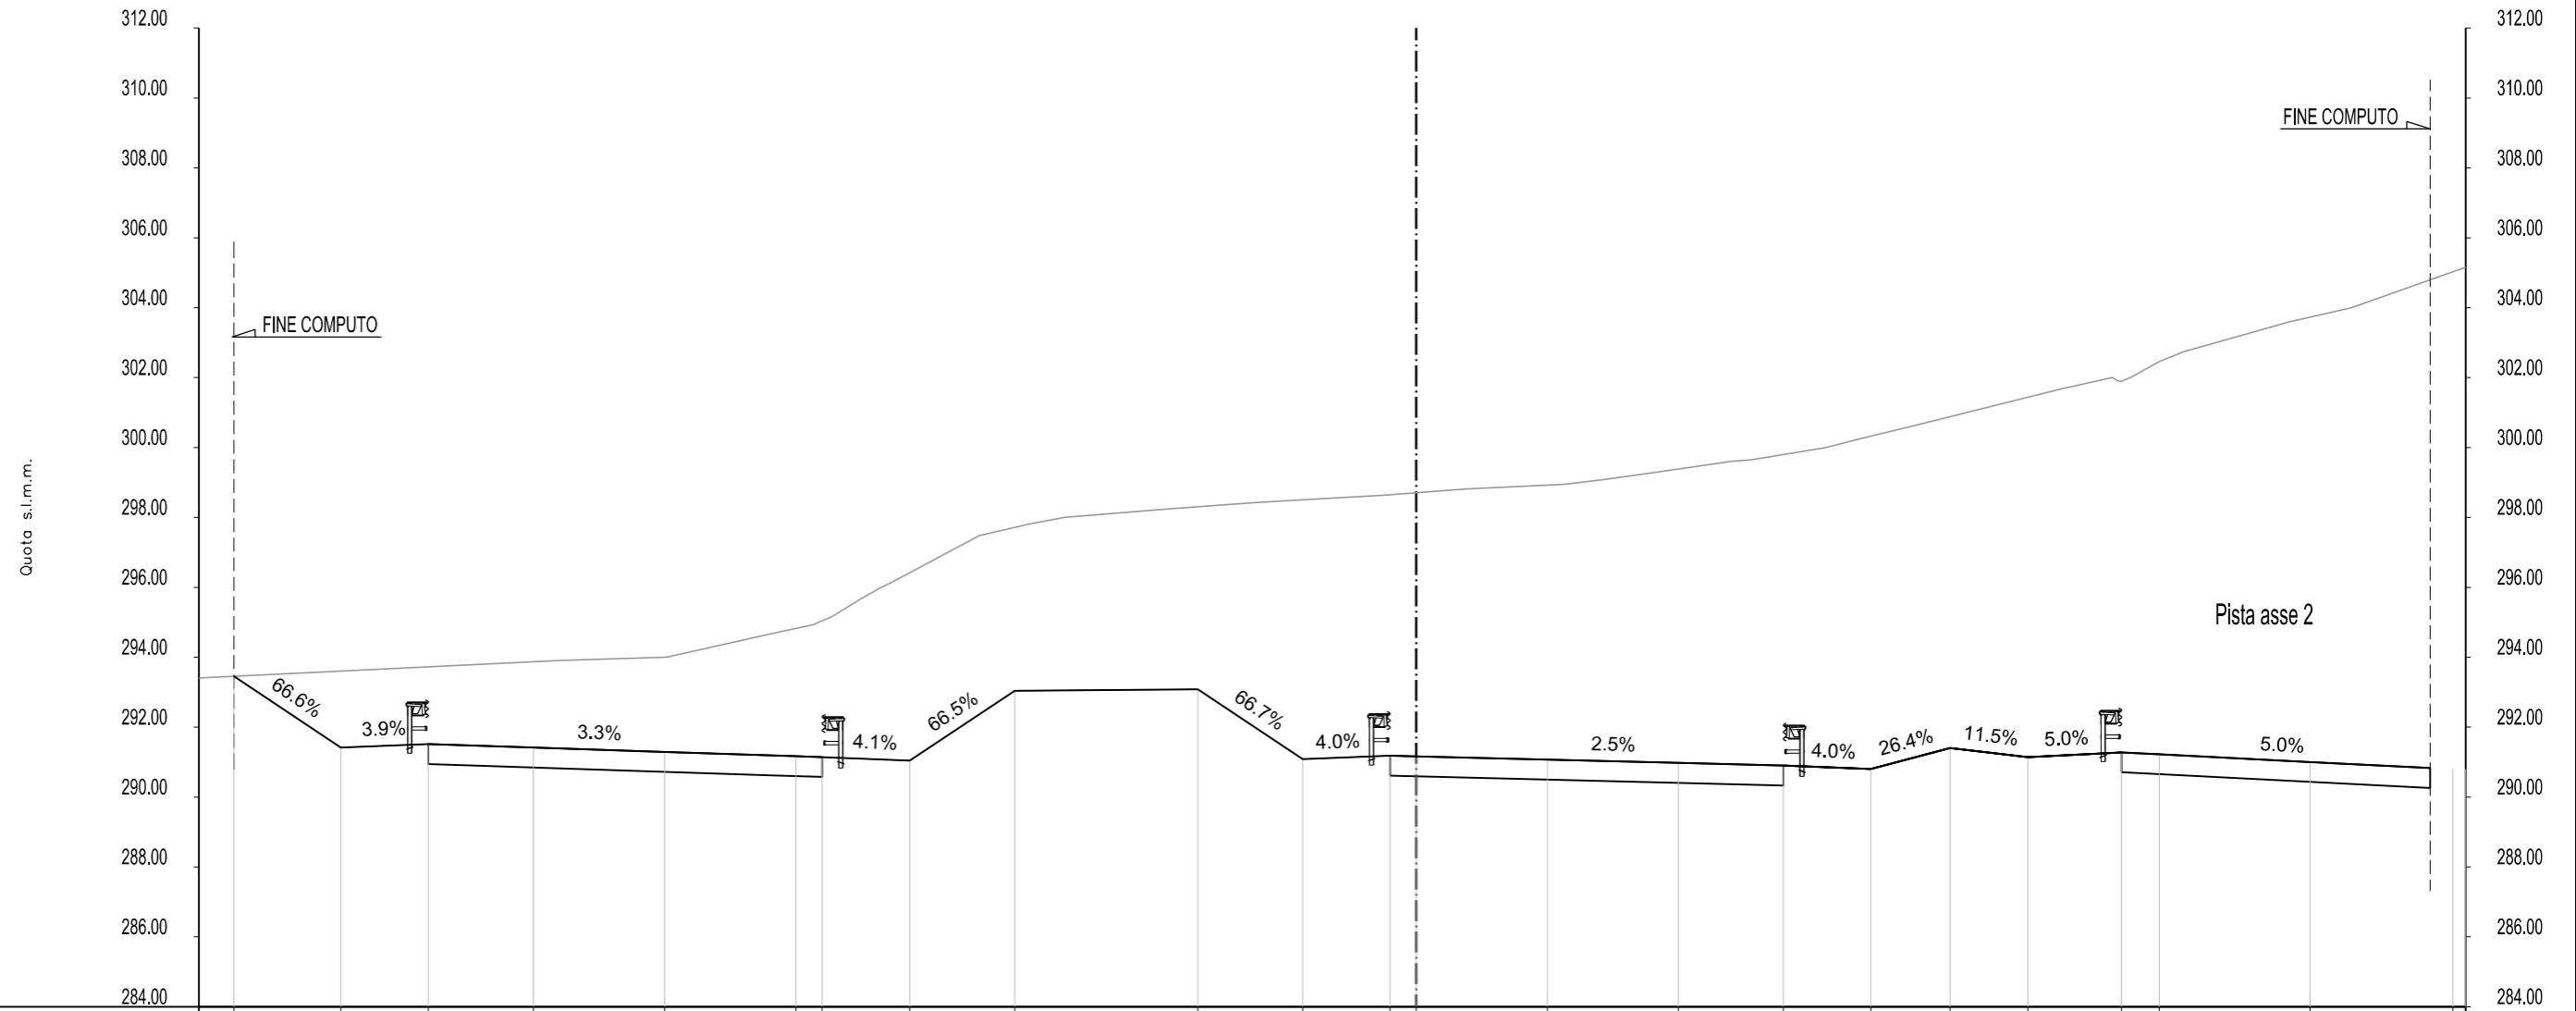


DISTANZE PROGRESSIVE PROGETTO	-33.82	-30.76	-28.26	-25.26	-21.50	-17.75	-16.99	-14.49	-11.49	-6.25	-3.25	-0.75	0.00	3.75	7.50	10.50	13.00	15.27	17.49	20.18	21.25	25.57	29.65	
DISTANZE PARZIALI PROGETTO		3.06	2.50	3.01	3.76	3.76	0.75	2.50	3.00	5.24	3.00	2.50	0.75	3.75	3.75	3.00	2.50	2.27	2.22	2.69	1.08	4.31	4.08	0.37
QUOTE PROGETTO	293.45	291.42	291.52	291.42	291.29	291.17	291.14	291.04	293.04	293.08	291.08	291.18	291.16	291.07	290.98	290.90	290.80	291.40	291.14	291.28	291.22	291.00	290.80	
QUOTE TERRENO	293.41			293.91	294.00	294.74	296.00	297.48		298.24	298.54	298.81		298.95	299.29	299.64	300.22		301.54	302.03		303.59	305.16	
DISTANZE PROGRESSIVE TERRENO	-34.82			-24.50	-21.46	-18.17	-15.31	-12.50		-7.21	-2.67	1.39		4.24	6.87	9.56	12.56		17.89	20.47		24.96	30.02	

AREE MOVIMENTI MATERIA

AREA
Scavo 453.10 mq
Rilevato 0.00 mq
AUTOSTRADA:Pavim:18.02 mq

SEZ. 108
PROGR. 4125.000

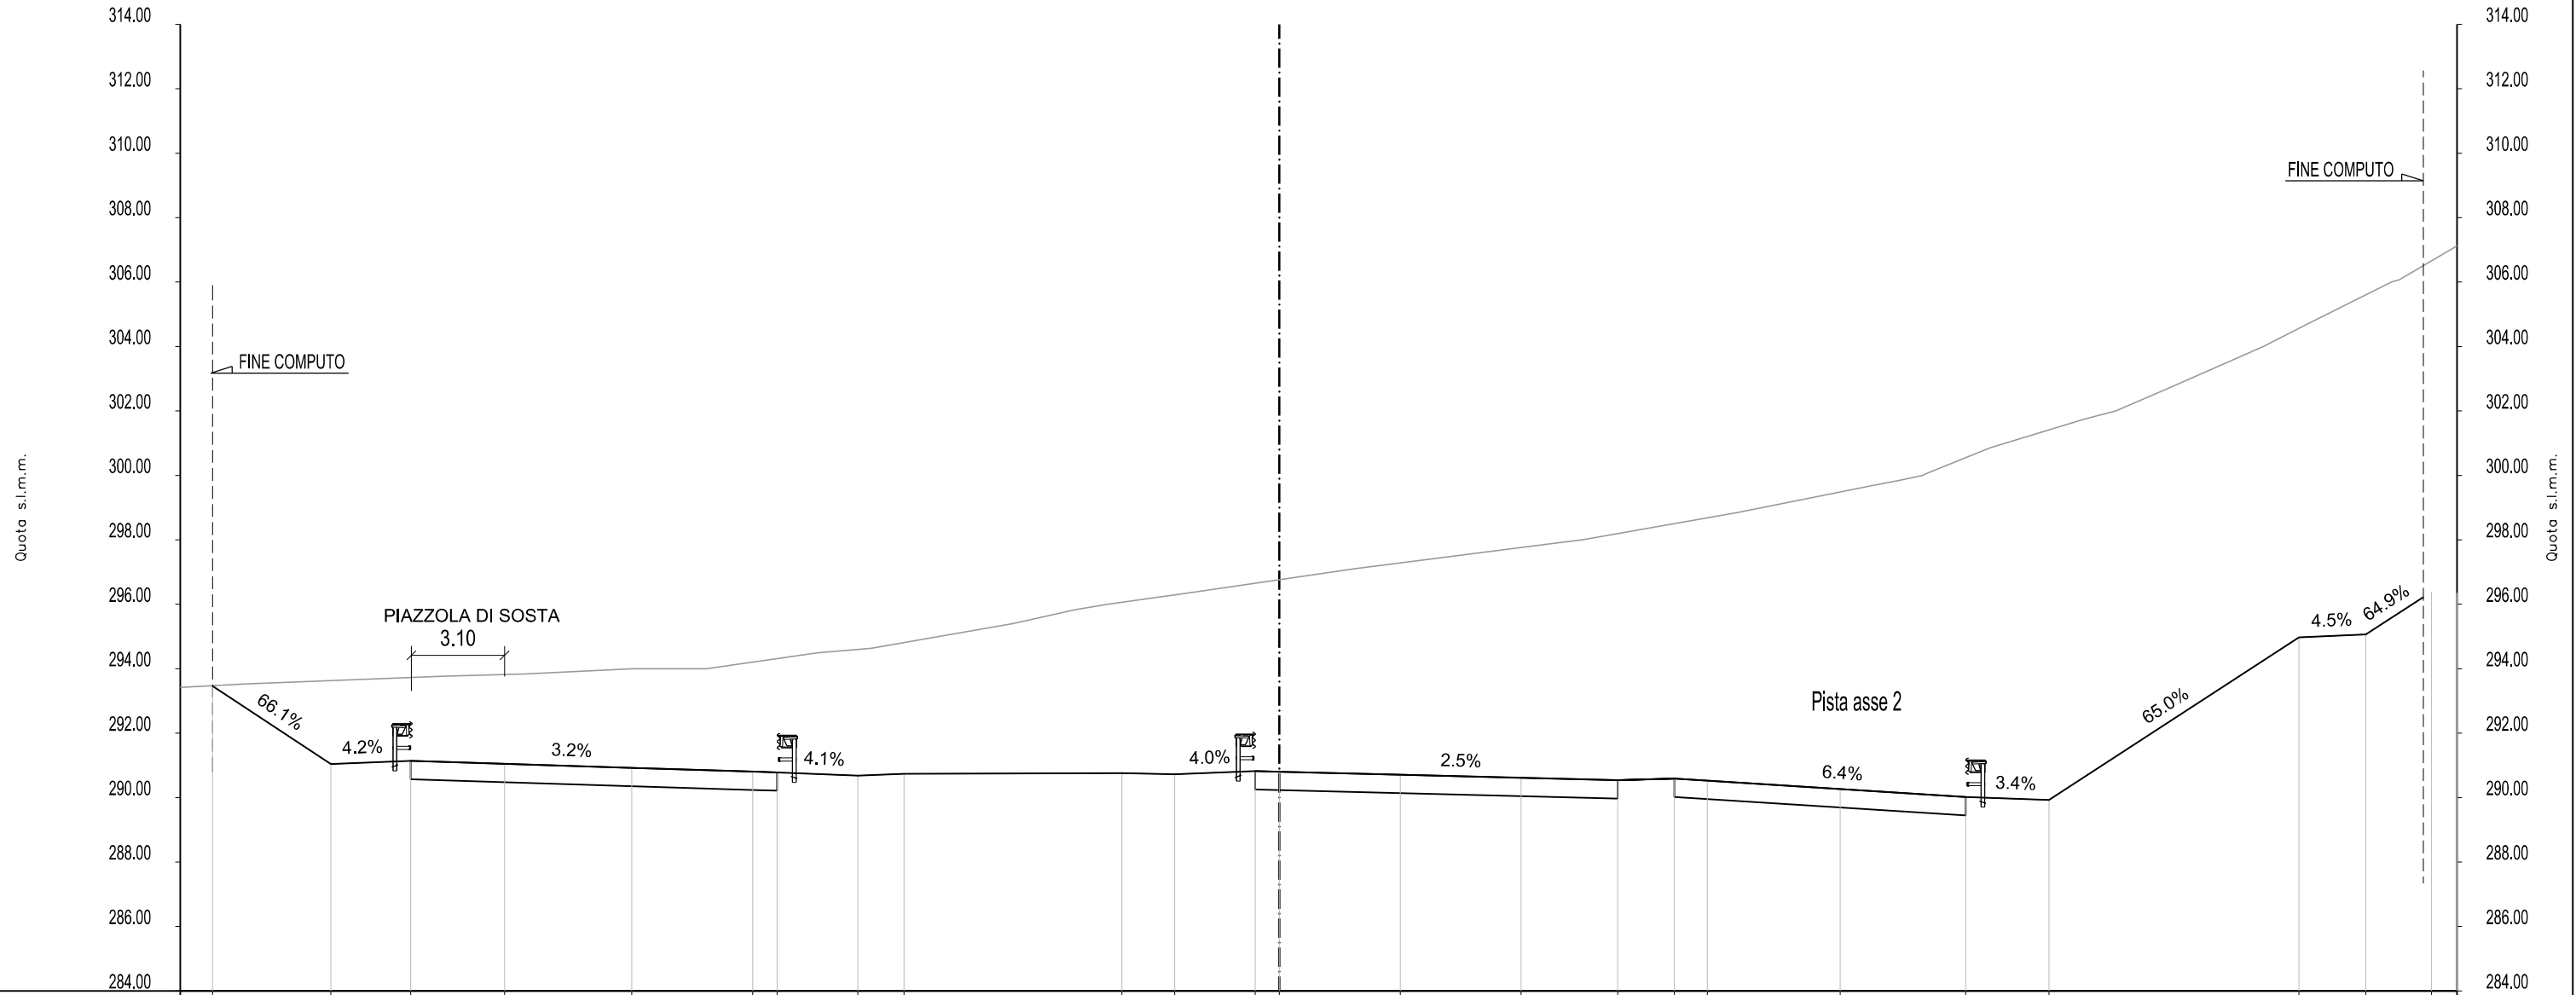


DISTANZE PROGRESSIVE PROGETTO	-33.10	-29.43	-26.96	-24.04	-20.09	-16.34	-15.59	-13.08	-11.64	-4.89	-3.25	-0.75	-0.00	3.75	7.50	10.50	12.25	13.28	17.40	21.29	23.87	31.64	33.71	35.75	36.54
DISTANZE PARZIALI PROGETTO		3.67	2.47	3.10	3.76	3.76	0.75	2.50	1.44	6.76	1.64	2.50	0.75	3.75	3.75	3.00	1.75	1.03	4.12	3.89	2.58	7.76	2.07	2.04	0.79
QUOTE PROGETTO	293.47	291.04	291.14	291.05	290.93	290.81	290.78	290.68	290.74	290.76	290.72	290.82	290.80	290.71	290.61	290.54	290.59	290.53	290.26	290.02	289.93	294.97	295.07	296.39	296.36
QUOTE TERRENO	293.42		293.77	293.83	294.00		294.50		295.41	296.00	296.37		297.11		297.91		298.85		299.70	300.86	301.75	302.69	304.00	306.00	
DISTANZE PROGRESSIVE TERRENO	-34.11		-25.97	-23.43	-20.07		-14.34		-8.26	-5.31	-2.69		2.34		8.65		14.21		18.44	22.06	24.98	27.54	30.52	34.50	

AREE MOVIMENTI MATERIA

AREA
Scavo 520.66 mq
Rilevato 0.00 mq
AUTOSTRADA:Pavim:18.19 mq

SEZ. 109
PROGR. 4150.000

FINE COMPUTO

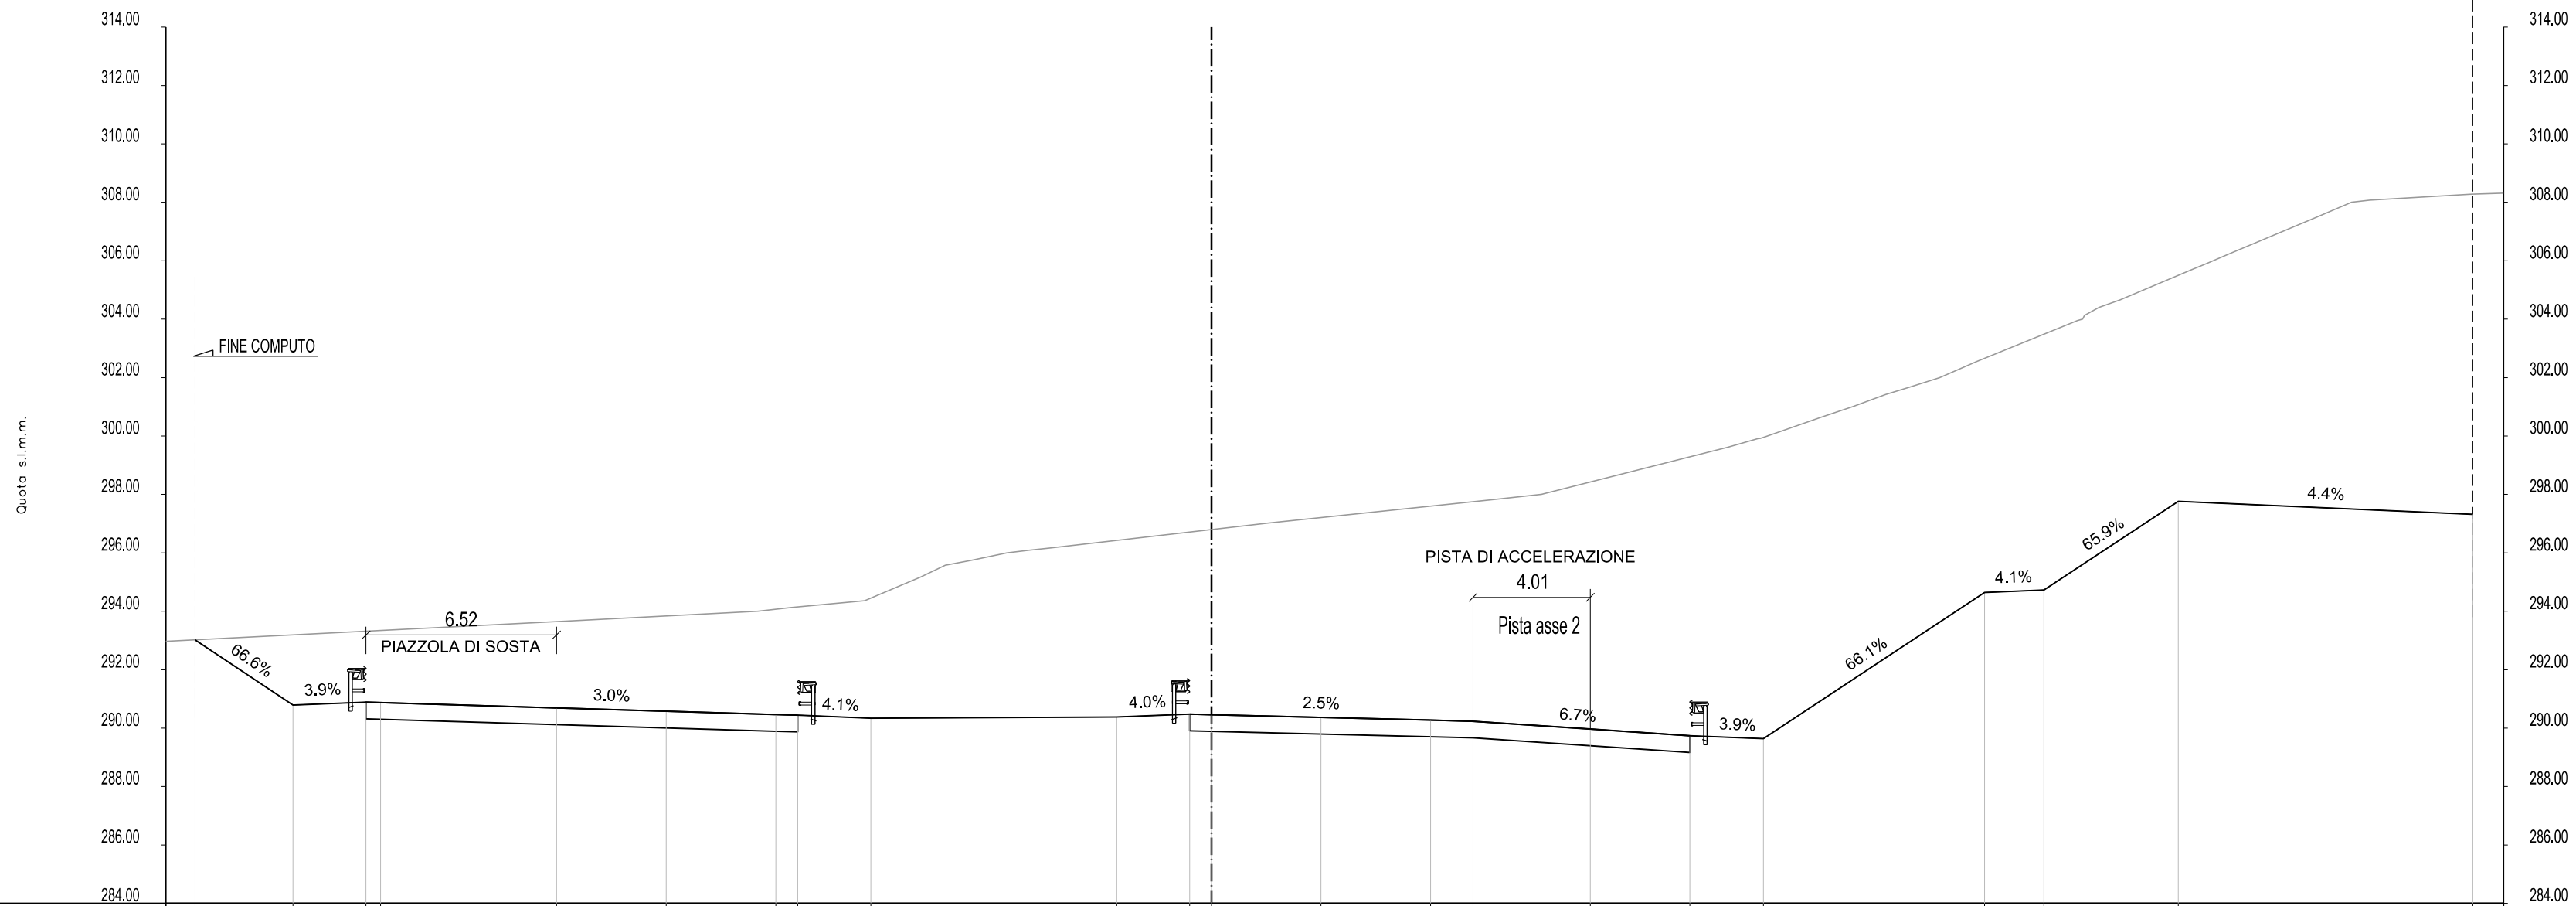


DISTANZE PROGRESSIVE PROGETTO	-34.81	-31.46	-28.95	-28.45	-22.43	-18.68	-14.92	-14.17	-11.66	-3.25	-0.75	-0.00	3.75	7.50	8.96	12.97	16.38	18.90	26.47	28.50	33.10	43.19	
DISTANZE PARZIALI PROGETTO		3.35	2.50	0.50	6.02	3.76	3.76	0.75	2.50	8.41	2.50	0.75	3.75	3.75	1.46	4.01	3.41	2.52	7.57	2.03	4.60	10.09	
QUOTE PROGETTO	293.02	290.79	290.89	290.87	290.69	290.58	290.46	290.44	290.34	290.38	290.48	290.46	290.37	290.27	290.24	289.97	289.74	289.64	294.64	294.73	297.76	297.32	
QUOTE TERRENO	292.97	293.10			293.66		294.00		294.36	295.58	296.09	297.02			297.81		299.62	300.64	301.68	303.95	305.69	307.51	308.28
DISTANZE PROGRESSIVE TERRENO	-35.81	-33.18			-22.10		-15.54		-11.88	-9.12	-6.25	1.96			9.55		17.69	20.87	23.95	29.65	33.55	37.87	43.14

AREE MOVIMENTI MATERIA

SEZ. 110
PROGR. 4180.100

AREA
Scavo 645.21 mq
Rilevato 0.00 mq
AUTOSTRADA:Pavim:13.79 mq

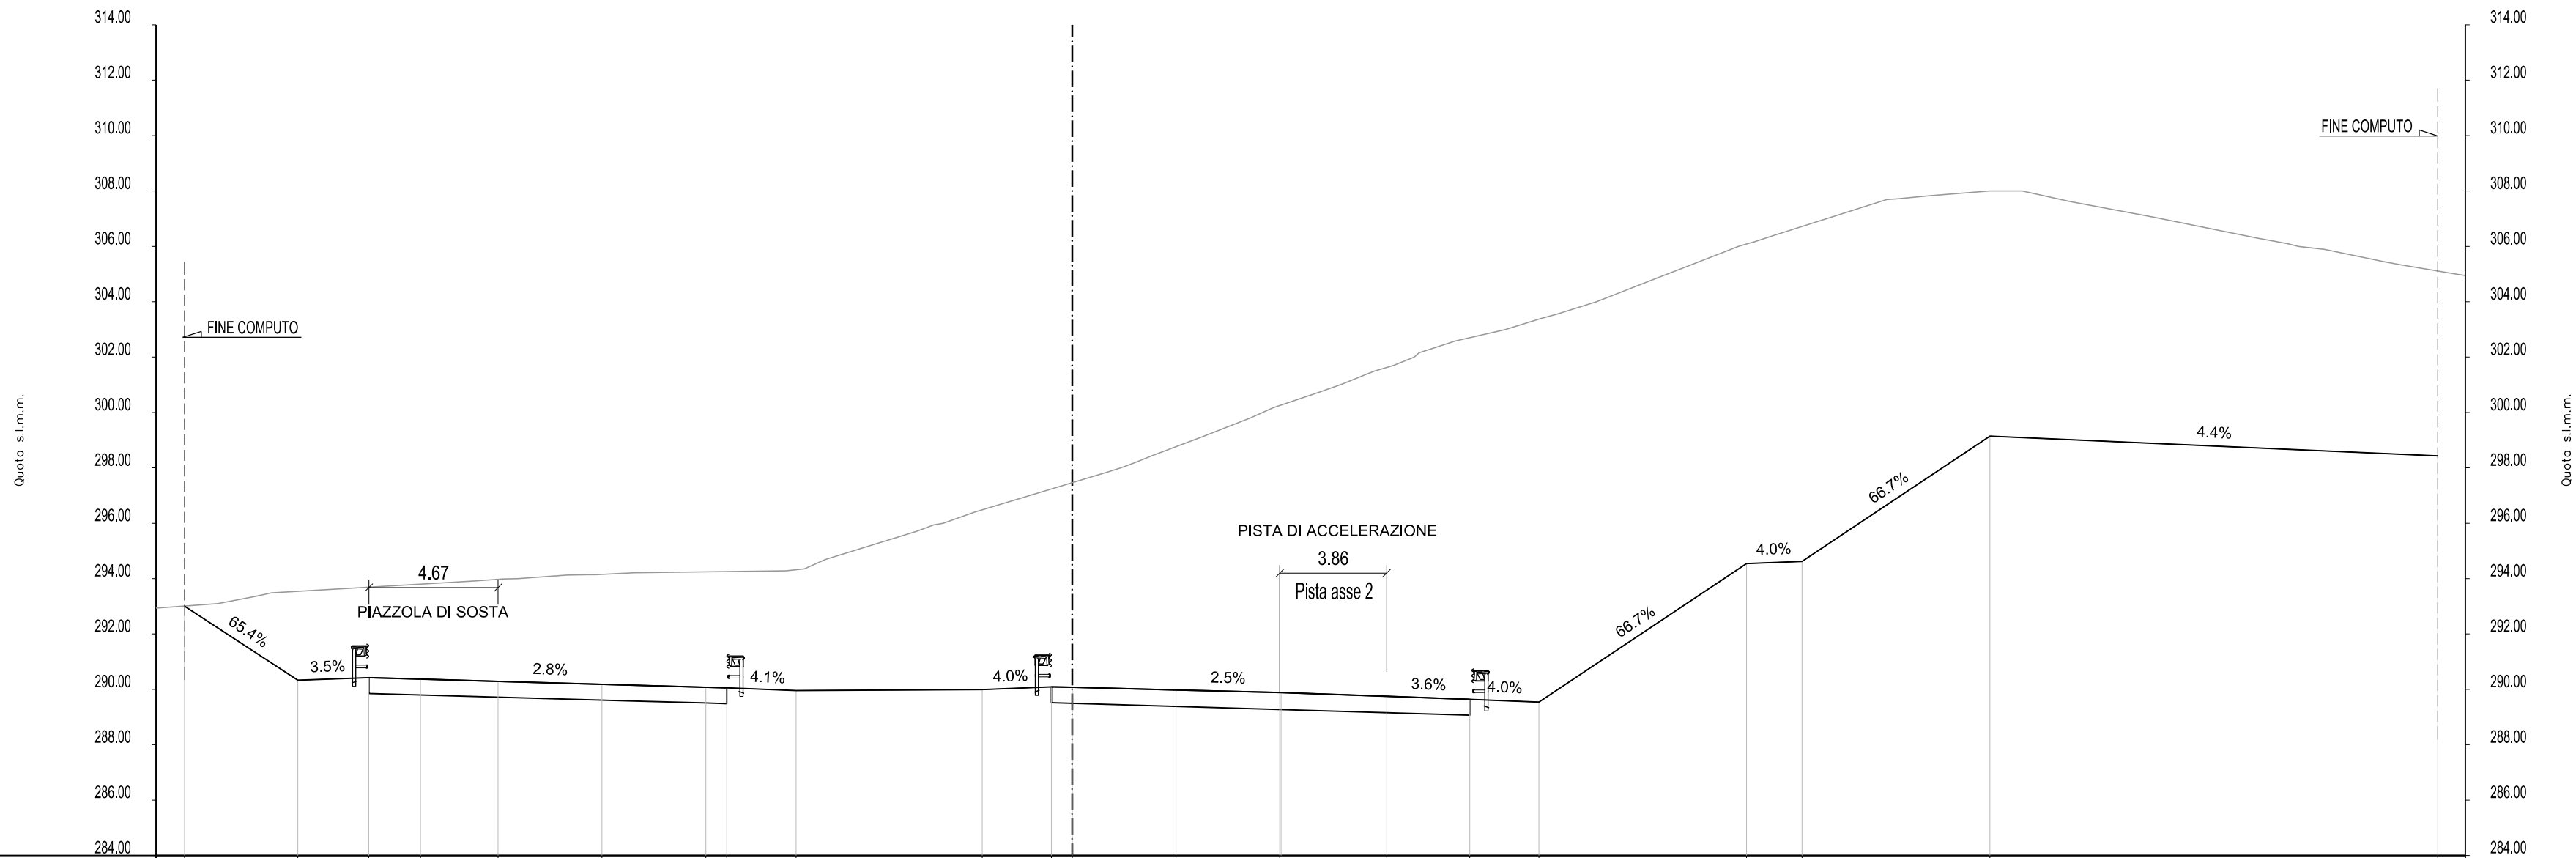


DISTANZE PROGRESSIVE PROGETTO	-32.07	-27.98	-25.42	-23.54	-20.75	-16.99	-13.23	-12.48	-9.98	-3.25	-0.75	0.00	3.75	7.50	11.36	14.36	16.86	24.37	26.37	33.16	49.34	
DISTANZE PARZIALI PROGETTO		4.09	2.56	1.87	2.80	3.76	3.76	0.75	2.50	6.73	2.50	0.75	3.75	3.75	3.86	3.00	2.50	7.50	2.00	6.79	16.18	
QUOTE PROGETTO	293.01	290.33	290.42	290.37	290.29	290.18	290.08	290.06	289.95	289.99	290.09	290.07	289.98	289.89	289.75	289.64	289.54	294.54	294.62	299.15	298.43	
QUOTE TERRENO	292.93	293.35	293.92	294.13	294.28	295.72	297.86	299.11	300.17	301.03	302.00	302.99	304.00	305.26	306.37	307.69	308.00	307.62	307.06	306.30	305.45	304.98
DISTANZE PROGRESSIVE TERRENO	-33.11	-29.55	-21.58	-18.26	-10.35	-5.60	1.32	4.66	7.25	9.76	12.36	15.64	18.95	22.19	25.27	29.43	33.15	36.05	39.03	42.84	47.39	50.10

SEZ. 111
PROGR. 4209.900

AREE MOVIMENTI MATERIA

AREA
Scavo 720.35 mq
Rilevato 0.00 mq
AUTOSTRADA:Pavim:14.68 mq

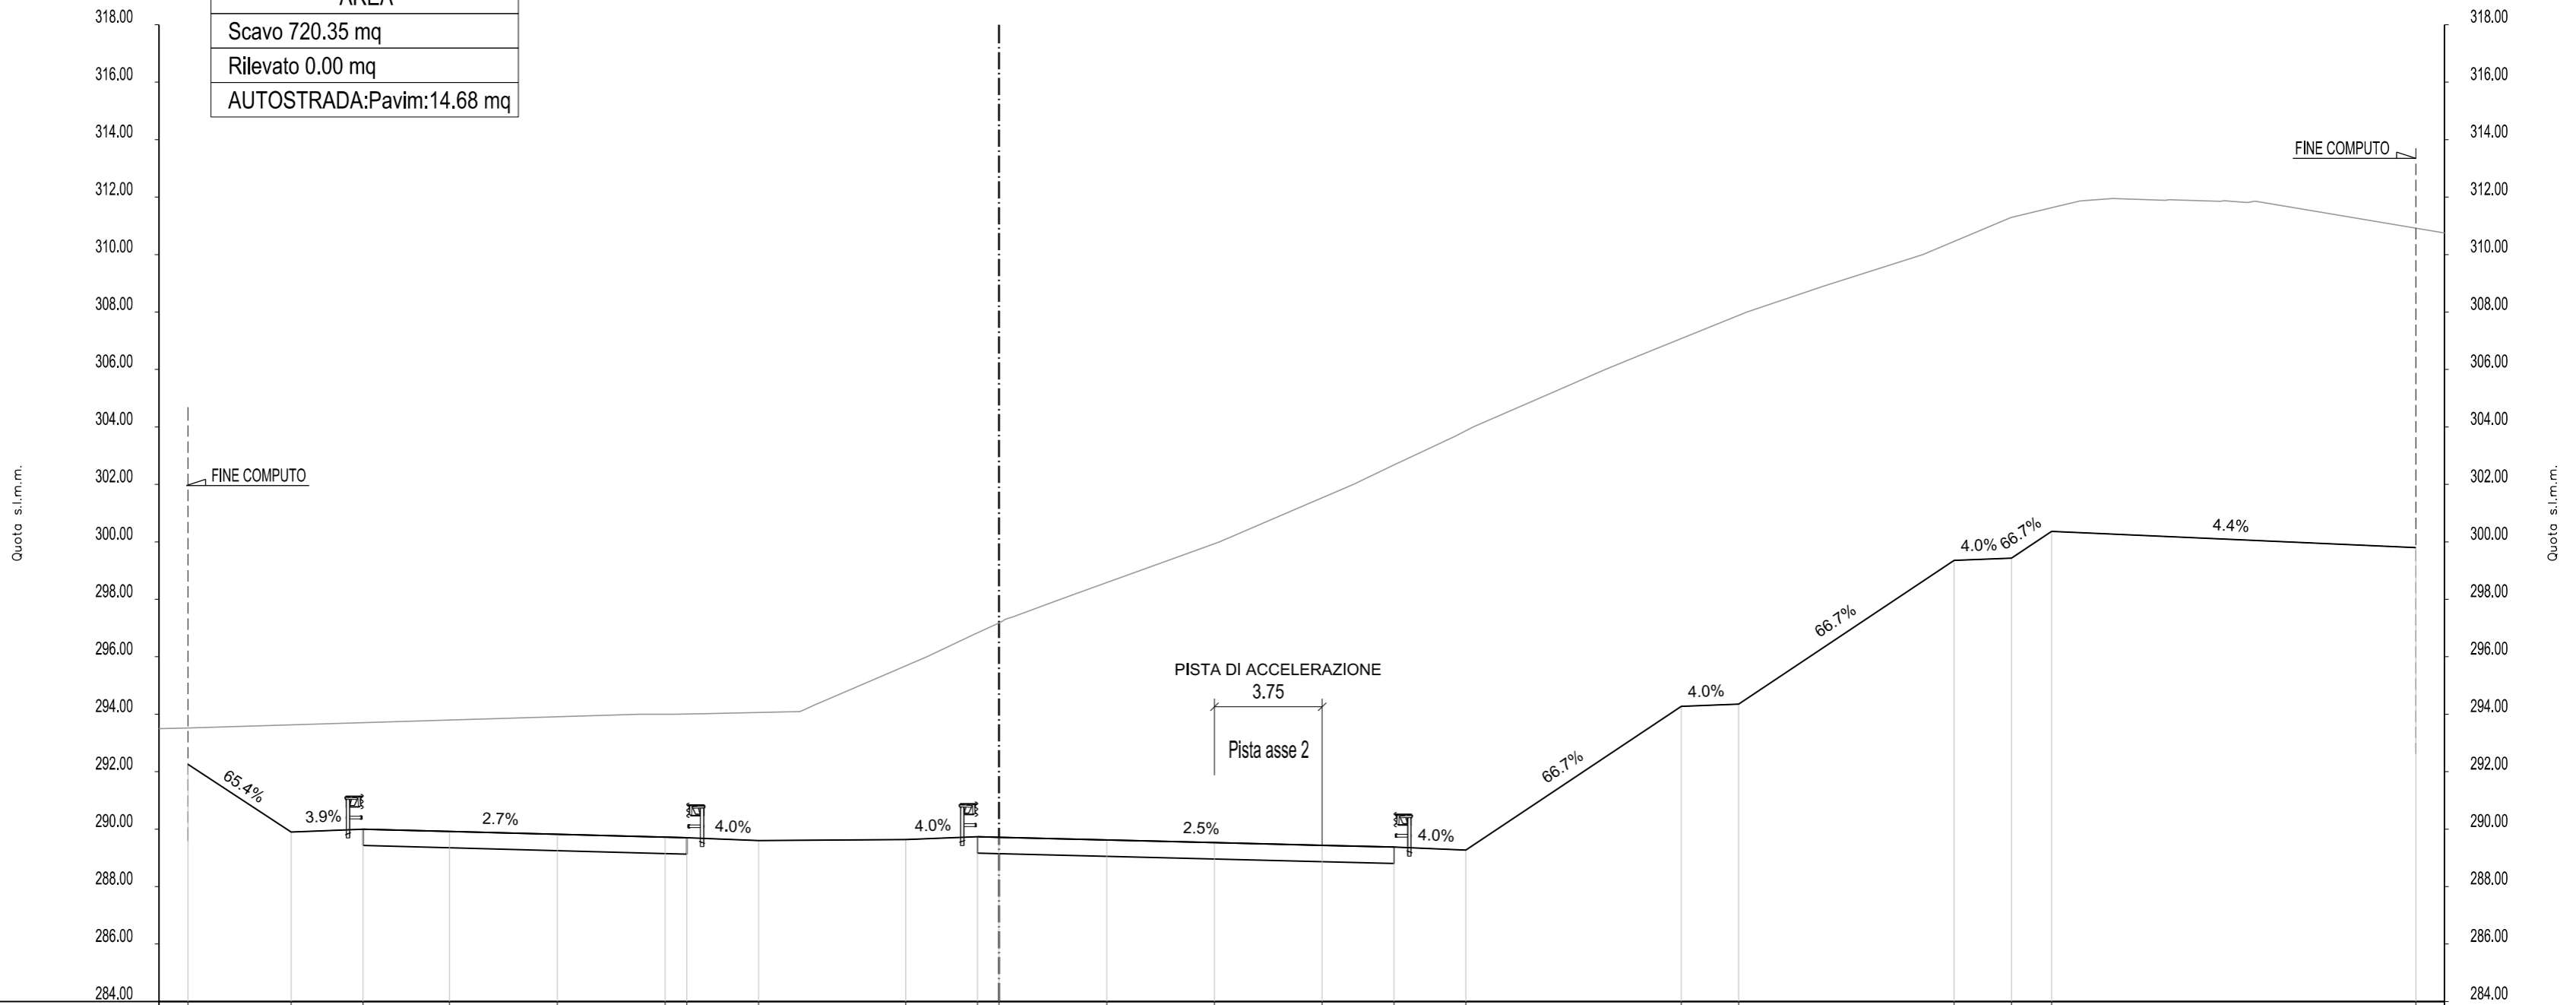


DISTANZE PROGRESSIVE PROGETTO	-28.24	-24.64	-22.14	-19.13	-15.38	-11.62	-10.87	-8.37	-3.25	-0.75	0.00	3.75	7.50	11.25	13.75	16.25	23.75	25.75	33.25	35.25	36.64	49.32			
DISTANZE PARZIALI PROGETTO		3.59	2.50	3.00	3.75	3.75	0.75	2.50	5.12	2.50	0.75	3.75	3.75	3.75	2.50	2.50	7.50	2.00	7.50	2.00	1.39	12.68			
QUOTE PROGETTO	292.25	289.90	290.00	289.92	289.82	289.72	289.70	289.60	289.64	289.74	289.72	289.62	289.53	289.44	289.37	289.27	294.27	294.35	299.35	299.43	300.36	299.80			
QUOTE TERRENO	293.50					294.00		294.08	295.87	297.20		298.29	299.79	301.12	302.63	304.00	305.13	306.48	308.00	308.91	310.00	311.29	311.94	311.85	310.75
DISTANZE PROGRESSIVE TERRENO	-29.25					-12.52		-7.36	-2.81	0.05		2.96	7.11	10.28	13.65	16.51	19.12	22.28	26.04	28.74	32.16	35.23	38.69	42.52	50.32

AREE MOVIMENTI MATERIA

AREA
Scavo 584.44 mq
Rilevato 0.00 mq
AUTOSTRADA:Pavim:14.68 mq

SEZ. 112
PROGR. 4234.350

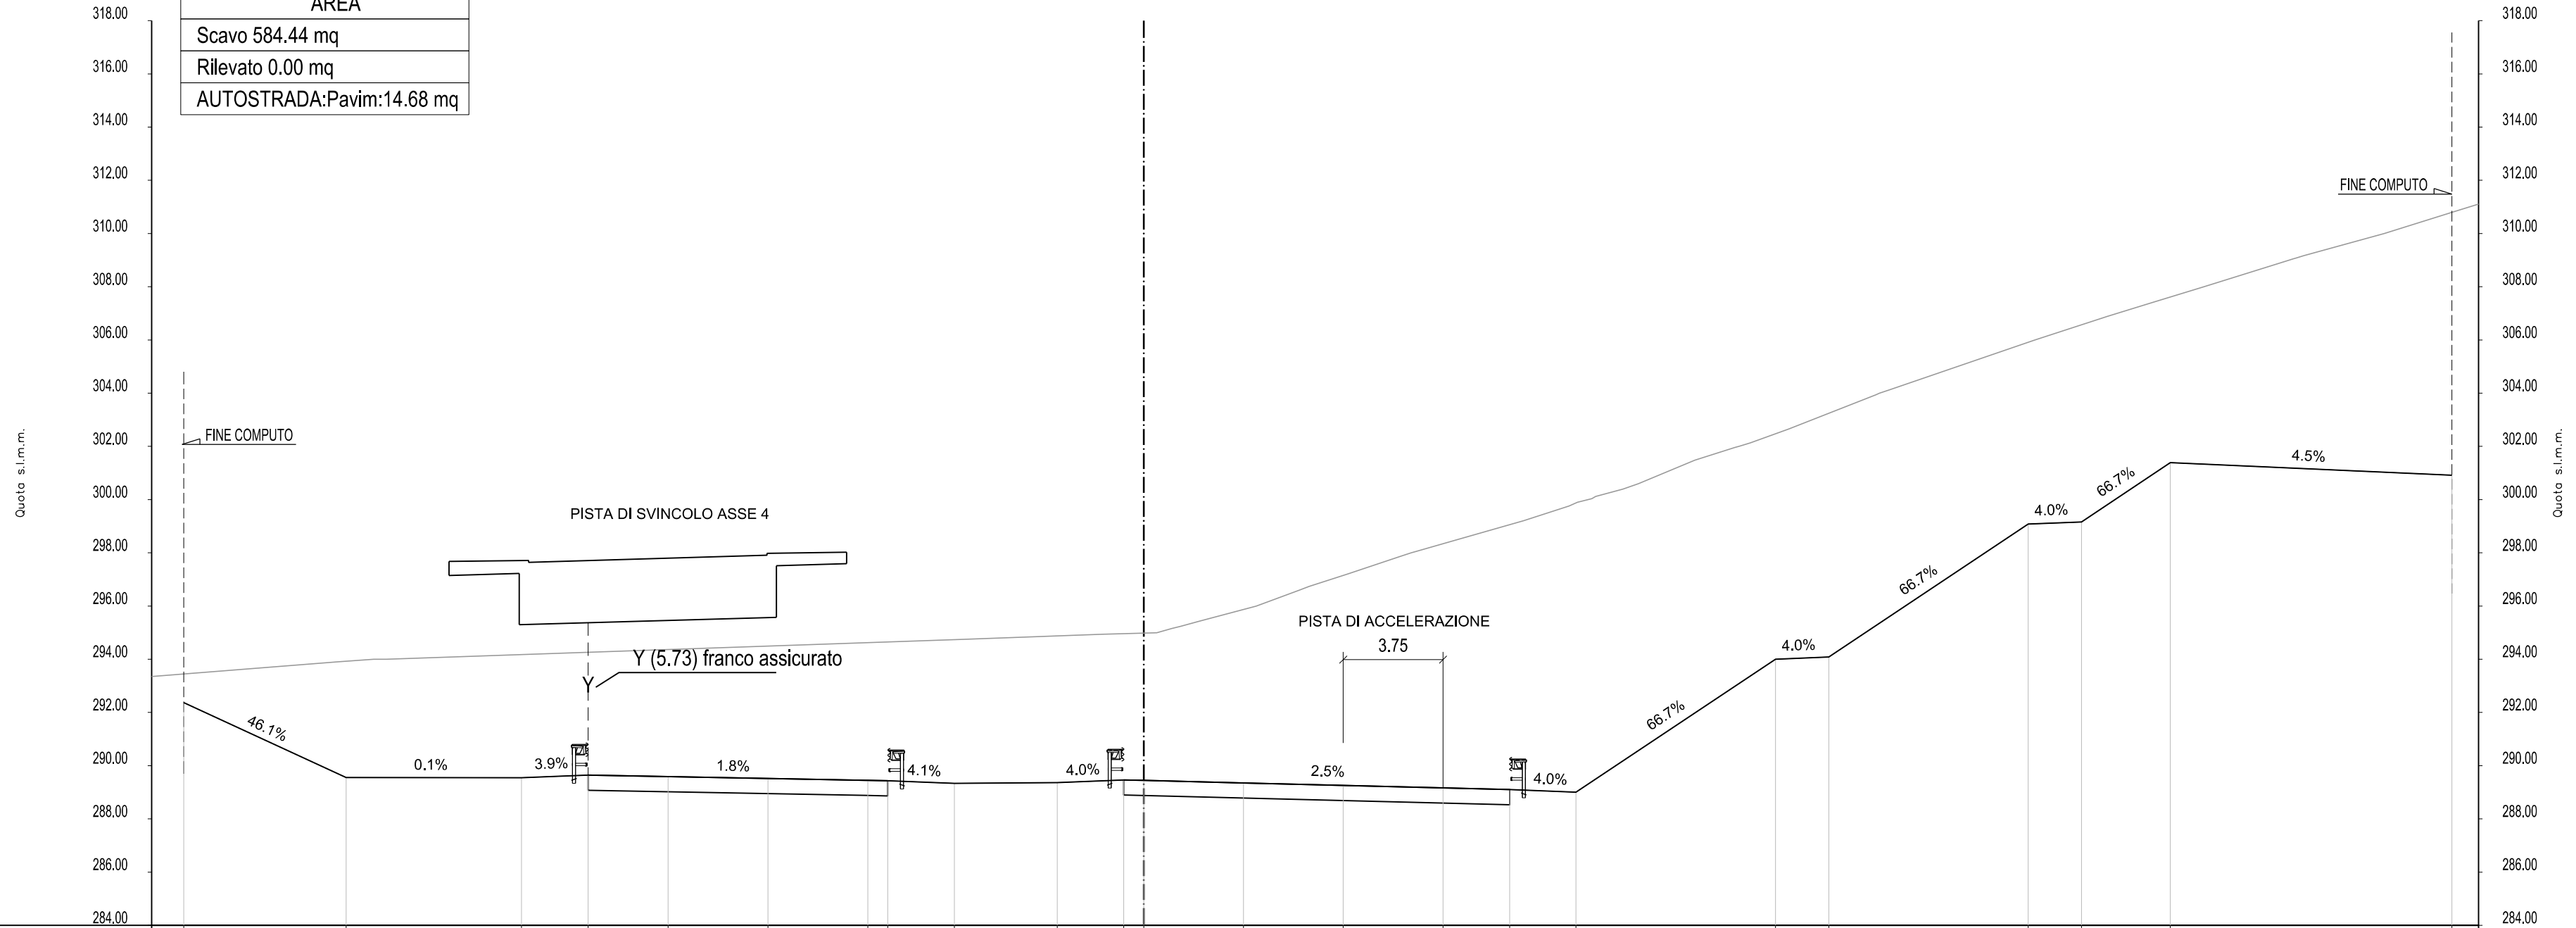


DISTANZE PROGRESSIVE PROGETTO	-36.09	-29.98	-23.39	-20.89	-17.88	-14.13	-10.37	-9.62	-7.12	-3.25	-0.75	0.00	3.75	7.50	11.25	13.75	16.25	23.75	25.75	33.25	35.25	38.59	49.18			
DISTANZE PARZIALI PROGETTO		6.11	6.59	2.50	3.00	3.75	3.75	0.75	2.50	3.87	2.50	0.75	3.75	3.75	3.75	2.50	2.50	7.50	2.00	7.50	2.00	3.34	10.58			
QUOTE PROGETTO	292.37	289.55	289.54	289.64	289.59	289.52	289.45	289.44	289.33	289.36	289.46	289.45	289.35	289.26	289.16	289.10	289.00	294.00	294.08	299.08	299.16	301.39	300.92			
QUOTE TERRENO	293.55	293.90							294.75		294.94	295.15	296.00	297.20	298.05	299.21	300.03	301.48	302.65	303.94	306.00	306.89	308.00	308.86	310.00	310.79
DISTANZE PROGRESSIVE TERRENO	-37.30	-30.32							-6.77		-1.57	1.06	4.23	7.67	10.24	14.29	16.84	20.72	24.24	27.51	33.49	36.23	39.86	42.62	46.63	49.17

AREE MOVIMENTI MATERIA

SEZ. 113
PROGR. 4256.200

AREA
Scavo 396.17 mq
Rilevato 0.00 mq
AUTOSTRADA:Pavim:14.68 mq

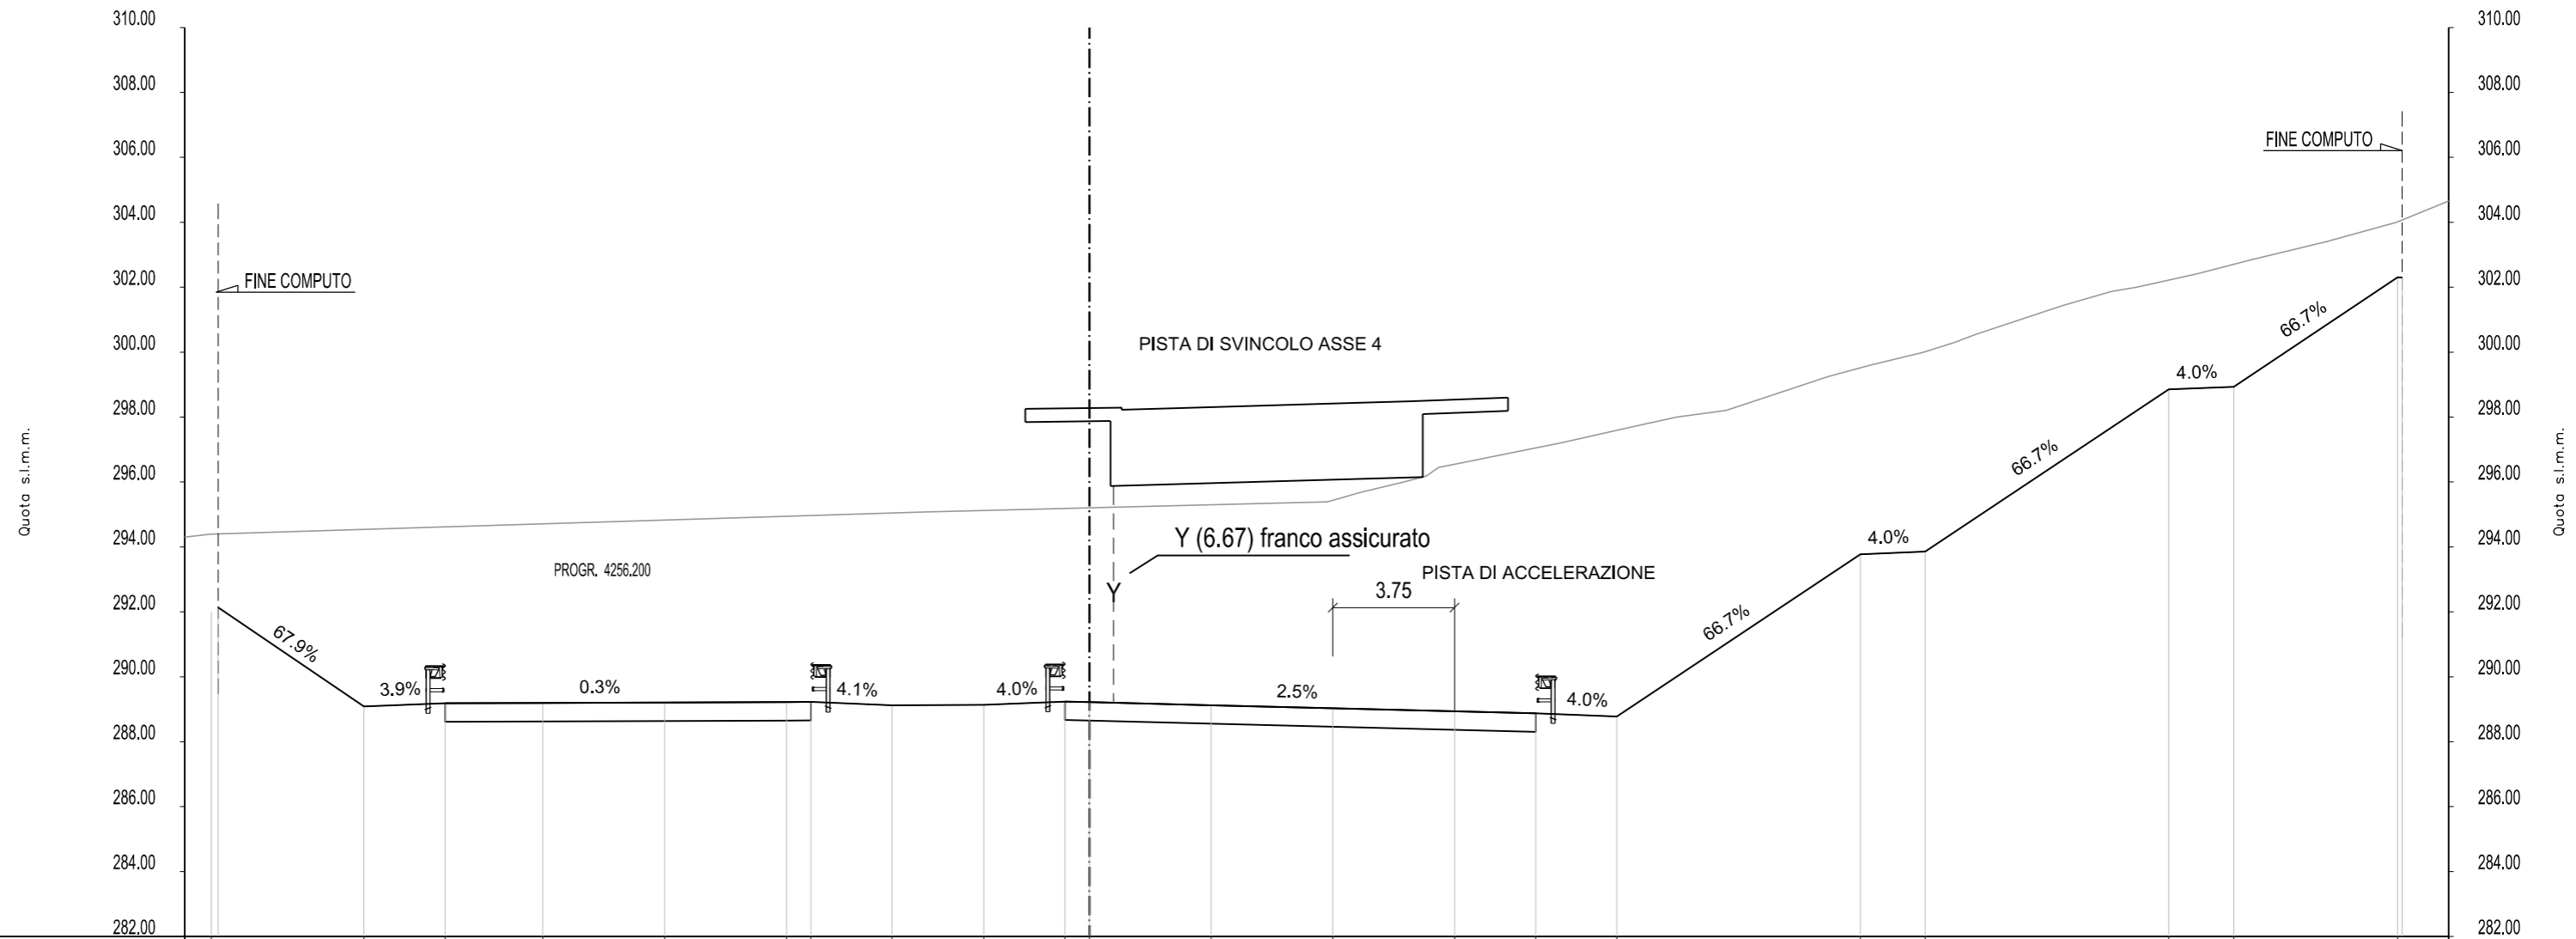


DISTANZE PROGRESSIVE PROGETTO	-27.04	-22.34	-19.84	-16.84	-13.08	-9.33	-8.58	-6.08	-3.25	-0.75	0.00	3.75	7.50	11.25	13.75	16.25	23.75	25.75	33.25	35.25	40.30	
DISTANZE PARZIALI PROGETTO		4.49	2.50	3.00	3.75	3.75	0.75	2.50	2.83	2.50	0.75	3.75	3.75	3.75	2.50	2.50	7.50	2.00	7.50	2.00	5.05	
QUOTE PROGETTO	292.00	289.09	289.18	289.19	289.21	289.22	289.22	289.12	289.14	289.24	289.22	289.12	289.03	288.94	288.87	288.77	293.77	293.85	298.85	298.93	302.30	
QUOTE TERRENO	294.30							295.07					295.39	296.19	297.22	298.00	299.25	300.00	301.43	302.40	303.40	304.66
DISTANZE PROGRESSIVE TERRENO	-27.96							-5.01					7.33	10.38	14.58	18.10	22.77	25.69	29.99	34.09	38.09	41.87

AREE MOVIMENTI MATERIA

SEZ. 114
 Progr. 4293.100

AREA
Scavo 358.39 mq
Rilevato 0.00 mq
AUTOSTRADA:Pavim:15.30 mq

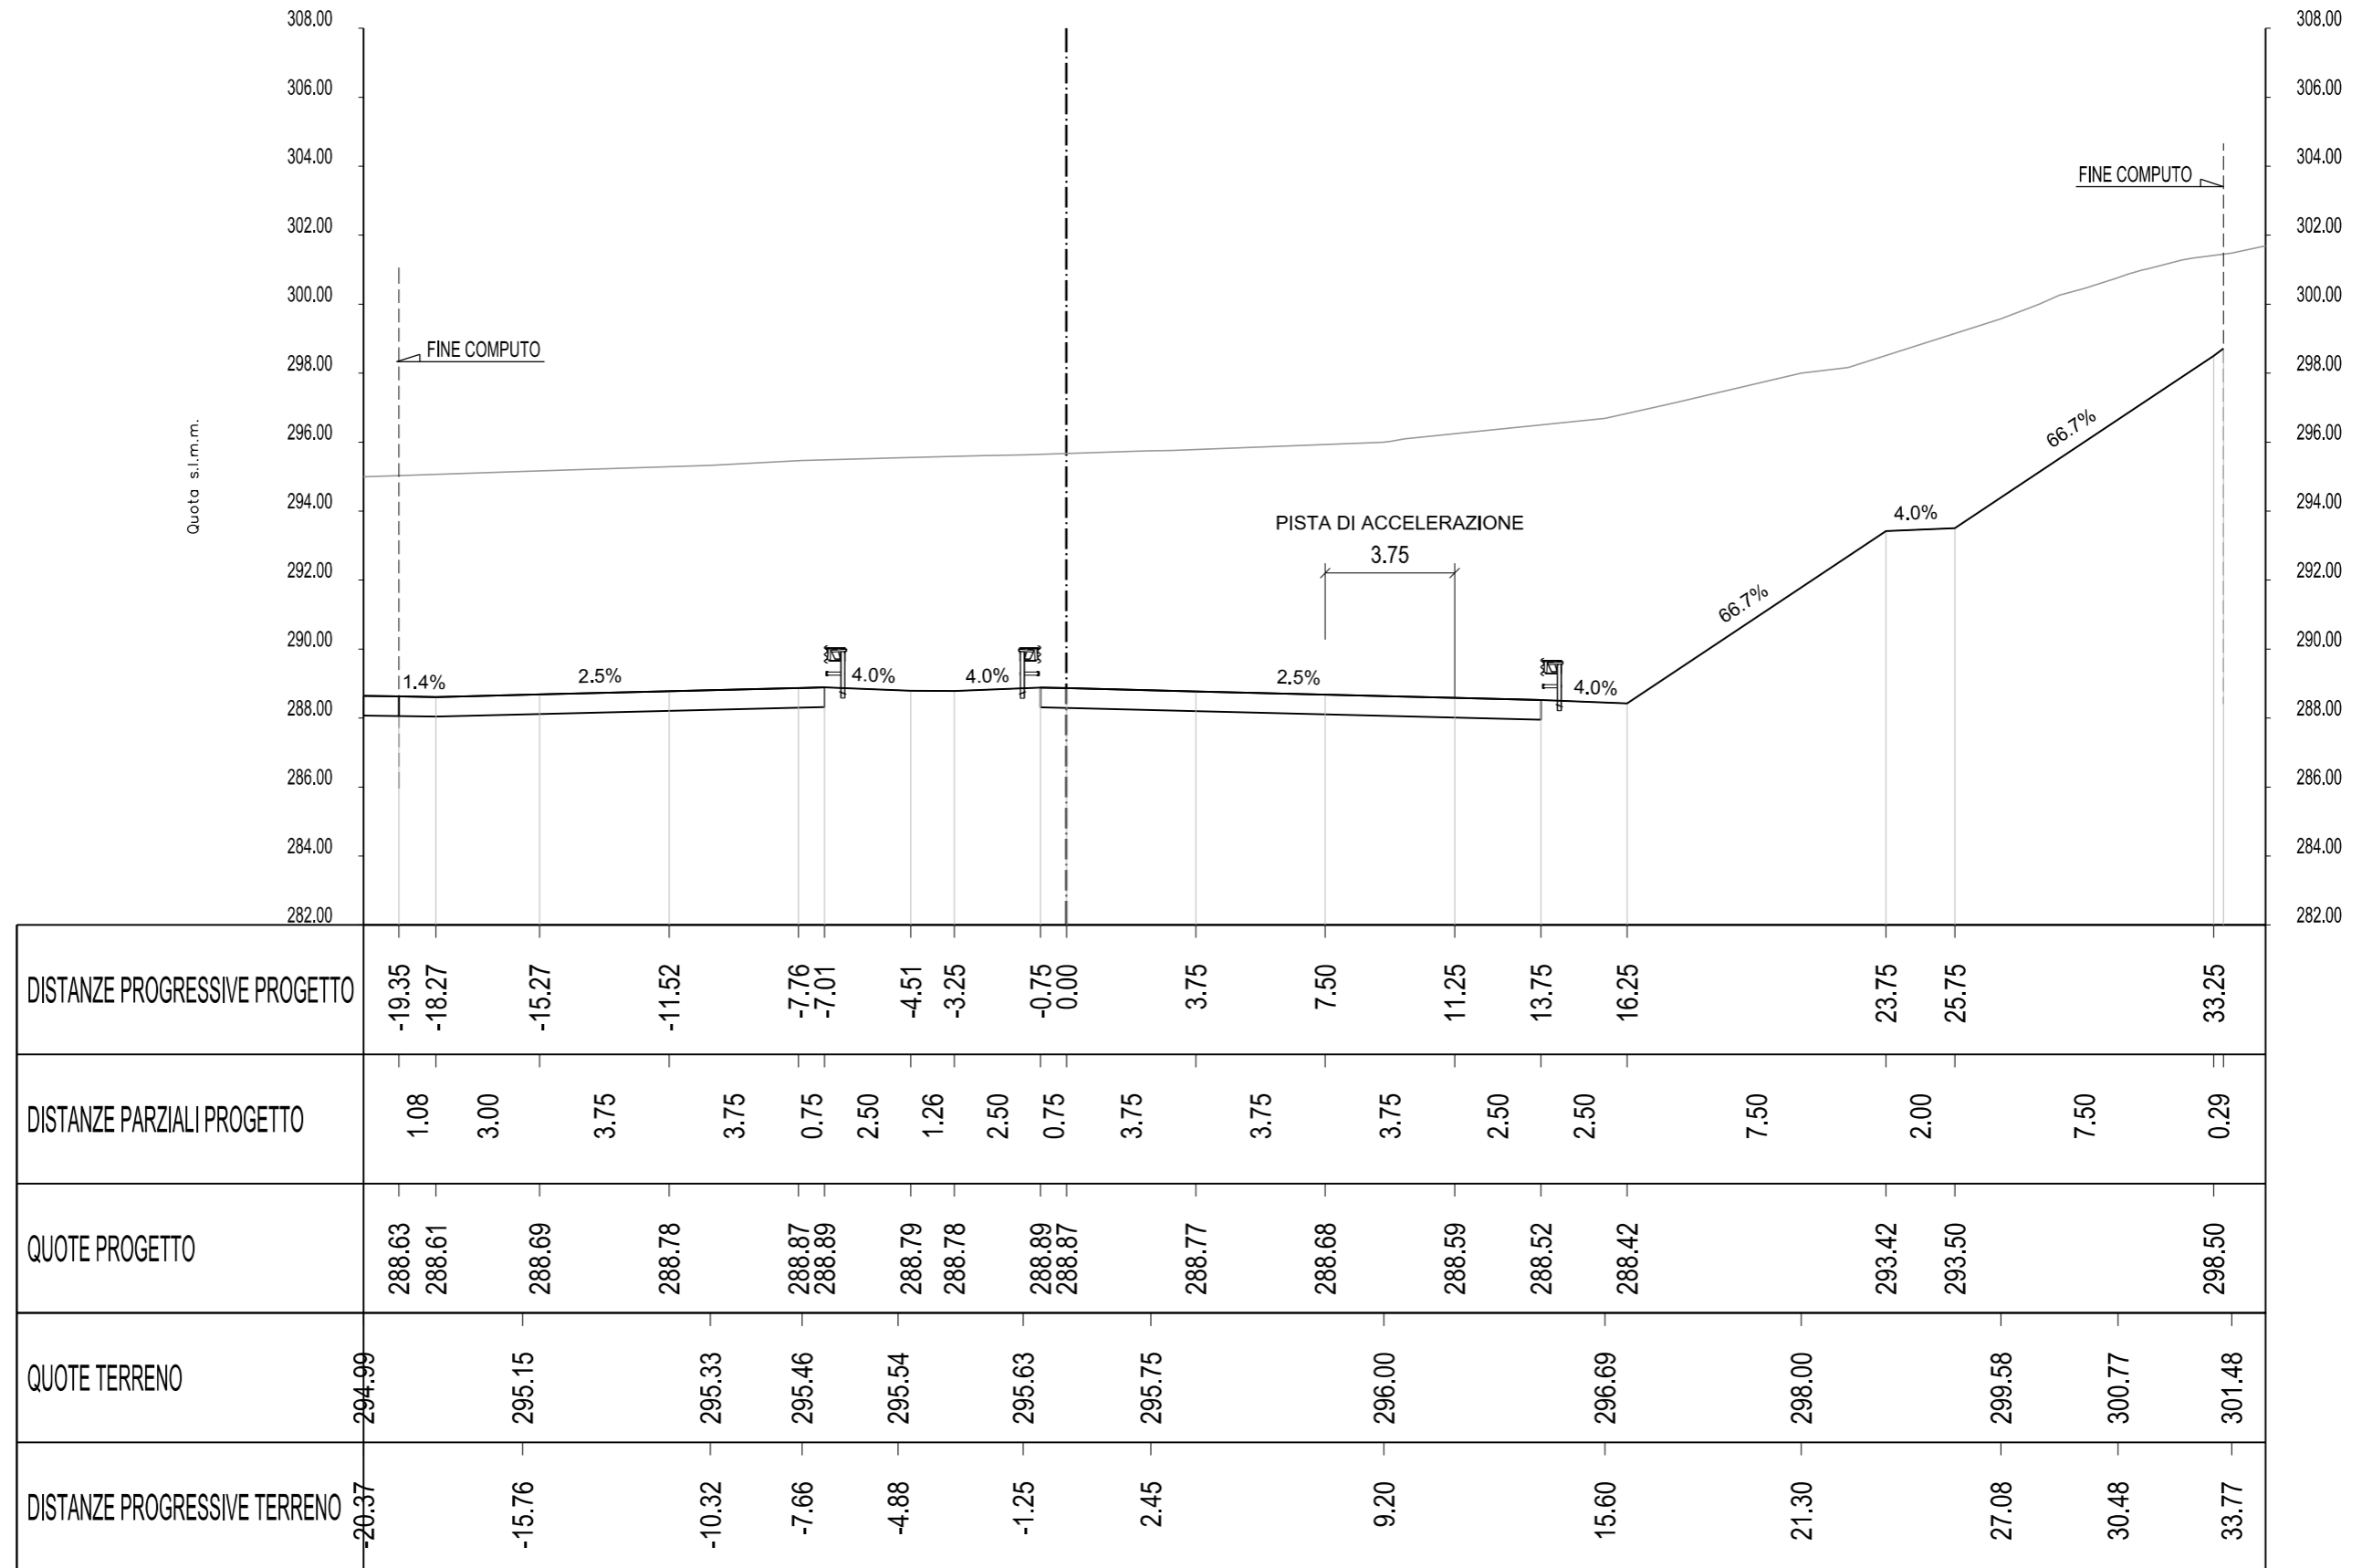


Quota s.l.m.m.

AREE MOVIMENTI MATERIA

AREA
Scavo 559.86 mq
Rilevato 0.00 mq
AUTOSTRADA:Pavim:18.90 mq

SEZ. 115
PROGR. 4325.000

Quota s.l.m.m.

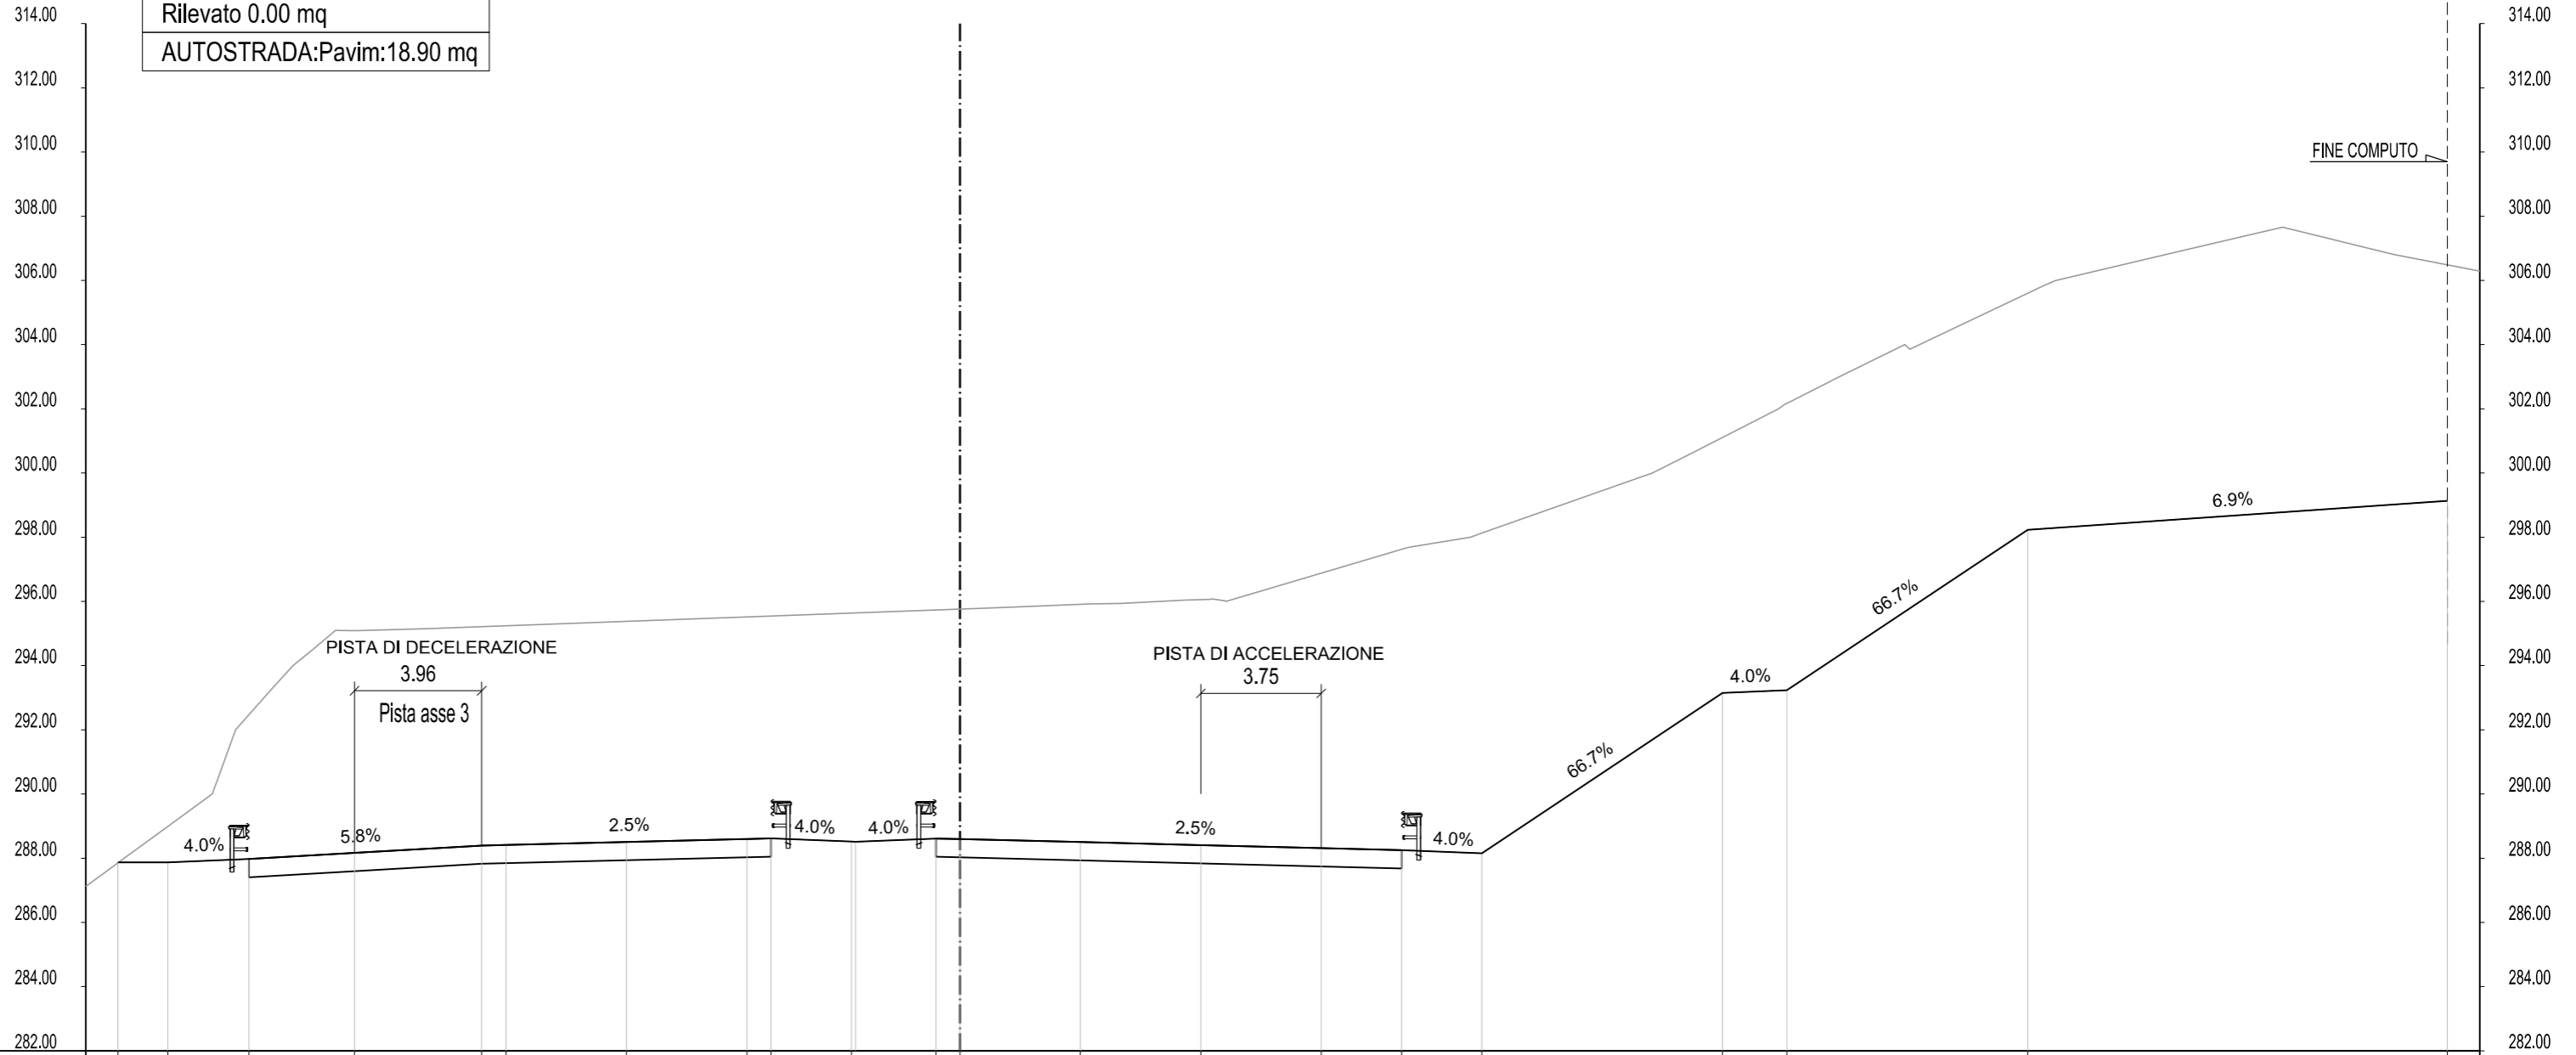


DISTANZE PROGRESSIVE PROGETTO	-26.22	-24.67	-22.15	-18.86	-14.90	-14.14	-10.38	-6.63	-5.88	-3.38	-0.75	0.00	3.75	7.50	11.25	13.75	16.25	23.75	25.75	33.25	46.32			
DISTANZE PARZIALI PROGETTO	1.55	2.52	3.29	3.96	0.76	3.75	3.75	0.75	2.50	2.50	0.75	3.75	3.75	3.75	2.50	2.50	7.50	2.00	7.50	13.07				
QUOTE PROGETTO	287.87	287.87	287.97	288.17	288.40	288.41	288.51	288.60	288.62	288.52	288.61	288.60	288.50	288.41	288.31	288.25	288.15	293.15	293.23	298.23	299.13			
QUOTE TERRENO	287.12	290.00	294.00	295.16							295.80	295.92	296.04		297.54	298.27	300.00	302.00	304.00	305.85	306.95	307.66	306.81	306.29
DISTANZE PROGRESSIVE TERRENO	-27.22	-23.29	-20.77	-16.52							1.13	4.07	7.04		13.50	16.63	21.56	25.49	29.43	33.78	38.17	41.19	44.64	47.33

AREE MOVIMENTI MATERIA

AREA
Scavo 543.61 mq
Rilevato 0.00 mq
AUTOSTRADA:Pavim:16.94 mq

SEZ. 116
 Progr. 4350.000

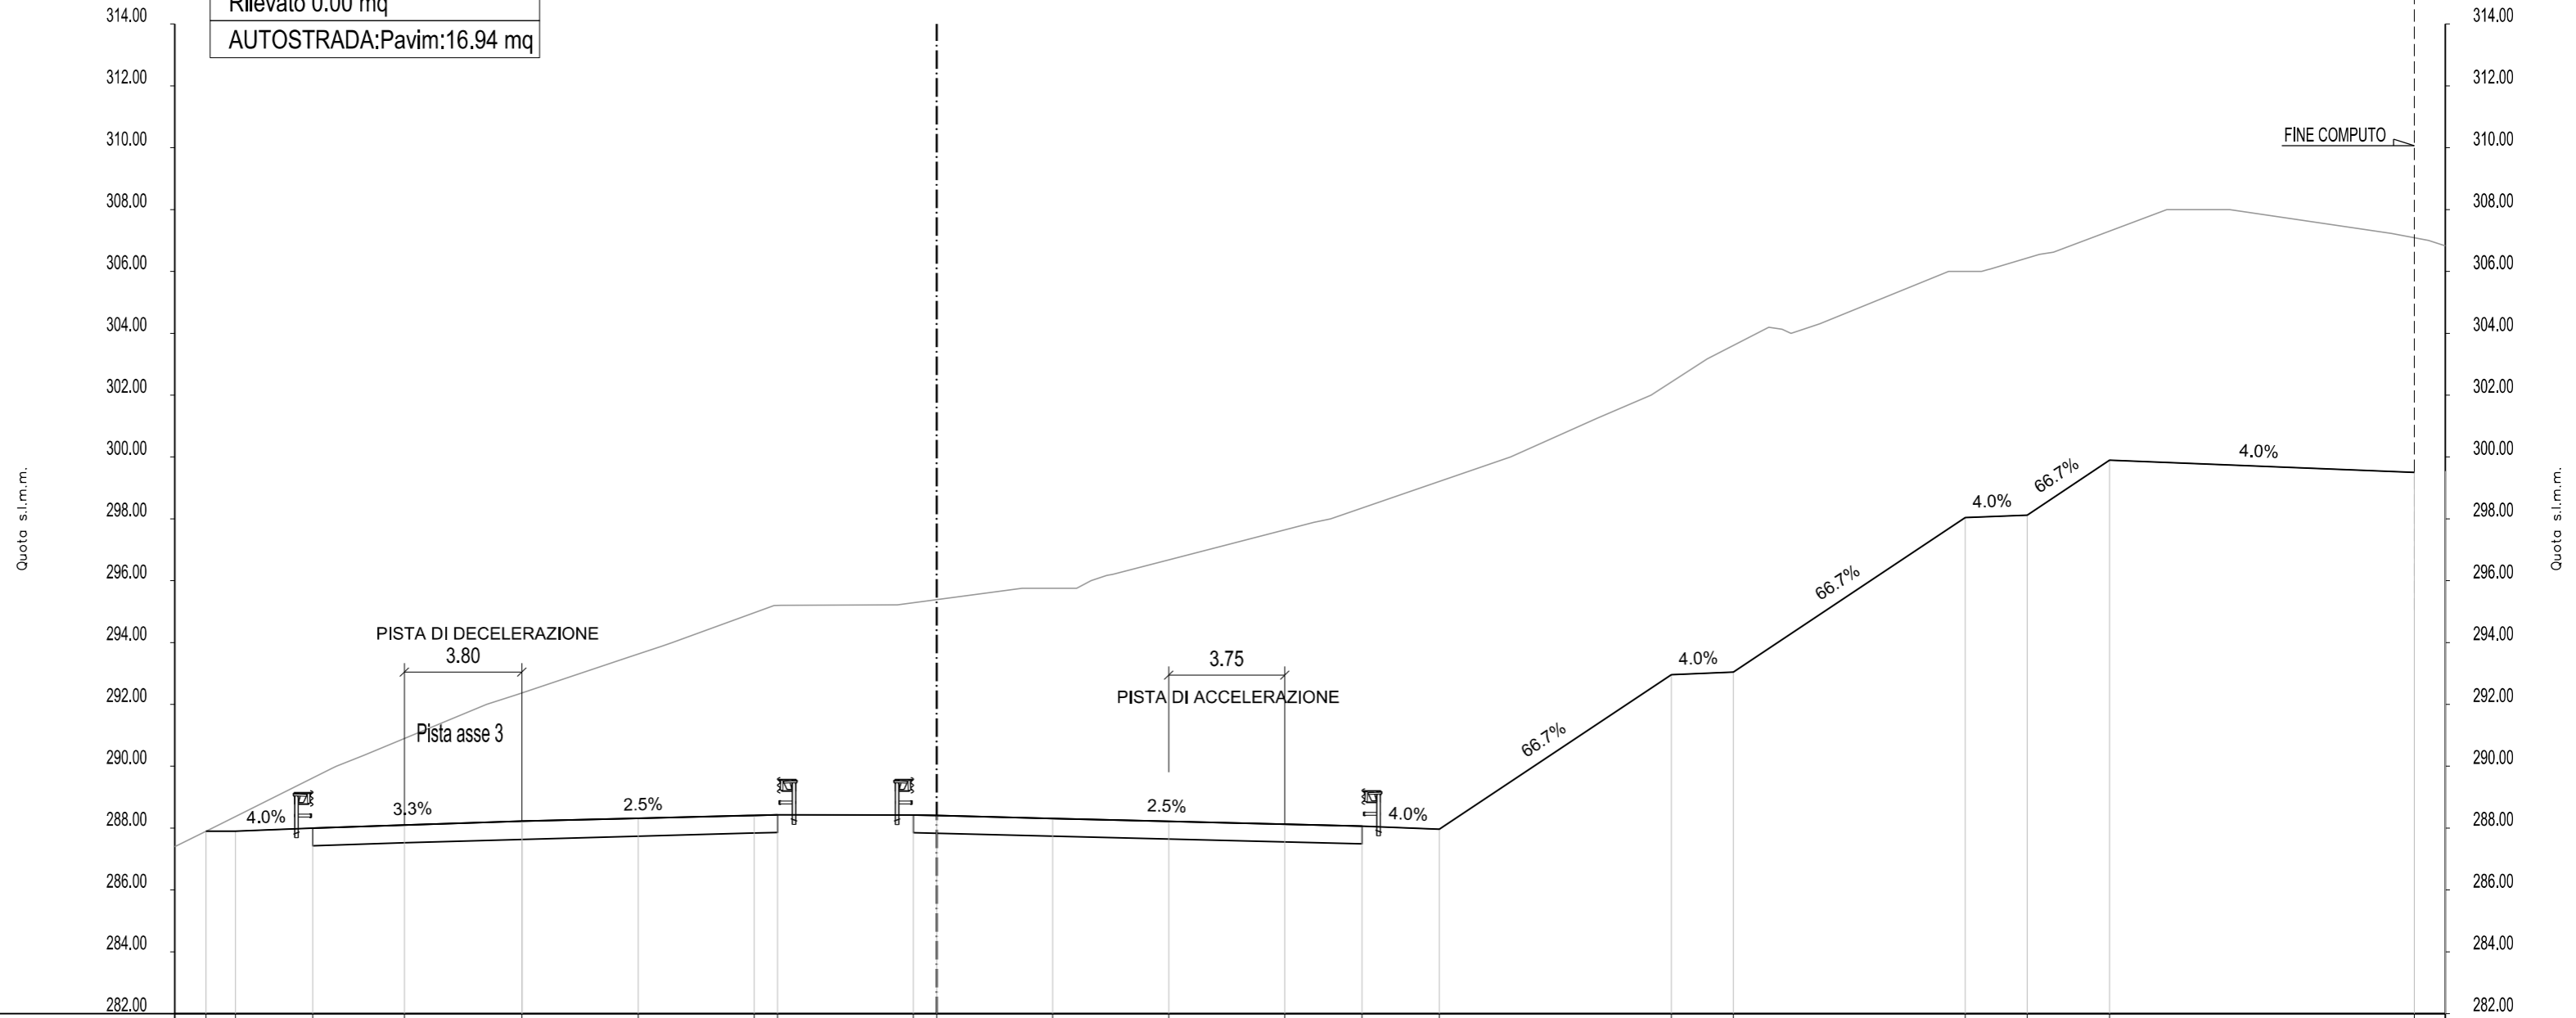


DISTANZE PROGRESSIVE PROGETTO	-23.61	-22.67	-20.16	-17.21	-13.41	-9.65	-5.89	-5.14	-0.75	-0.00	3.75	7.50	11.25	13.75	16.25	23.75	25.75	33.25	35.25	37.91	47.76	48.76														
DISTANZE PARZIALI PROGETTO	0.95	2.50	2.96	3.80	3.75	3.75	0.75	4.39	0.75	3.75	3.75	3.75	2.50	2.50	7.50	2.00	7.50	2.00	2.66	9.85	1.00															
QUOTE PROGETTO	287.90	287.90	288.00	288.10	288.22	288.32	288.41	288.43	288.42	288.41	288.31	288.22	288.12	288.06	287.96	292.96	293.04	298.04	298.12	299.90	299.50	299.54														
QUOTE TERRENO	287.40		289.94		292.00		293.51		294.50		295.22		295.76		296.17		297.88		298.86		300.00		301.26		303.17		304.00		306.00		306.55		308.00		307.23	
DISTANZE PROGRESSIVE TERRENO	-24.62		-19.53		-14.55		-10.00		-7.17		-1.27		2.76		5.50		12.19		15.23		18.55		21.36		24.91		27.62		32.71		35.65		39.76		47.02	

AREE MOVIMENTI MATERIA

AREA
Scavo 400.67 mq
Rilevato 22.58 mq
AUTOSTRADA:Pavim:16.54 mq

SEZ. 117
PROGR. 4375.000

Quota s.l.m.m.

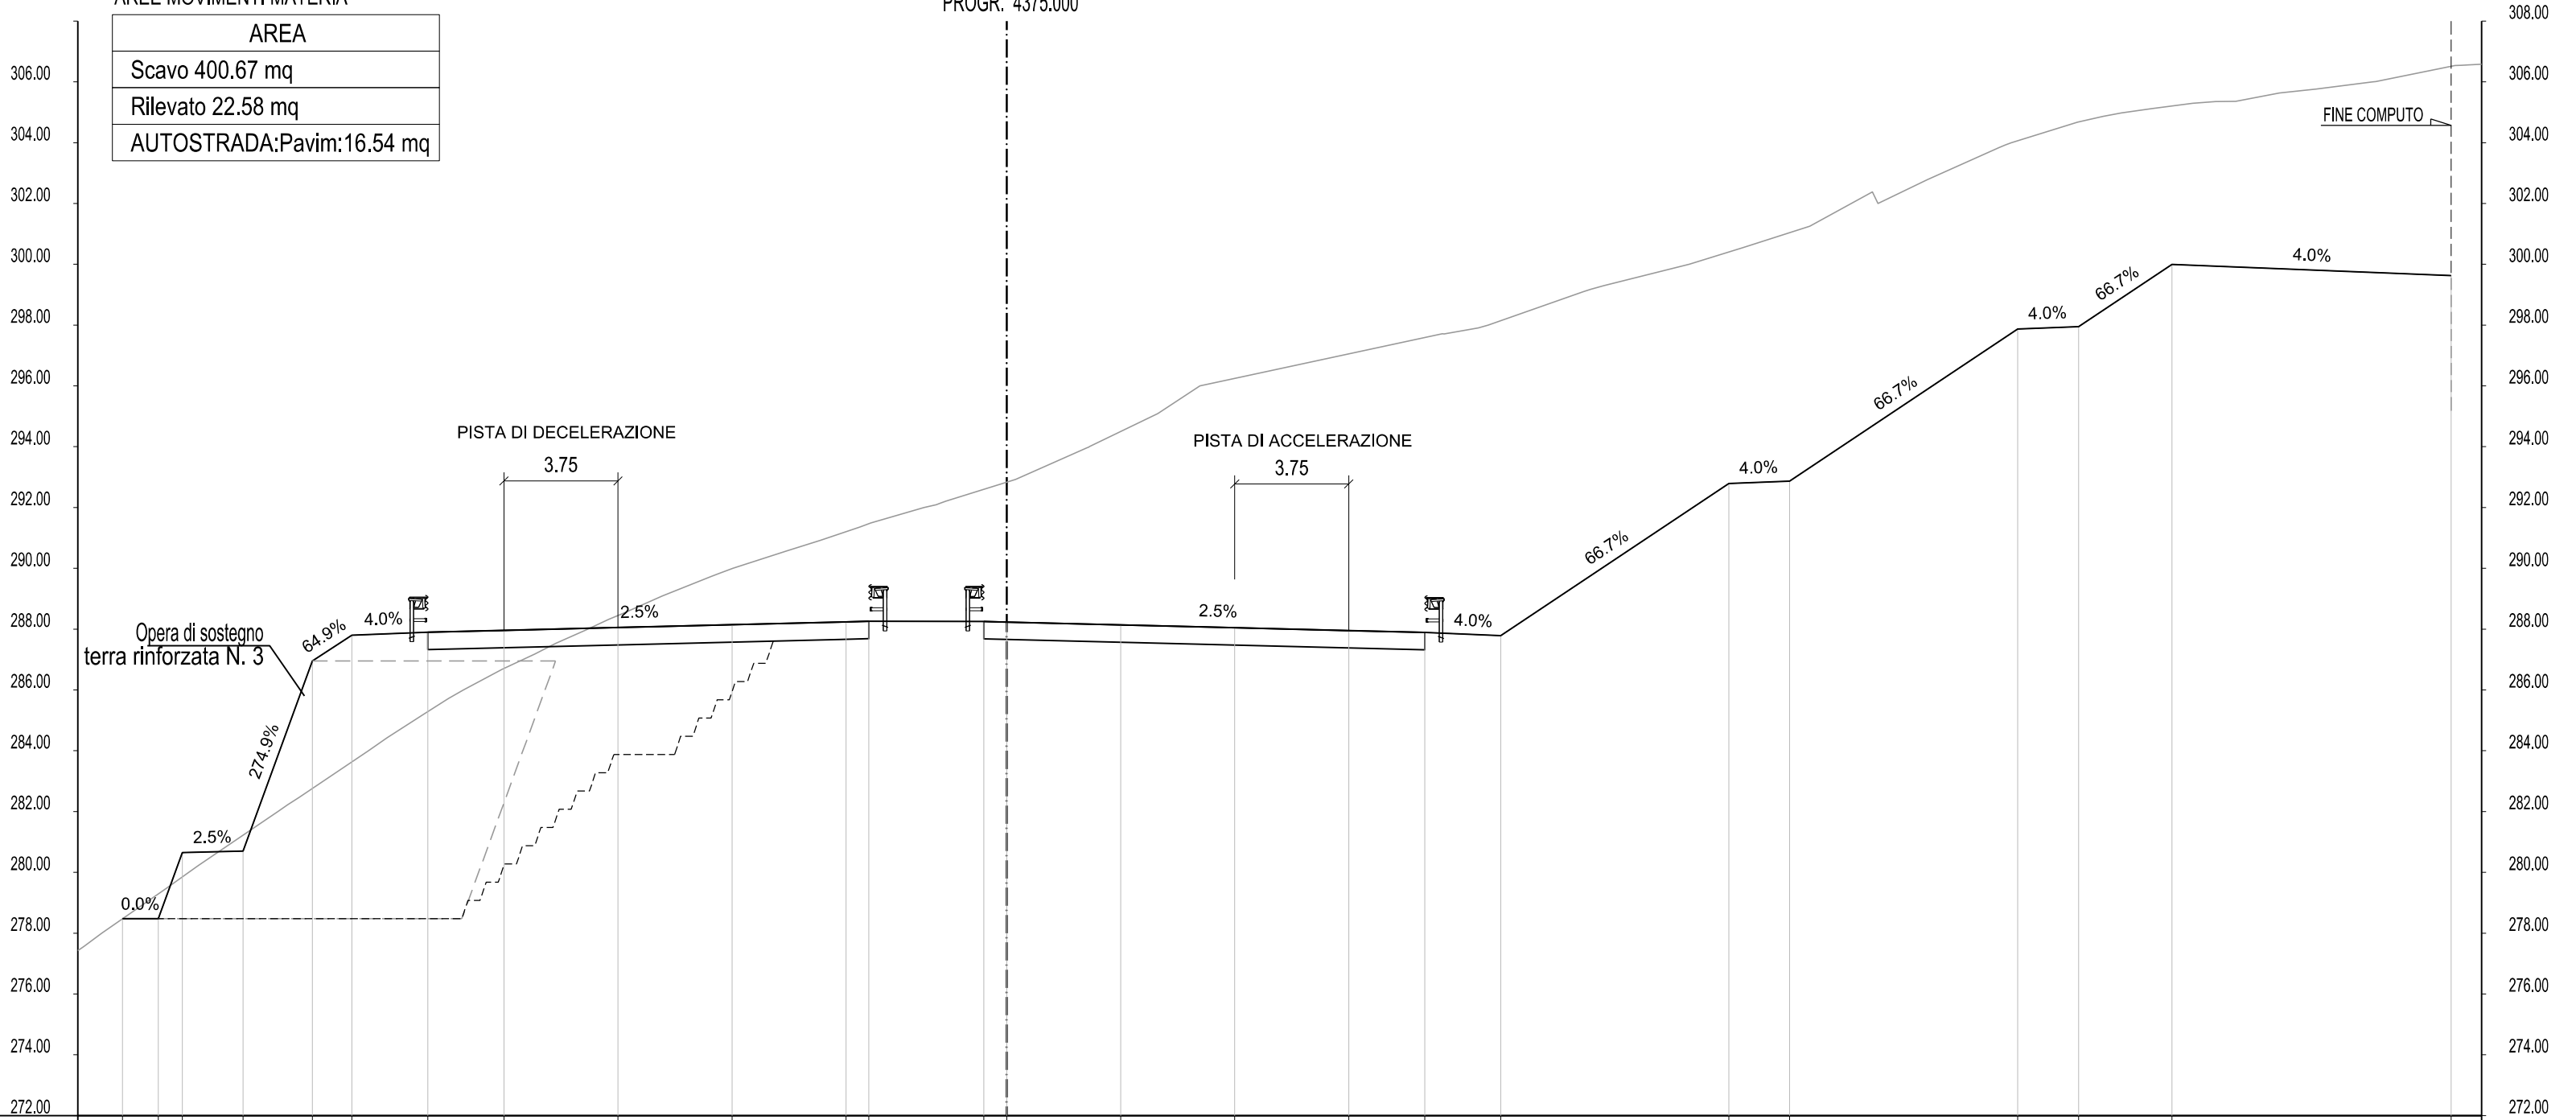


DISTANZE PROGRESSIVE PROGETTO	-29.08	-27.90	-27.11	-25.11	-22.84	-21.54	-19.04	-16.54	-12.78	-9.03	-5.28	-4.53	-0.75	-0.00	3.75	7.50	11.25	13.75	16.25	23.75	25.75	33.25	35.25	38.32	47.50
DISTANZE PARZIALI PROGETTO	1.18	0.79	2.00	2.28	1.30	2.50	2.50	3.75	3.75	3.75	0.75	3.78	0.75	3.75	3.75	3.75	2.50	2.50	7.50	2.00	7.50	2.00	3.07	9.18	
QUOTE PROGETTO	278.48	278.48	280.65	280.70	286.95	287.80	287.90	287.96	288.05	288.14	288.24	288.26	288.25	288.23	288.14	288.05	287.95	287.89	287.79	292.79	292.87	297.87	297.95	300.00	299.63
QUOTE TERRENO	277.42	279.47	282.00	284.00	285.72	287.18	288.50	289.73	290.92	292.00	292.92	295.09	296.31	297.71	299.10	300.00	301.25	302.79	303.93	304.86	305.29	305.64	306.00	306.53	
DISTANZE PROGRESSIVE TERRENO	-30.55	-27.64	-23.97	-20.99	-18.36	-15.53	-12.64	-9.71	-6.13	-2.72	0.30	4.97	7.80	14.33	18.96	22.45	26.41	30.28	32.85	36.06	39.01	41.86	44.94	47.63	

AREE MOVIMENTI MATERIA

AREA
Scavo 18.52 mq
Rilevato 340.81 mq
AUTOSTRADA:Pavim:16.53 mq
Bonifica:24.42 mq
Sostituito:24.42 mq
Non sostituito:0 mq


SEZ. 118
PROGR. 4400.000

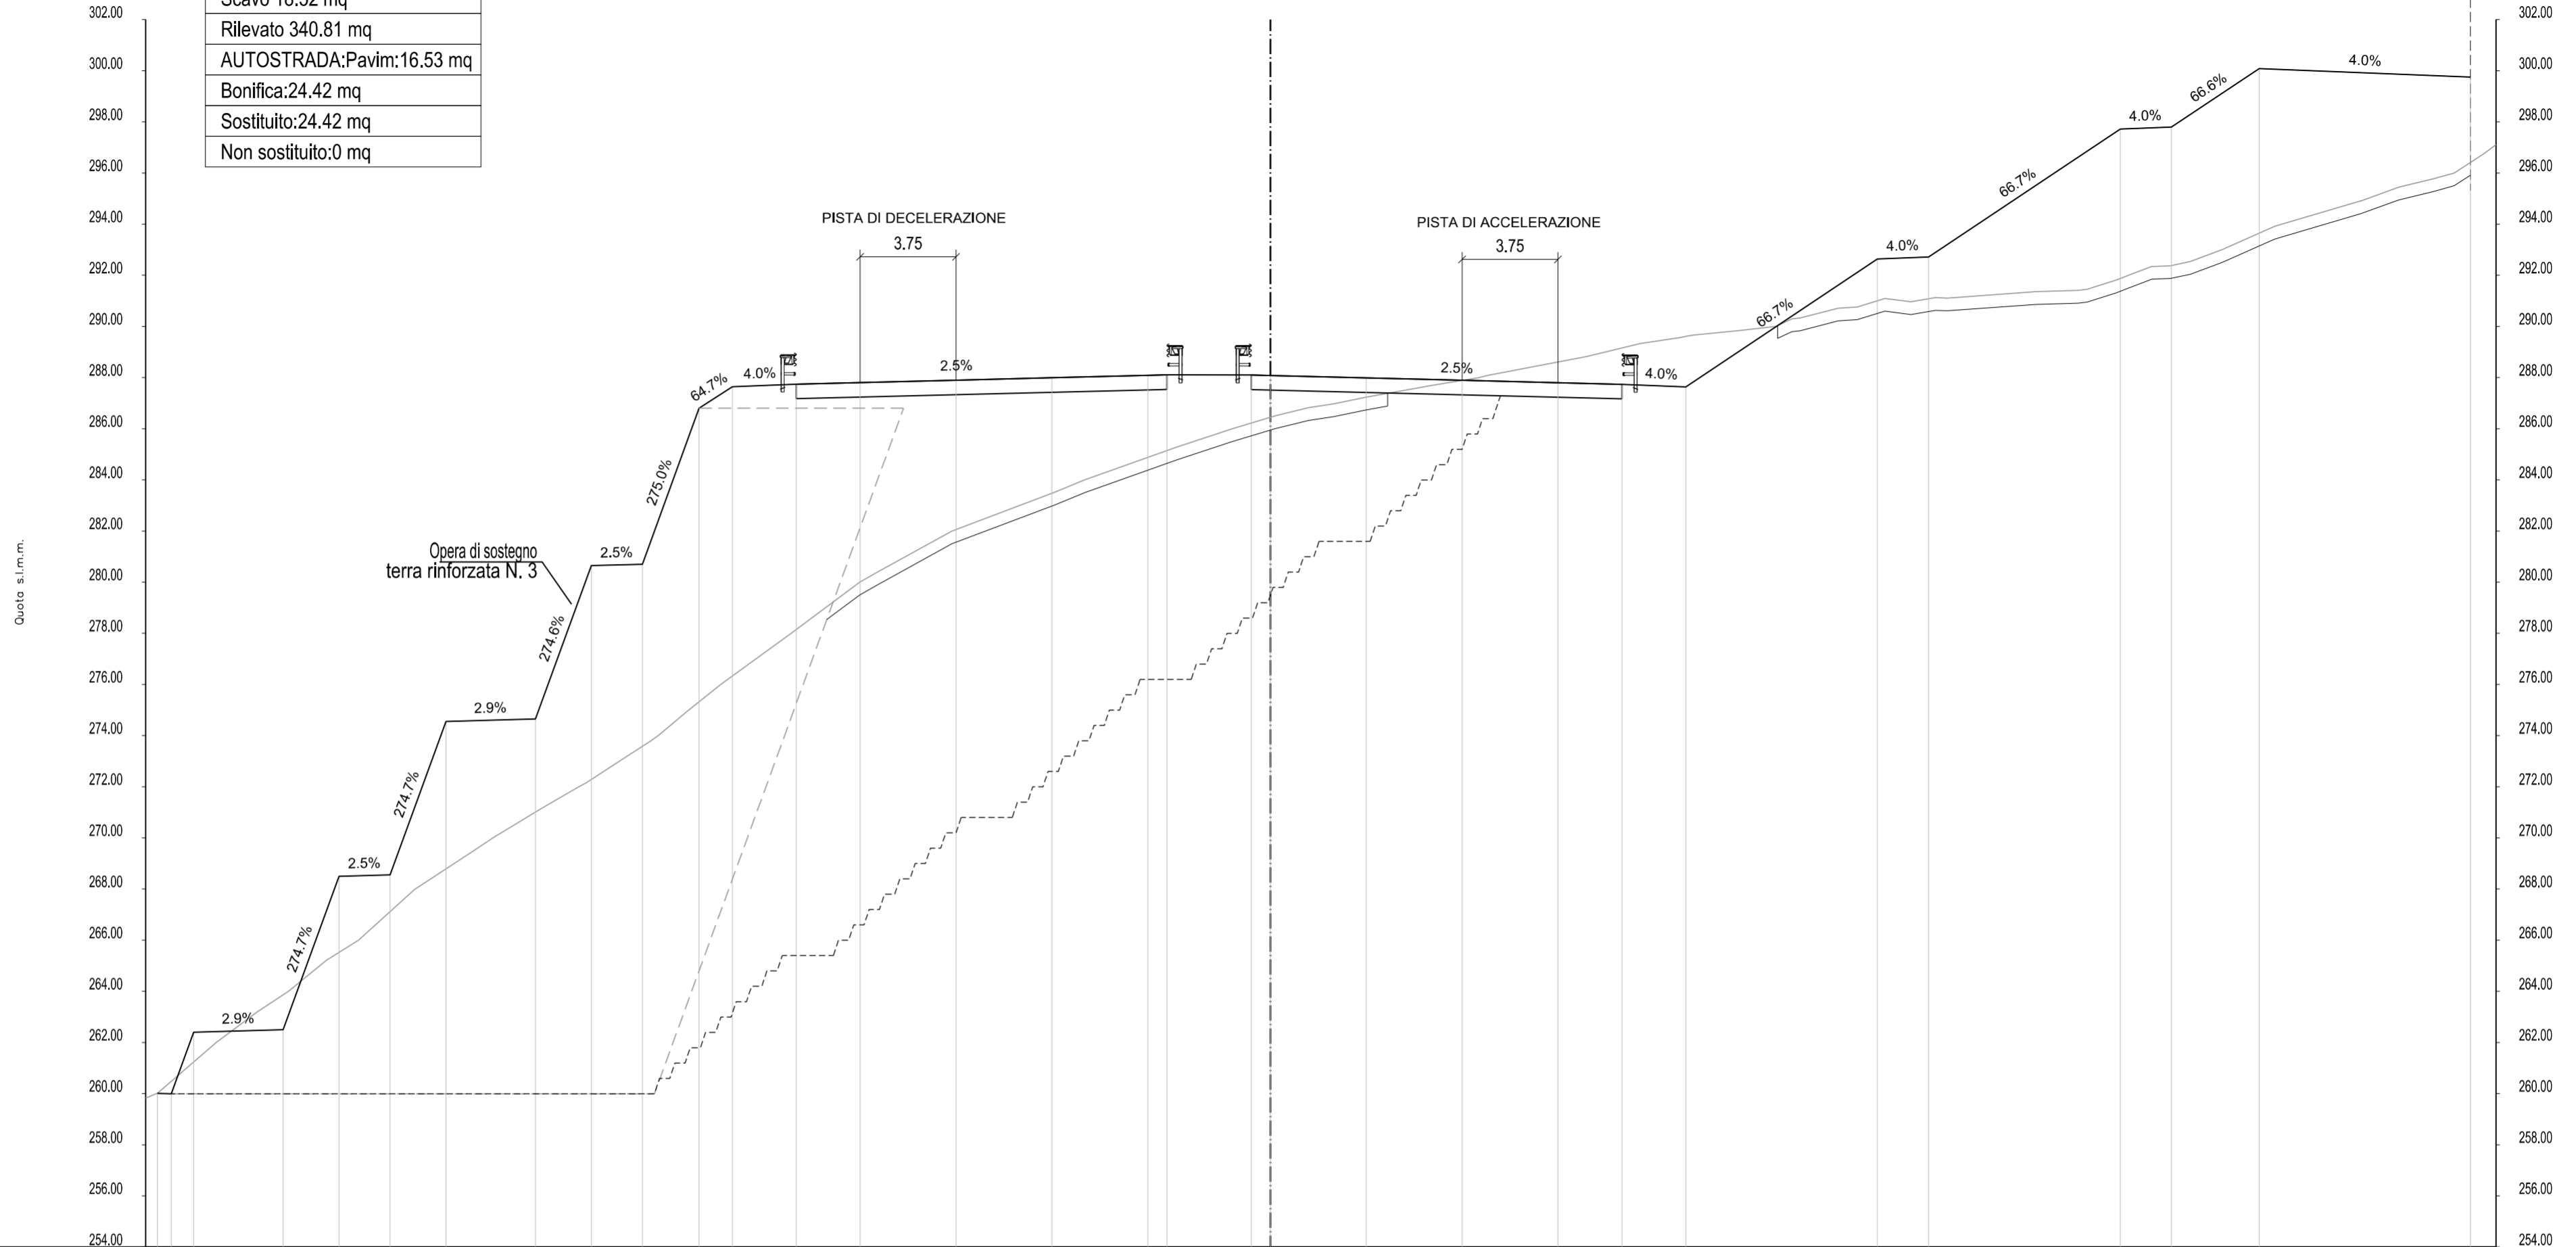

DISTANZE PROGRESSIVE PROGETTO	-43.55	-43.00	-42.13		-38.63	-36.44	-34.44	-32.26	-28.76	-26.57	-24.57	-22.35	-21.05	-18.55	-16.05	-12.30	-8.55	-4.80	-4.05	-0.75	0.00		3.75	7.50	11.25	13.75	16.25		23.75	25.75		33.25	35.25	38.68		46.95	
DISTANZE PARZIALI PROGETTO	0.55	0.88	3.50	2.18	2.00	2.18	3.50	2.19	2.00	2.22	1.30	2.50	2.50	3.75	3.75	3.75	0.75	3.30	0.75	3.75	3.75	3.75	2.50	2.50	7.50	2.00	7.50	2.00	3.43	8.26							
QUOTE PROGETTO	260.01	262.40	262.50	268.50	268.55	274.55	274.65	280.65	280.70	286.80	287.64	287.74	287.81	287.90	287.99	288.09	288.10	288.10	288.08	287.99	287.89	287.80	287.74	287.64	292.64	292.72	297.72	297.80	300.09	299.75							
QUOTE TERRENO	259.82	262.00	264.00	266.00	269.53	271.13	273.25	276.00	278.00	280.00	282.00	283.52	285.28	286.50	287.23	287.69	288.82	289.57	289.86	290.71	290.97	291.36	291.81	292.54	293.89	294.91	295.77										
DISTANZE PROGRESSIVE TERRENO	-44.00	-41.25	-38.42	-35.68	-31.13	-28.56	-25.08	-21.51	-18.76	-16.07	-12.46	-8.43	-3.66	0.19	3.73	6.30	12.35	16.05	18.57	22.22	25.06	29.95	33.09	35.99	39.24	42.66	45.49										

AREE MOVIMENTI MATERIA

AREA
Scavo 16.53 mq
Rilevato 527.83 mq
AUTOSTRADA:Pavim:16.53 mq
Bonifica:30.08 mq
Sostituito:30.08 mq
Non sostituito:0 mq

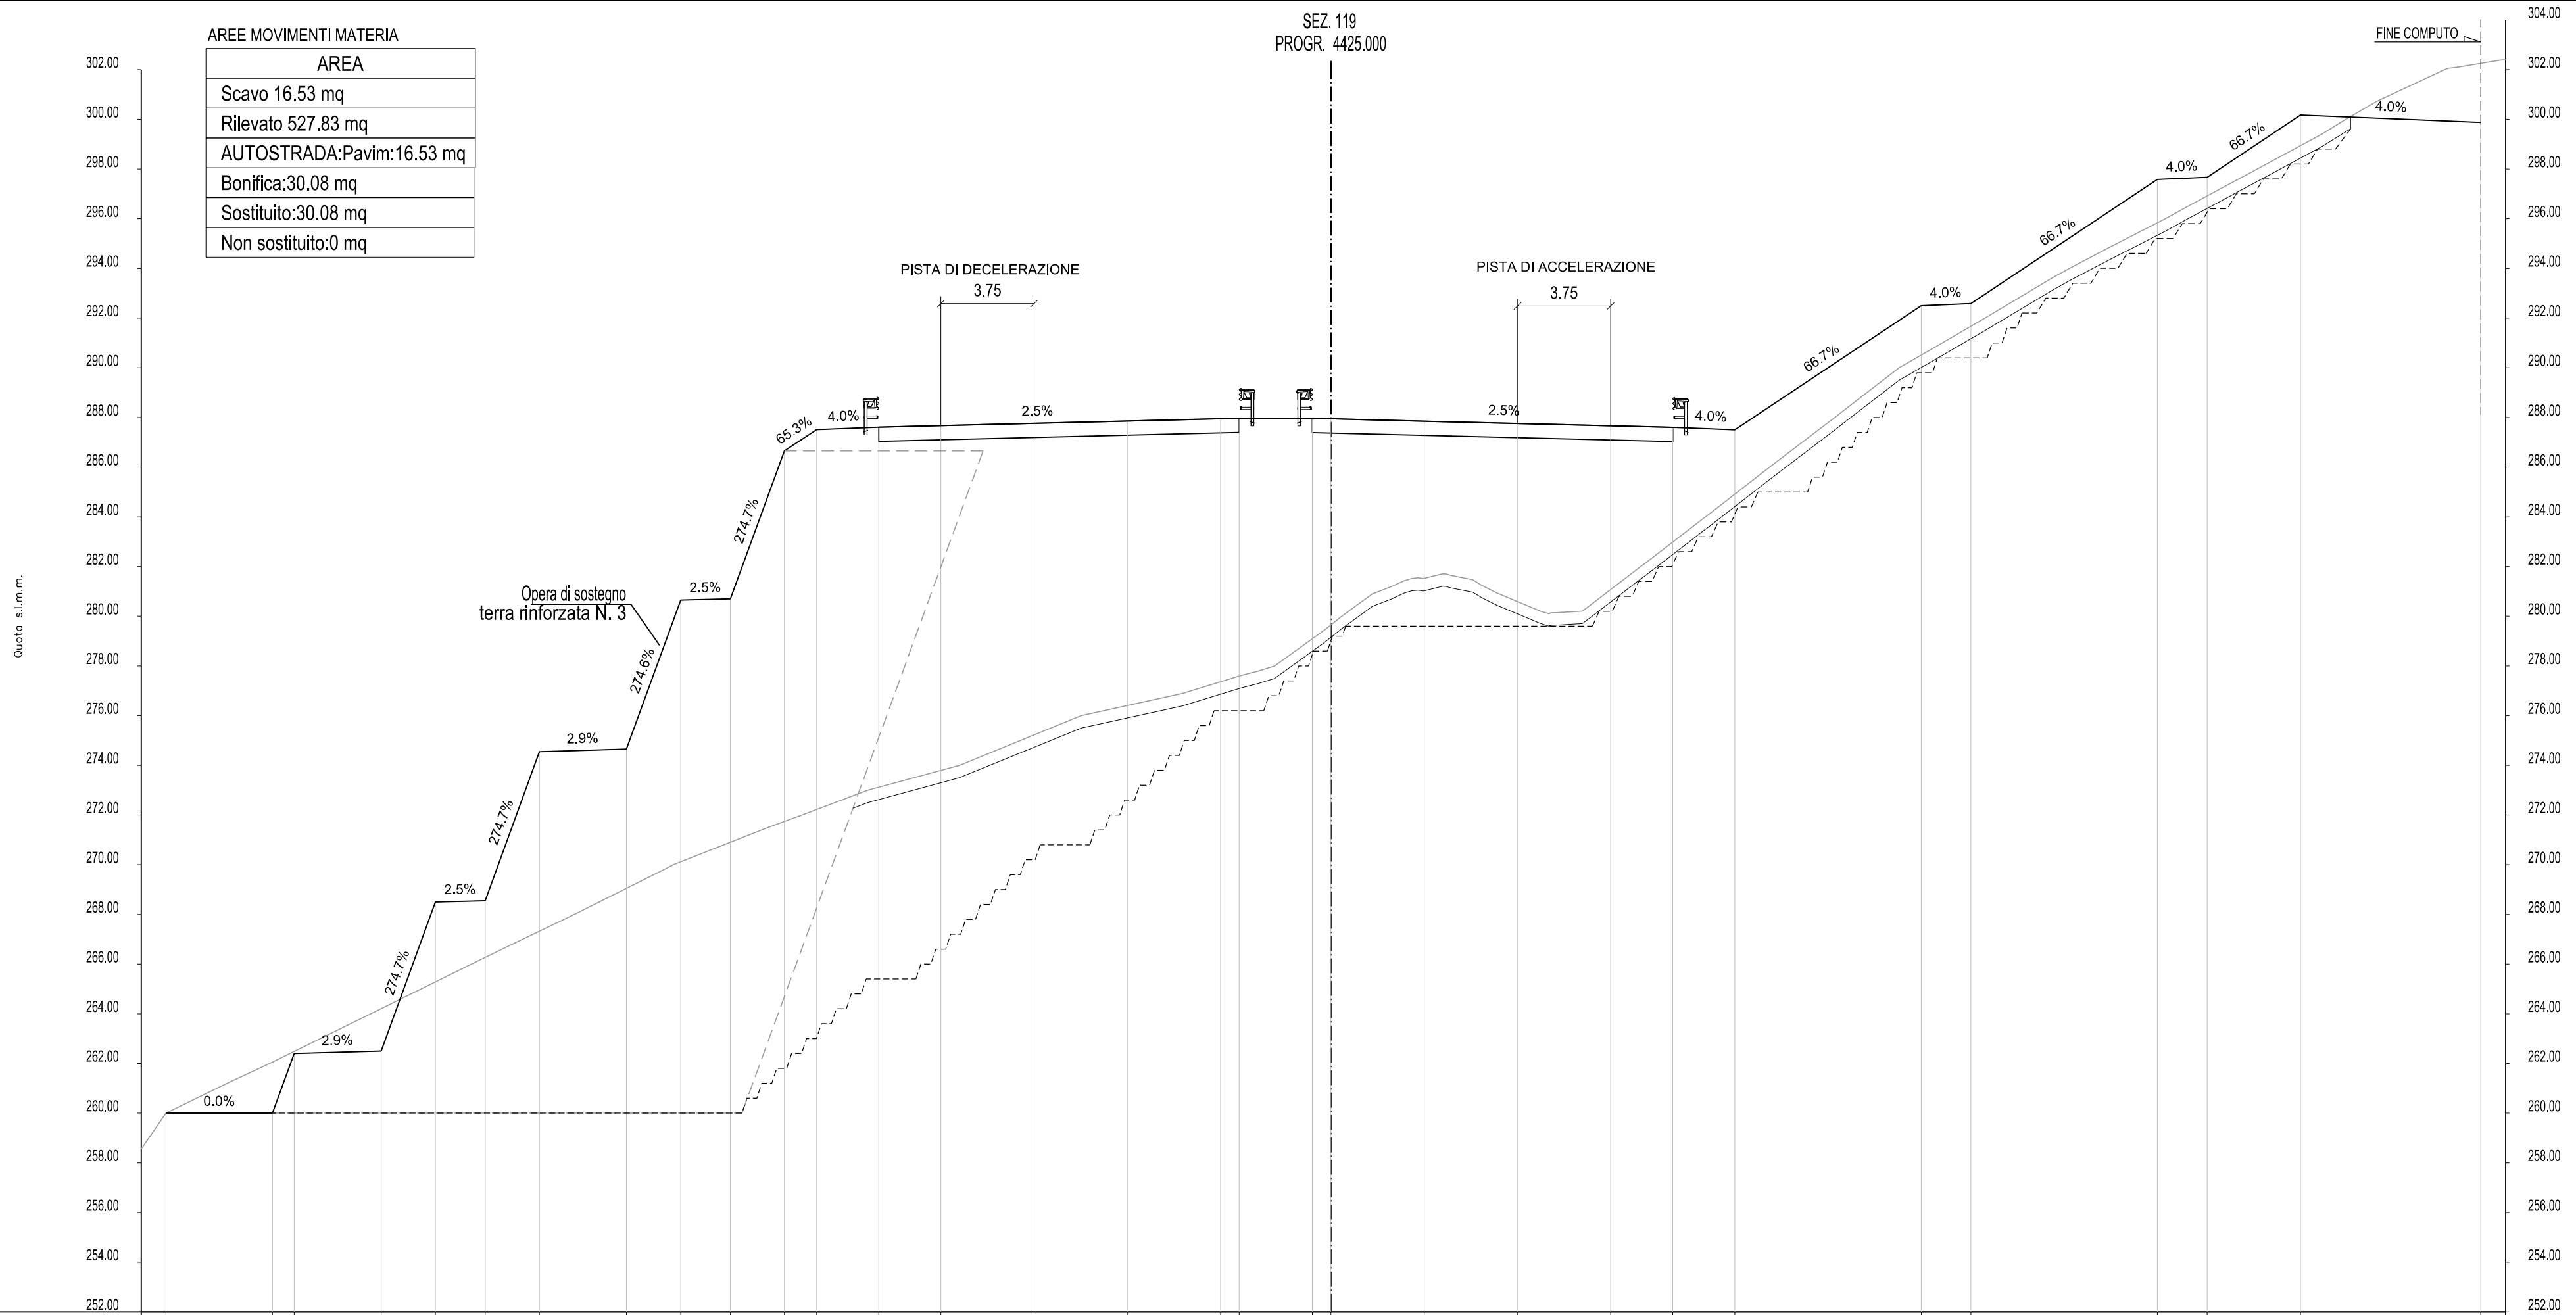


DISTANZE PROGRESSIVE PROGETTO	-46.87	-42.59	-41.72	-38.22	-36.03	-34.03	-31.85	-28.35	-26.17	-24.17	-22.00	-20.70	-18.20	-15.70	-11.95	-8.20	-4.45	-3.70	-0.75	-0.00	3.75	7.50	11.25	13.75	16.25	23.75	25.75	33.25	35.25	39.01	46.26
DISTANZE PARZIALI PROGETTO		4.28	0.87	3.50	2.18	2.00	2.18	3.50	2.18	2.00	2.17	1.30	2.50	2.50	3.75	3.75	3.75	0.75	2.95	0.75	3.75	3.75	3.75	2.50	2.50	7.50	2.00	7.50	2.00	3.76	7.26
QUOTE PROGETTO	260.00	260.00	262.40	262.50	268.50	268.55	274.55	274.65	280.65	280.70	286.66	287.51	287.61	287.67	287.77	287.86	287.95	287.97	287.97	287.95	287.85	287.76	287.67	287.60	287.50	292.50	292.58	297.58	297.66	300.17	299.88
QUOTE TERRENO	258.55	261.26	263.67	265.69	268.00	269.89	271.50	273.00	274.00	275.72	276.89	277.79	279.44	281.20	281.47	280.21	282.00	283.97	286.00	288.00	290.00	292.00	293.61	296.00	298.00	299.42	302.00				
DISTANZE PROGRESSIVE TERRENO	-47.87	-44.31	-39.32	-35.21	-30.45	-26.67	-22.66	-18.63	-14.95	-10.72	-5.99	-2.93	-0.27	2.43	5.70	8.42	12.46	15.03	17.65	20.27	22.86	26.31	29.02	33.58	37.27	39.89	44.81				


AREE MOVIMENTI MATERIA	
AREA	
Scavo	11.29 mq
Rilevato	635.68 mq
AUTOSTRADA:Pavim:	16.53 mq
Bonifica:	30.90 mq
Sostituito:	30.90 mq
Non sostituito:	0 mq

SEZ. 120
PROGR. 4450.000

Quote s.l.m.m.

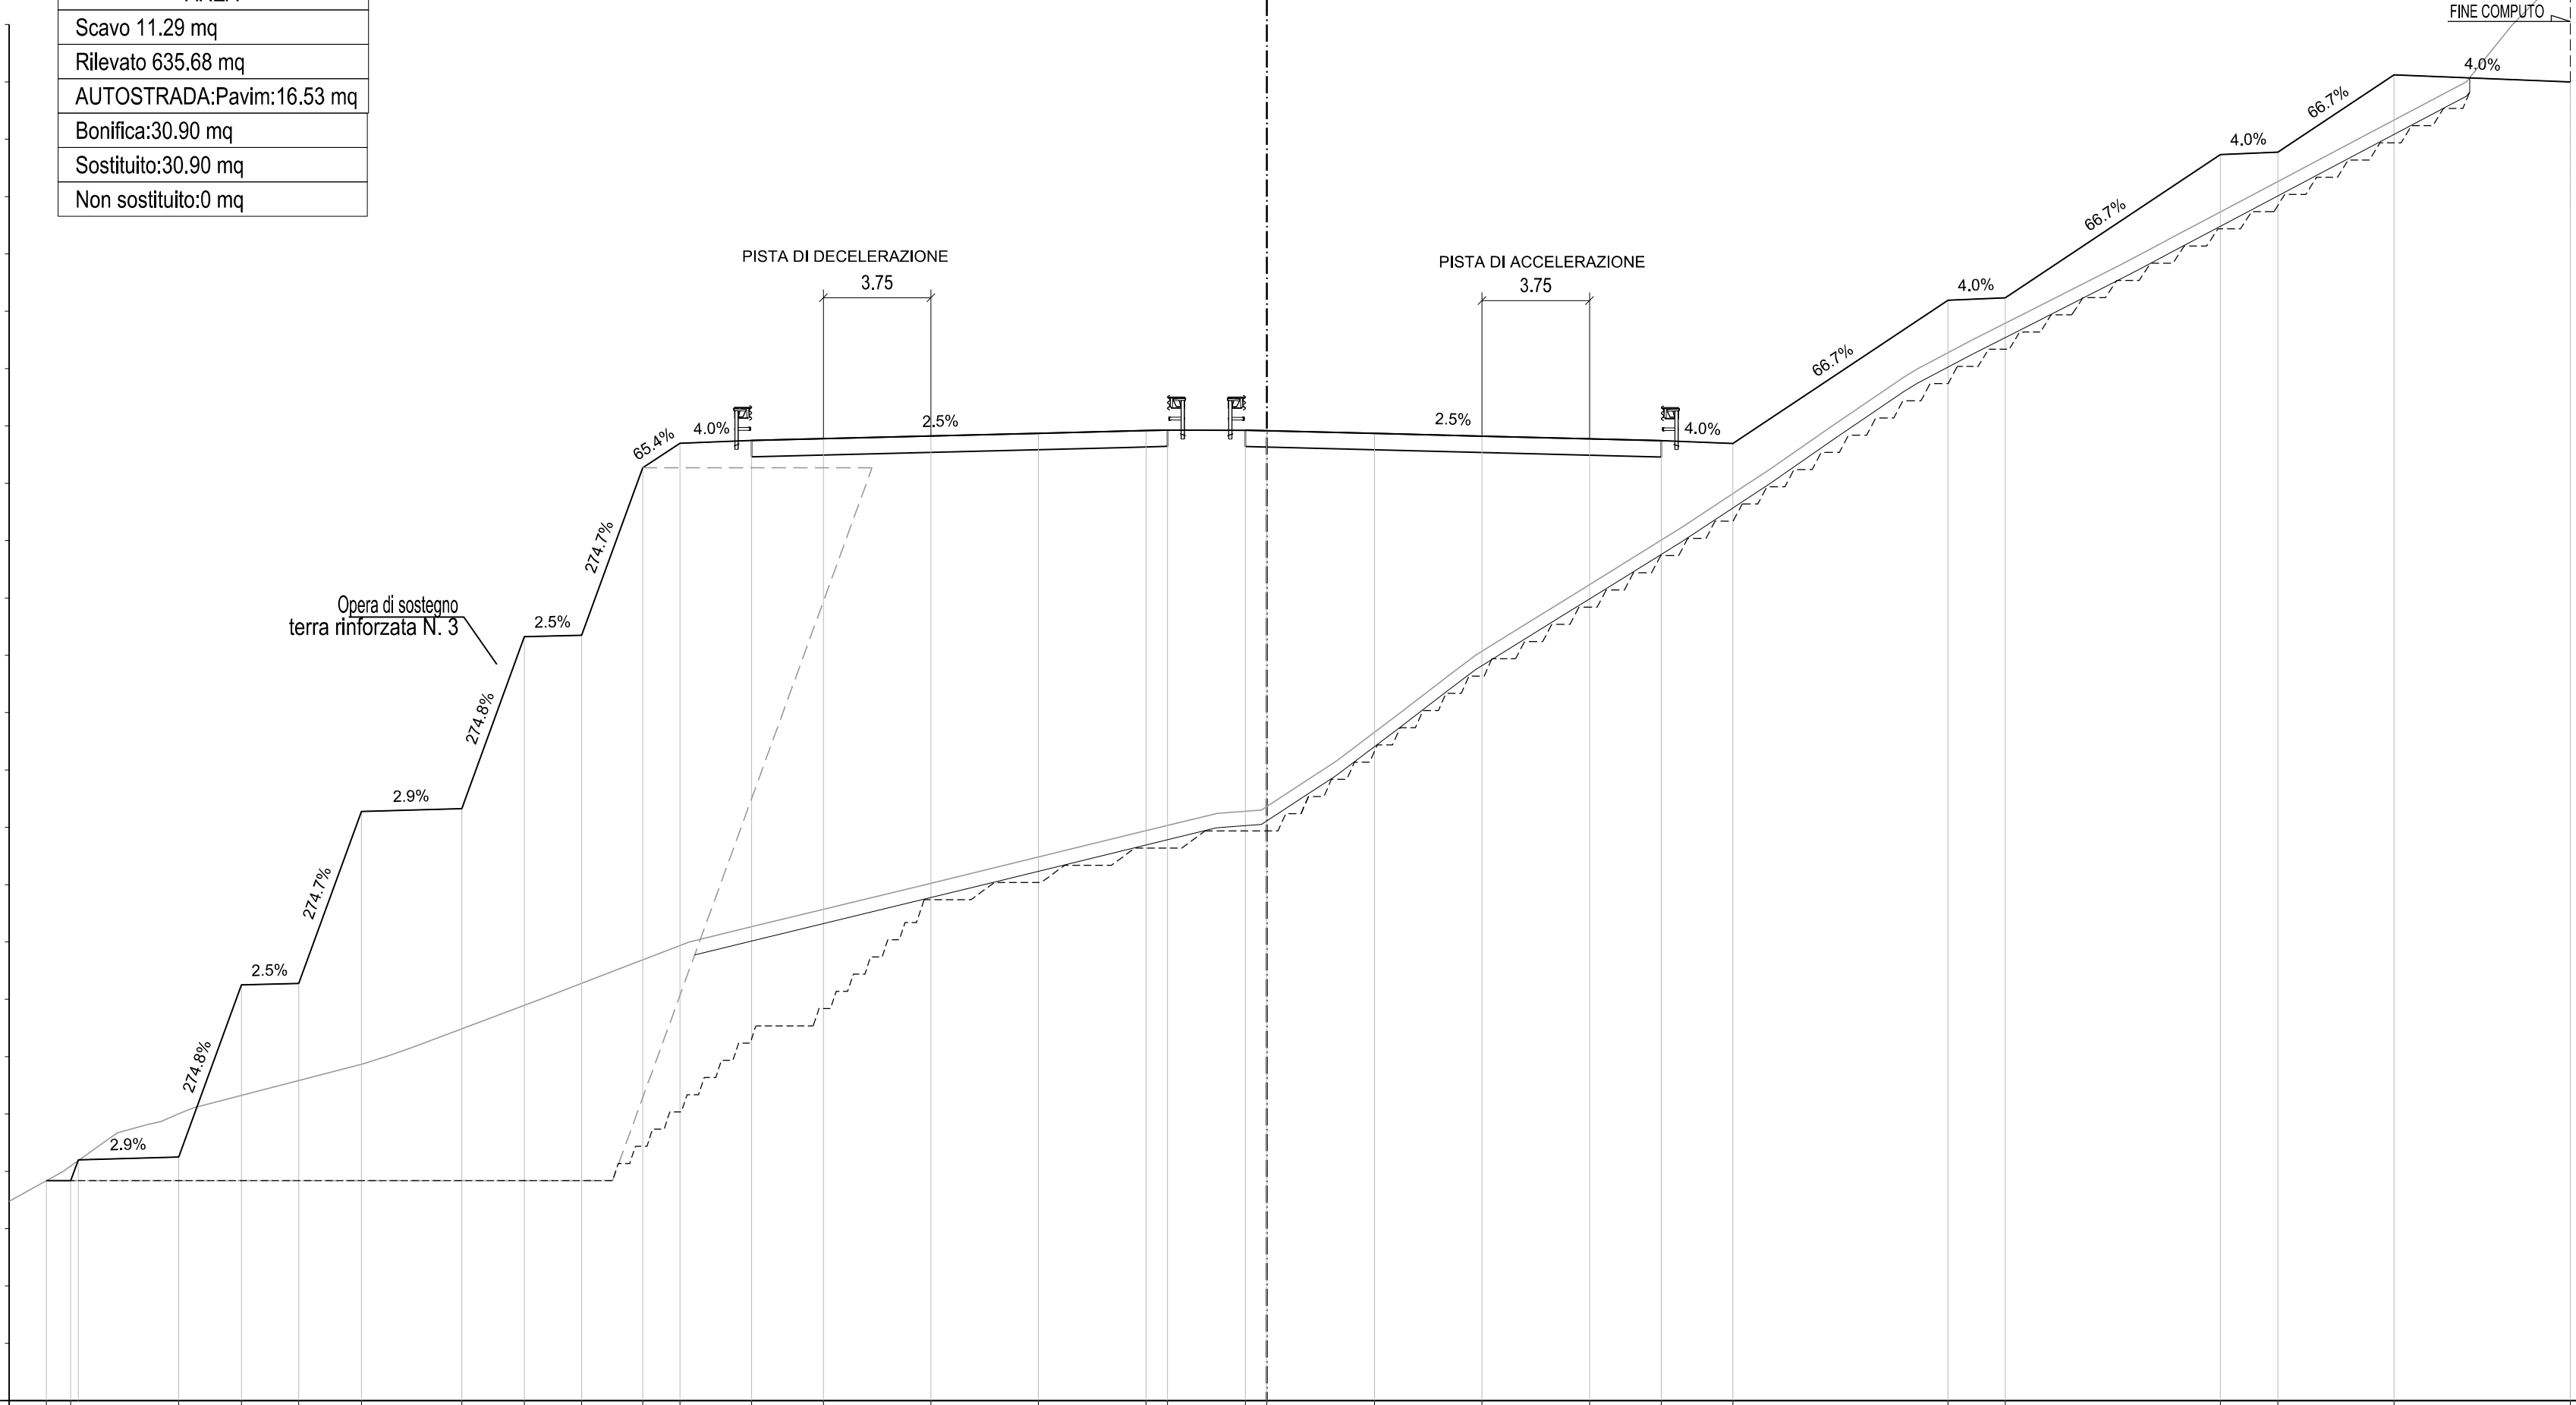


Quote s.l.m.m.

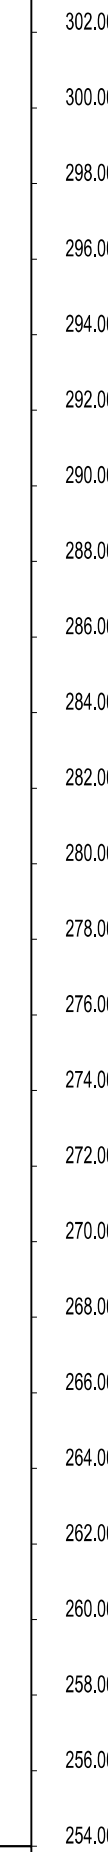

DISTANZE PROGRESSIVE PROGETTO	-42.57	-41.72	-37.95	-35.76	-33.76	-31.58	-28.08	-25.90	-23.90	-21.77	-20.47	-17.97	-15.47	-11.72	-7.97	-4.22	-3.47	-0.75	0.00	3.75	7.50	11.25	13.75	16.25	23.75	25.75	33.25	35.25	39.30	45.45
DISTANZE PARZIALI PROGETTO	0.85	0.87	3.50	2.18	2.00	2.18	3.50	2.18	2.00	2.13	1.30	2.50	2.50	3.75	3.75	3.75	0.75	2.72	0.75	3.75	3.75	3.75	2.50	2.50	7.50	2.00	7.50	2.00	4.05	6.15
QUOTE PROGETTO	261.67	261.67	262.50	268.50	268.55	274.55	274.65	280.65	280.70	286.54	287.39	287.49	287.56	287.65	287.74	287.84	287.86	287.85	287.83	287.74	287.64	287.55	287.49	287.39	292.39	292.47	297.47	297.55	300.25	300.00
QUOTE TERRENO	260.95	263.07	264.00	265.74	268.00	270.00	272.00	274.00	274.53	275.88	278.00	280.00	282.00	284.00	286.00	288.00	289.72	292.00	293.66	296.00	298.00	299.88	303.57							
DISTANZE PROGRESSIVE TERRENO	-43.86	-40.48	-37.96	-31.53	-25.33	-20.14	-11.92	-3.73	-1.14	1.77	4.66	7.27	10.50	13.73	16.80	19.71	22.23	26.58	29.83	34.26	38.04	41.60	44.99							

AREE MOVIMENTI MATERIA

AREA
Scavo 3.62 mq
Rilevato 655.00 mq
AUTOSTRADA:Pavim:16.11 mq
Bonifica:30.93 mq
Sostituito:30.93 mq
Non sostituito:0 mq

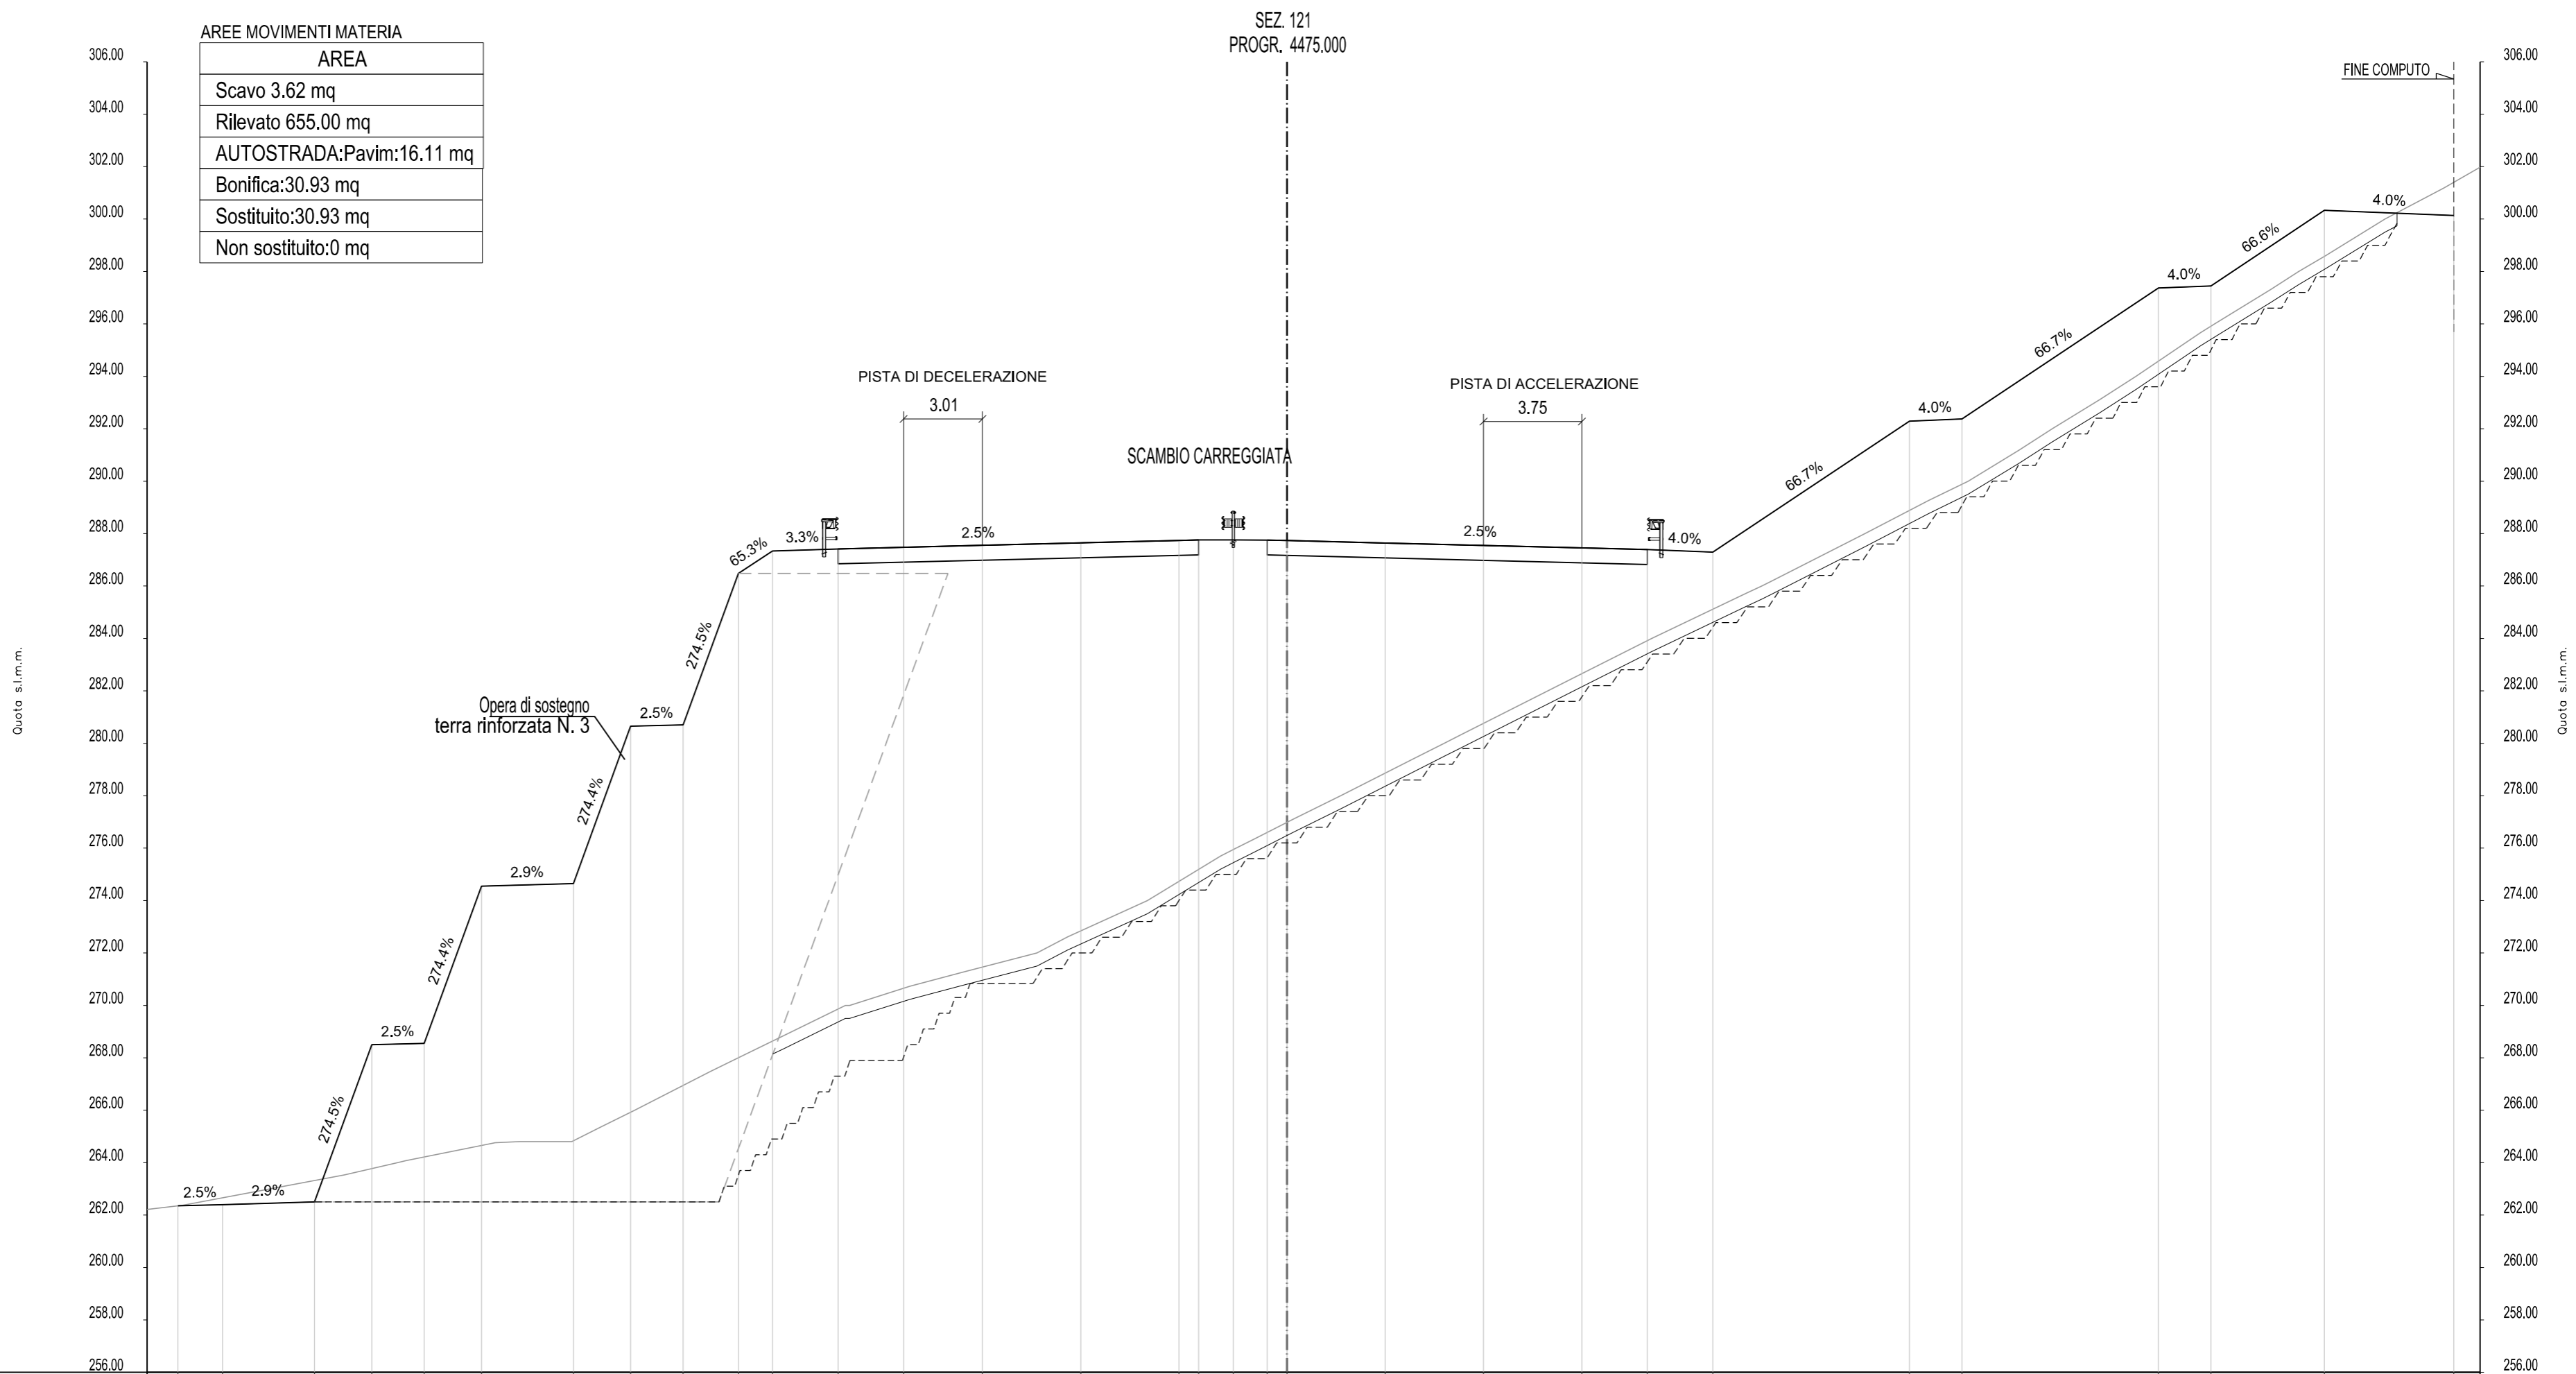


DISTANZE PROGRESSIVE PROGETTO	-42.31	-40.61	-37.10	-34.92	-32.92	-30.73	-27.23	-25.04	-23.04	-20.93	-19.63	-17.13	-14.63	-11.62	-7.87	-4.12	-3.37	-2.05	-0.75	-0.00	3.75	7.50	11.25	13.75	16.25	23.75	25.75	33.25	35.25	39.57	44.52		
DISTANZE PARZIALI PROGETTO	1.71	3.50	2.19	2.00	2.19	3.50	2.19	2.00	2.11	1.30	2.50	2.50	3.01	3.75	3.75	0.75	1.32	1.30	0.75	3.75	3.75	3.75	2.50	2.50	7.50	2.00	7.50	2.00	4.32	4.94			
QUOTE PROGETTO	262.36	262.40	262.50	268.50	268.55	274.55	274.65	280.65	280.70	286.48	287.33	287.42	287.48	287.55	287.65	287.74	287.76	287.76	287.75	287.74	287.64	287.55	287.45	287.39	287.29	292.29	292.37	297.37	297.45	300.33	300.14		
QUOTE TERRENO	262.21		263.54			264.76	264.80			267.48	268.85		270.73		272.00	274.00	275.70		277.11		279.40		282.00	284.00	285.71	288.00	290.00	292.00	294.00	296.00	298.00	300.00	301.98
DISTANZE PROGRESSIVE TERRENO	-43.49		-35.96			-30.21	-27.28			-22.00	-19.19		-14.38		-9.54	-5.33	-2.53		0.25		4.80		9.95	13.91	17.50	22.05	25.99	29.20	32.39	35.40	38.59	41.89	45.52

AREE MOVIMENTI MATERIA


AREA
Scavo 19.03 mq
Rilevato 625.54 mq
AUTOSTRADA:Pavim:23.51 mq
Bonifica:21.00 mq
Sostituito:21.00 mq
Non sostituito:0 mq

SEZ. 123
PROGR. 4533.400

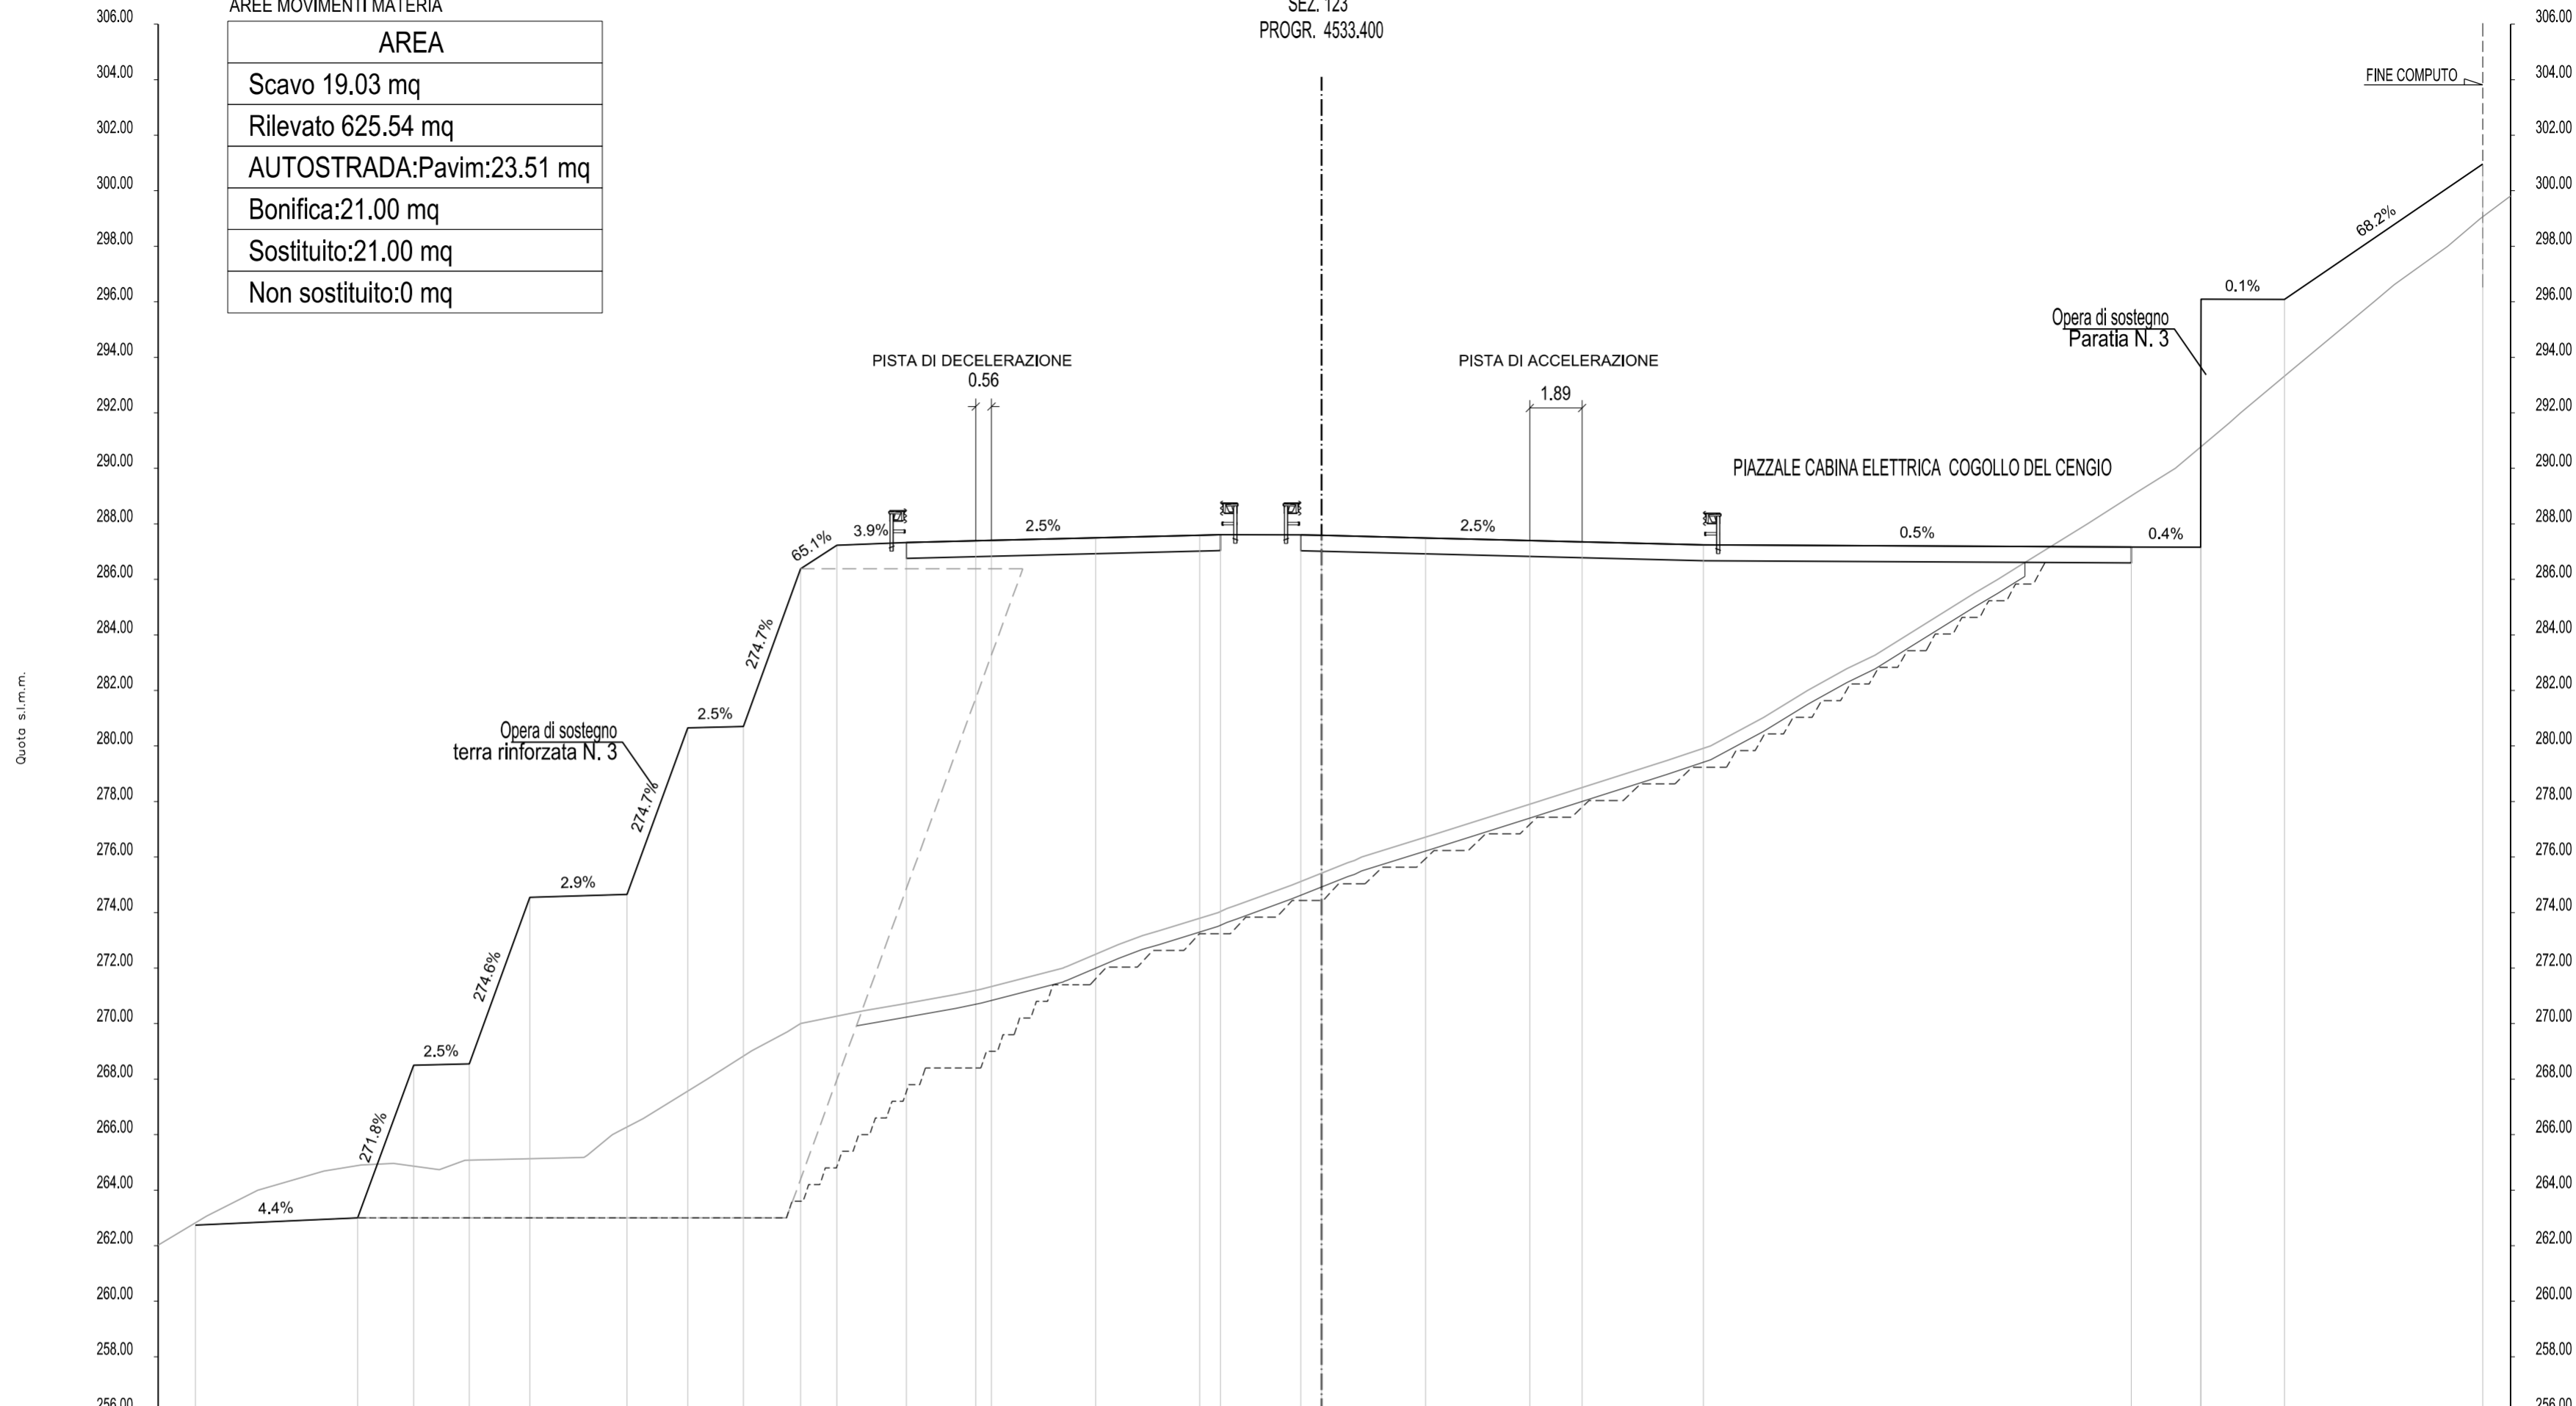

DISTANZE PROGRESSIVE PROGETTO	-40.56	-34.72	-32.70	-30.70	-28.52	-25.01	-22.83	-20.83	-18.76	-17.46	-14.96	-12.45	-11.89	-8.14	-4.39	-3.64	-0.75	0.00	3.75	7.50	9.39	13.75	29.16	31.67	34.68	41.83
DISTANZE PARZIALI PROGETTO		5.84	2.02	2.00	2.18	3.50	2.18	2.00	2.07	1.30	2.50	2.50	0.56	3.75	3.75	0.75	2.89	0.75	3.75	3.75	1.89	4.37	15.41	2.50	3.00	7.15
QUOTE PROGETTO	262.74	263.00	268.50	268.55	274.55	274.65	280.65	280.70	286.38	287.23	287.33	287.38	287.40	287.50	287.59	287.61	287.60	287.59	287.49	287.40	287.35	287.24	287.17	287.15	296.09	300.96
QUOTE TERRENO	262.02	264.00	264.91	264.74	265.17	268.00	269.71	270.46	271.05	272.00	273.17	274.00	274.99	276.00	276.82	278.00	278.82	280.00	282.00	284.00	286.00	288.00	290.00	293.59	296.00	298.00
DISTANZE PROGRESSIVE TERRENO	-41.91	-38.32	-34.59	-31.78	-26.72	-22.13	-19.24	-16.50	-13.18	-9.31	-6.44	-3.72	-1.08	1.45	4.08	7.80	10.38	14.02	17.51	21.10	24.36	27.59	30.75	35.00	37.91	40.56

Quota s.l.m.m.

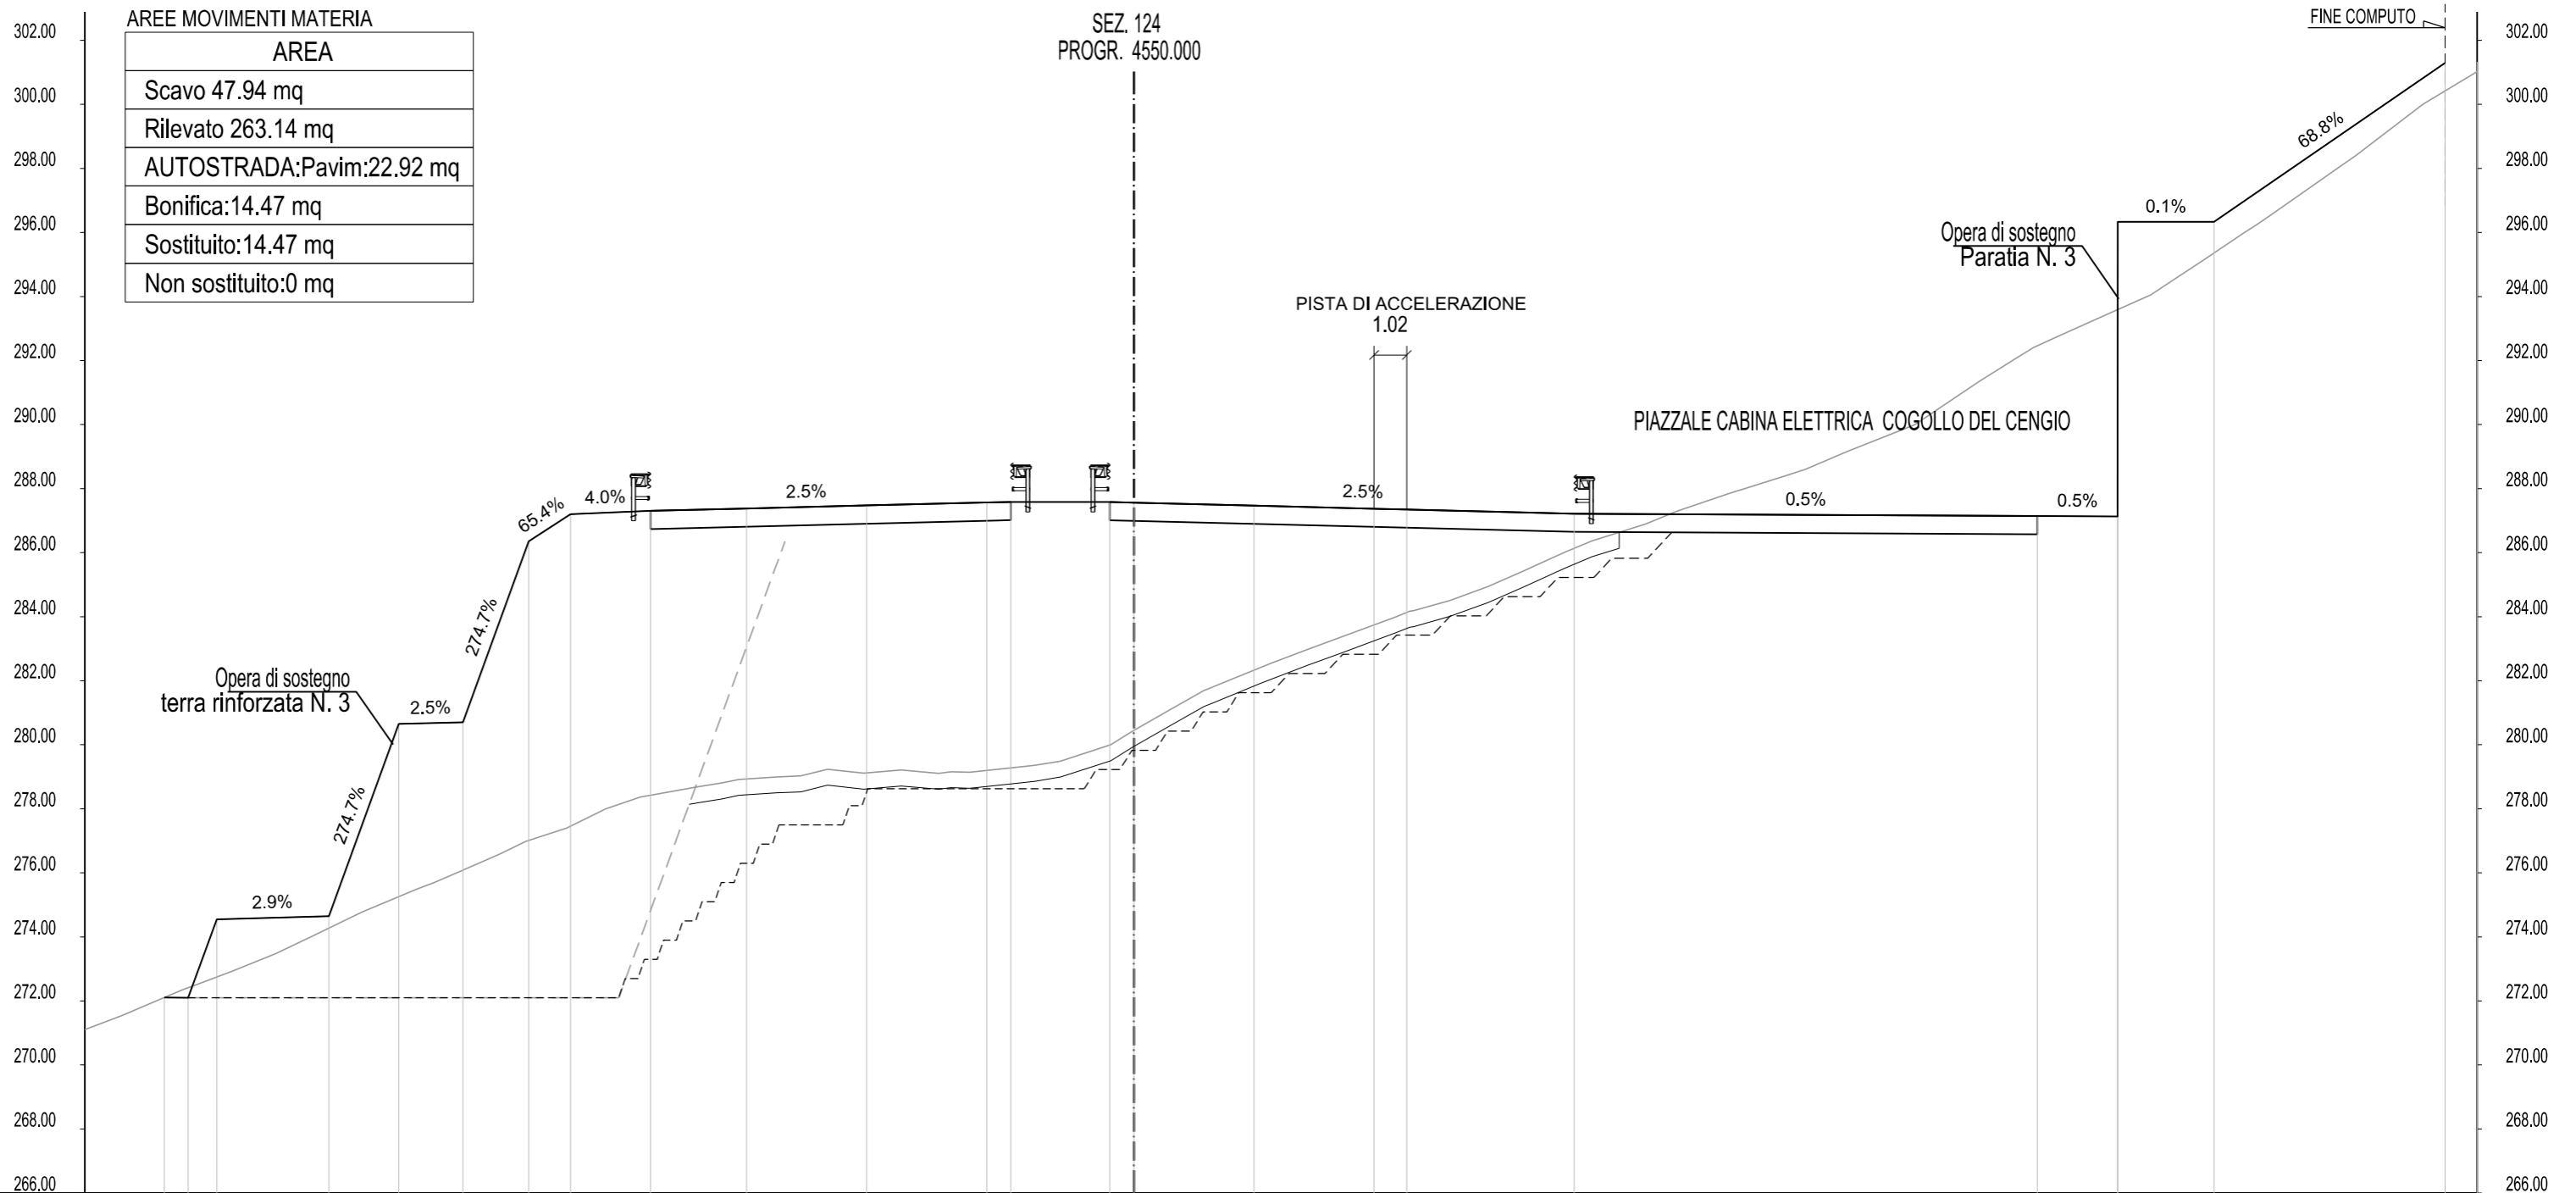

AREE MOVIMENTI MATERIA

AREA
Scavo 47.94 mq
Rilevato 263.14 mq
AUTOSTRADA:Pavim:22.92 mq
Bonifica:14.47 mq
Sostituito:14.47 mq
Non sostituito:0 mq

SEZ. 124
PROGR. 4550.000

FINE COMPUTO

DISTANZE PROGRESSIVE PROGETTO	-30.27	-29.53	-28.64	-25.14	-22.95	-20.95	-18.89	-17.59	-15.09	-12.09	-8.34	-4.59	-3.84	-0.75	0.00	3.75	7.50	8.52	13.75	28.21	30.71	33.73	40.94	41.94
DISTANZE PARZIALI PROGETTO	0.74	0.89	3.50	2.18	2.00	2.06	1.30	2.50	3.00	3.75	3.75	0.75	3.09	0.75	3.75	3.75	1.02	5.23	14.46	2.50	3.00	7.21	1.00	
QUOTE PROGETTO	272.11	272.10	274.55	274.65	280.65	280.70	286.35	287.20	287.30	287.38	287.47	287.57	287.59	287.58	287.56	287.47	287.37	287.35	287.22	287.15	287.13	296.33	301.29	301.33
QUOTE TERRENO	271.11	272.34	273.48	274.78	276.00	277.40	278.69	279.03	279.21	279.28	280.00	281.69	282.98	284.00	284.94	286.37	287.29	288.41	289.88	292.00	293.30	295.14	297.10	300.00
DISTANZE PROGRESSIVE TERRENO	-32.76	-29.73	-26.80	-24.09	-21.14	-17.71	-13.61	-10.40	-7.26	-3.79	-0.72	2.19	5.42	8.19	11.06	14.31	16.94	20.37	24.11	27.44	30.06	33.41	36.30	40.25

Quota s.l.m.m.

Quota s.l.m.m.

312.00
310.00
308.00
306.00
304.00
302.00
300.00
298.00
296.00
294.00
292.00
290.00
288.00
286.00
284.00
282.00
280.00
278.00
276.00

AREE MOVIMENTI MATERIA	
AREA	
Scavo	440.80 mq
Rilevato	7.67 mq
AUTOSTRADA:Pavim:	22.04 mq

SEZ. 125
PROGR. 4575.000

FINE COMPUTO

Quota s.l.m.m.

312.00
310.00
308.00
306.00
304.00
302.00
300.00
298.00
296.00
294.00
292.00
290.00
288.00
286.00
284.00
282.00
280.00
278.00
276.00

DISTANZE PROGRESSIVE PROGETTO	-22.59	-20.69	-19.31	-18.01	-15.51	-12.51	-8.76	-5.01	-4.26	-0.75	0.00	3.75	7.50	13.75	26.67	29.17	32.19	39.49
DISTANZE PARZIALI PROGETTO	1.91	1.38	1.30	2.50	3.00	3.75	3.75	0.75	3.51	0.75	3.75	3.75	6.25	12.92	2.51	3.01	7.31	
QUOTE PROGETTO	282.55	282.55	286.33	287.18	287.28	287.36	287.45	287.55	287.57	287.56	287.54	287.45	287.35	287.20	287.13	287.12	296.70	301.76
QUOTE TERRENO	281.58	284.00	286.00	286.00	287.98	290.00	292.00	294.30	295.03	295.78	296.68	297.76	297.96	298.64	299.03	299.87	301.78	304.00
DISTANZE PROGRESSIVE TERRENO	-24.29	-20.01	-16.31	-13.00	-10.36	-7.55	-4.23	-1.49	1.40	4.47	11.44	14.06	19.57	22.55	26.83	33.76	39.04	

Opera di sostegno
terra rinforzata N. 3

BANCHINA
3.00
6.25

PIAZZALE IMPIANTO DI SMALTIMENTO ACQUE N.4
Opera di sostegno
Paratia N. 3

69.3%

0.1%

2.5%

0.5%

0.5%

65.4%

4.0%

2.5%

2.5%

0.1%


274.8%

0.1%

AREE MOVIMENTI MATERIA

AREA
Scavo 660.31 mq
Rilevato 0.00 mq
AUTOSTRADA:Pavim:20.38 mq

SEZ. 126
PROGR. 4607.000

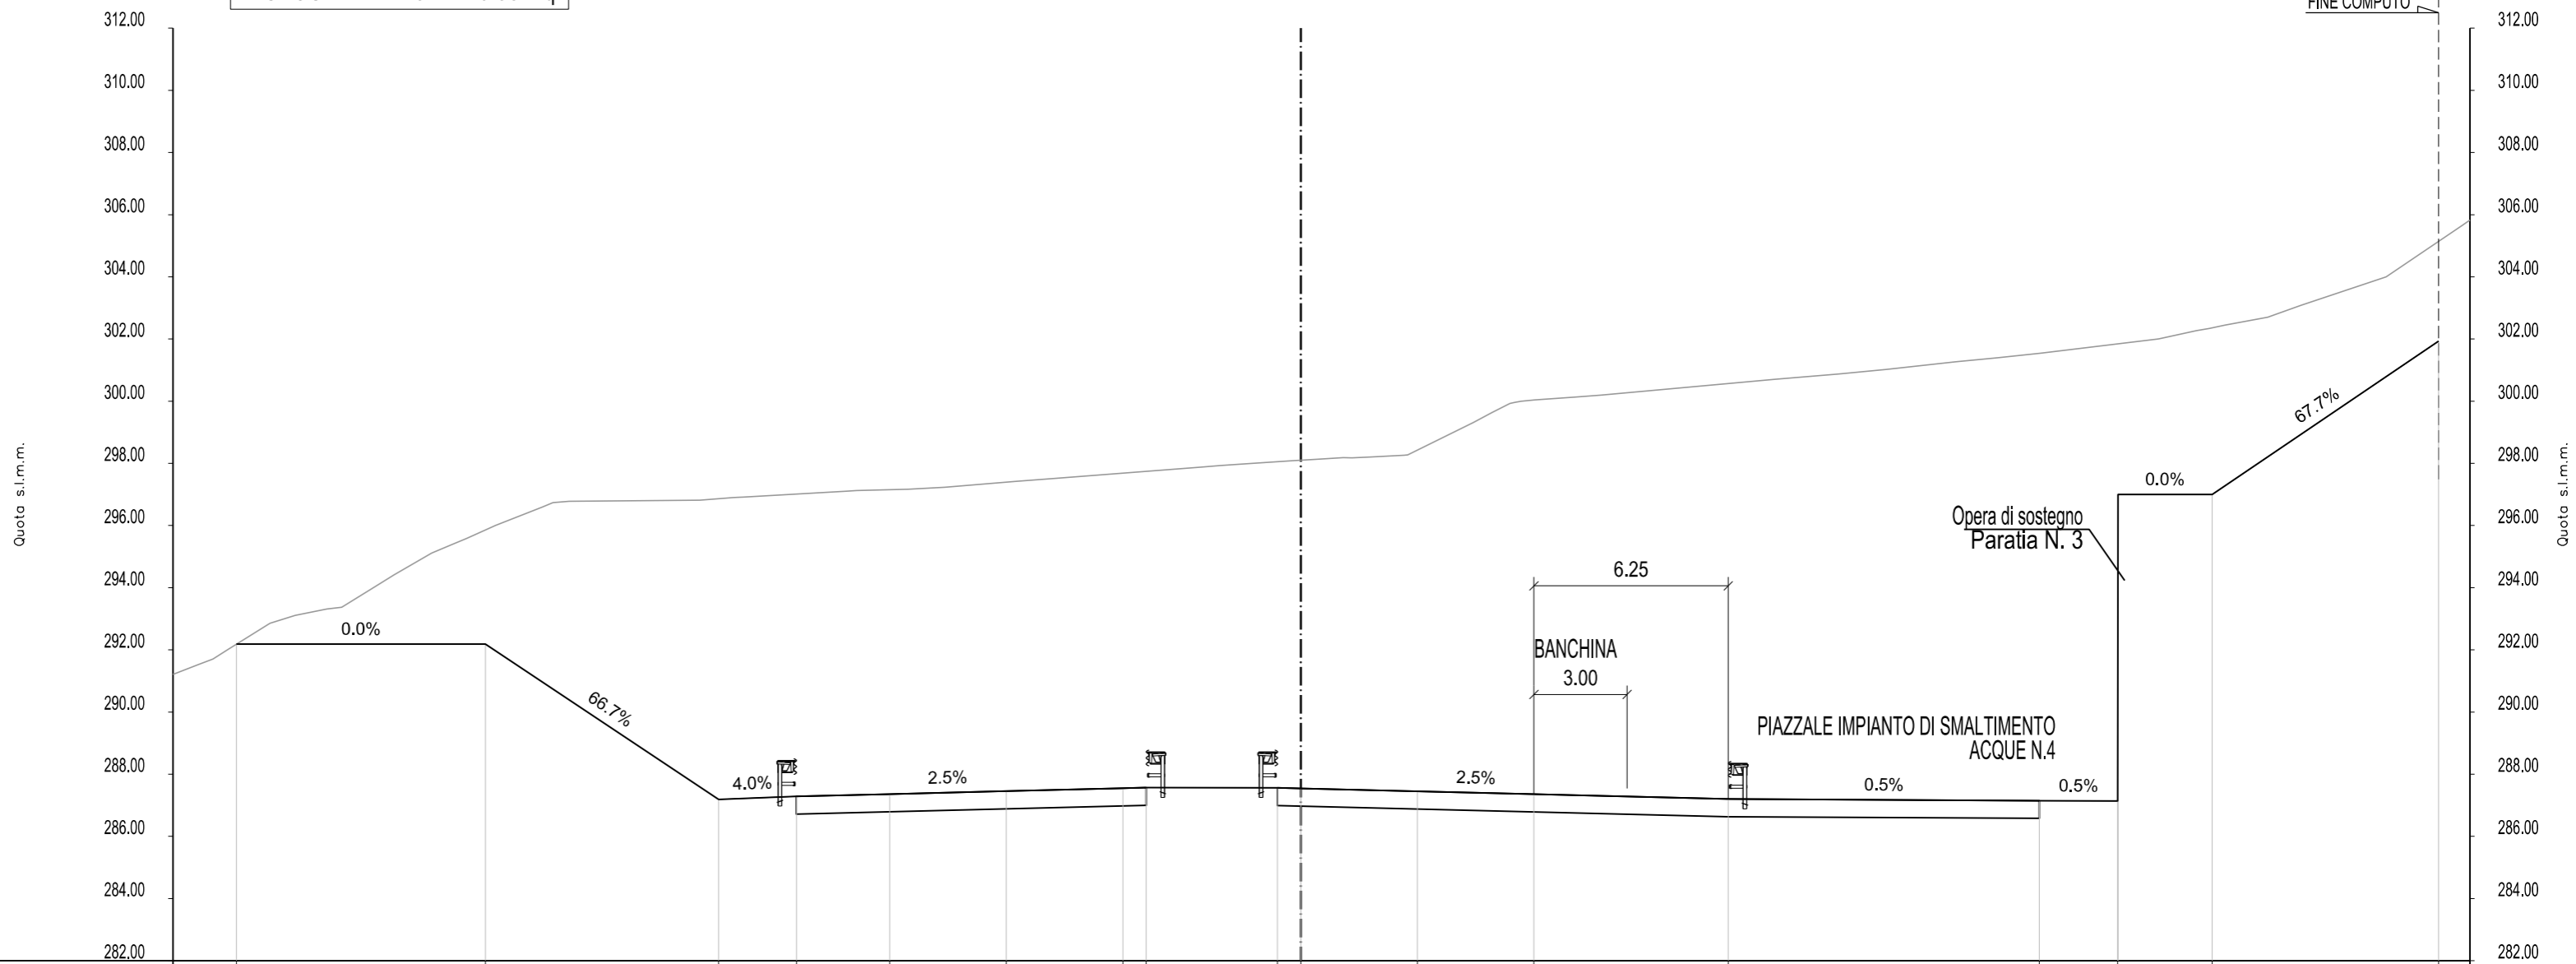


DISTANZE PROGRESSIVE PROGETTO	-34.24	-26.23	-18.73	-16.23	-13.22	-9.47	-5.72	-4.97	-0.75	-0.00	3.75	7.50	13.75	23.76	26.28	29.32	36.60				
DISTANZE PARZIALI PROGETTO		8.01	7.50	2.50	3.00	3.75	3.75	0.75	4.22	0.75	3.75	3.75	6.25	10.01	2.52	3.03	7.29				
QUOTE PROGETTO	292.19	292.18	287.18	287.28	287.36	287.45	287.55	287.57	287.56	287.54	287.45	287.36	287.20	287.15	287.14	297.00	301.93				
QUOTE TERRENO	291.21	292.86	294.00	295.40	296.60	296.81	297.10	297.23	297.51	297.88	298.09	298.21	299.31	300.13	300.70	301.02	301.39	302.00	302.70	304.00	305.82
DISTANZE PROGRESSIVE TERRENO	-36.28	-33.16	-29.83	-27.29	-24.39	-19.33	-14.62	-11.45	-7.94	-3.18	-0.26	2.26	5.55	8.83	15.25	18.83	22.40	27.59	31.10	34.92	37.61


AREE MOVIMENTI MATERIA

AREA
Scavo 667.10 mq
Rilevato 0.00 mq
AUTOSTRADA:Pavim:16.72 mq

SEZ. 127
 Progr. 4636.000

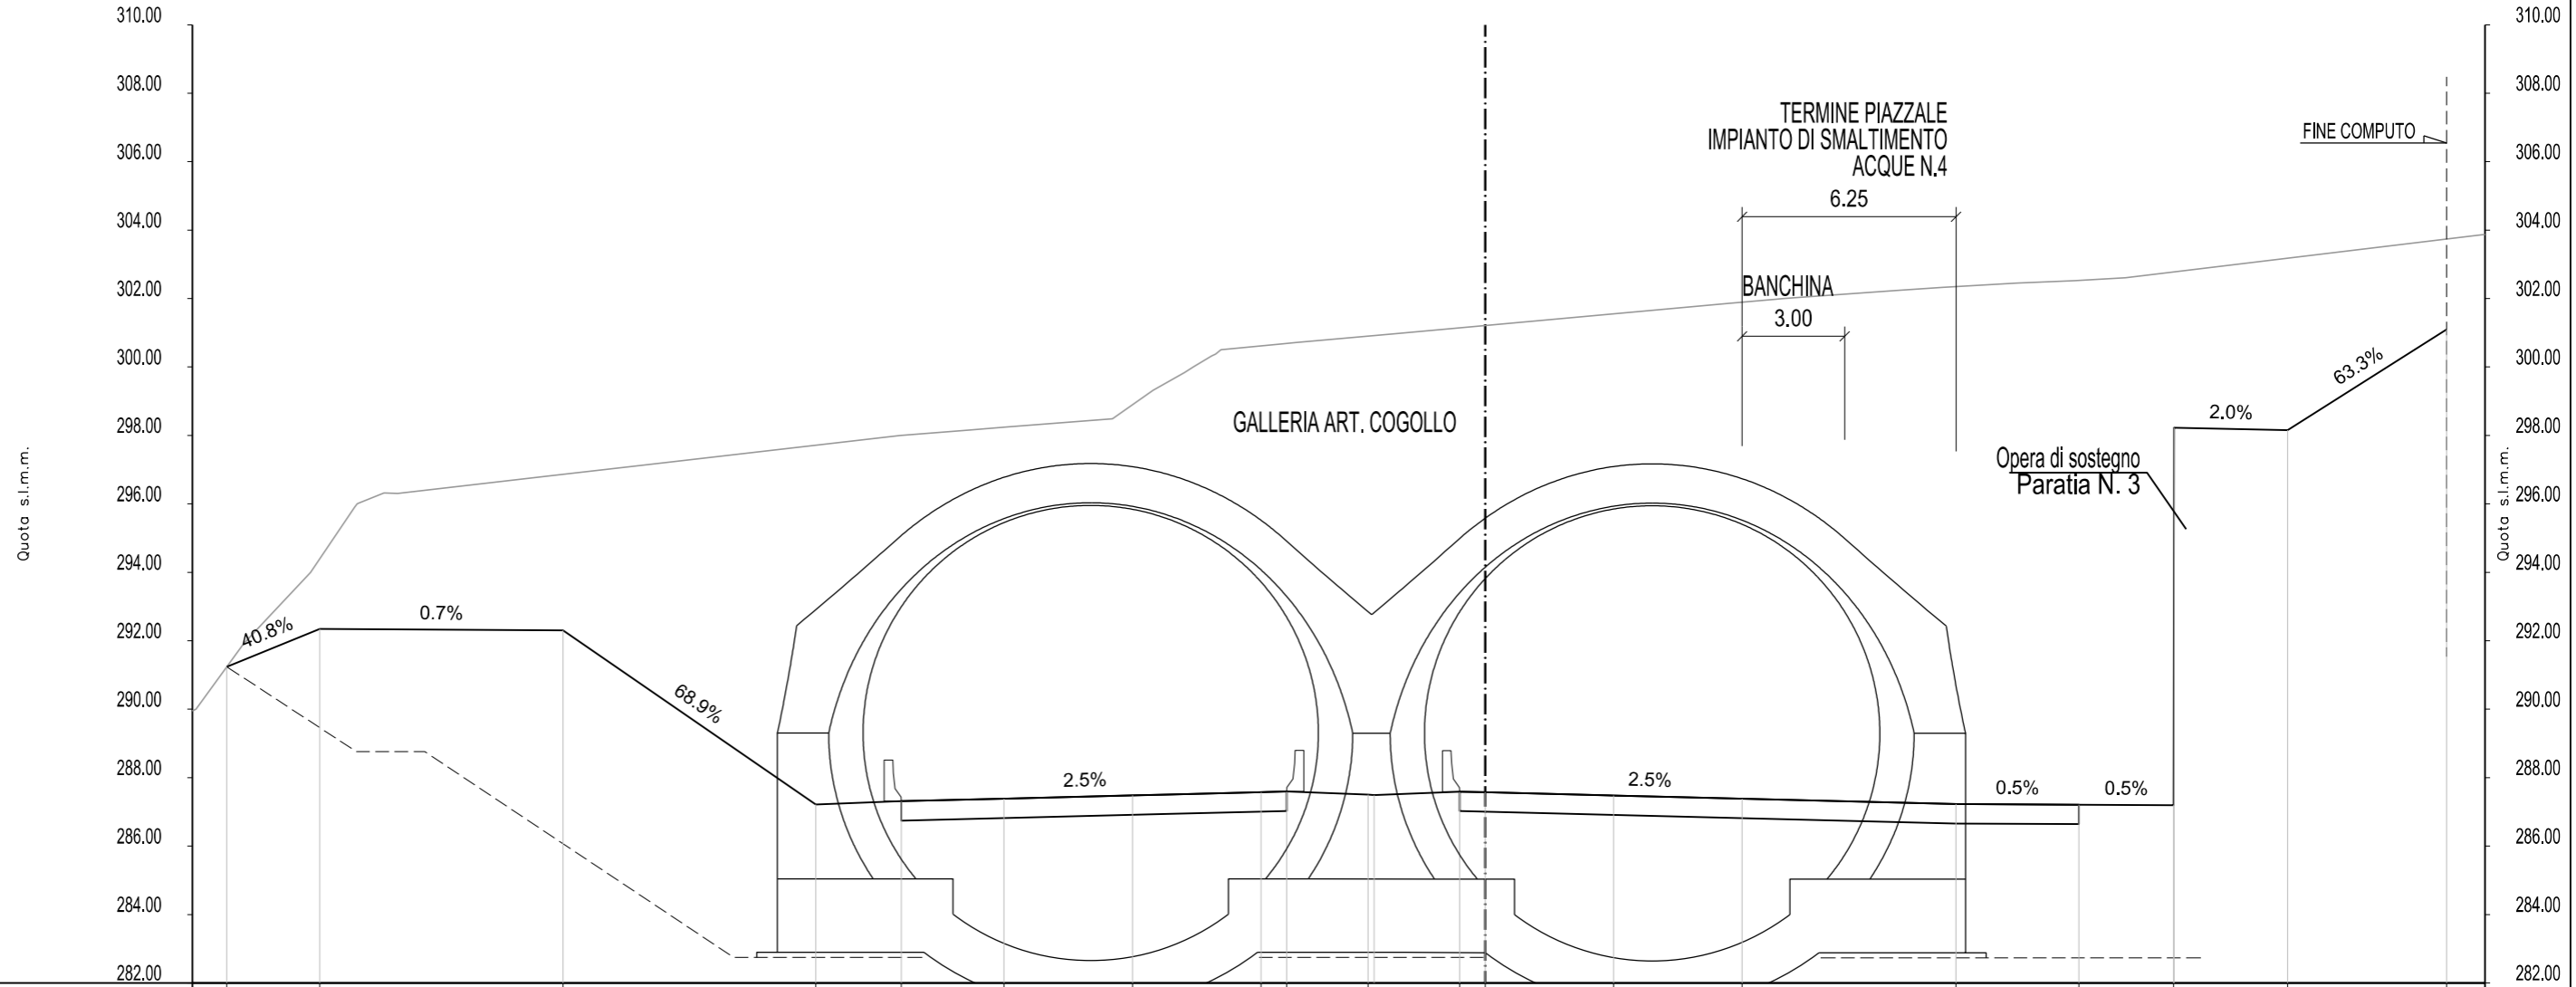

DISTANZE PROGRESSIVE PROGETTO	-36.76	-34.05		-26.94		-19.56	-17.06	-14.06	-10.31	-6.55	-5.80	-3.43	-0.75	-0.00	3.75	7.50		13.75	17.34	20.11	23.44	28.08	
DISTANZE PARZIALI PROGETTO		2.71		7.10		7.38	2.50	3.00	3.75	3.75	0.75	2.38	2.50	0.75	3.75	3.75		6.25	3.59	2.77	3.32	4.65	
QUOTE PROGETTO	291.24	292.35		292.30		287.21	287.31	287.39	287.48	287.57	287.59	287.50	287.59	287.57	287.48	287.38		287.23	287.21	287.20	298.16	301.10	
QUOTE TERRENO	289.95	294.00	296.31	296.83		298.00	298.24	298.48	300.32	300.79		301.86	302.23	302.45	302.61								303.87
DISTANZE PROGRESSIVE TERRENO	-37.76	-34.31	-31.77	-27.20		-17.08	-14.00	-10.89	-7.99	-4.64		7.11	11.97	15.53	18.70							29.11	

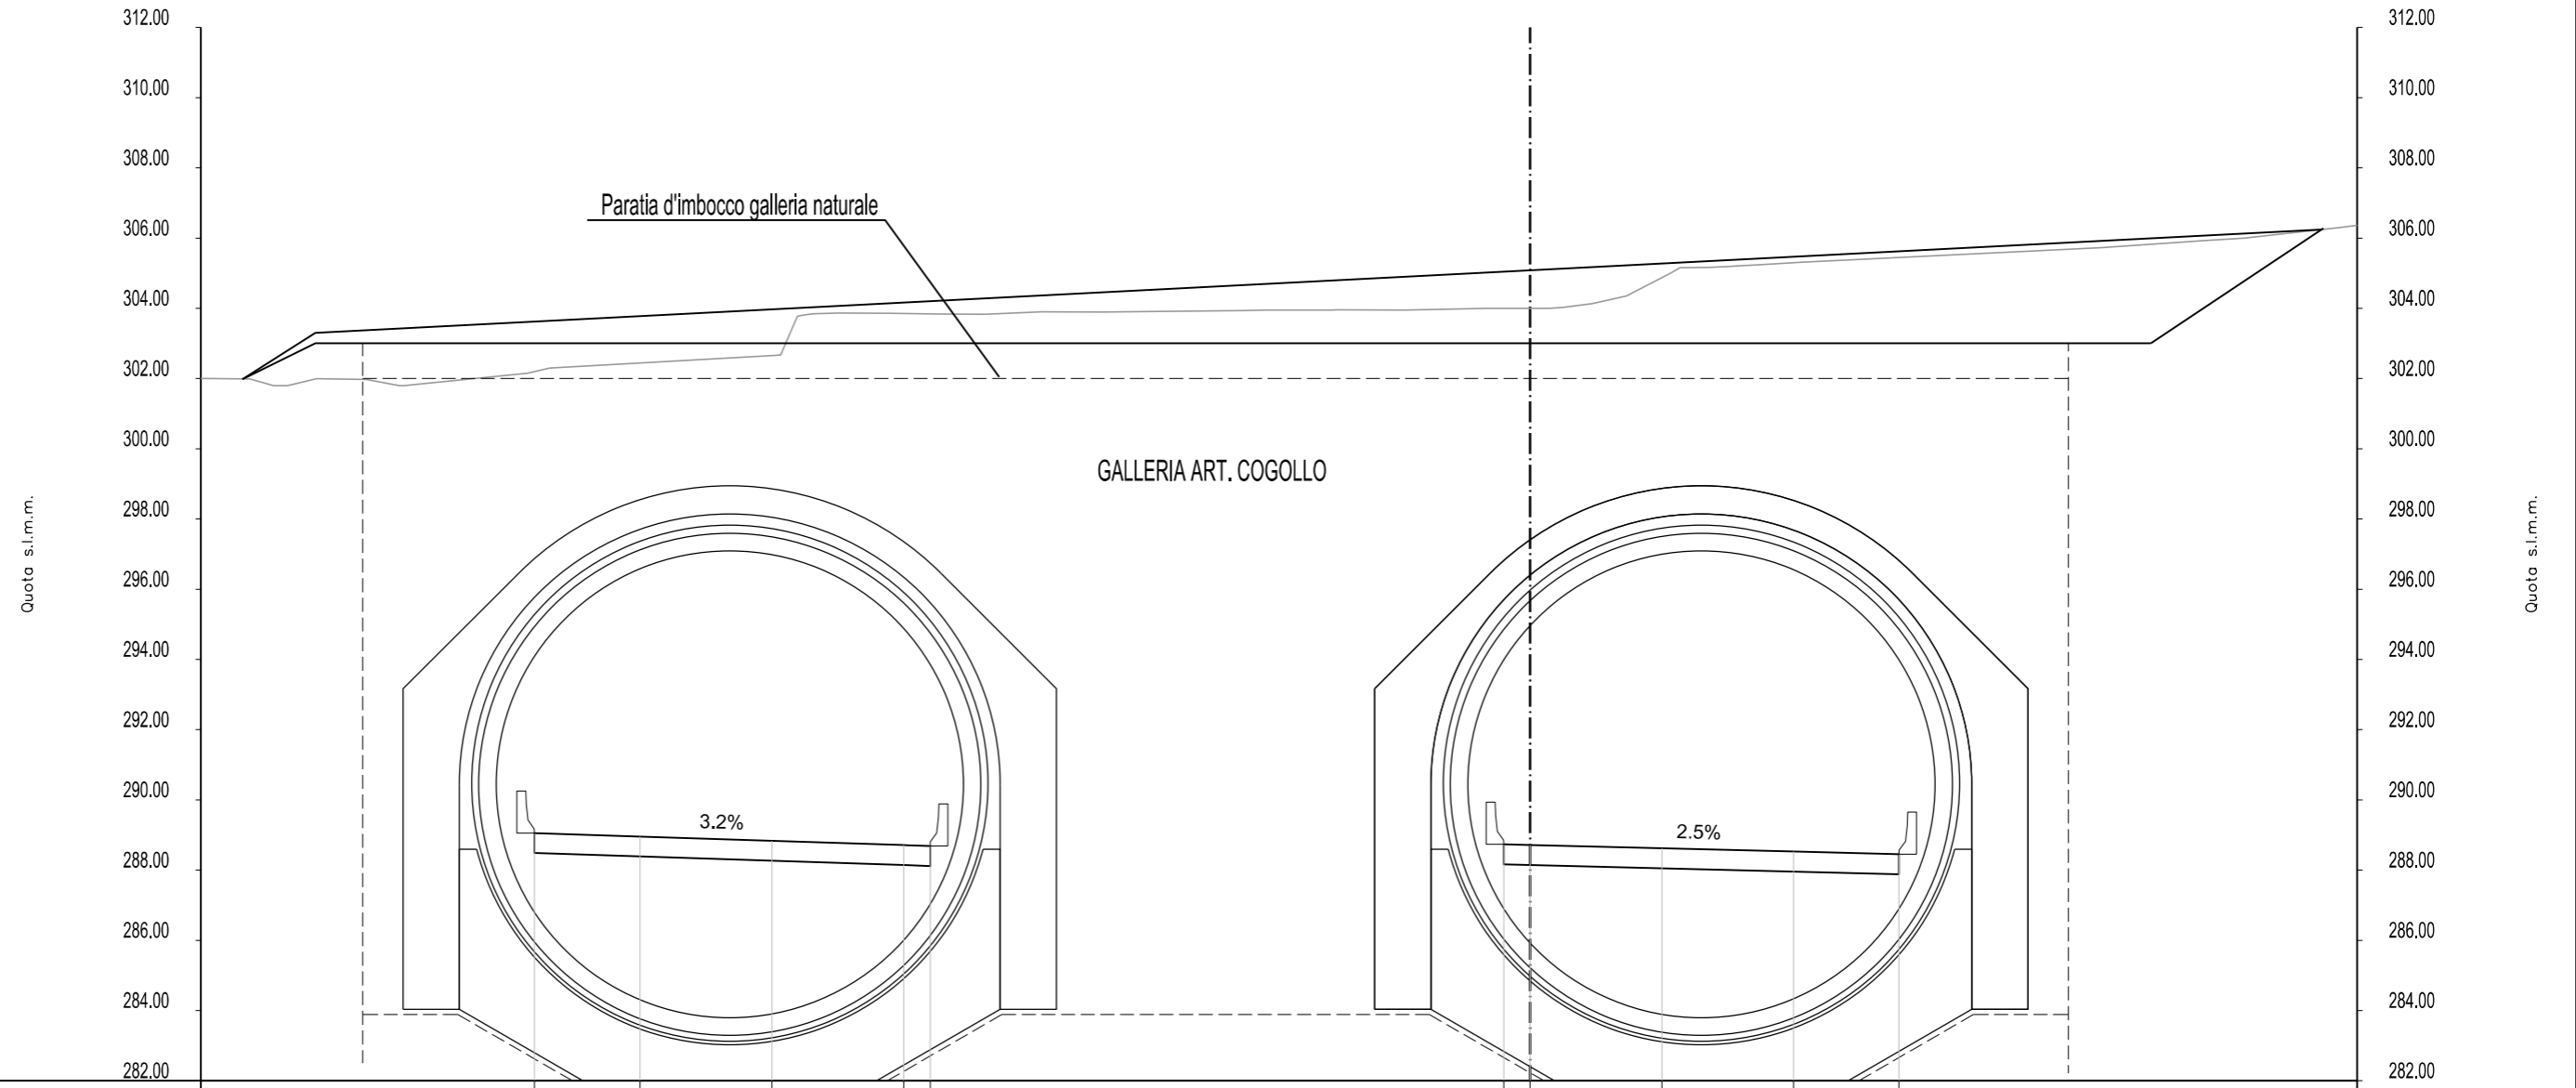


DISTANZE PROGRESSIVE PROGETTO			-28.35	-25.34	-21.59	-17.83	-17.08			-0.75	-0.00	3.75	7.50	10.50				
DISTANZE PARZIALI PROGETTO			3.00	3.76	3.76	0.75		16.33		0.75	3.75	3.75	3.00					
QUOTE PROGETTO			289.05	288.96	288.83	288.71	288.69			288.73	288.71	288.62	288.53	288.45				
QUOTE TERRENO	302.00	302.00	302.15		302.66	303.86	303.83	303.89	303.94	303.96	304.00	304.13	305.16	305.31		305.73	305.94	306.30
DISTANZE PROGRESSIVE TERRENO	-37.95	-34.56	-28.56		-21.50	-18.23	-15.54	-12.20	-8.13	-5.55	-1.20	1.77	4.27	7.73		16.28	19.26	23.05

Quota s.l.m.m.

AREE MOVIMENTI MATERIA	
AREA	
Scavo	353.22 mq
Rilevato	0.00 mq
AUTOSTRADA:Pavim:	20.54 mq

SEZ. 129
PROGR. 11199.007

Quota s.l.m.m.

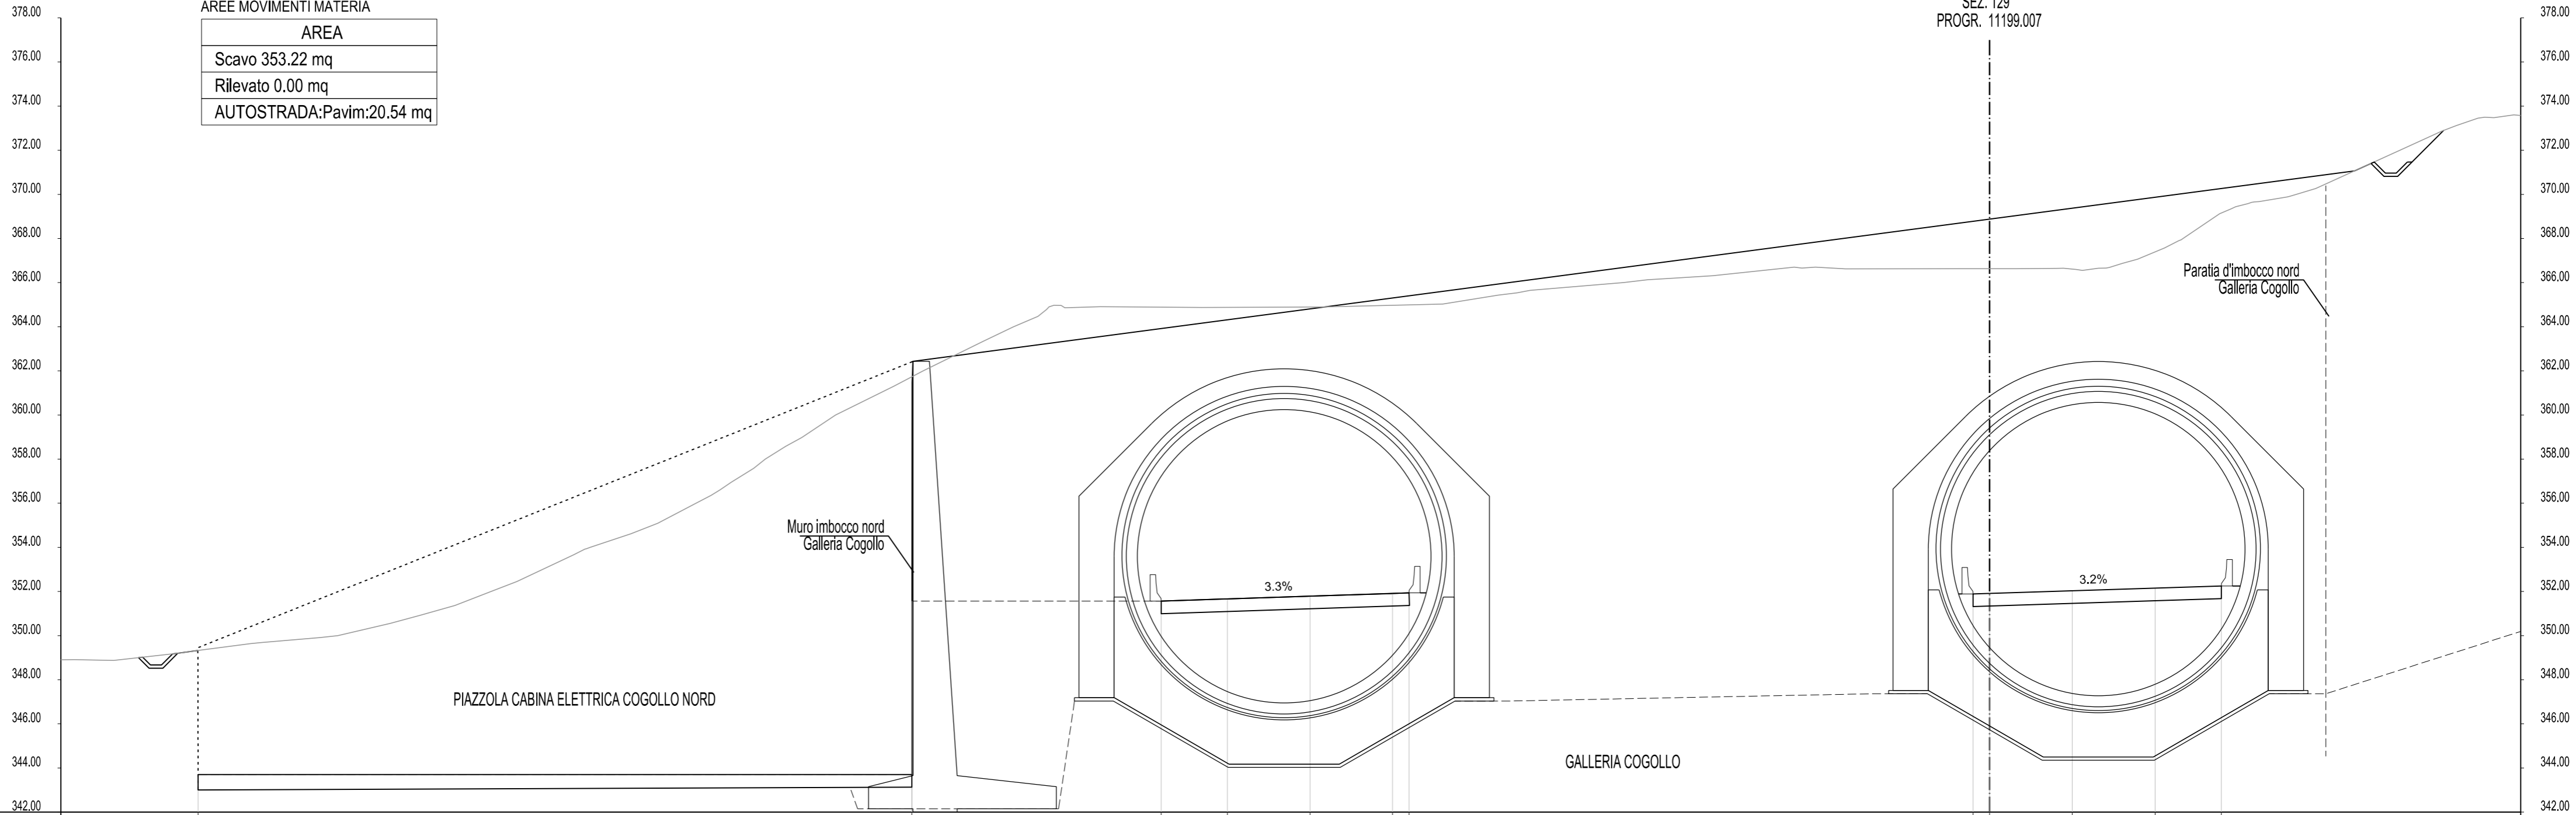


DISTANZE PROGRESSIVE PROGETTO	-81.17	-48.83	-37.53	-34.53	-30.78	-27.05	-26.30	-0.75	0.00	3.75	7.50	10.50																
DISTANZE PARZIALI PROGETTO		32.34	11.29	3.00	3.75	3.75	0.75	25.55	0.75	3.75	3.75	3.00																
QUOTE PROGETTO	343.70	343.70	351.57	351.66	351.79	351.91	351.93	351.89	351.91	352.03	352.15	352.25																
QUOTE TERRENO	349.16	349.64	349.91	350.55	351.36	352.45	353.66	354.62	356.00	357.58	360.00	361.30	363.35	364.78	364.95	364.97	364.99	365.43	366.00	366.32	366.70	366.63	366.64	366.87	367.90	369.44	369.87	372.00
DISTANZE PROGRESSIVE TERRENO	-82.39	-78.79	-75.63	-72.46	-69.53	-66.72	-64.16	-61.55	-58.60	-56.00	-52.29	-49.65	-45.58	-42.72	-35.69	-30.32	-26.16	-22.27	-16.58	-12.54	-8.85	-1.22	3.03	6.01	8.57	11.15	13.89	18.59

AREE MOVIMENTI MATERIA

AREA
Scavo 67.80 mq
Rilevato 31.34 mq
AUTOSTRADA:Pavim:6.41 mq

SEZ. 132
PROGR. 11331.591

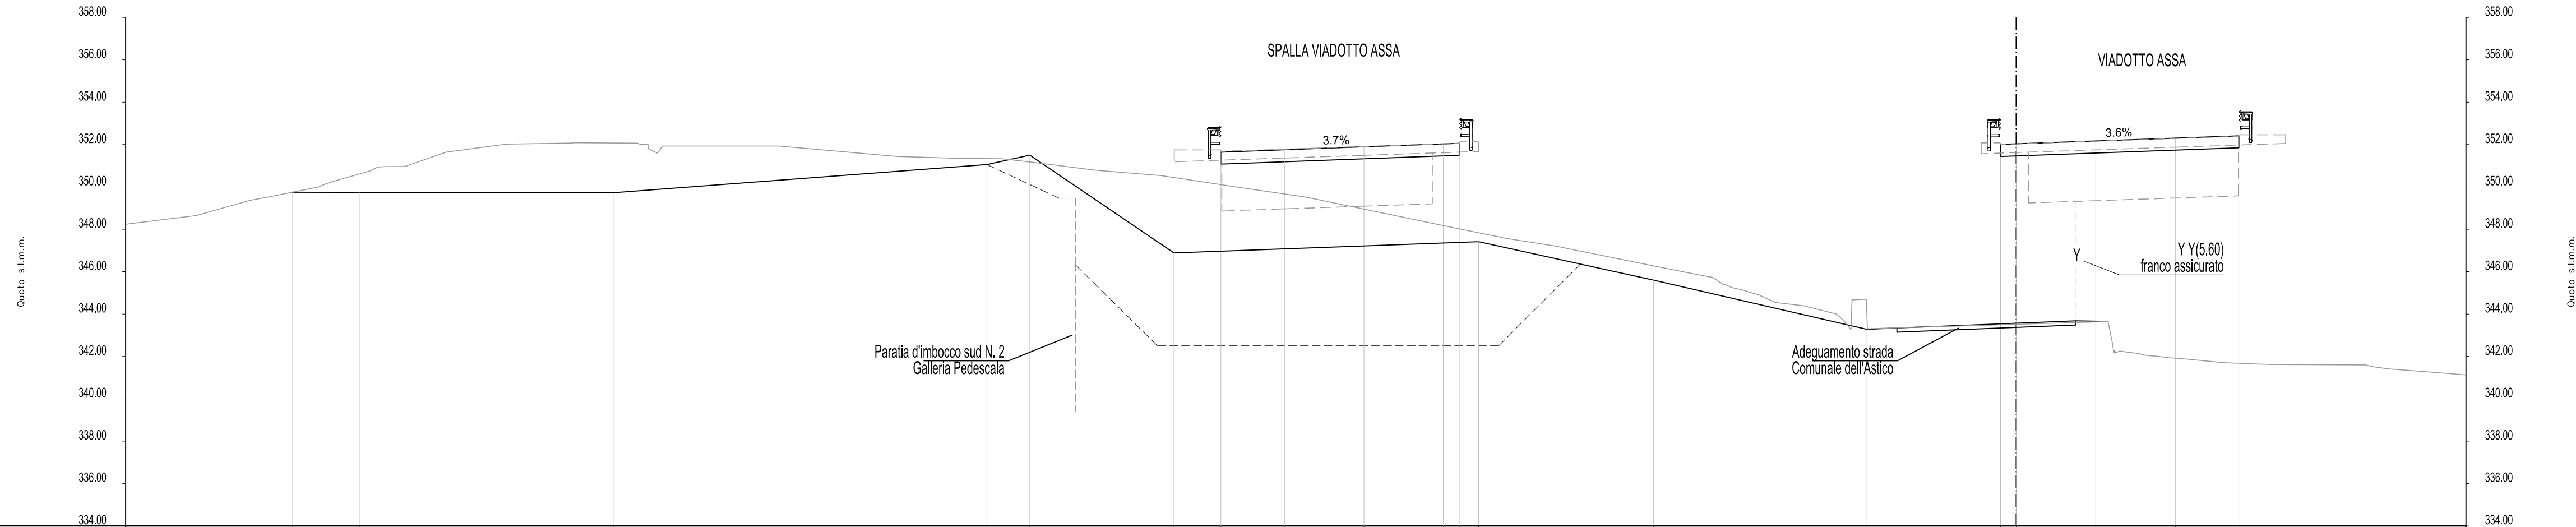


DISTANZE PROGRESSIVE PROGETTO		-81.39	-78.18		-66.19				-48.59	-46.57	-39.76	-37.54	-34.54	-30.79	27.04	-26.29	-25.38			-17.12		-7.05	-0.75	-0.00	3.75	7.50	10.50				
DISTANZE PARZIALI PROGETTO			3.21		11.99				2.02	6.81	17.60		3.00	3.75	3.75	0.75		8.25			10.08		0.75	3.75	3.75	3.75	3.00				
QUOTE PROGETTO			349.75	349.75		349.73			351.05	351.50	346.89	351.65	351.76	351.89	352.03	352.06	347.42			345.60		343.28	352.01	352.03	352.17	352.30	352.41				
QUOTE TERRENO		349.12	350.00	350.94	351.64	352.00	352.08	352.07		351.93		351.26	351.19	351.16	350.79	350.54	350.00	349.52		348.00	347.24		346.00	345.15	344.39	344.70		343.60	342.15	341.70	341.60
DISTANZE PROGRESSIVE TERRENO		-84.24	-80.13	-77.33	-74.12	-71.41	-68.17	-65.13		-58.64		-52.82	-50.30	-46.42	-43.46	-40.34	-36.81	-33.56		-26.19	-21.67		-15.77	-12.97	-10.01	-7.08		2.91	5.70	9.80	16.22

AREE MOVIMENTI MATERIA

AREA
Scavo 340.94 mq
Rilevato 13.76 mq
AUTOSTRADA:Pavim:18.82 mq

SEZ. 133
PROGR. 11351.000

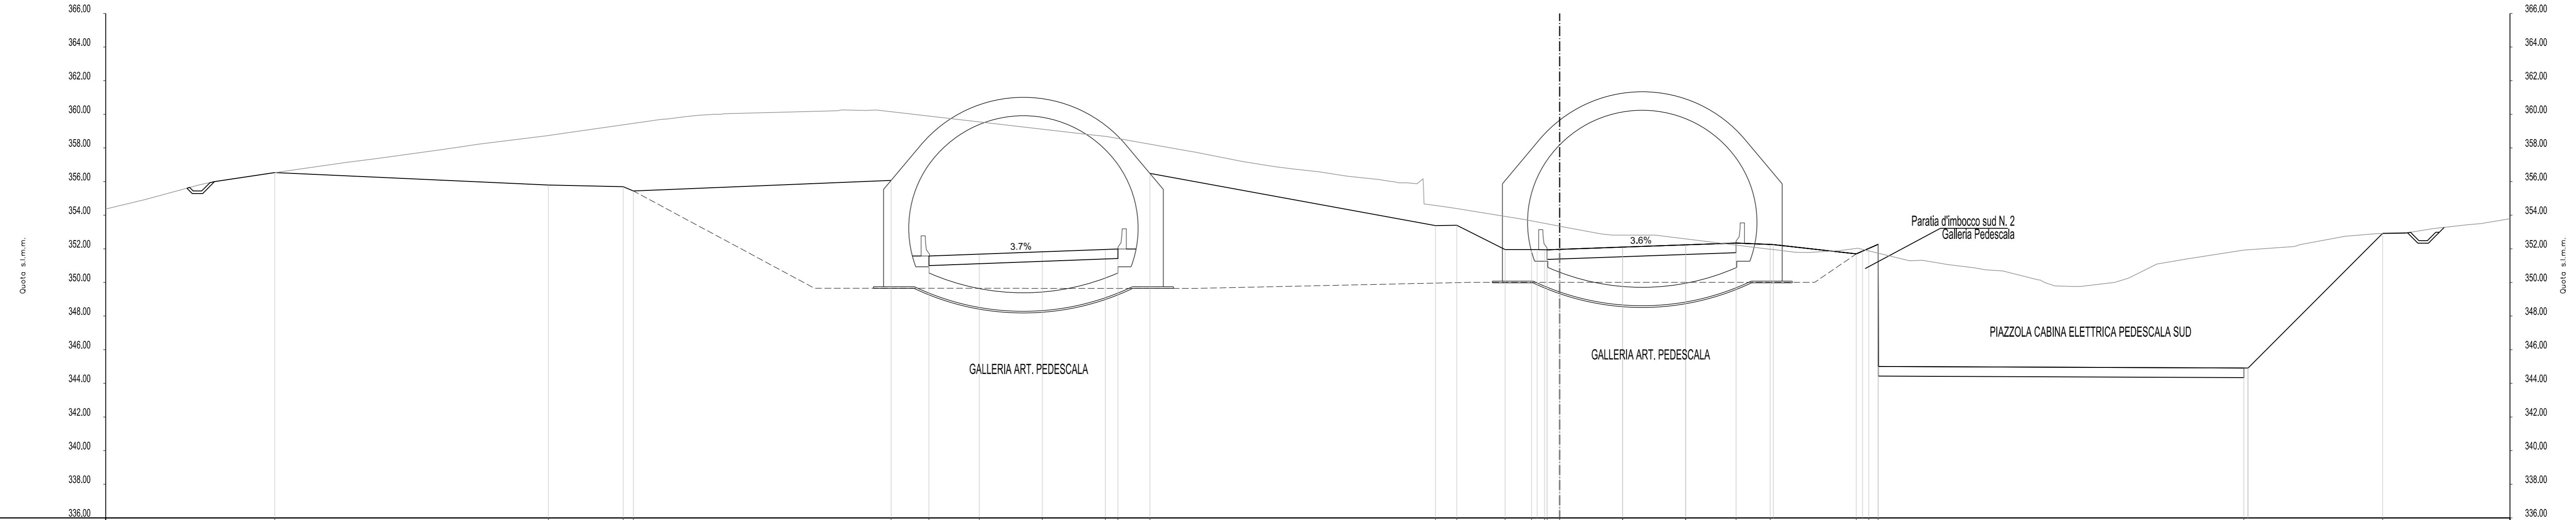


DISTANZE PROGRESSIVE PROGETTO		-76.48		-60.20	-55.74	-55.13		-39.79	-37.54	-34.54	-30.79	-27.04	-26.29	-24.39		-7.39	-6.13	-3.25	-1.67	-0.90	-0.00	3.75	7.50	10.50	12.54	17.66	18.40	18.96		40.73		48.99		
DISTANZE PARZIALI PROGETTO			16.28		4.46	0.61		15.34		3.00	3.75	3.75	0.75		17.00		1.26	2.88	1.58	0.32	0.44	0.75	3.75	3.75	3.00	2.04	4.94	0.37	0.56		21.76		8.02	
QUOTE PROGETTO			356.53		355.80	355.09	355.44		356.07	351.58	351.69	351.83	351.96	351.99	356.48		353.38	353.40	351.96	351.95	351.95	351.97	352.10	352.24	352.34	352.26	351.70	352.02	352.27		344.91		352.92	
QUOTE TERRENO		355.65	356.42	357.13	357.91	358.73	359.69	360.00	360.21	360.00	358.79	358.00	357.19	356.74	356.32	356.00	354.46	354.00	353.25	352.81	352.82	352.00	351.78	352.00	351.29	350.87	350.15	350.00	351.10	351.53	351.93	352.13	352.75	353.00
DISTANZE PROGRESSIVE TERRENO		-81.54	-77.26	-72.27	-66.47	-60.26	-53.49	-50.31	-43.00	-38.46	-27.96	-23.15	-18.88	-15.78	-12.62	-9.99	-6.60	-3.70	0.52	3.13	5.68	12.32	14.87	17.45	20.81	24.71	28.51	33.01	35.54	38.15	40.76	43.65	46.74	50.25

AREE MOVIMENTI MATERIA

AREA
Scavo 44.61 mq
Rilevato 400.66 mq
AUTOSTRADA:Pavim:20.25 mq
Bonifica:25.16 mq
Sostituito:25.16 mq
Non sostituito:0 mq


SEZ. 136
PROGR. 13114.300

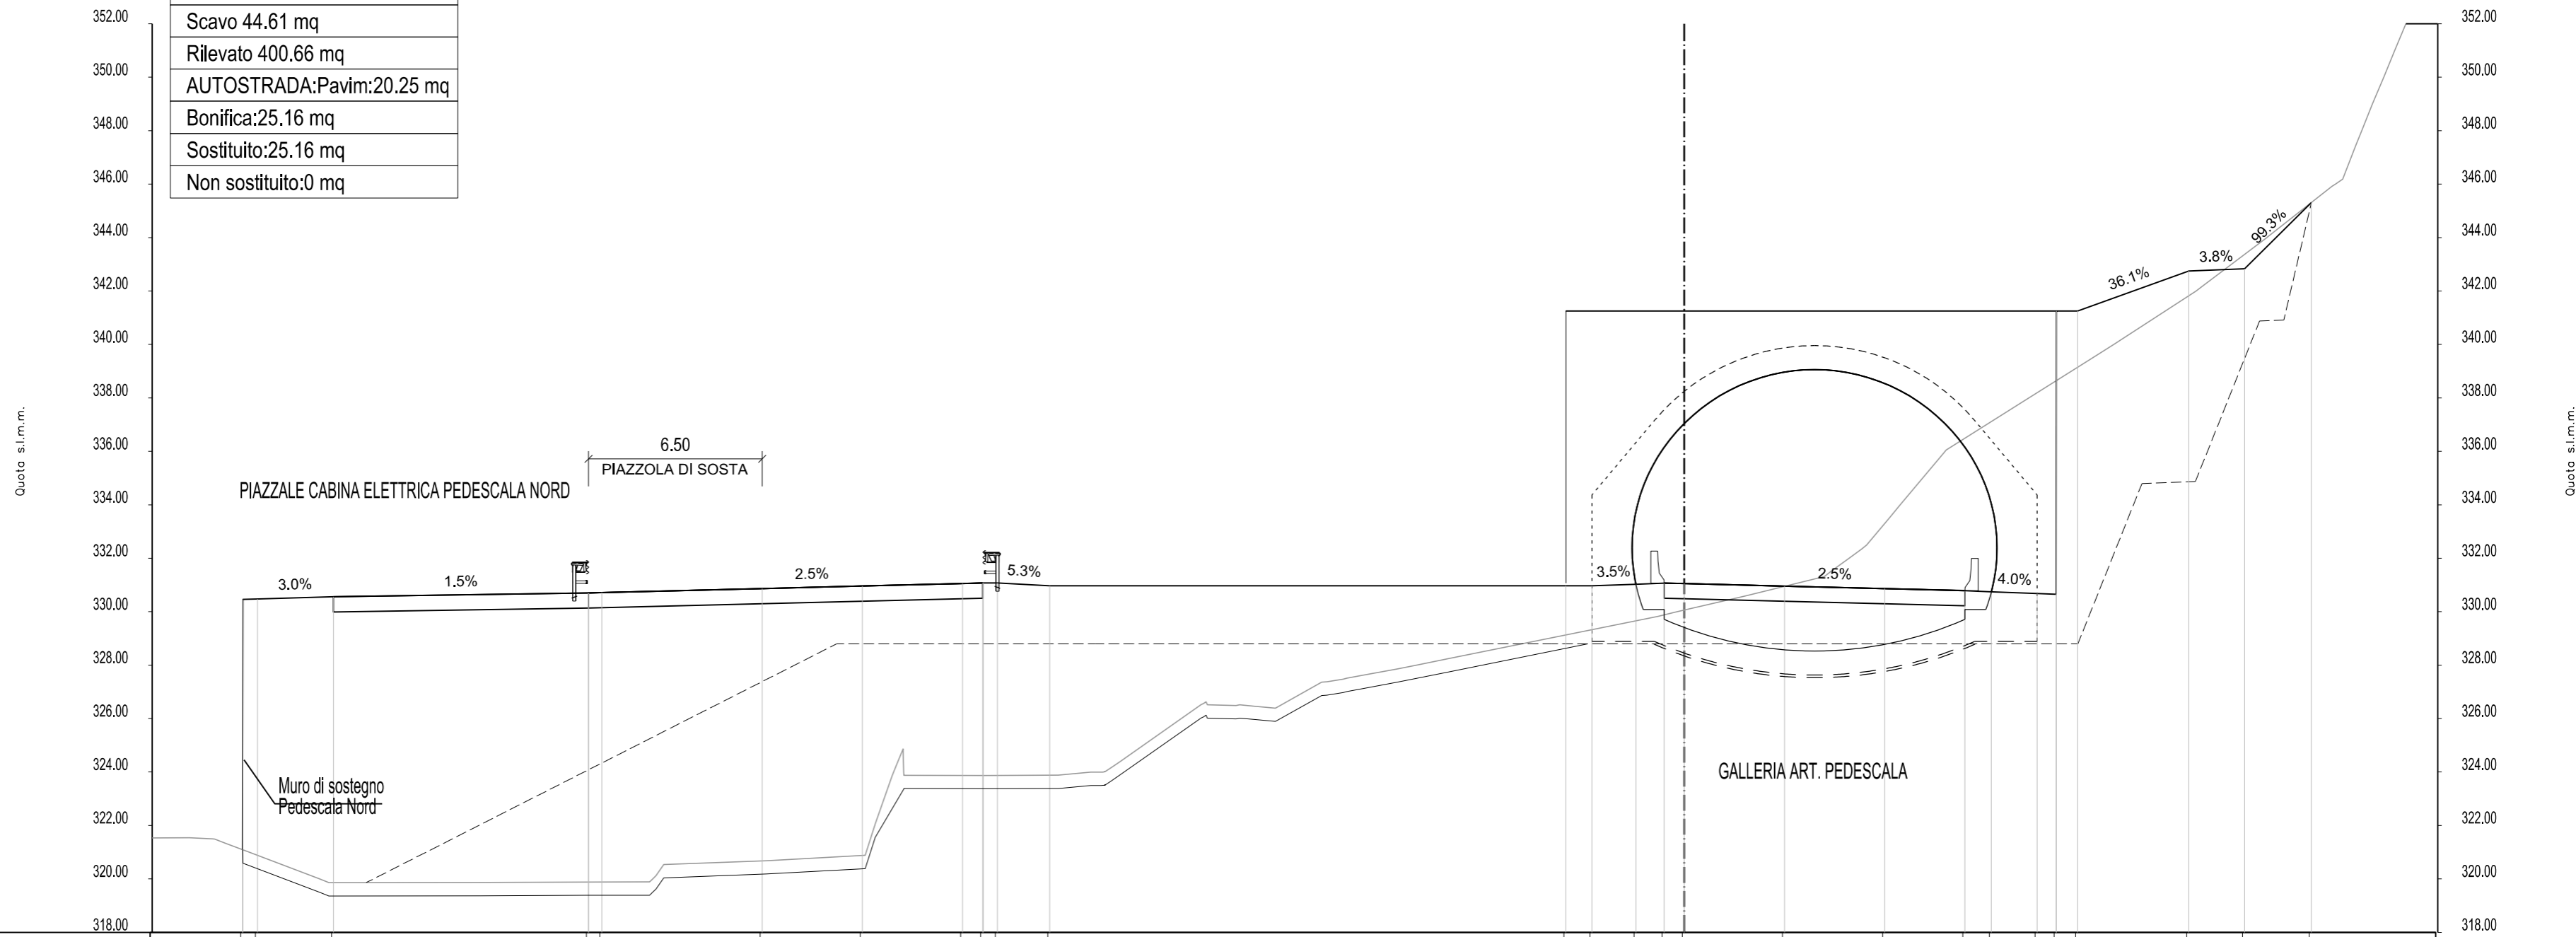

DISTANZE PROGRESSIVE PROGETTO	-53.94	-53.38	-50.54	-41.00	-40.30	-34.50	-30.75	-27.00	-26.25	-25.70	-23.74	-4.43	-3.45	-1.81	-0.75	0.00	3.75	7.50	10.50	11.49	13.20	13.91	14.72	18.87	20.96	23.46	
DISTANZE PARZIALI PROGETTO	0.54	2.85	9.54	0.50	6.00	3.75	3.75	0.75	0.53	1.96	19.31	0.98	1.65	1.06	0.75	3.75	3.75	3.00	0.99	1.71	0.71	0.79	4.16	2.09	2.50		
QUOTE PROGETTO	321.08	330.48	330.56	330.72	330.72	330.87	330.96	331.05	331.07	331.07	330.97	330.97	330.97	331.02	331.07	331.05	330.96	330.86	330.79	330.75	330.68	330.65	341.25	342.75	342.83	345.31	
QUOTE TERRENO	321.53	321.33	320.00	319.87	319.88	320.12	320.68	320.88	323.87	323.87	323.89	326.52	326.39	327.47	328.00	329.83	330.59	331.31	333.98	338.00	340.00	342.00	343.96	346.00	352.00		
DISTANZE PROGRESSIVE TERRENO	-57.32	-54.57	-51.06	-45.04	-41.09	-38.47	-34.34	-30.65	-26.13	-23.42	-18.07	-15.29	-12.76	-10.02	-0.98	2.28	5.24	8.07	12.89	16.07	19.15	21.75	24.37	27.00			

AREE MOVIMENTI MATERIA

AREA
Scavo 12.35 mq
Rilevato 446.25 mq
AUTOSTRADA:Pavim:29.28 mq
Bonifica:19.50 mq
Sostituito:19.50 mq
Non sostituito:0 mq

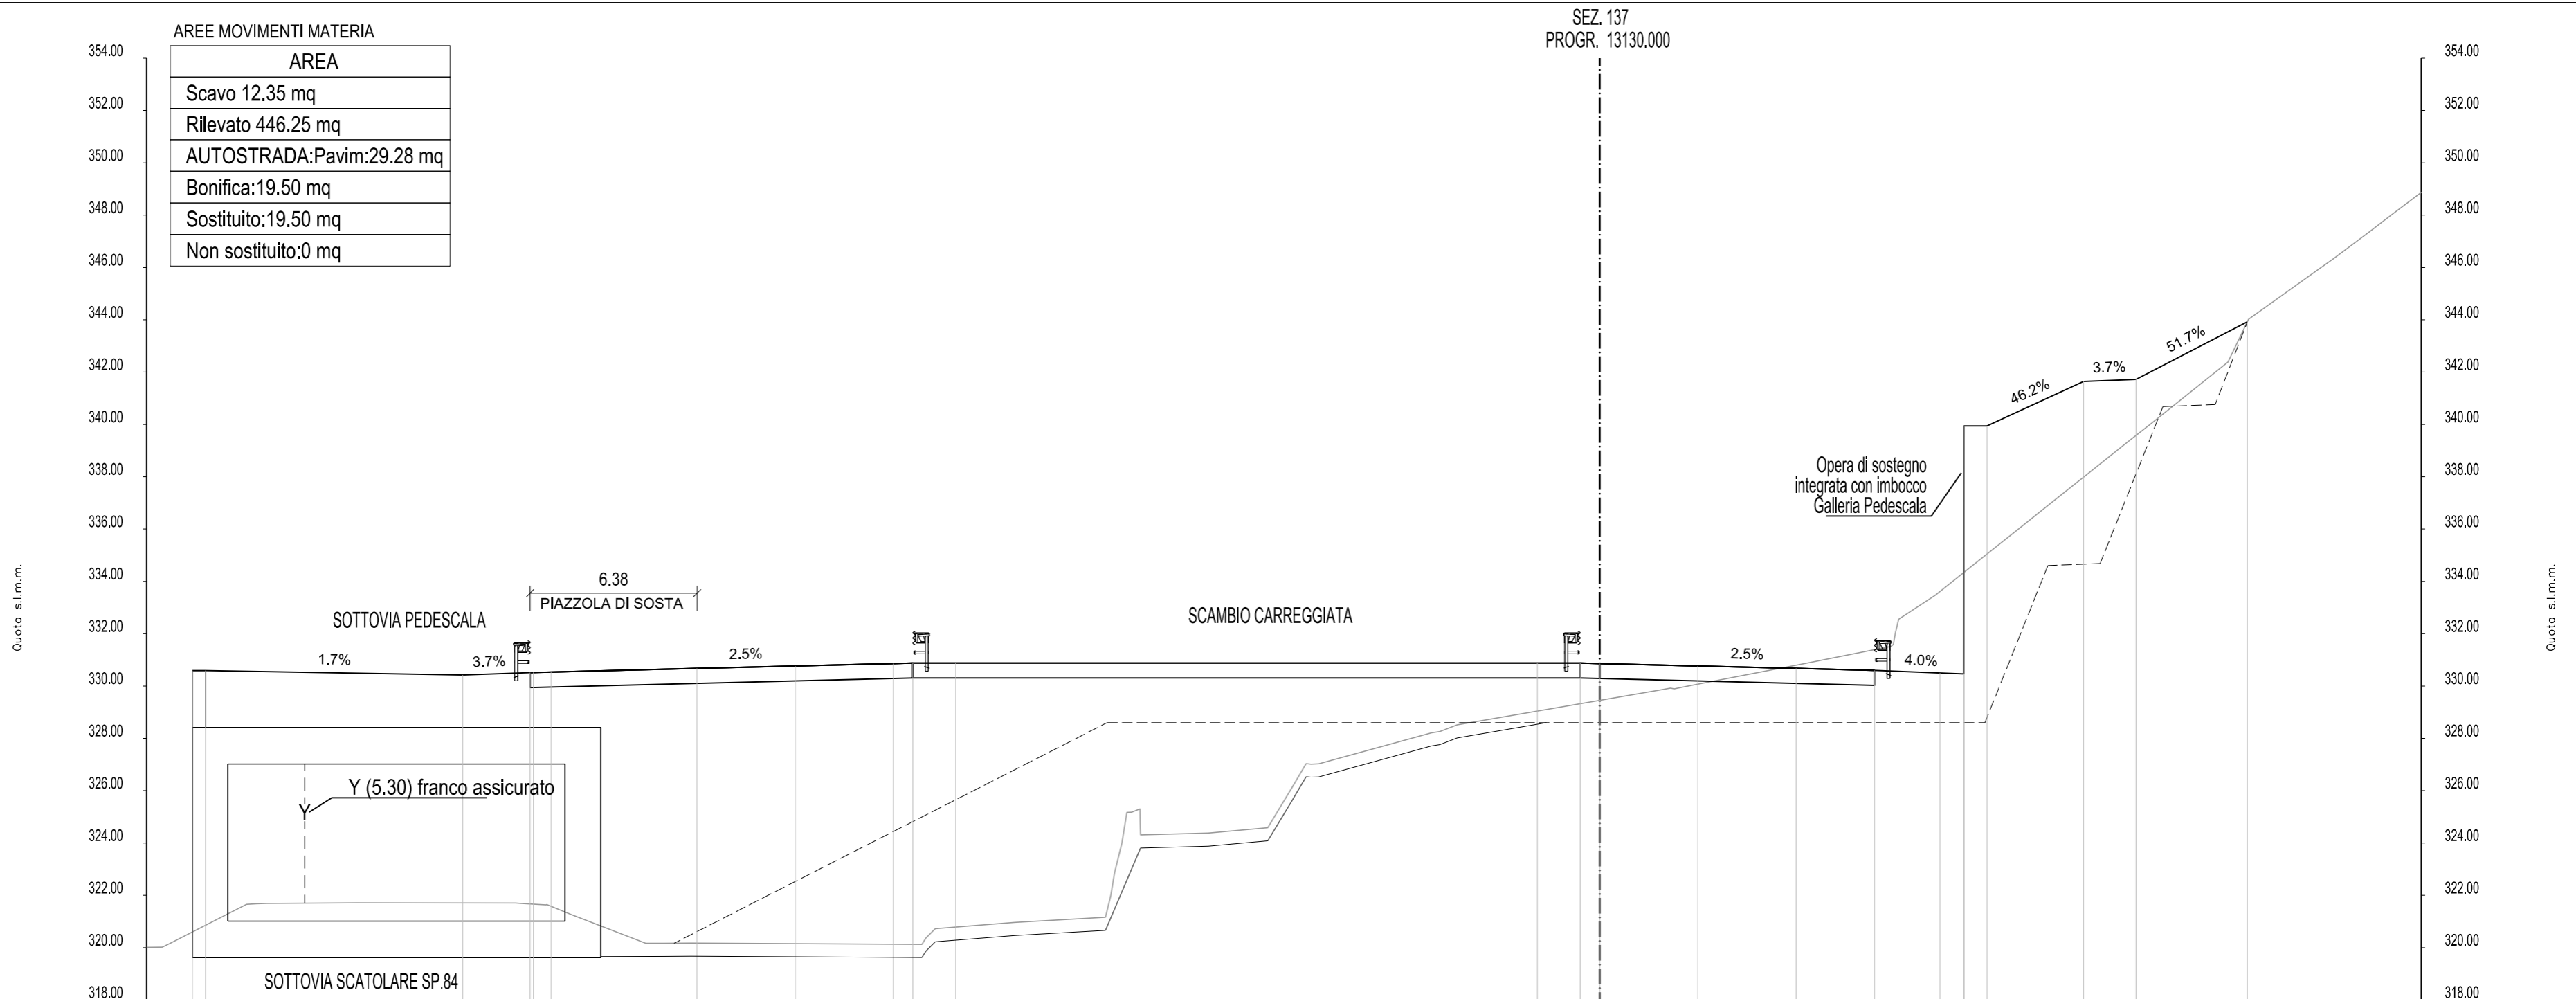


DISTANZE PROGRESSIVE PROGETTO	-53.79	-53.29	-43.46	-40.88	-40.08	-34.50	-30.75	-27.00	-26.25	-24.62	-2.38	-0.75	0.00	3.75	7.50	10.50	13.00	13.92	14.80	18.49	20.50	24.75
DISTANZE PARZIALI PROGETTO	0.50	9.84	2.57	0.67	5.58	3.75	3.75	0.75	1.63	22.23	1.63	0.75	3.75	3.75	3.00	2.50	0.92	0.87	3.70	2.00	4.25	
QUOTE PROGETTO	330.59	330.59	330.42	330.51	330.53	330.67	330.77	330.86	330.88	330.88	330.88	330.88	330.86	330.77	330.67	330.60	330.50	330.46	330.94	341.64	341.72	343.92
QUOTE TERRENO	320.01	321.66	321.71	321.70	321.70	320.17	320.12	320.96	321.16	324.38	326.15	328.21	329.84	330.88	331.52	334.57	337.16	339.34	341.98	346.00	348.00	
DISTANZE PROGRESSIVE TERRENO	-55.54	-51.72	-47.52	-41.44	-36.46	-25.90	-22.37	-18.90	-14.96	-11.74	-6.43	2.23	7.93	11.13	14.19	17.45	20.19	23.51	27.57	30.25		

AREE MOVIMENTI MATERIA

AREA
Scavo 11.05 mq
Rilevato 370.57 mq
AUTOSTRADA:Pavim:26.94 mq
Bonifica:13.13 mq
Sostituito:13.13 mq
Non sostituito:0 mq

SEZ. 138
PROGR. 13150.000

Quota s.l.m.m.

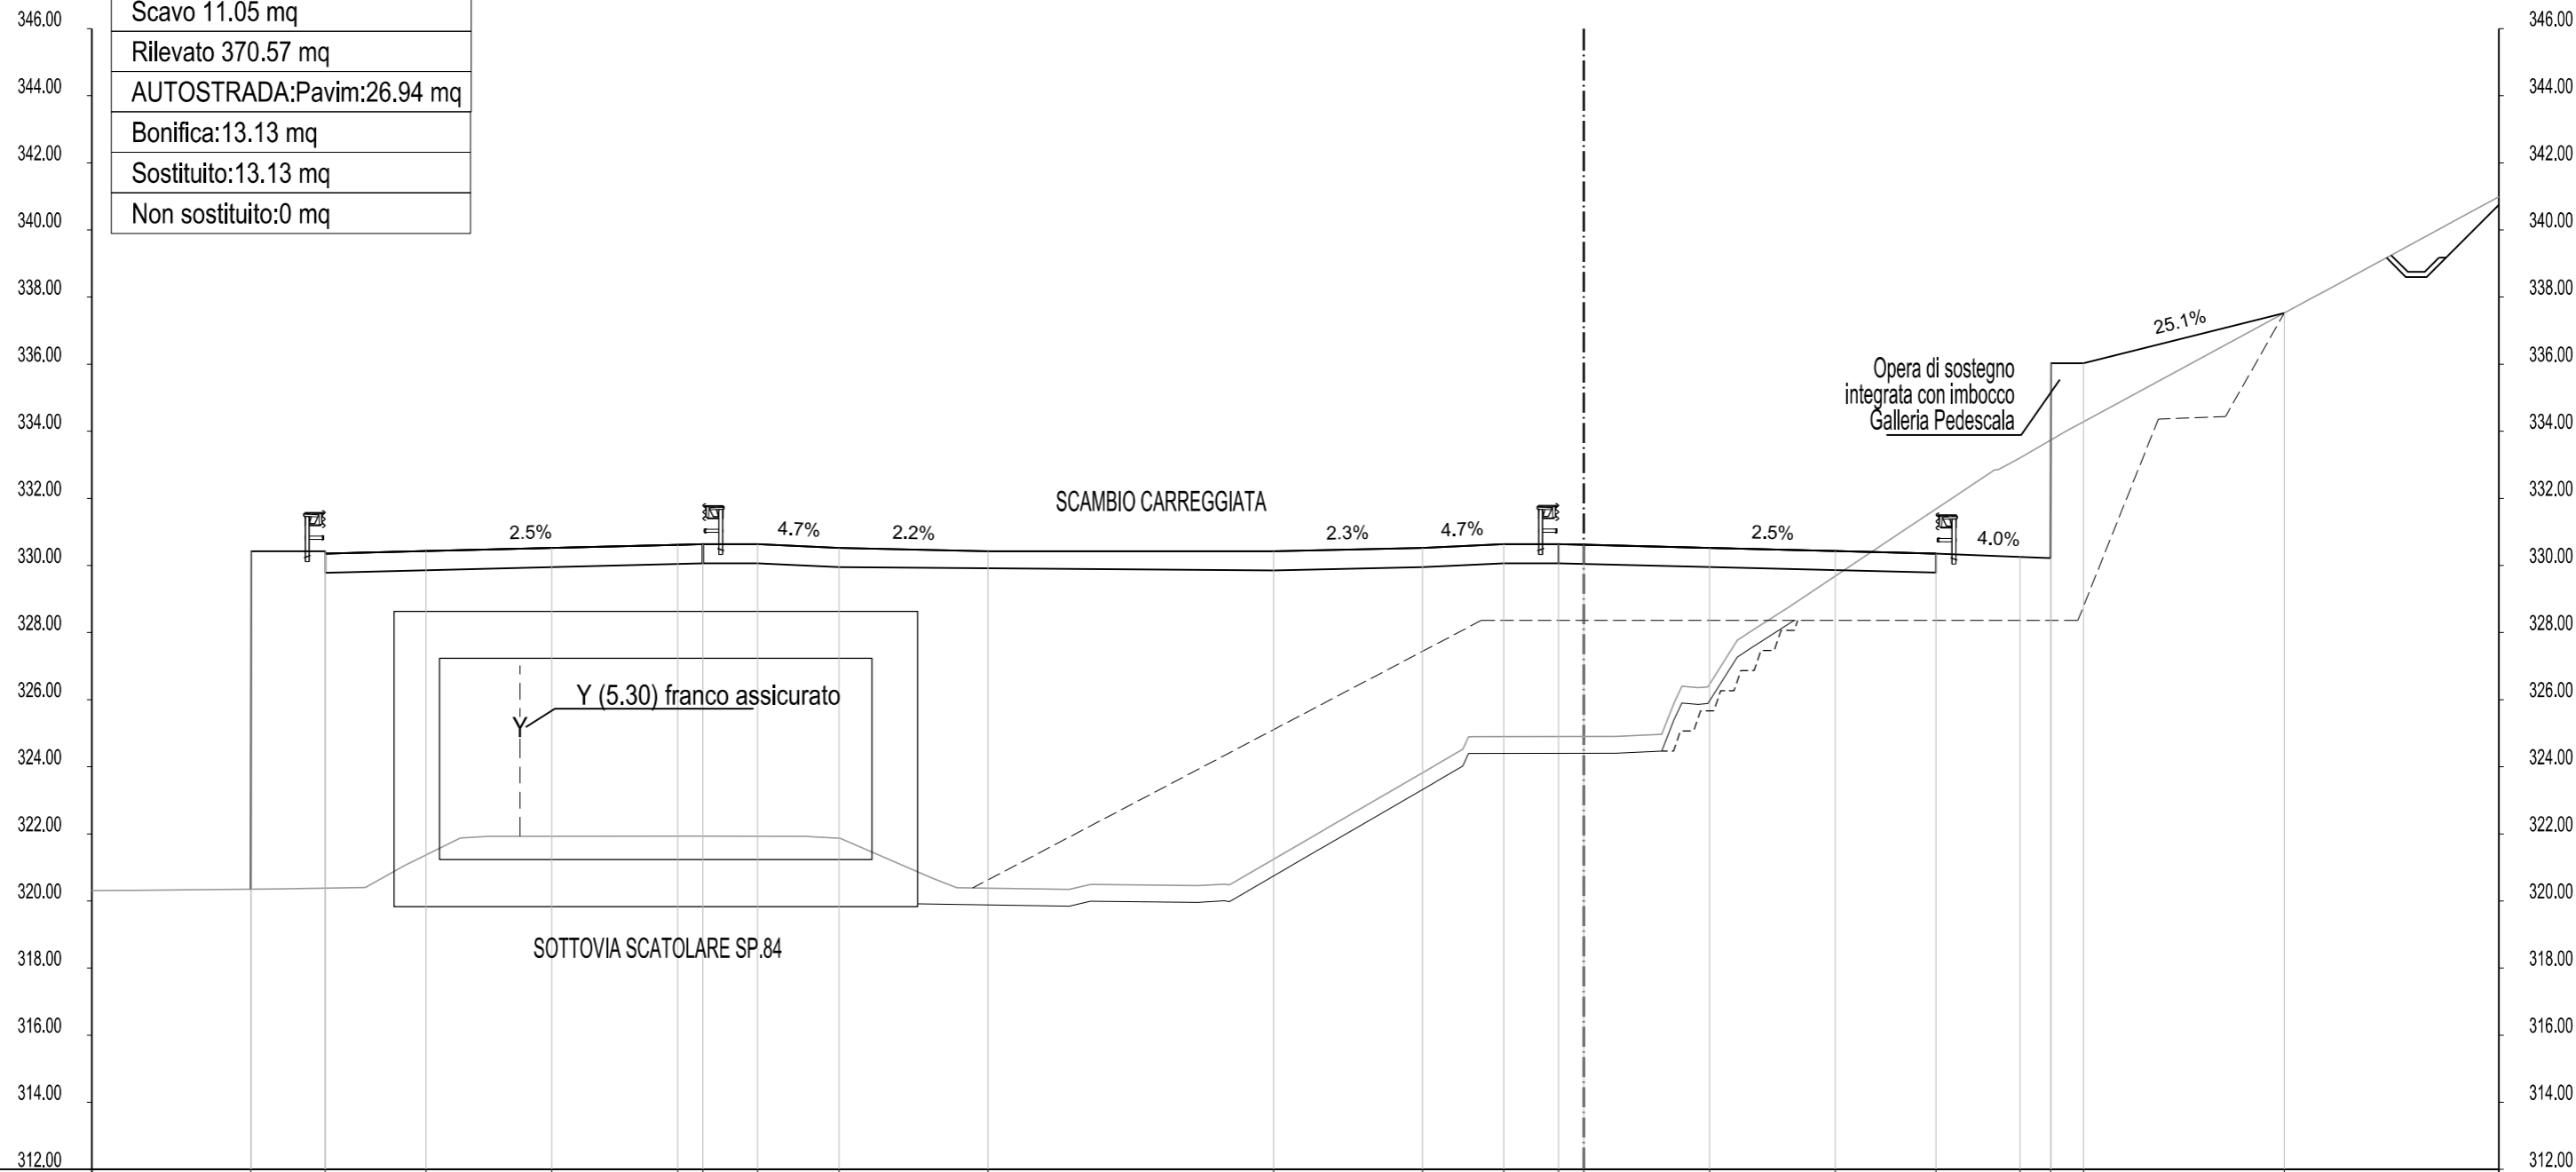


Quota s.l.m.m.

DISTANZE PROGRESSIVE PROGETTO	-39.72	-37.51	-34.50	-30.75	-27.00	-26.25	-24.62	-22.19	-17.76	-9.24	-4.81	-2.38	-0.75	0.00	3.75	7.50	10.50	13.00	13.92	14.90	20.88	
DISTANZE PARZIALI PROGETTO		2.20	3.00	3.75	3.75	0.75	1.63	2.42	4.44	8.51	4.44	2.42	1.63	0.75	3.75	3.75	3.00	2.50	0.92	0.97	5.98	
QUOTE PROGETTO		320.35	330.42	330.43	330.52	330.62	330.63	330.63	330.52	330.42	330.42	330.52	330.64	330.64	330.62	330.52	330.43	330.35	330.25	330.22	336.03	337.53
QUOTE TERRENO	320.31	320.36	320.40	321.88	321.93	321.93	321.93	320.68	320.34	320.46	322.00	324.00	324.90	326.38	330.00	332.01	334.00	336.00	337.68	340.00		
DISTANZE PROGRESSIVE TERRENO	-44.46	-38.88	-36.31	-33.48	-26.57	-23.18	-19.40	-15.34	-11.50	-7.94	-4.49	0.97	3.70	7.97	10.99	14.37	18.06	21.16	25.45			

AREE MOVIMENTI MATERIA

SEZ. 139
PROGR. 13169.000


AREA
Scavo 0.00 mq
Rilevato 264.02 mq
AUTOSTRADA:Pavim:12.82 mq
Bonifica:10.25 mq
Sostituito:10.25 mq
Non sostituito:0 mq

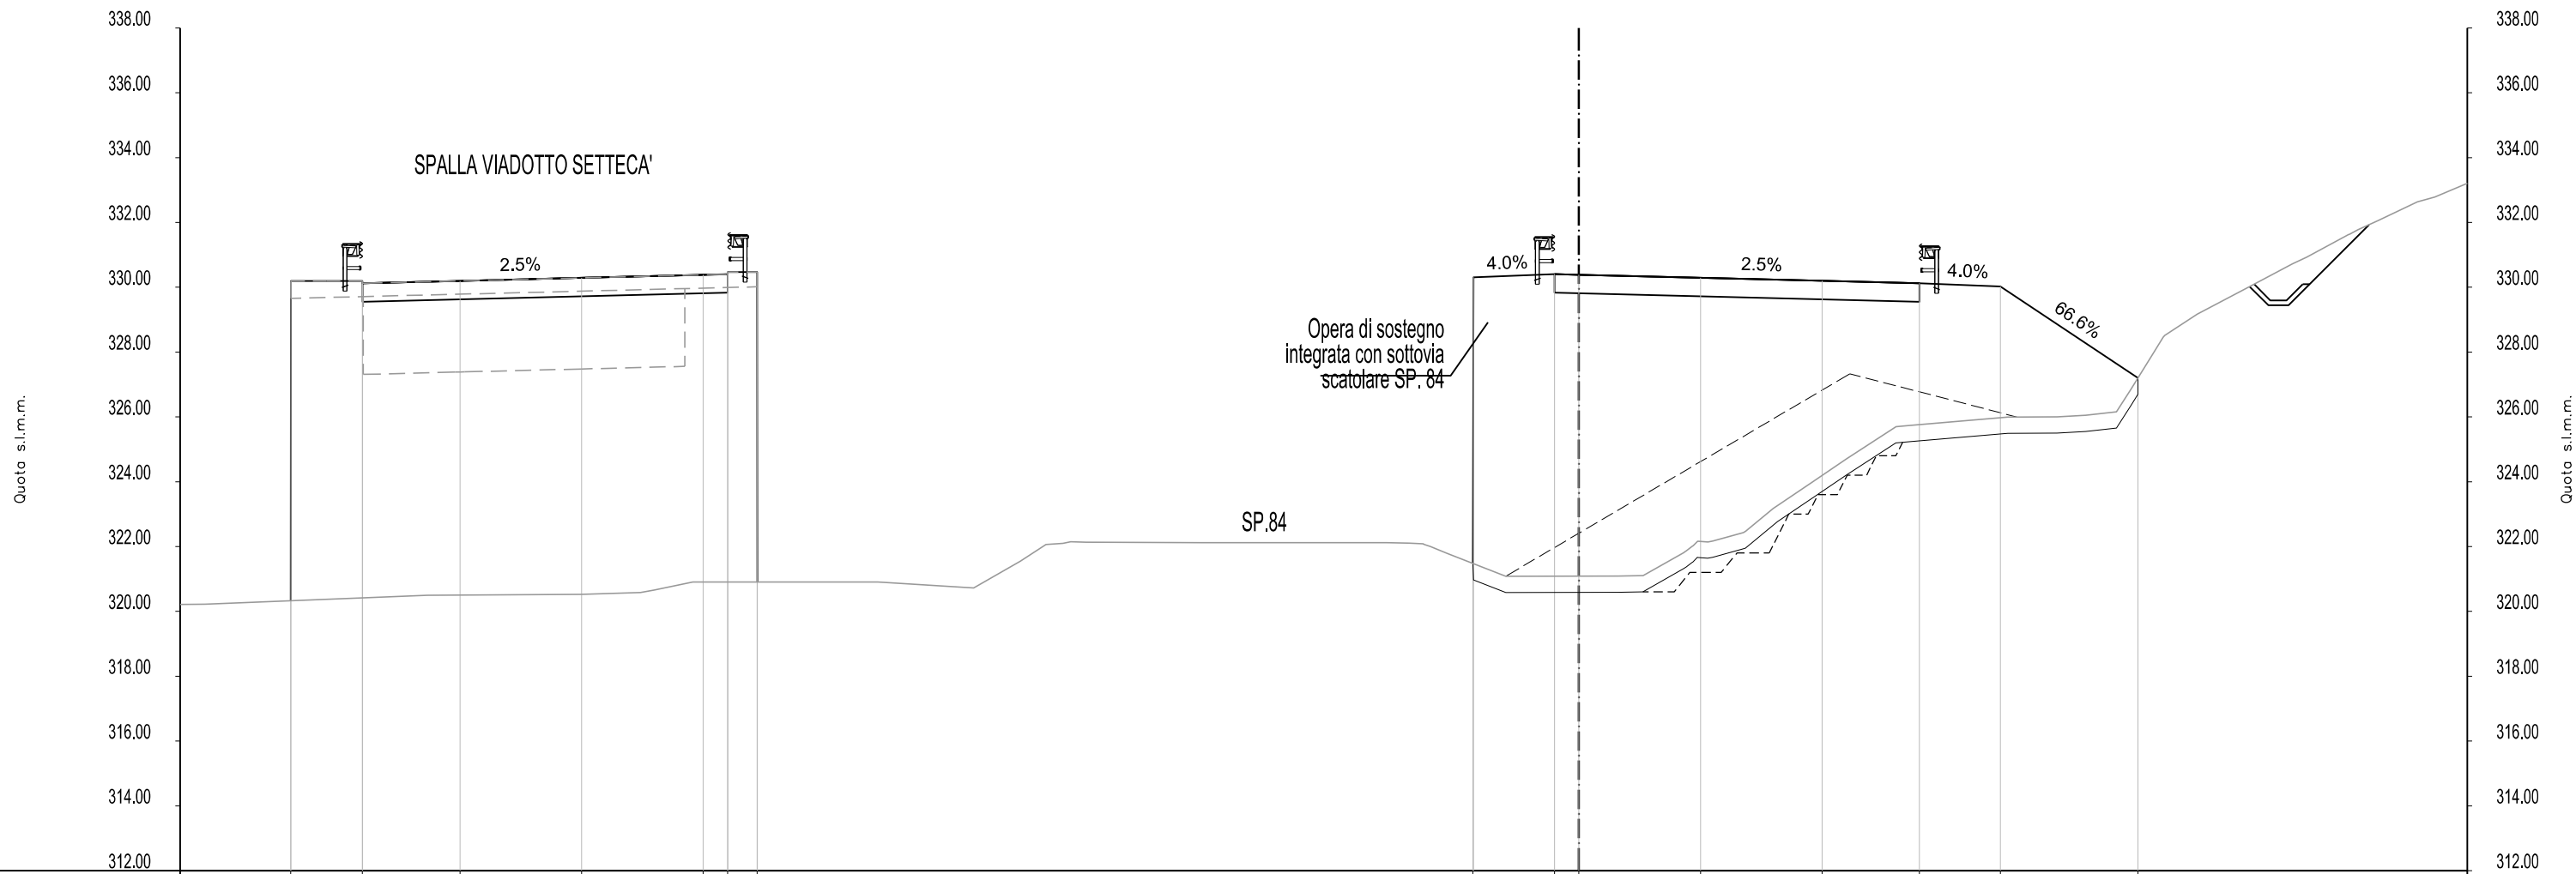

DISTANZE PROGRESSIVE PROGETTO	-39.72	-37.51	-34.50	-30.75	-27.00	-26.25	-25.34				-3.27	-0.75	0.00	3.75	7.50	10.50	13.00	17.24		
DISTANZE PARZIALI PROGETTO		2.20	3.00	3.75	3.75	0.75	0.90		22.06			2.50	0.75	3.75	3.75	3.00	2.50	4.24		
QUOTE PROGETTO		320.33	330.19	330.19	330.29	330.38	330.40	330.47				321.48	330.40	330.39	330.29	330.20	330.12	330.02	327.20	
QUOTE TERRENO	320.22		320.50	320.52	320.90	320.91	320.72	322.10	322.12	322.12	322.12	321.08	321.09	322.14	324.00	325.70	326.00	326.16	330.00	
DISTANZE PROGRESSIVE TERRENO	-43.13		-35.51	-30.76	-27.32	-21.61	-18.66	-15.92	-11.63	-5.94	-2.26	1.21	3.97	7.21	9.77	13.22	16.57	20.64		

AREE MOVIMENTI MATERIA

AREA
Scavo 0.00 mq
Rilevato 118.47 mq
AUTOSTRADA:Pavim:6.41 mq

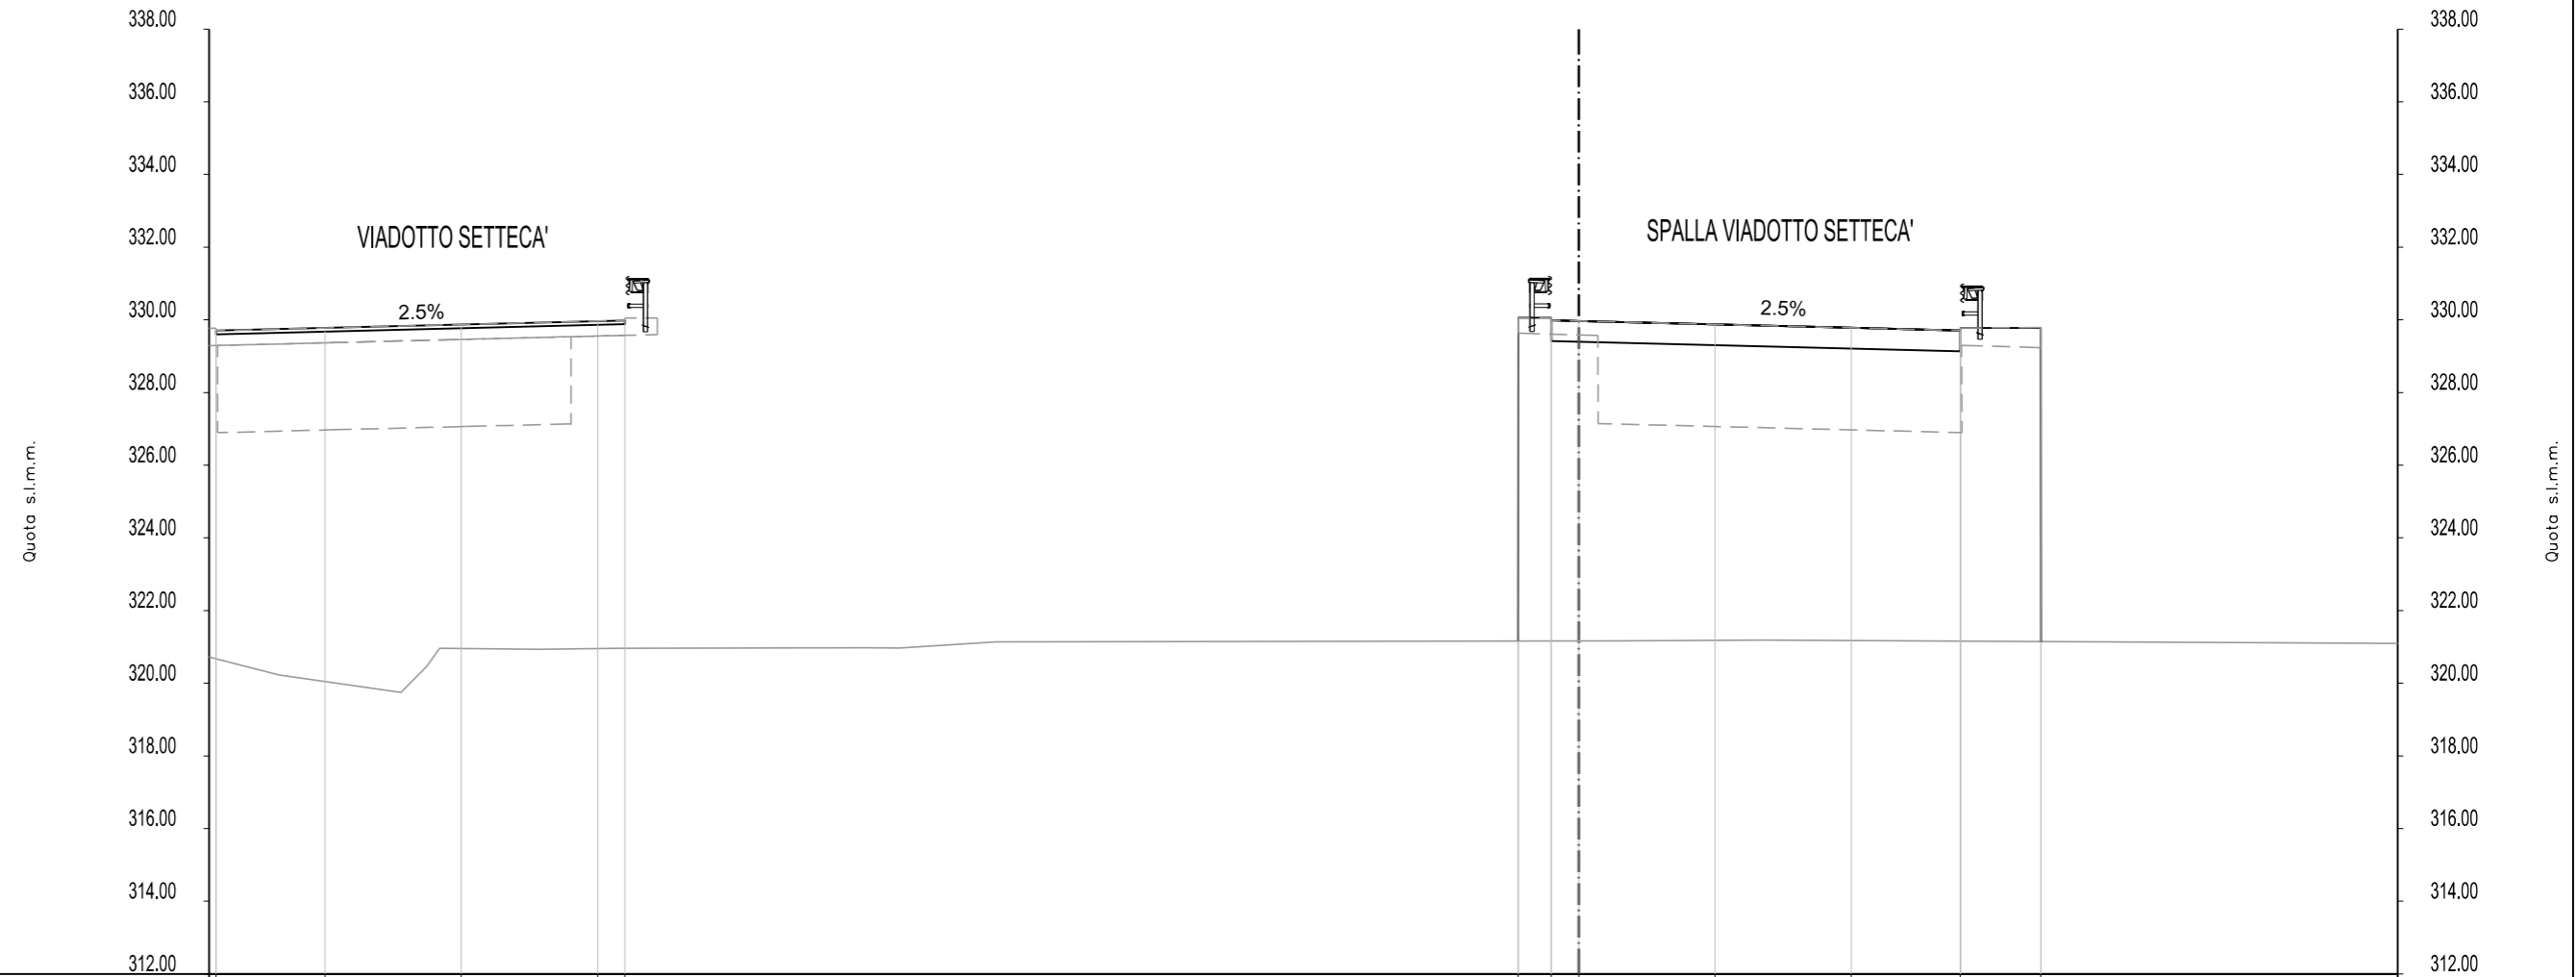


DISTANZE PROGRESSIVE PROGETTO	-37.50	-34.50	-30.75	-27.00	-26.25	-1.67	-0.76	0.00	3.75	7.50	10.50	12.71	
DISTANZE PARZIALI PROGETTO		3.00	3.75	3.75	0.75		0.90	0.75	3.75	3.75	3.00	2.20	
QUOTE PROGETTO	329.70	329.78	329.87	329.96	329.98		321.16	330.06	329.97	329.87	329.78	329.71	329.78
QUOTE TERRENO	320.72		319.75	320.94					321.16	321.19			321.09
DISTANZE PROGRESSIVE TERRENO	-37.69		-32.41	-28.59		-19.66	-16.04		1.25	5.06			17.54

AREE MOVIMENTI MATERIA

AREA
Scavo 23.35 mq
Rilevato 55.35 mq
AUTOSTRADA:Pavim:6.41 mq

SEZ. 142
PROGR. 13580.700

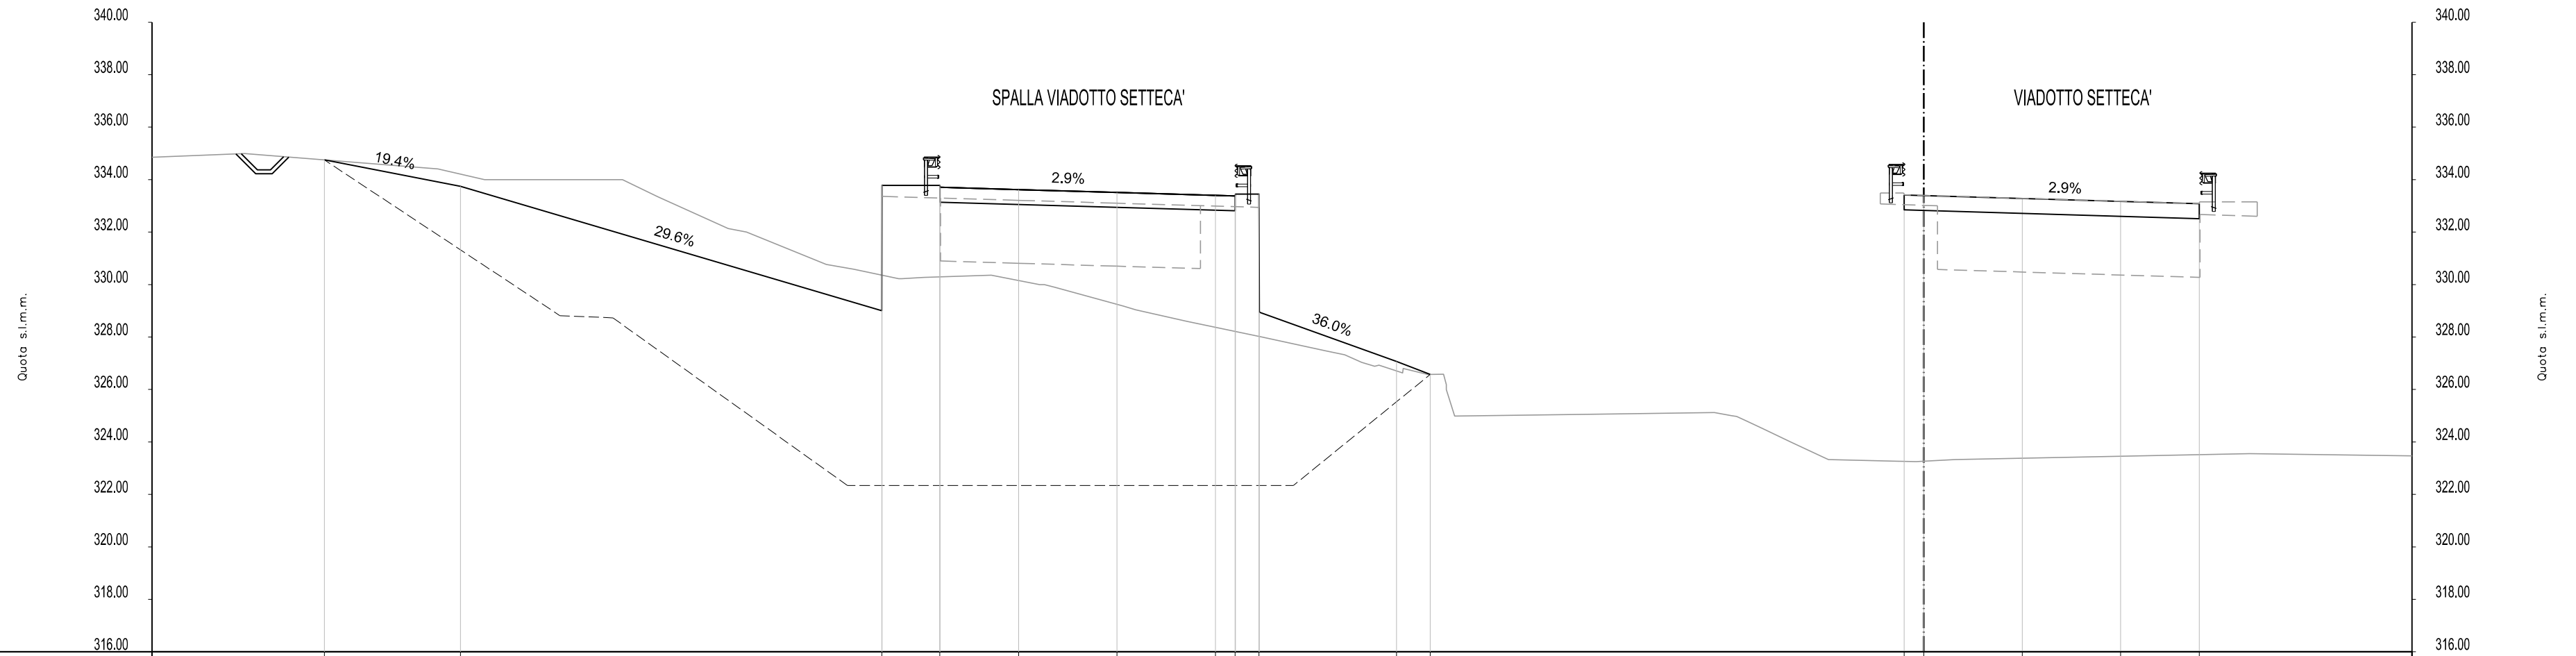


DISTANZE PROGRESSIVE PROGETTO		-60.97	-55.78					-39.72	-37.51	-34.50	-30.75		-27.00	-26.25	-25.34		-20.10	-18.81					-0.75	0.00	3.75	7.50	10.50	
DISTANZE PARZIALI PROGETTO			5.19			16.06		2.20	3.00	3.75	3.75		0.75	0.90		5.24	1.28					0.75	3.75	3.75		3.00		
QUOTE PROGETTO			334.75	333.75				329.00	333.78	333.62	333.51		333.40	333.38	333.45		327.07	326.58				333.42	333.39	333.28	333.17	333.08		
QUOTE TERRENO	334.85	334.99	334.41	334.00	334.00	332.13	330.76	330.22	330.35	329.18	329.18		328.00	327.32	326.58		325.06	325.12	324.00	323.27	323.27	323.27	323.39	323.28	323.17	323.08	323.56	323.47
DISTANZE PROGRESSIVE TERRENO	-67.54	-64.01	-56.64	-52.55	-49.96	-45.57	-41.83	-39.08	-35.55	-30.51	-30.51		-25.23	-22.08	-18.91		-12.54	-7.99	-5.07	-1.00	-1.00	-1.00	-1.00	12.42	12.42	18.61		

AREE MOVIMENTI MATERIA

AREA
Scavo 18.36 mq
Rilevato 7.25 mq
AUTOSTRADA:Pavim:6.41 mq


SEZ. 143
PROGR. 13600.000

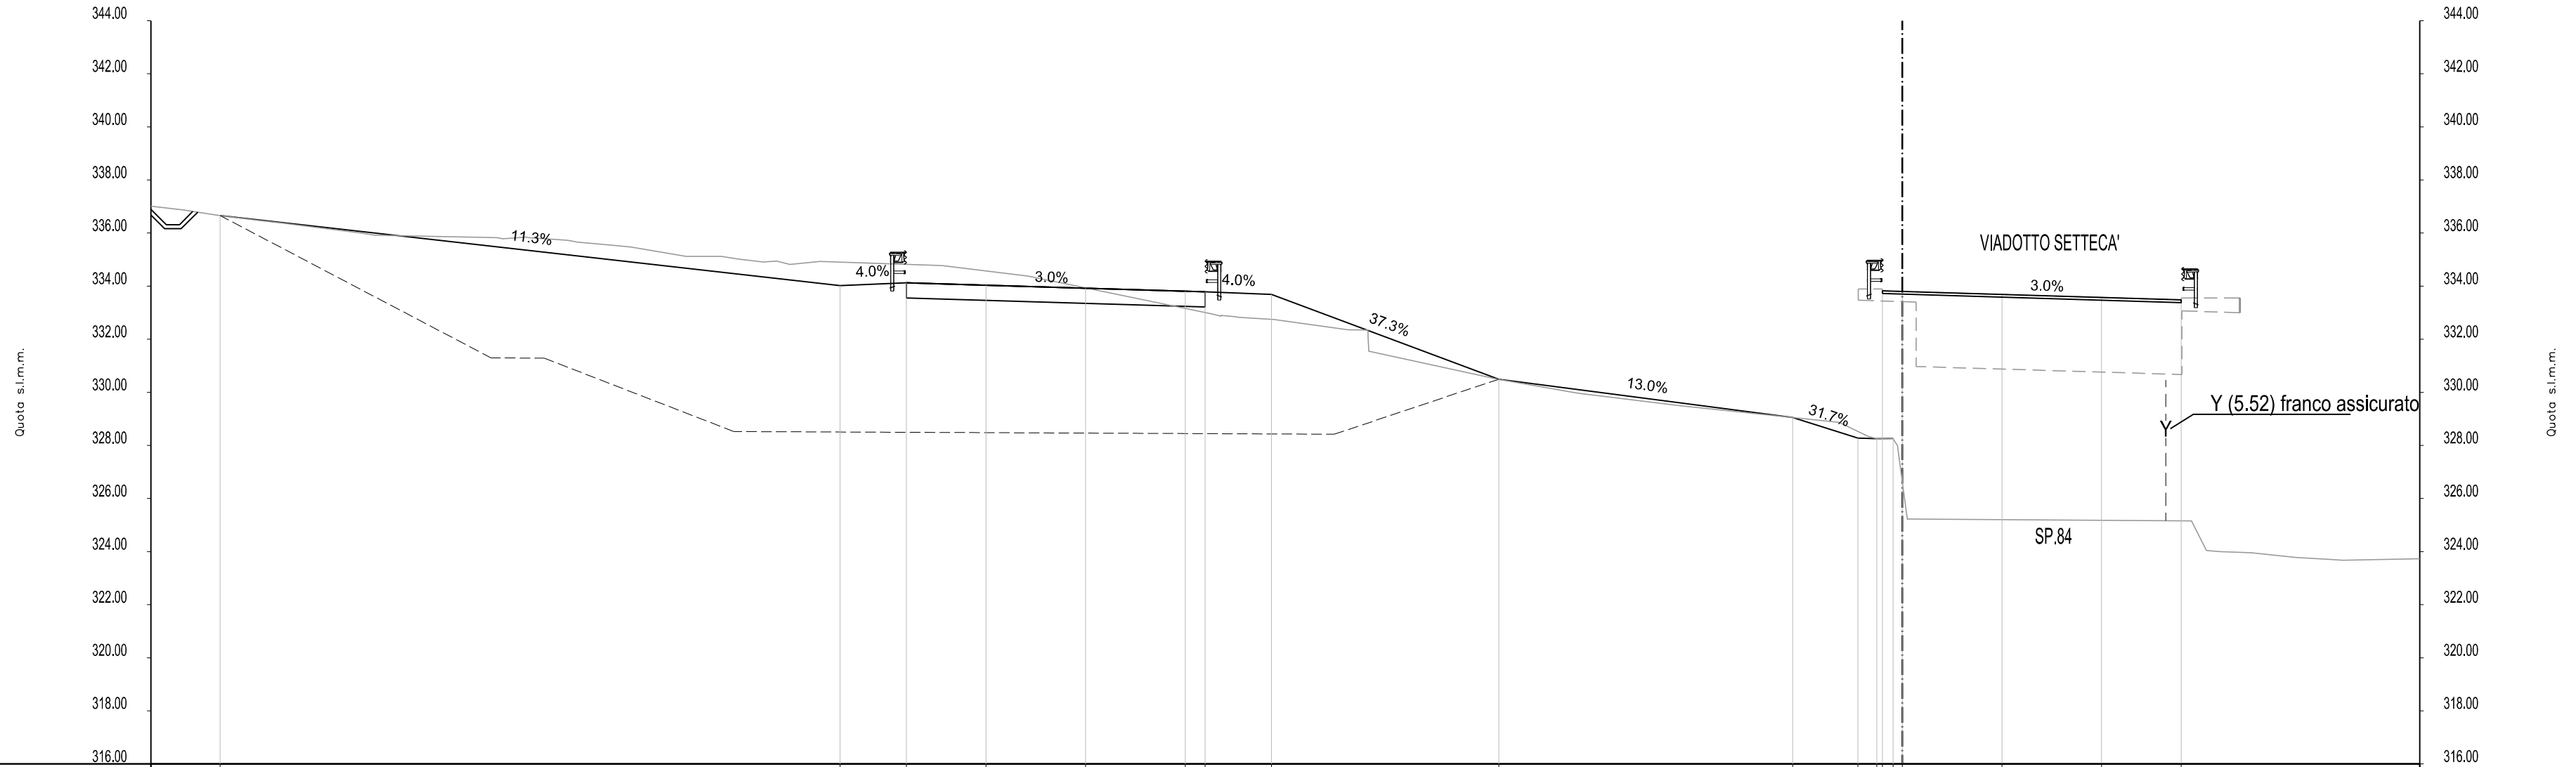

DISTANZE PROGRESSIVE PROGETTO	-63.35	-40.00	-37.50	-34.50	-30.75	-27.00	-26.25	-23.75	-15.20	-4.13	-1.67	-0.99	-0.22	3.75	7.50	10.50				
DISTANZE PARZIALI PROGETTO		23.34	2.50	3.00	3.75	3.75	0.75	2.50	8.56	11.06	2.46	0.71	0.62	0.75	3.75	3.75	3.00			
QUOTE PROGETTO	336.66	334.02	334.12	334.03	333.92	333.81	333.79	333.69	330.49	329.05	328.28	328.26	328.24	333.69	333.57	333.48				
QUOTE TERRENO	337.01	336.67	336.00	335.83	335.73	335.12	334.91	334.77	334.38	332.97	332.35	330.50	330.00	329.49	328.87	325.68	325.35	323.95	323.71	323.73
DISTANZE PROGRESSIVE TERRENO	-65.95	-63.42	-58.06	-52.94	-50.26	-45.80	-42.90	-36.16	-32.93	-26.07	-20.86	-15.26	-12.40	-8.32	-2.38	0.13	9.69	13.14	16.15	19.48

AREE MOVIMENTI MATERIA

AREA
Scavo 120.81 mq
Rilevato 30.41 mq
AUTOSTRADA:Pavim:12.82 mq

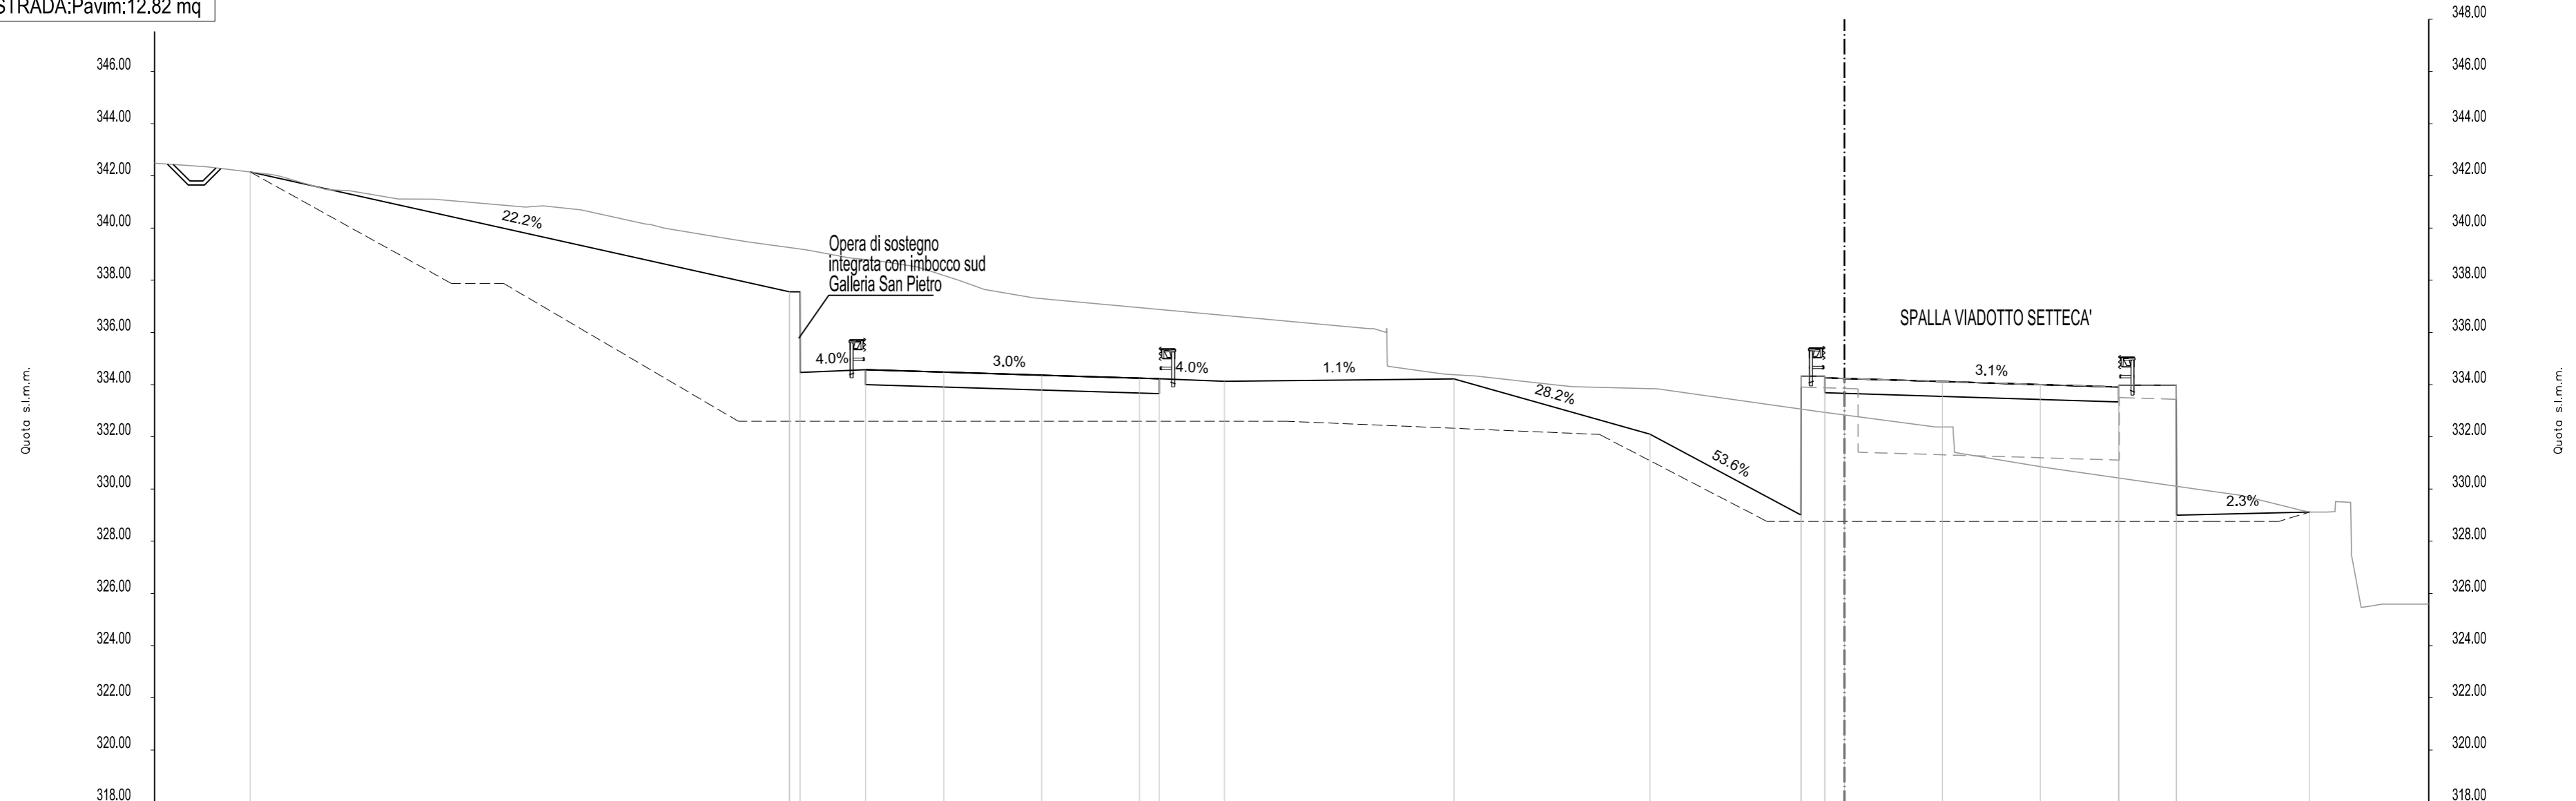


DISTANZE PROGRESSIVE PROGETTO	-61.08	-40.42	-37.51	-34.51	-30.76	-27.01	-26.26	-23.76	-14.96	-7.45	-1.67	-0.76	0.00	3.75	7.50	10.50	12.71	17.82			
DISTANZE PARZIALI PROGETTO		20.66	0.40	2.50	3.00	3.75	3.75	0.75	2.50	8.79	7.51	5.78	0.90	0.75	3.75	3.75	3.00	2.20	5.10		
QUOTE PROGETTO	342.15	337.56	334.57	334.48	334.36	334.25	334.23	334.13	334.22	332.10	329.00	334.33	334.23	334.12	334.00	333.91	333.98	329.12			
QUOTE TERRENO	342.49	342.05	341.43	341.11	340.80	340.16	339.59	339.16	338.76	338.00	337.32	336.14	334.40	334.00	333.84	332.96	332.37	330.82	330.00	329.17	325.52
DISTANZE PROGRESSIVE TERRENO	-64.74	-60.27	-57.28	-54.04	-50.53	-45.93	-42.80	-39.77	-37.14	-33.94	-31.01	-18.22	-15.33	-11.17	-7.17	-0.96	3.49	7.70	13.46	17.57	20.18

AREE MOVIMENTI MATERIA

AREA
Scavo 135.72 mq
Rilevato 37.33 mq
AUTOSTRADA:Pavim:7.88 mq
Bonifica:8.13 mq
Sostituito:8.13 mq
Non sostituito:0 mq

SEZ. 145
PROGR. 13650.000

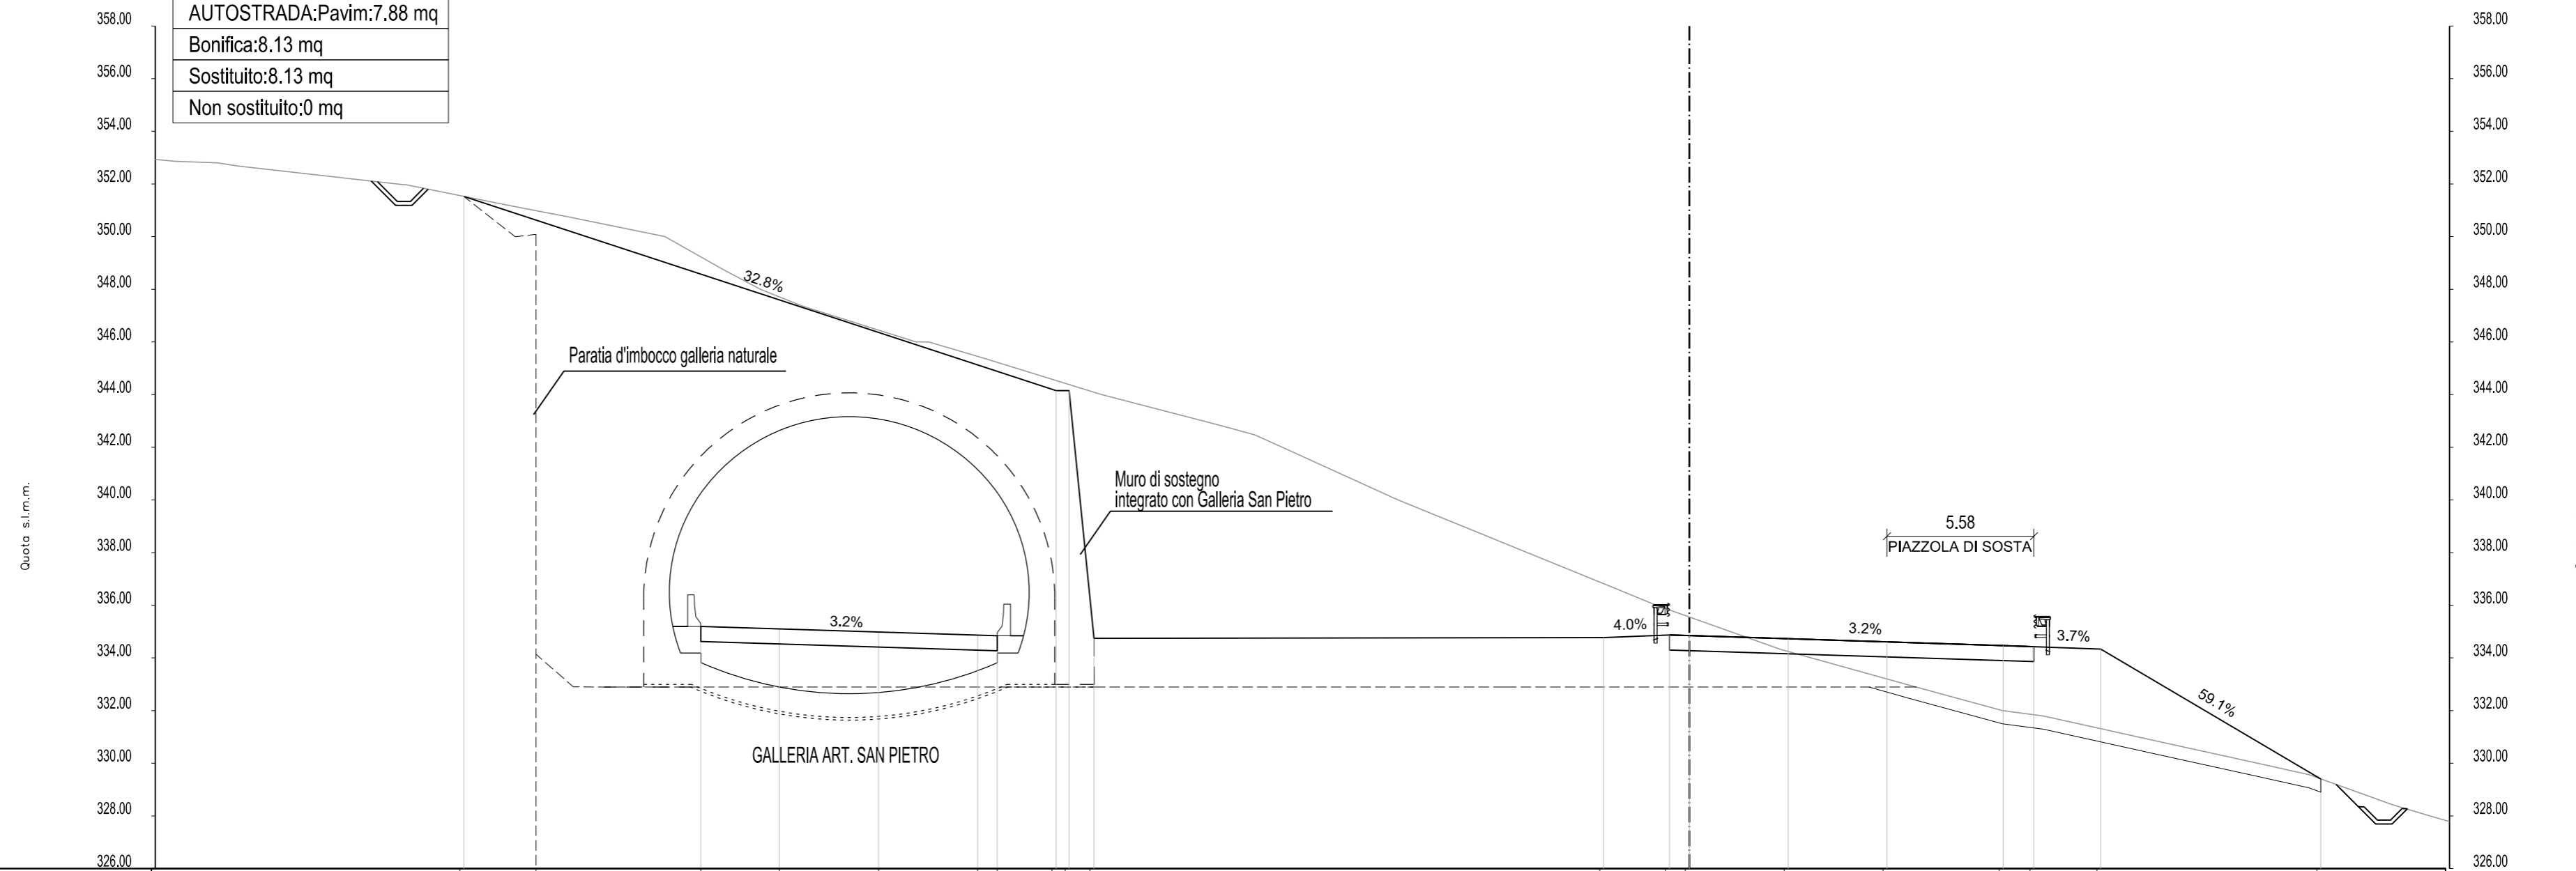

DISTANZE PROGRESSIVE PROGETTO		-46.50		-37.51	-34.53	-30.76	-27.01	-26.26	-24.03	-23.53	-22.59		-3.25	-0.75	0.00	3.75	7.50	11.91	13.08	15.61	23.96		
DISTANZE PARZIALI PROGETTO				3.00	3.75	3.75	0.75	0.50	0.94		19.34		2.50	0.75	3.75	3.75	4.41	1.17	2.54	8.35			
QUOTE PROGETTO		351.53		335.20	335.10	334.99	334.87	334.84	344.15	344.15	334.75		334.77	334.87	334.85	334.73	334.61	334.47	334.43	334.34	329.40		
QUOTE TERRENO	352.93	352.68	352.00	351.18	350.00	348.00	346.00	345.39	344.84	344.00	342.87	342.00	340.08	338.54	336.69	334.33	332.97	332.00	334.43	334.34	330.78	330.00	328.42
DISTANZE PROGRESSIVE TERRENO	-58.20	-55.09	-49.02	-44.80	-38.87	-35.24	-29.34	-26.78	-22.30	-17.94	-15.44	-11.21	-7.47	-2.93	3.45	8.32	11.89	18.02	21.56	26.71			

